



3 PLAN DU REZ-DE-JARDIN


● Portes à sécuriser par la pose d'un contrôle d'accès;

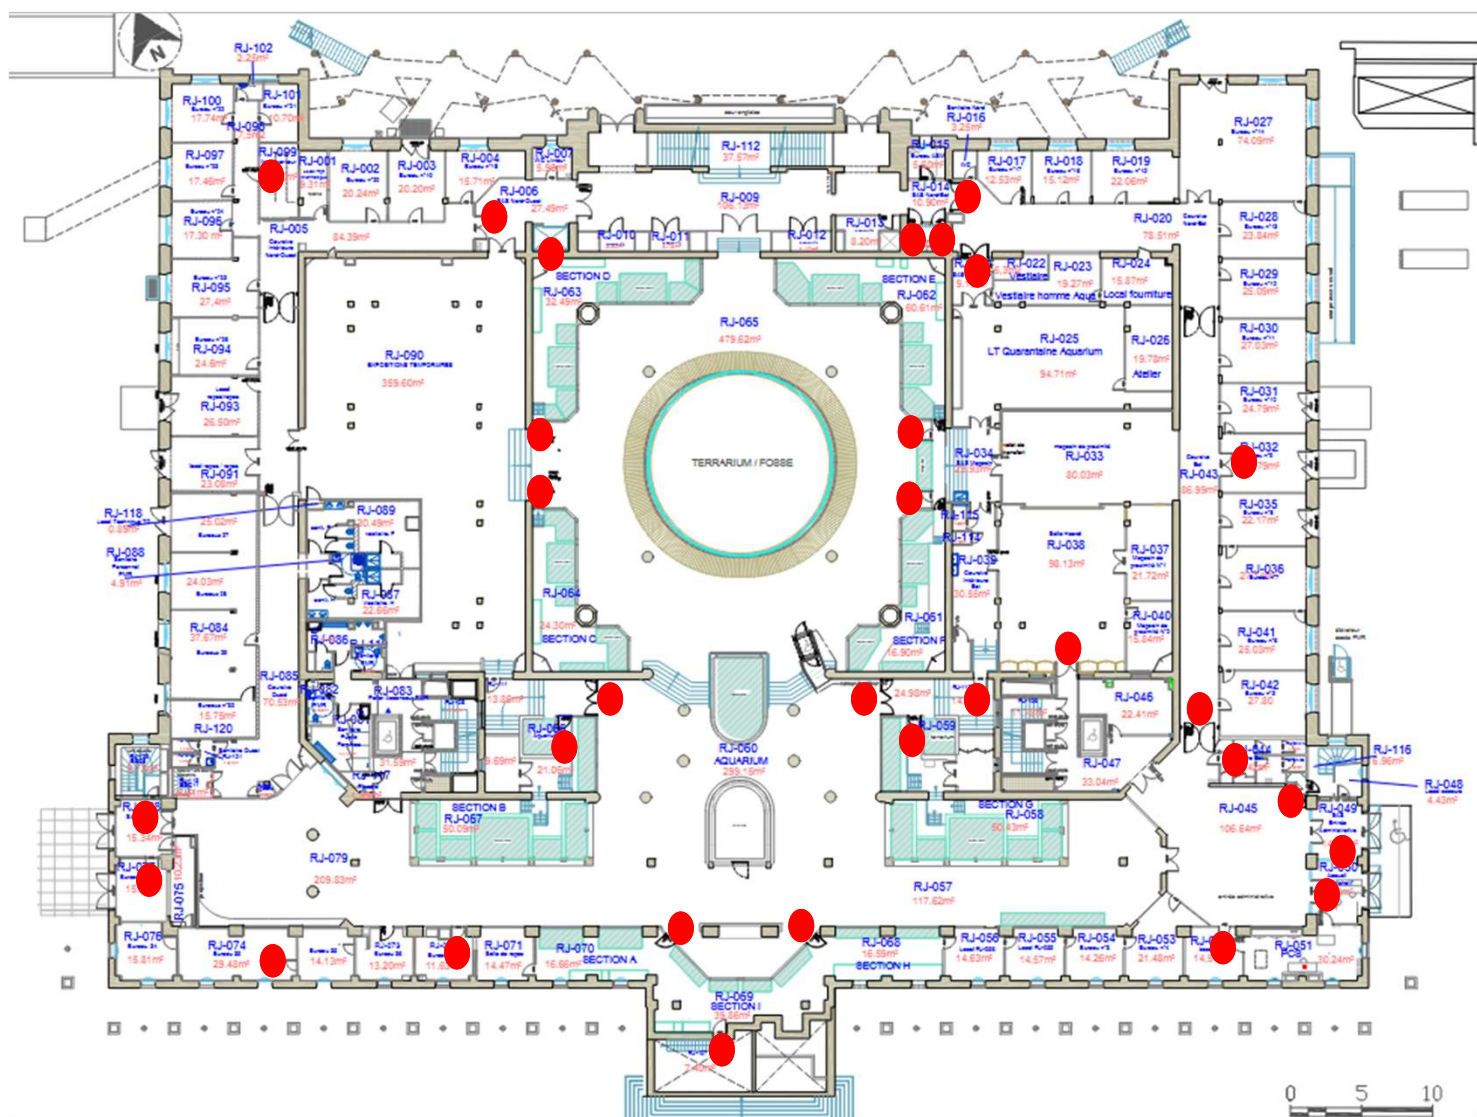

4 PLAN SOUS-SOL

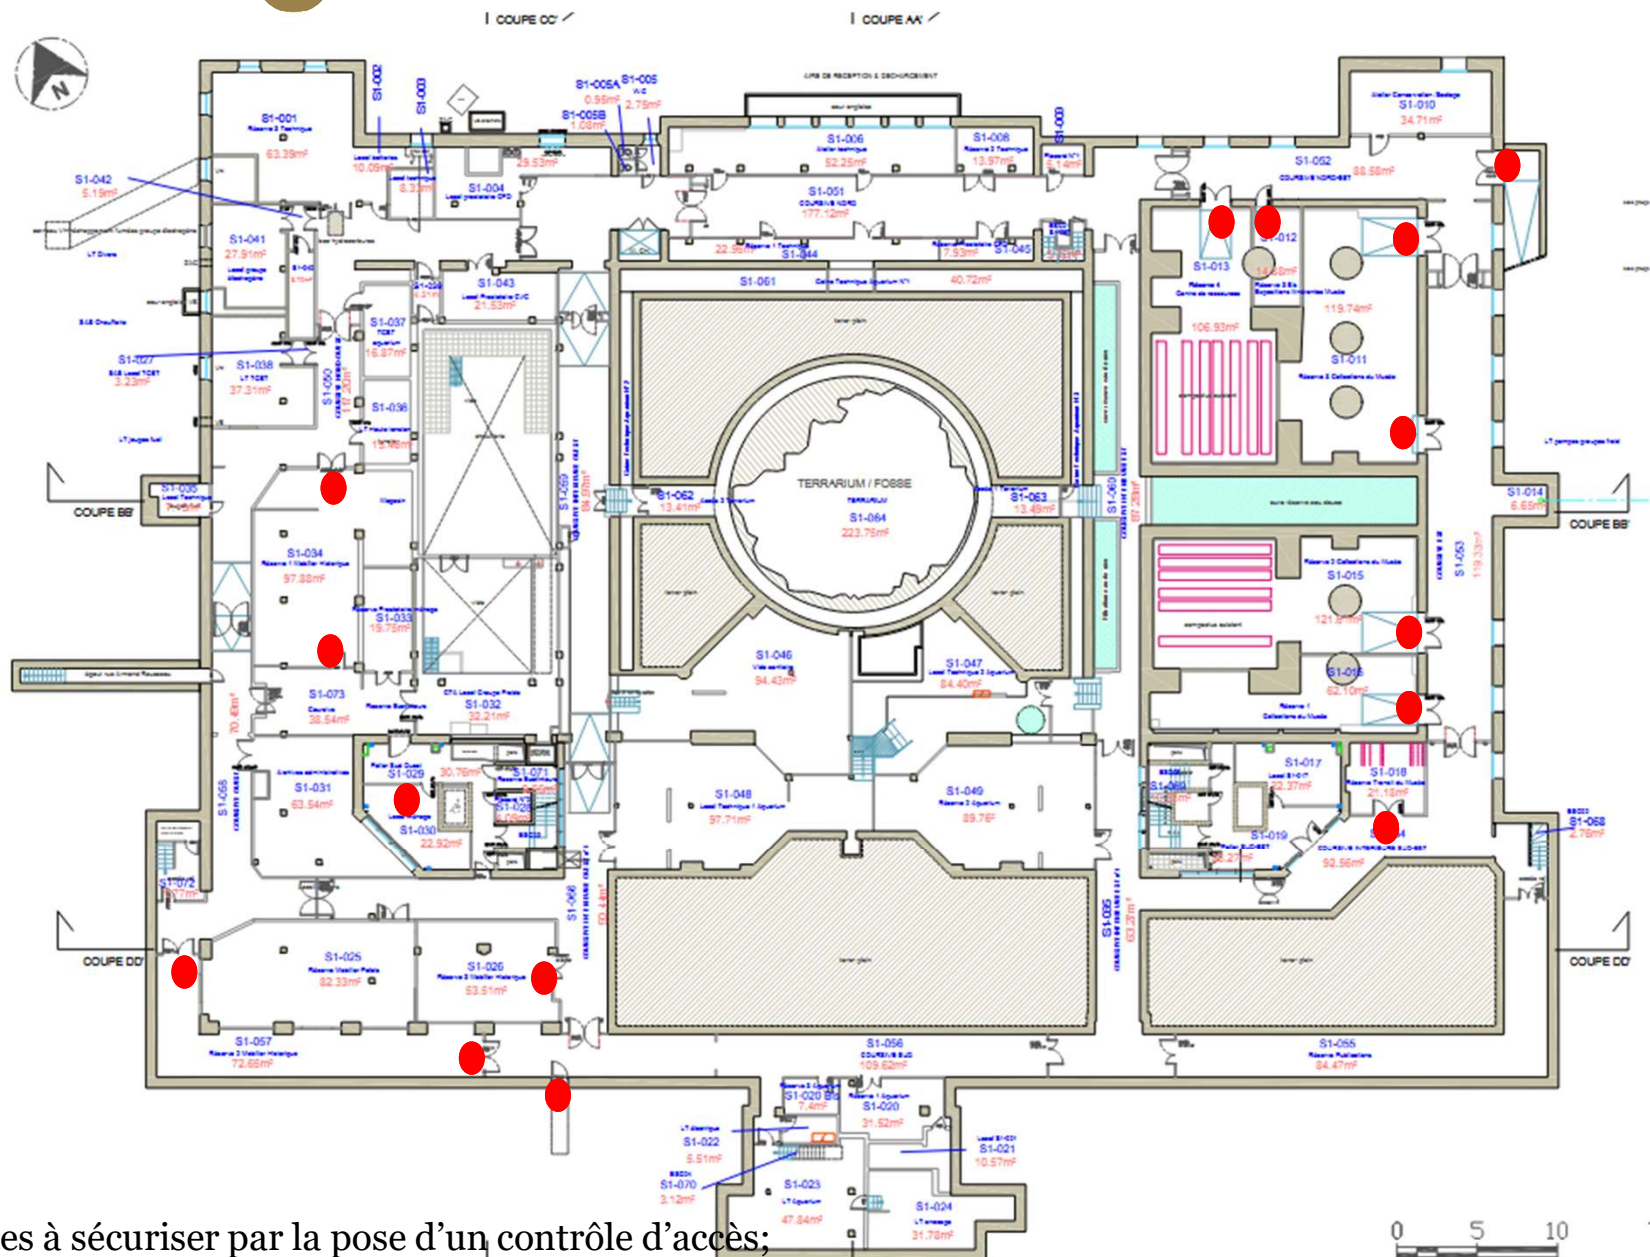


5 PLAN REZ-DE-CHAUSSEE

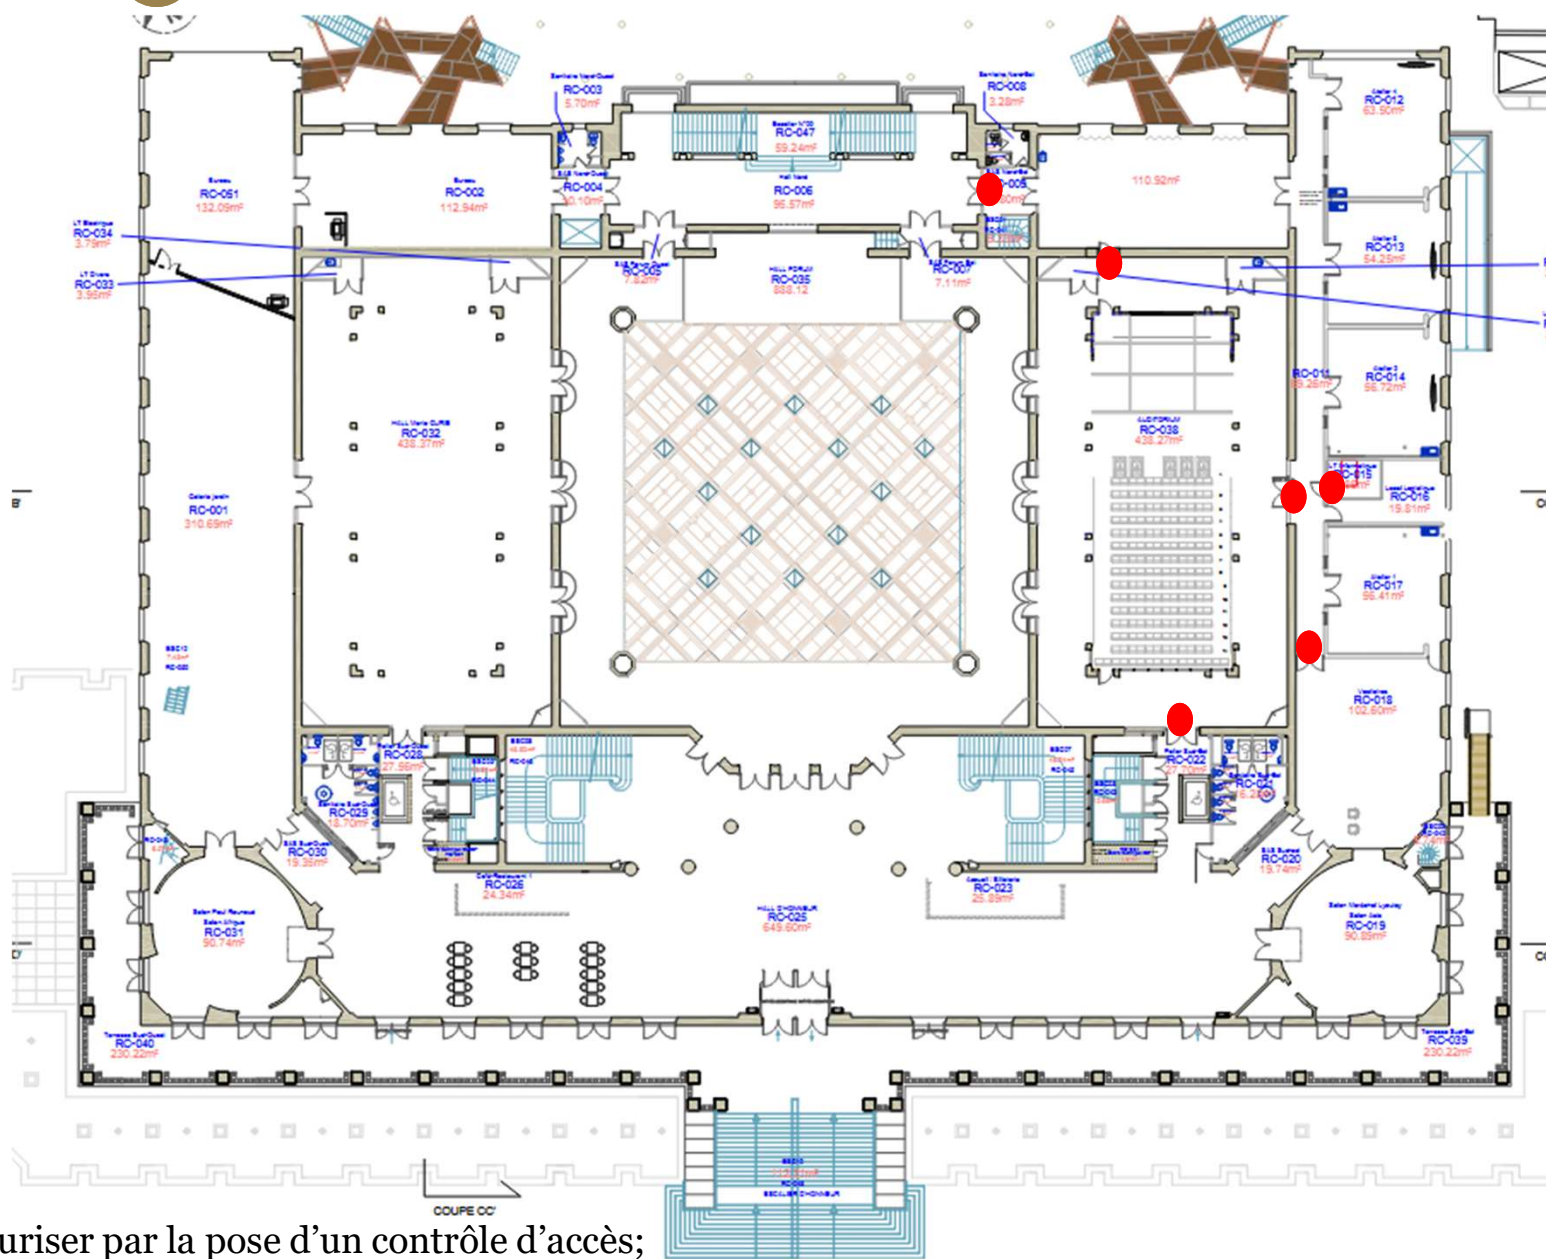


● Portes à sécuriser par la pose d'un contrôle d'accès;

6 PLAN ENTRESOL

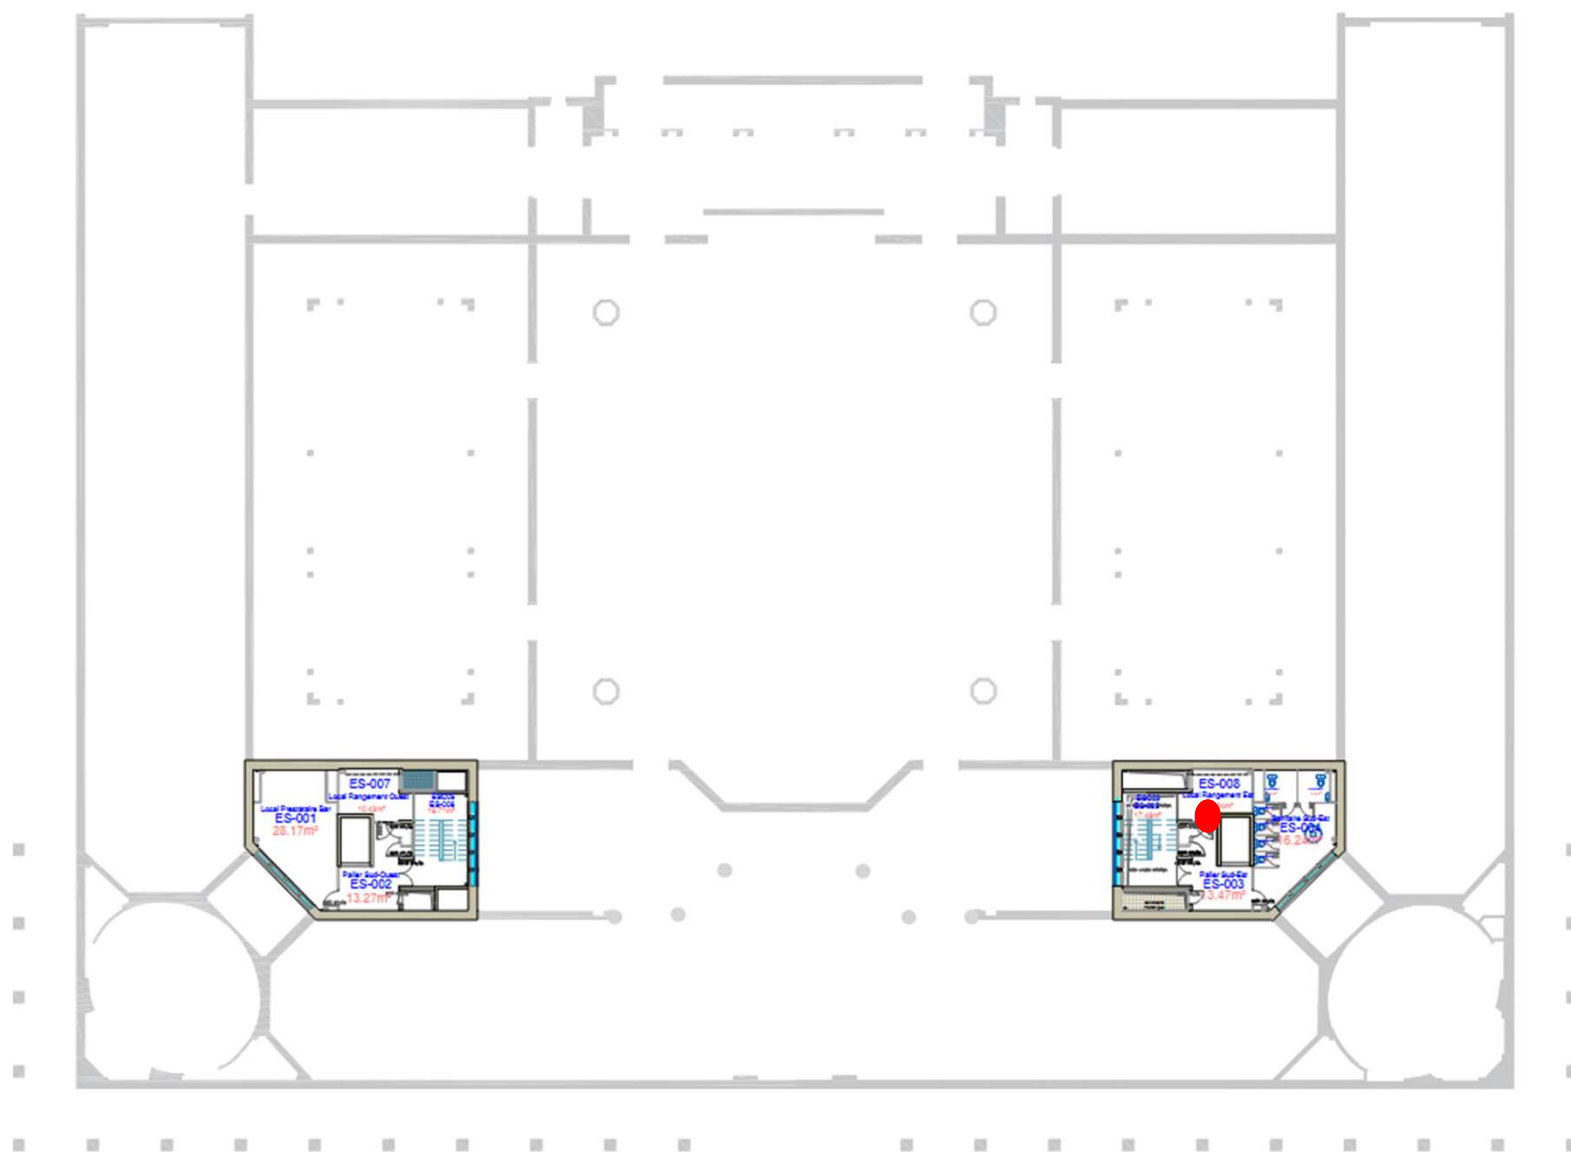

● Portes à sécuriser par la pose d'un contrôle d'accès;

7 PLAN 1^{ER} ETAGE

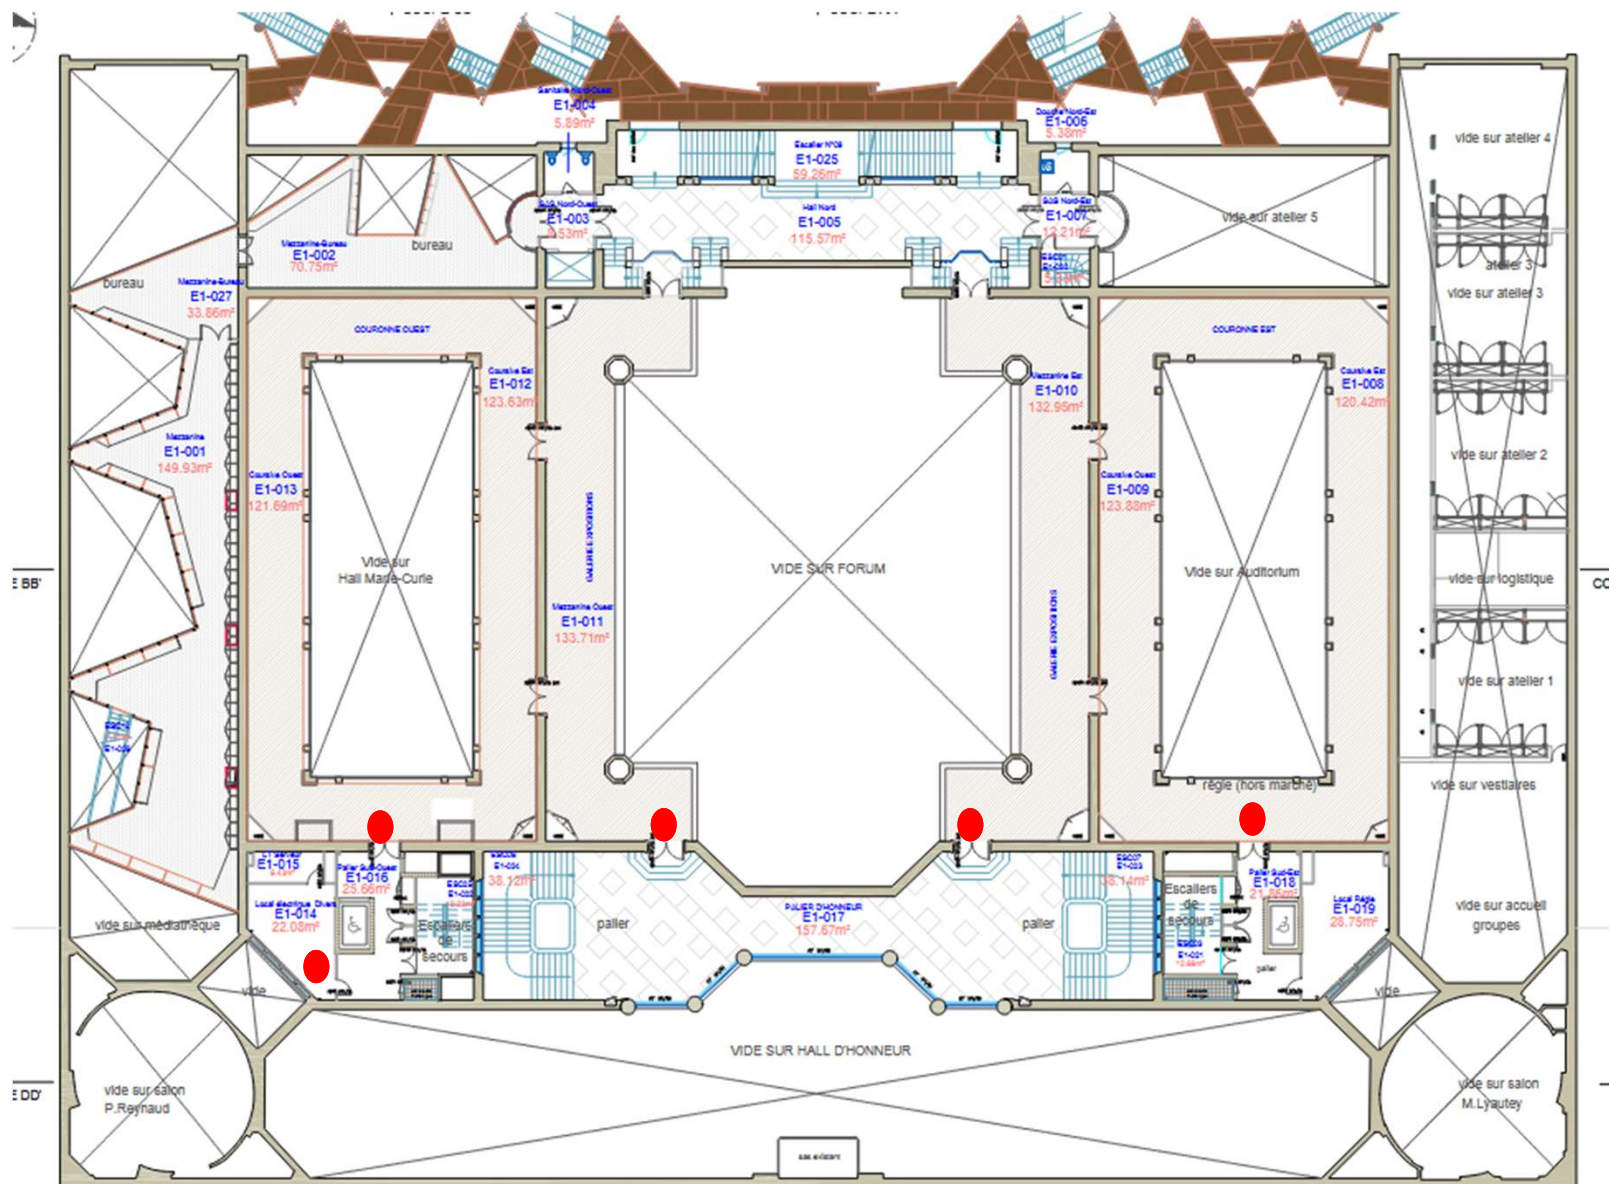

● Portes à sécuriser par la pose d'un contrôle d'accès;