


1 PLAN DU REZ-DE-JARDIN

● Implantation de 3 caméras ;


● Salle serveur principale

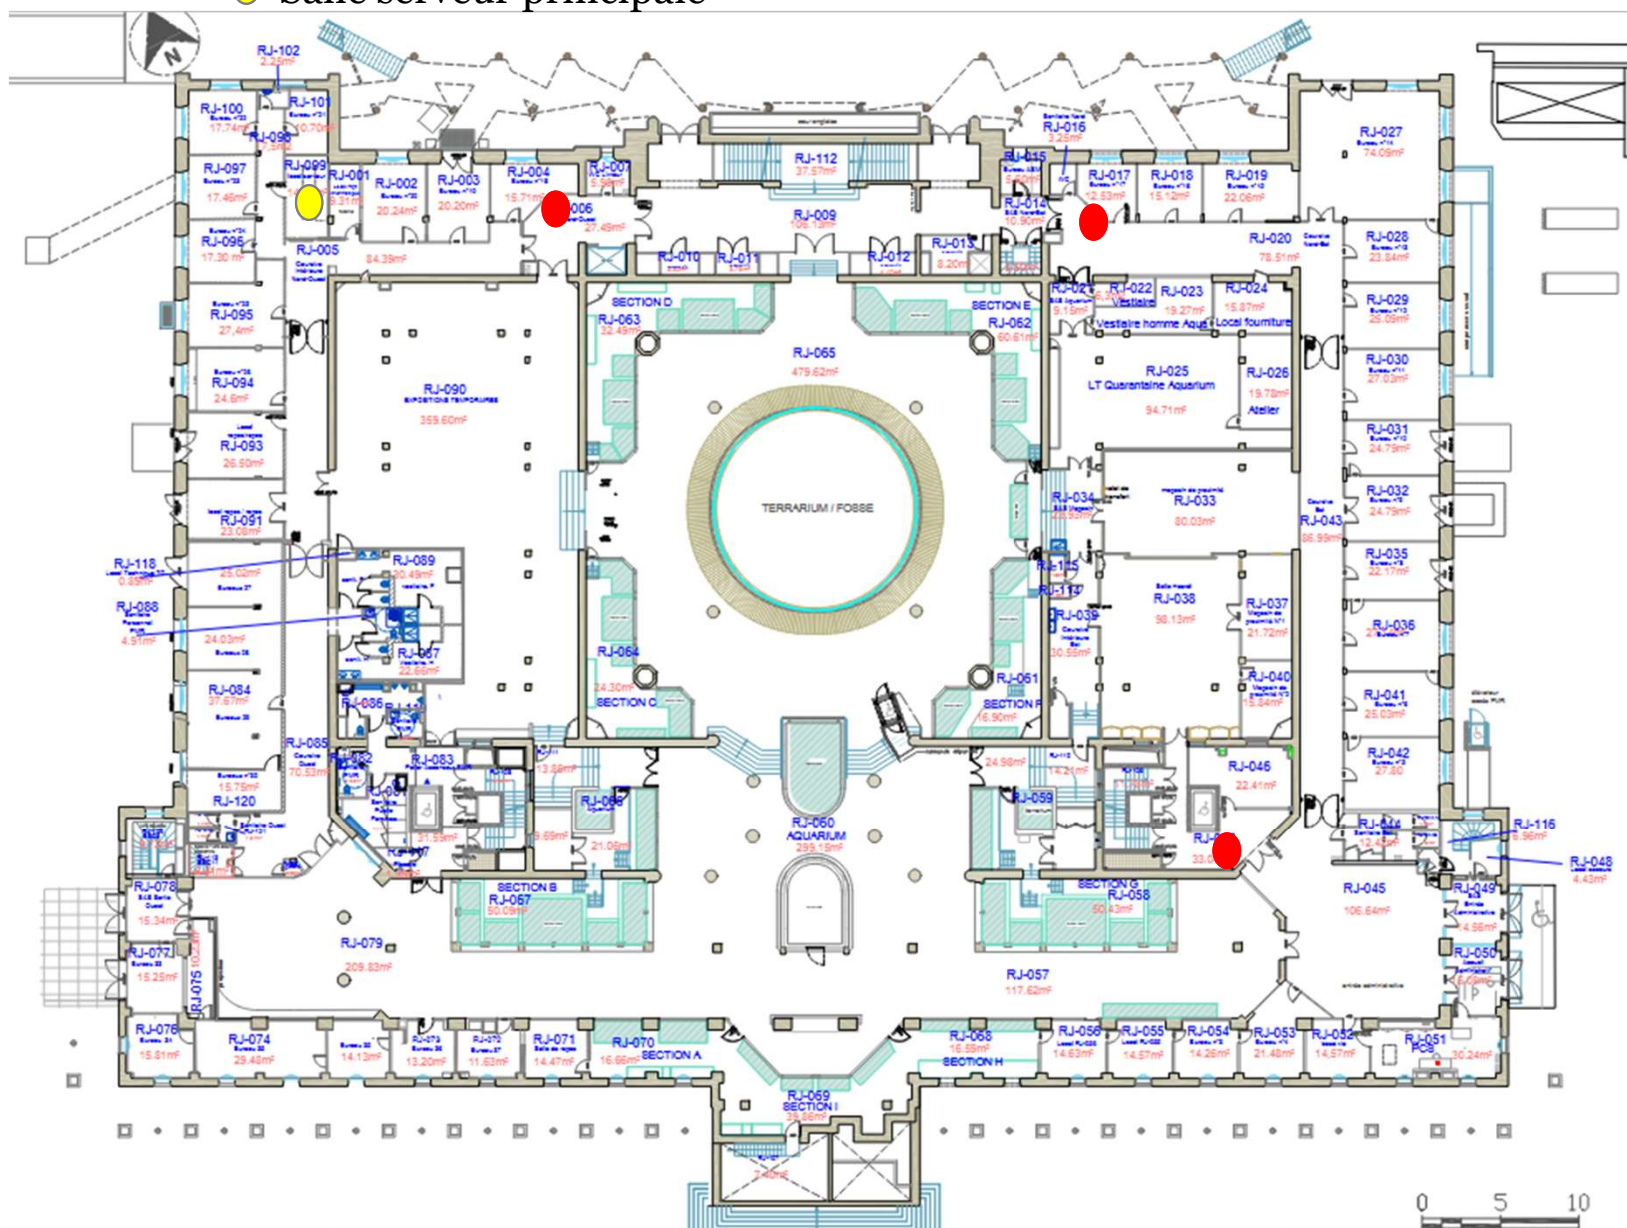


2 PLAN SOUS-SOL

| COUPE CC' /


| COUPE AA' /

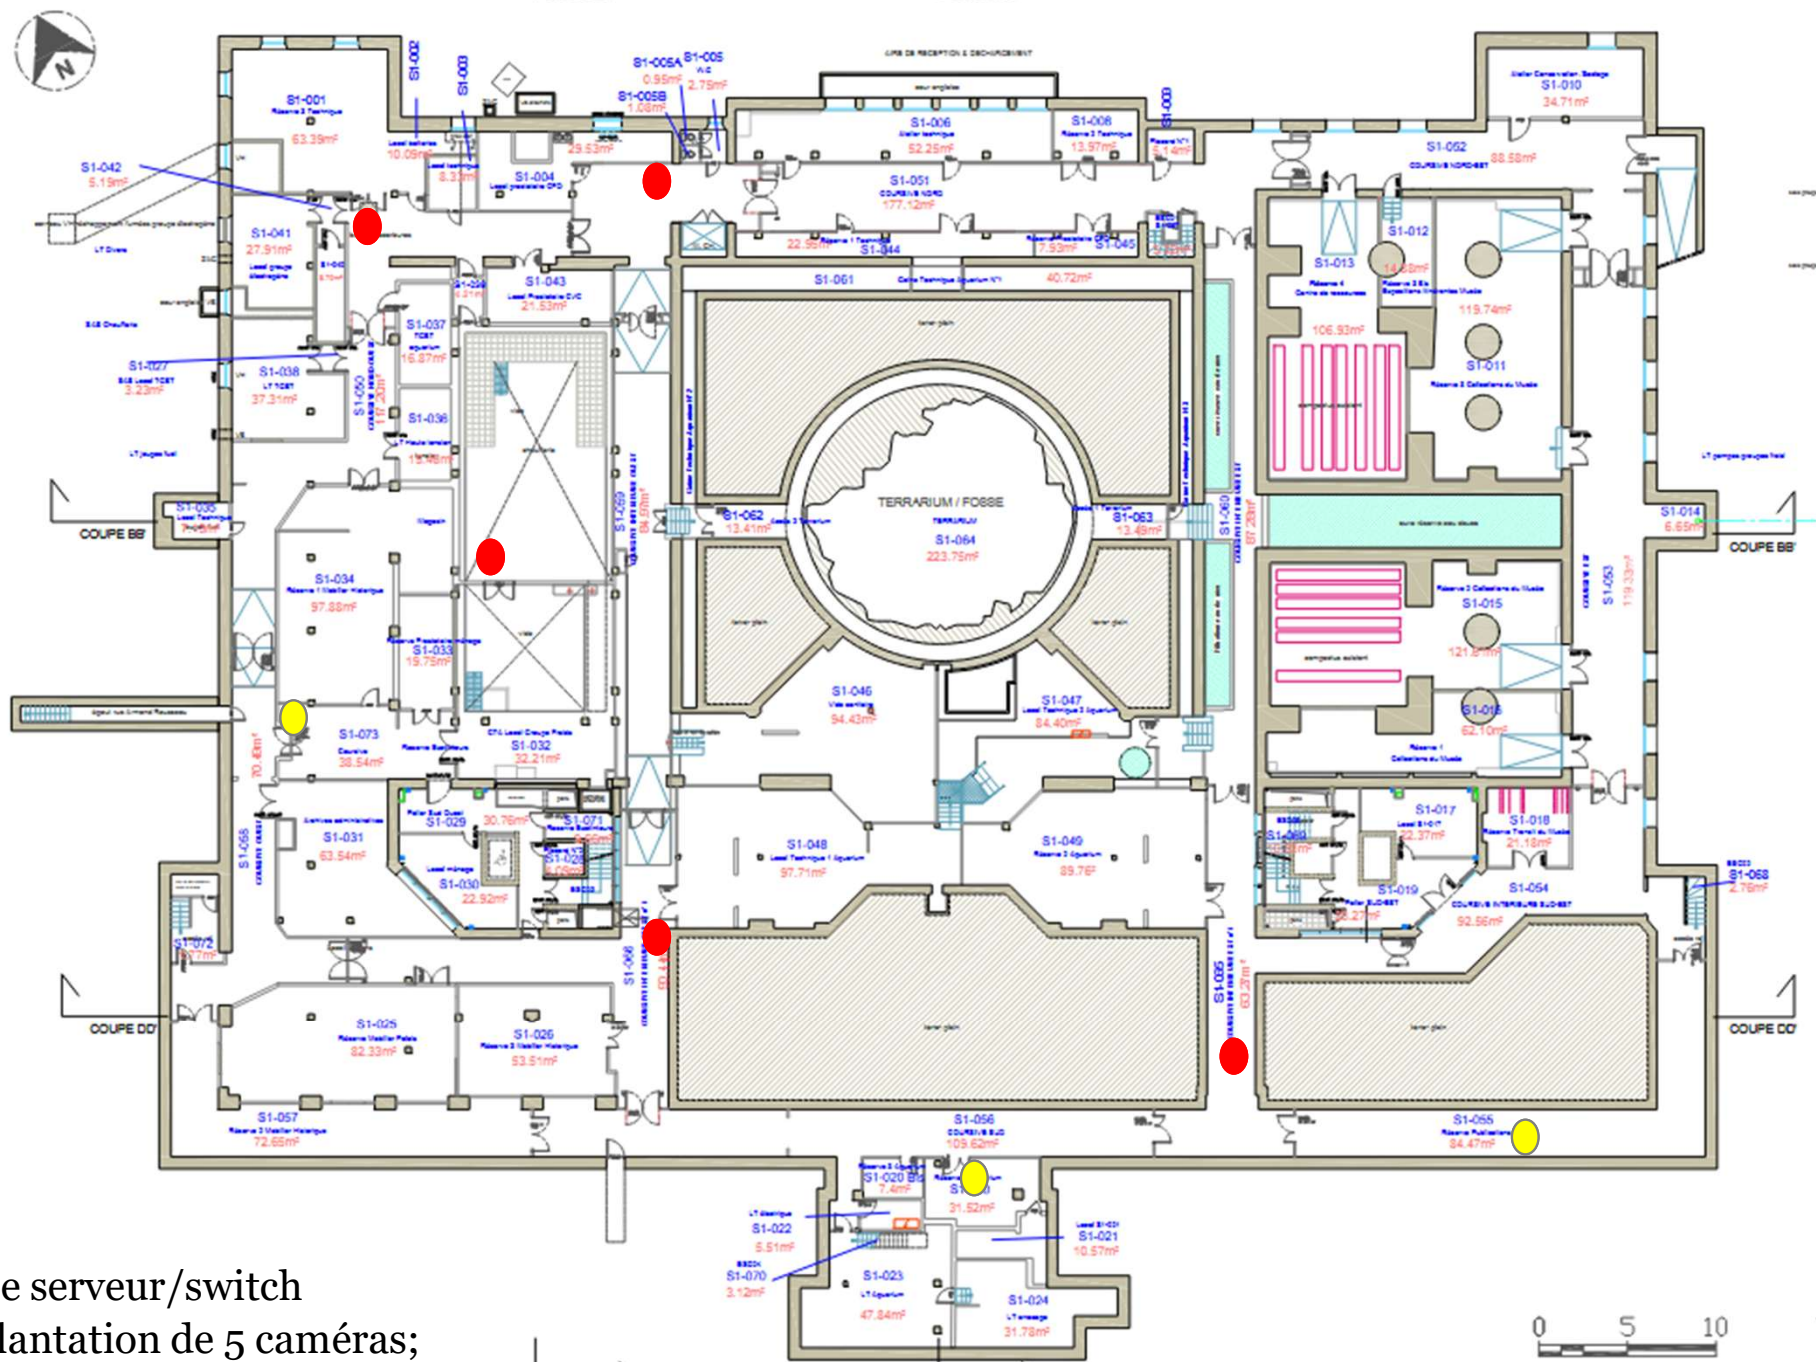

3 PLAN REZ-DE-CHAUSSEE

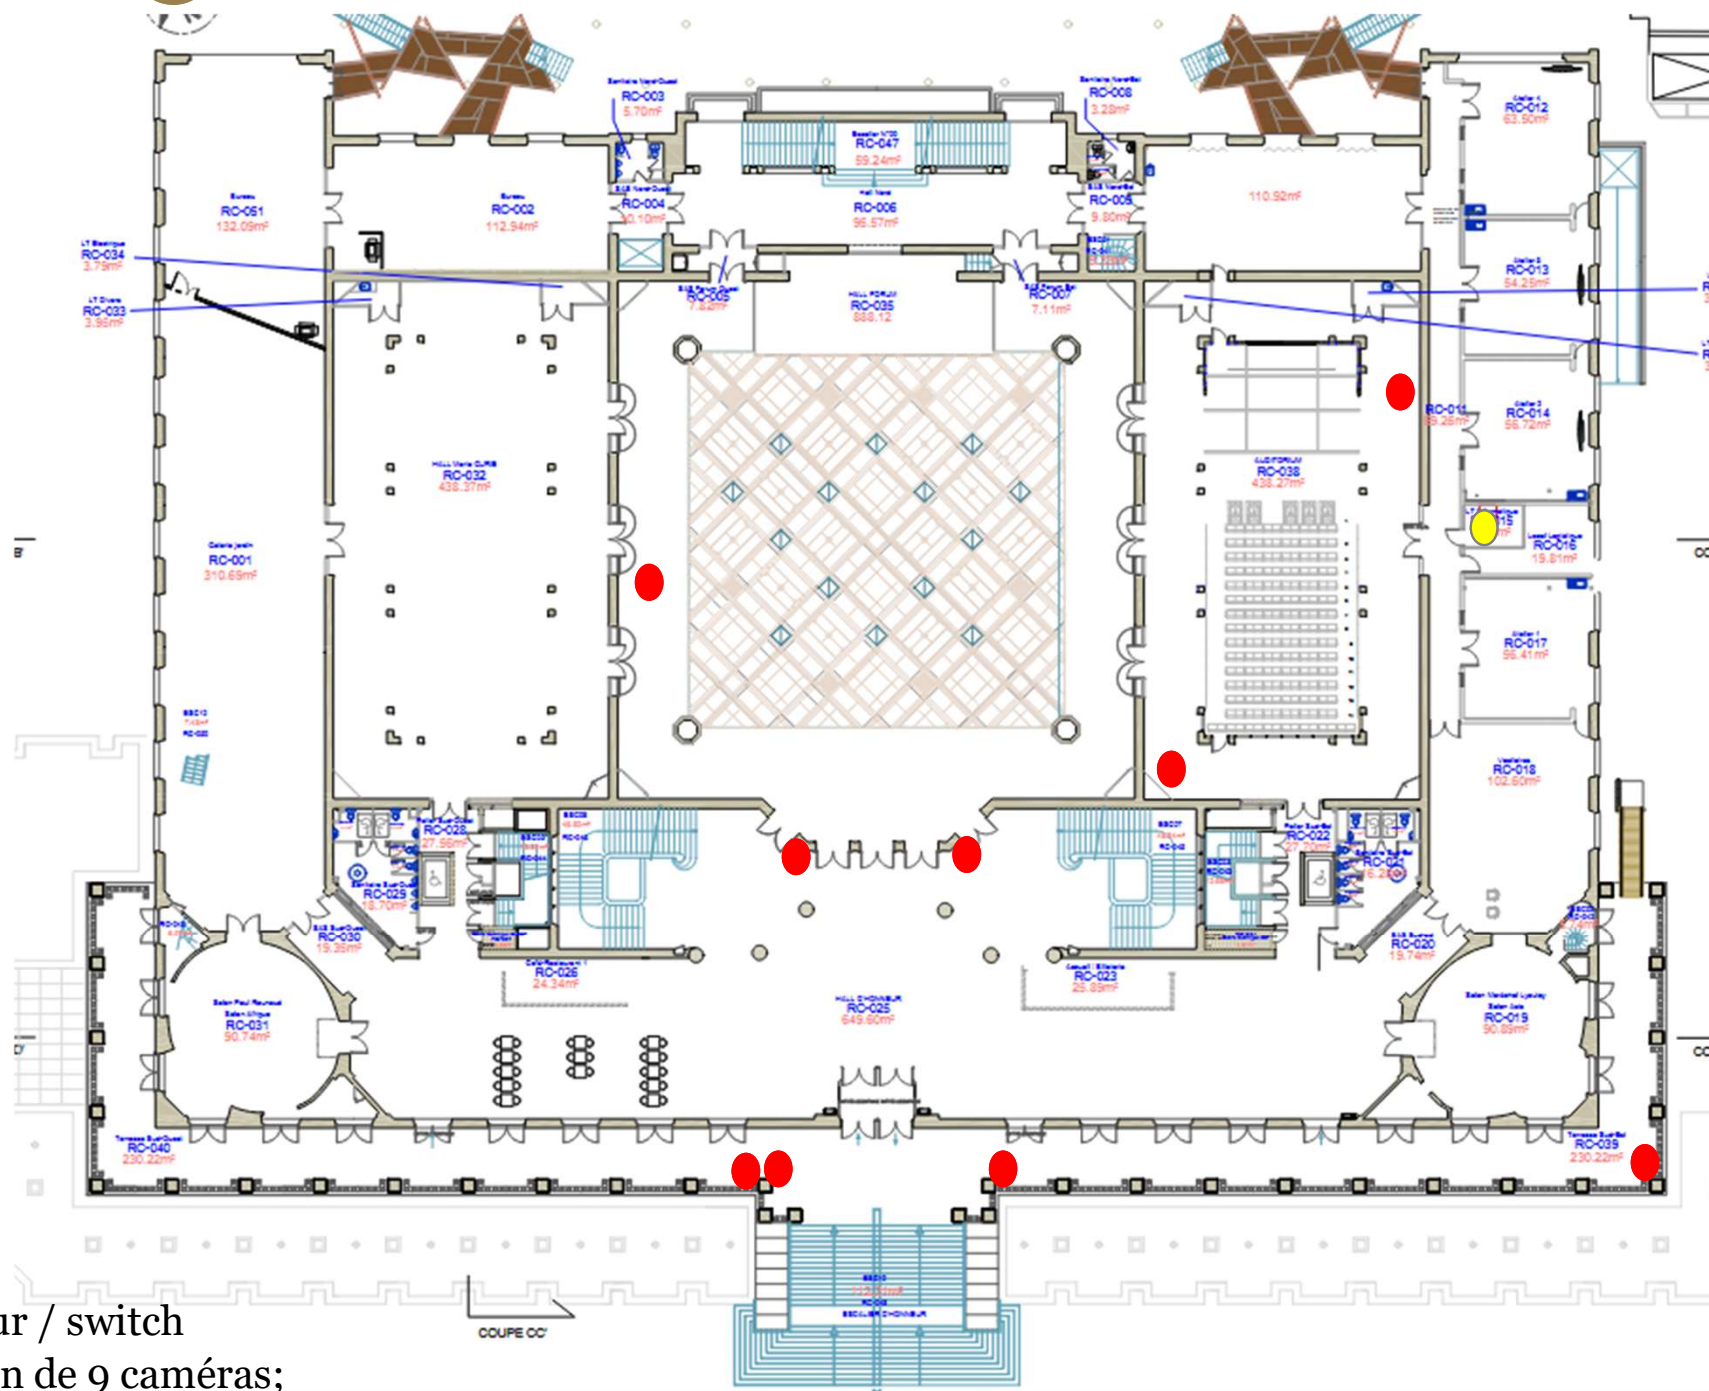


4 PLAN 1^{ER} ETAGE

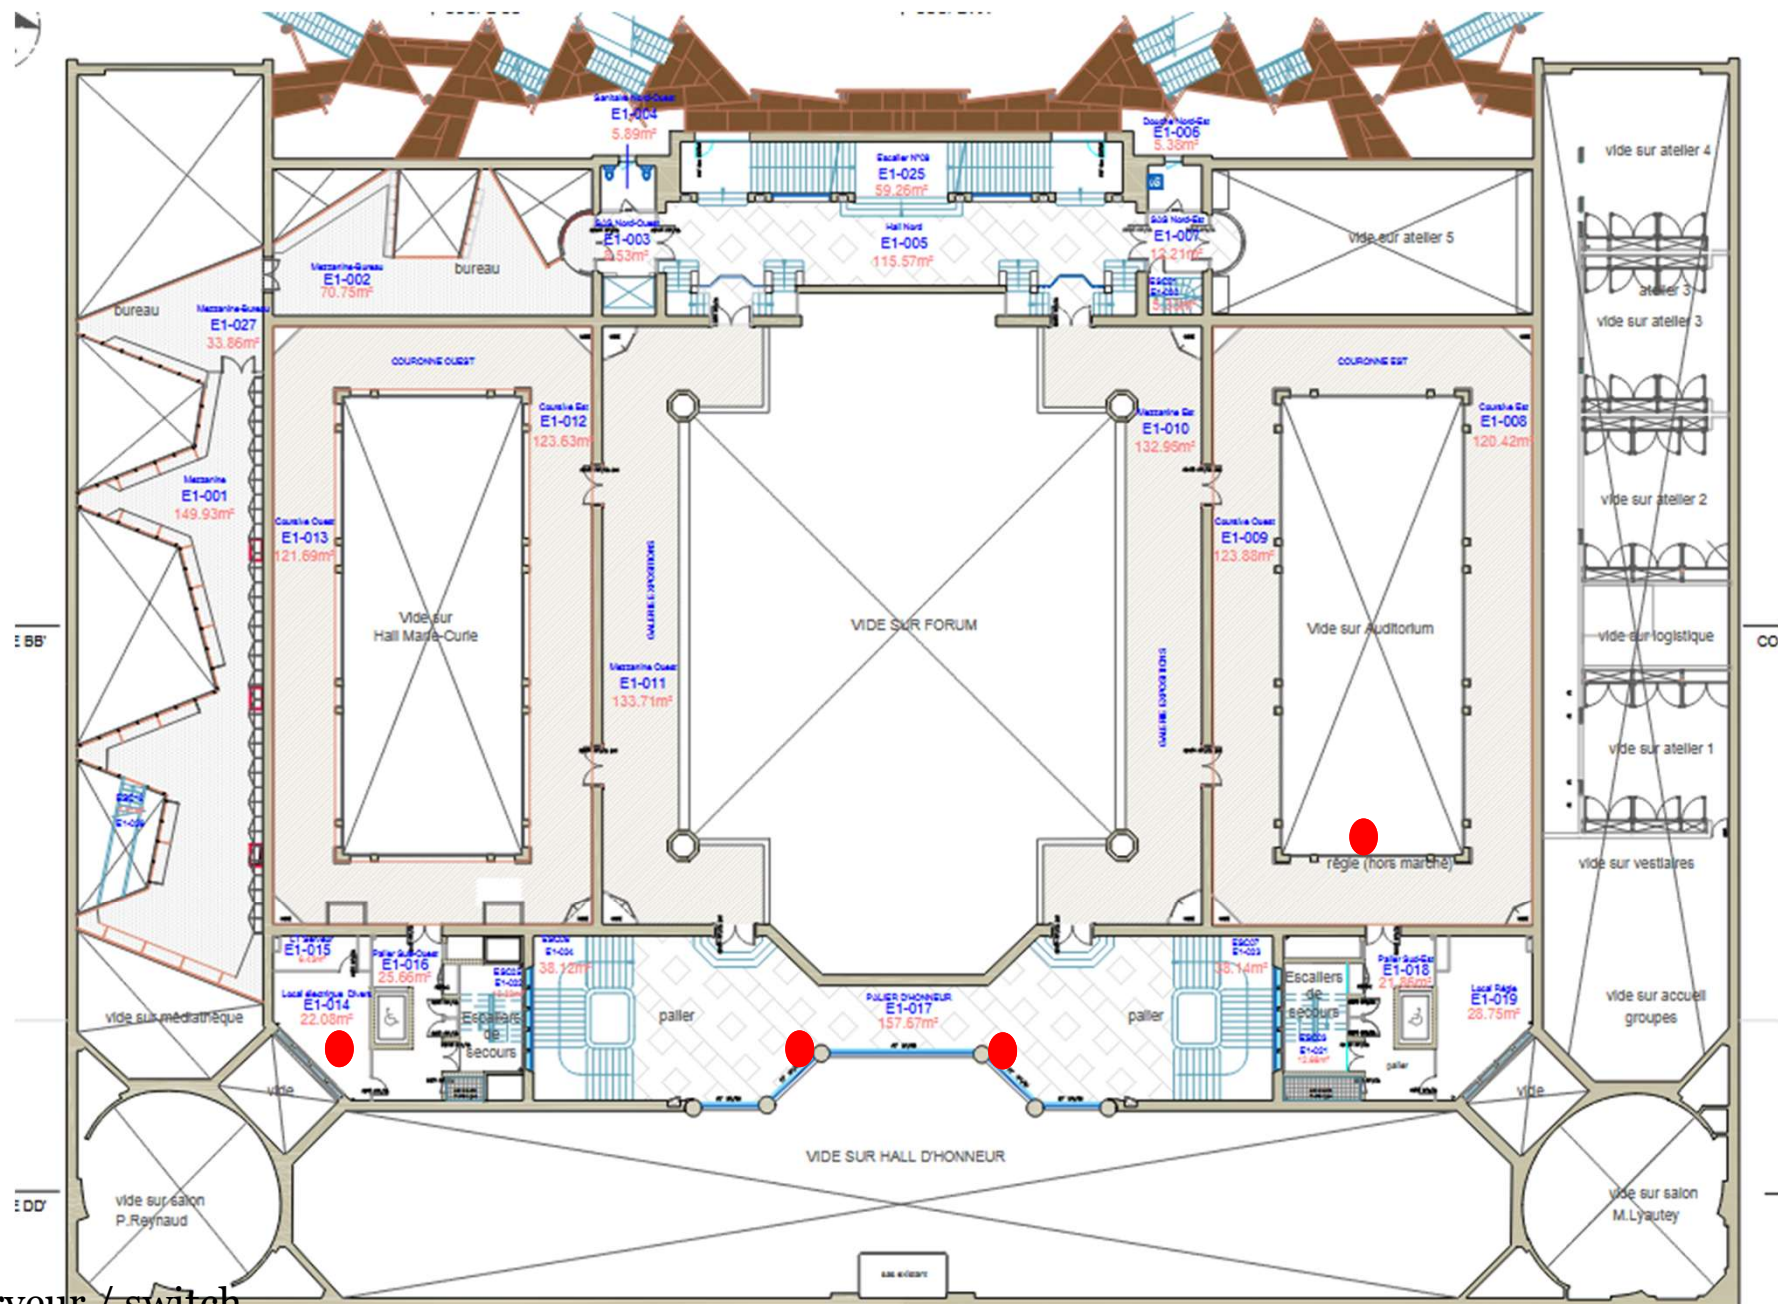

- Salle serveur / switch
- Implantation de 4 caméras ;

5 PLAN 2ÈME ÉTAGE

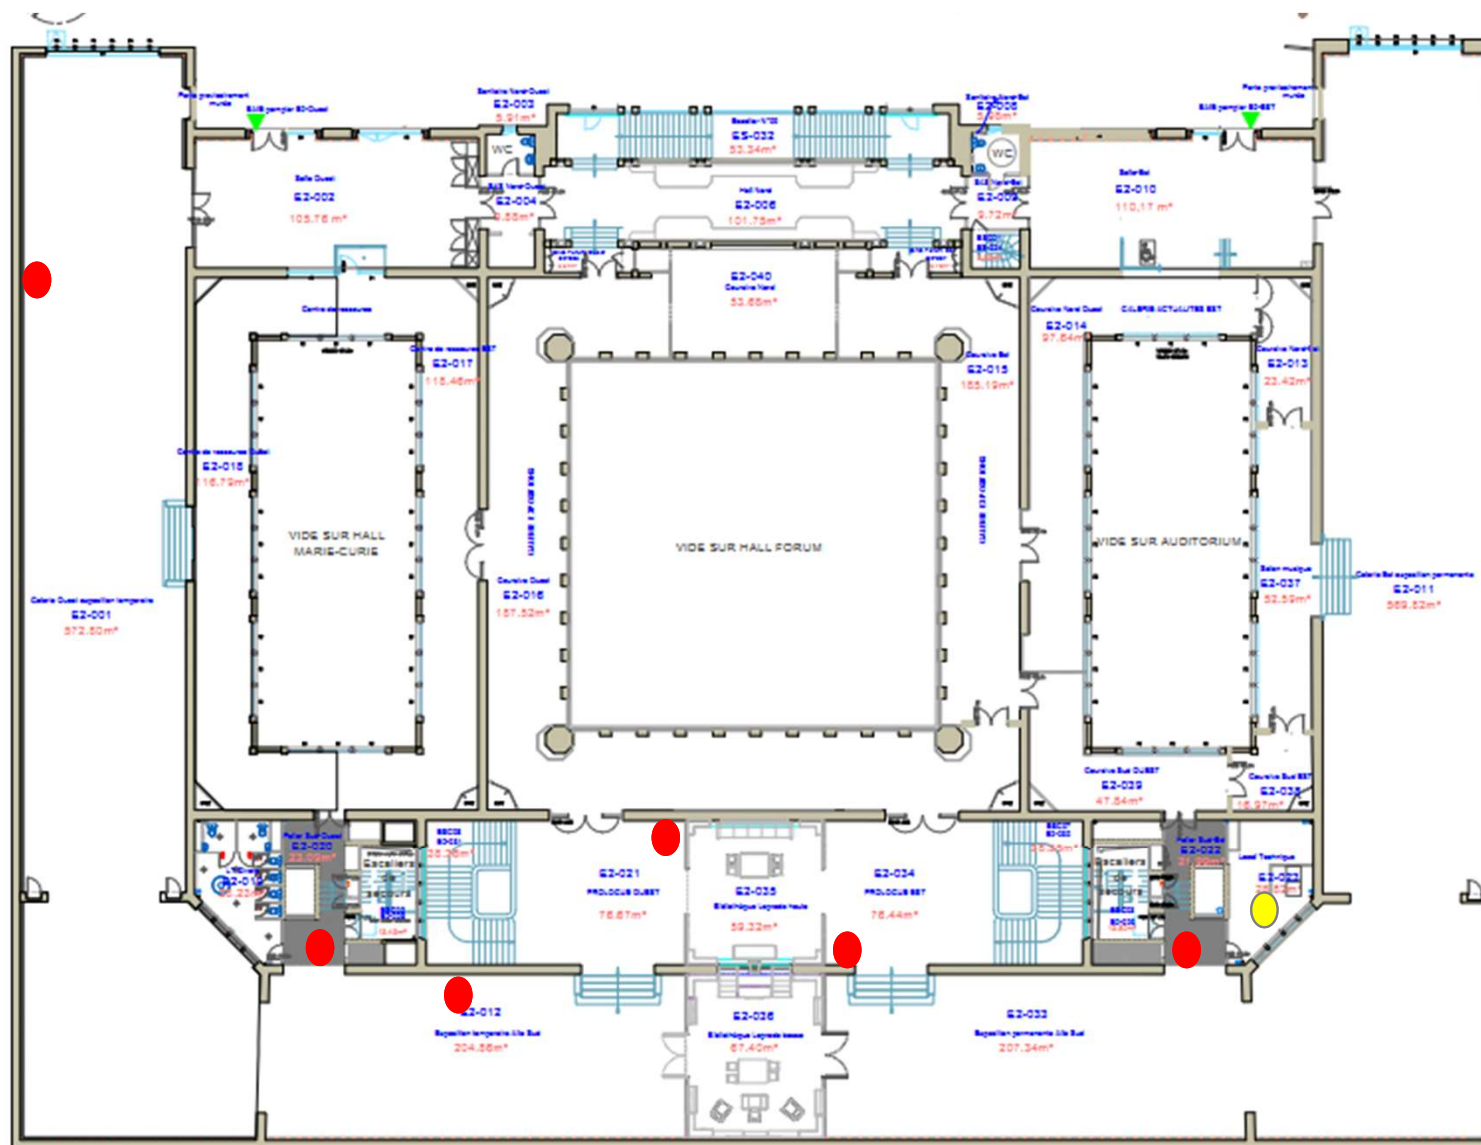

- Salle serveur / switch
- Implantation de 6 caméras ;

6



-

-