




2 PLAN REZ-DE-CHAUSSEE

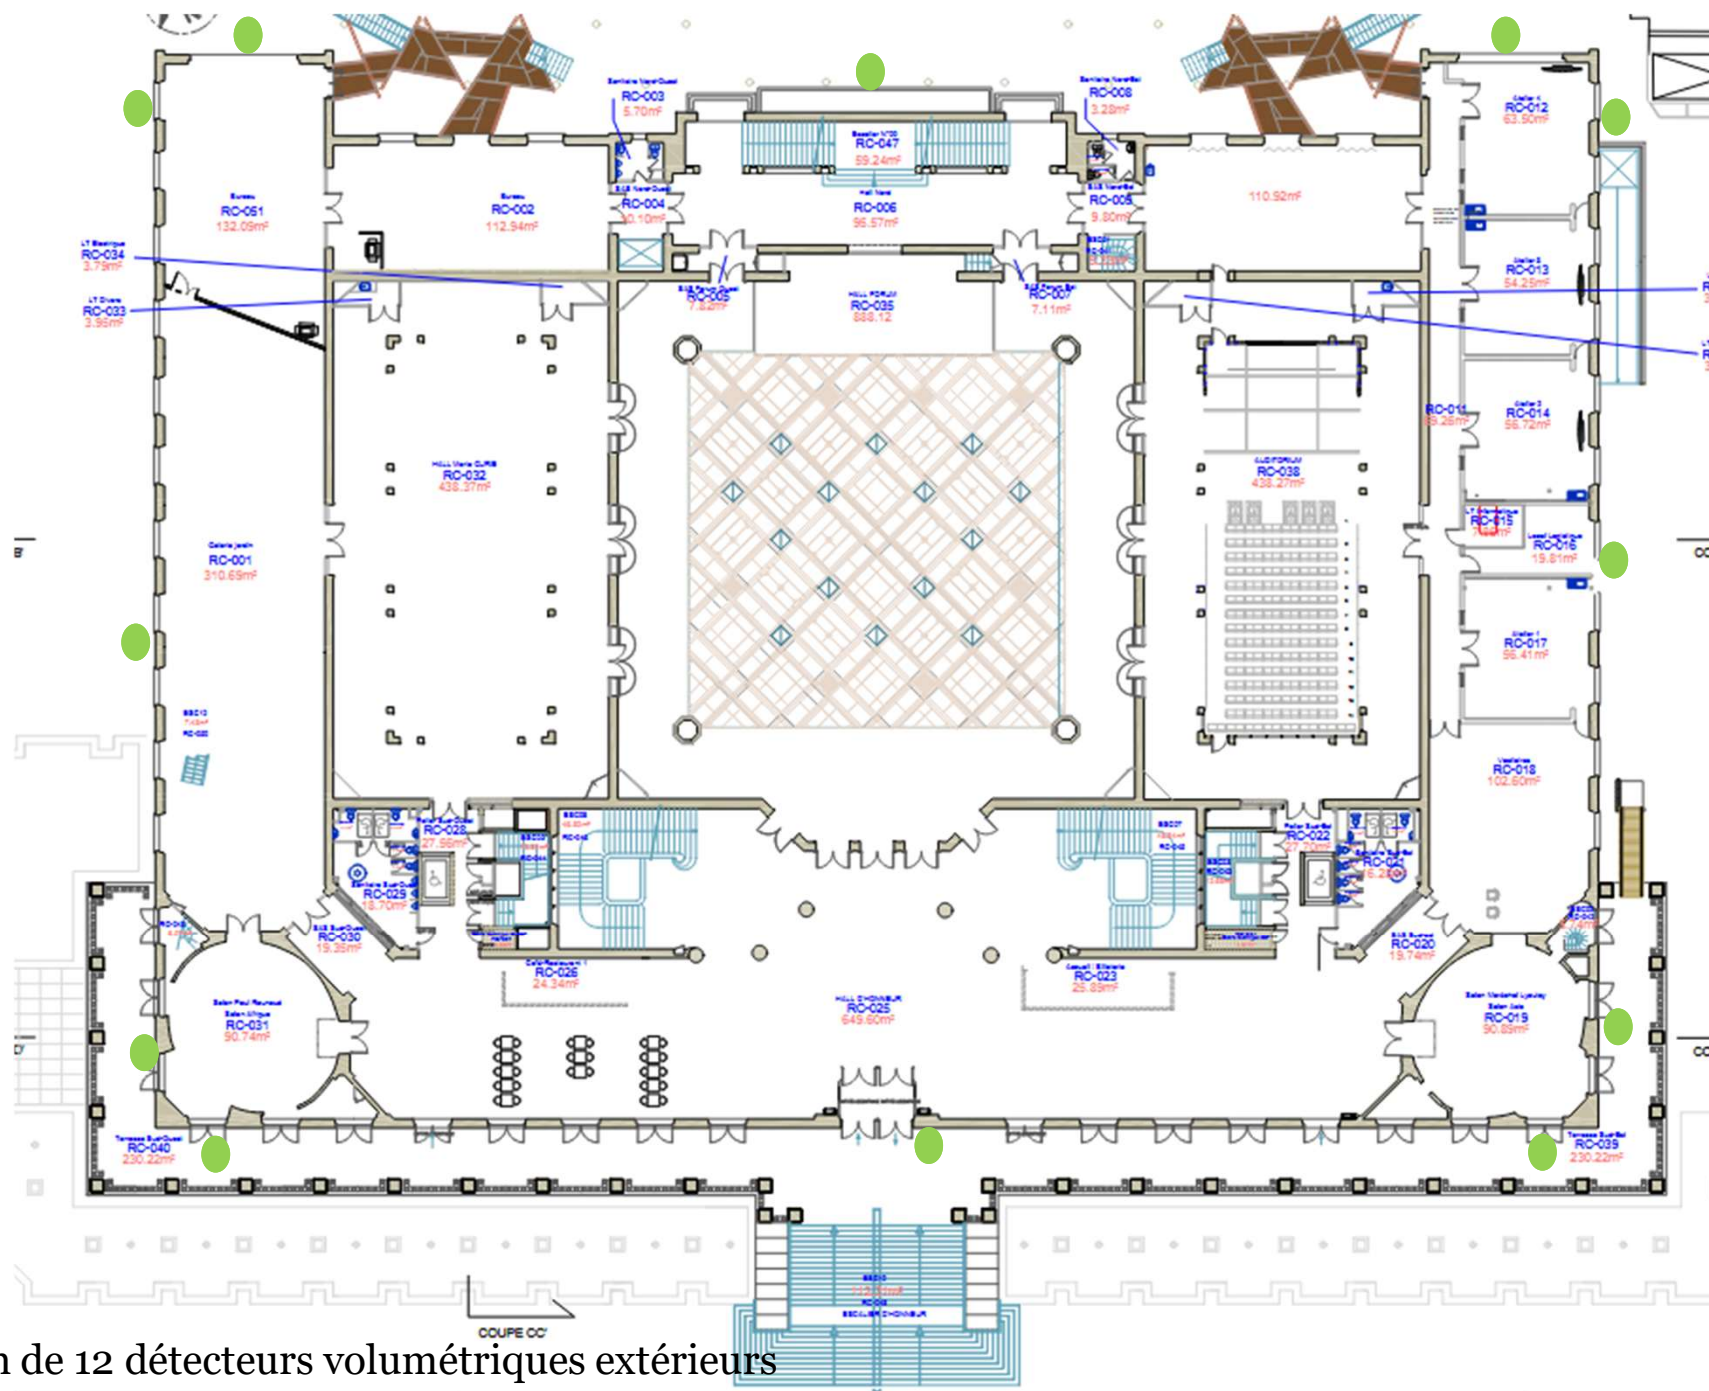

● Implantation de 12 détecteurs volumétriques extérieurs