


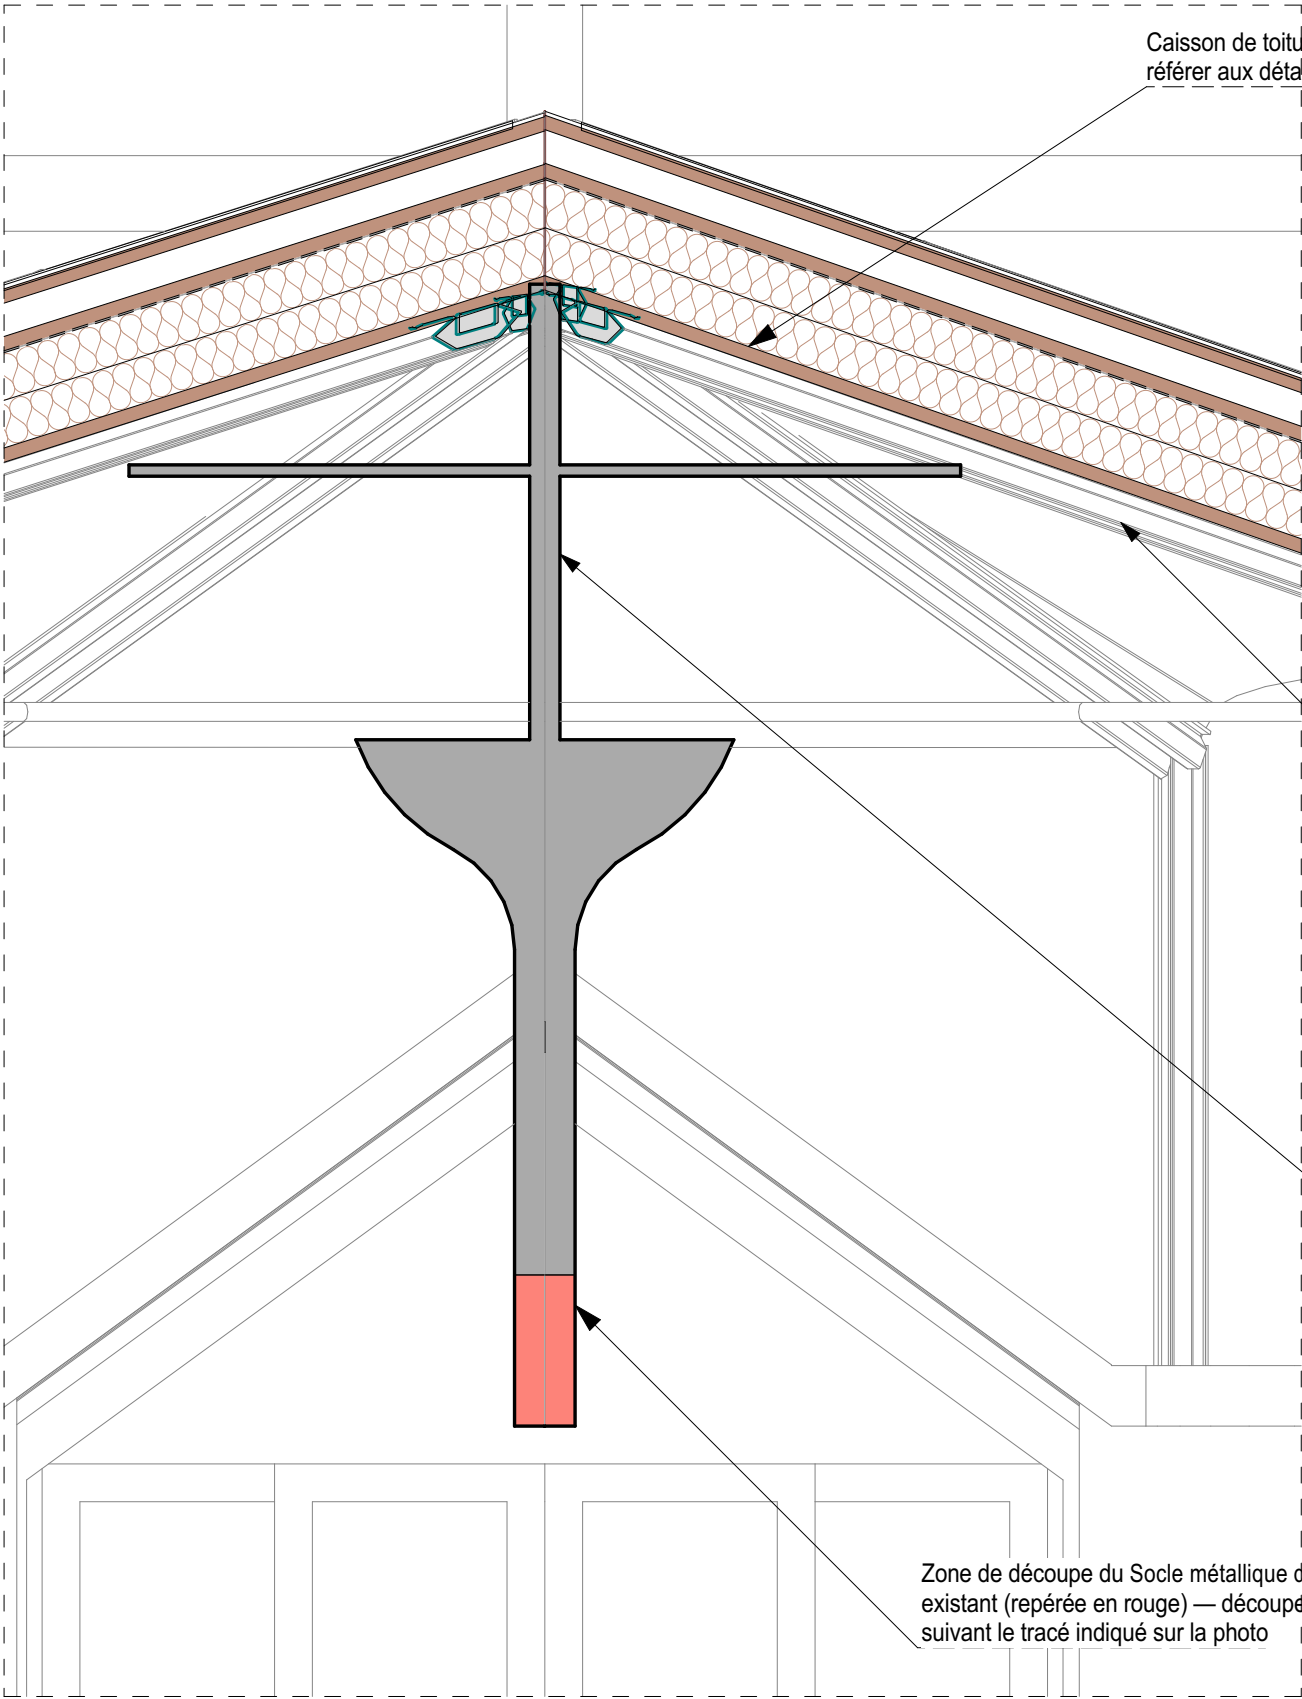

Zone de découpe du Socle métallique du luminaire existant (repérée en rouge) — découpe à réaliser suivant le tracé indiqué sur la photo

	SOUS PREFECTURE DE ROANNE <i>Adresse : 15, rue Joseph Dechelette, 42 300 ROANNE</i> <i>Maître d'ouvrage : -</i>			PLAN N°	INDICE
				05.13	
	DOSSIER : 1535-25	DATE : 02/07/2026	ECHELLE : 1:10, 1:5,30	PHASE	
	D-05 Détails découpage de lemps			DCE	
	KEOPS ARCHITECTURE - 86 Bd Baron du Marais - 42300 ROANNE - tél: 04 77 72 20 81- email: keops@keopsarchitecture.com				