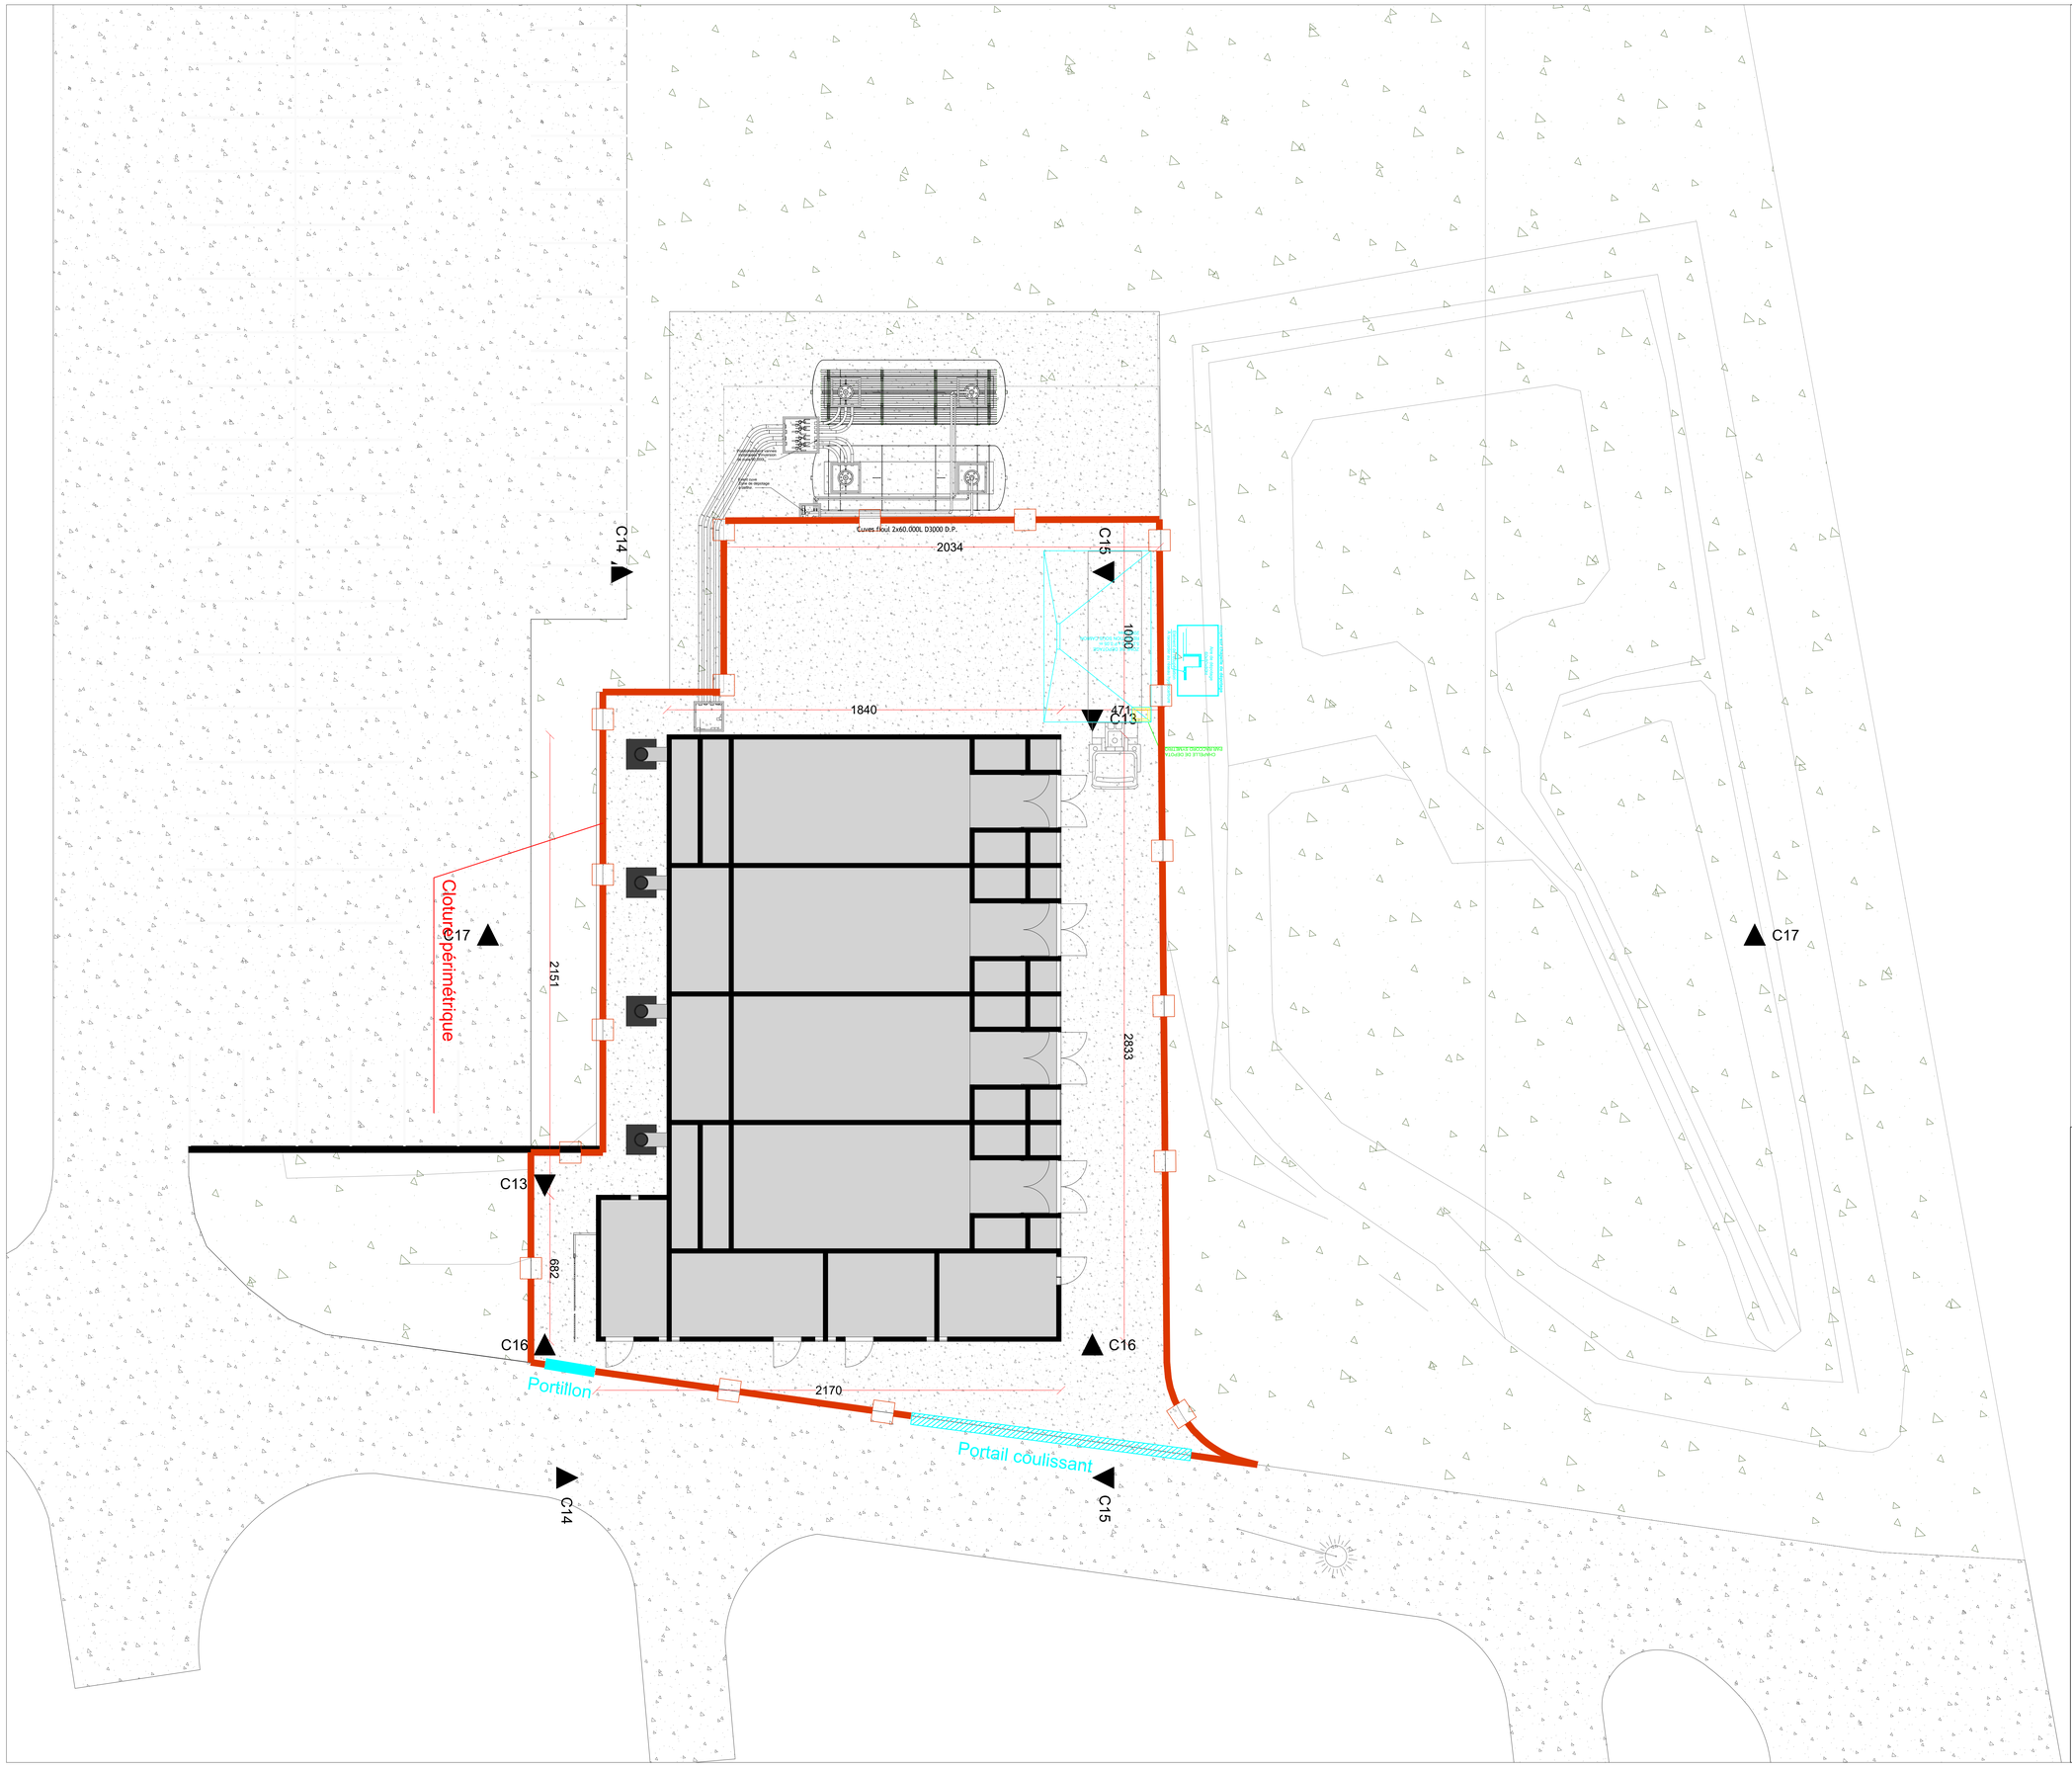

HOPITAL NOVO - SITE DE PONTOISE
CONSTRUCTION D'UNE CENTRALE GE ET SECURISATION ELECTRIQUE

MAITRE D'OUVRAGE **HOPITAL NOVO - SITE PONTOISE** **6 Avenue de l'Ile de FRANCE** **95300 PONTOISE**	Hôpital novo Nord-Ouest Val-d'Oise
MAITRE D'OEUVRE **BIM INGENIERIE** **21, Avenue Edouard Belin** **92 500 Rueil-Malmaison** **Tel: 01.47.08.17.65**	bim ingénierie
BUREAU DE CONTROLE **DEKRA** **21 Rue du Petit Albi** **95800 Cergy Pontoise** **Tel: 01.34.22.96.83**	DEKRA
COORDINATEUR SSI	
COORDINATEUR CSPS	

IND	DATE	MODIFICATION	ETABLI PAR	VERIFIE PAR	VISE PAR
0	25/06/2026	PREMIERE EMISSION	M.B	A.B	D.B

LOT		PHASE
ARC	**PLAN MASSE** **DU BATIMENT CENTRALE GE**	DCE

ECHELLE	N° FICHIER INFORMATIQUE								INDICE
	N° AFFAIRE	EMETTEUR	BATIMENT	ZONE	NATURE	NIVEAU	SPECIALITE	NUMERO	
1/100	BIM_21_73	BIM	GE	TZ	PLAN	N0	ARC	001	0