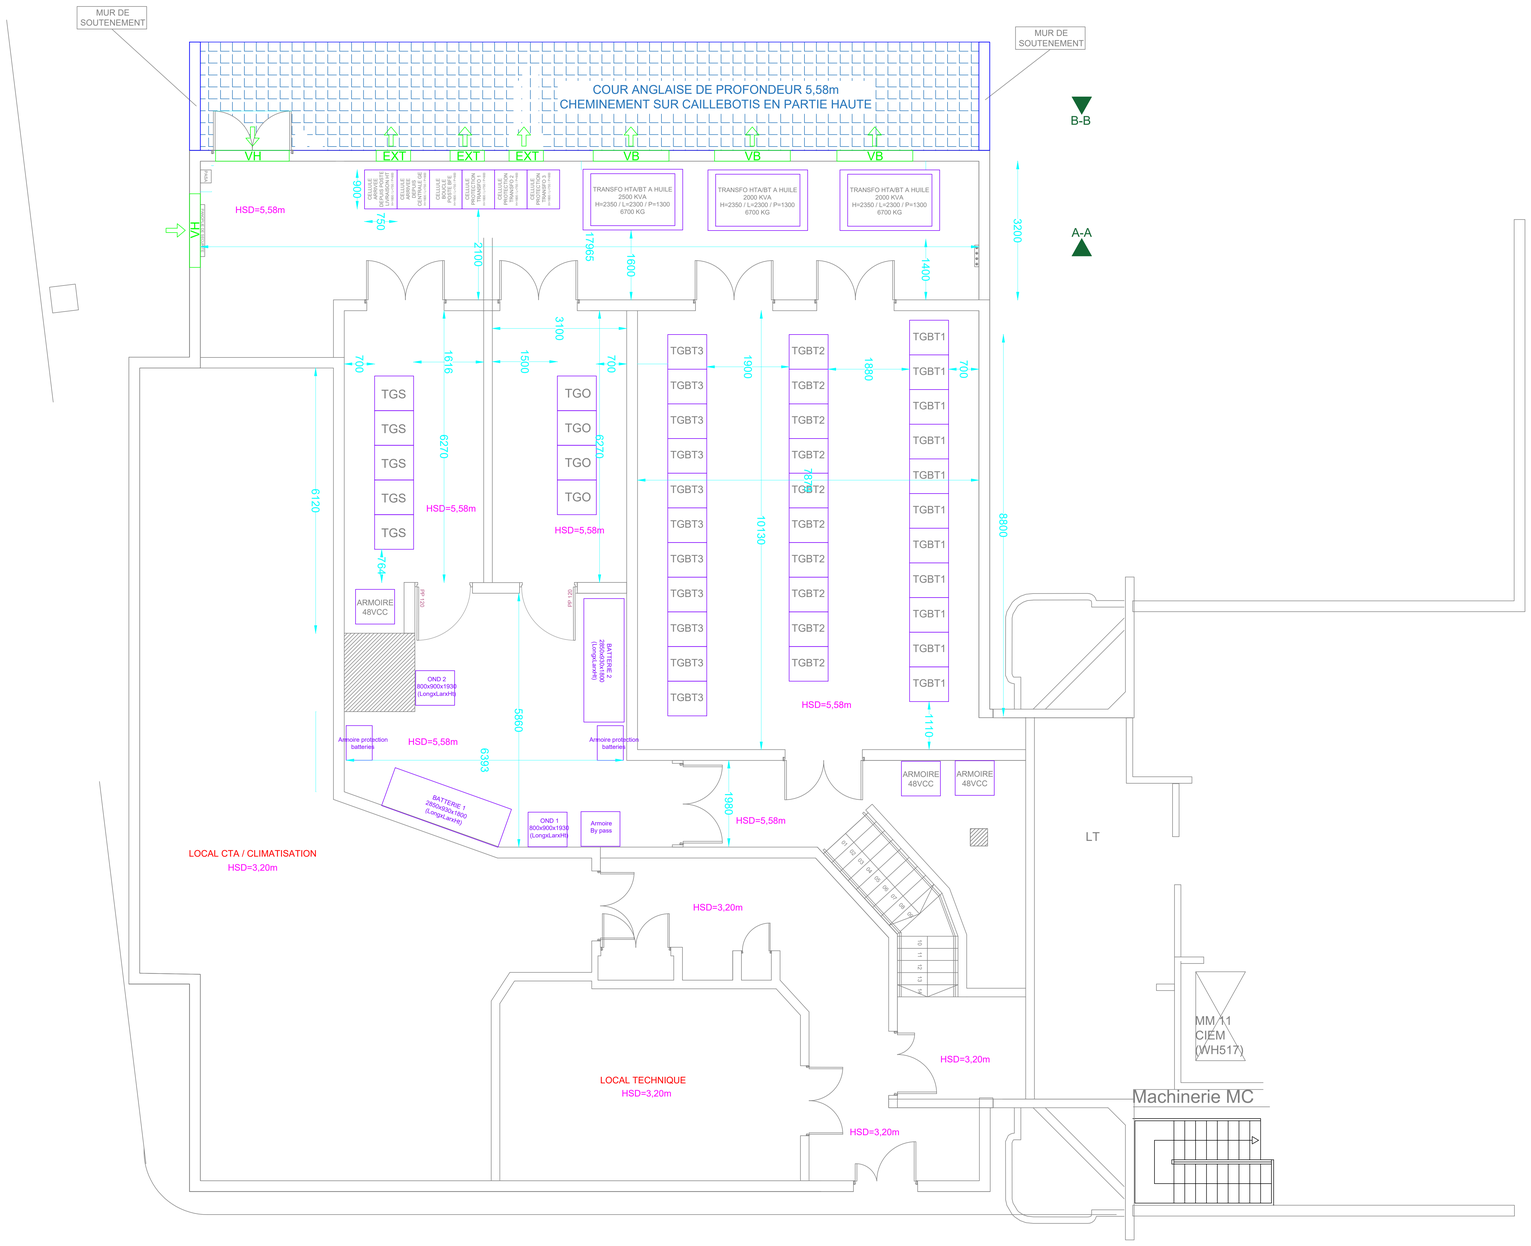

HOPITAL NOVO - SITE DE PONTOISE
CONSTRUCTION D'UNE CENTRALE GE ET SECURISATION ELECTRIQUE

MAITRE D'OUVRAGE

HOPITAL NOVO - SITE PONTOISE
6 Avenue de l'Ile de FRANCE
95300 PONTOISE

MAITRE D'OEUVRE

BIM INGENIERIE
21, Avenue Edouard Belin
92 500 Rueil-Malmaison **Tel: 01.47.08.17.65**

BUREAU DE CONTROLE

DEKRA
21 Rue du Petit Albi
95800 Cergy Pontoise **Tel: 01.34.22.96.83**

COORDINATEUR SSI

COORDINATEUR CSPS

IND	DATE	MODIFICATION	ETABLI PAR	VERIFIE PAR	VISE PAR
0	25/06/2026	PREMIERE EMISSION	M.B	A.B	D.B

LOT		PHASE
ARC	**PLAN LOCAUX** **POSTE HT - BT PROJET** **ZONE GE3**	DCE

ECHELLE	N° FICHIER INFORMATIQUE								INDICE
	N° AFFAIRE	EMETTEUR	BATIMENT	ZONE	NATURE	NIVEAU	SPECIALITE	NUMERO	
1/50	BIM_21_73	BIM	GE	TZ	PLAN	N0	ARC	011	0