



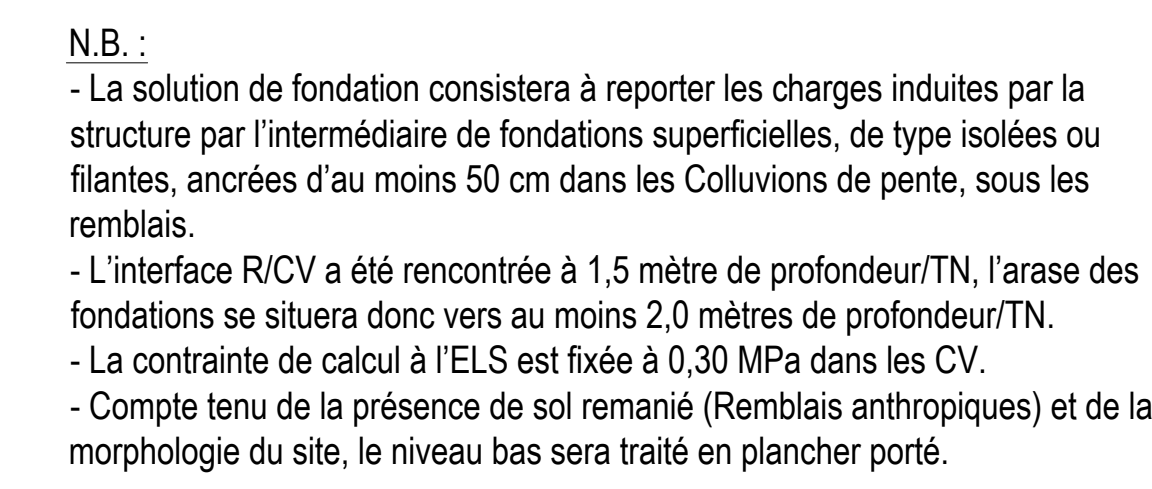

	Dalle pleine d'épaisseur A et de niveau brut F	
LG(bxh)	Longrine de largeur b et de hauteur totale h	
PTB(bxh)	Poutre de largeur b et de hauteur totale h	
POB(axb)	Poteau de dimension axb	
	Voile en béton armé	
axb ht	Semelle filante de largeur a et hauteur b	
axbxc ht	Semelle isolée de dimensions axb et de hauteur c	
	Impacts de dessus	

Radier

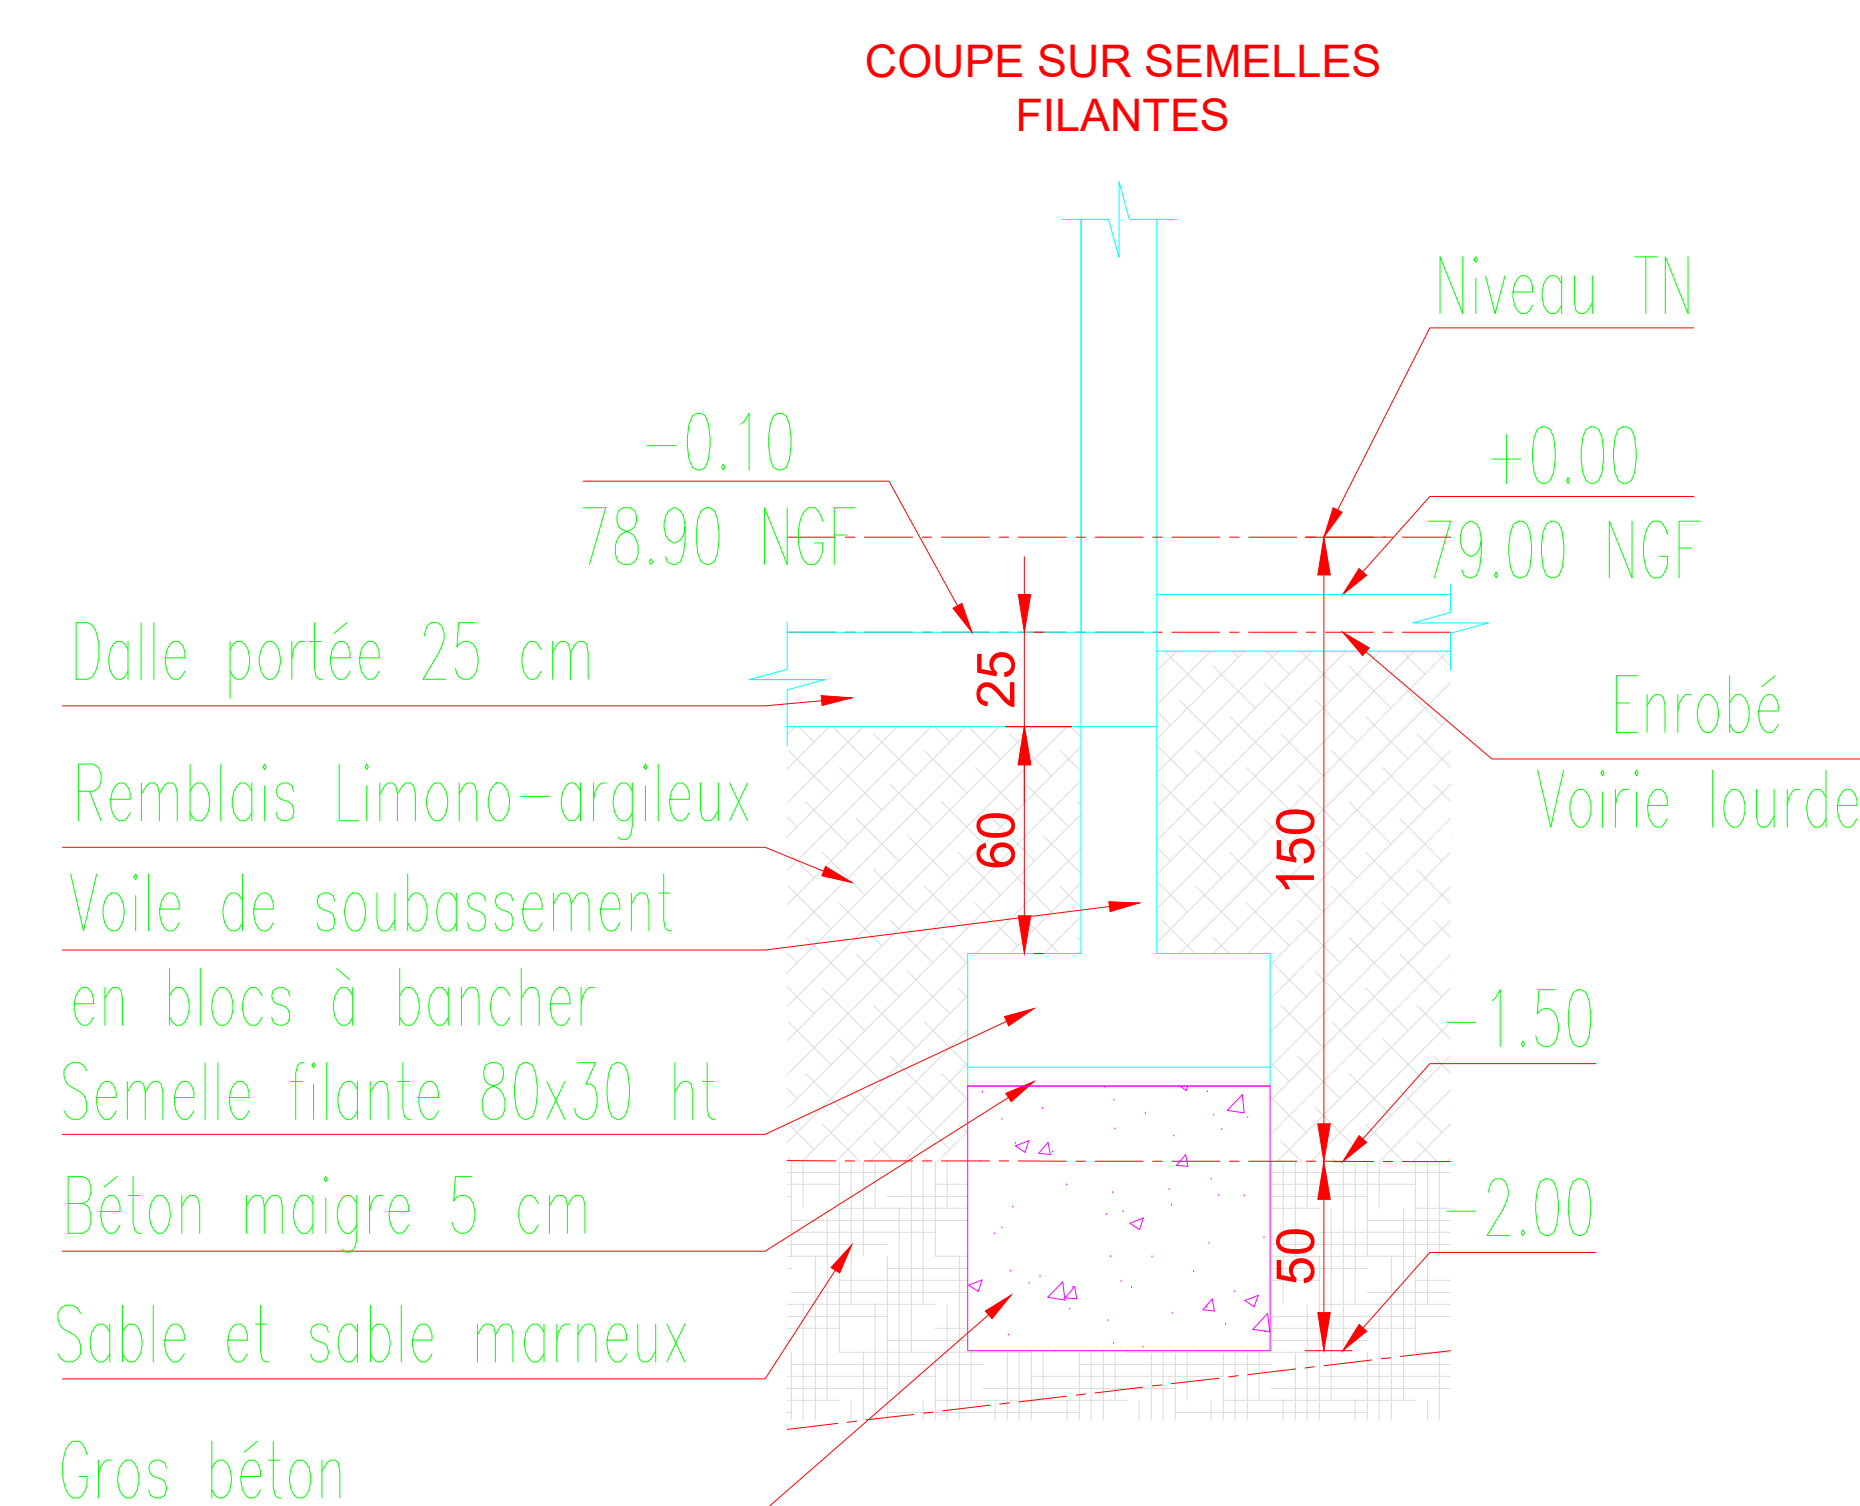

MAITRE D'OUVRAGE HOPITAL NOVO - SITE PONTOISE 6 Avenue de l'Île de FRANCE 95300 PONTOISE	
MAITRE D'OEUVRE BIM INGENIERIE 21, Avenue Edouard Belin 92 500 Rueil-Malmaison	
BUREAU DE CONTROLE DEKRA 21 Rue du Petit Albi 95800 Cergy Pontoise	
COORDINATEUR SSI	
COORDINATEUR CSPS	

C	JUIN 2026	MISE A JOUR FONDATIONS	NC	AA	DB
C	JUIN 2024	MISE A JOUR FONDATIONS	NC	NC	DB
B	DEC 2023	MISE A JOUR SUIVANT RAPPORT DU SOL G2 PRO	NC	NC	DB
A	JUIN 2023	MISE A JOUR SUIVANT RAPPORT DU SOL	NC	NC	DB
0	MARS 2023	PREMIERE EMISSION	MN	MN	DB
IND	DATE	MODIFICATION	ETABLI PAR	VERIFIE PAR	VOIE PAR

LOT	CENTRALE GE	PHASE
GO	FONDACTIONS - COFFRAGE	DCE

Echelle	N° FICHIER INFORMATIQUE								INDICE
	N° AFFAIRE	EMETTEUR	BATIMENT	ZONE	NATURE	NIVEAU	SPECIALITE	NUMERO	
1 : 50	BIM 21 73	BIM	GE	EXT	PLN	RPC	GO	01	D