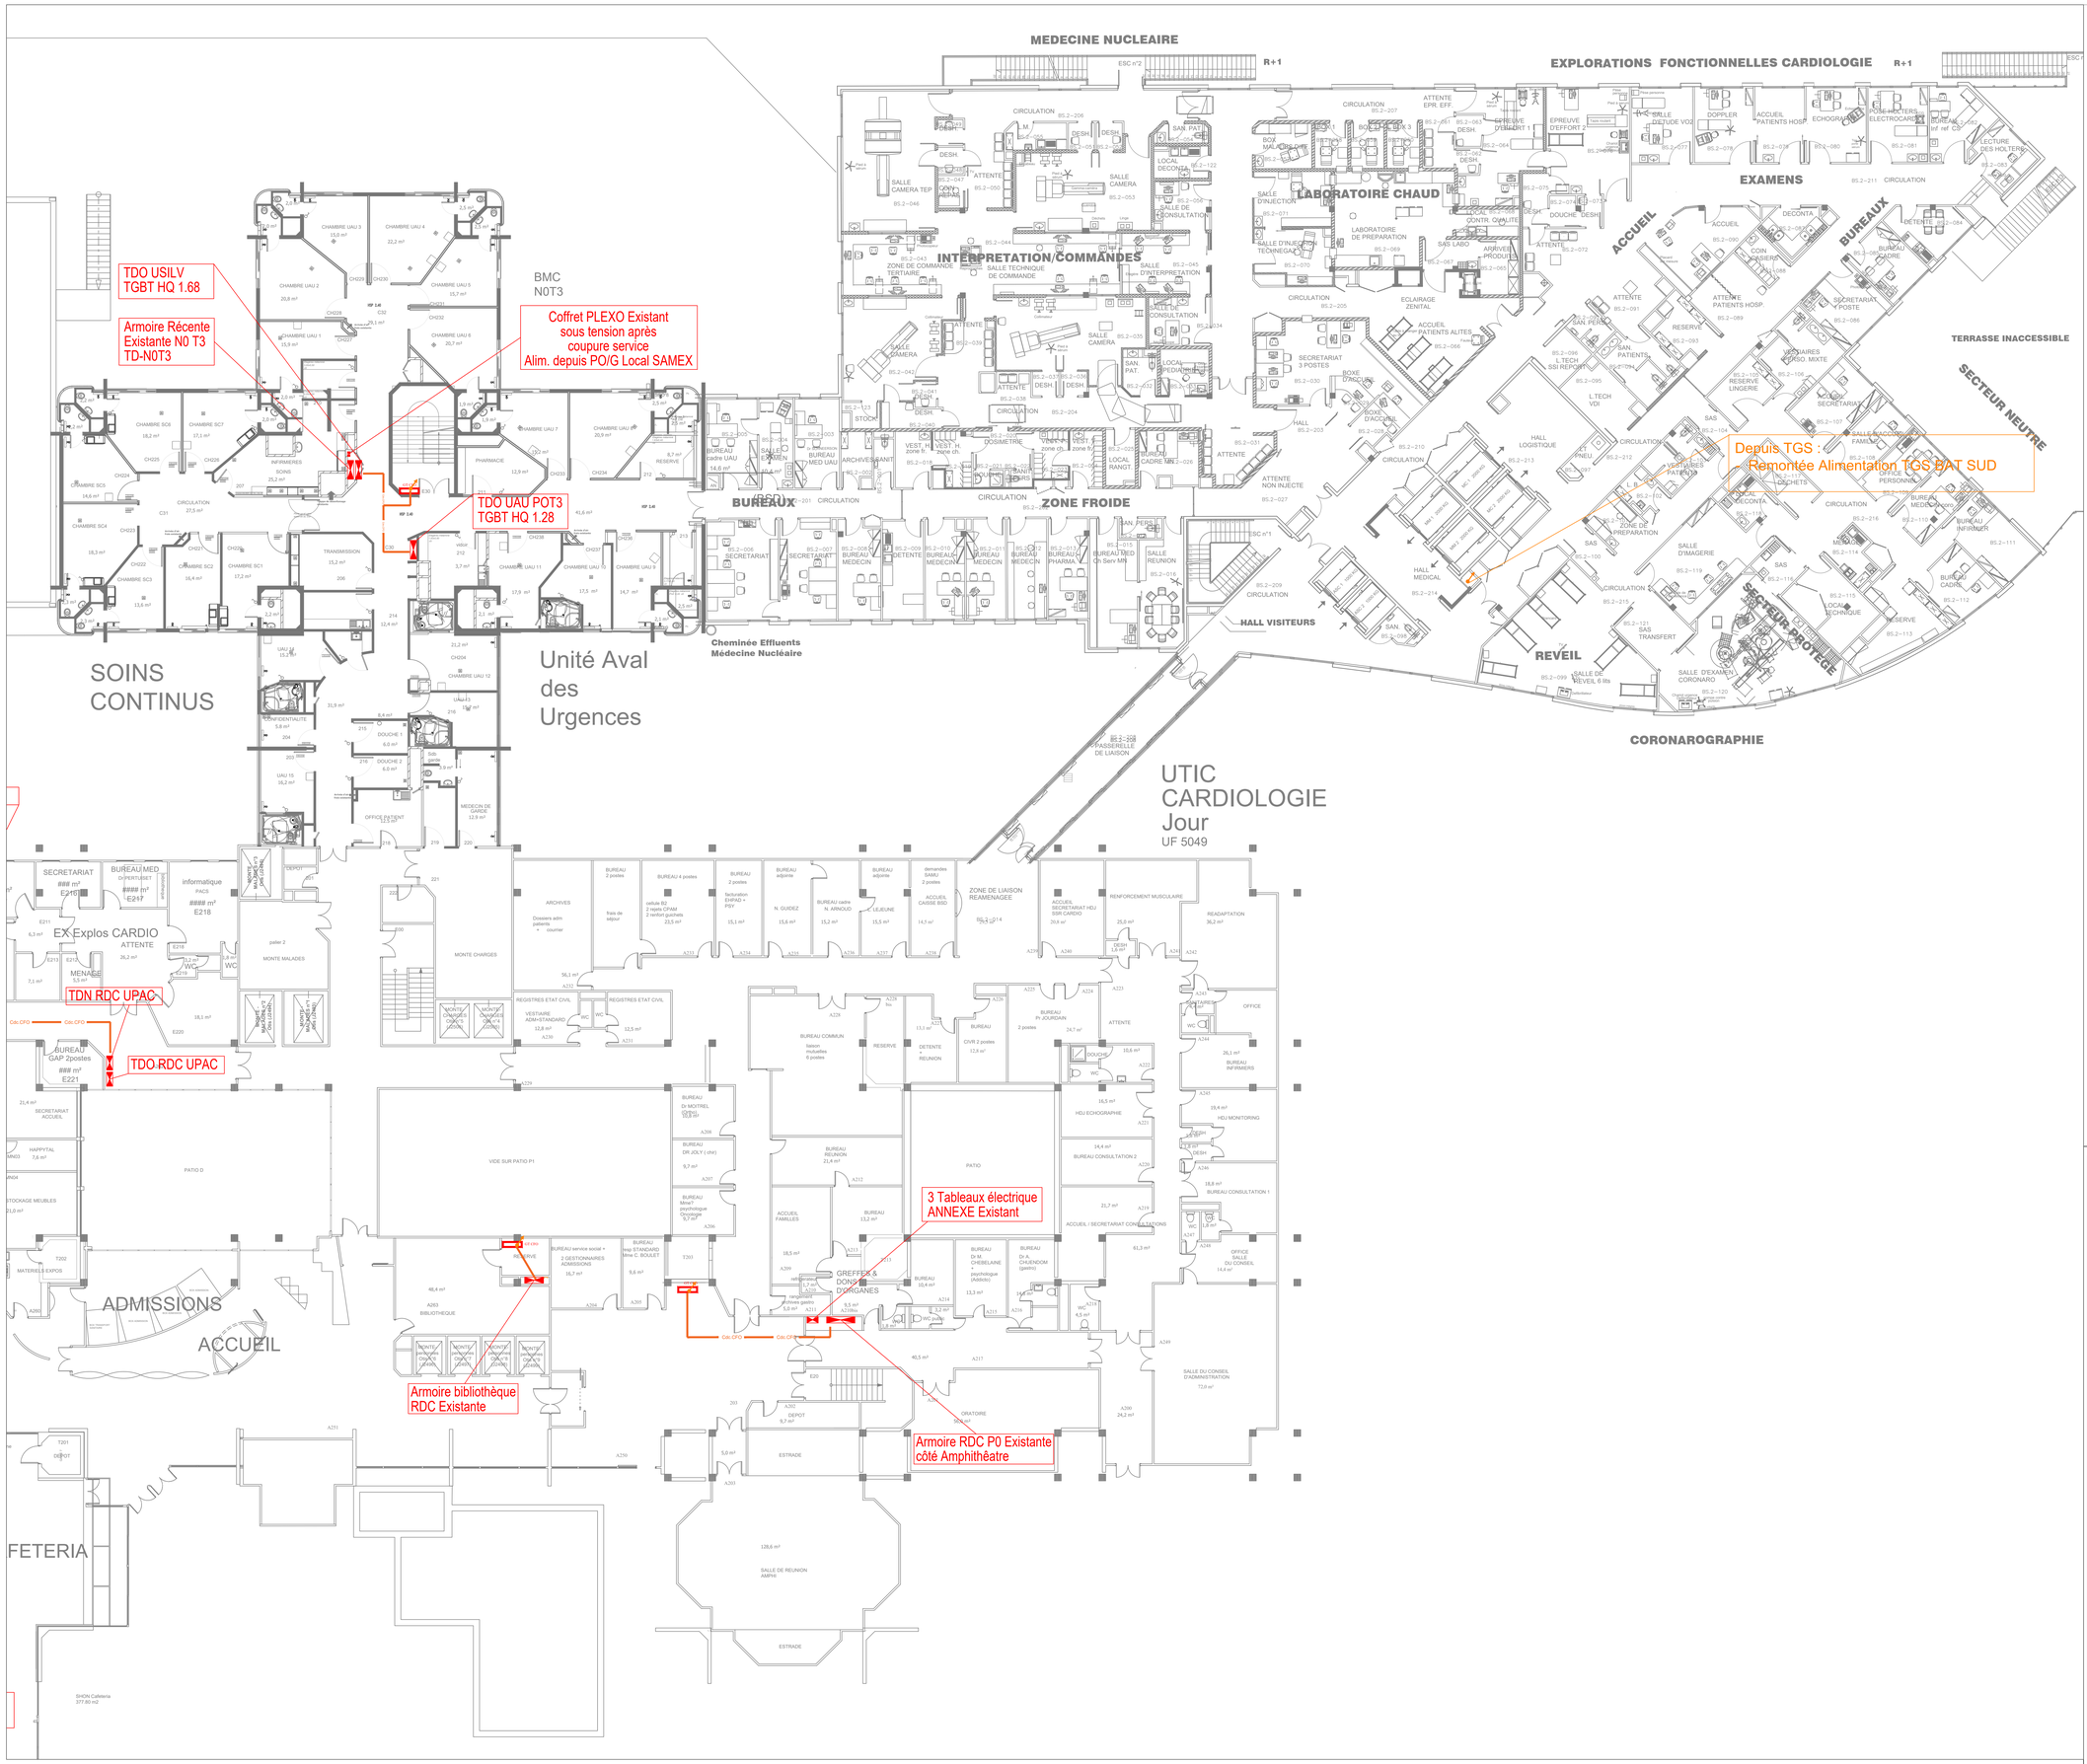

SYMBOLE	DESIGNATION
	GAINES A BARRES
Cdc.CFO	CHEMIN DE CABLES HORIZONTAL RESEAUX BASSE TENSION
Cdc.CFA.VDI	CHEMIN DE CABLES HORIZONTAL RESEAUX CFA/FO
	REMONTEE/DESCENTE RESEAUX BASSE TENSION
	ARMOIRE ELECTRIQUE EXISTANTE A REALIMENTER
	ARMOIRE ELECTRIQUE FUTURE

HOPITAL NOVO - SITE DE PONTOISE
CONSTRUCTION D'UNE CENTRALE GE ET SECURISATION ELECTRIQUE

MAITRE D'OUVRAGE

HOPITAL NOVO - SITE PONTOISE
6 Avenue de l'Ile de FRANCE
95300 PONTOISE

MAITRE D'OEUVRE

BIM INGENIERIE
21, Avenue Edouard Belin
92 500 Rueil-Malmaison **Tel: 01.47.08.17.65**

BUREAU DE CONTROLE

DEKRA
21 Rue du Petit Albi
95800 Cergy Pontoise **Tel: 01.34.22.96.83**

COORDINATEUR SSI

COORDINATEUR CSPS

IND	DATE	MODIFICATION	ETABLI PAR	VERIFIE PAR	VISE PAR
0	25/02/2023	PREMIERE EMISSION	M.B	A.B	D.B

LOT		PHASE
ELE	PLAN DES CHEMINEMENTS DES RESEAUX BASSE TENSION DU RDC ZONE 1	DCE

ECHELLE	N° FICHIER INFORMATIQUE									INDICE
	N° AFFAIRE	EMETTEUR	BATIMENT	ZONE	NATURE	NIVEAU	SPECIALITE	NUMERO		
1/125	BIM_21_73	BIM	BMC	ZT	PL	RDC	ELE	015		0