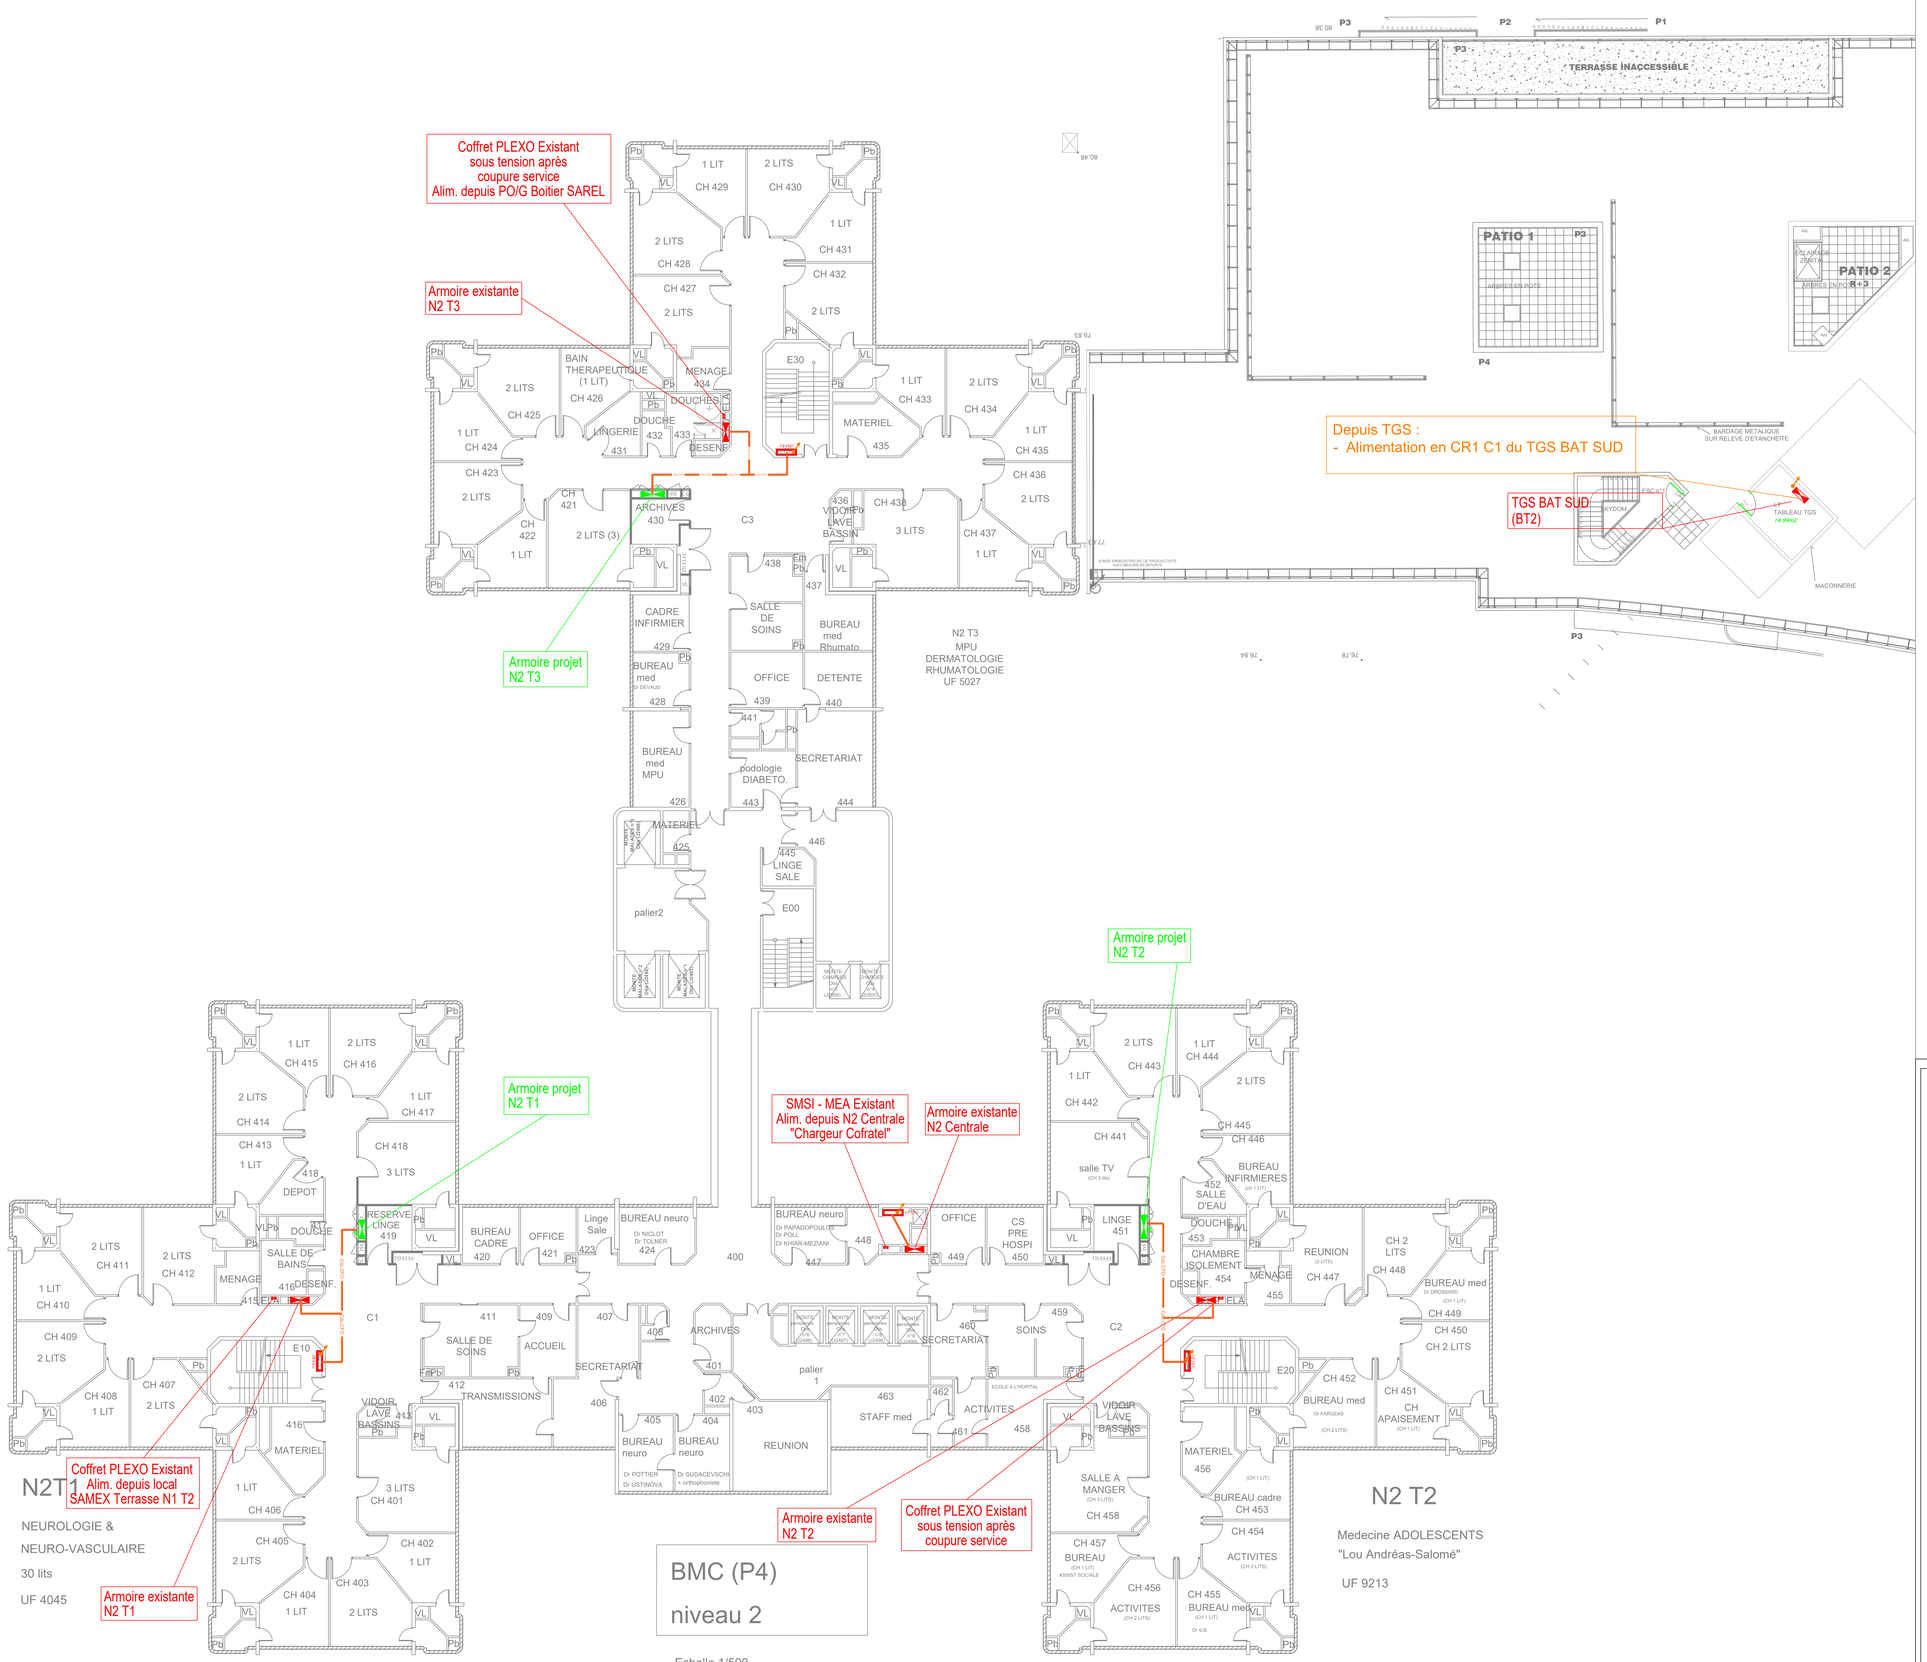

SYMBOLE	DESIGNATION
	GAINES A BARRES
CdC CFO	CHEMIN DE CABLES HORIZONTAL RESEAUX BASSE TENSION
CdC CFA VDI	CHEMIN DE CABLES HORIZONTAL RESEAUX CFA/FO
	REMONTEE/DESCENTE RESEAUX BASSE TENSION
	ARMOIRE ELECTRIQUE EXISTANTE A REALIMENTER
	ARMOIRE ELECTRIQUE FUTURE

HOPITAL NOVO - SITE DE PONTOISE
CONSTRUCTION D'UNE CENTRALE GE ET SECURISATION ELECTRIQUE

MAITRE D'OUVRAGE
HOPITAL NOVO - SITE PONTOISE
6 Avenue de l'Ile de FRANCE
95300 PONTOISE

MAITRE D'OEUVRE
BIM INGENIERIE
21, Avenue Edouard Belin
92 500 Rueil-Malmaison **Tel: 01.47.08.17.65**

BUREAU DE CONTROLE
DEKRA
21 Rue du Petit Albi
95800 Cergy Pontoise **Tel: 01.34.22.96.83**

COORDINATEUR SSI

COORDINATEUR CSPS

IND	DATE	MODIFICATION	ETABLI PAR	VERIFIE PAR	VISE PAR
0	25/06/2026	PREMIERE EMISSION	M.B	A.B	D.B

LOT		PHASE
ELE	PLAN DES CHEMINEMENTS DES RESEAUX BASSE TENSION DU R+2	DCE

ECHELLE	N° FICHIER INFORMATIQUE								INDICE
	N° AFFAIRE	EMETTEUR	BATIMENT	ZONE	NATURE	NIVEAU	SPECIALITE	NUMERO	
1/125	BIM_21_73	BIM	BMC	ZT	PL	R+2	ELE	018	0