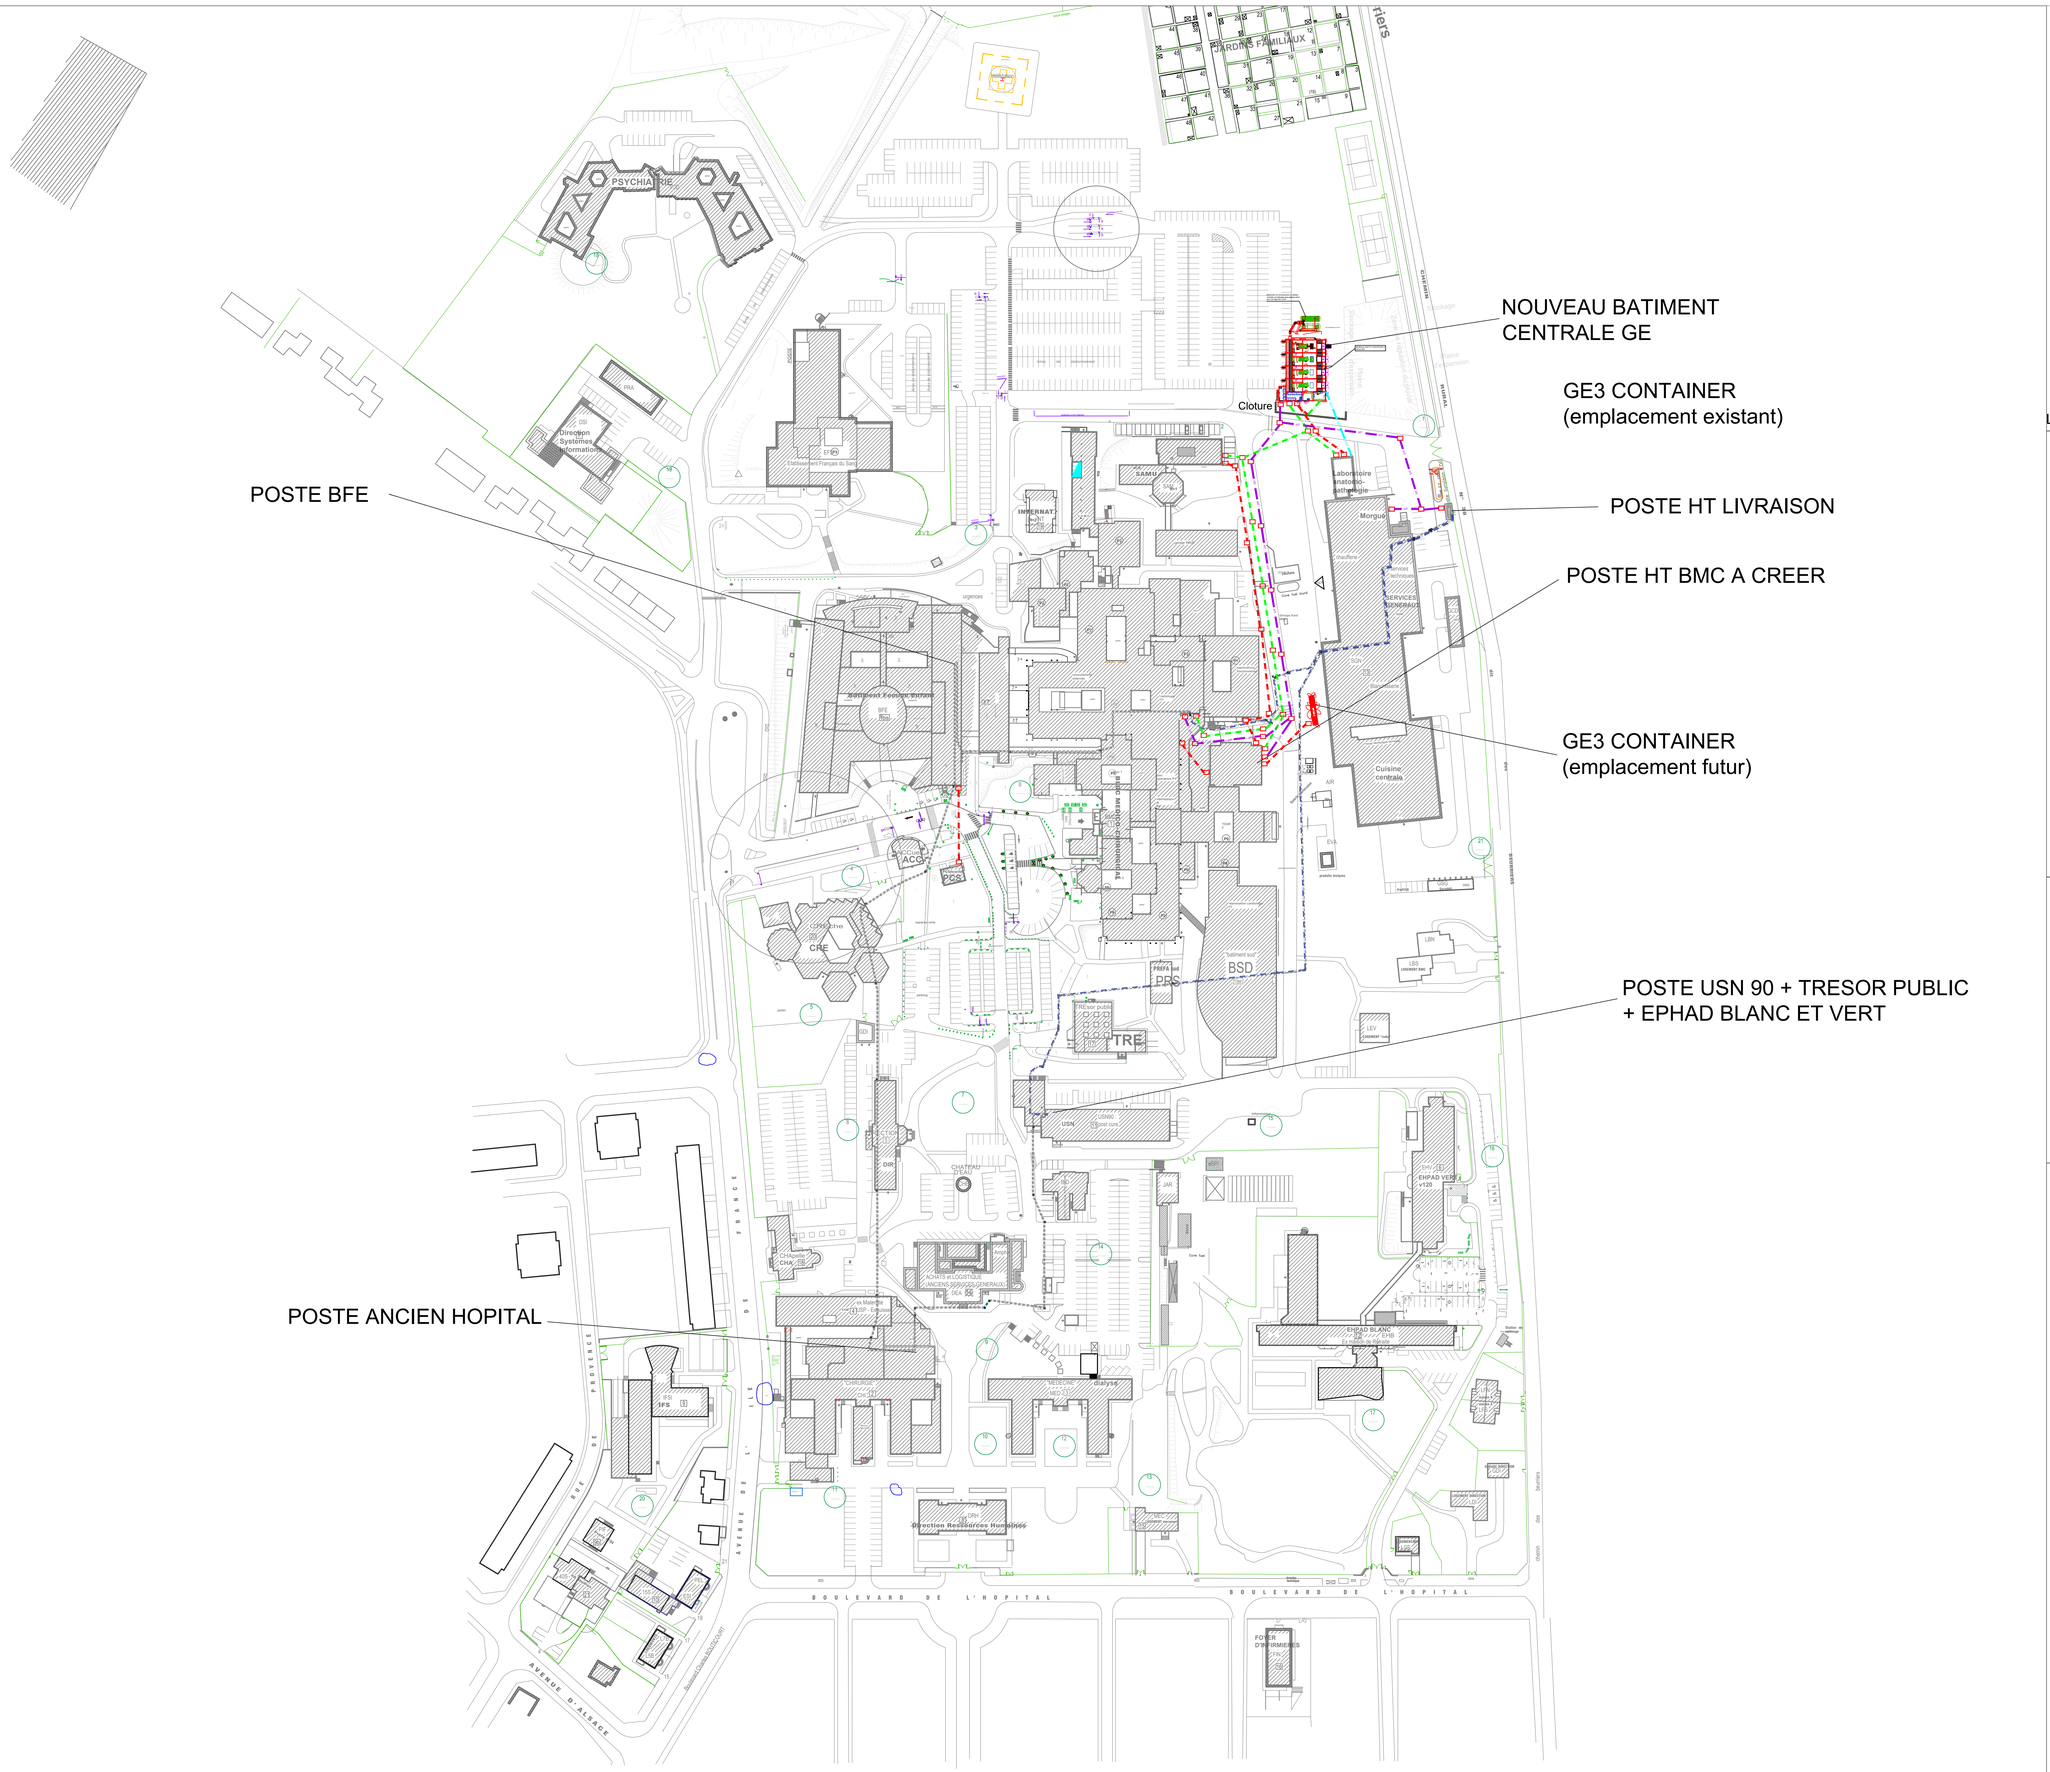

LEGENDE

- HT — Tranchée pour réseau HT existant à réouvrir +3 fourreaux diam 160
- HT — Tranchée pour réseau HT nouveaux +3 fourreaux diam 160
- BT — Tranchée + fourreaux pour réseau BT +3 fourreaux diam 160
- AEP — Tranchée pour réseau AEP + réseau diam 80
- CFA — Tranchée pour réseau Courants Faibles +1 fourreau diam 100
- Chambre de tirage

Réseaux existants :

- GAZ Ex — Réseau Gaz
- AEP Ex — Réseau AEP
- HTA Ex — Réseau HT 20 kva
- EU Ex — Réseau Eaux Usées
- EP Ex — Réseau Eaux Pluviales

HOPITAL NOVO - SITE DE PONTOISE
CONSTRUCTION D'UNE CENTRALE GE ET SECURISATION ELECTRIQUE

MAITRE D'OUVRAGE

HOPITAL NOVO - SITE PONTOISE
6 Avenue de l'Ile de FRANCE
95300 PONTOISE

Hôpital novo — Nelson-Chanel Vexin-d'Oise

MAITRE D'OEUVRE

BIM INGENIERIE
21, Avenue Edouard Belin
92 500 Rueil-Malmaison **Tel: 01.47.08.17.65**

bim ingenierie

BUREAU DE CONTROLE

DEKRA
21 Rue du Petit Albi
95800 Cergy Pontoise **Tel: 01.34.22.96.83**

DEKRA

COORDINATEUR SSI

COORDINATEUR CSPS

IND	DATE	MODIFICATION	ETABLI PAR	VERIFIE PAR	VISE PAR
0	25/06/2026	PREMIERE EMISSION	M.B	A.B	D.B

LOT		PHASE
ELE	**PLAN DE MASSE** **CHEMINEMENTS RESEAUX HT & FO** **PROJET - TOUTES ZONES**	DCE

ECHELLE	N° FICHIER INFORMATIQUE								INDICE
	N° AFFAIRE	EMETTEUR	BATIMENT	ZONE	NATURE	NIVEAU	SPECIALITE	NUMERO	
1/1000	BIM_21_73	BIM	TB	TZ	PLAN	TN	ELE	001a	0