



GMP rez de chaussée

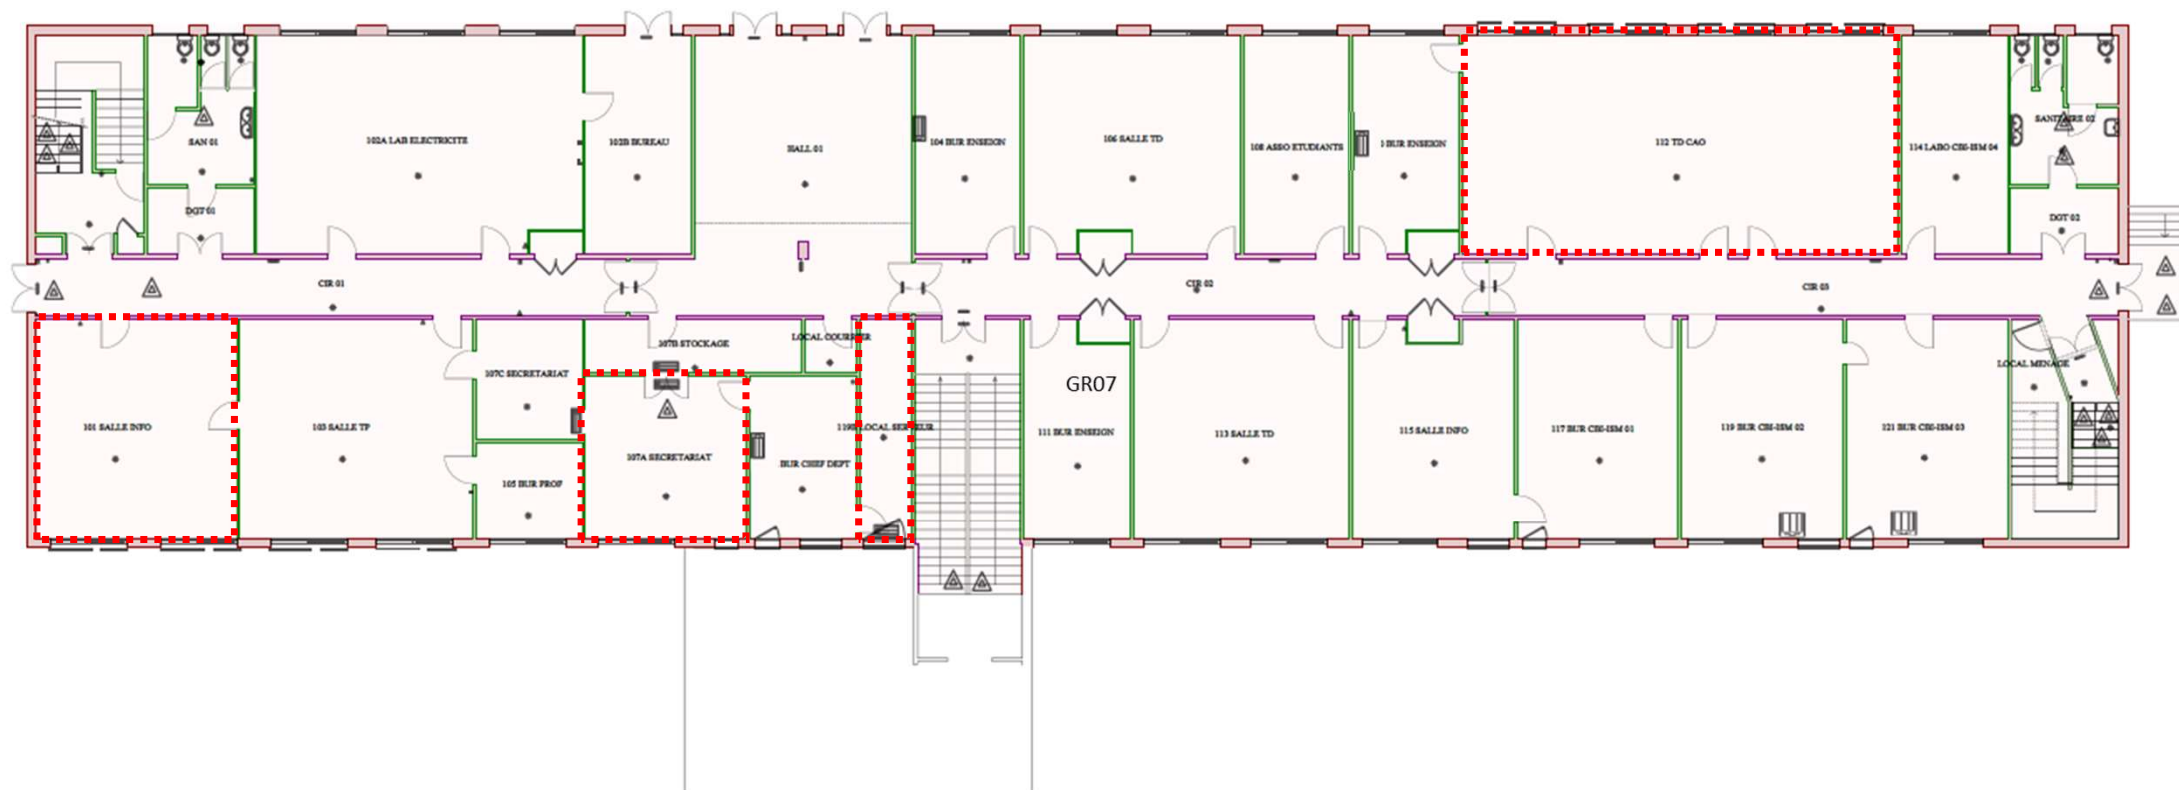


GMP $R+1$


Salle info TD à déplacer

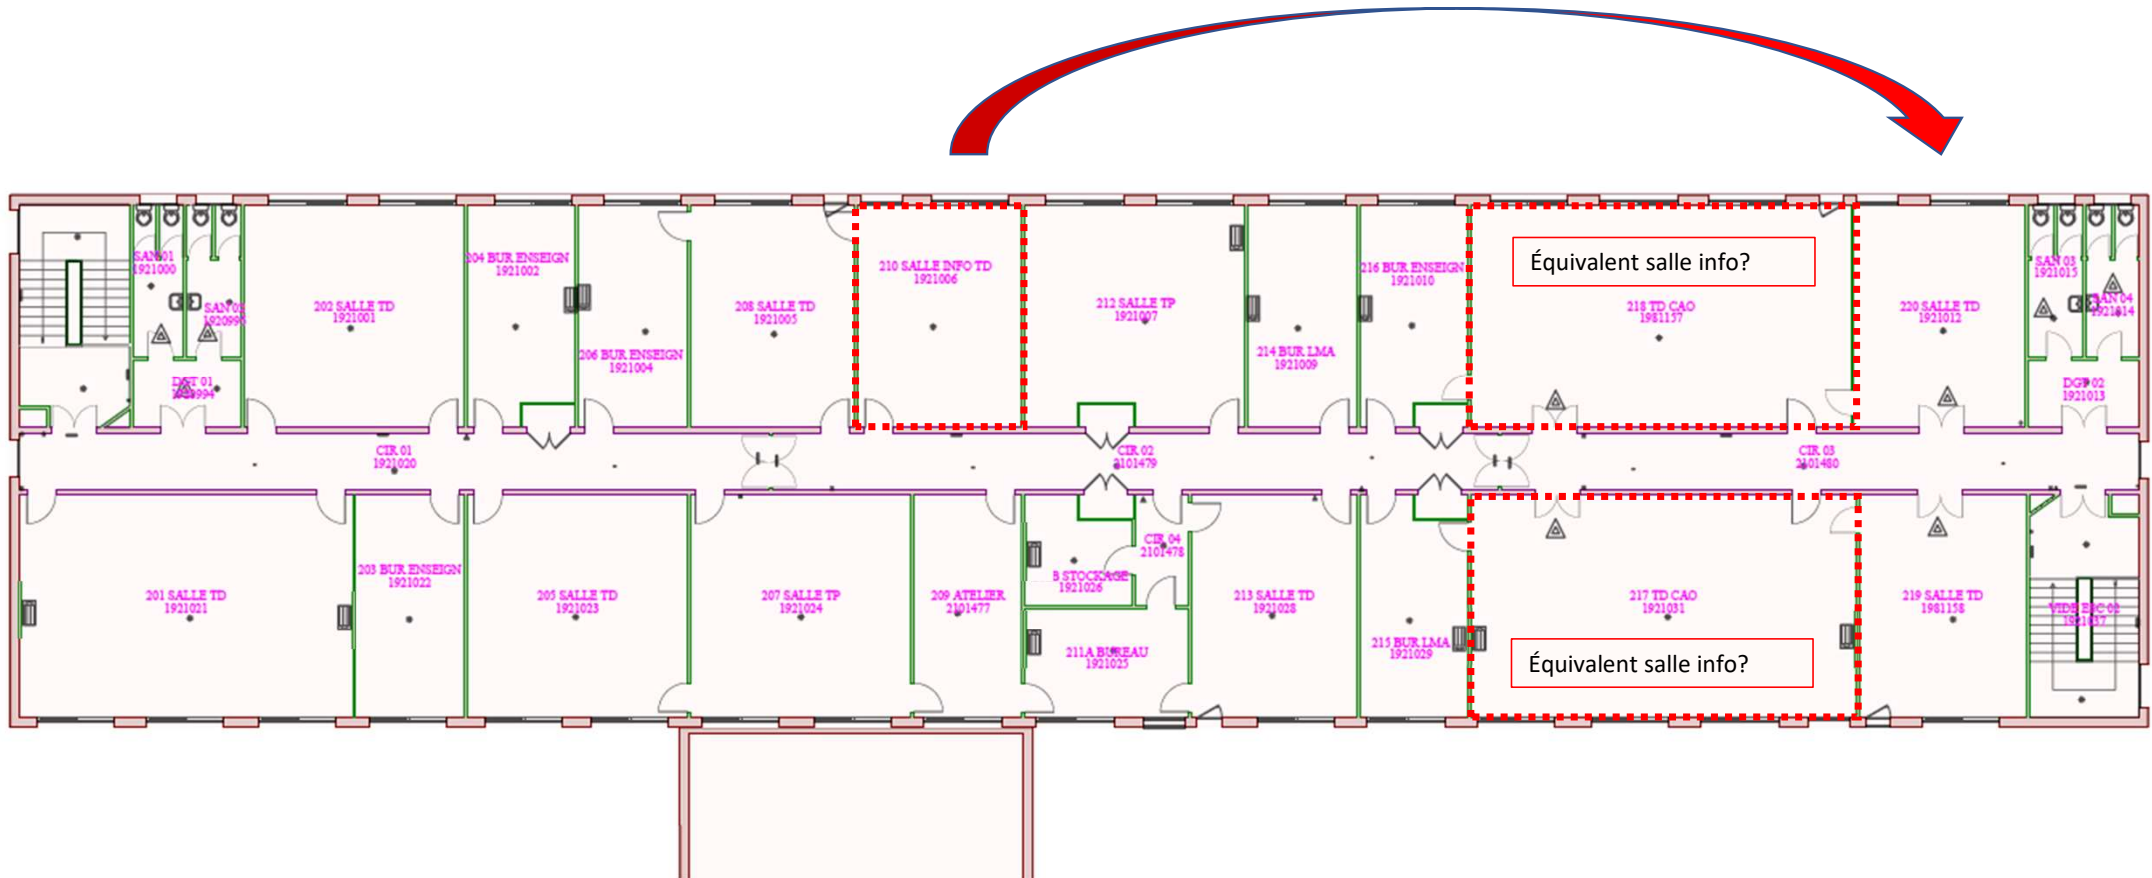

INFO rez de chaussée


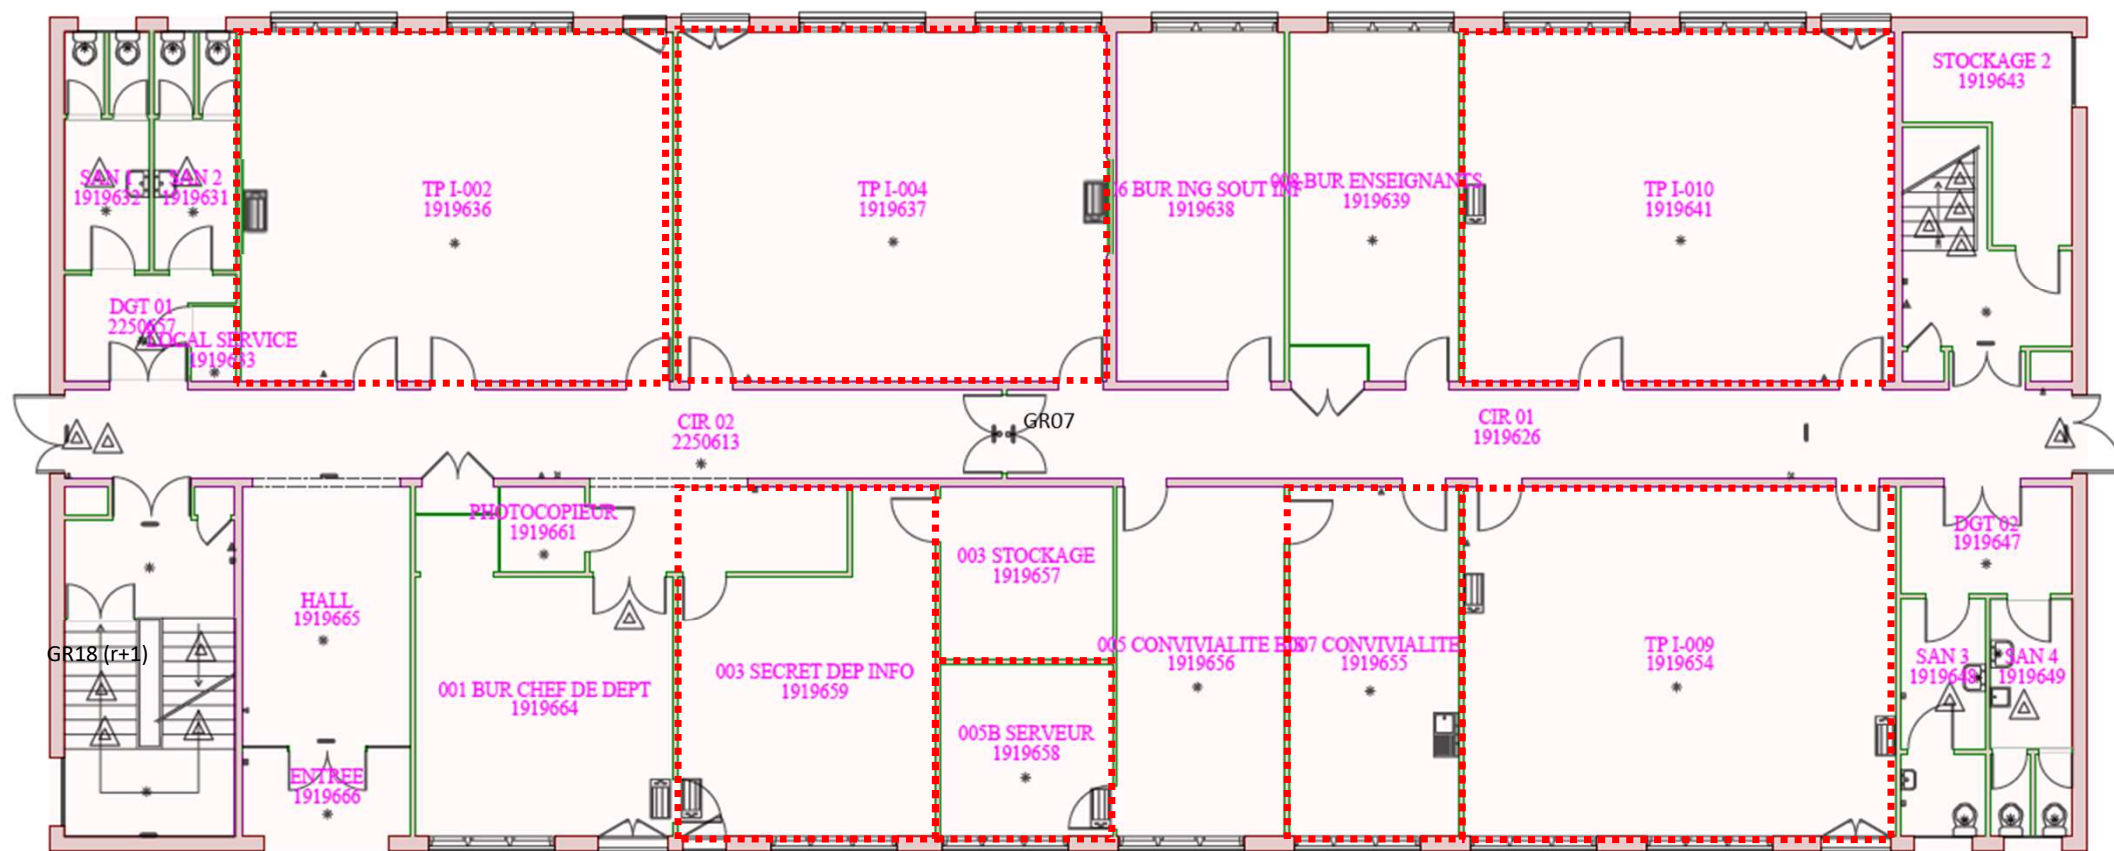


INFO R+1

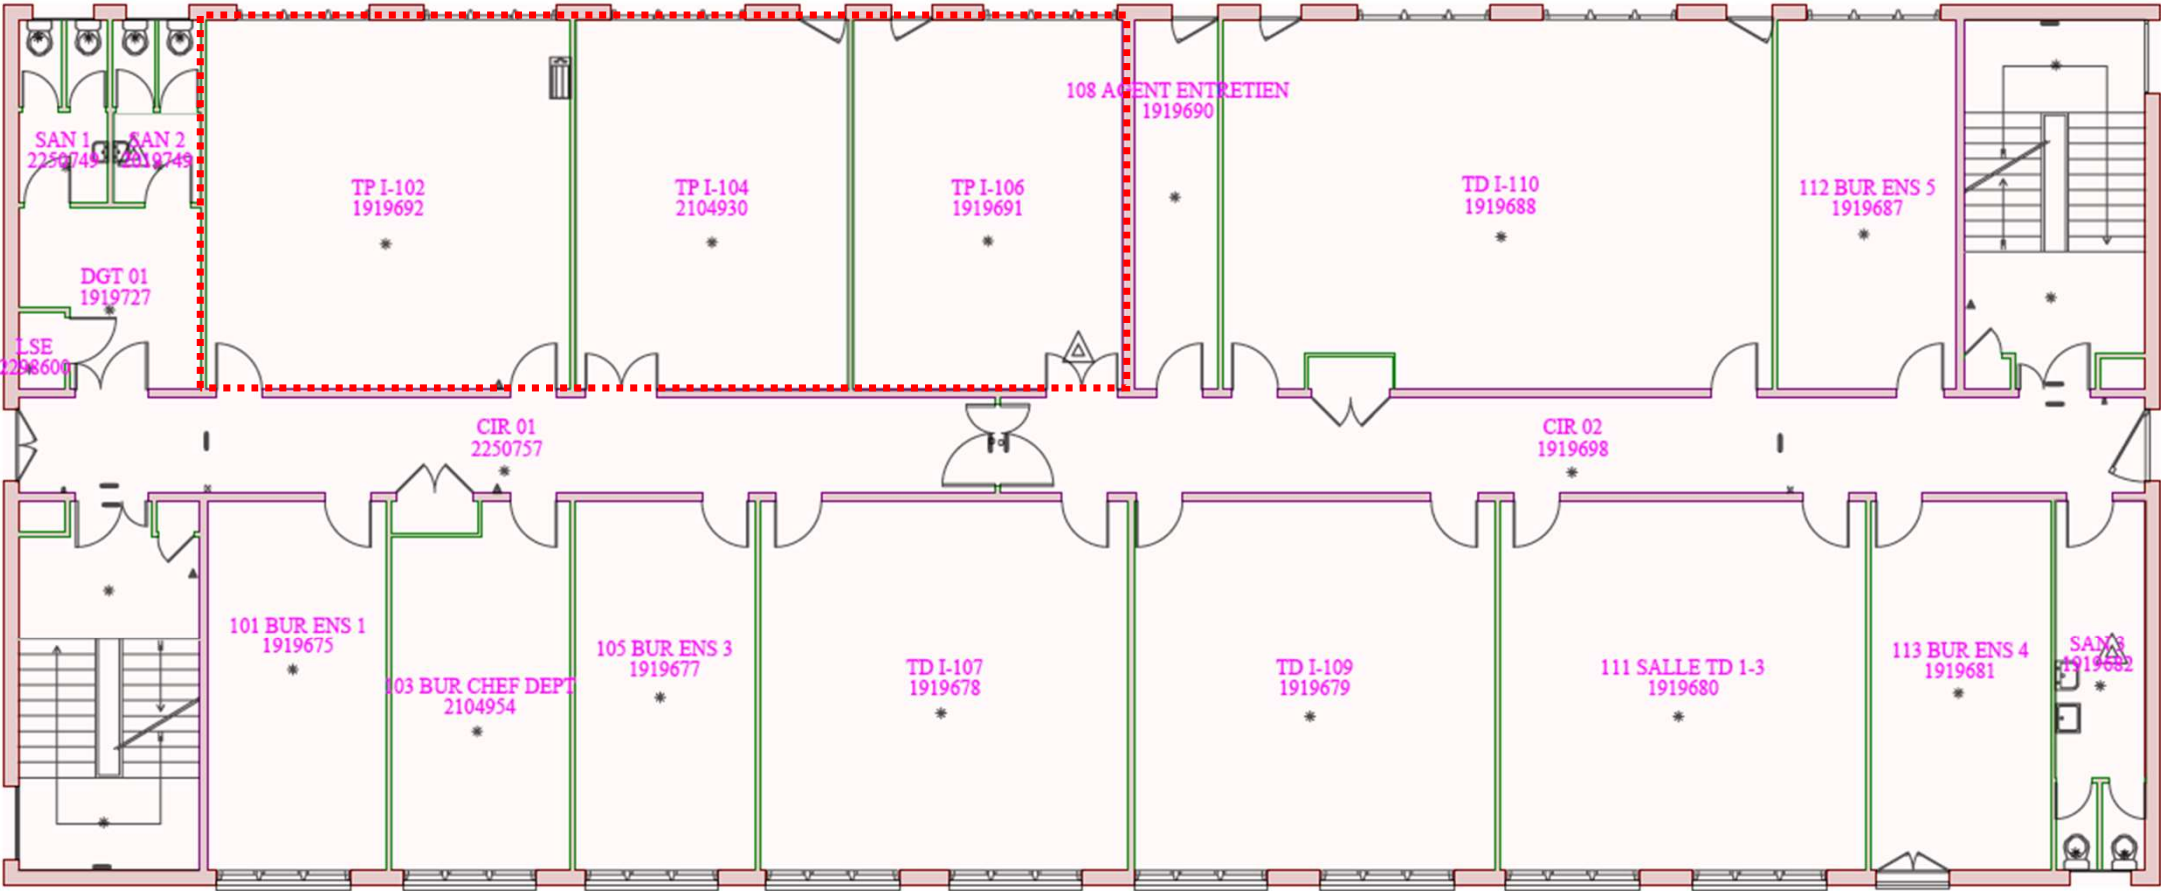


INFO R+2


Salle tp à repositionner au r+1

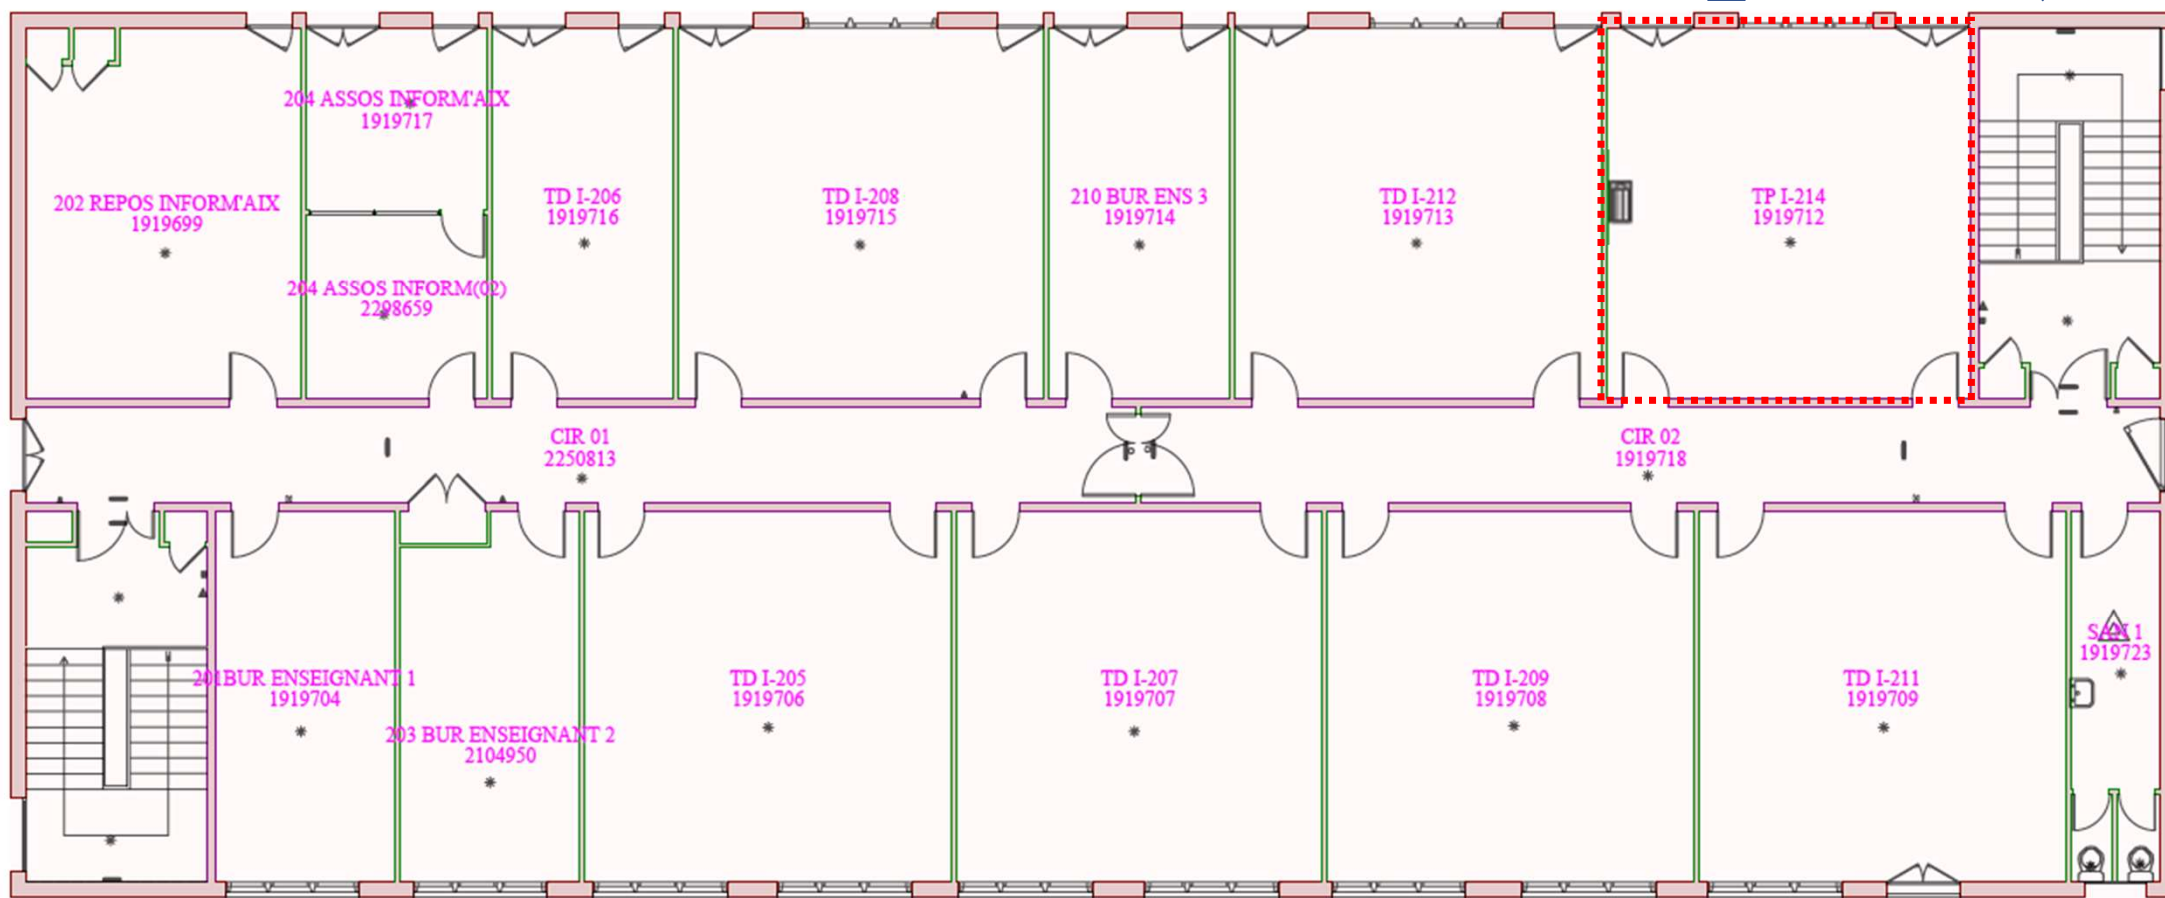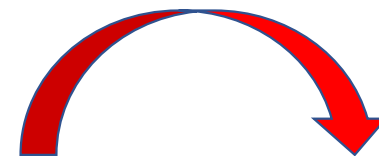

TC rez de chaussée

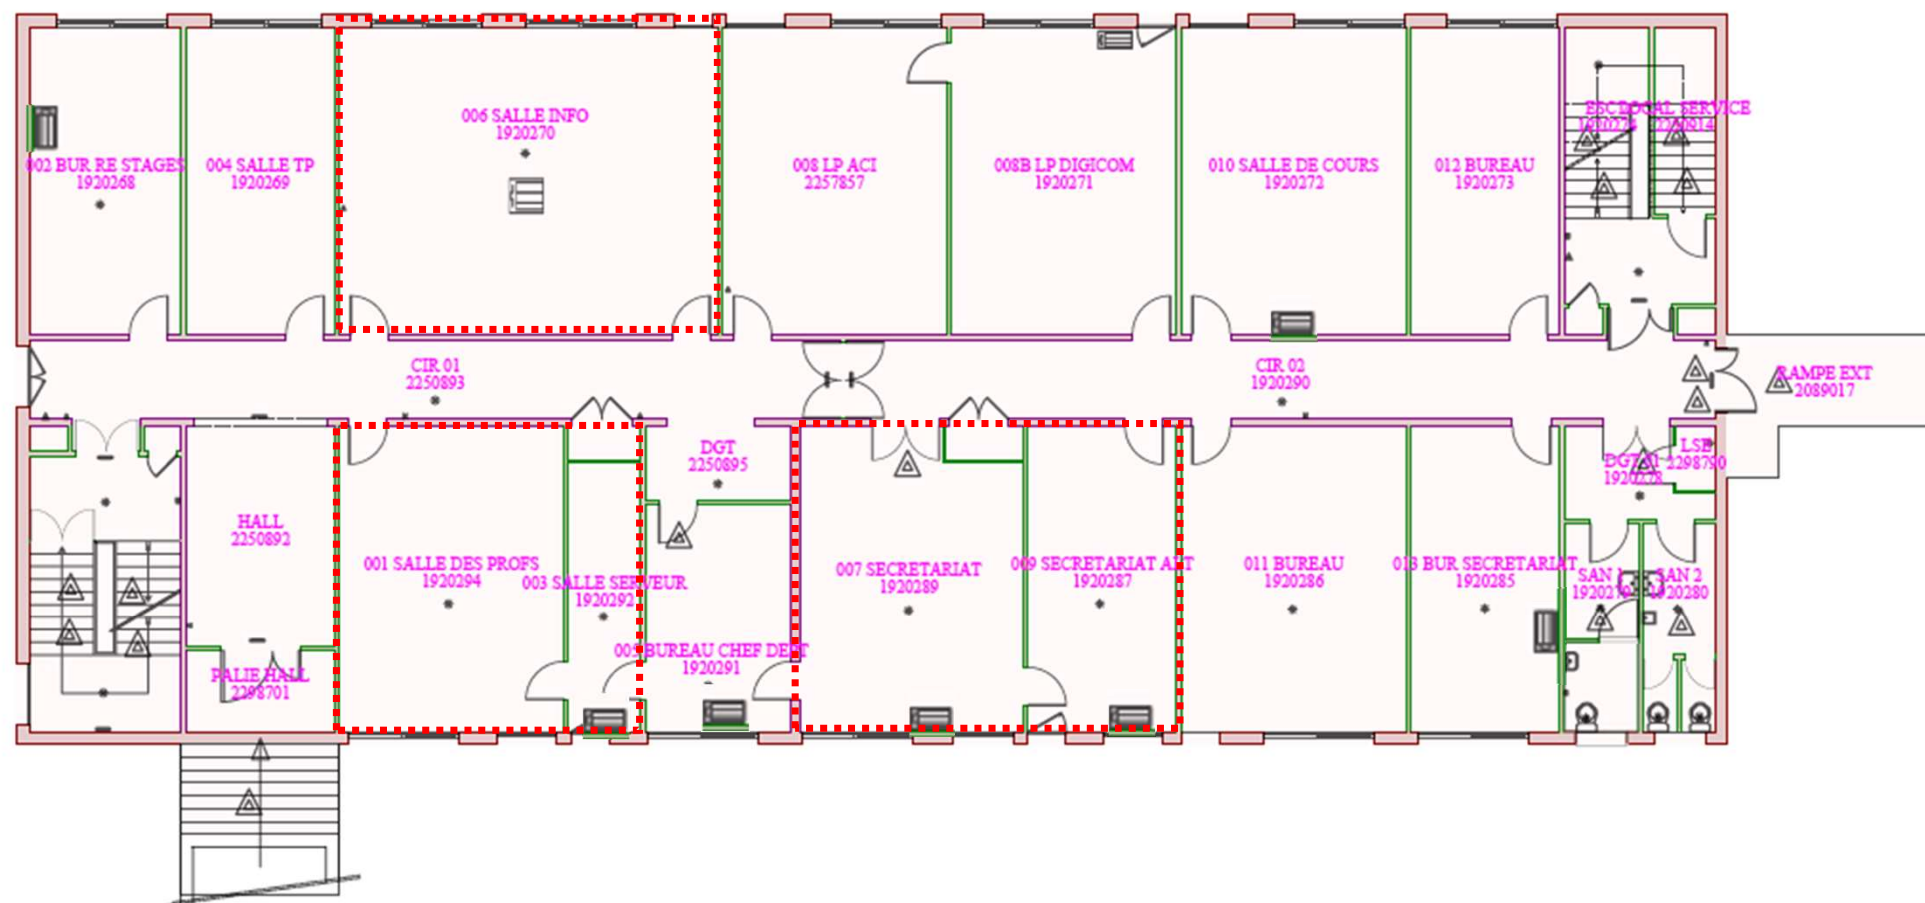


TC R+1

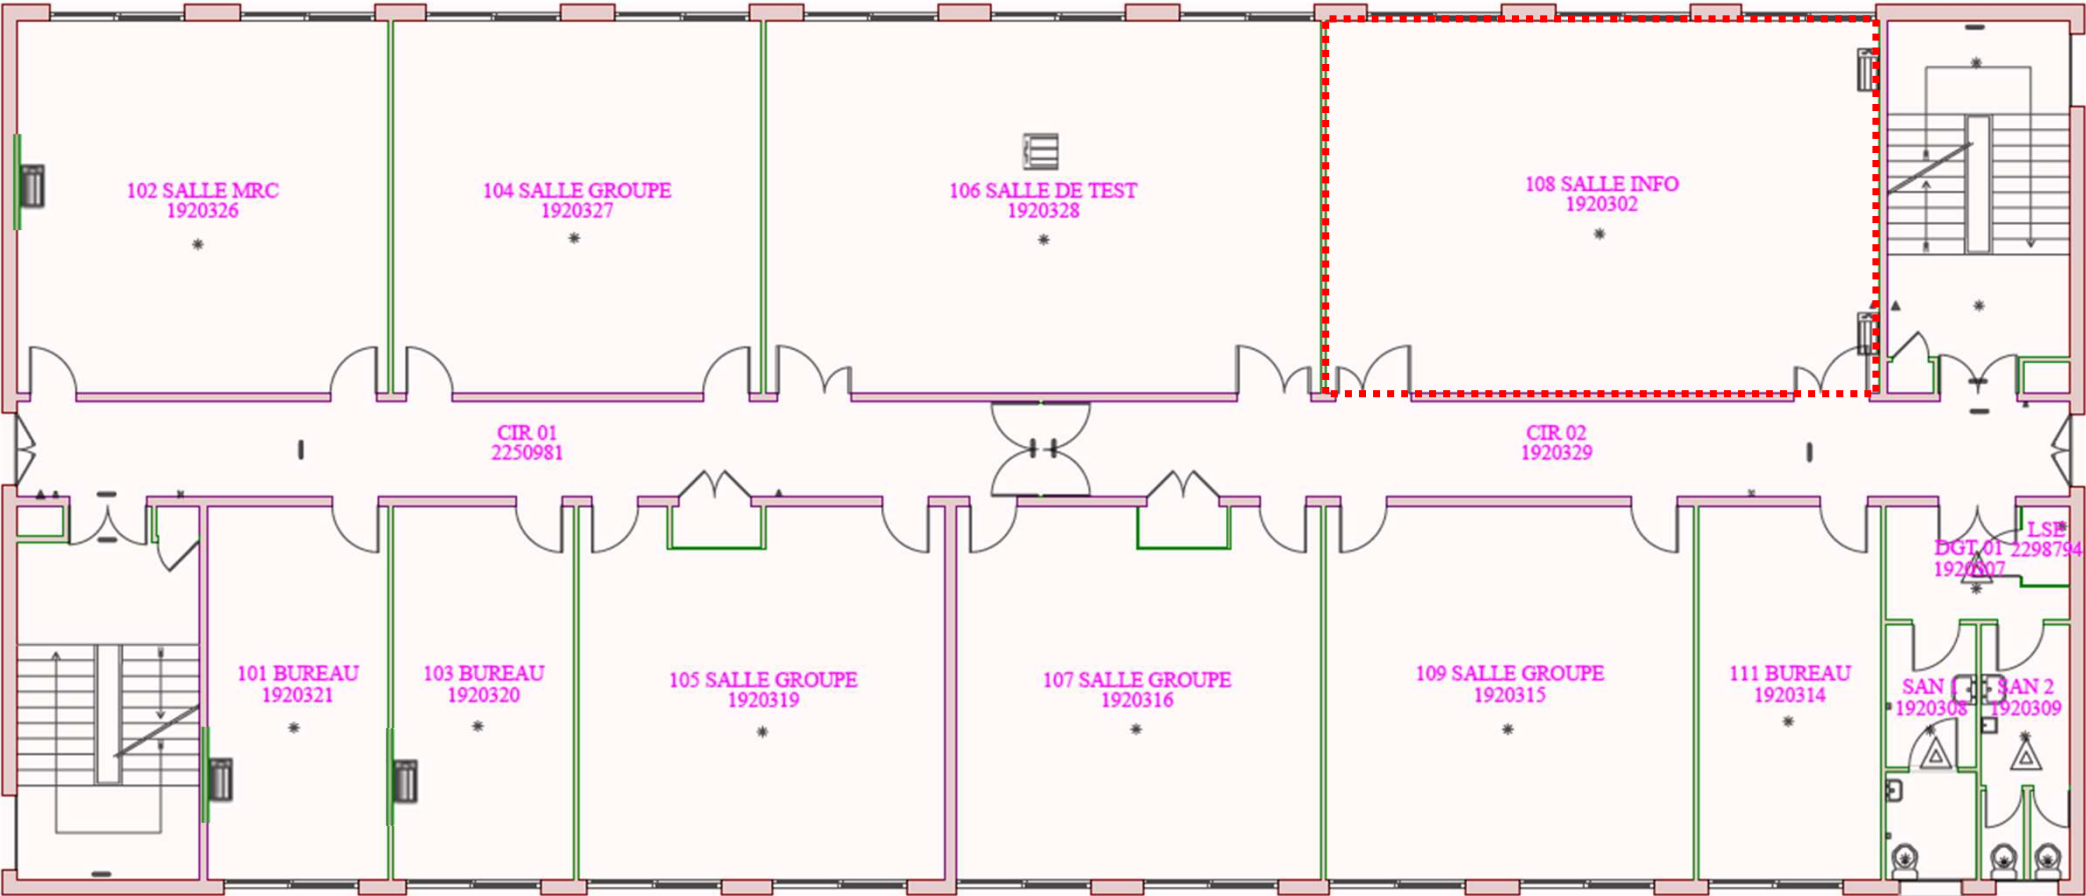

TC R+2


Salle tp à repositionner au r+1

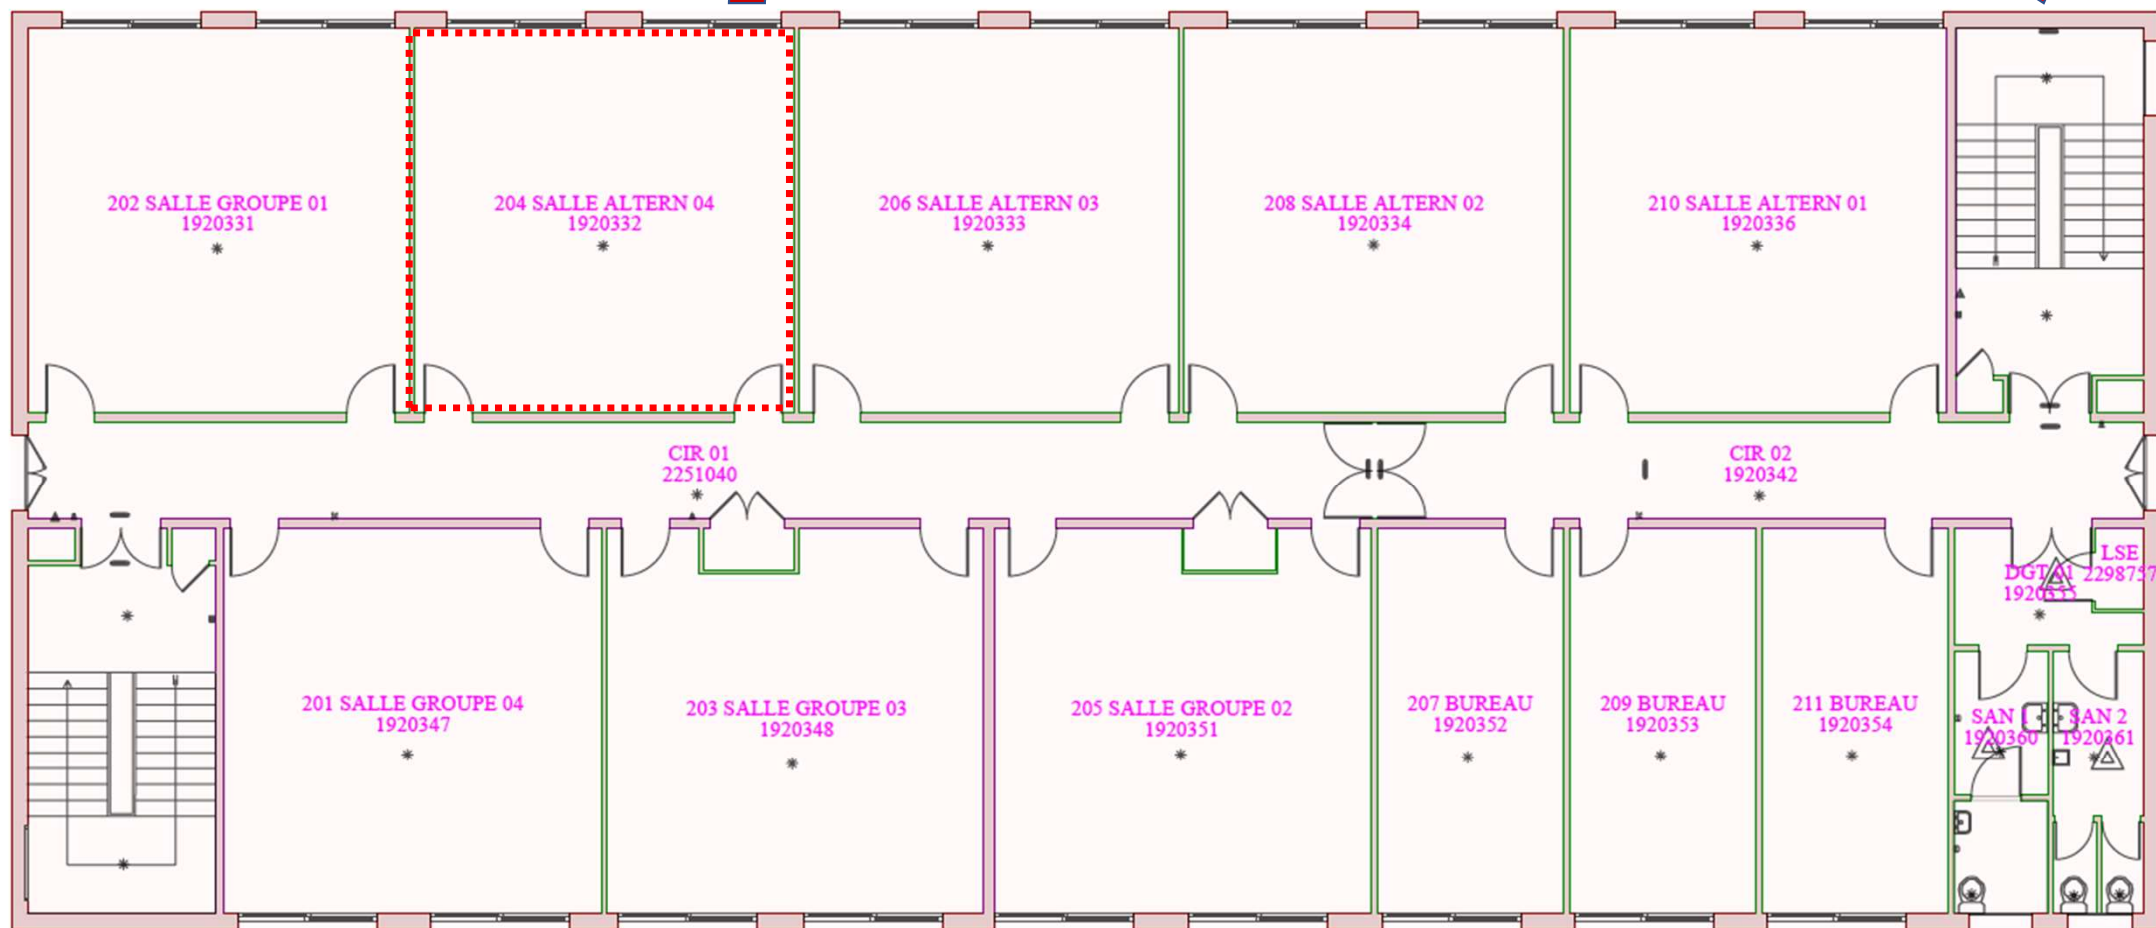


ADMIN rez de jardin




ADMIN rez de chaussée

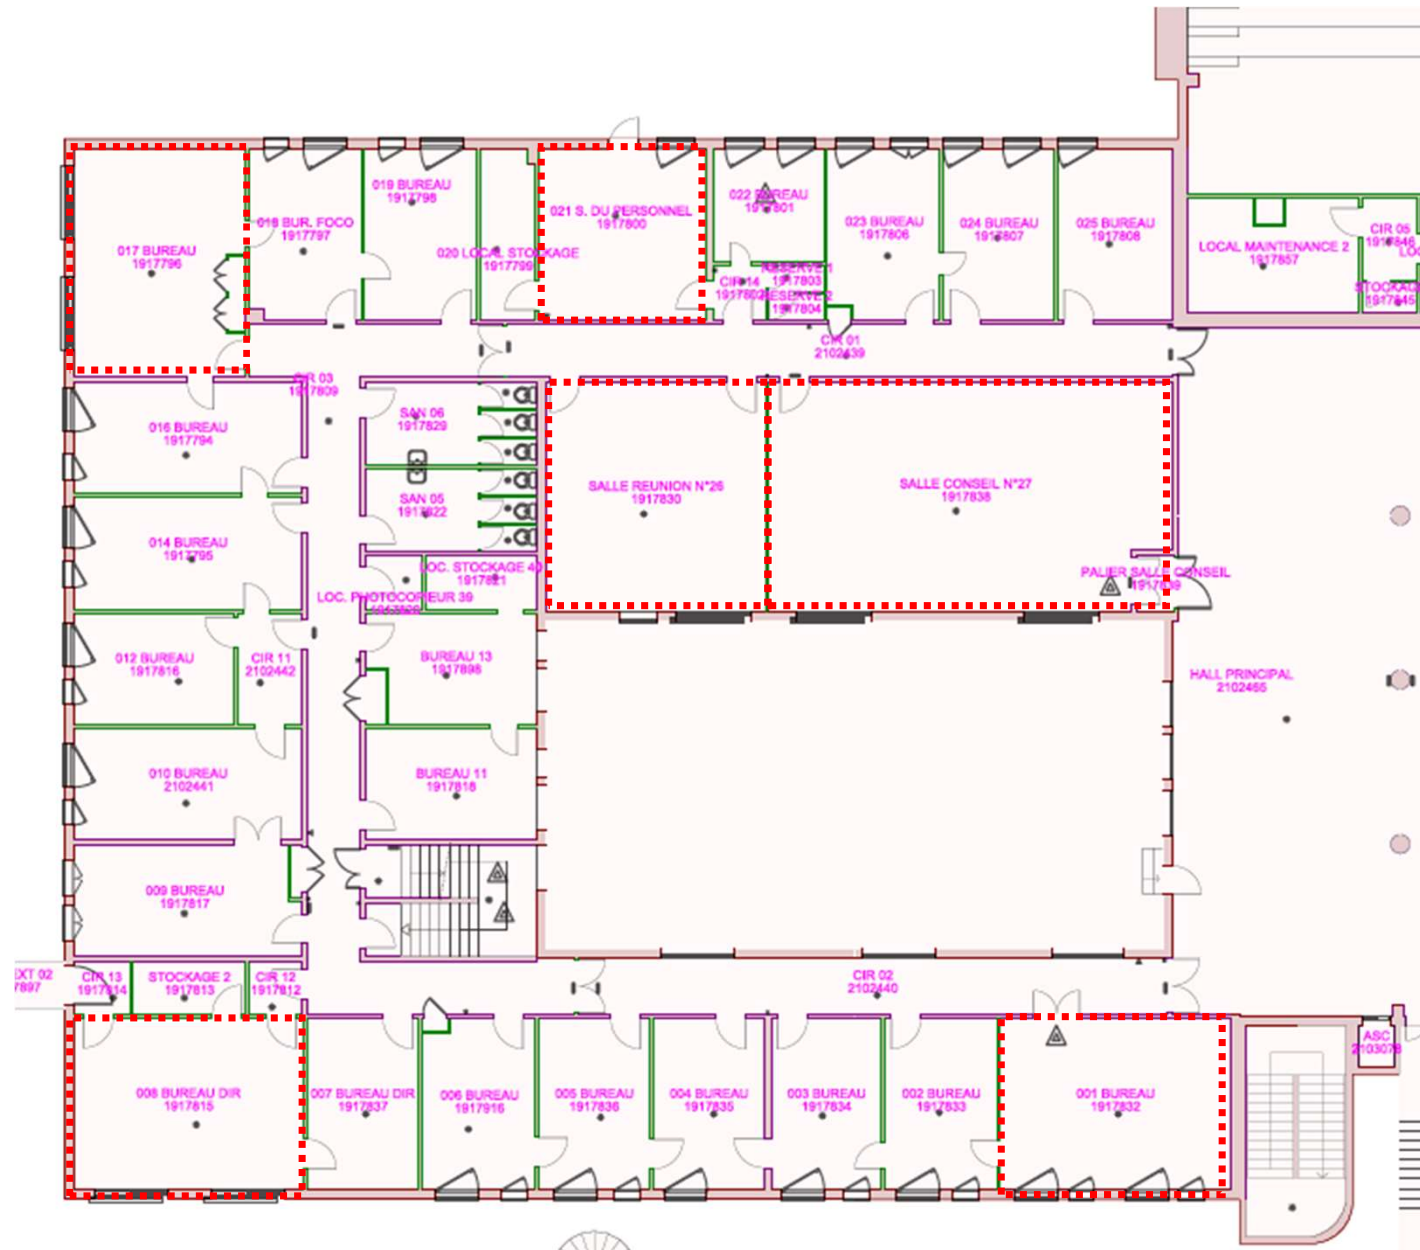

GLT rez de chaussée

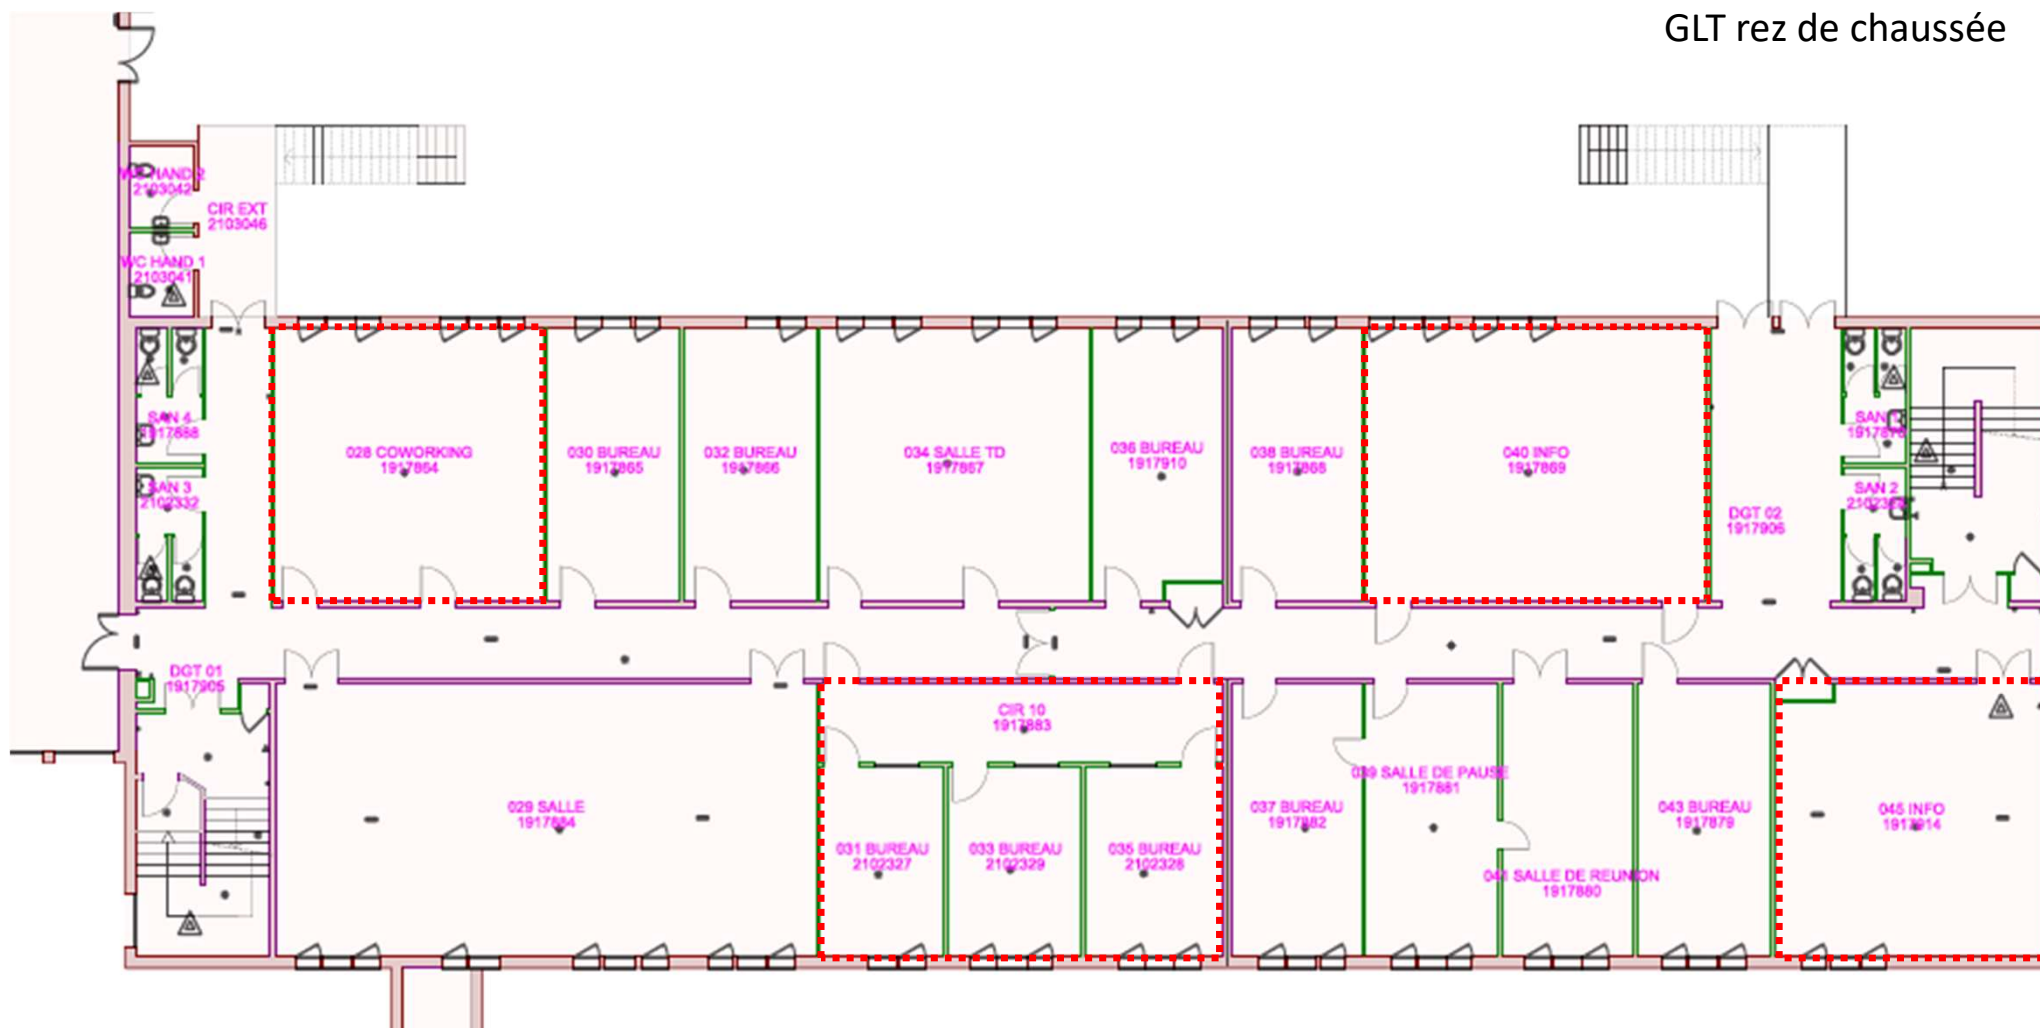

GEA R+1

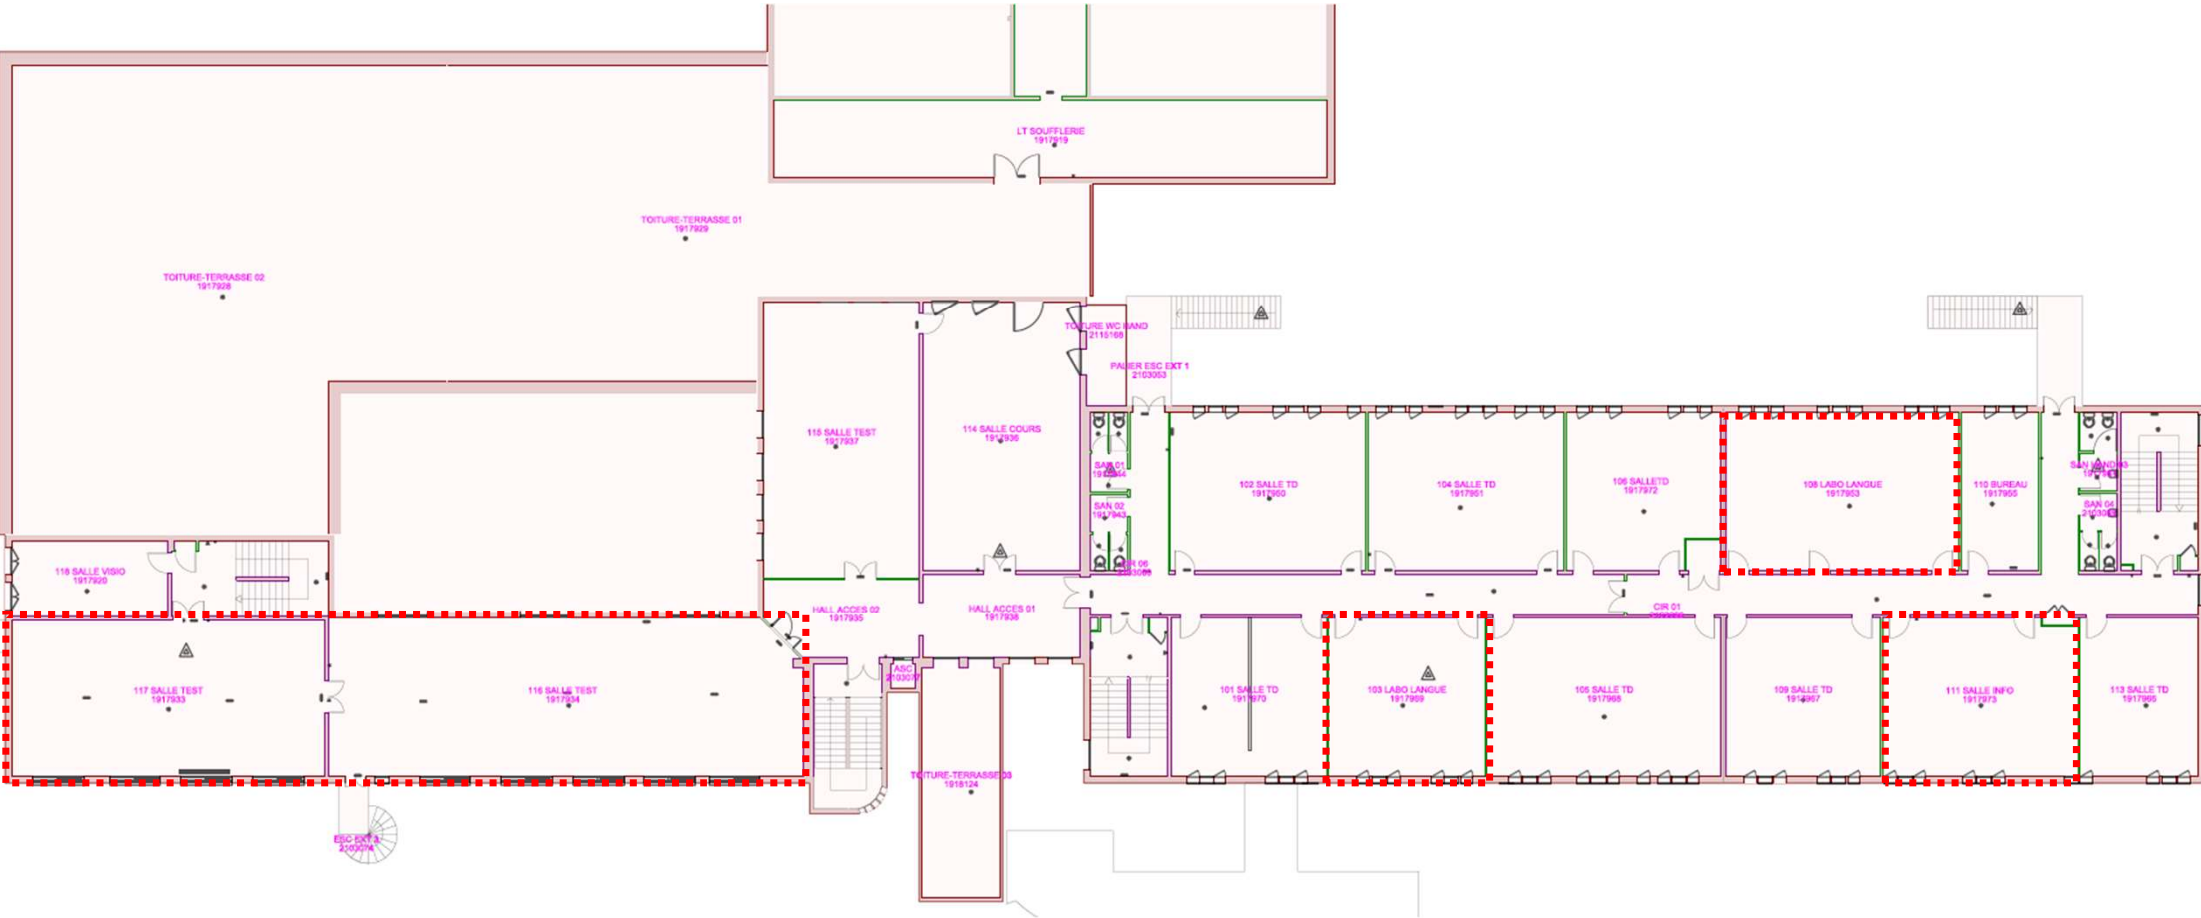

GEA R+2



GEA R+3

