


**Lot 4 Espace Entreprises Centre Ardèche, de la Pépinière
d'entreprises et des Douanes, 140 Chemin Saint Clair, 07000 Privas**

St - Clair

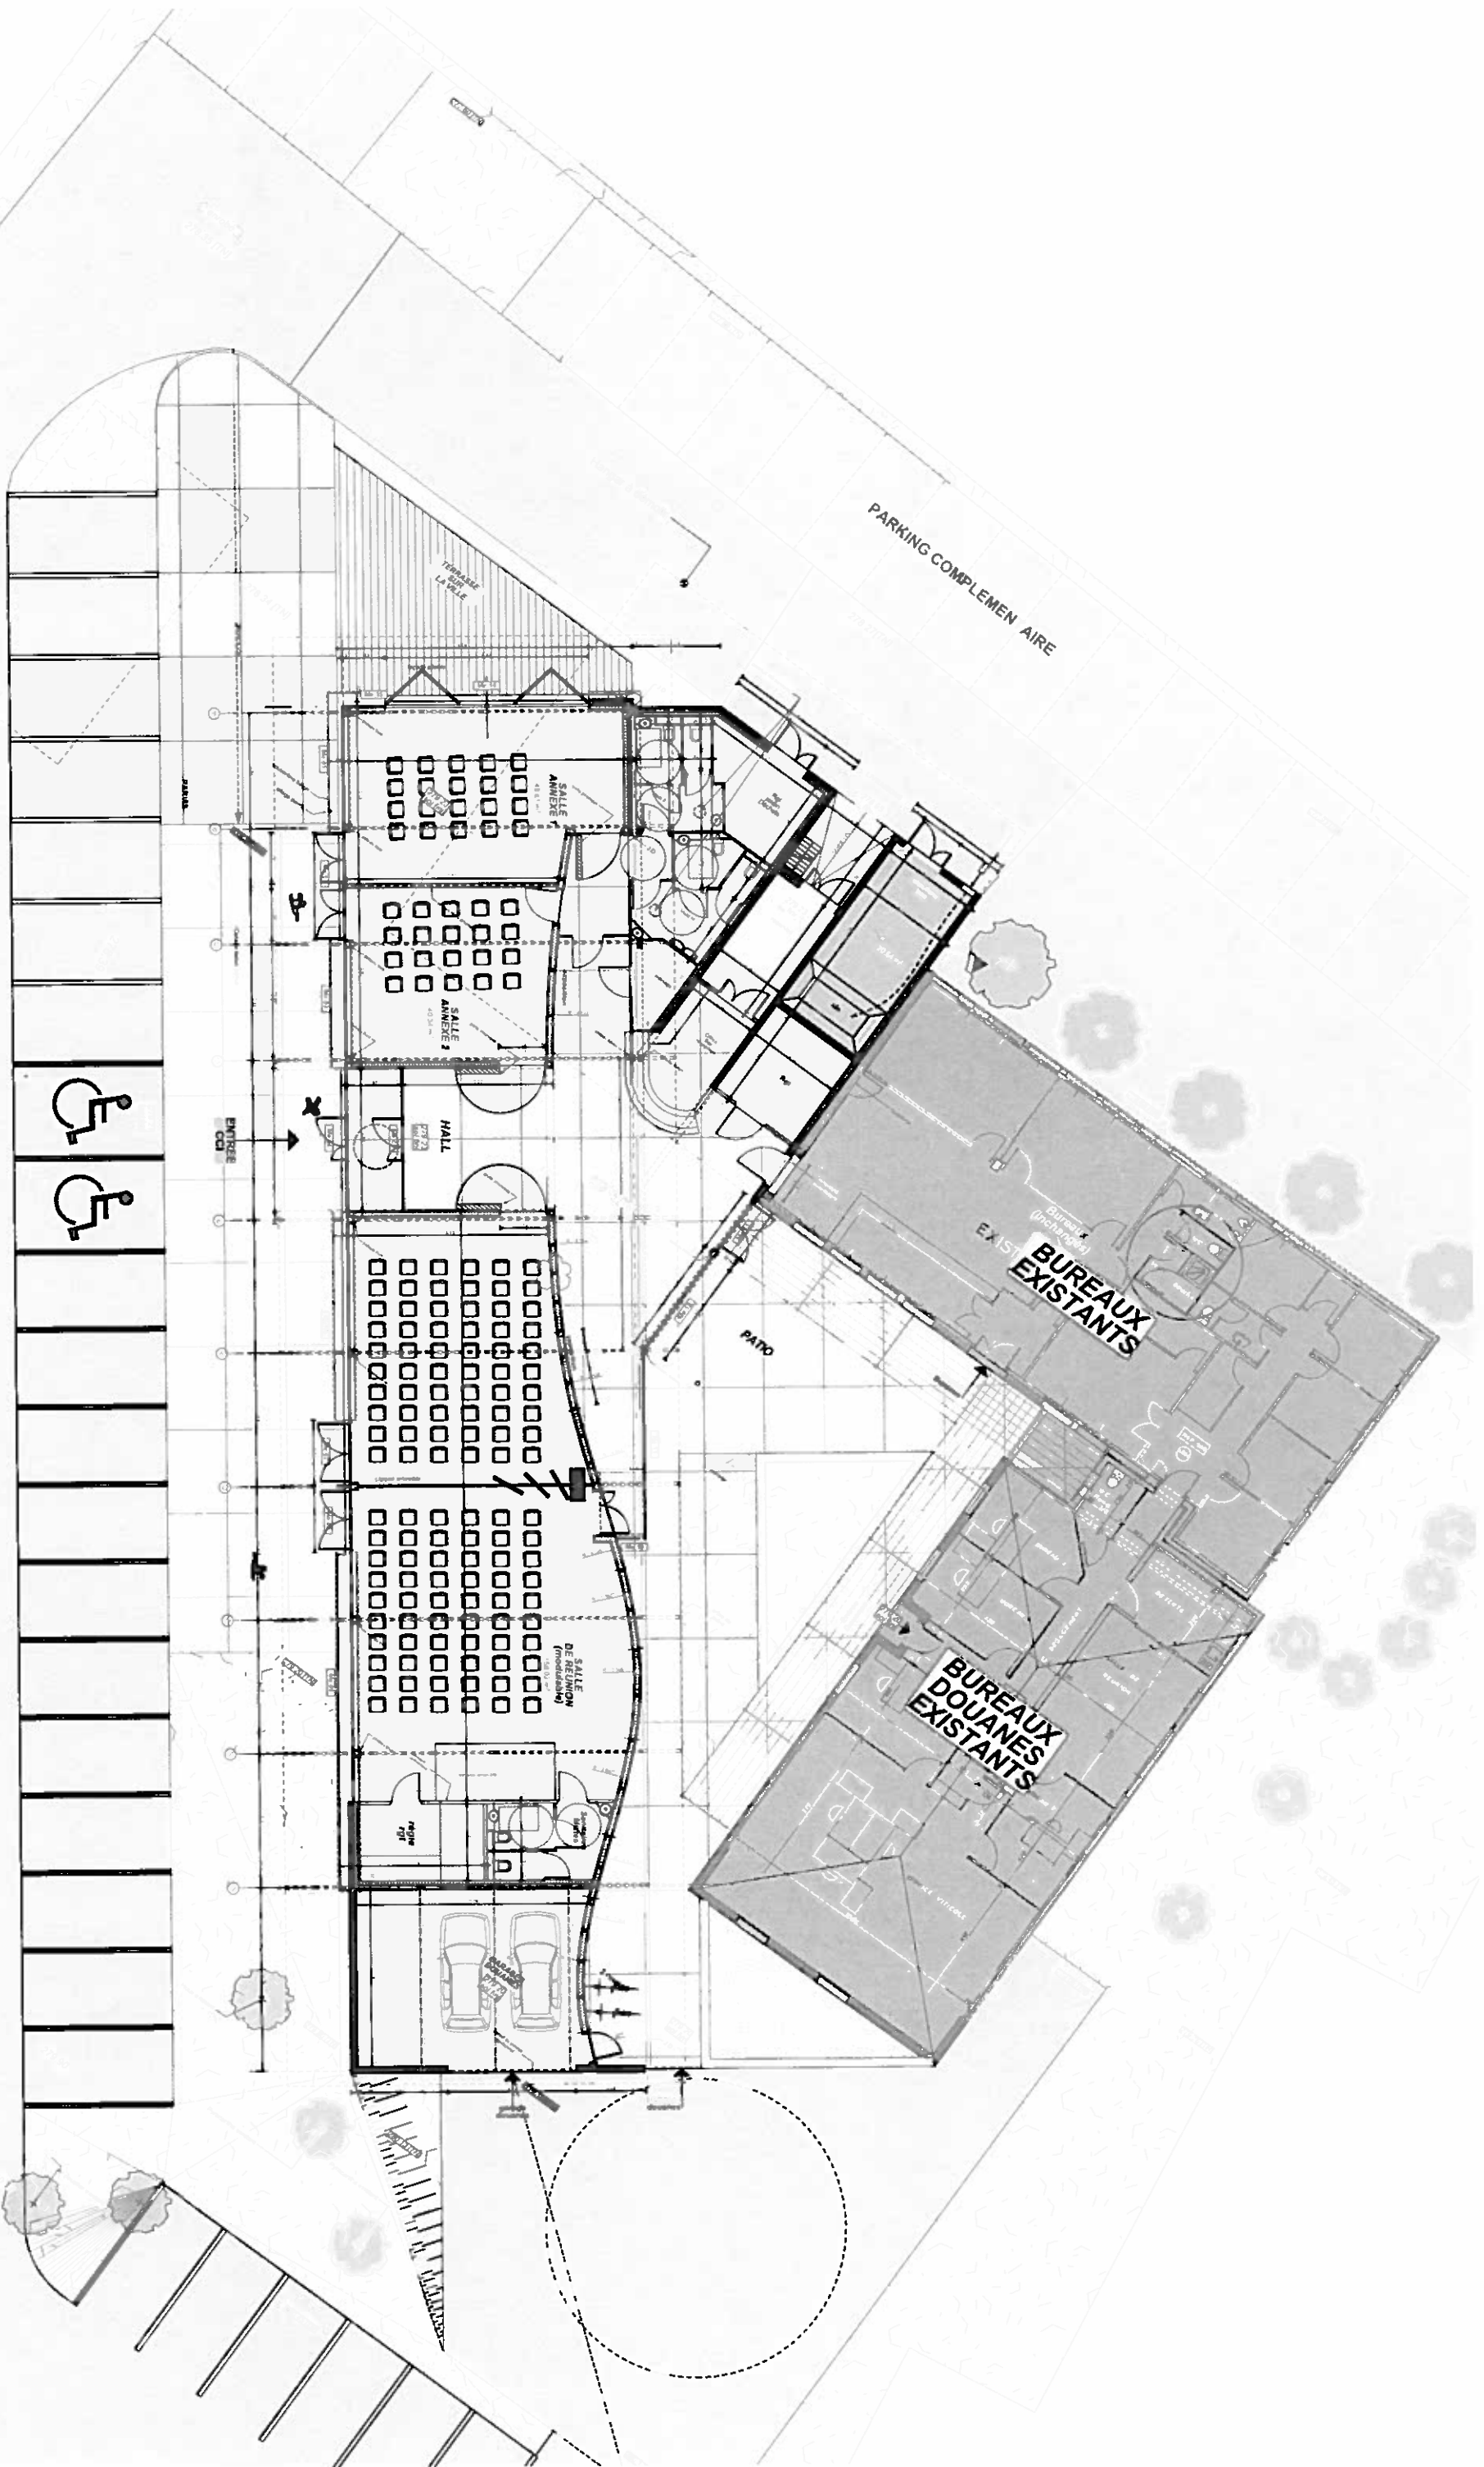



PC

1:200

Réalimentation du siège Départemental de la CCI à Privas

PLAN NIVEAU 1/200°

DEMANDE DE PERMIS DE CONSTRUIRE