




Vue de dessus - Calepinage

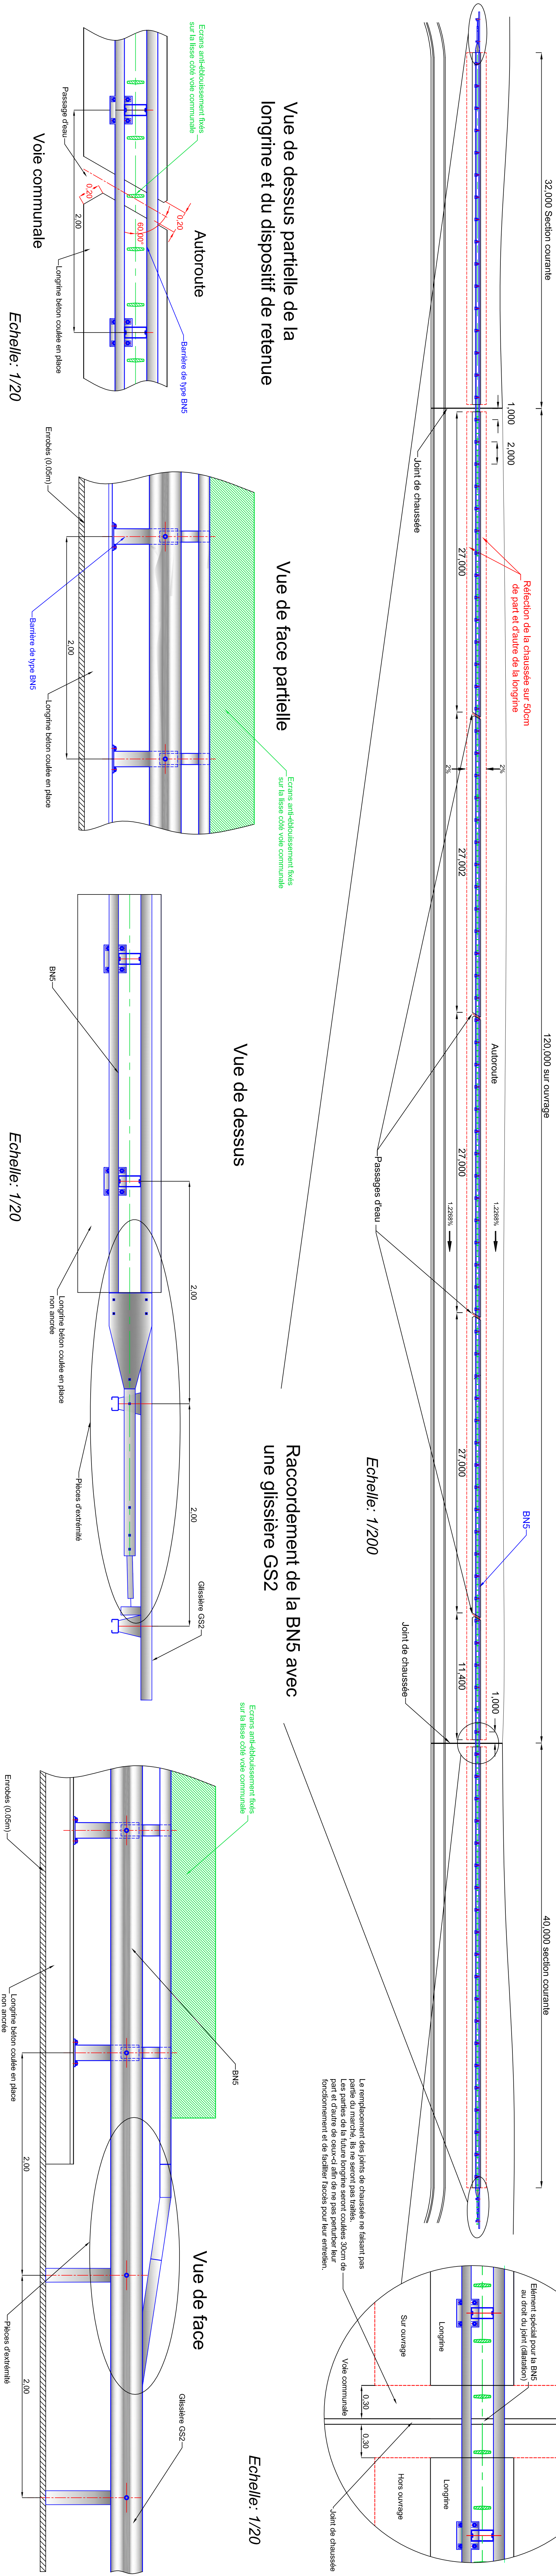


Vue de dessus partielle de la longrine et du dispositif de retenue

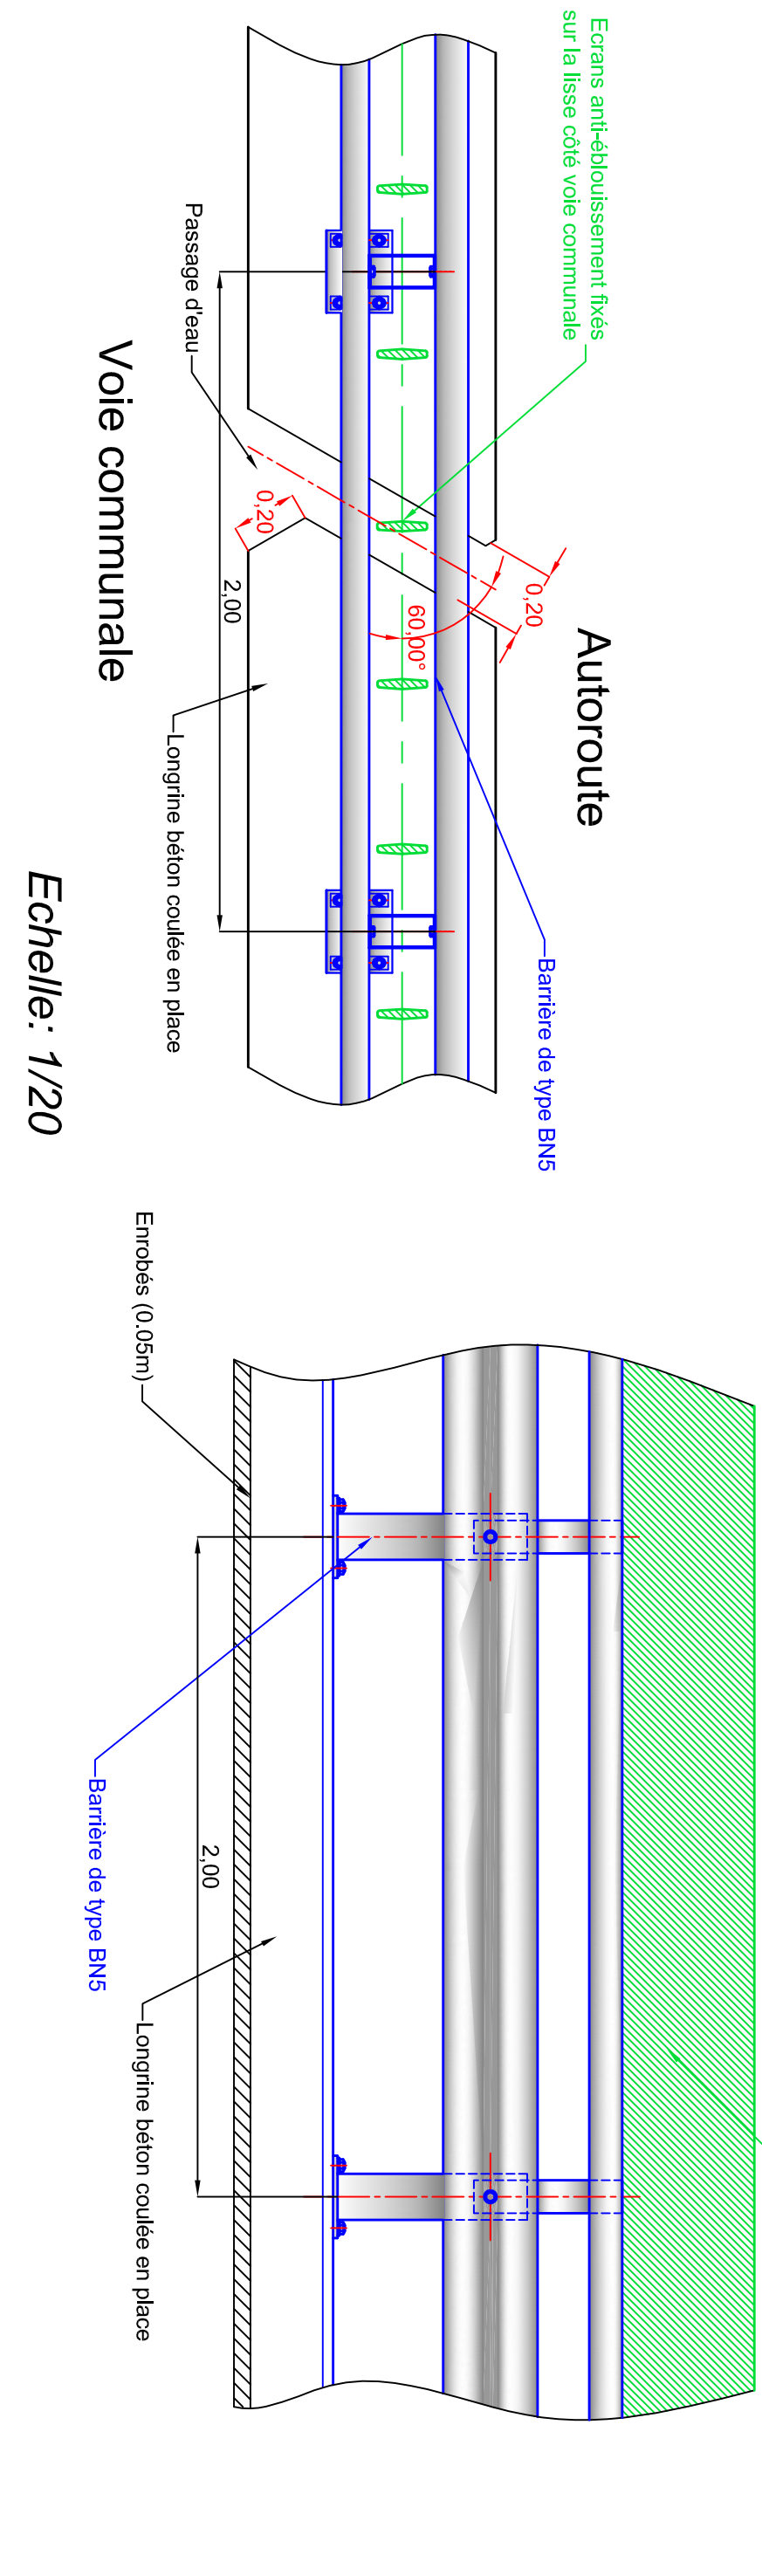


Vue de face partielle

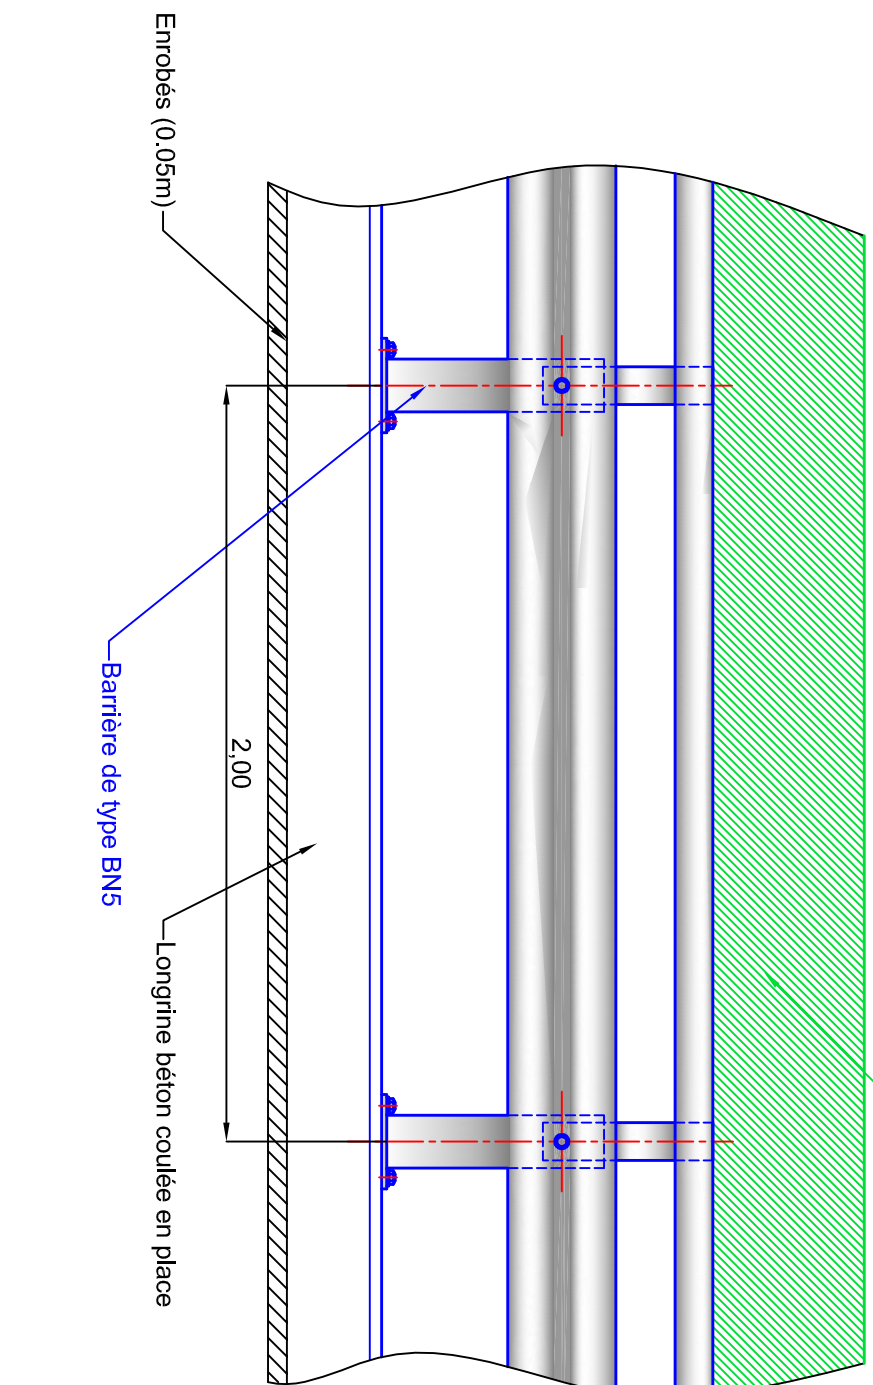


Vue de dessus

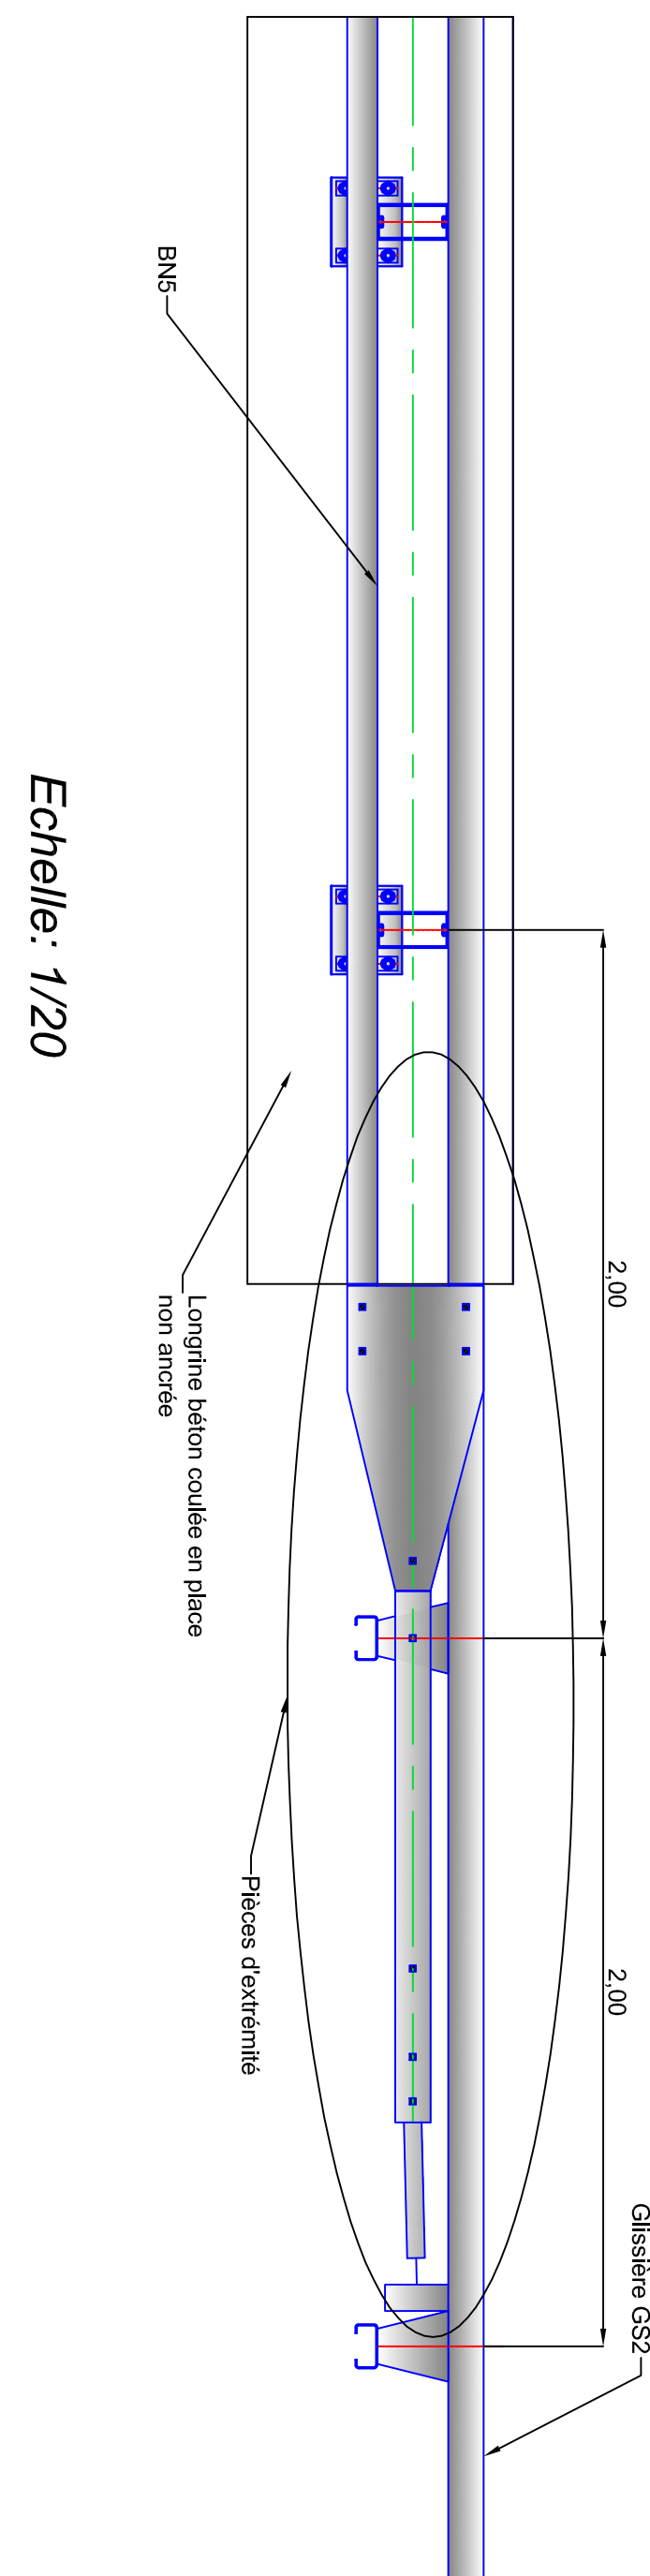


Raccordement de la BN5 avec
une glissière GS2

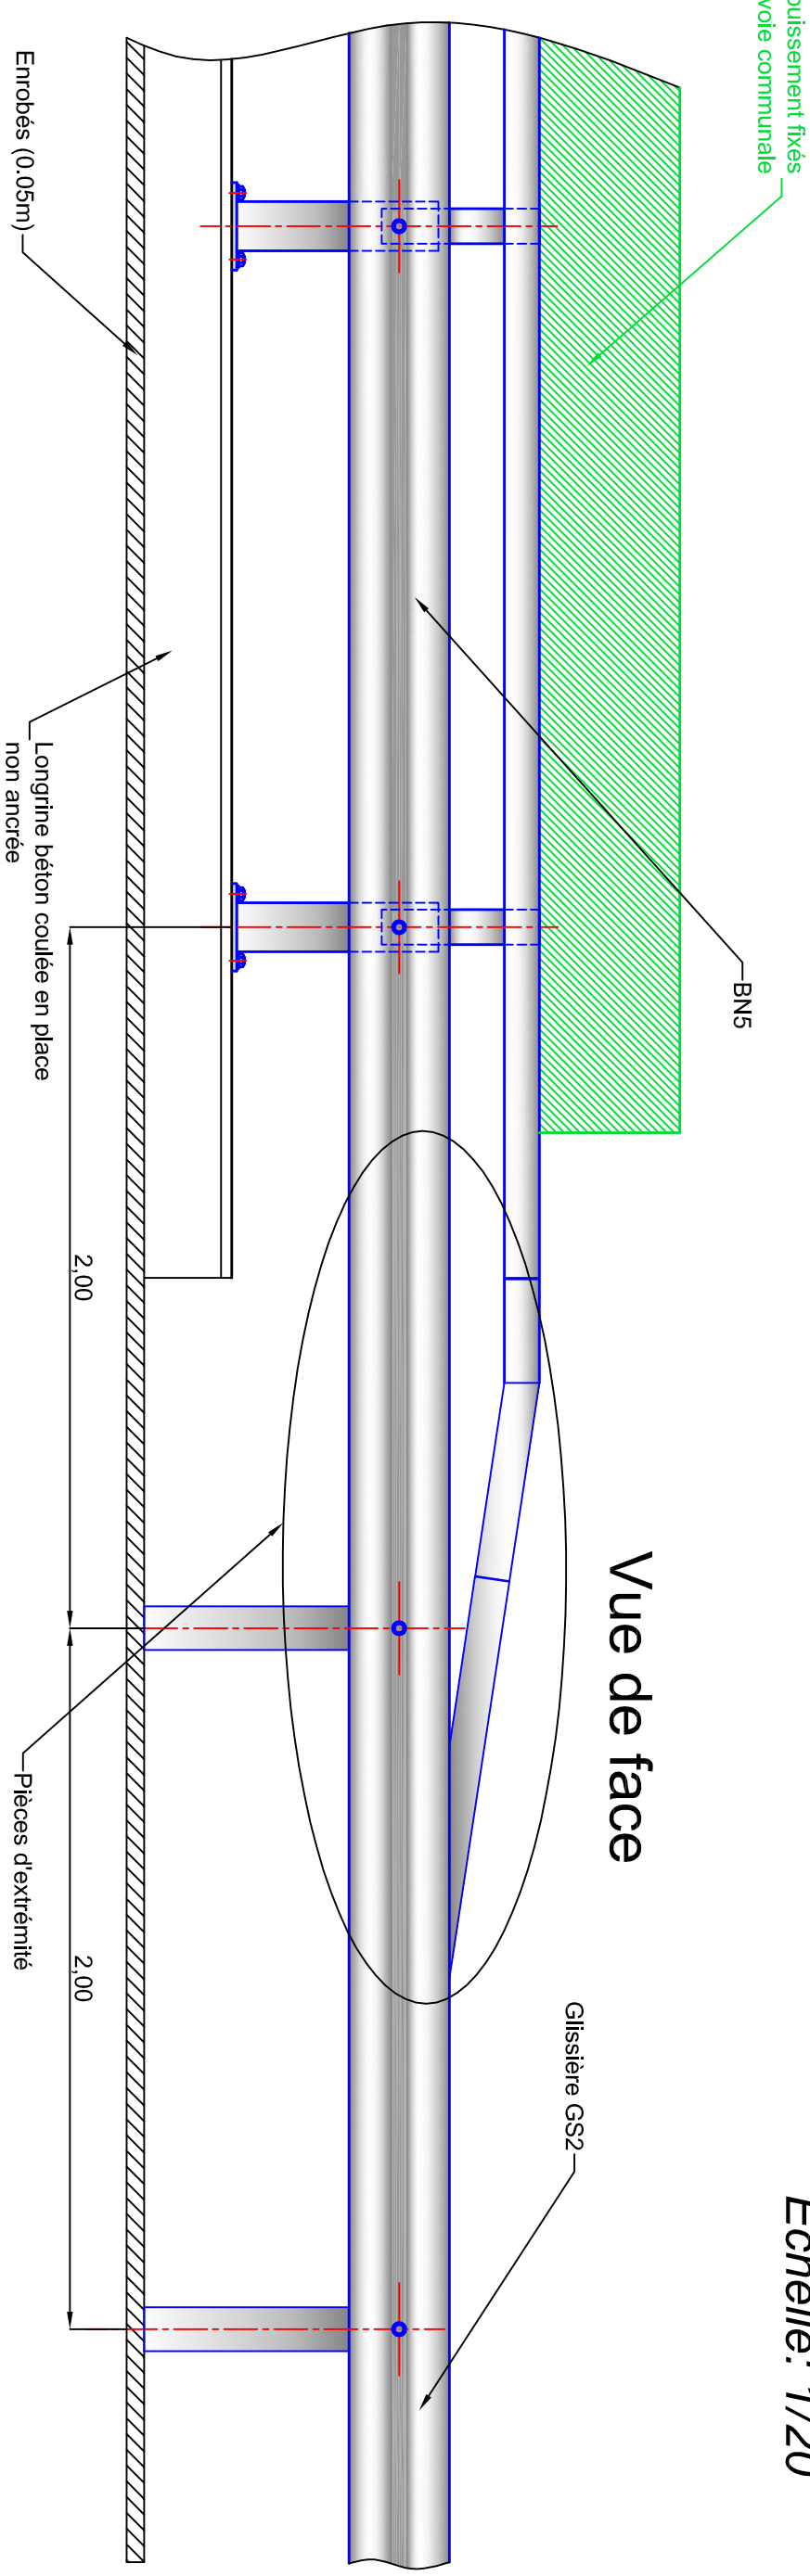


Profil en travers existant sur ouvrage

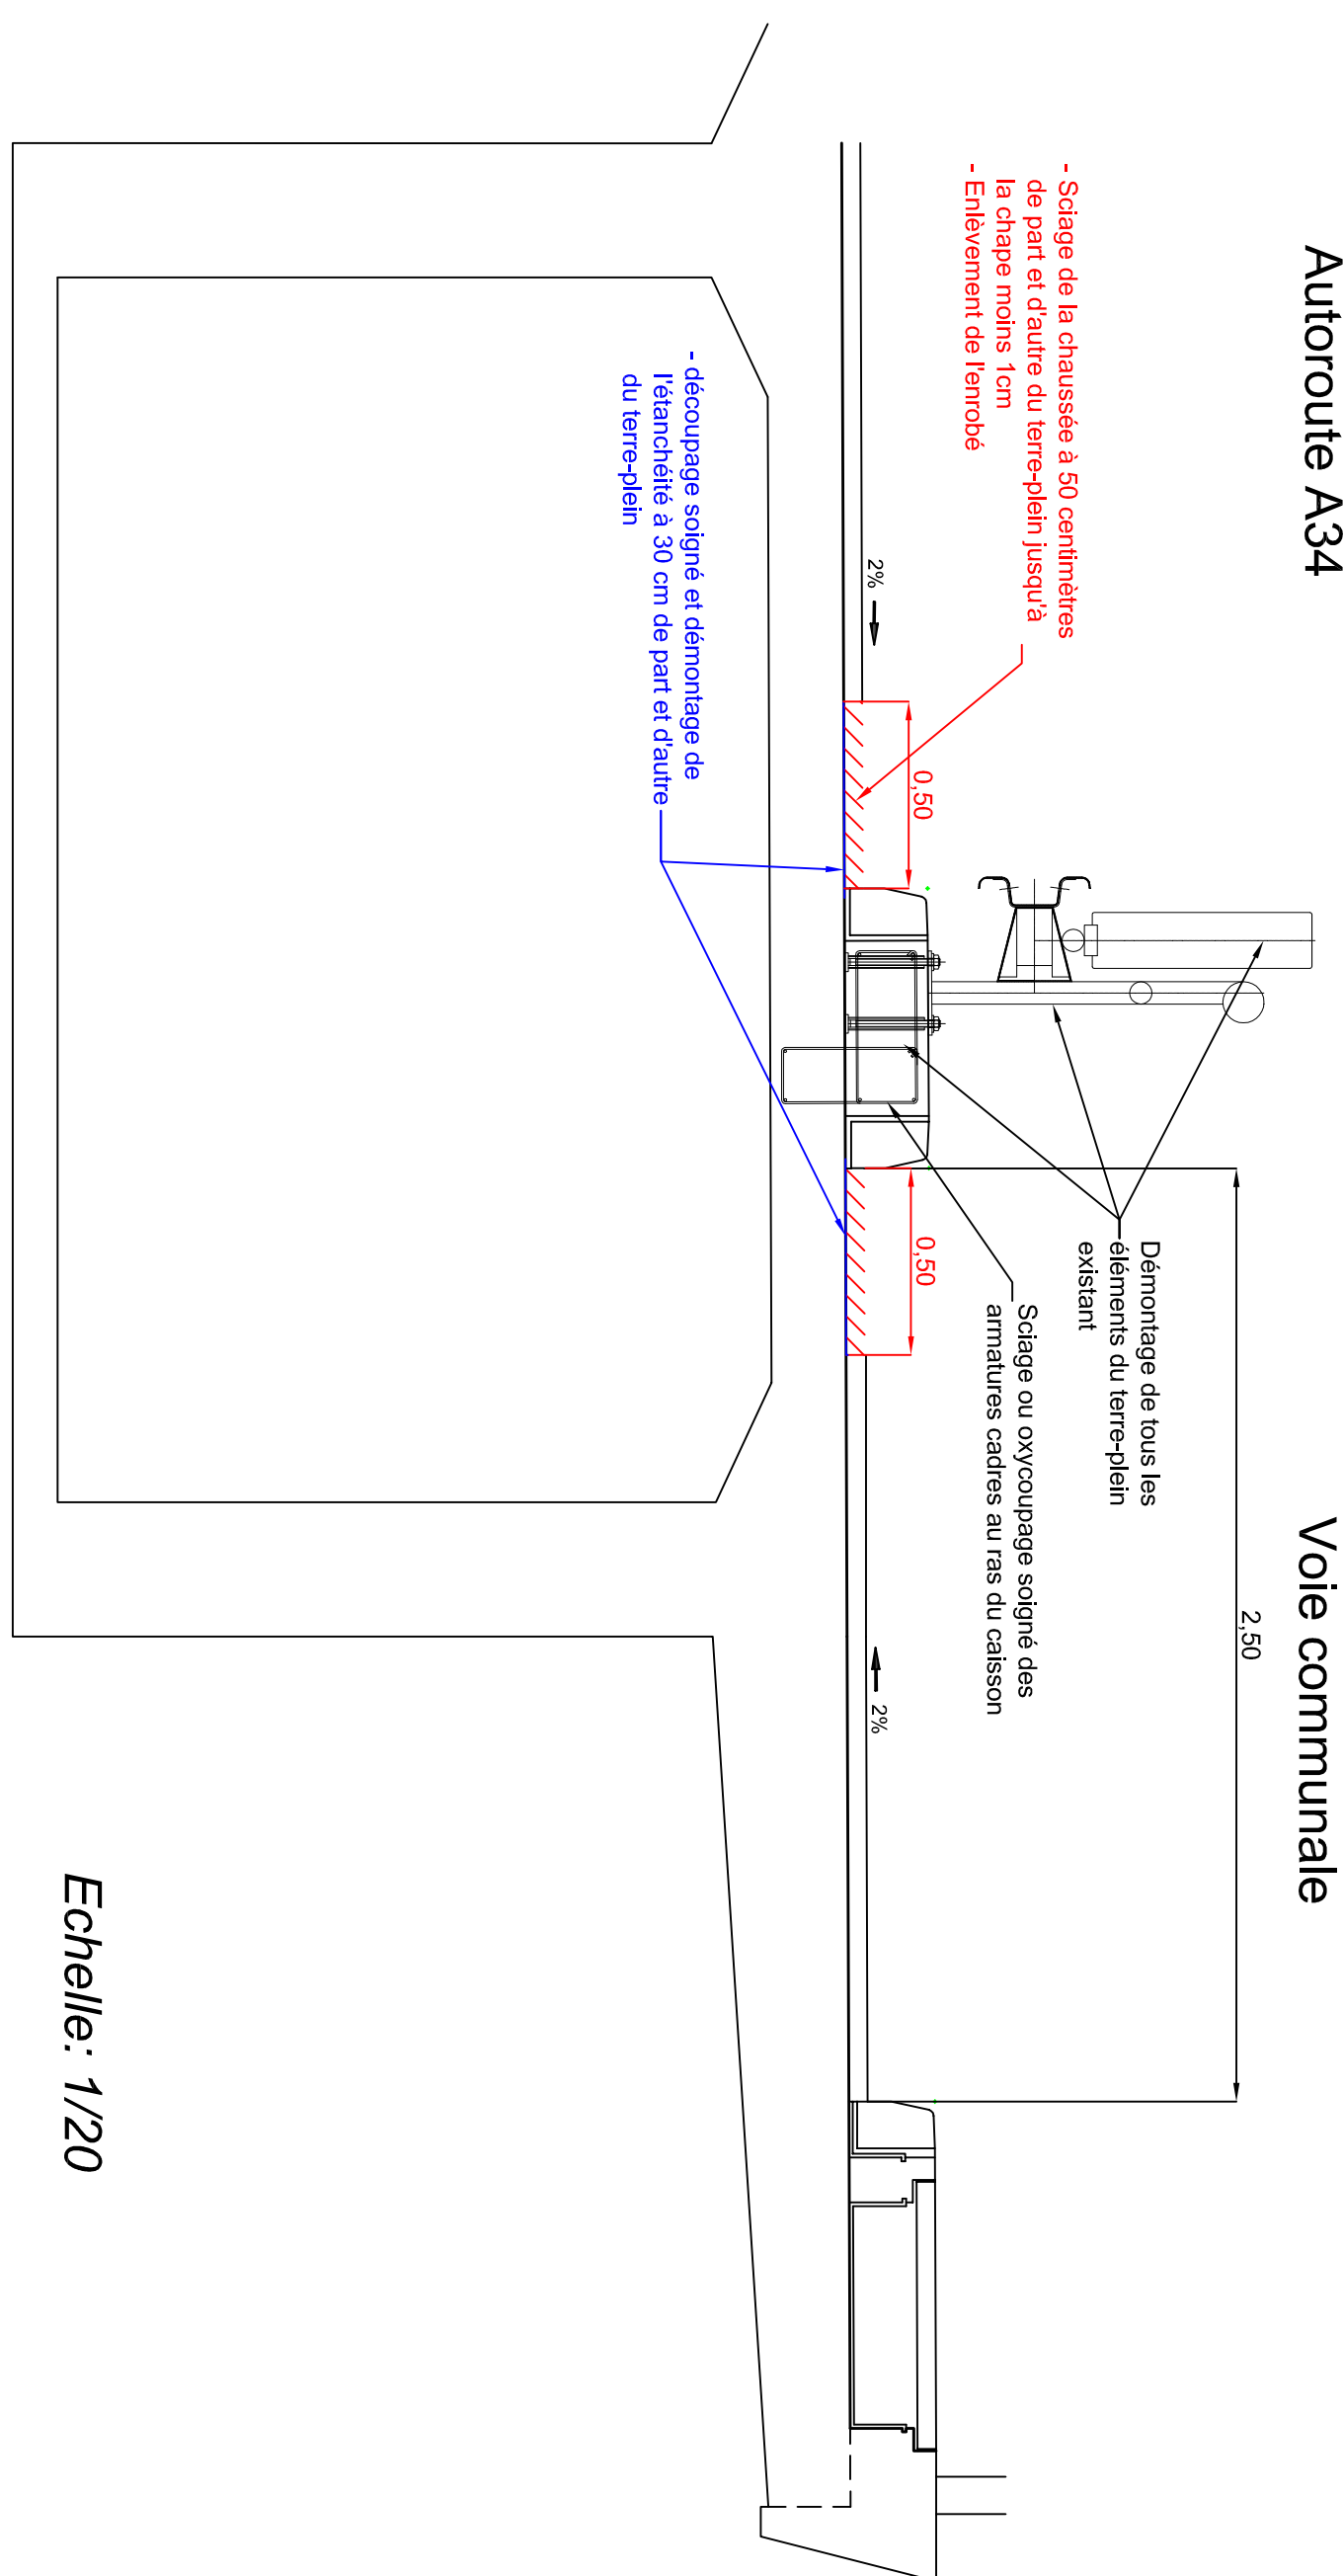


Mise en oeuvre de la longrine sur ouvrage

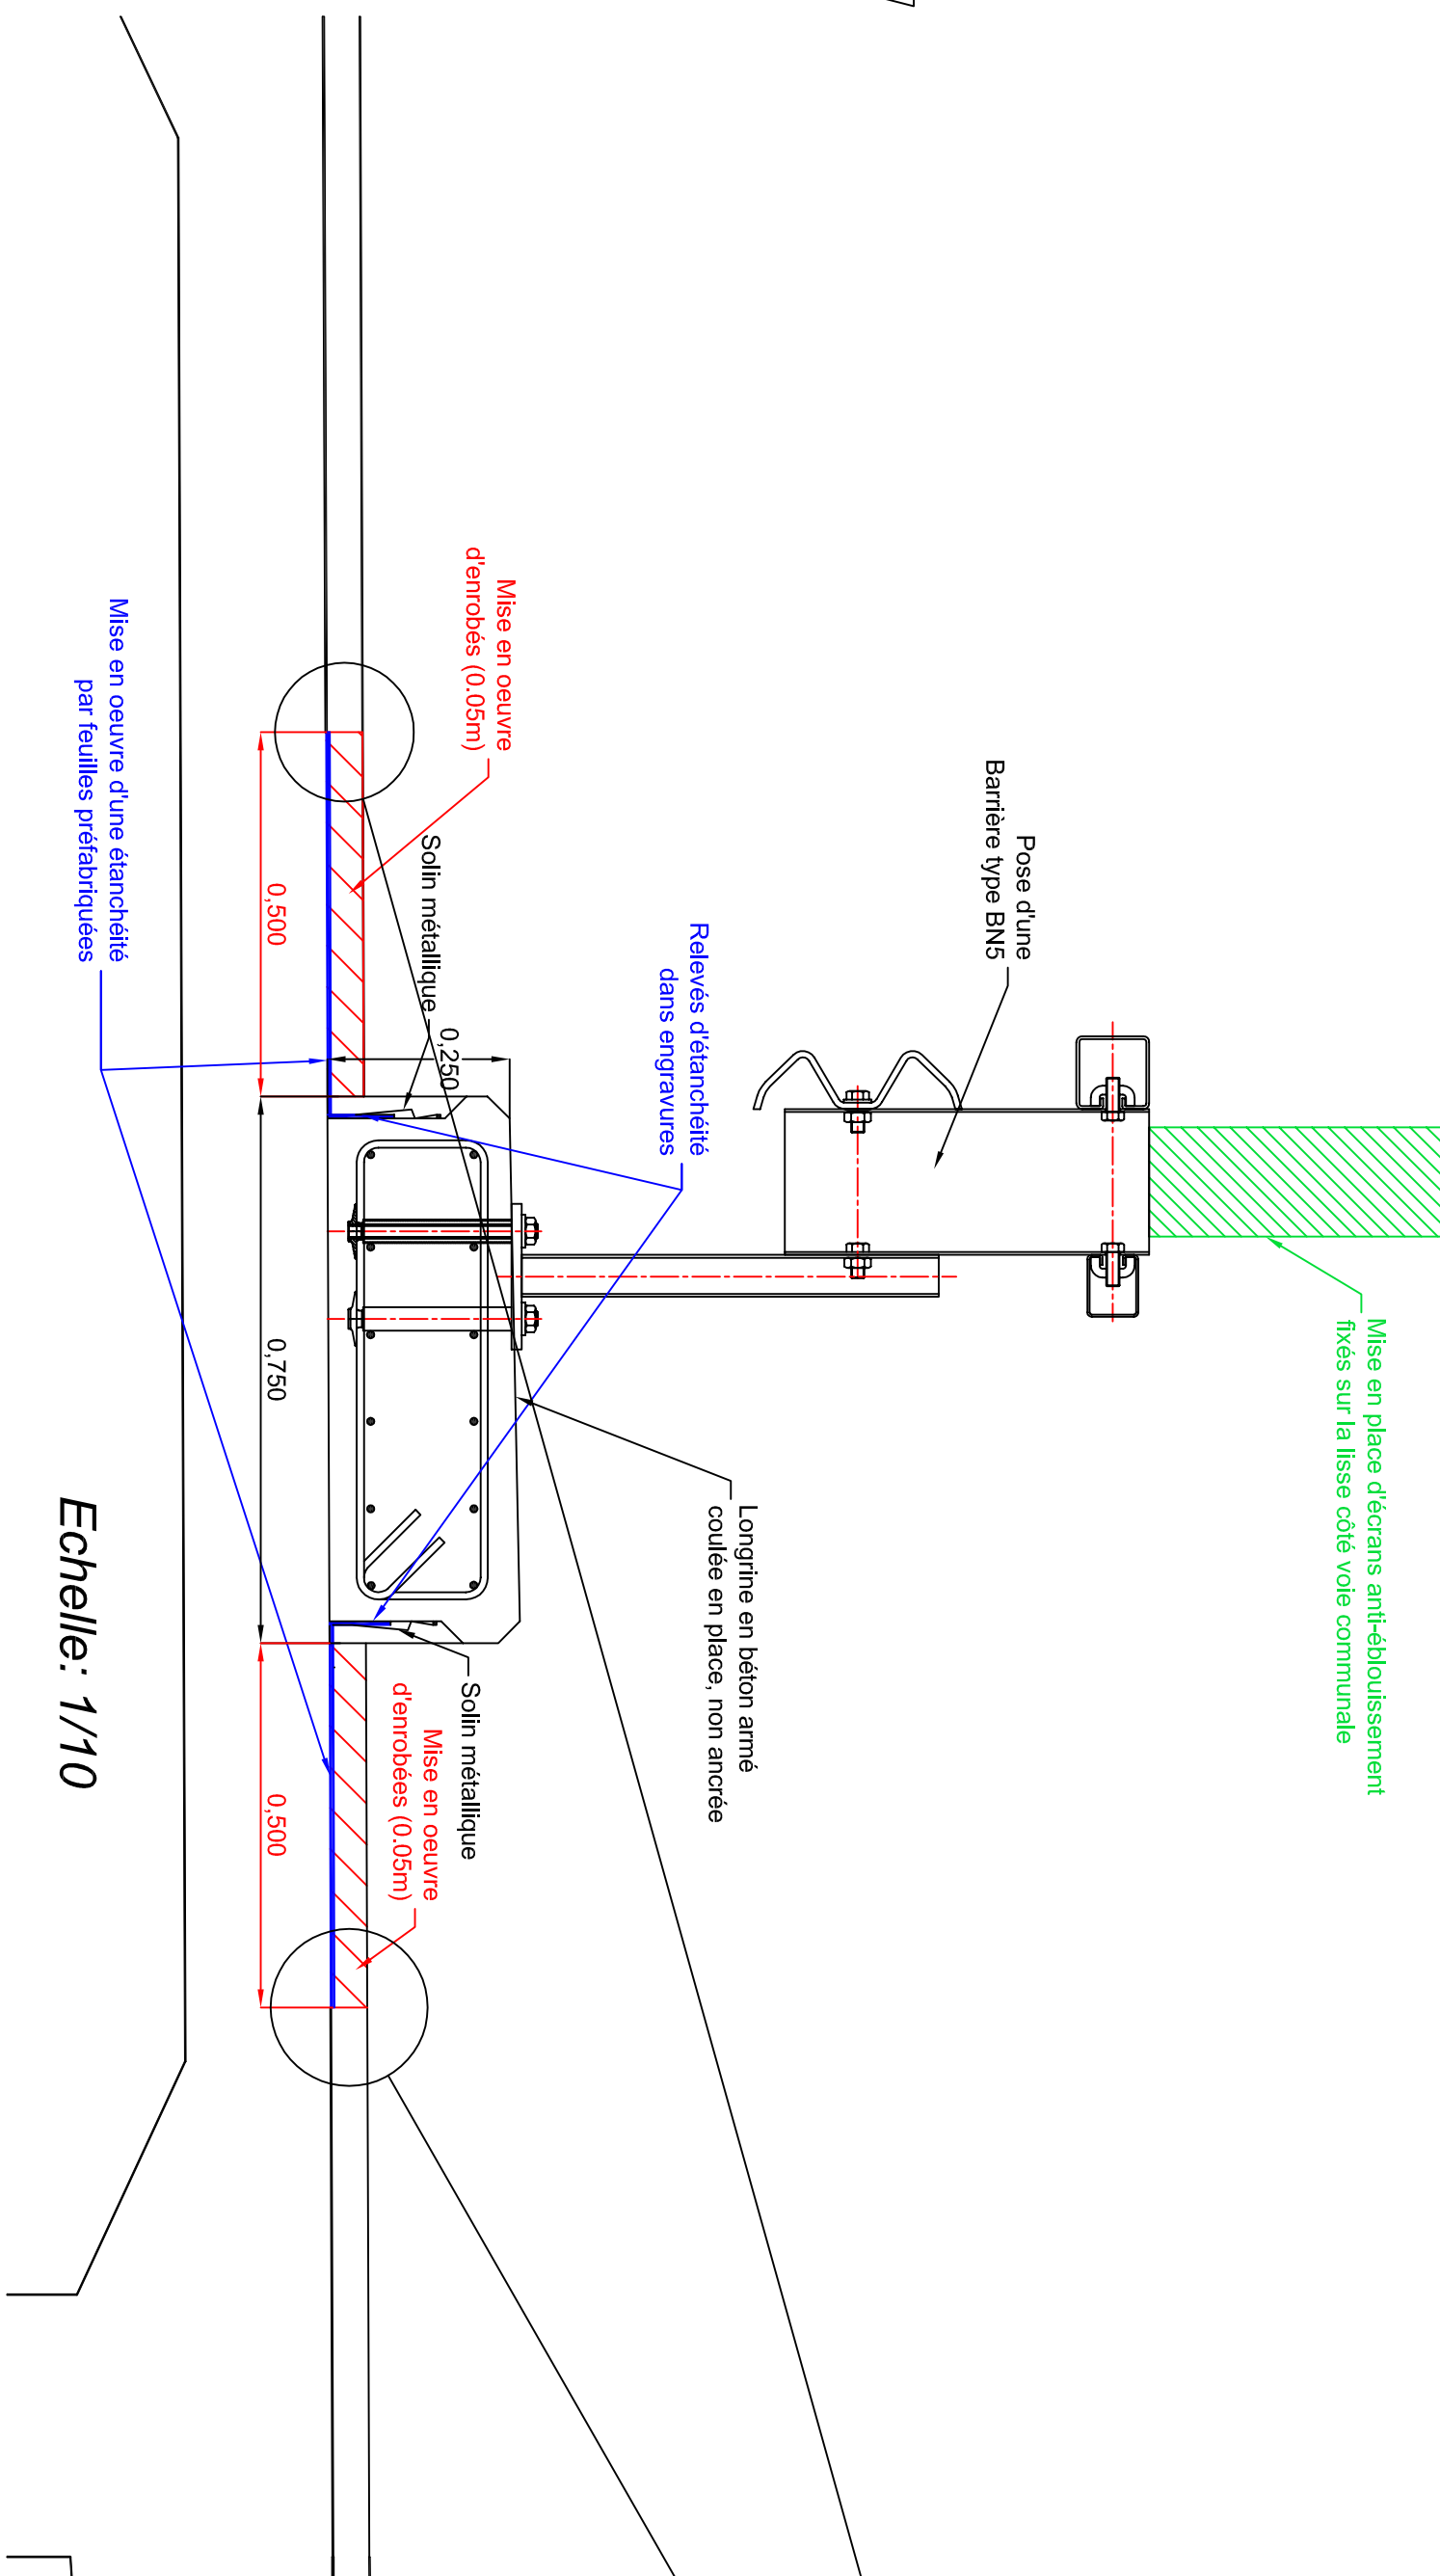


Détail du raccord entre la chaussée existante et celle mise en oeuvre

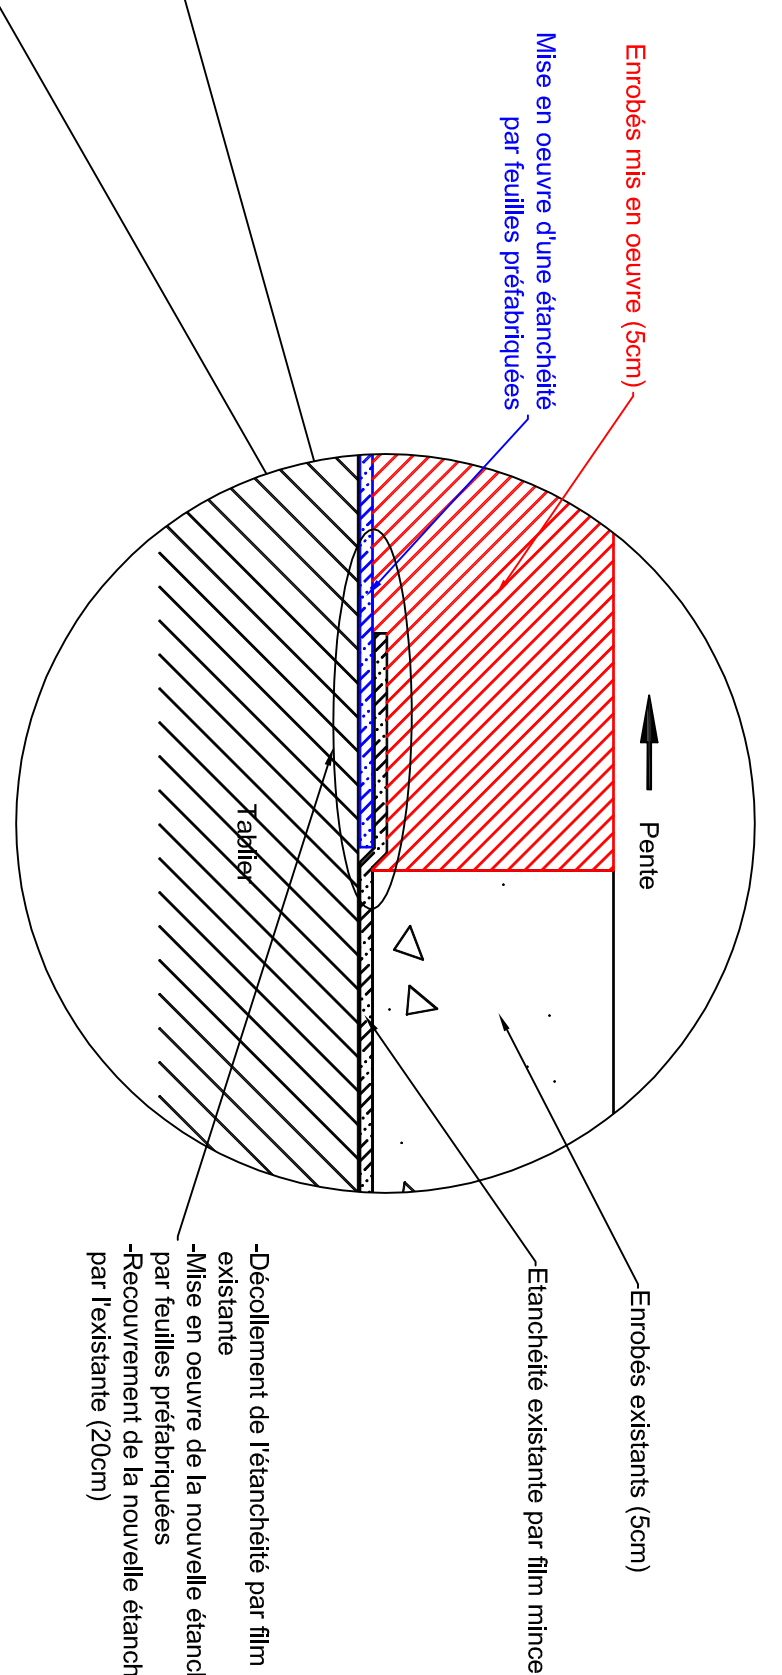


Coupe transversale courante de la barrière BN5

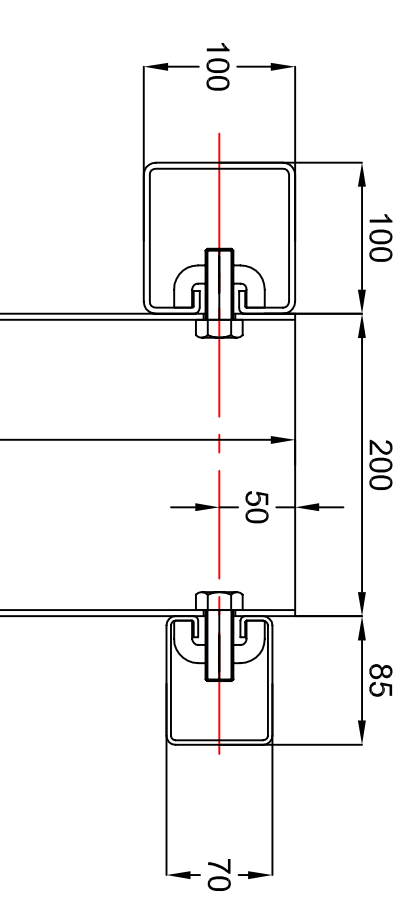

Profil en travers hors ouvrage existant

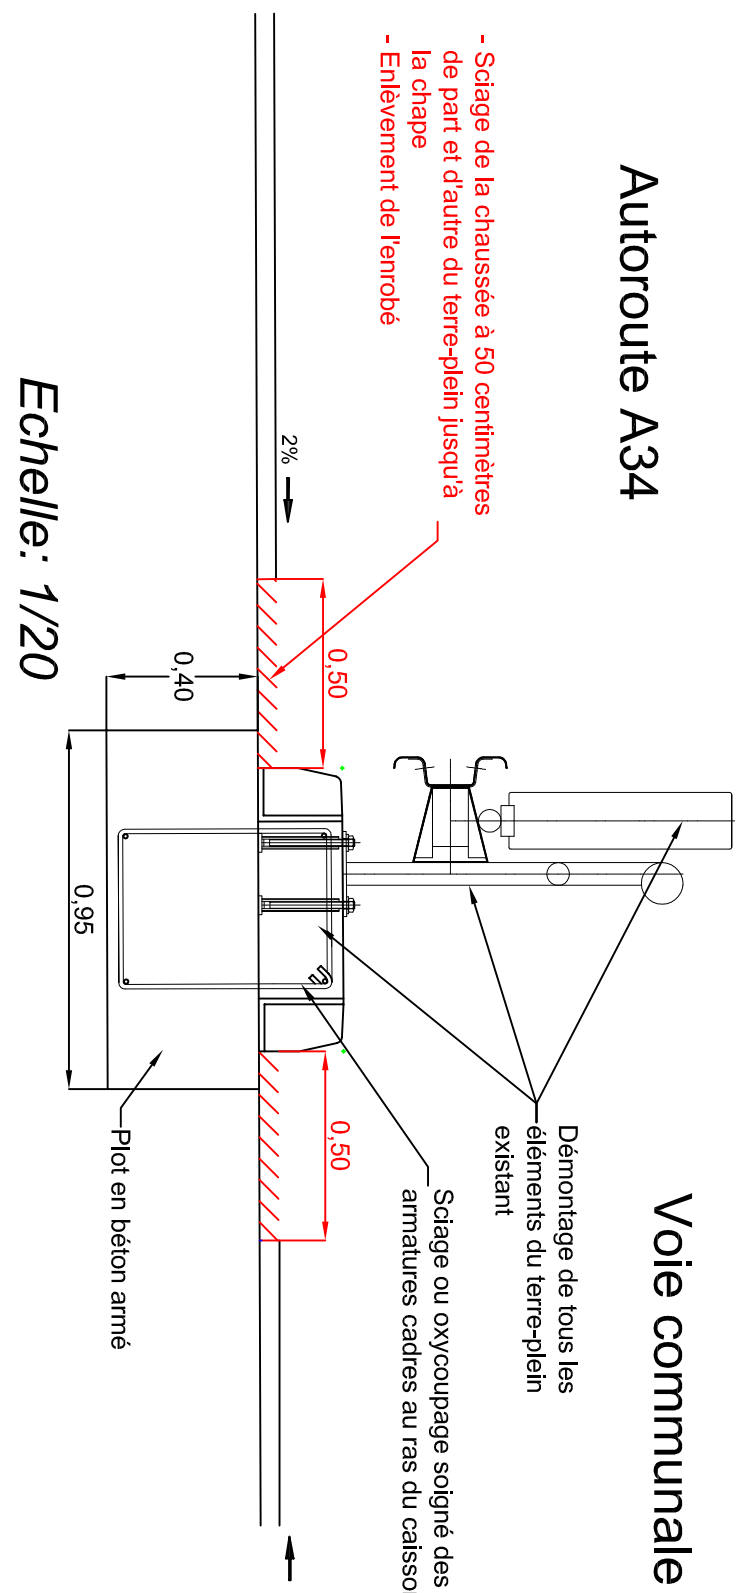

Profil en travers hors ouvrage

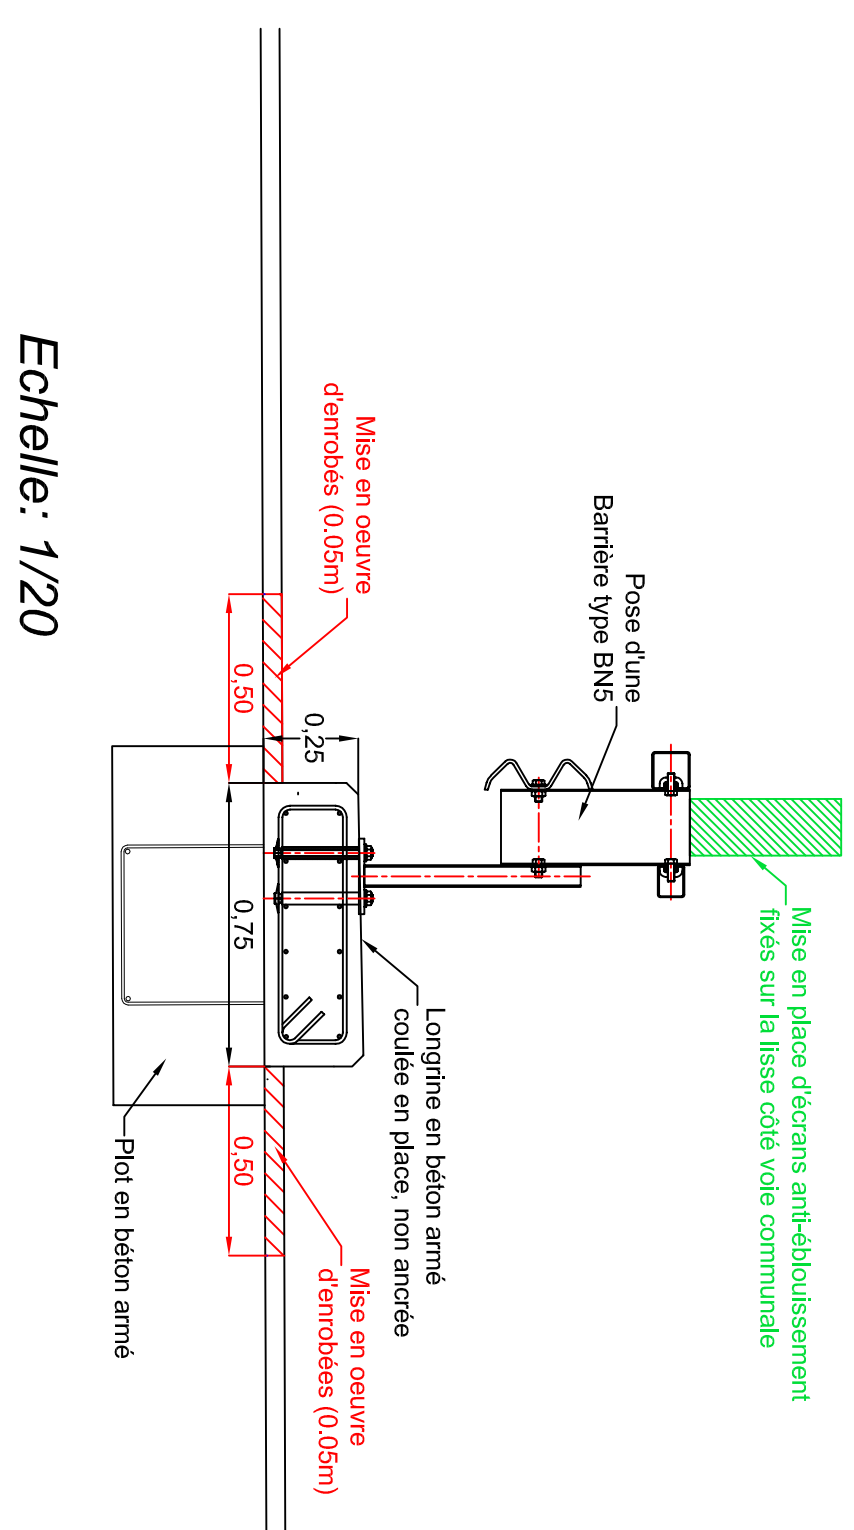

Platine épaisseur 14

