




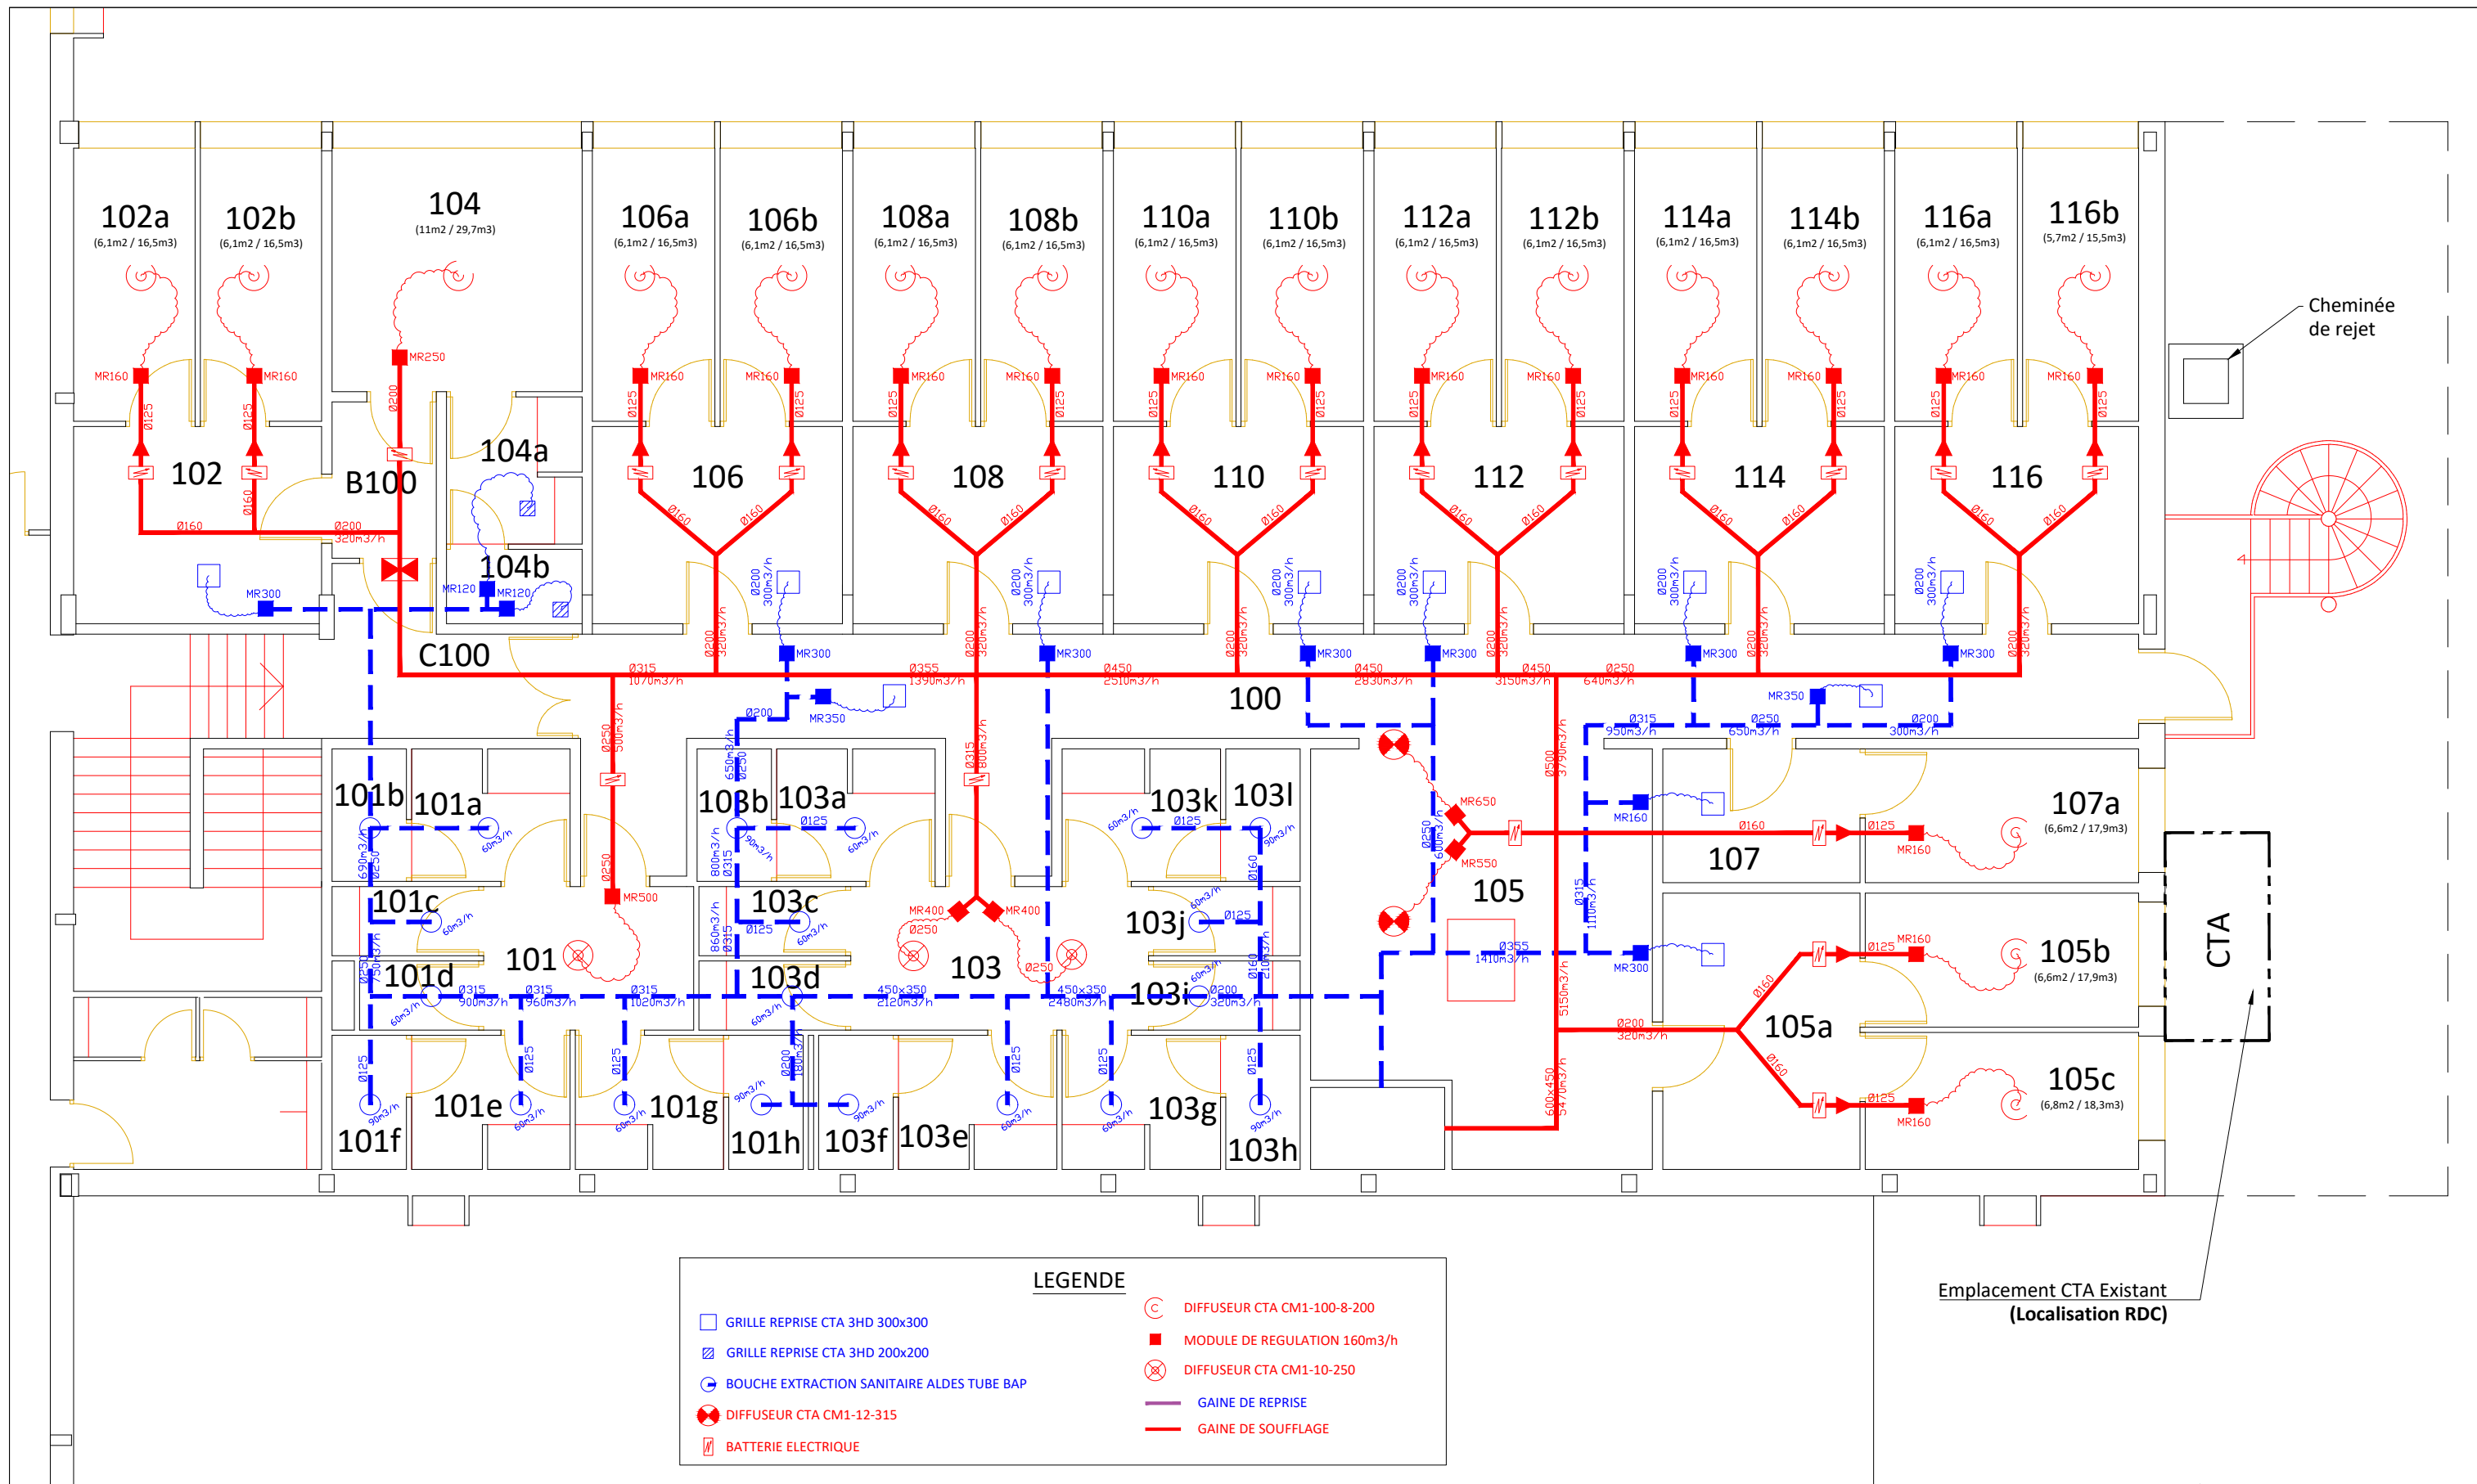

						EMETTEUR : 	
TITRE : REPLACEMENT SYSTEME CVC DORTOIRS - BAT 11															ECHELLE : - FORMAT : A3	
Existant															FOLIO : 02/06	
Numero de dessin		<table border="1"><tr><td>I</td><td>N</td><td>S</td></tr><tr><td>1</td><td>2</td><td>3</td></tr></table>			I	N	S	1	2	3	<table border="1"><tr><td>A</td><td>B</td><td>0</td><td>0</td><td>Z</td></tr><tr><td>4</td><td>5</td><td>6</td><td>7</td><td>8</td></tr></table>			A	B	0	0	Z	4	5	6	7	8	<table border="1"><tr><td>A</td><td>G</td><td>2</td></tr><tr><td>9</td><td>10</td><td>11</td></tr></table>			A	G	2	9	10	11	<table border="1"><tr><td>P</td><td>D</td><td>E</td></tr><tr><td>12</td><td>13</td><td>14</td></tr></table>			P	D	E	12	13	14	<table border="1"><tr><td>2</td><td>5</td><td>0</td><td>0</td></tr><tr><td>15</td><td>16</td><td>17</td><td>18</td></tr></table>			2	5	0	0	15	16	17	18	<table border="1"><tr><td>4</td><td>5</td><td>1</td><td>3</td></tr><tr><td>19</td><td>20</td><td>21</td><td>22</td></tr></table>			4	5	1	3	19	20	21	22	<table border="1"><tr><td>D</td></tr><tr><td>23</td></tr></table>		D	23						
I	N	S	
1	2	3	
A	B	0	0	Z	
4	5	6	7	8	
A	G	2	
9	10	11	
P	D	E	
12	13	14	
2	5	0	0	
15	16	17	18	
4	5	1	3	
19	20	21	22	
D	
23	

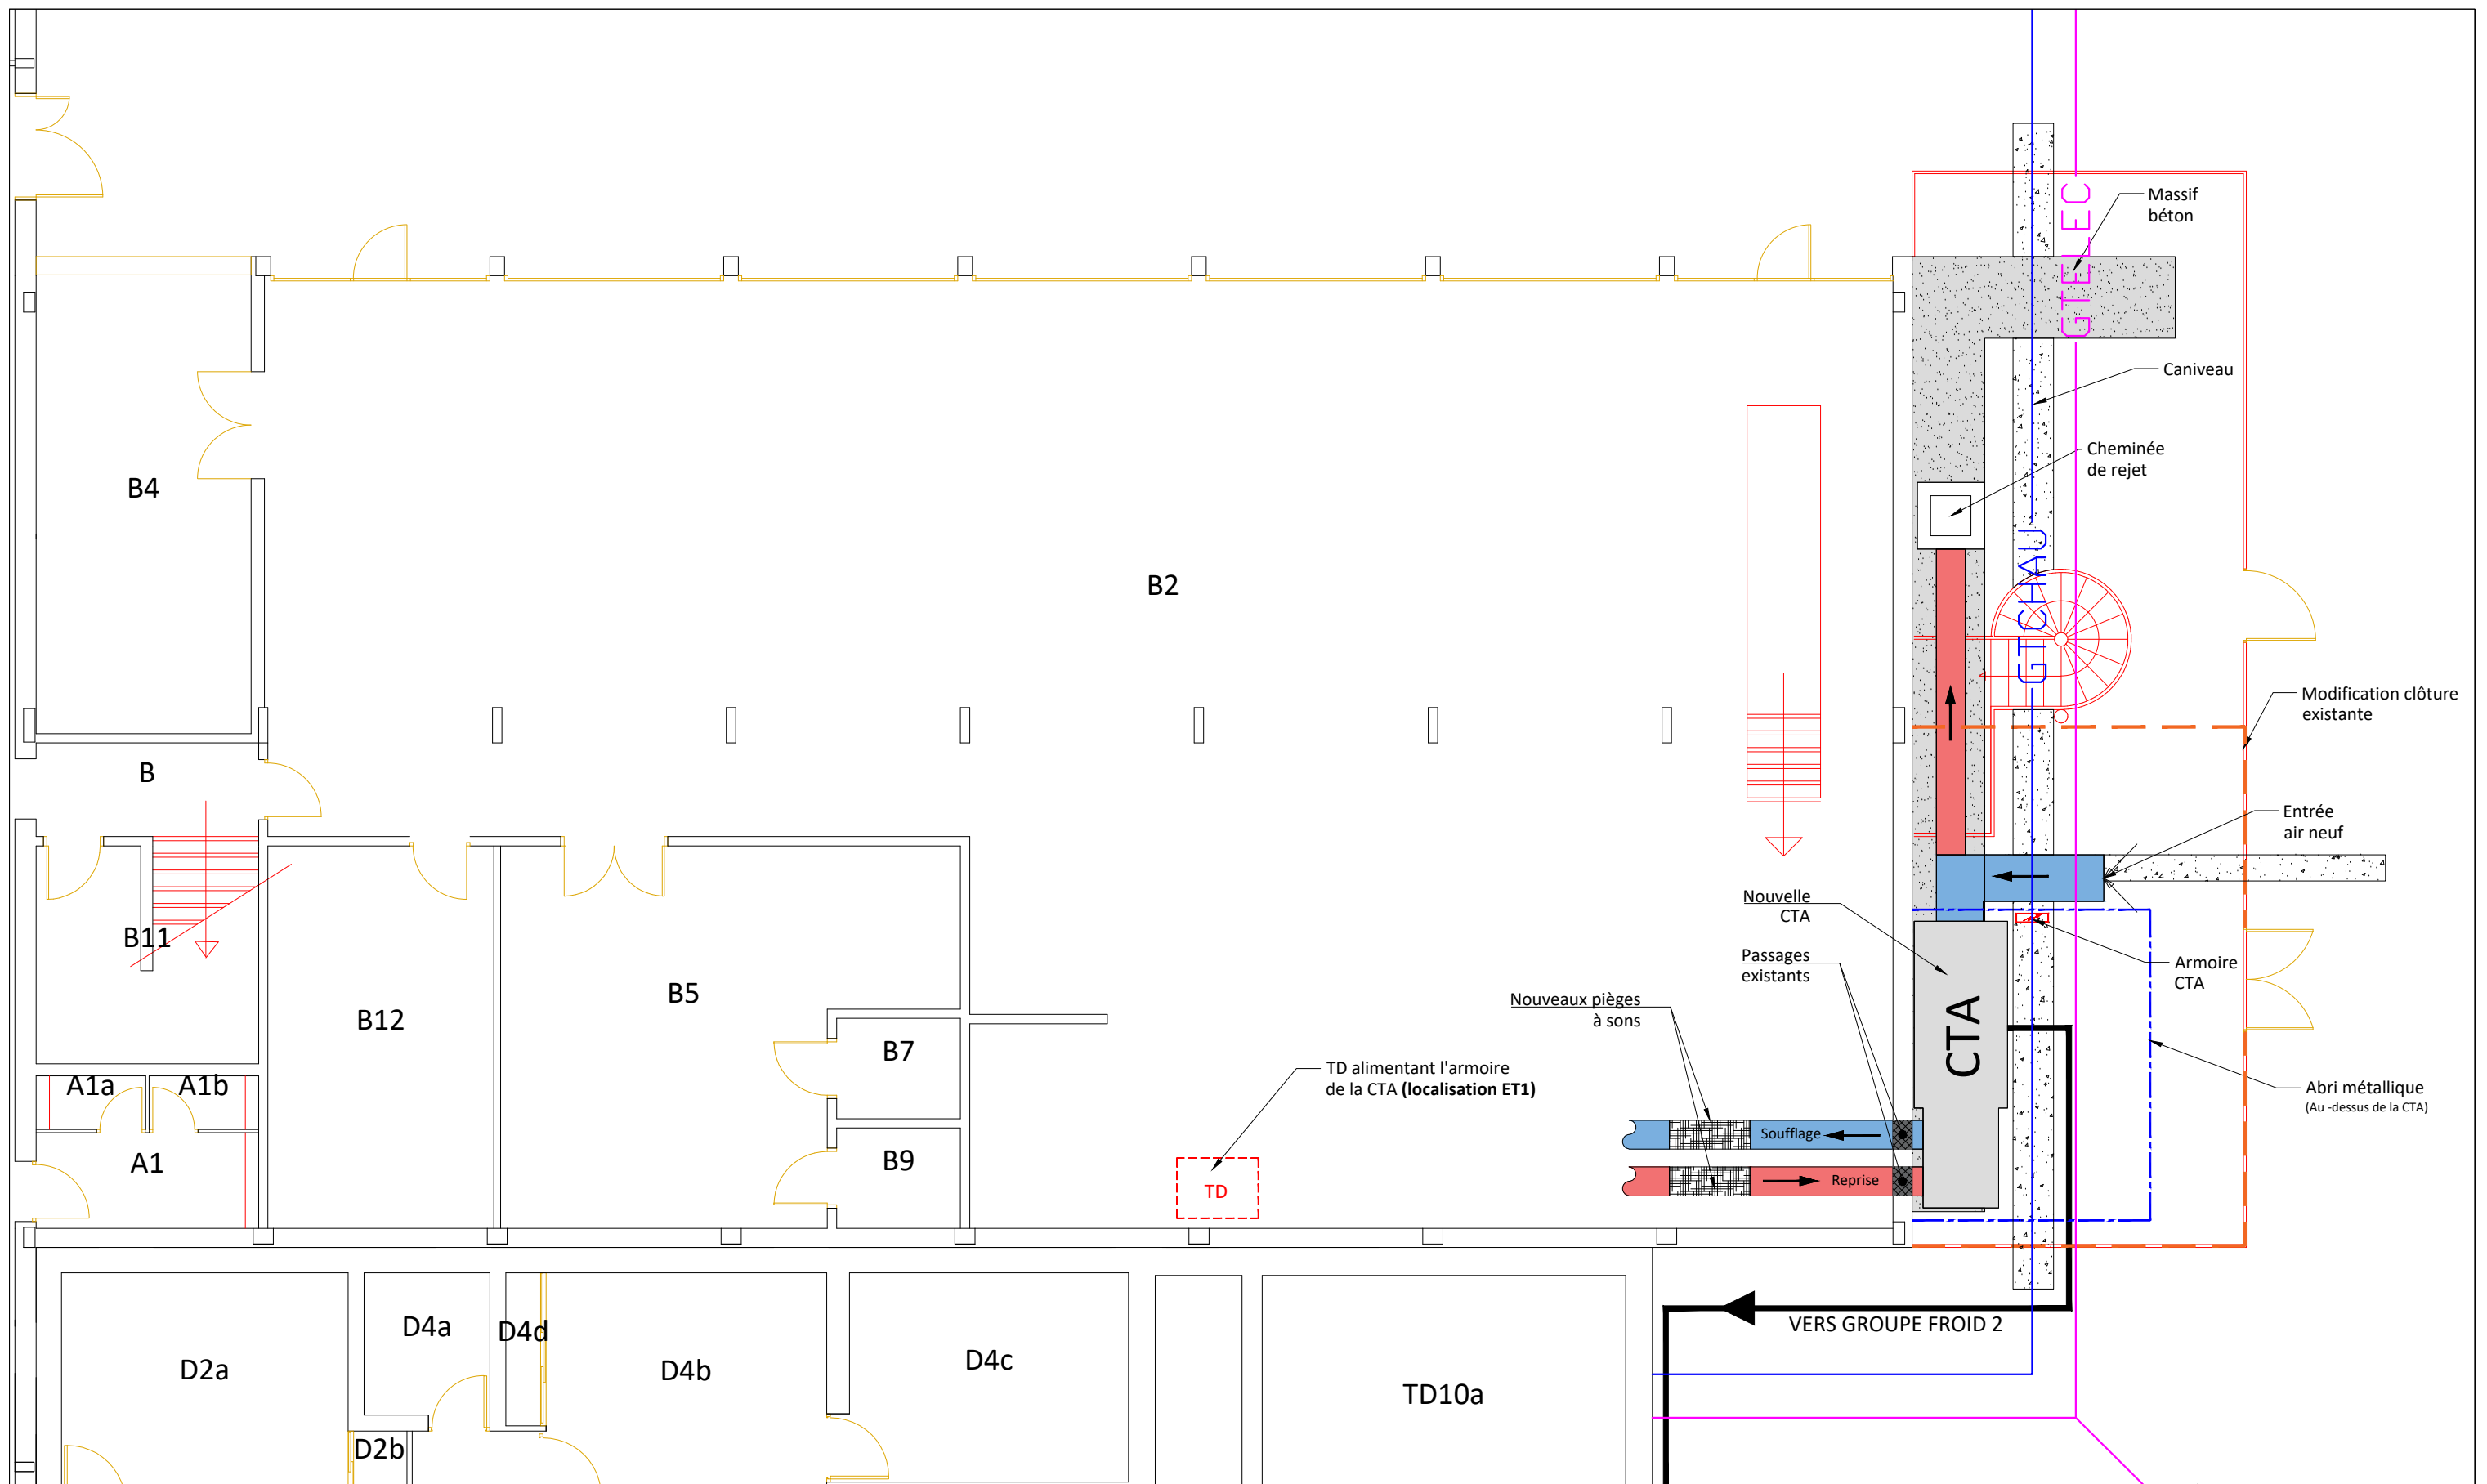

						EMETTEUR : 																												
TITRE : REEMPLACEMENT SYSTEME CVC DORTOIRS - BAT 11 Tranche ferme - Plan projet RDC - Modification CTA									ECHELLE : - FORMAT : A3		D		29/04/2025		Mise à jour CVC		NBO		PPR		PP													
									FOLIO : 03/06		C		10/03/2025		Découpage en tranche ferme & optionnelle		NBO		PPR		PP													
											B		03/10/2024		Modification		NBO		PPR		PP													
Numero de dessin									I N S 1 2 3		A B 0 0 Z 4 5 6 7 8		A G 2 9 10 11		P D E 12 13 14		2 5 0 0 15 16 17 18		4 5 1 3 19 20 21 22		D 23		A		09/09/2024		Emission initiale		NBO		AP		PP	
									IND		DATE		MODIFICATIONS		DESSINE		VERIFIE		APPROUVE															

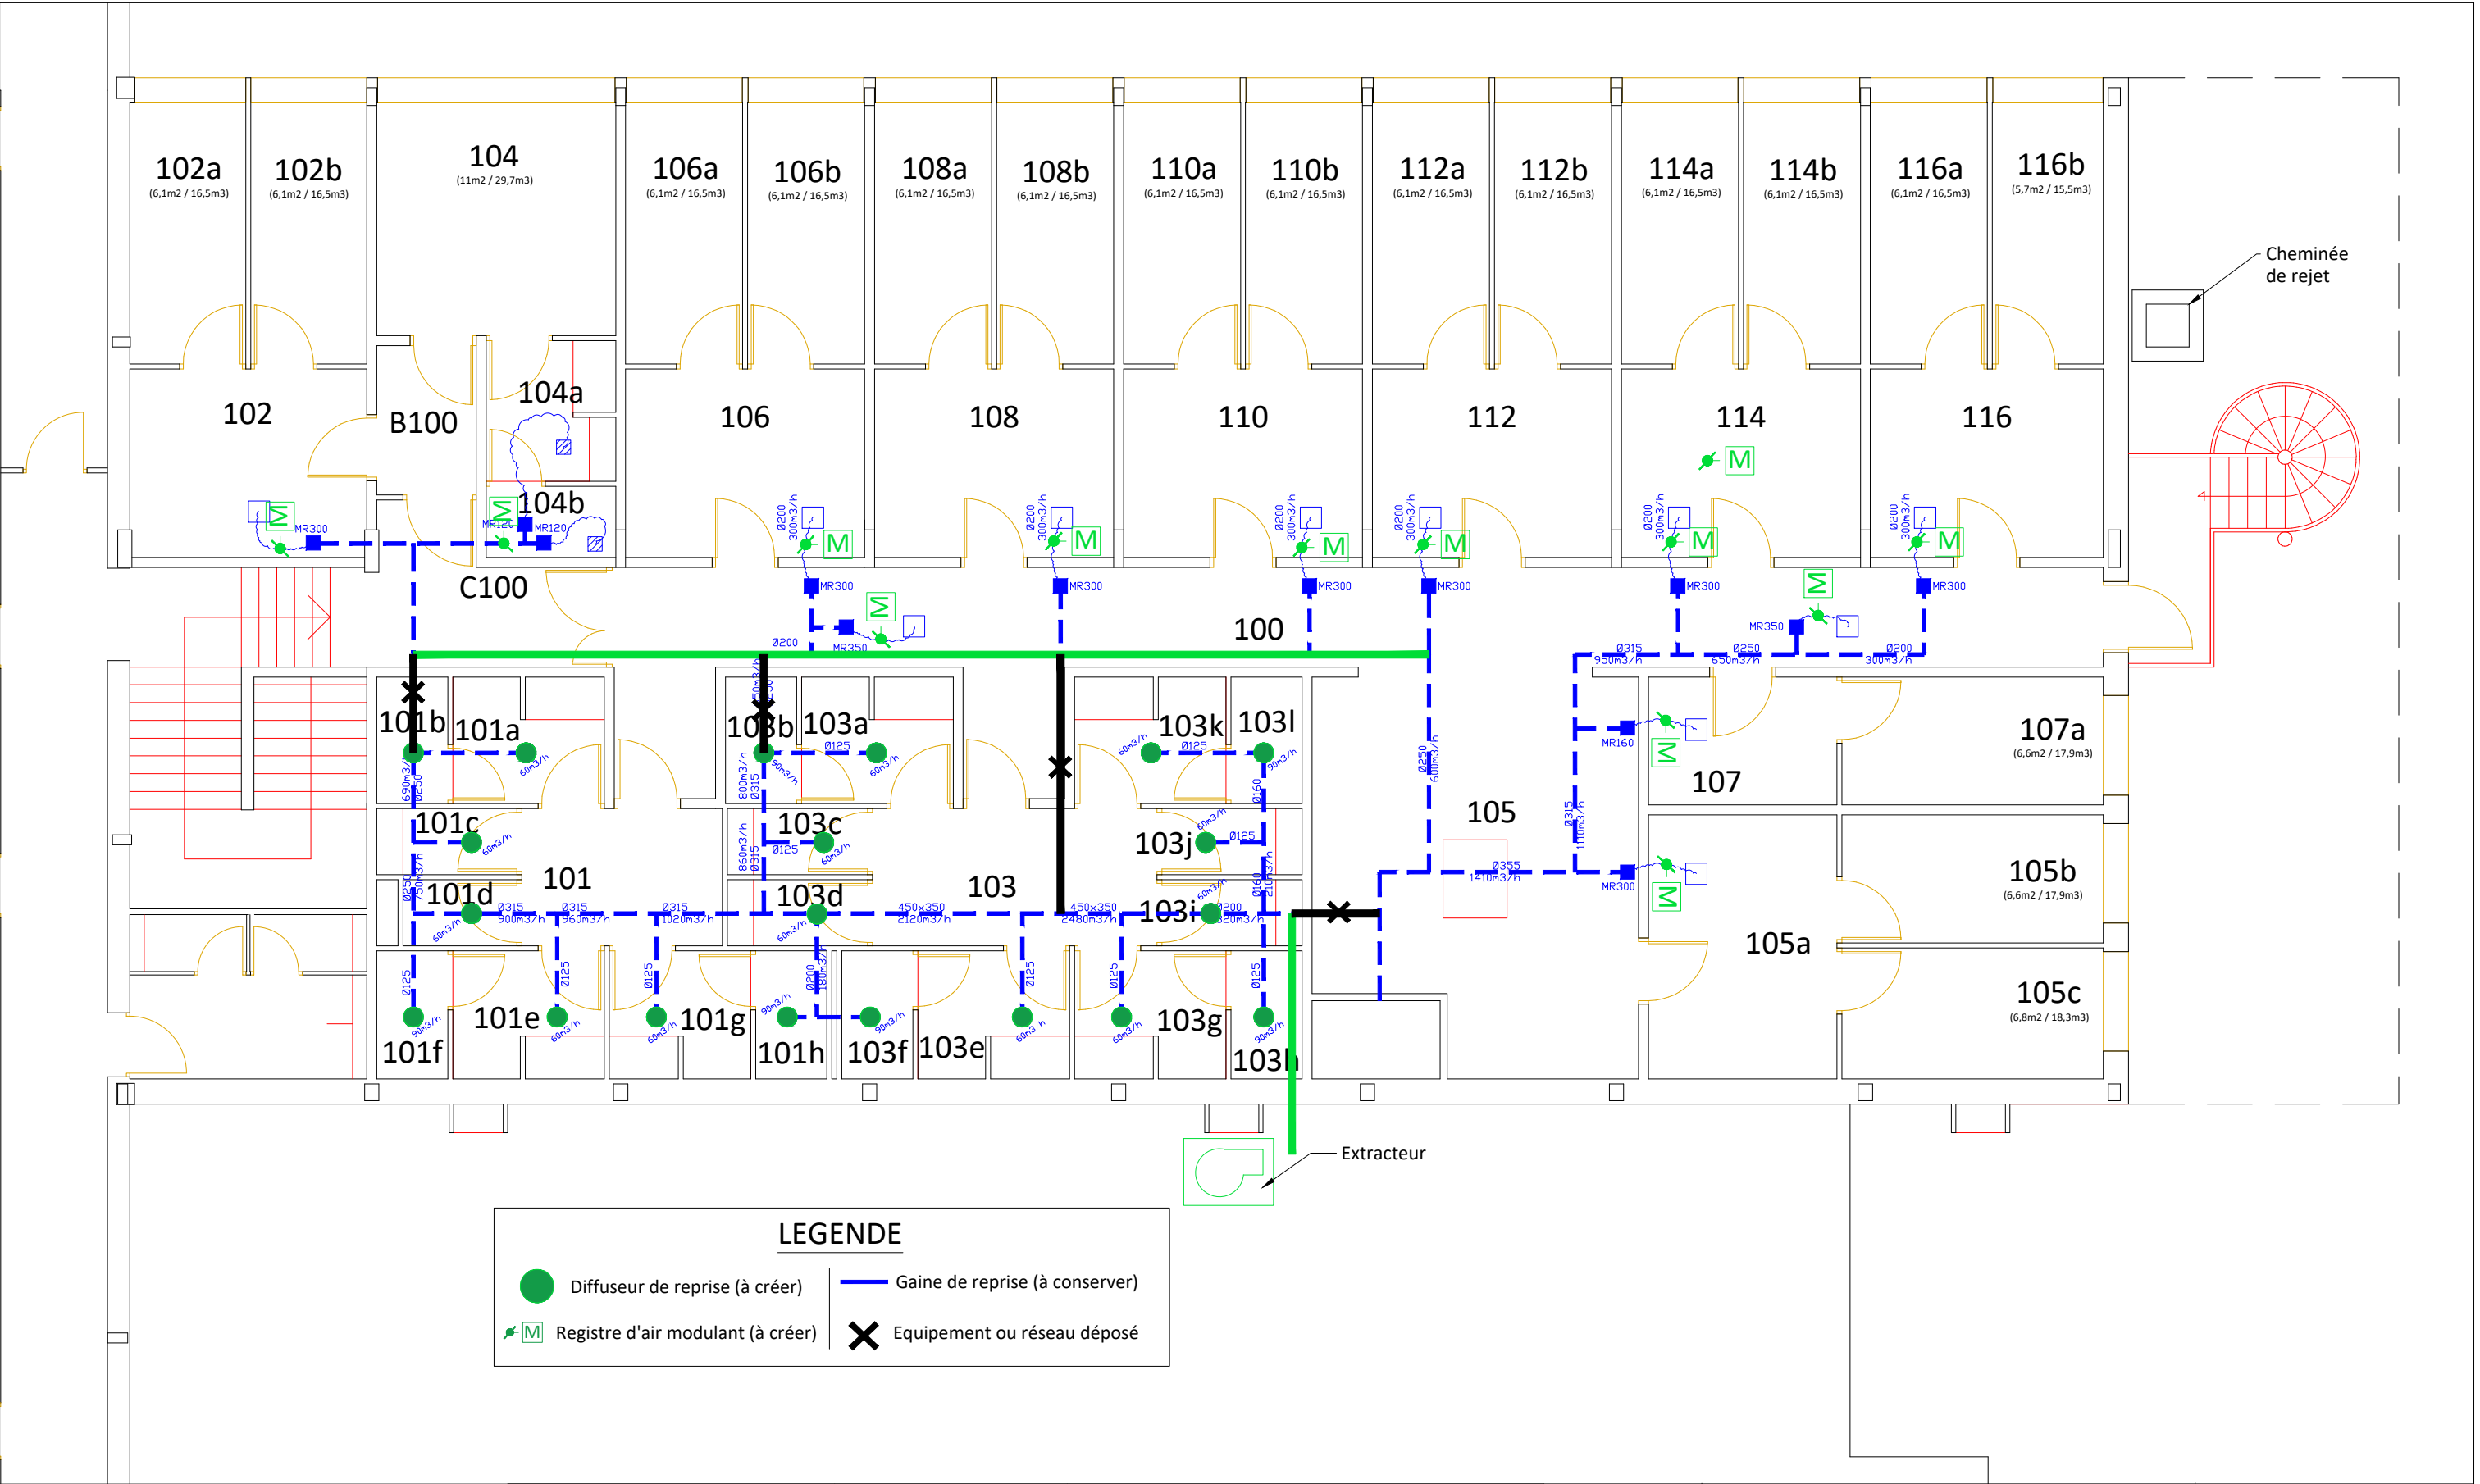

LEGENDE


Diffuseur de reprise (à créer)

Registre d'air modulant (à créer)

Gaine de reprise (à conserver)

Equipement ou réseau déposé

cea EMETTEUR : egis					
TITRE : REMPLACEMENT SYSTEME CVC DORTOIRS - BAT 11		ECHELLE : - FORMAT : A3			
Tranche Ferme - Plan projet ET1 - Modification Sanitaire		FOLIO : 05/06			
Numero de dessin	I N S		A B 0 0 Z		A G 2
	1	2	3	4	5
	P D E		2 5 0 0		4 5 1 3
	12	13	14	15	16
	D				
	23	24	25	26	27
IND	DATE	MODIFICATIONS		DESSINE	VERIFIE
D	29/04/2025	Mise à jour CVC		NBO	PPR
C	10/03/2025	Découpage en tranche ferme & optionnelle		NBO	PPR
B	03/10/2024	Modification		NBO	PPR
A	09/09/2024	Emission initiale		NBO	AP
IND	DATE	MODIFICATIONS		DESSINE	VERIFIE

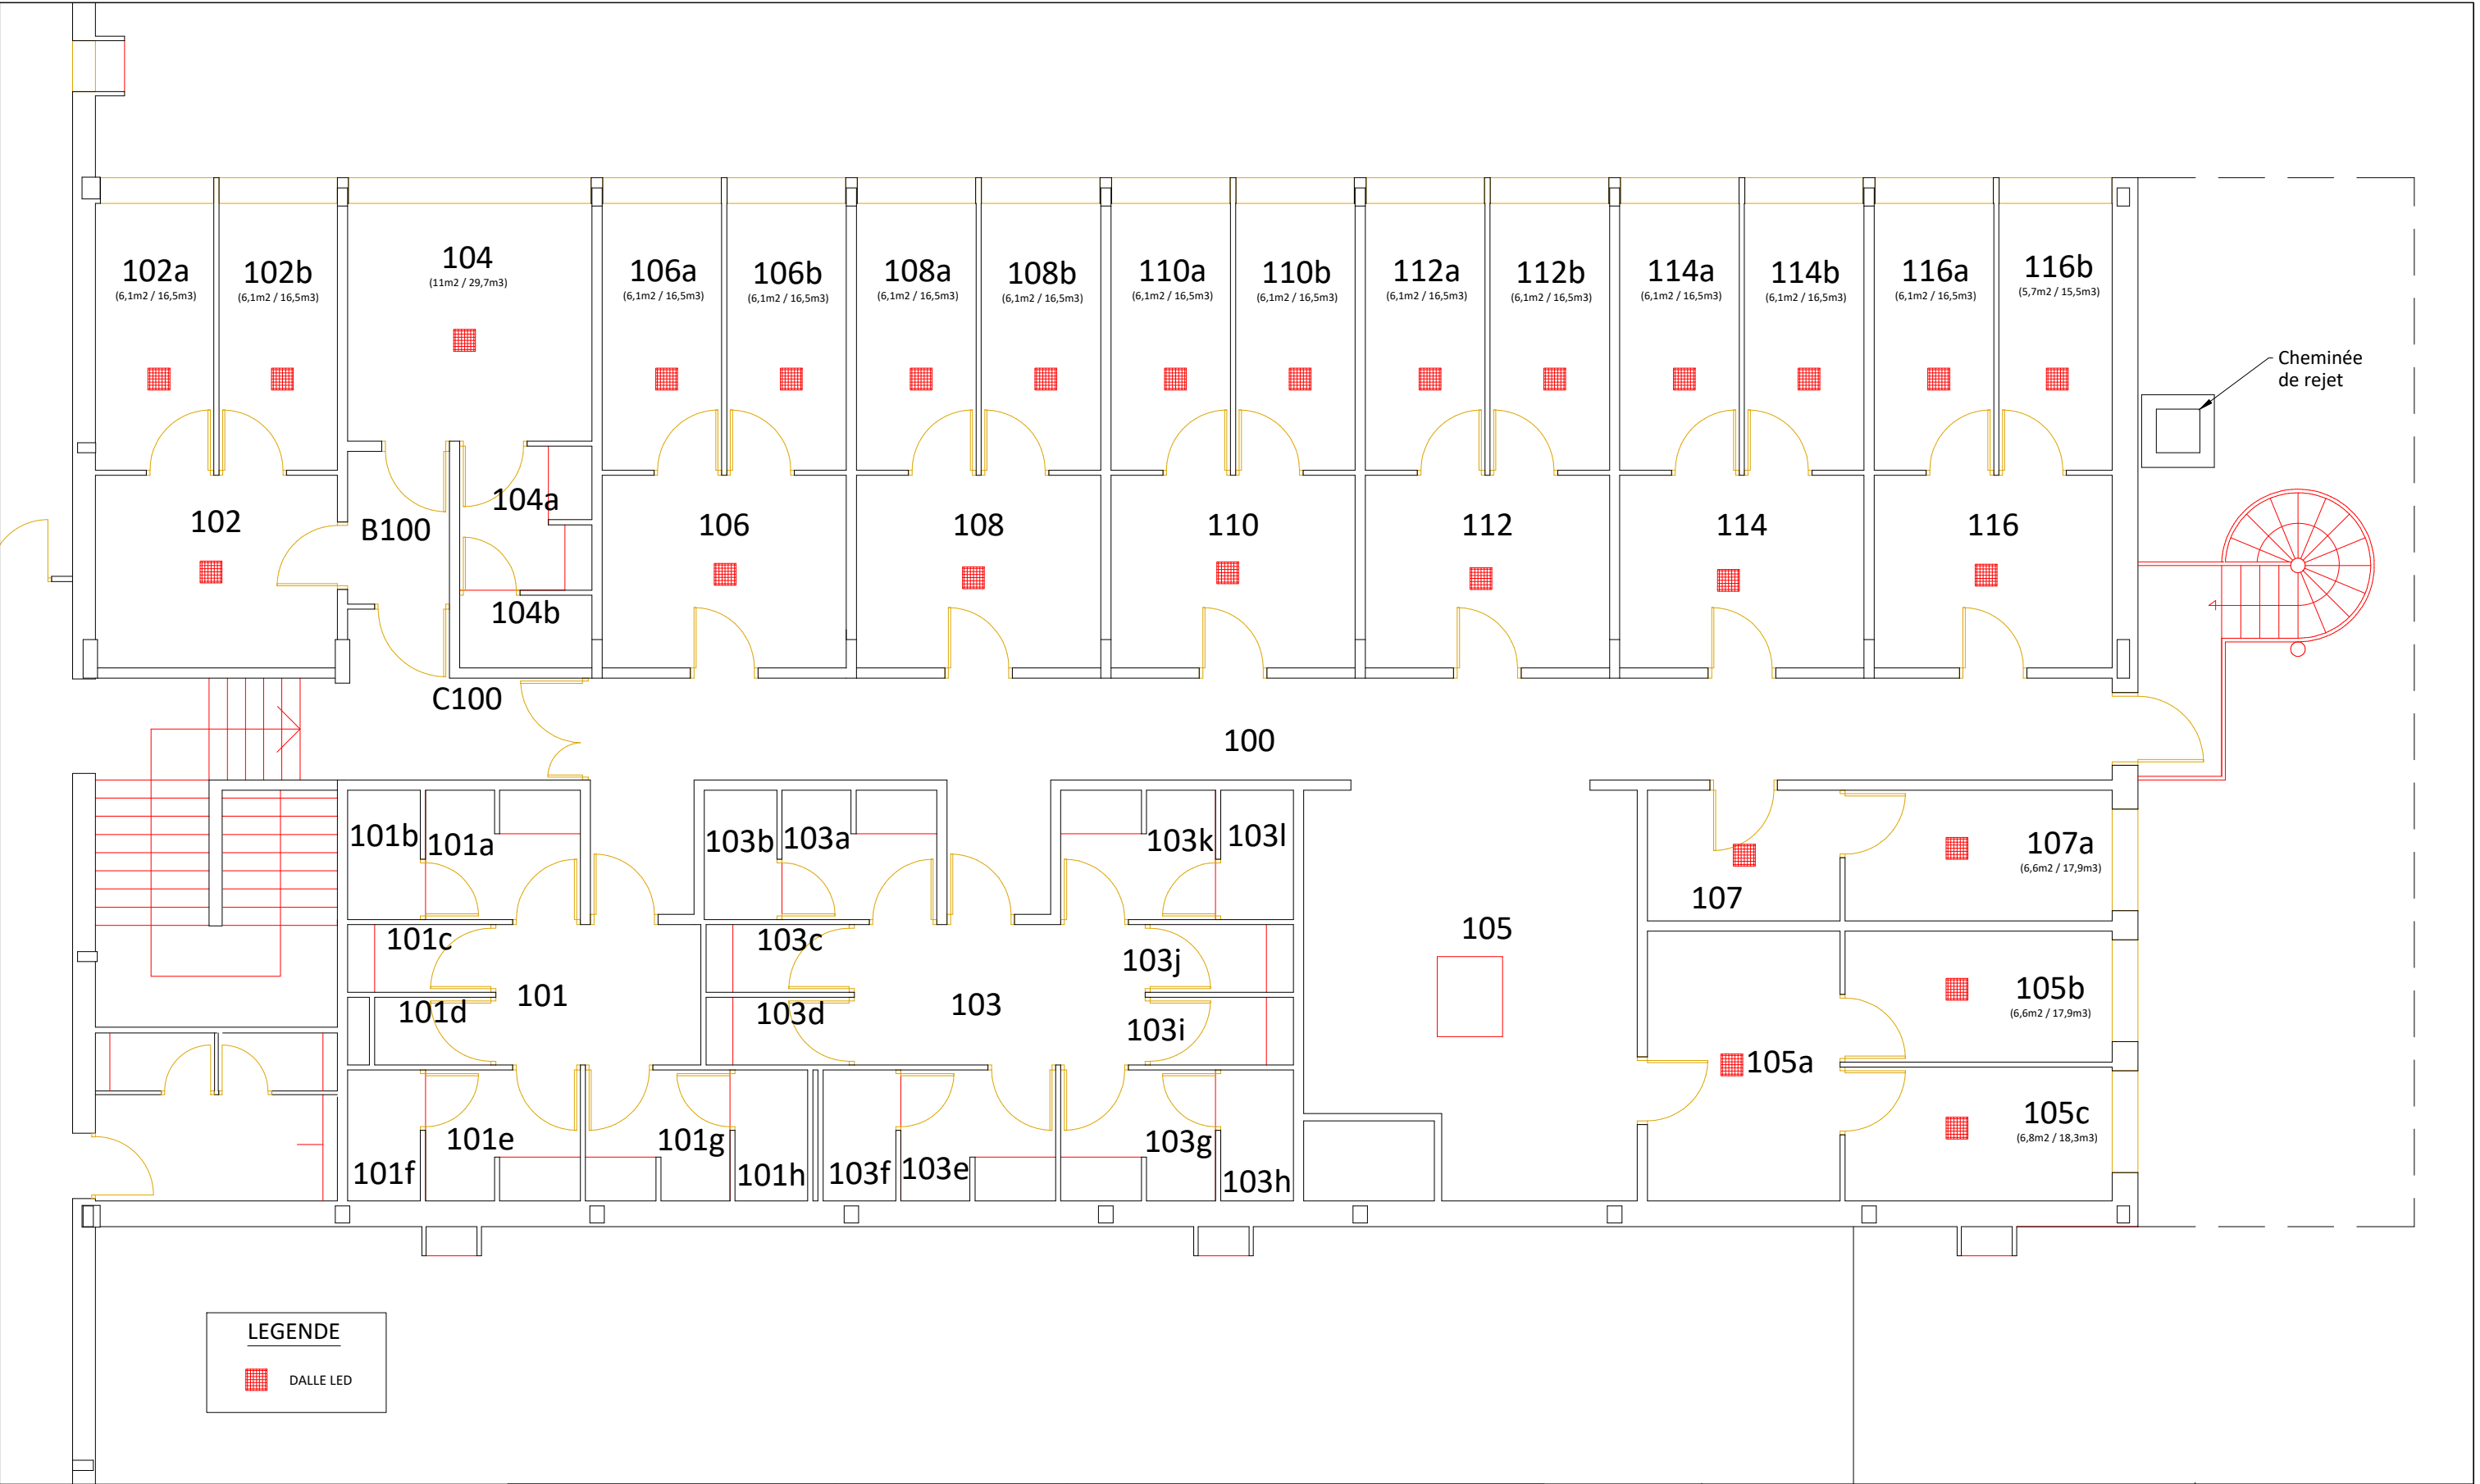

LEGENDE

DALLE LED

cea 			EMETTEUR : egis									
TITRE : REEMPLACEMENT SYSTEME CVC DORTOIRS - BAT 11					ECHELLE : - FORMAT : A3		D	29/04/2025	Mise à jour CVC	NBO	PPR	PP
					FOLIO : 06/06		C	10/03/2025	Découpage en tranche ferme & optionnelle	NBO	PPR	PP
Tranche optionnelle - Plan projet ET1 - Modification Eclairage							B	03/10/2024	Modification	NBO	PPR	PP
Numero de dessin							A	09/09/2024	Emission initiale	NBO	AP	PP
							IND	DATE	MODIFICATIONS	DESSINE	VERIFIE	APPROUVE