



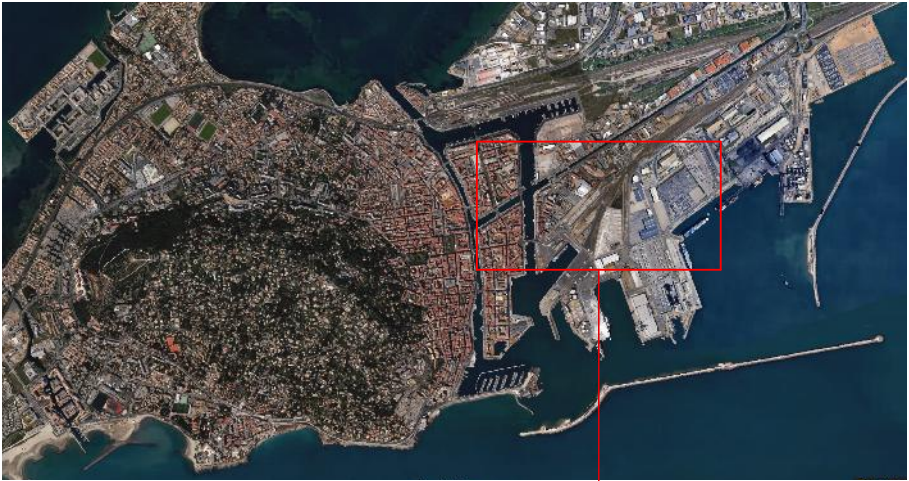

Localisation aerieenne commune de SETE

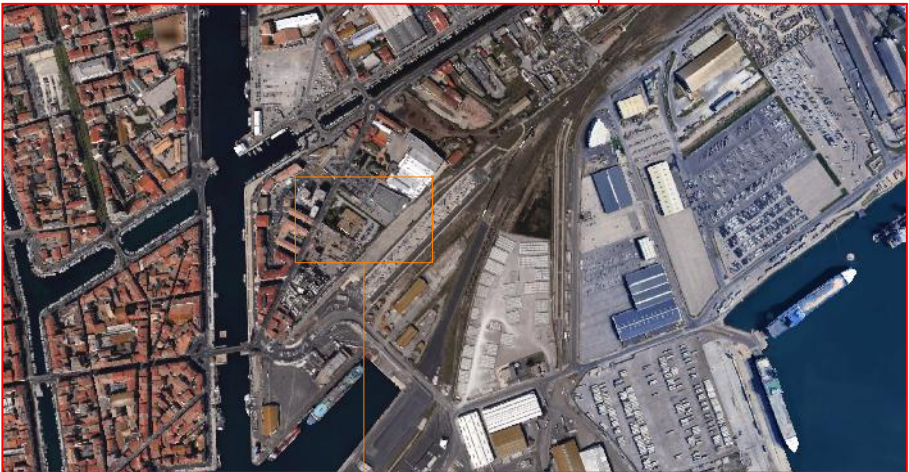

Localisation aerieenne quartier




Localisation aerieenne parcelle



Argilés Baró Architectes
architectes@argilesbaro.com
25 Av. Général Grollier - 34570 Pignan
799 565 627 00046 - APE 7111Z
N° régional lan01782 - national 082013

Projet : Réaménagement DDFIP SETE 274 av. du Maréchal Juin, 34200 Sète	Maître d'ouvrage: Direction Départementale des Finances Publiques	Maître d'oeuvre INGEBAU - M. Frédéric Mortreux 3 impasse du viognier, 34680 Saint Georges d'Orques 07 50 05 49 87 - frederic.mortreux@ingebau.fr	N° de plan: DPC1	Titre: Plan de Situation	Date : 20/04/2026 1/4	Echelle : 1:1000, 1:1 A3 Etat du projet : DP	Format : Page :
--	--	---	---------------------	-----------------------------	-----------------------------	---	--------------------

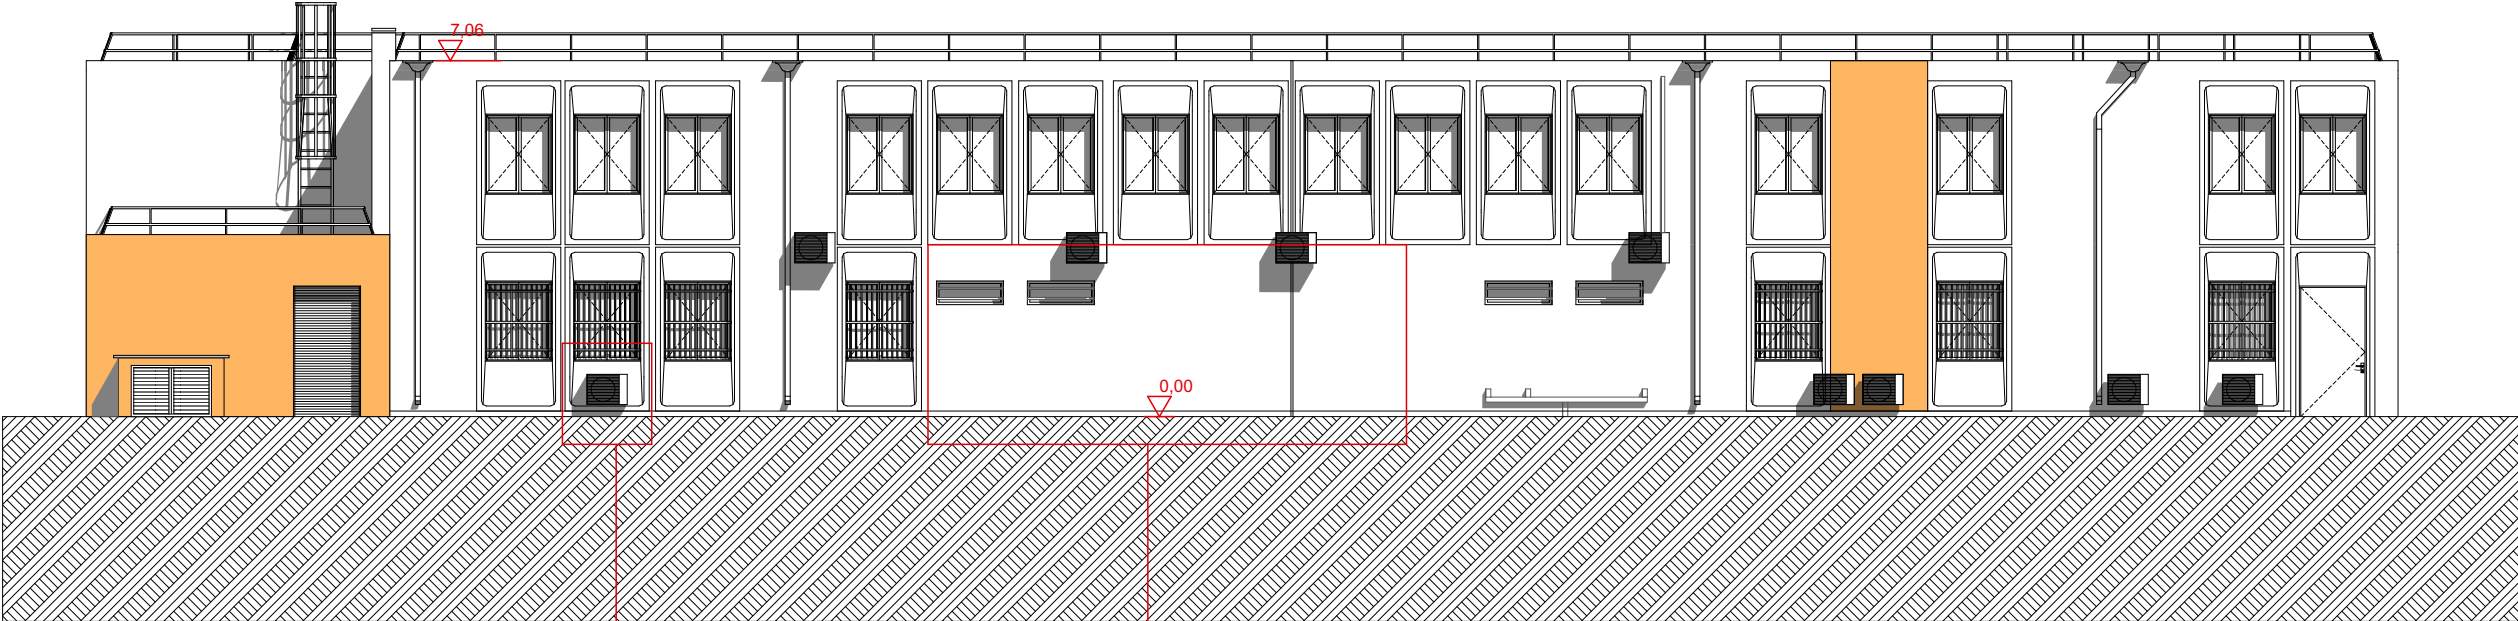


Façade NORD EXISTANTE

Nouveau Groupe Extérieur

Groupe Extérieur Supprimé

Localisation des modifications

Les modifications d'ouvertures se font exclusivement sur la façade NORD.
L'ensemble des autres façades seront inchangées.
La hauteur de la construction ne sera pas modifiée. Le volume construit reste identique.

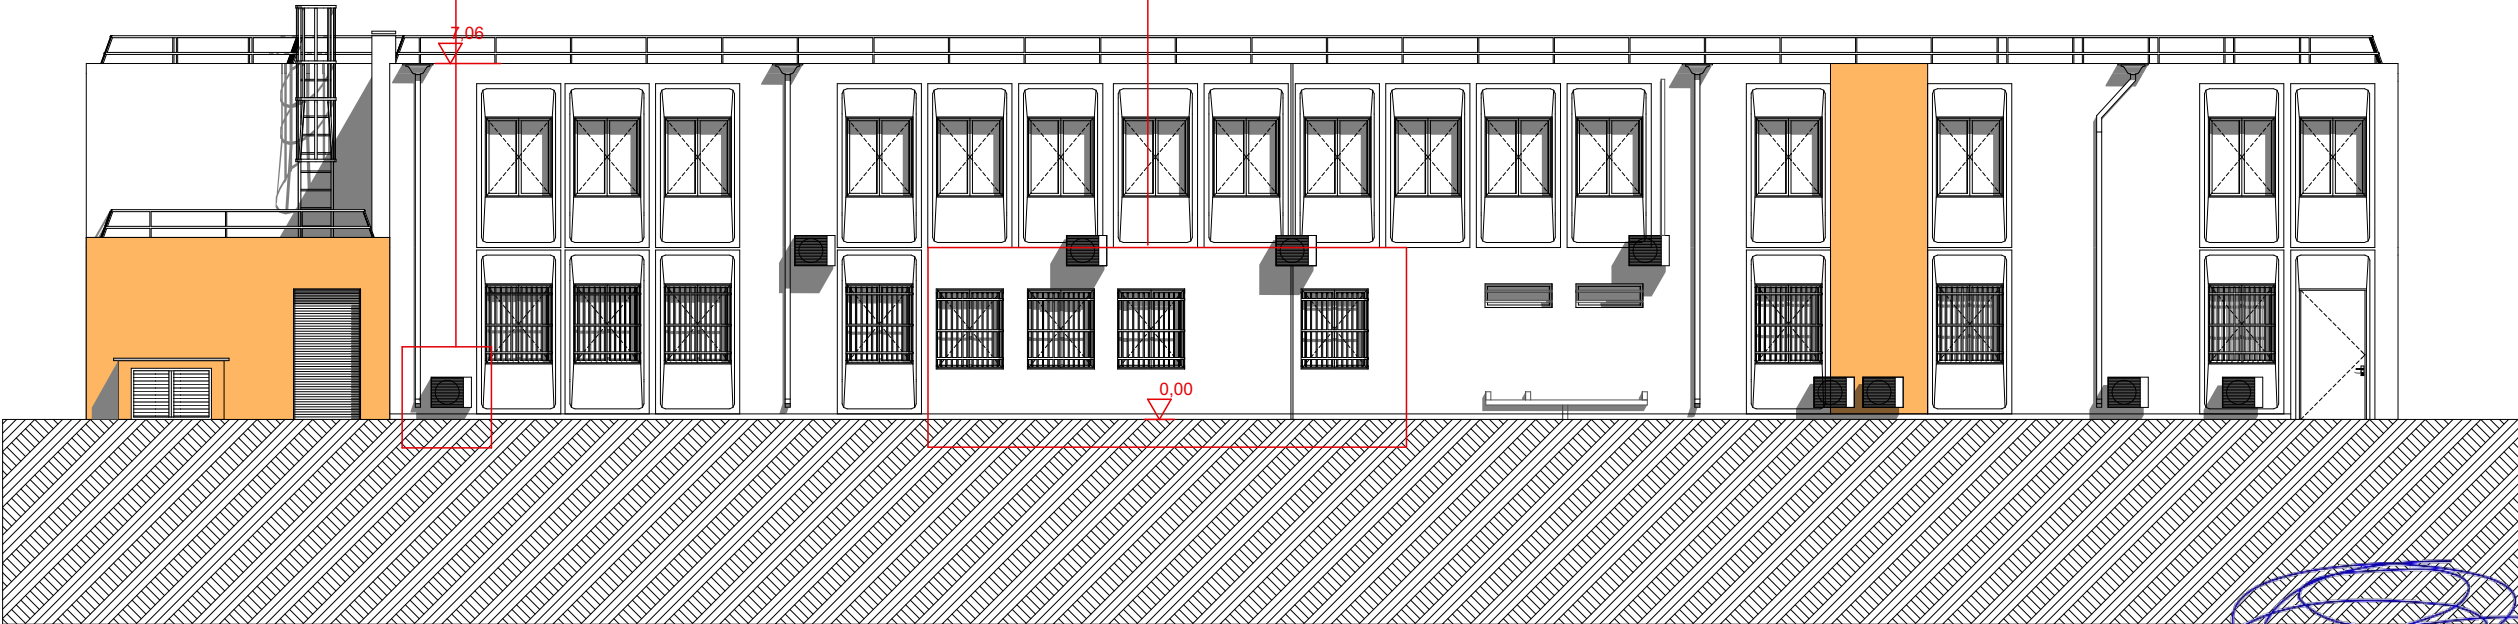

Façade NORD PROJETÉE

Argilés Baro Architectes
architectes@argilesbaro.com
25 Av. Général Grollier - 34570 Pignan
799 565 627 00046 - APE 7111Z
N° régional lan01782 - national 082013

Projet :
Réaménagement DDFIP SETE
274 av. du Maréchal Juin, 34200 Sète

Maître d'ouvrage:
Direction Départementale des Finances Publiques

Maître d'oeuvre
INGEBAU - M. Frédéric Mortreux
3 impasse du viognier, 34680 Saint Georges d'Orques
07 50 05 49 87 - frederic.mortreux@ingebau.fr

N° de plan:
DPC4

Titre:
Plan de Façade

Date :
20/04/2026
2/4

Echelle :
1:150, 1:100
Etat du projet :
DP

Format :
A3
Page :

ETAT EXISTANT



ETAT PROJETÉ




Argilès Baró Architectes
architectes@argilesbaro.com
25 Av. Général Grollier - 34570 Pignan
799 565 627 00046 - APE 7111Z
N° régional lan01782 - national 082013

Projet : Réaménagement DDFIP SETE 274 av. du Maréchal Juin, 34200 Sète	Maître d'ouvrage: Direction Départementale des Finances Publiques	Maître d'oeuvre INGEBAU - M. Frédéric Mortreux 3 impasse du viognier, 34680 Saint Georges d'Orques 07 50 05 49 87 - frederic.mortreux@ingebau.fr	N° de plan: DPC6	Titre: Document Graphique	Date : 20/04/2026 3/4	Echelle : 1:4,5, 1:1 Etat du projet : DP	Format : A3 Page :
--	--	---	---------------------	------------------------------	-----------------------------	---	--------------------------



DPC7-1




DPC6 DPC7-2



DPC8-1



DPC8-2

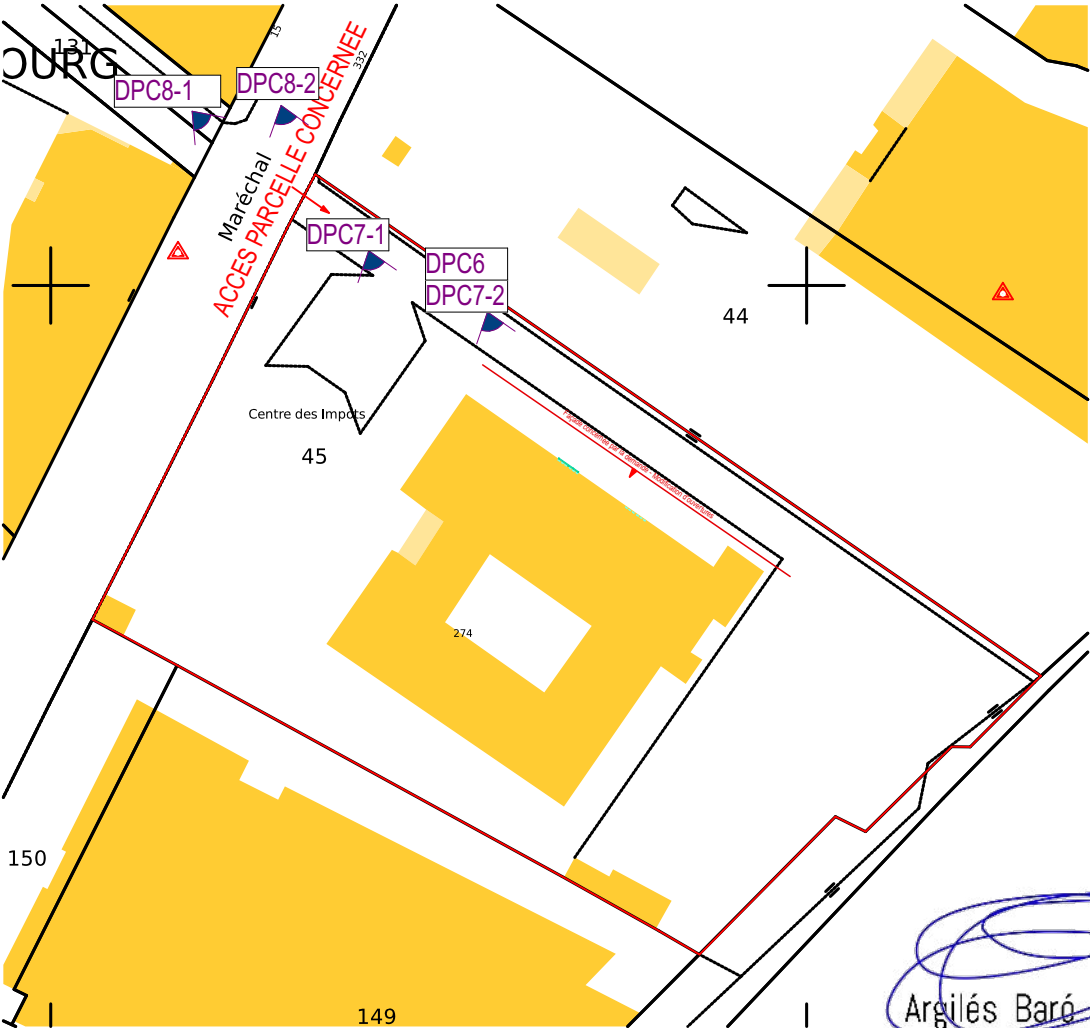

PLAN REPERAGE PRISES PHOTOGRAPHIES

Argilés Baró Architectes
architectes@argilesbaro.com
25 Av. Général Grollier - 34570 Pignan
799 565 627 00046 - APE 7111Z
N° régional lan01782 - national 082013

Projet :
Réaménagement DDFIP SETE
274 av. du Maréchal Juin, 34200 Sète

Maître d'ouvrage:
Direction Départementale des Finances Publiques

Maître d'oeuvre
INGEBAU - M. Frédéric Mortreux
3 impasse du viognier, 34680 Saint Georges d'Orques
07 50 05 49 87 - frederic.mortreux@ingebau.fr

N° de plan:
DPC7
et 8

Titre:
Photographies

Date :
20/04/2026
4/4

Echelle :
1:2,6, 1:3,0, A310,6, 1:
Etat du projet :
DP

Page :