






VUE EN PLAN
Ech : 1/100

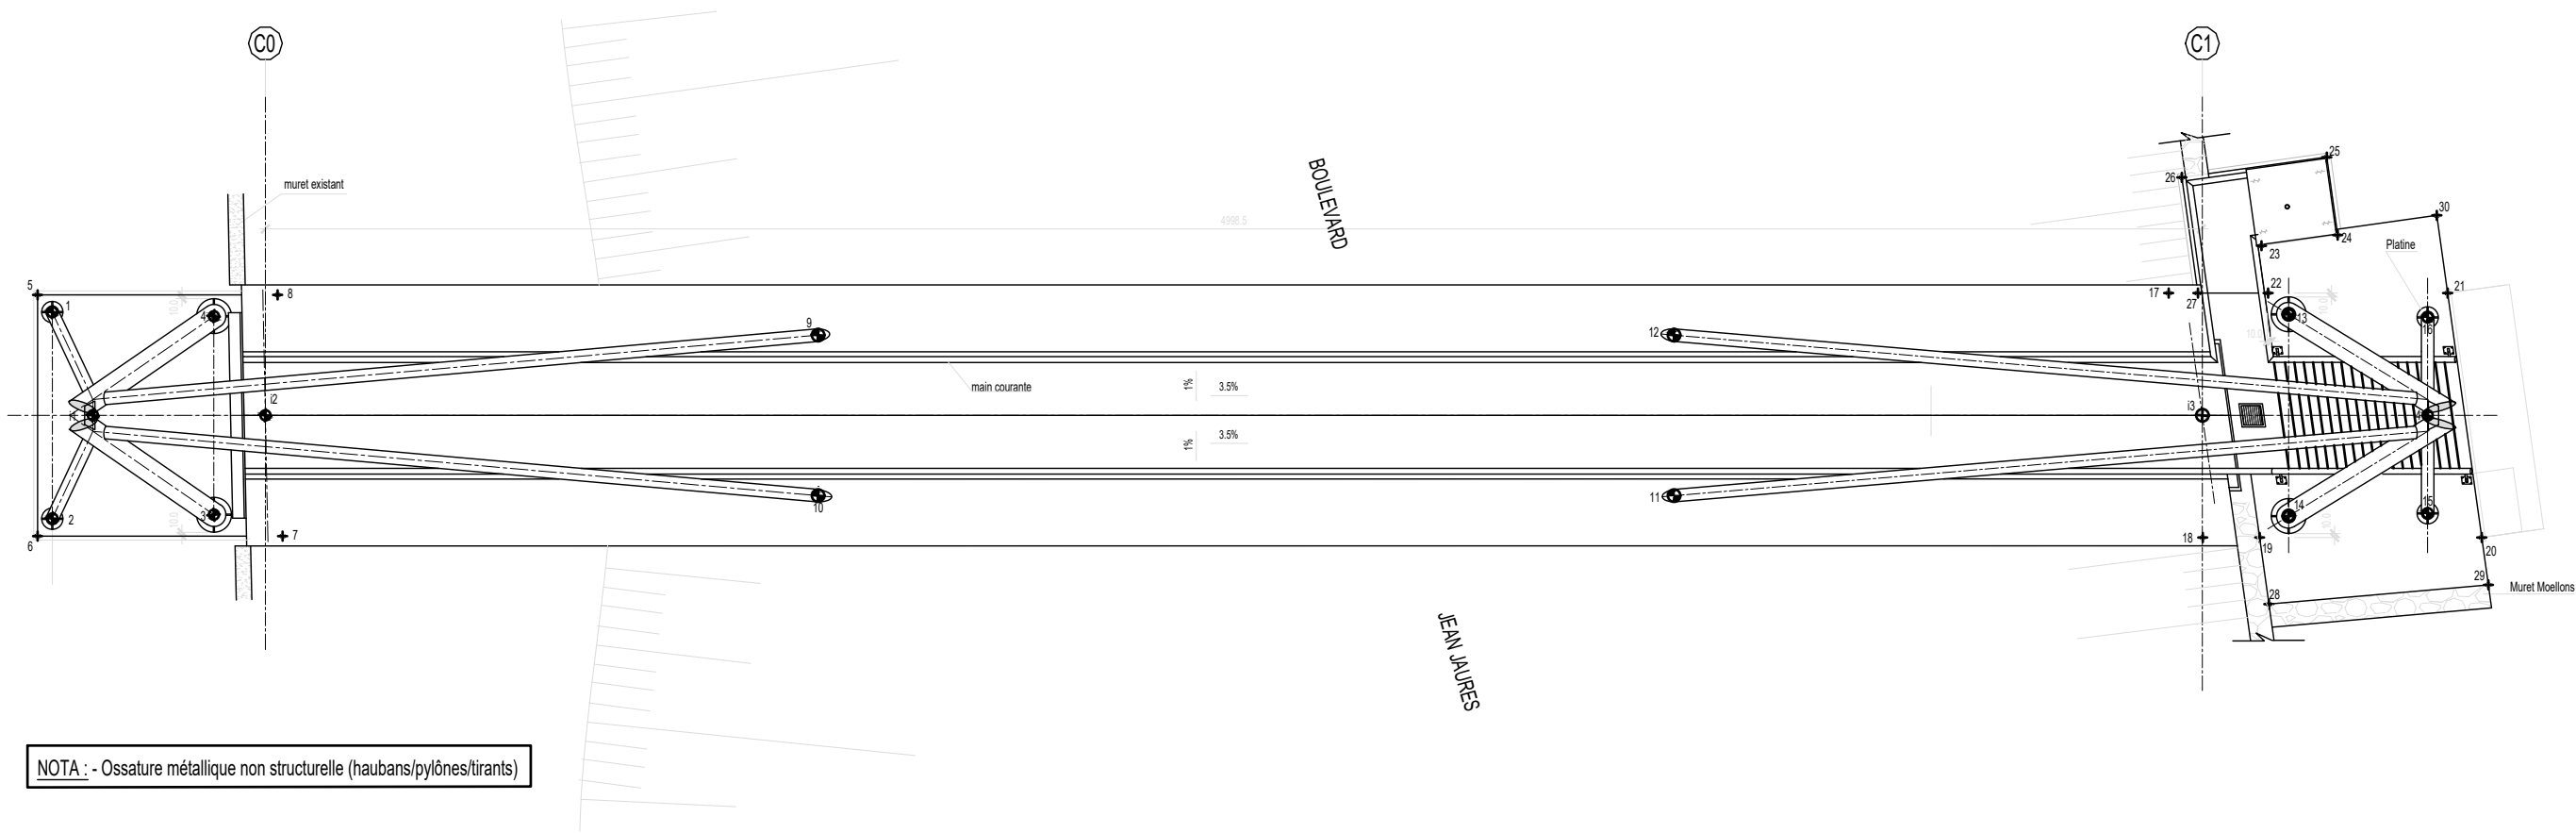


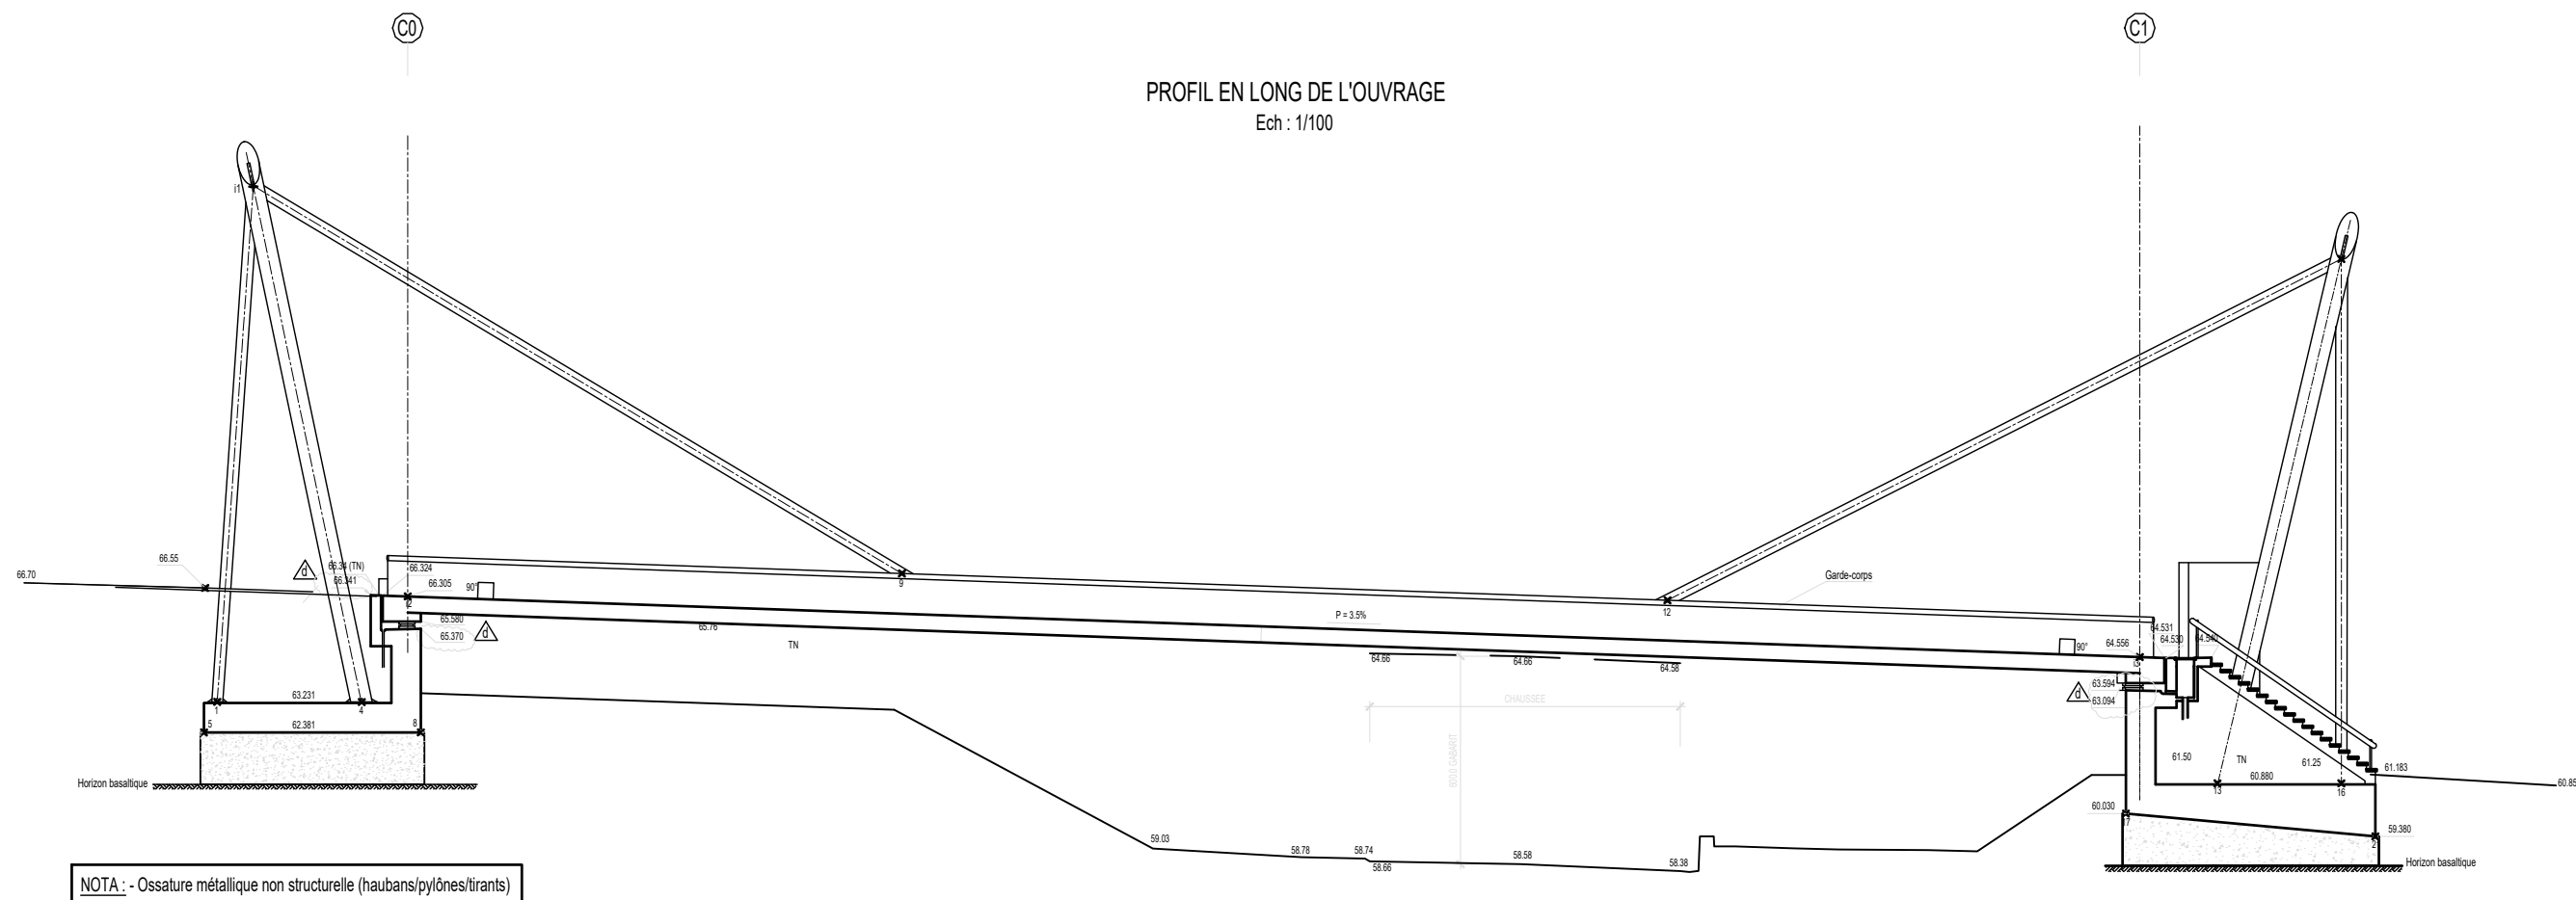

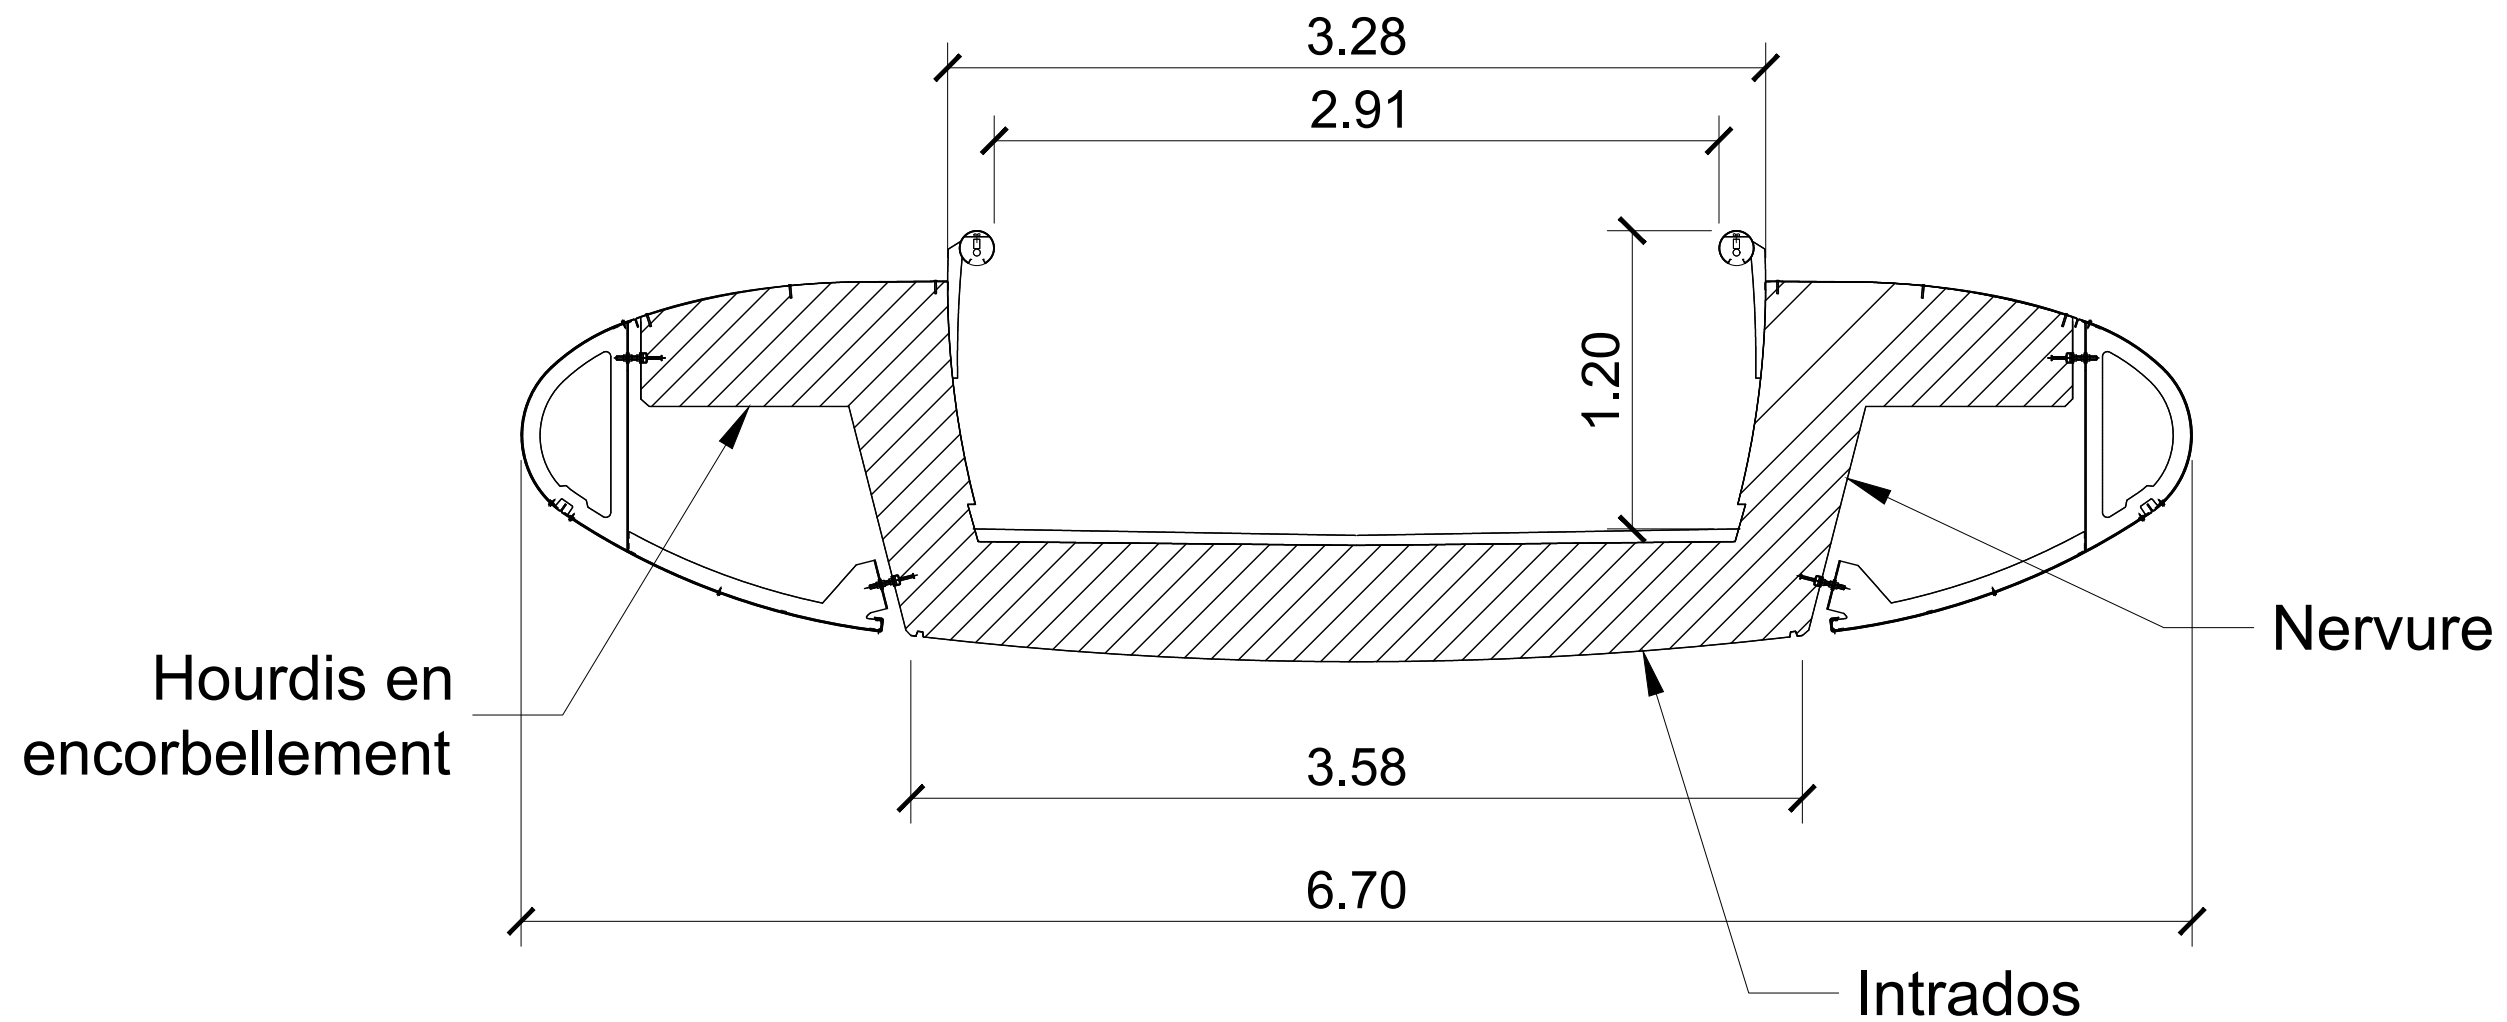

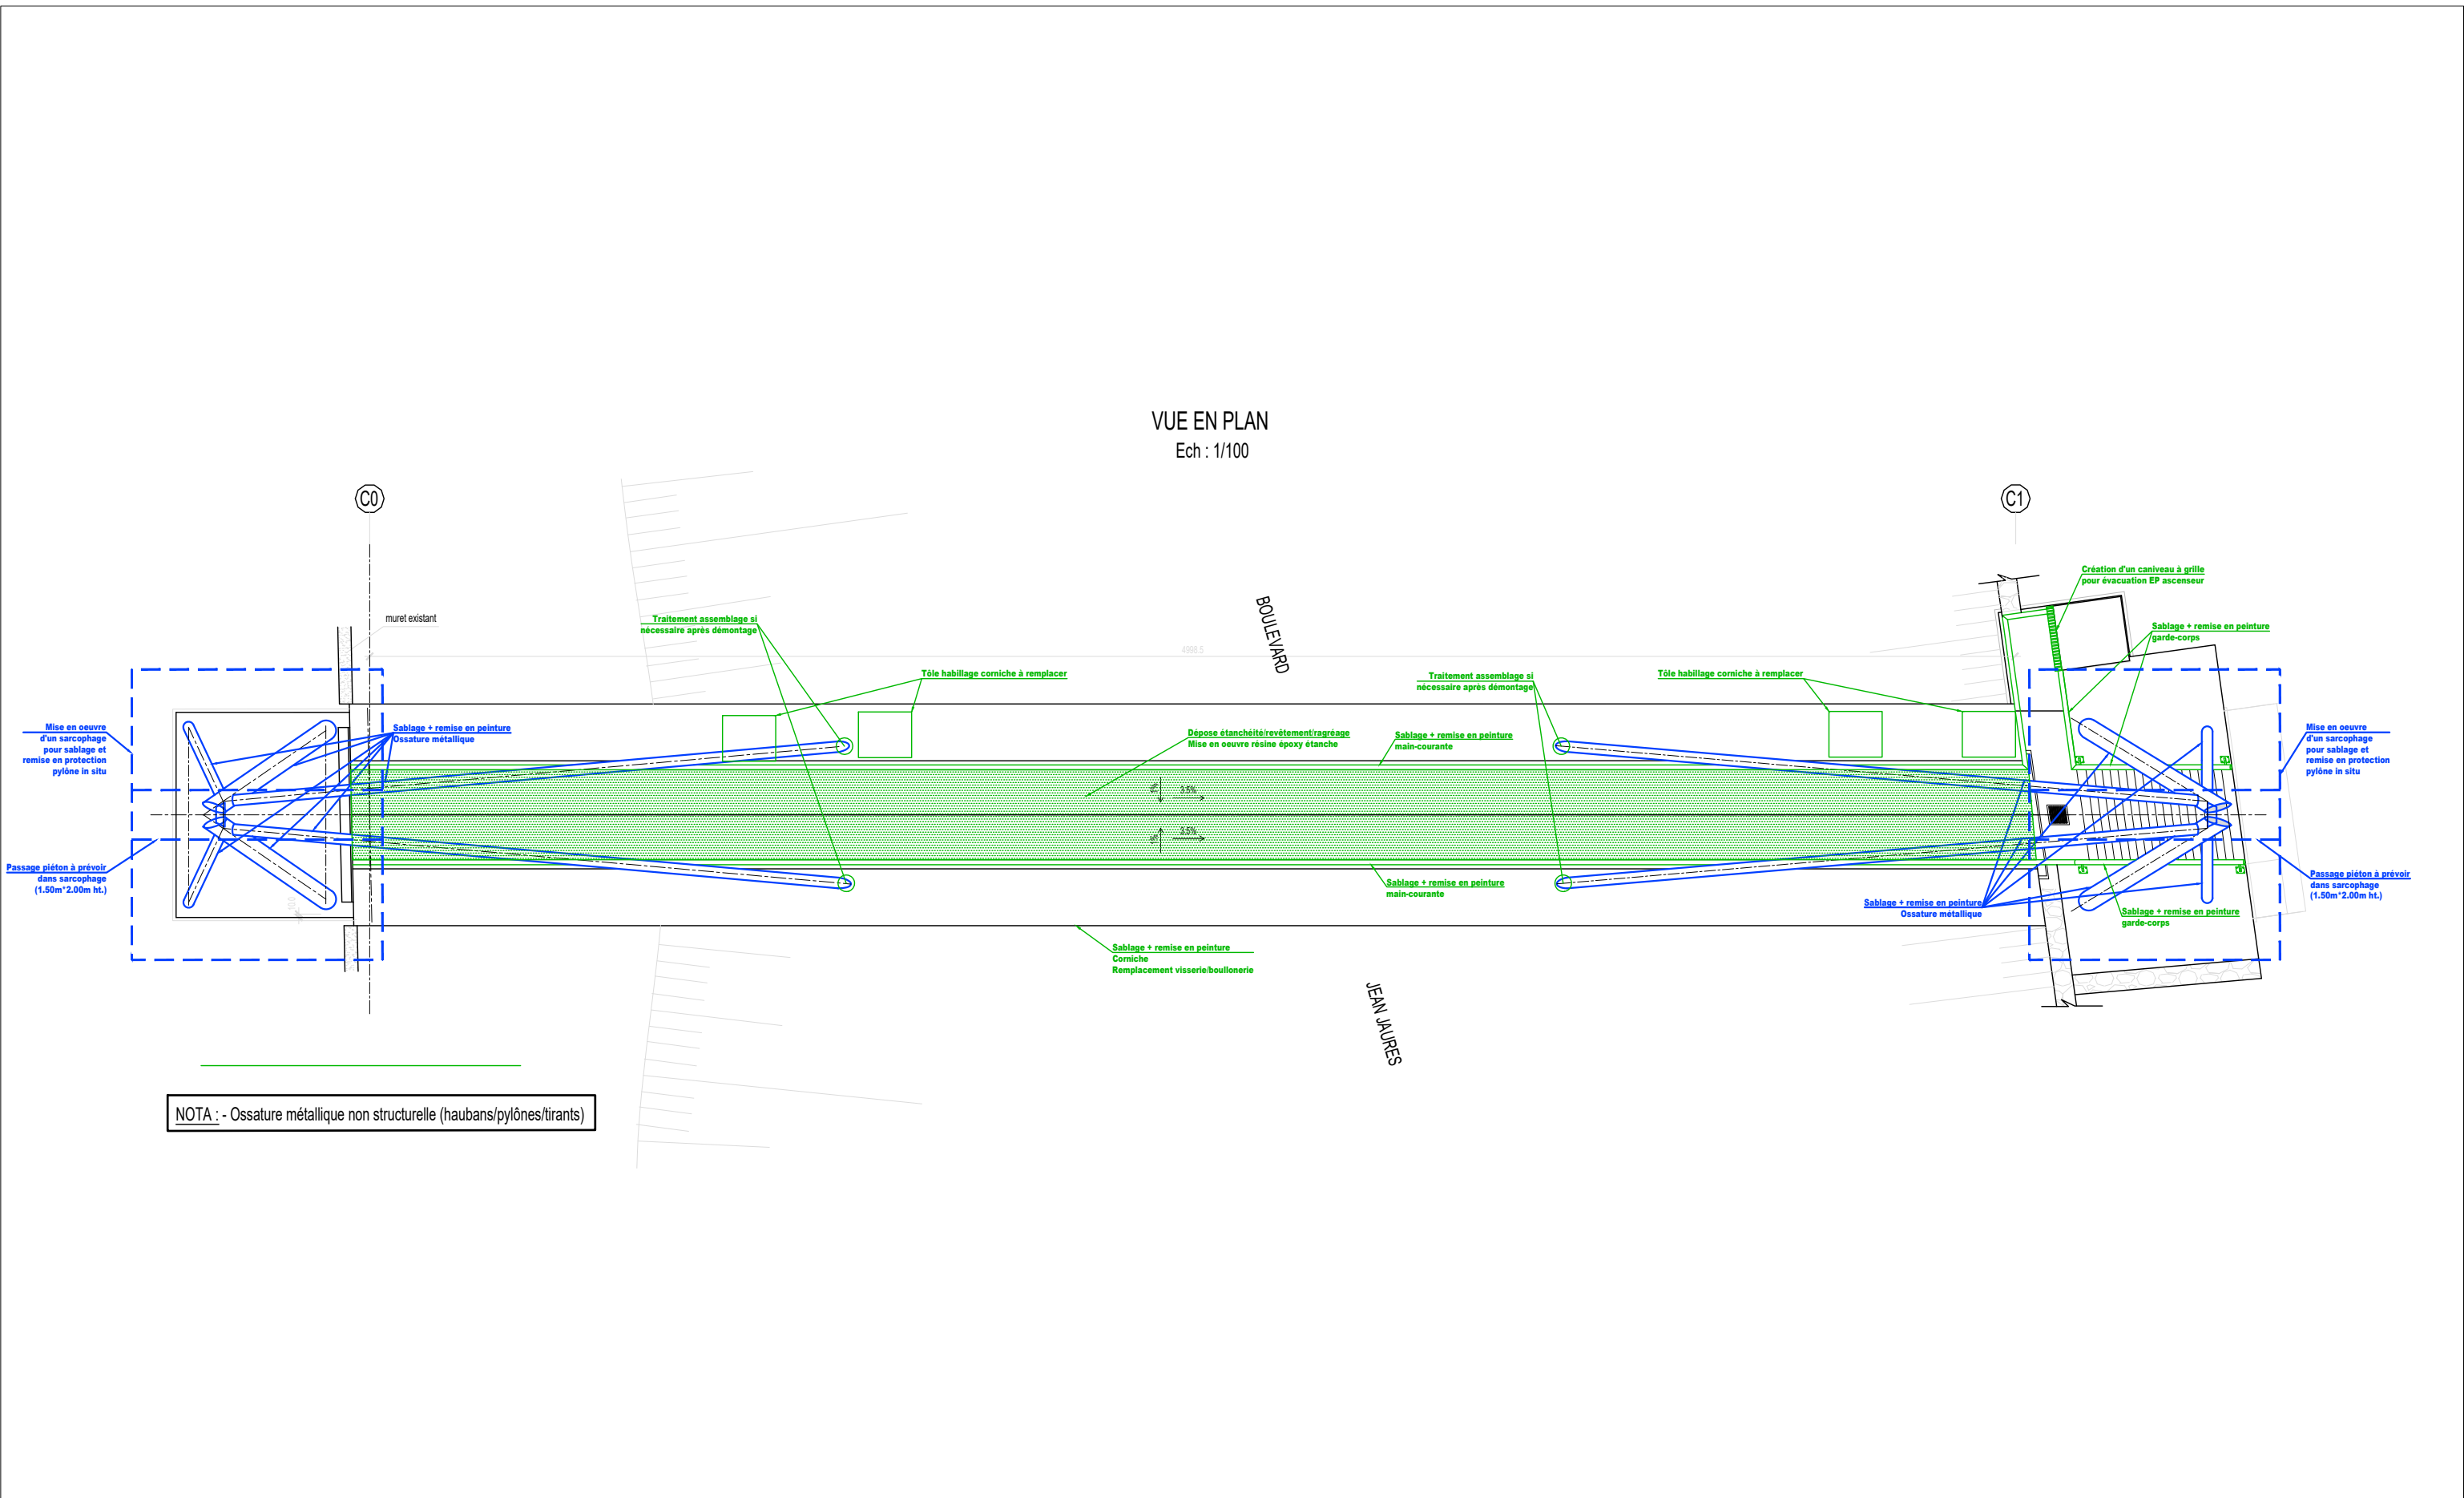

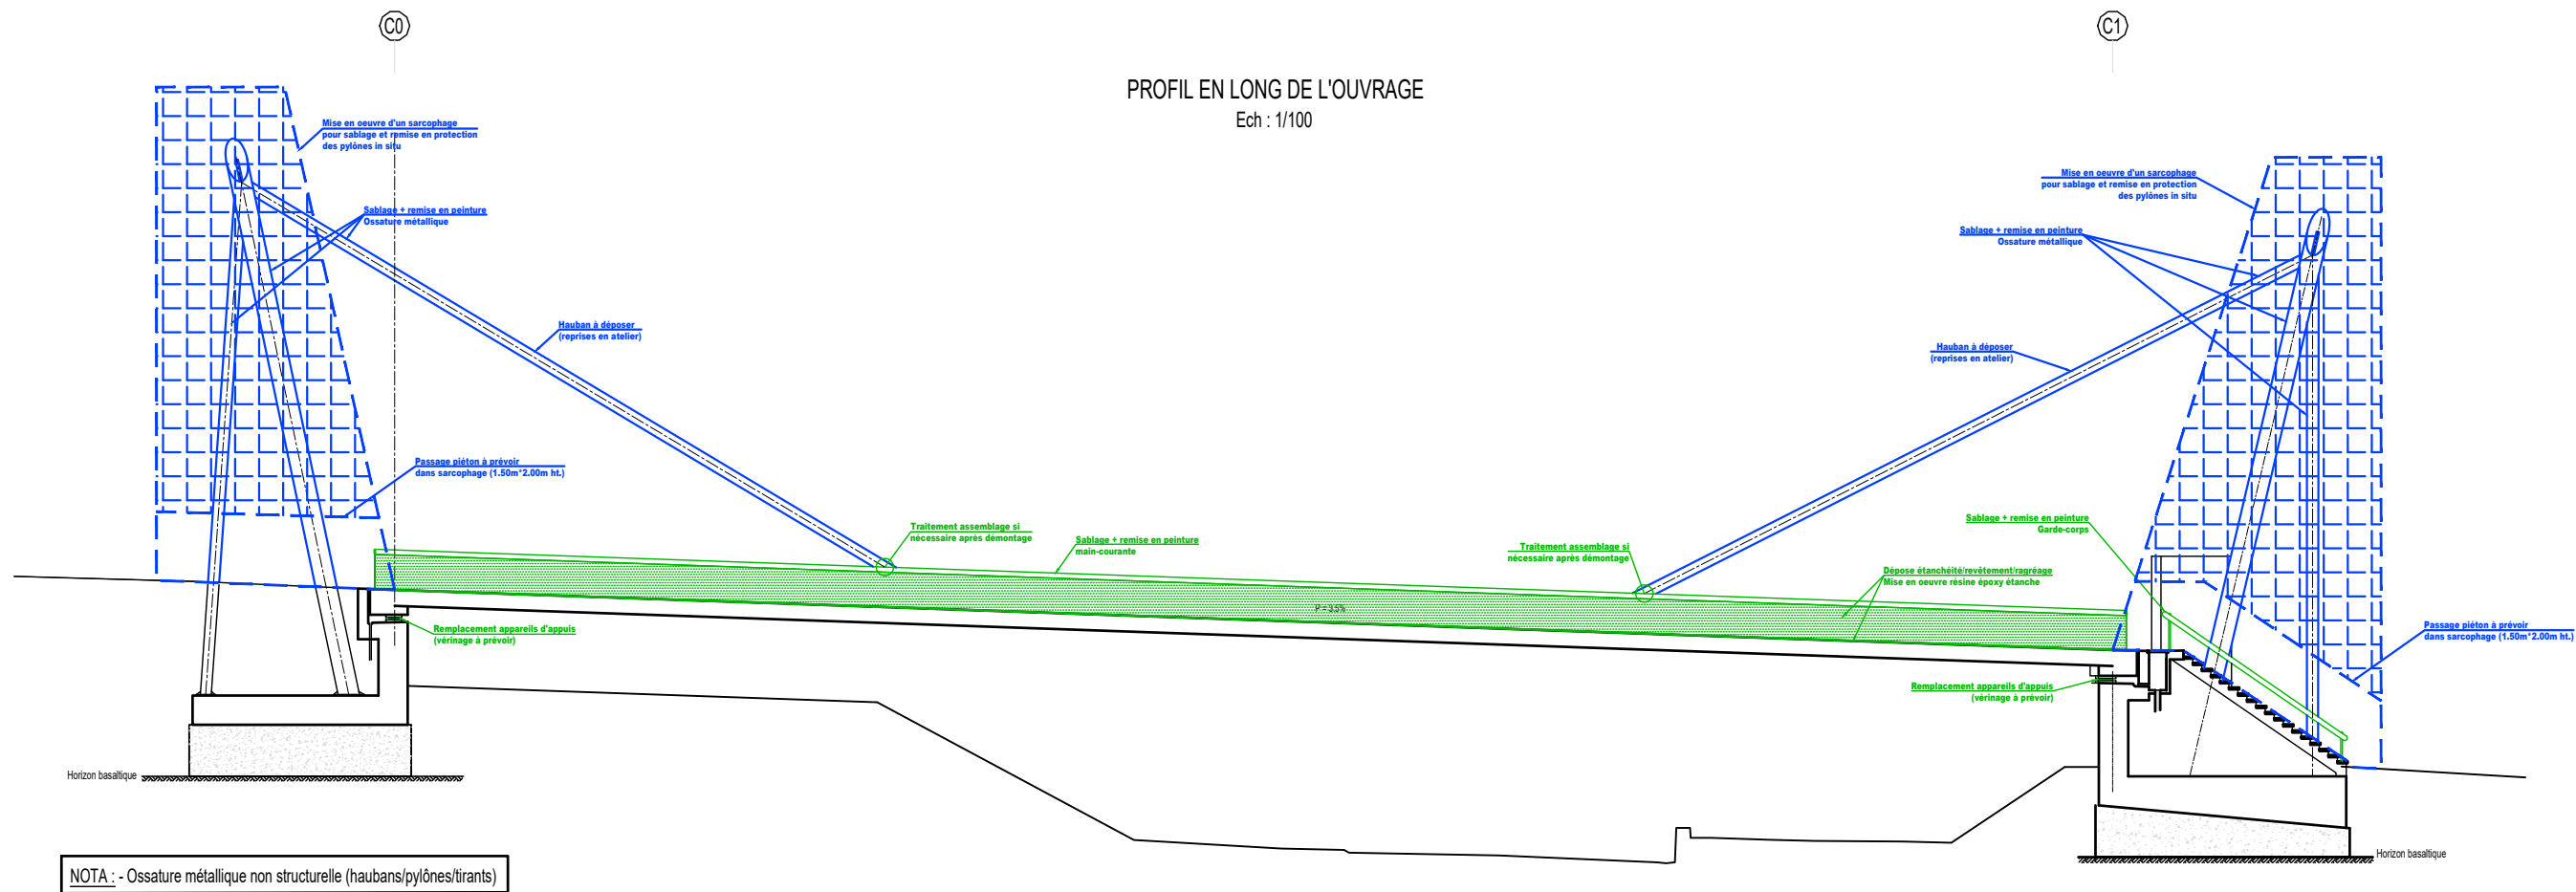

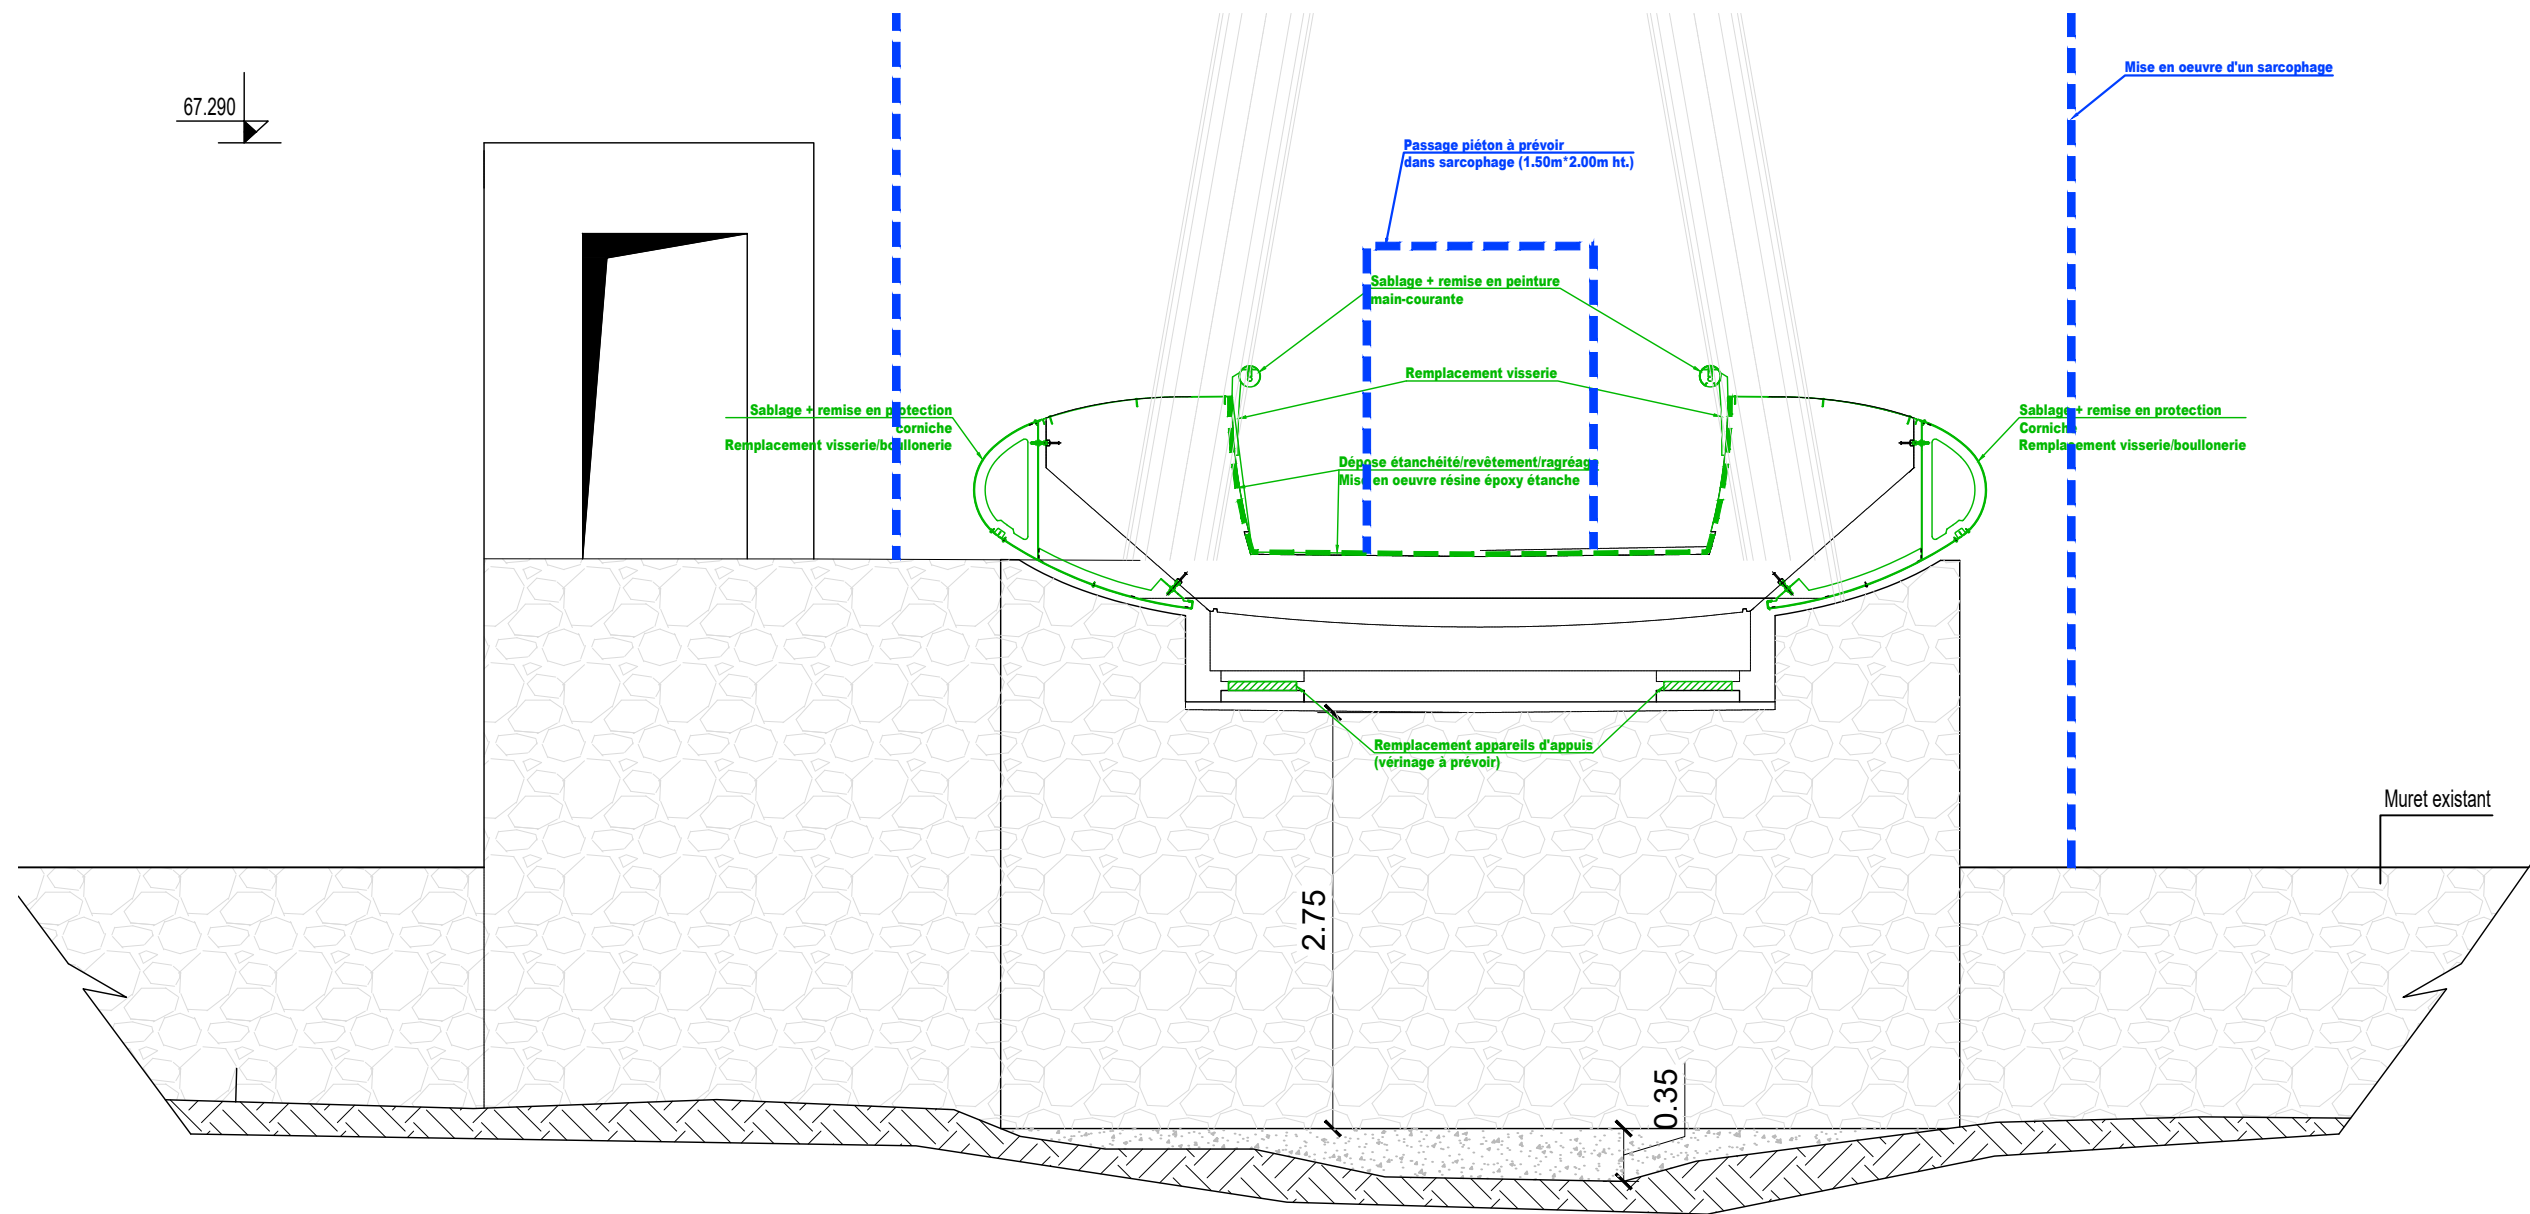

REHABILITATION DE LA PASSERELLE DU CROUS - SAINT DENIS

Plan de projet - Coupe transversale

Phase
DCE

Affaire n° : D3192
Date : Juin 2026
Dessiné par : B. J

Echelle : 1/50

Page
6