

BAT 1 2 3 4 5 RDC



Localisation : 19-01_02_03_04_05-R0


Projet : ----

Dessiné par : Vincent Mauduit

Date : 07/04/2025

Echelle : 1/300e

BAT 1 2 3 4 5 E1

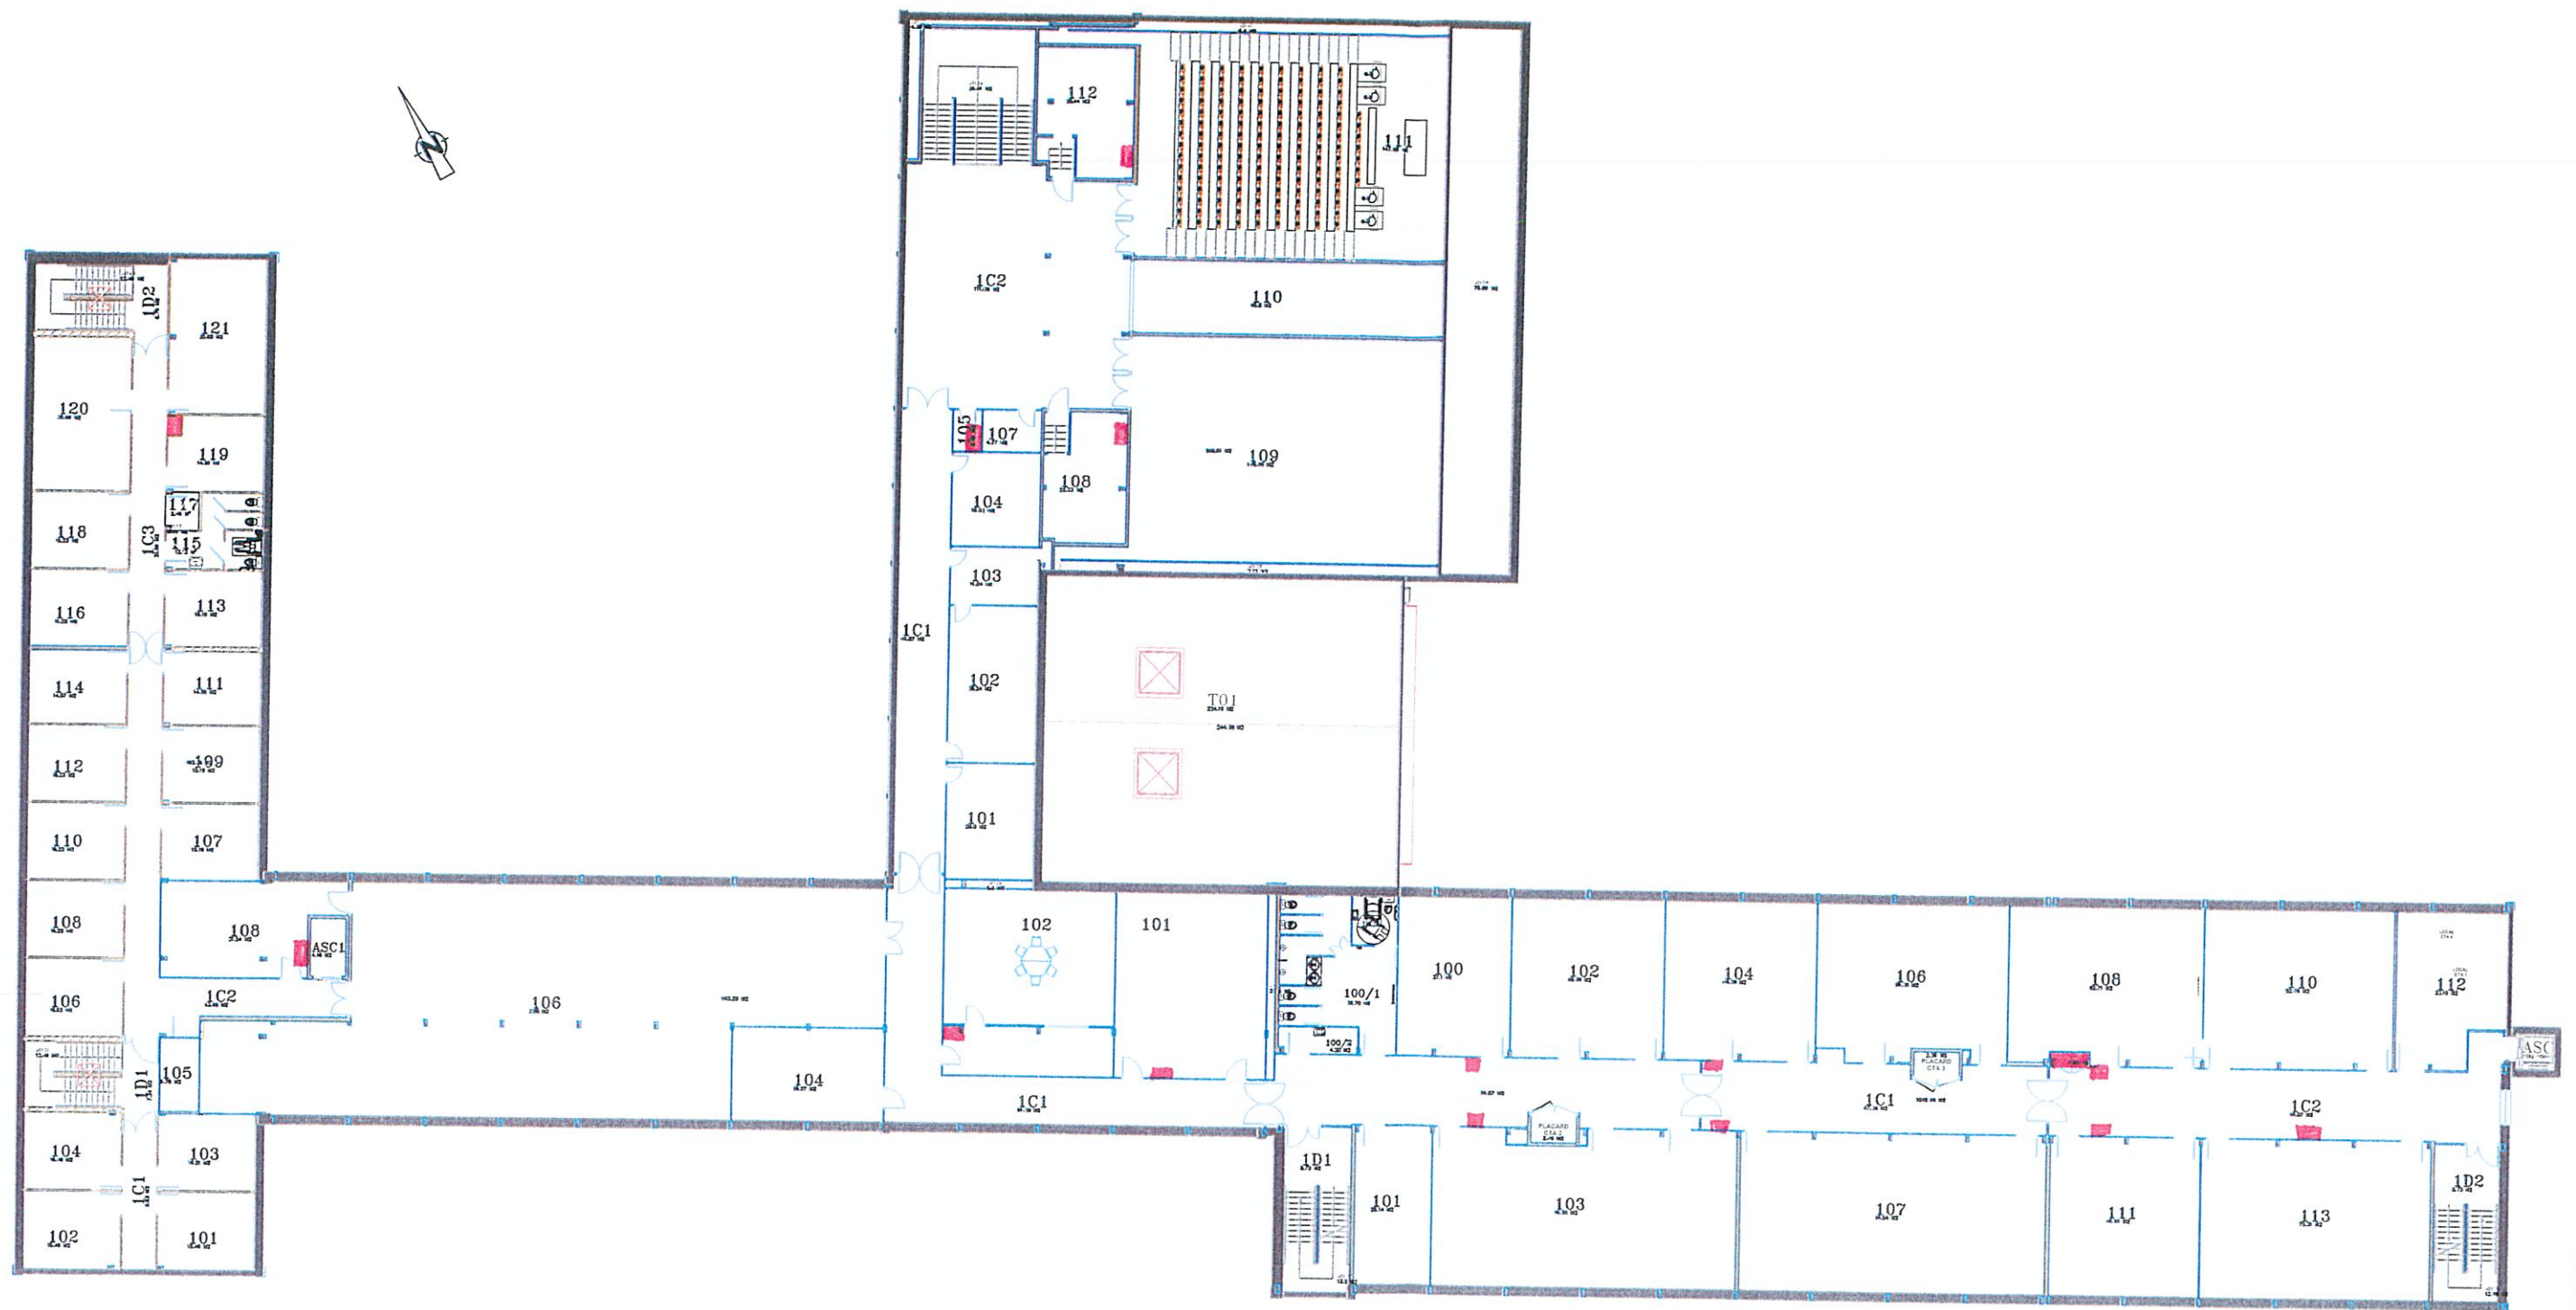

Localisation : 19-01_02_03_04_05-E1

Projet : ----

Dessiné par : Vincent Mauduit

Date : 07/04/2025

Echelle : 1/300e

BAT 1 2 3 4 5 E2



Localisation : 19-01_02_03_04_05-E2

Projet : ----

Dessiné par : Vincent Mauduit

Date : 07/04/2025

Echelle : 1/300e

BAT 6 S.S



Coupure EAU

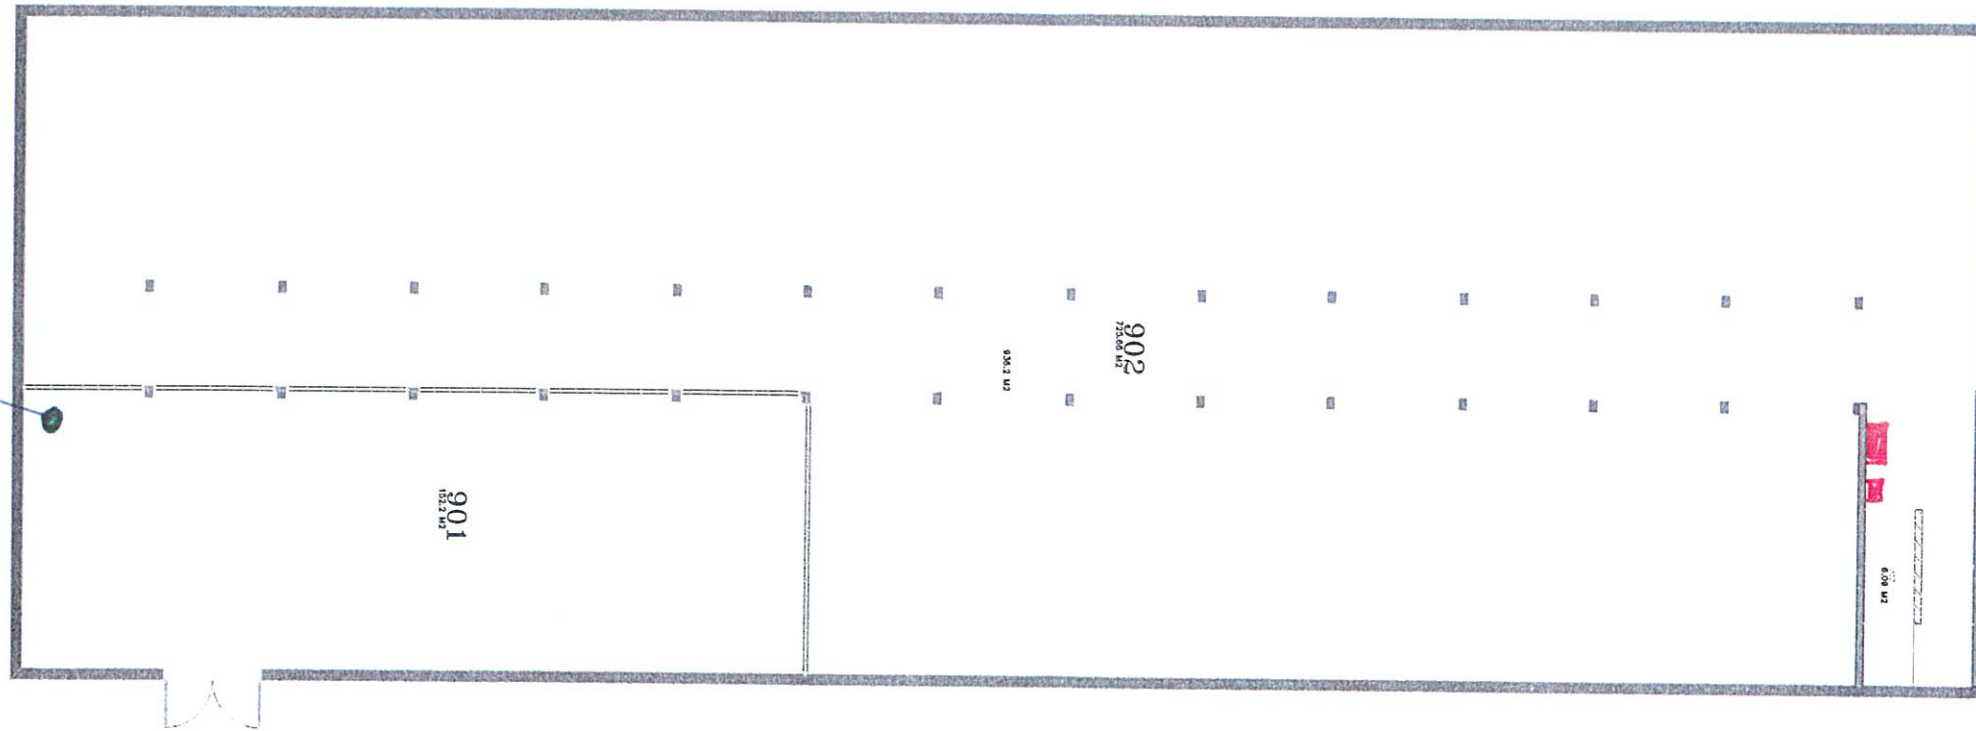


Tableau Chauffage
Automate WITT

Localisation : 19-06-S1

Projet : ----

Dessiné par : Vincent Mauduit

Date : 07/04/2025

Echelle : 1/100e

Document non contractuel - Toute utilisation non autorisée sans la permission écrite de la société est formellement interdite.

BAT 6 RDC

Alimentations venant du BAT 7

- . Départ : TDL G1
- . Départ TDL F1

Alimentations venant du BAT 7

- . Départ : TDL G1
- . Départ TDL F1

Alimentations venant du BAT 7

- . Départ : TDL G1
- . Départ TDL F1



Localisation :	19-06-R0
Projet :	----
Dessiné par :	Vincent Mauduit
Date :	25/03/2024
Echelle :	1/200e


Localisation :	19-06-R0
Projet :	----
Dessiné par :	Vincent Mauduit
Date :	25/03/2024
Echelle :	1/200e

BAT 6 E1

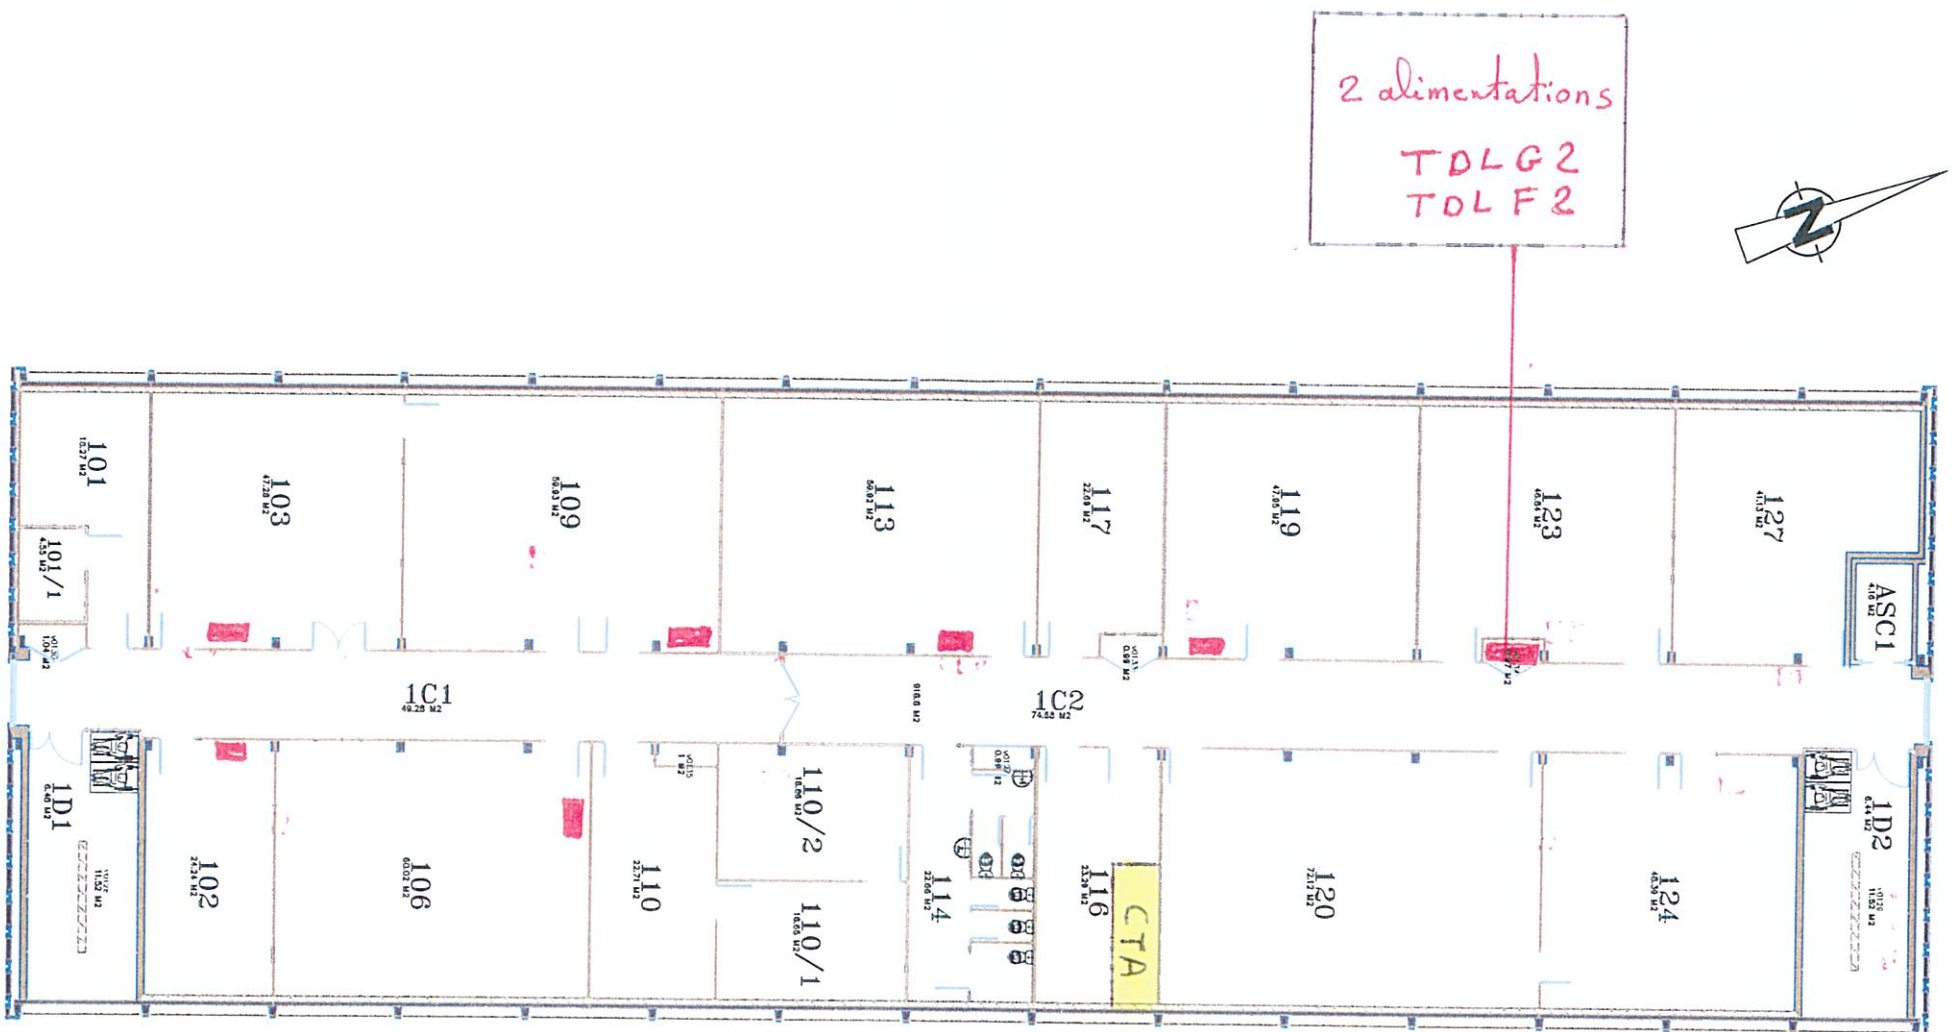

Localisation : 19-06-E1


Projet : ----

Dessiné par : Vincent Mauduit

Date : 25/03/2024

Echelle : 1/200e

BAT 6 E2

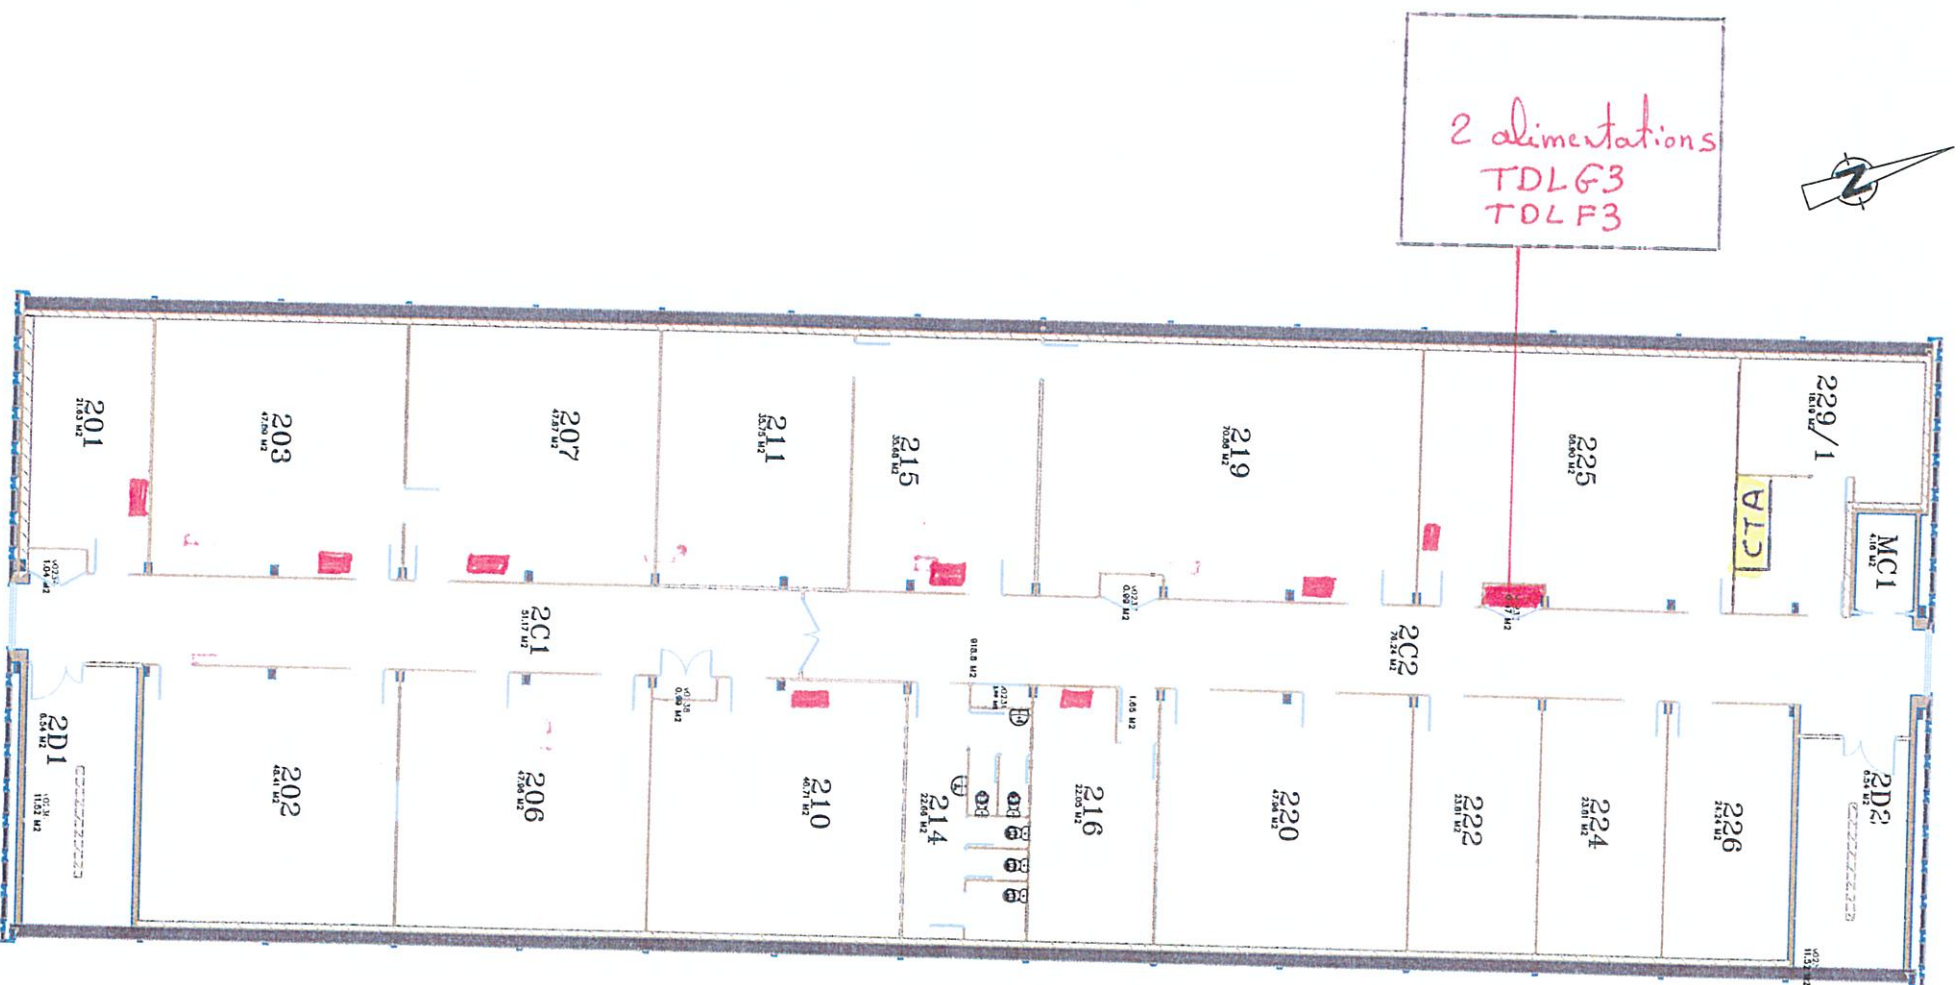

Localisation : 19-06-E2


Projet : ---

Dessiné par : Vincent Mauduit

Date : 25/03/2024

Echelle : 1/200e

BAT 7

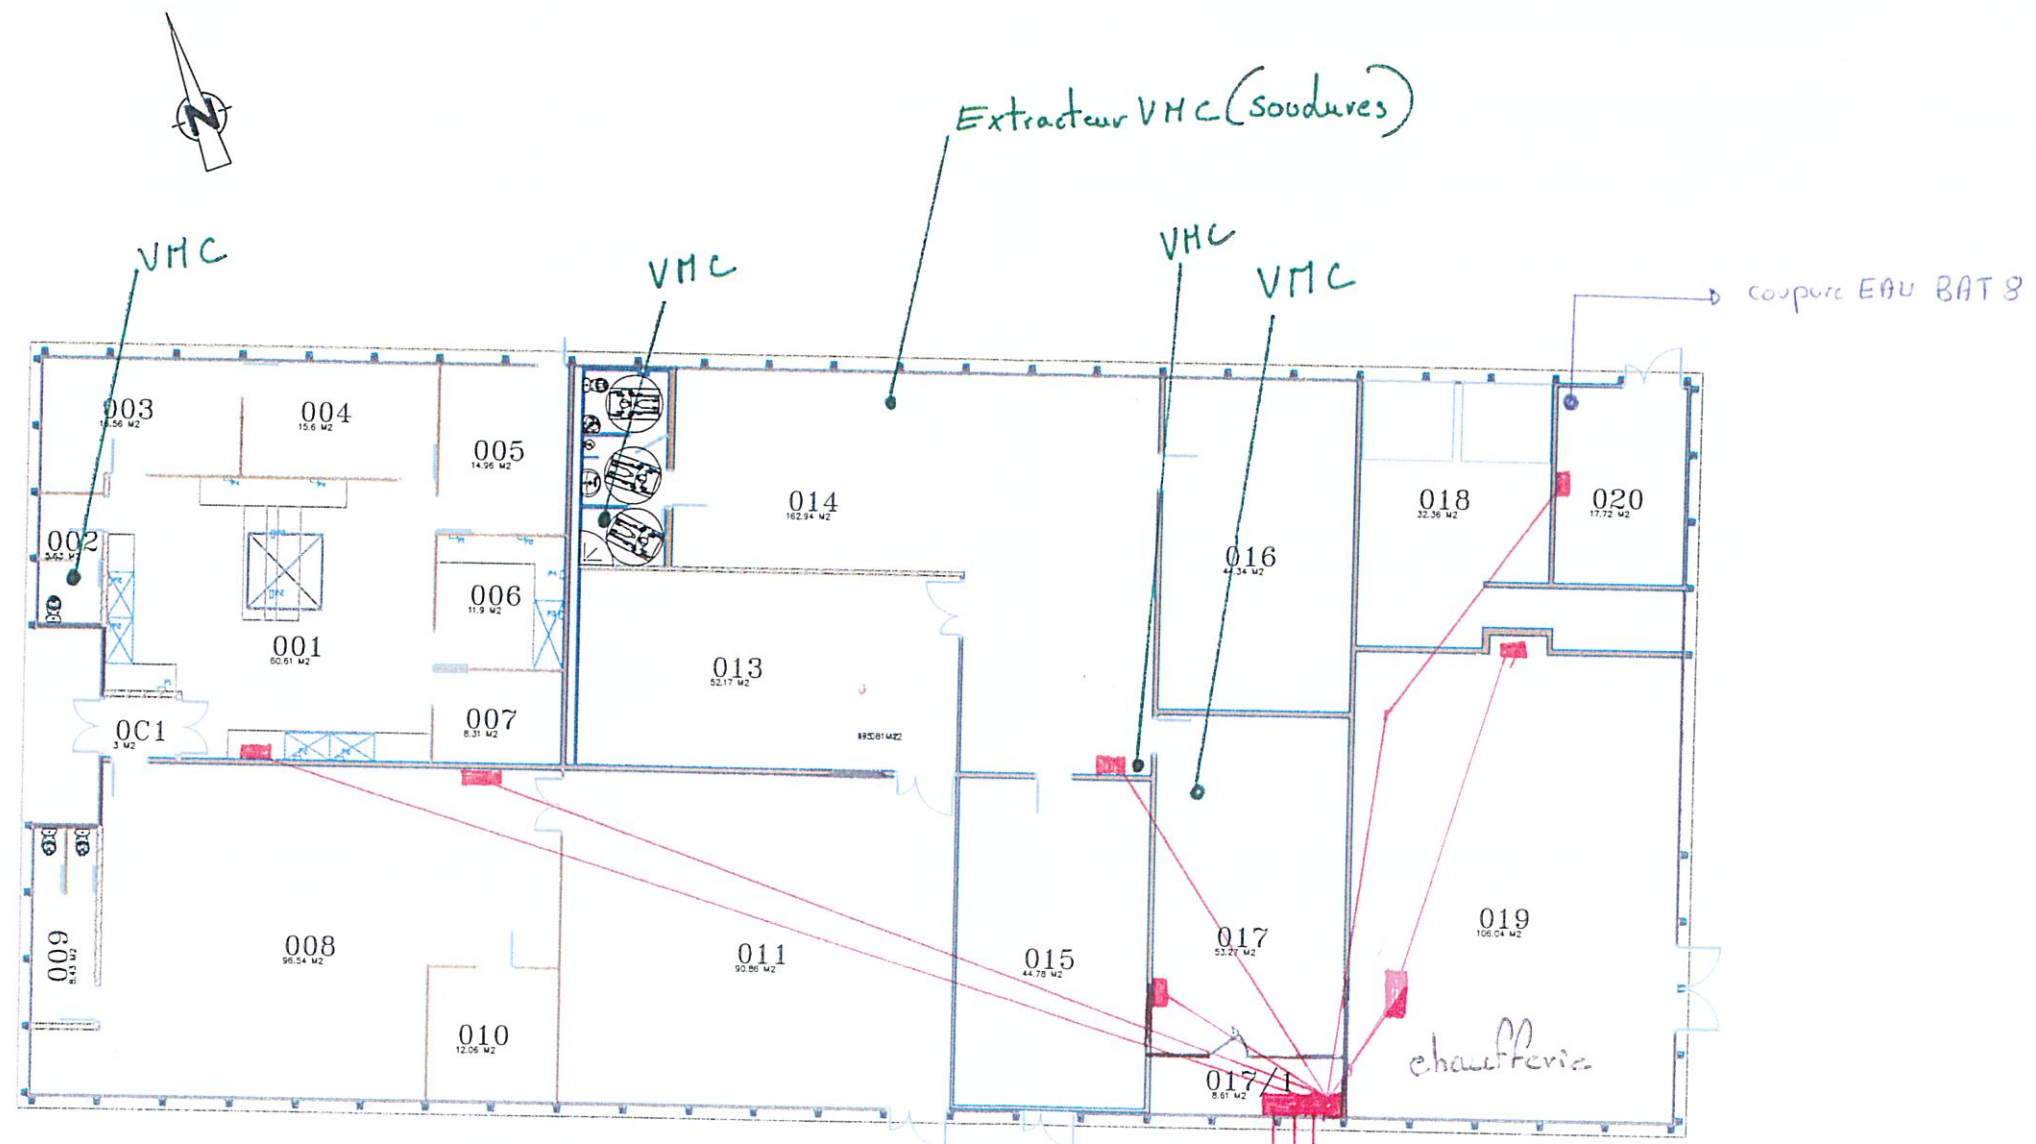


Alimentations du BAT 6
 • vers départ TDLF1
 • vers départ TDLG1

Tableau extérieur Bâtiment L3
 Local stockage Chimie.

2 Alimentations venant du TGBT BAT. 10
 Cellule milieu
 • D1 (TDLA1)
 • D3 (TOGA1)

BAT 8

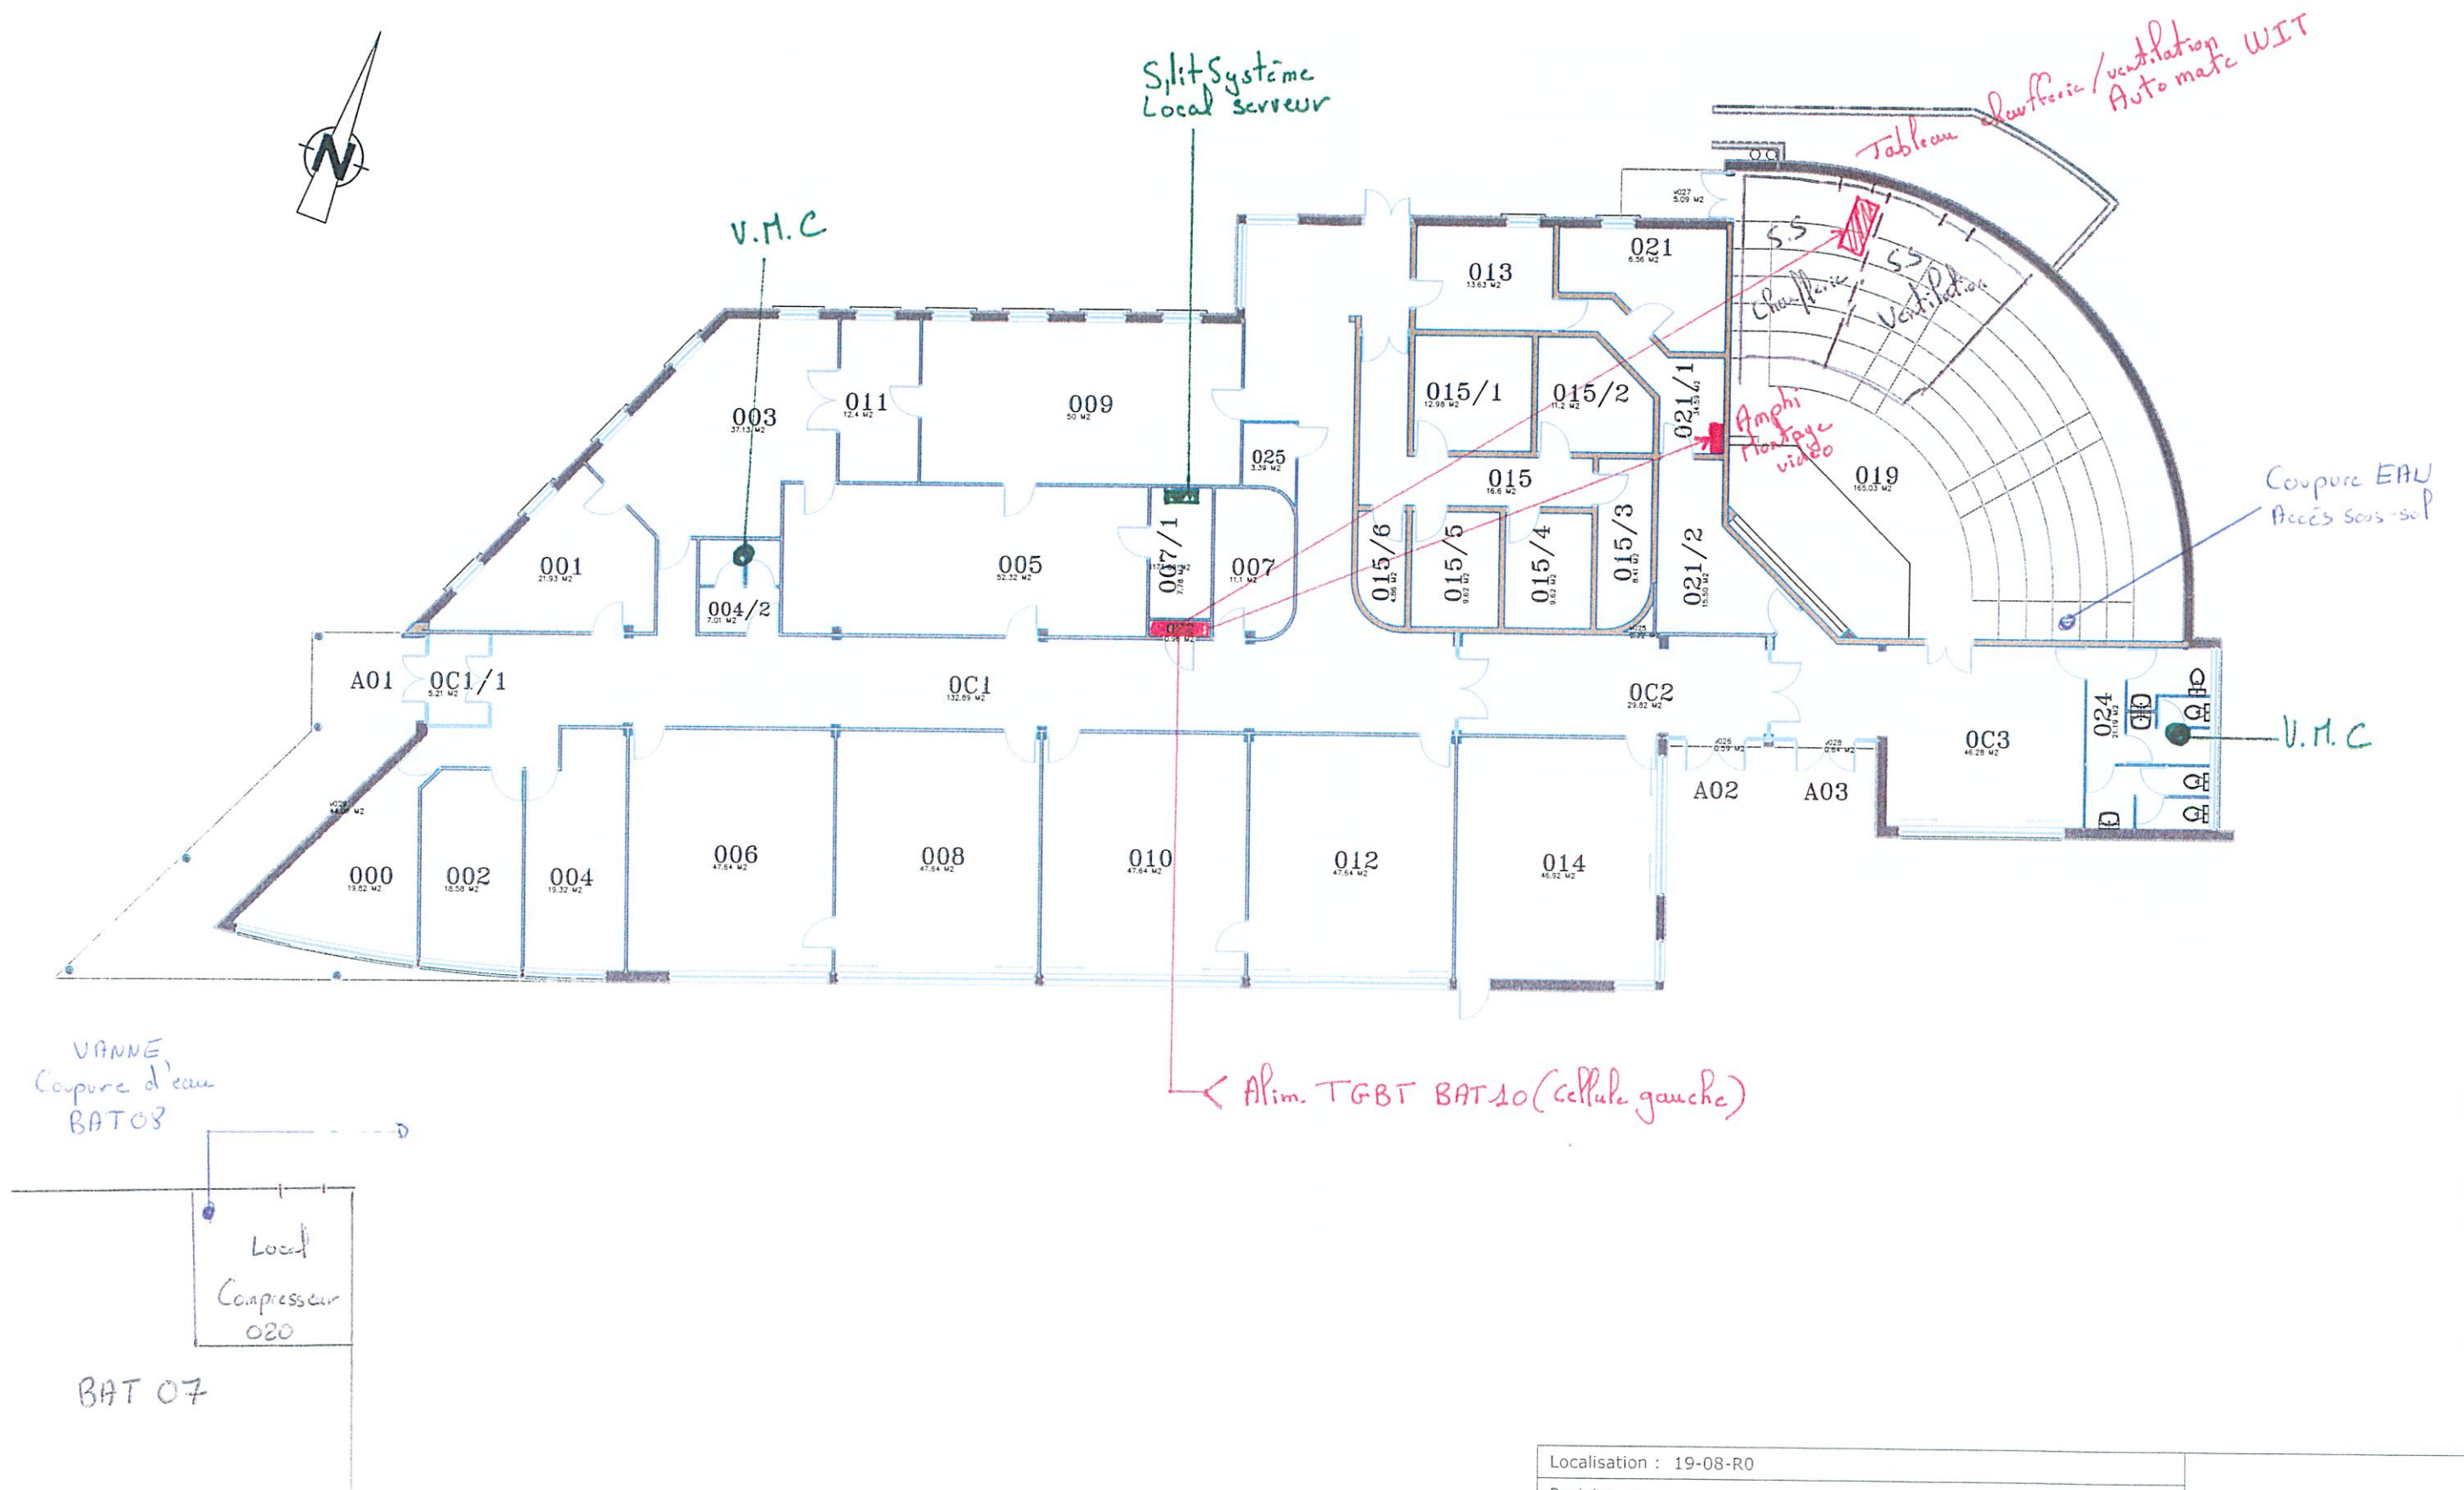


Localisation : 19-08-R0
Projet : ----
Dessiné par : Vincent Mauduit
Date : 07/04/2025
Echelle : 1/200e

BAT 9 RDC

Sous-Sol: Tableau Ppe Chauffage
Automate WIT

Alimentation T.G.B.T BAT 10
Départ D.18 Cellule de droite.

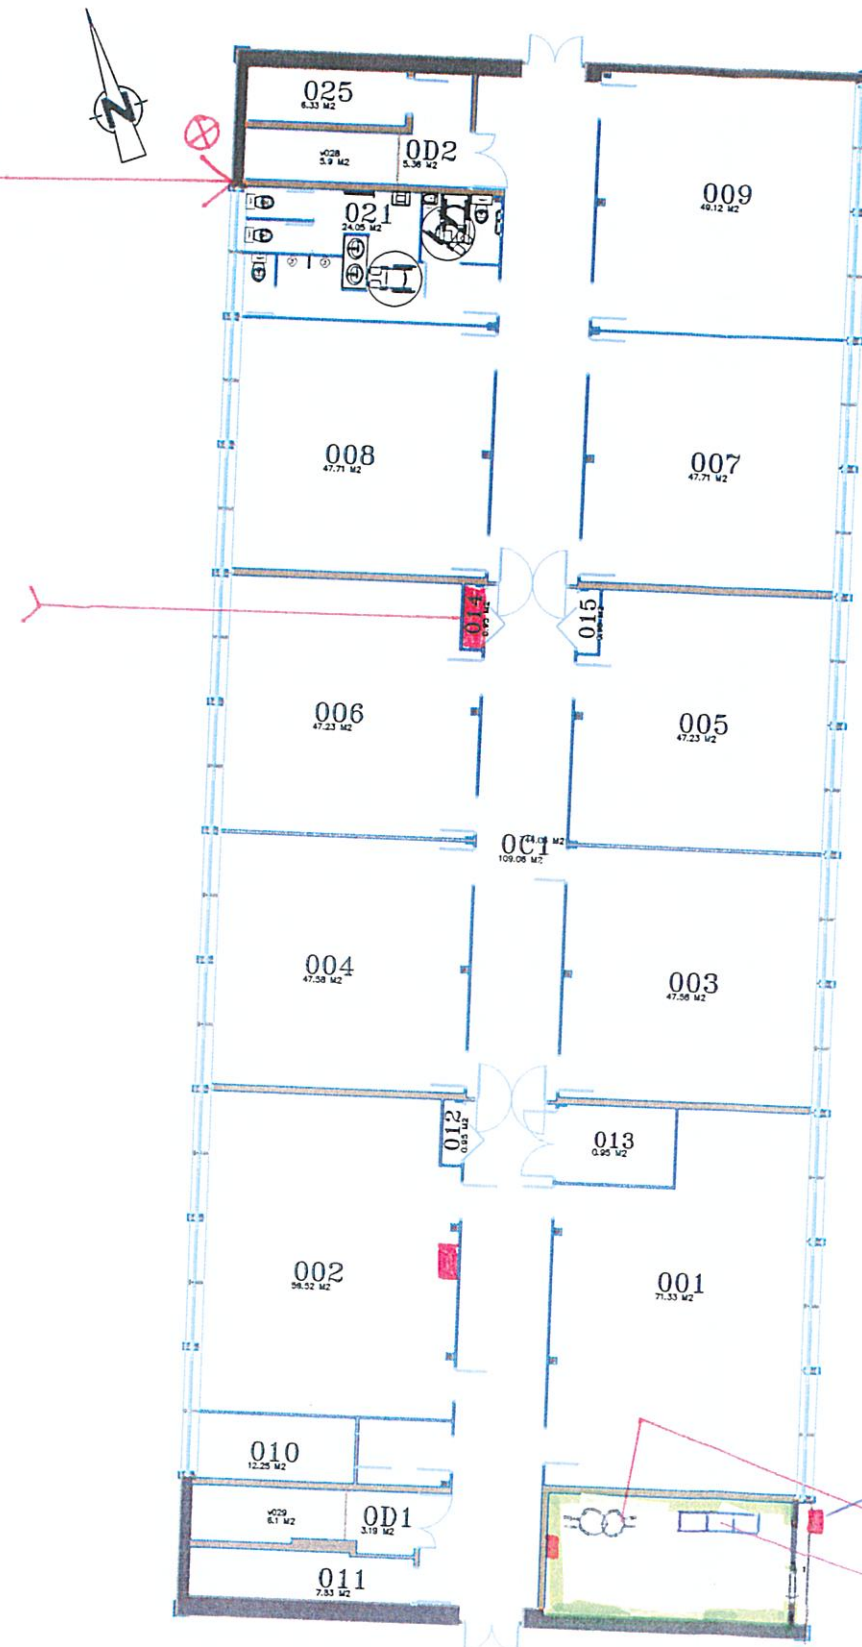

Coupure électrique Pompiers

Local Transformateur / cellules
Transfo 20000v / 400v 400 kV.A
cellules H.T

Localisation : 19-09-R0

Projet : ----

Dessiné par : Vincent Mauduit

Date : 07/04/2025

Echelle : 1/200e

BAT 9 E1

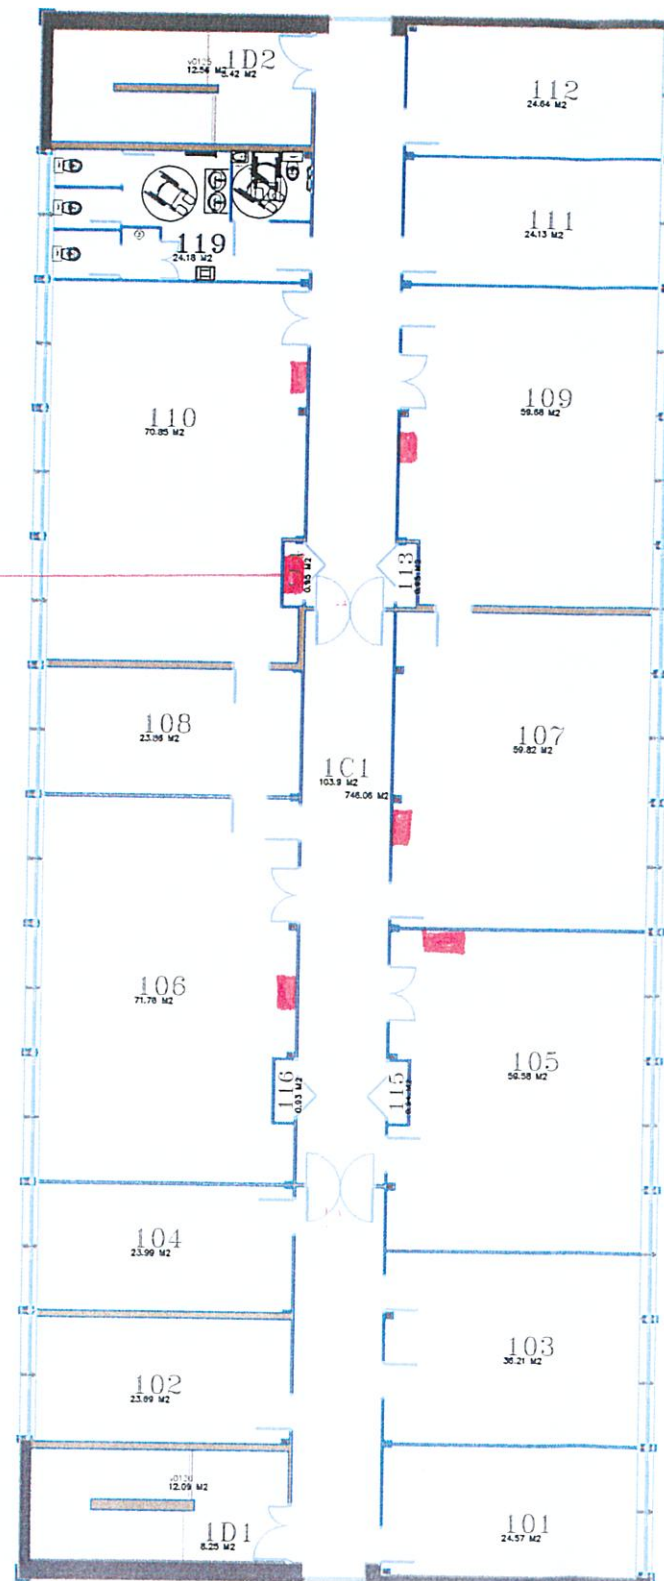


Tableau alimentation étage
Alimenté par tableau R.D.C

Localisation : 19-09-E1

Projet : ----

Dessiné par : Vincent Mauduit

Date : 07/04/2025

Echelle : 1/200e

BAT 10



Sous-Station chauffage
Automate WIT

Local serveurs

Tableau Générale Basse Tension

Alimenté par le local Transfo BAT 9 002/1

BAT 12

