


Synoptique sonorisation – 001

LÉGENDE

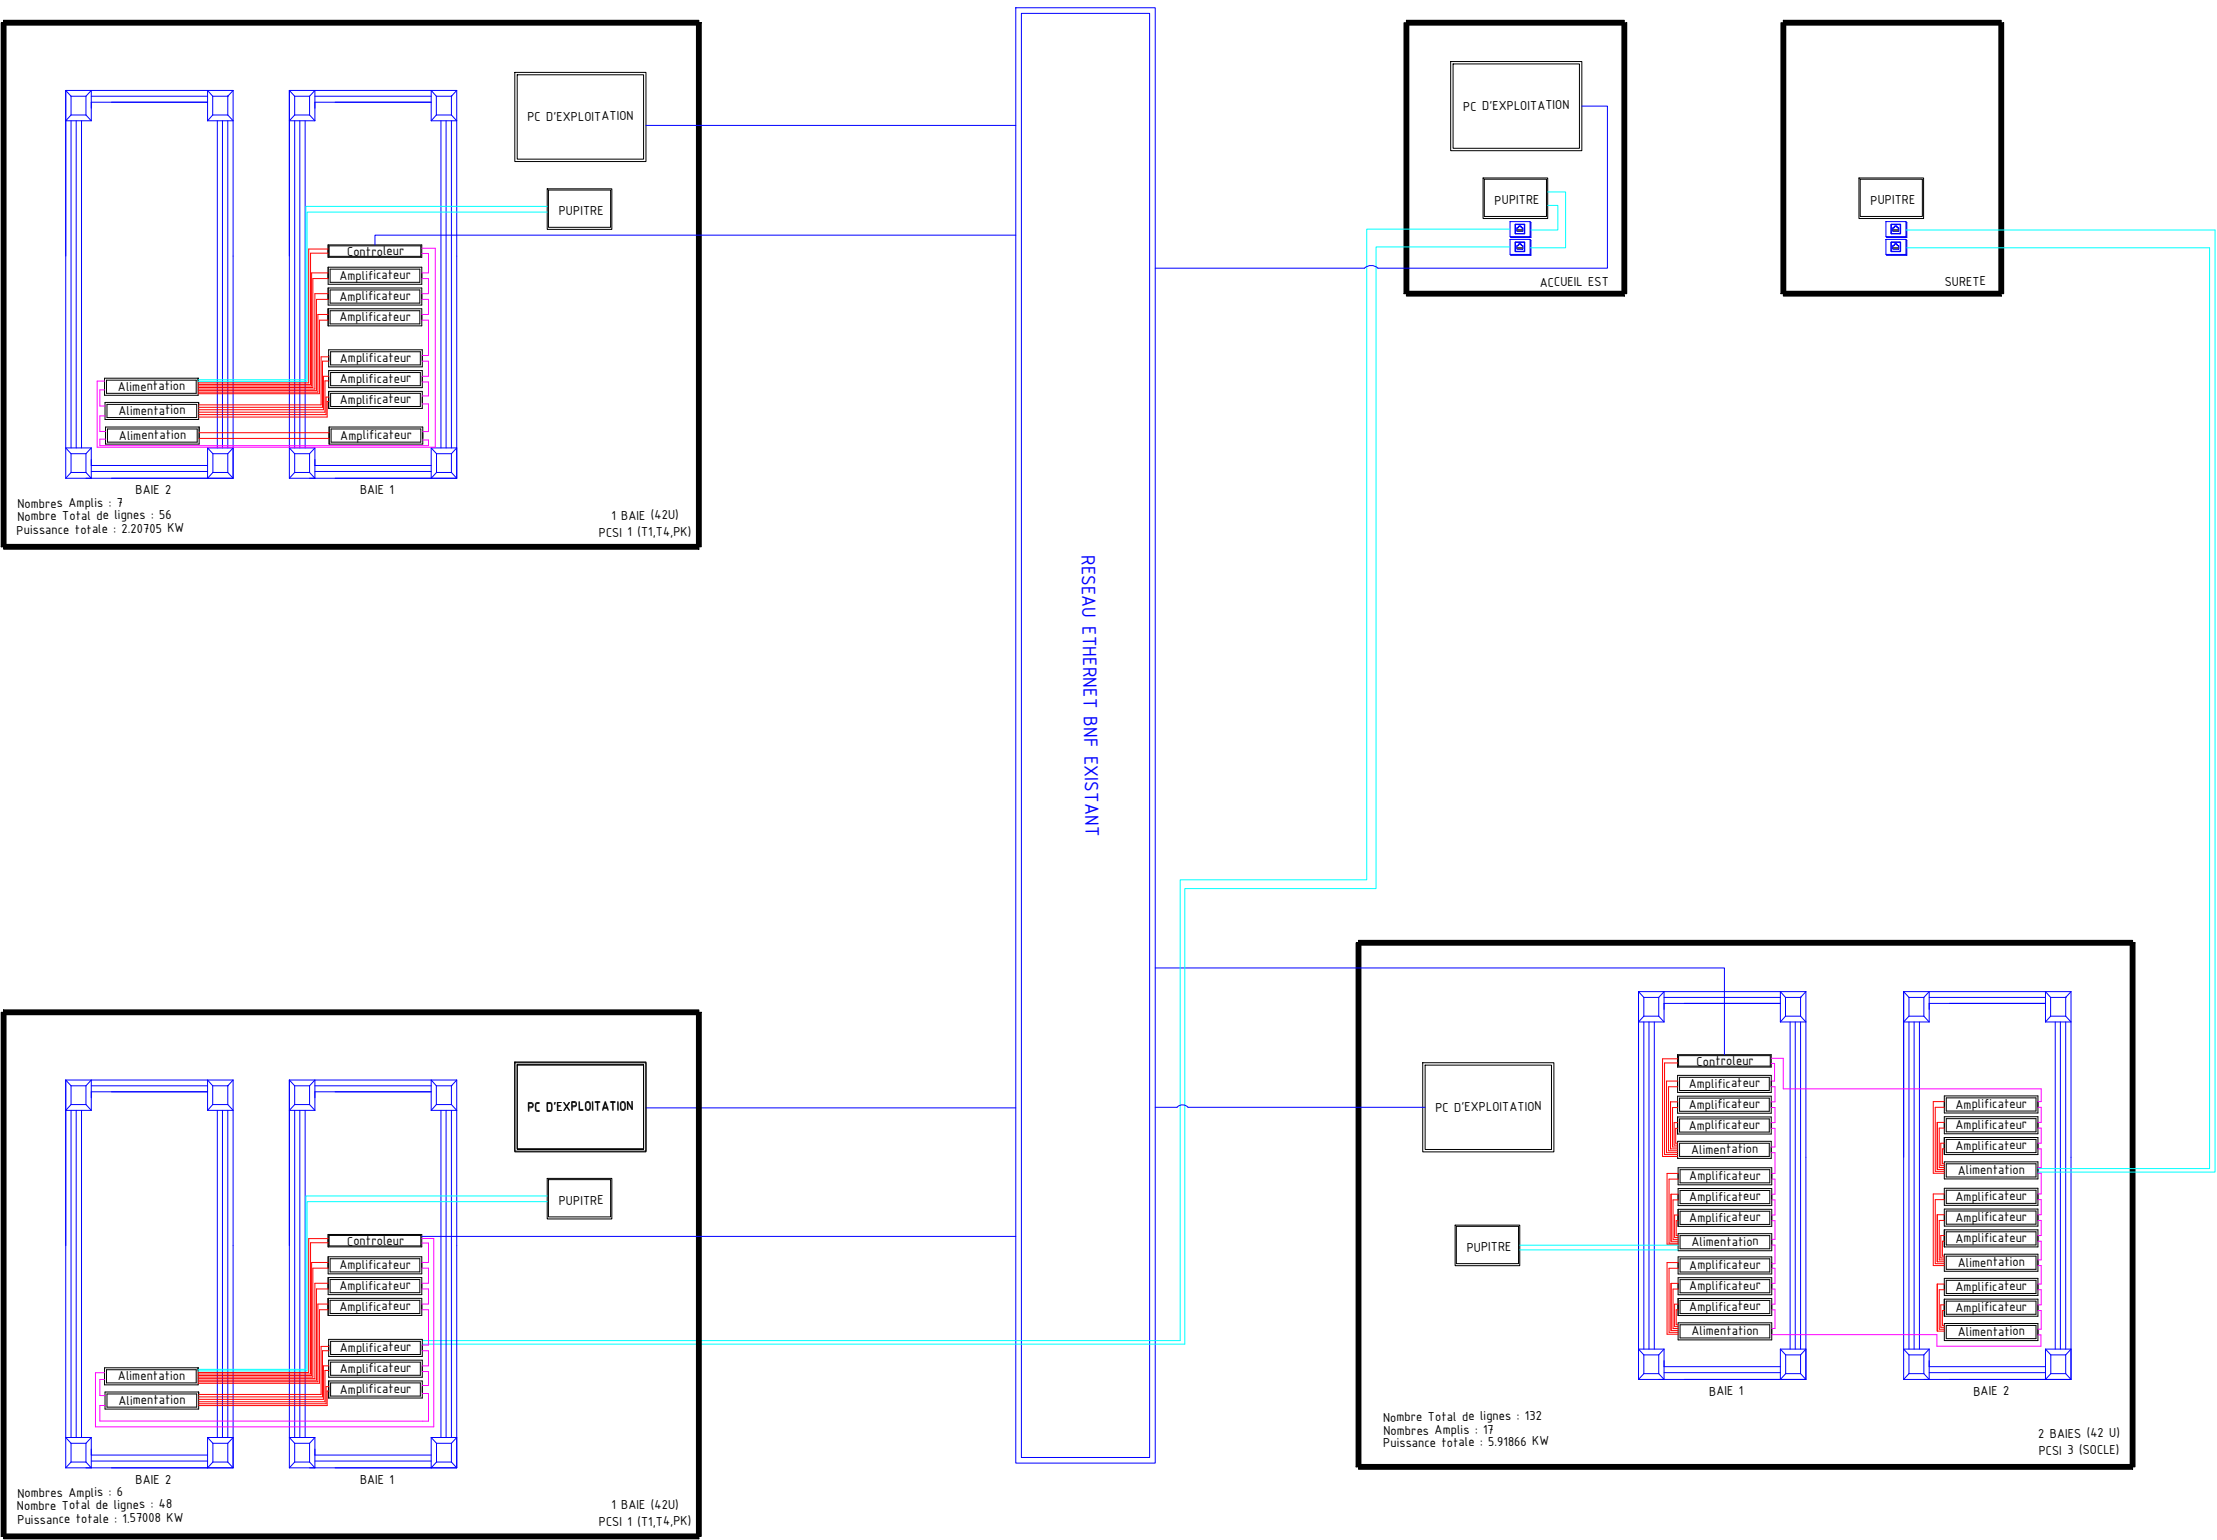

LEGENDE

SYMBOLE	DESIGNATION
	Ethernet POE
	Ethernet BNF
	Boucle IP local
	Câble d'alimentation
	Prise RJ45

Ces plans sont la propriété exclusive d'ATIXIS : leur utilisation, même partielle, ne peut être faite sans notre accord.



Rénovation du système de sonorisation de la BNF

Synoptique sonorisation

ATIXIS
Europe, 20, avenue André Prothin,
92027 Paris La Défense cedex.
Tel : 01 53 76 05 01

Echelle : Sans

Format : A3

A	15/04/2026	JAT	RC	RC	Création du document						
Indice	Date	Dessinateur	Contrôleur	Approbateur	Modifications						
Société		N° Affaire		Phase	Métier	Type	Bâtiment	Niveau	Zone	Chrono	Indice
ATX		250138		DCE	CFA	SY	BNF	TN	TZ	001	A

{ BnF