


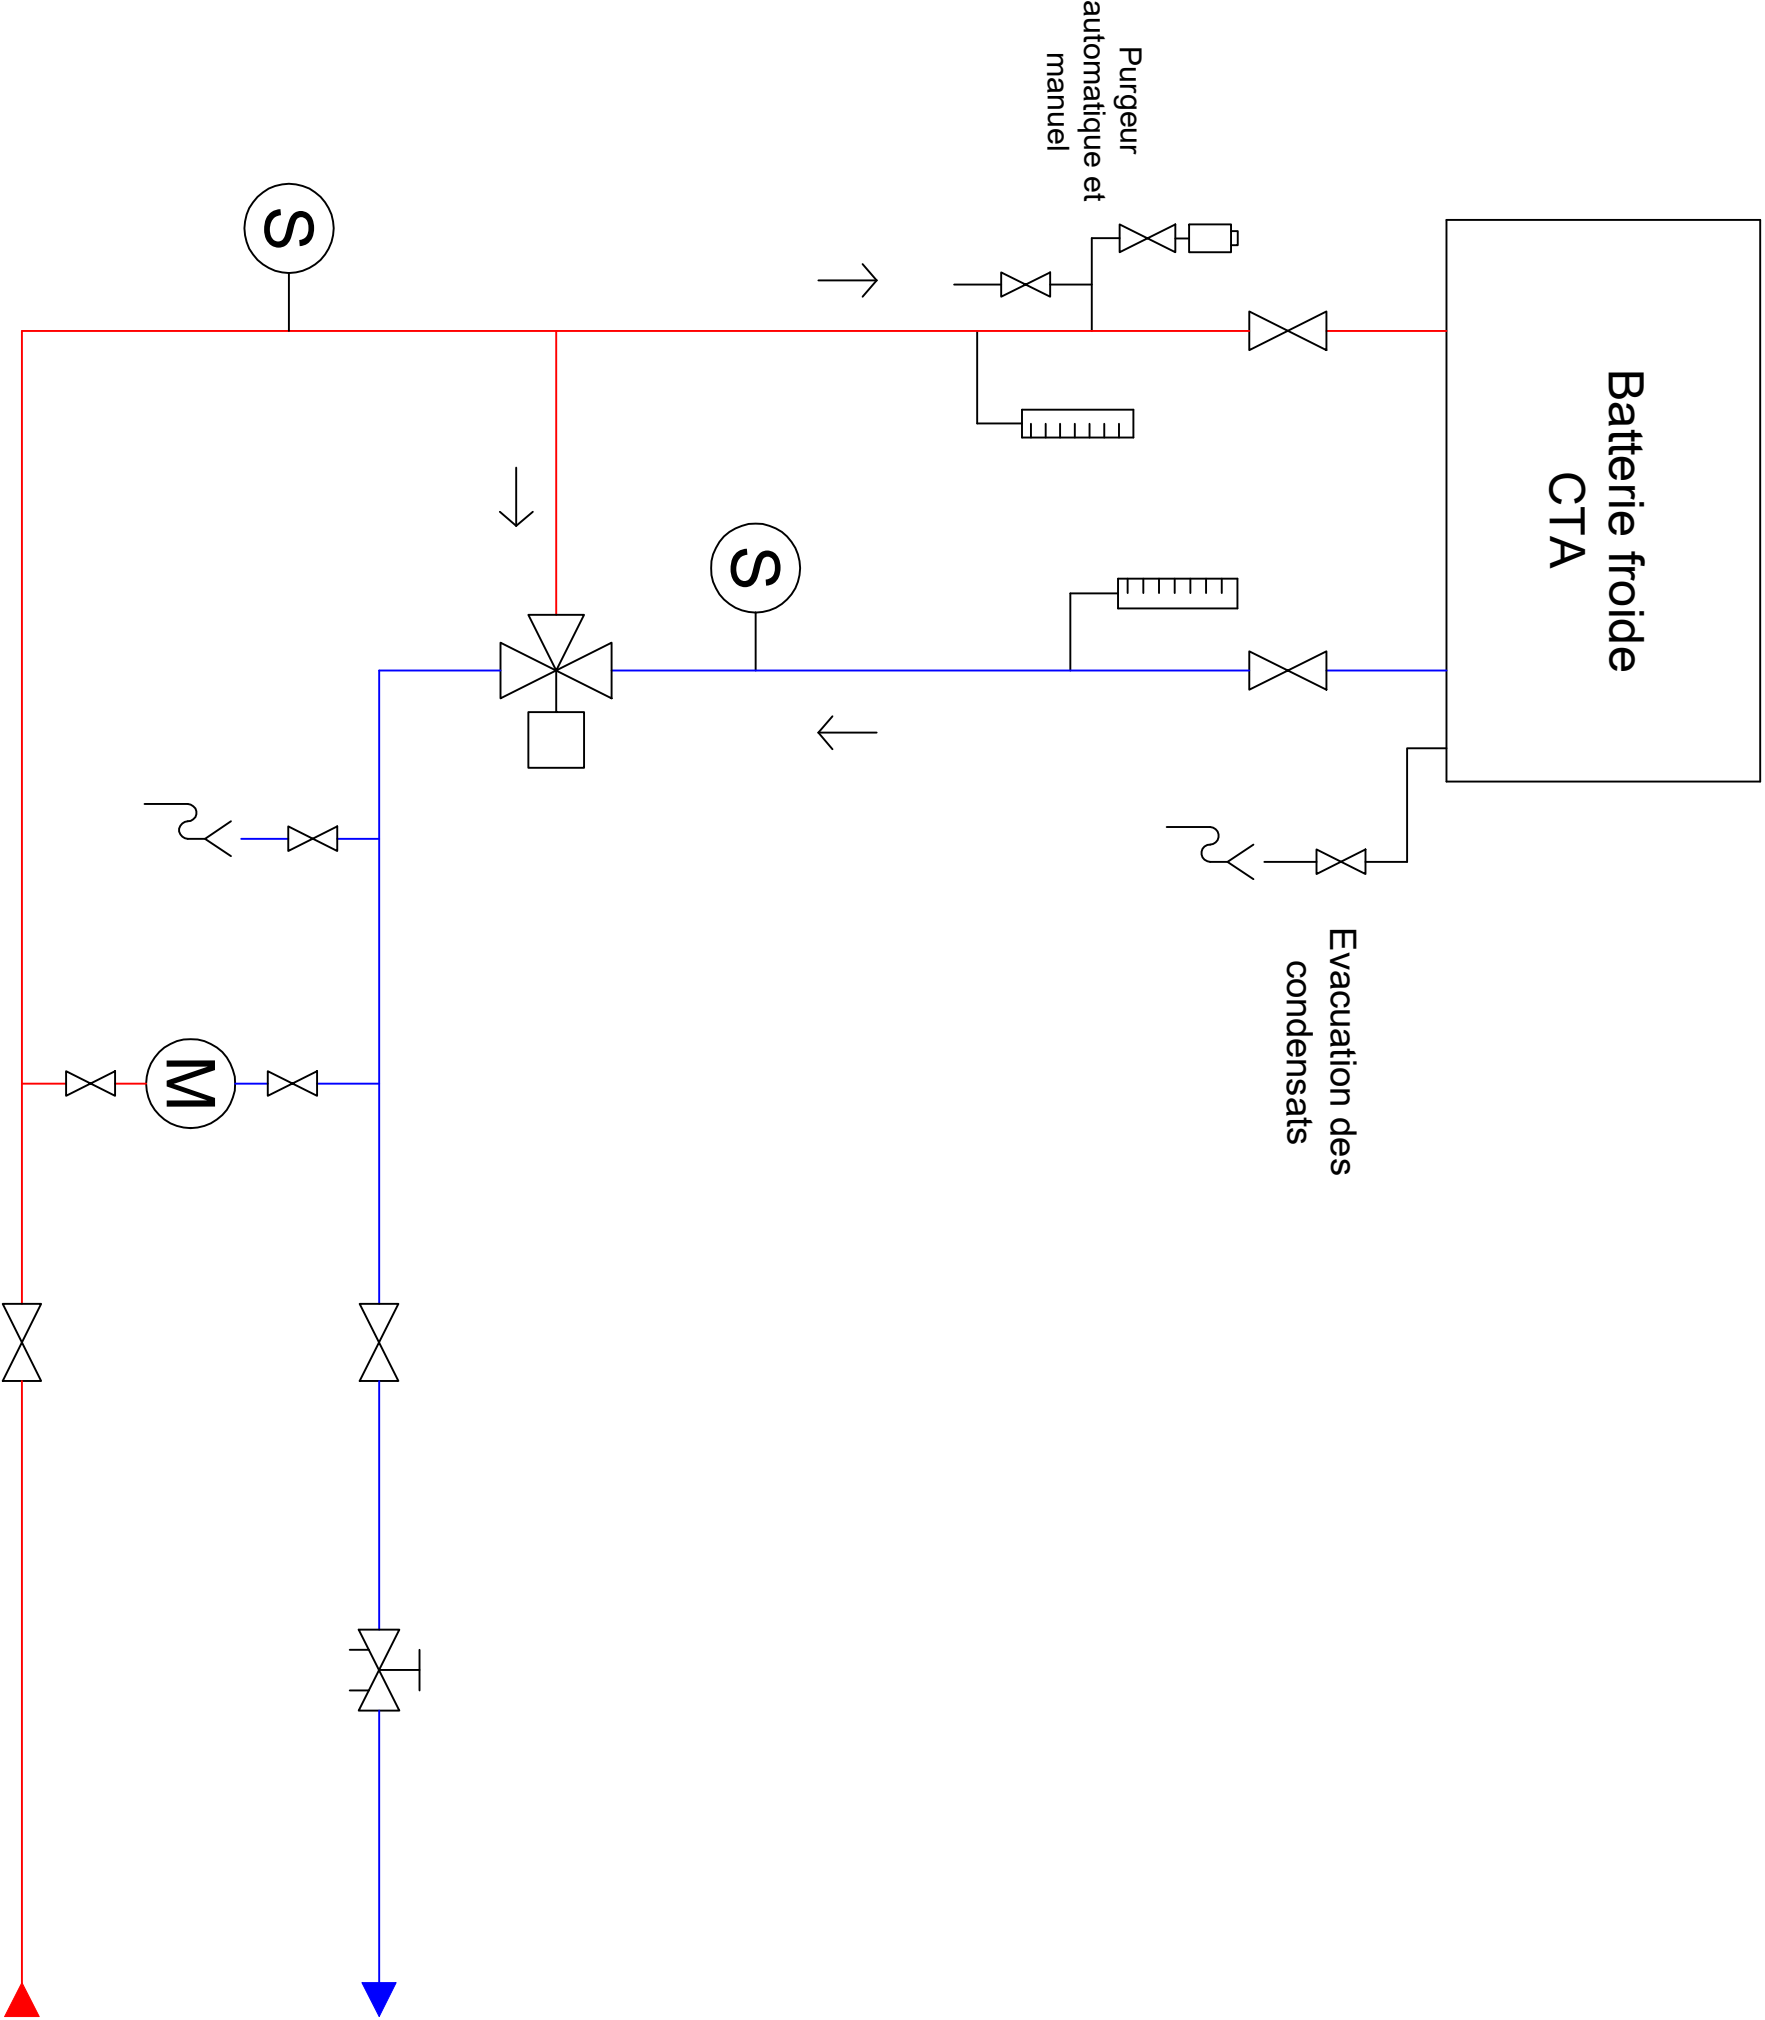

Maitrise d'ouvrage		Bureau d'études	Descriptif du projet		Détails	
Dauphine PSL		SERMET	Ville de Paris		Date : Janv 2024	
			Schéma de raccordement type - Batterie chaude CTA intérieure		Échelle : S0	
					Format : A4	
					Indice : 0	