



Etat Actuel

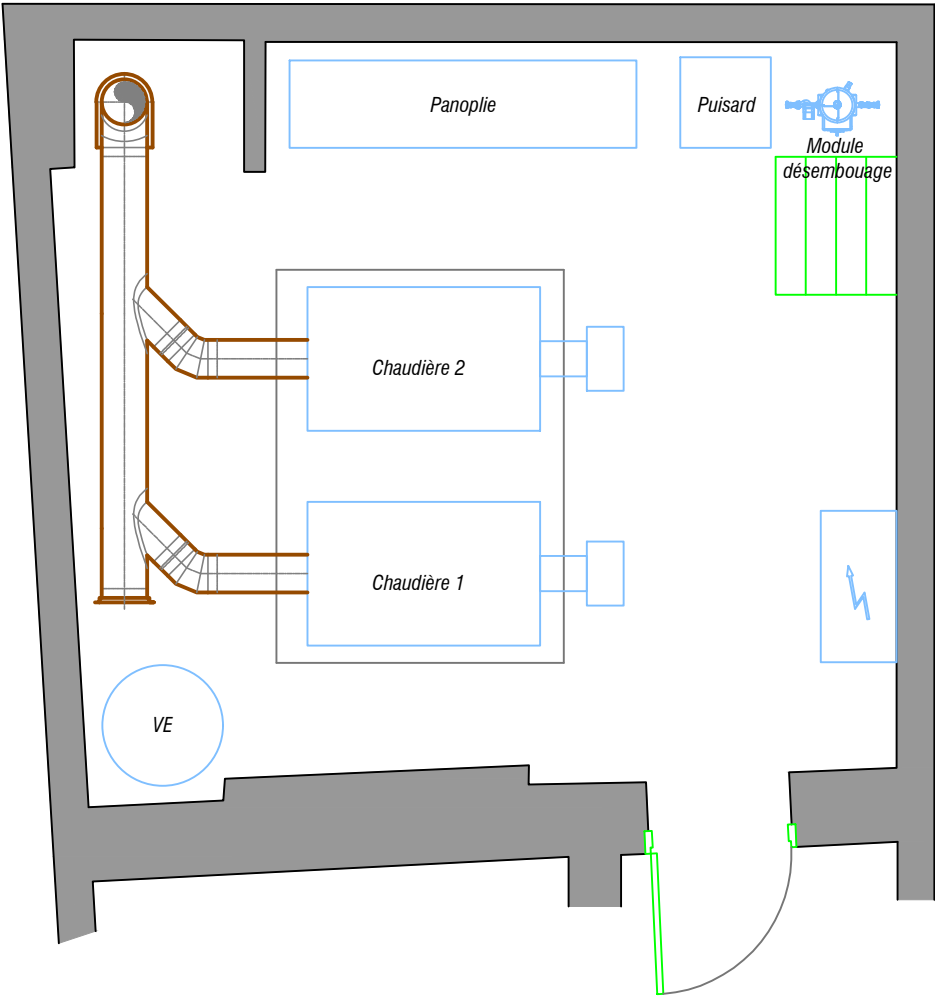

Etat Projeté

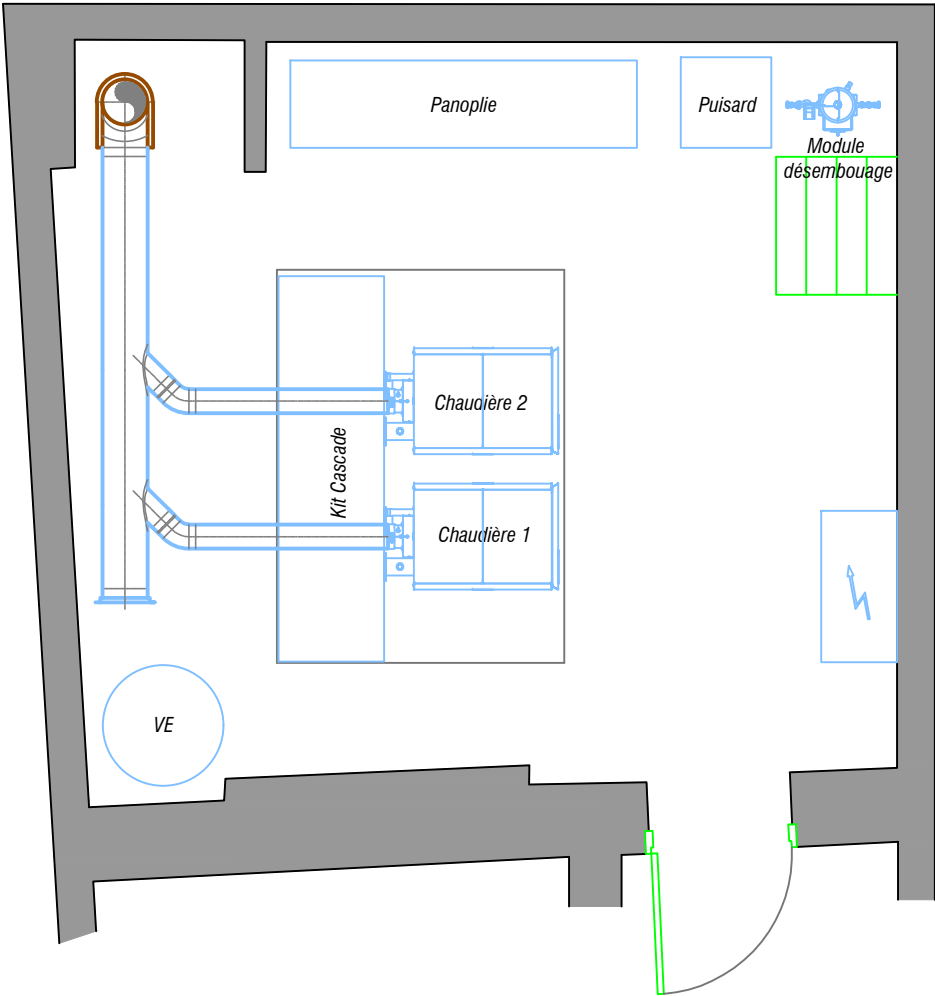



MAITRE D'OEUVRE
IPH INGENIERIE

Pôle Construction et Experts
Avenue Abel Bardin et Charles Benoît
02100 Rouvroy
Tél : 03.23.68.02.00
Courriel : genie-clim@iph-bet.fr


MAITRE D'OUVRAGE
COUR DES COMPTES

13 rue Cambon
75001 Paris

N° PLAN	Travaux de remplacement des chaudières de la Chambre régionale des compte Hauts de France à Arras Principe d'implantation chaufferie				ECHELLE
01					1/50
DOSSIER N°	PHASE	DATE	IND.	DESSINE PAR	VERIFIE PAR
12501	DCE	29/06/2026	A	J.KUBICA	A.POULAIN

Réseau GAZ
existant

Chaudière

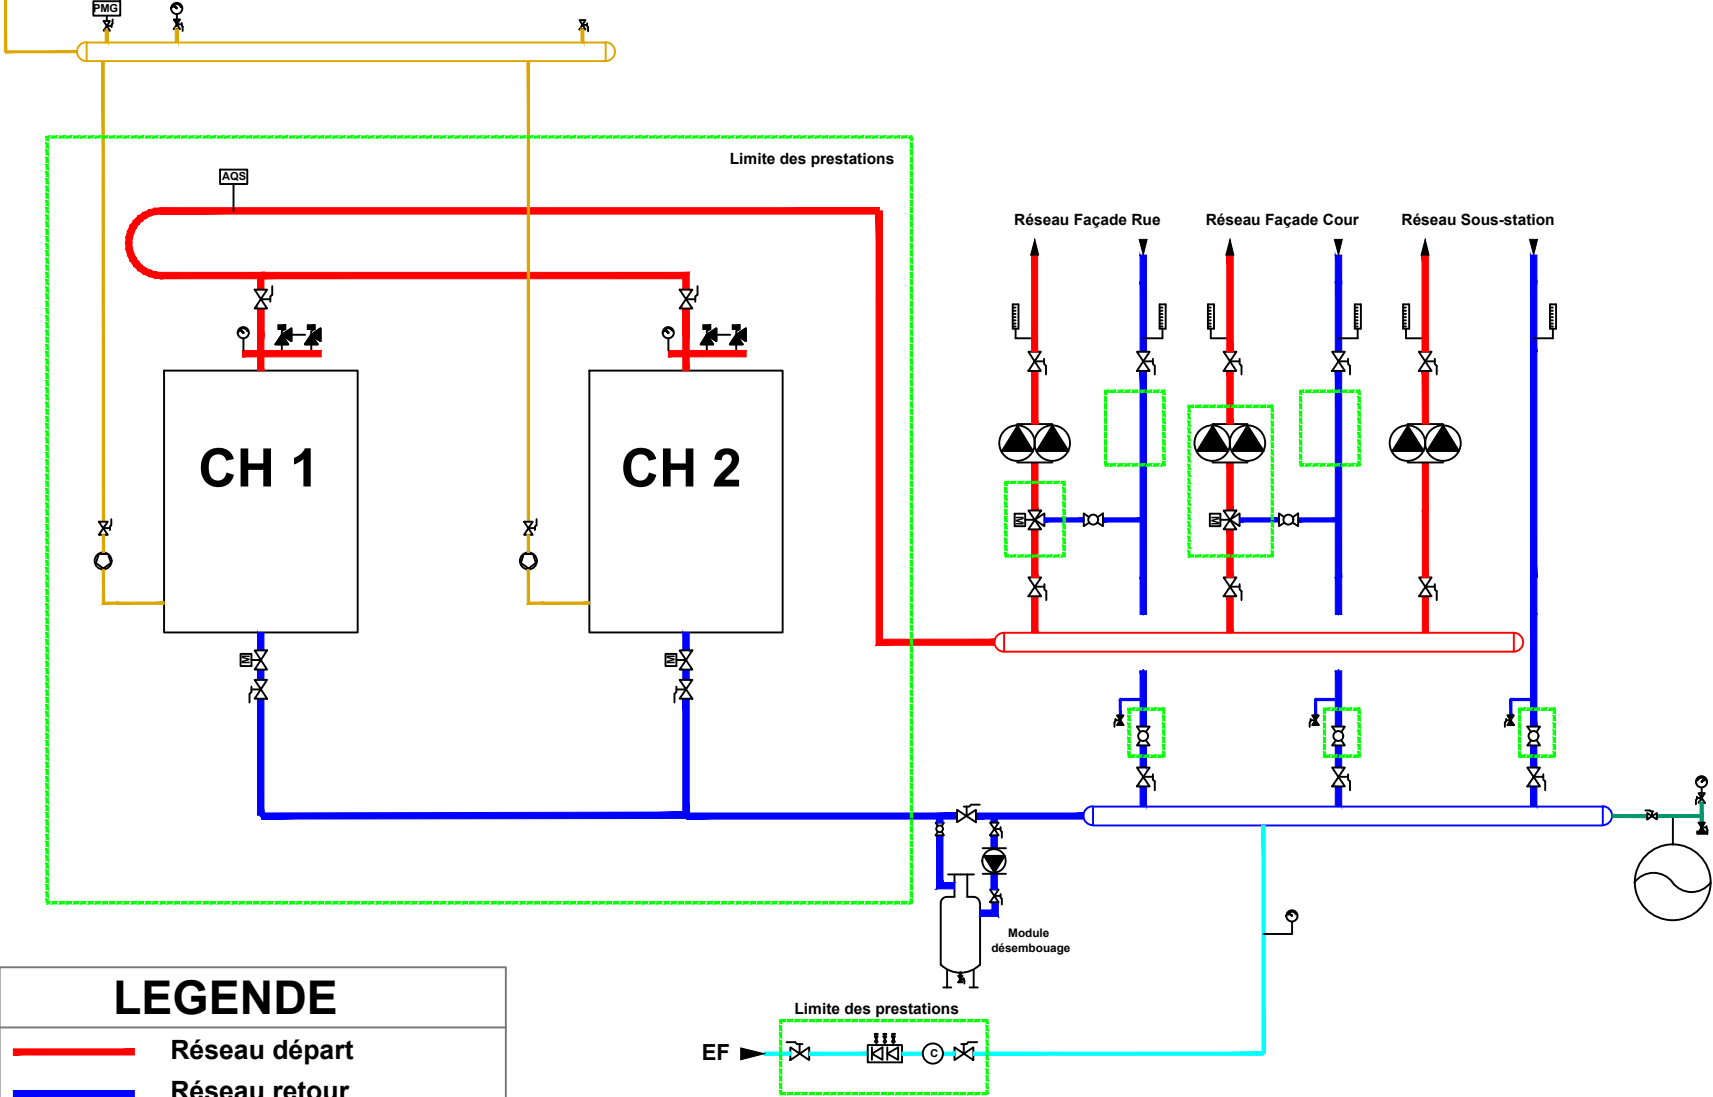

LEGENDE

- Réseau départ
- Réseau retour
- Réseau gaz
- Pressostat Manque Gaz
- Pressostat Manque D'eau
- Thermomètre
- Manomètre
- Soupape de sureté
- Vanne de réglage
- Aquastat de sécurité
- Purgeur automatique
- Vanne 2 voies
- Vanne 3 voies
- Compteur
- Disconnecteur type BA
- Filtre gaz



MAITRE D'OEUVRE
IPH INGENIERIE
Pôle Construction et Experts
Avenue Abel Bardin et Charles Benoît
02100 Rouvroy
Tél : 03.23.68.02.00
Courriel : genie-clim@iph-bet.fr


MAITRE D'OUVRAGE
COUR DES COMPTES

13 rue Cambon
75001 Paris

N° PLAN	Travaux de remplacement des chaudières de la Chambre régionale des compte Hauts de France à Arras Schéma principe - Etat actuel				ECHELLE
02					néant
DOSSIER N°	PHASE	DATE	IND.	DESSINE PAR	VERIFIE PAR
12501	DCE	29/06/2026	A	J.KUBICA	A.POULAIN

Réseau GAZ
existant


Chaudièrie

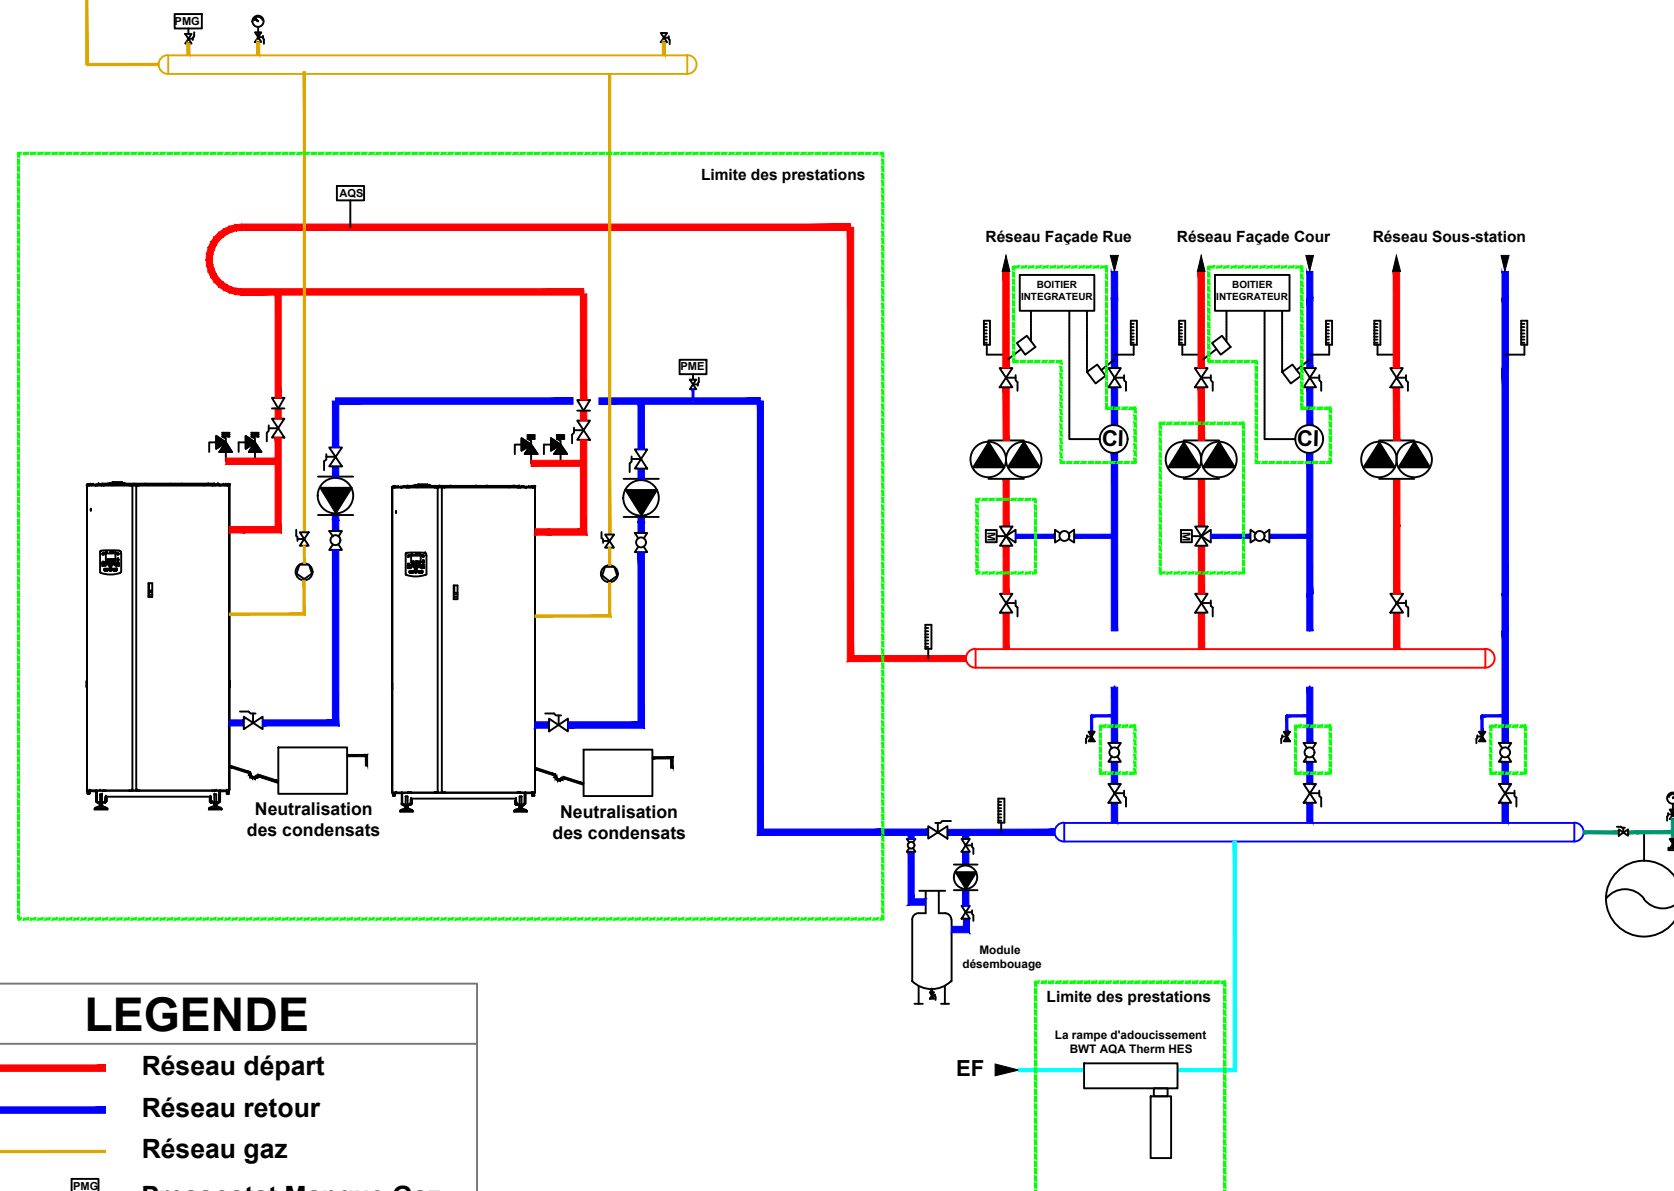

LEGENDE

- Réseau départ
- Réseau retour
- Réseau gaz
- PMG Pressostat Manque Gaz
- PME Pressostat Manque D'eau
- Thermomètre
- Manomètre
- Soupape de sûreté
- Vanne de réglage
- AQS Aquastat de sécurité
- Purgeur automatique
- Vanne 2 voies
- Vanne 3 voies
- Compteur
- Disconnecteur type BA
- Filtre gaz

Sous-station

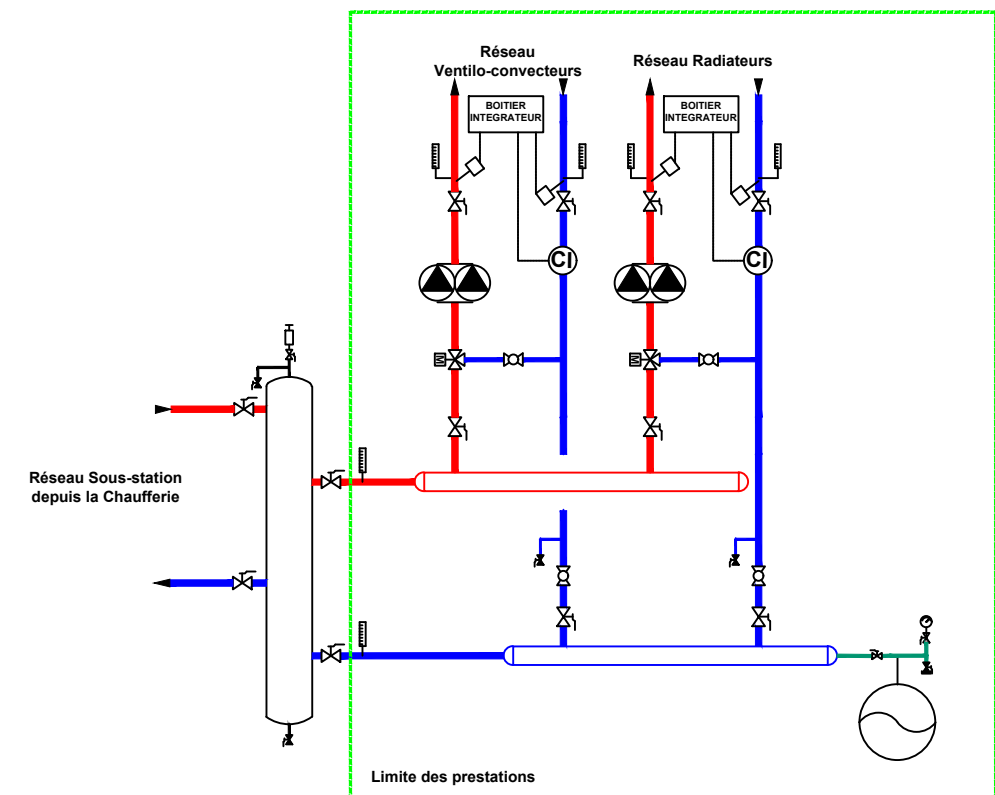


IPH
INGENIERIE

MAITRE D'OEUVRE
IPH INGENIERIE
Pôle Construction et Experts
Avenue Abel Bardin et Charles Benoît
02100 Rouvroy
Tél : 03.23.68.02.00
Courriel : genie-clim@iph-bet.fr

MAITRE D'OUVRAGE
COUR DES COMPTES
13 rue Cambon
75001 Paris

N° PLAN	Travaux de remplacement des chaudières de la Chambre régionale des compte Hauts de France à Arras Schéma principe - Etat projeté				ECHELLE
03					néant
DOSSIER N°	PHASE	DATE	IND.	DESSINE PAR	VERIFIE PAR
12501	DCE	29/06/2026	A	J.KUBICA	A.POULAIN

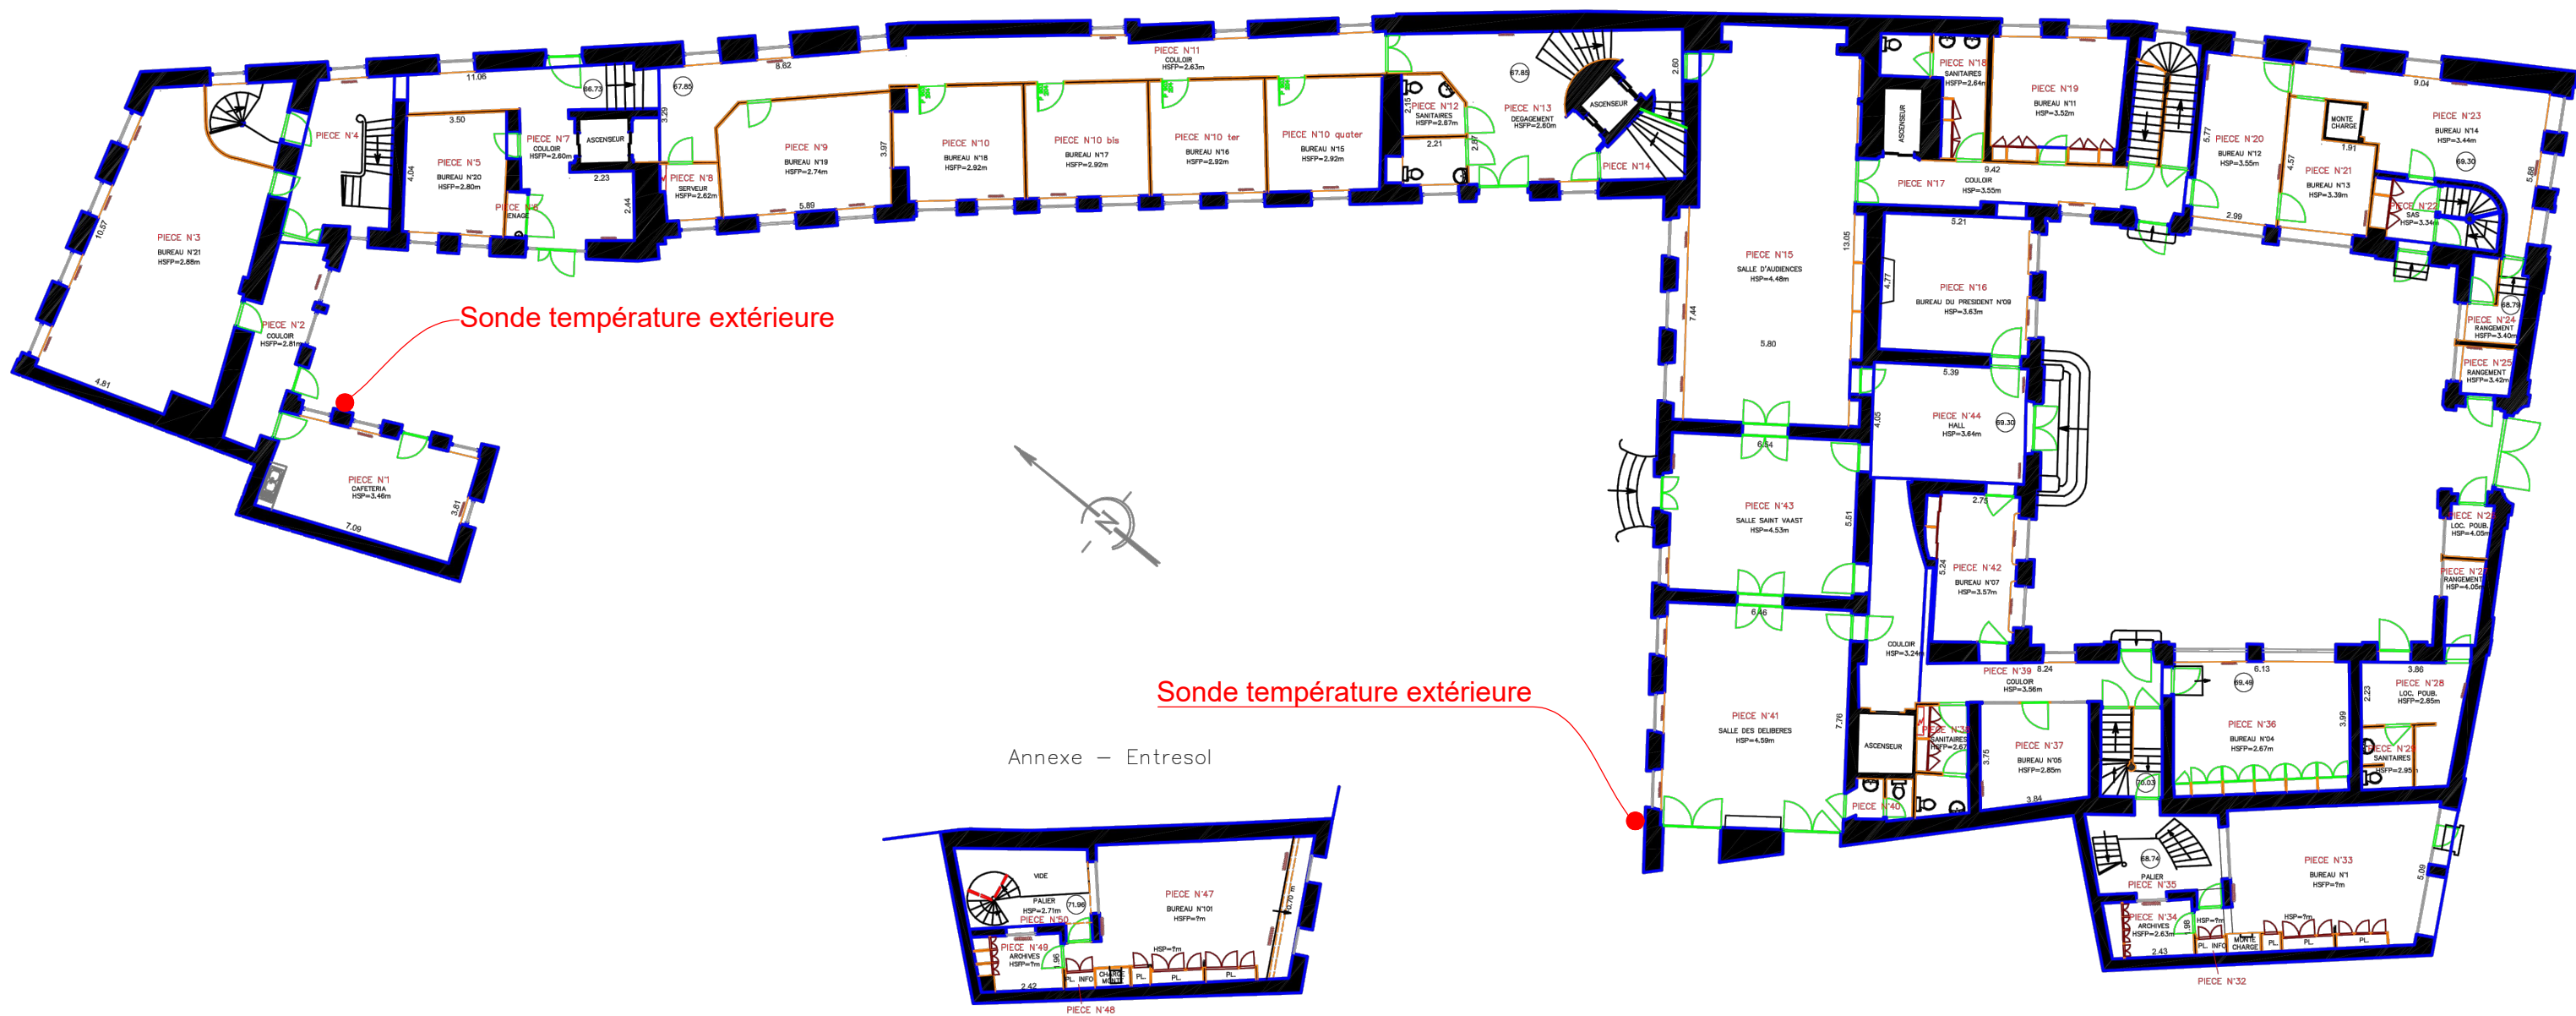



MAITRE D'OEUVRE

IPH INGENIERIE

Pôle Construction et Experts
Avenue Abel Bardin et Charles Benoît
02100 Rouvroy
Tél : 03.23.68.02.00
Courriel : genie-clim@iph-bet.fr

MAITRE D'OUVRAGE

COUR DES COMPTES

13 rue Cambon
75001 Paris

N° PLAN	Travaux de remplacement des chaudières de la Chambre régionale des compte Hauts de France à Arras Plan d'implantation des sondes température- Etat projeté				ECHELLE
04					néant

DOSSIER N°	PHASE	DATE	IND.	DESSINE PAR	VERIFIE PAR
12501	DCE	29/06/2026	A	J.KUBICA	A.POULAIN