




6.2 DOCUMENTS GRAPHIQUES

PLANCHE 70

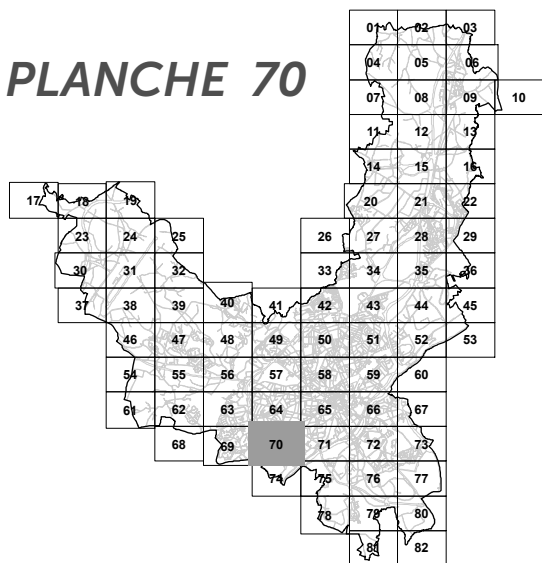

Version d'approbation par le Conseil Communautaire de Limoges Métropole en date du 26 juin 2019

Prescriptions

UB2 Exemple de dénomination d'une zone

- Le contour des zones du PLU
- Bâtiments patrimoniaux protégés au titre de l'article L151-19 du Code de l'Urbanisme (dont les références inscrites sur ce plan sont reportées dans l'annexe 7.1)
- Chemin piétonnier
- Périmètre d'attente de projet d'aménagement global (PAPAG)
- Orientation d'Aménagement et de Programmation (OAP)
- Point de vue

Marge de construction (article L111-6 à -8 du code de l'Urbanisme)

- Marge de recul imposée le long des voies pour les constructions d'habitation
- Marge de recul imposée pour les constructions autres qu'habitation

Emplacement réservé au titre du L151-41

- Voirie
- Espace vert
- Logement social
- Cheminement piéton
- Equipement public
- 55 Numéro d'emplacement réservé

- Haie, alignement d'arbres
- Espace boisé classé
- Espace vert d'intérêt paysager
- ✱ Arbre remarquable du PLU
- Linéaire artisanal et commercial
- Linéaire toutes activités
- /// Itinéraire cyclable existant


Informations

Risques miniers : Interdictions

- Effondrements localisés puits
- Effondrements localisés travaux
- Tassement dépôt
- Tassements travaux
- Exploitations agricoles
- Marge de recul des exploitations agricoles
- Périmètre archéologique

MM Plan d'Exposition au Bruit (PEB)

- Périmètre des zones inondables (Vienne, Aureance, Auzette et Valoine)
- Zone d'Aménagement Concerté (ZAC)
- Secteur d'Information sur les Sols (SIS)

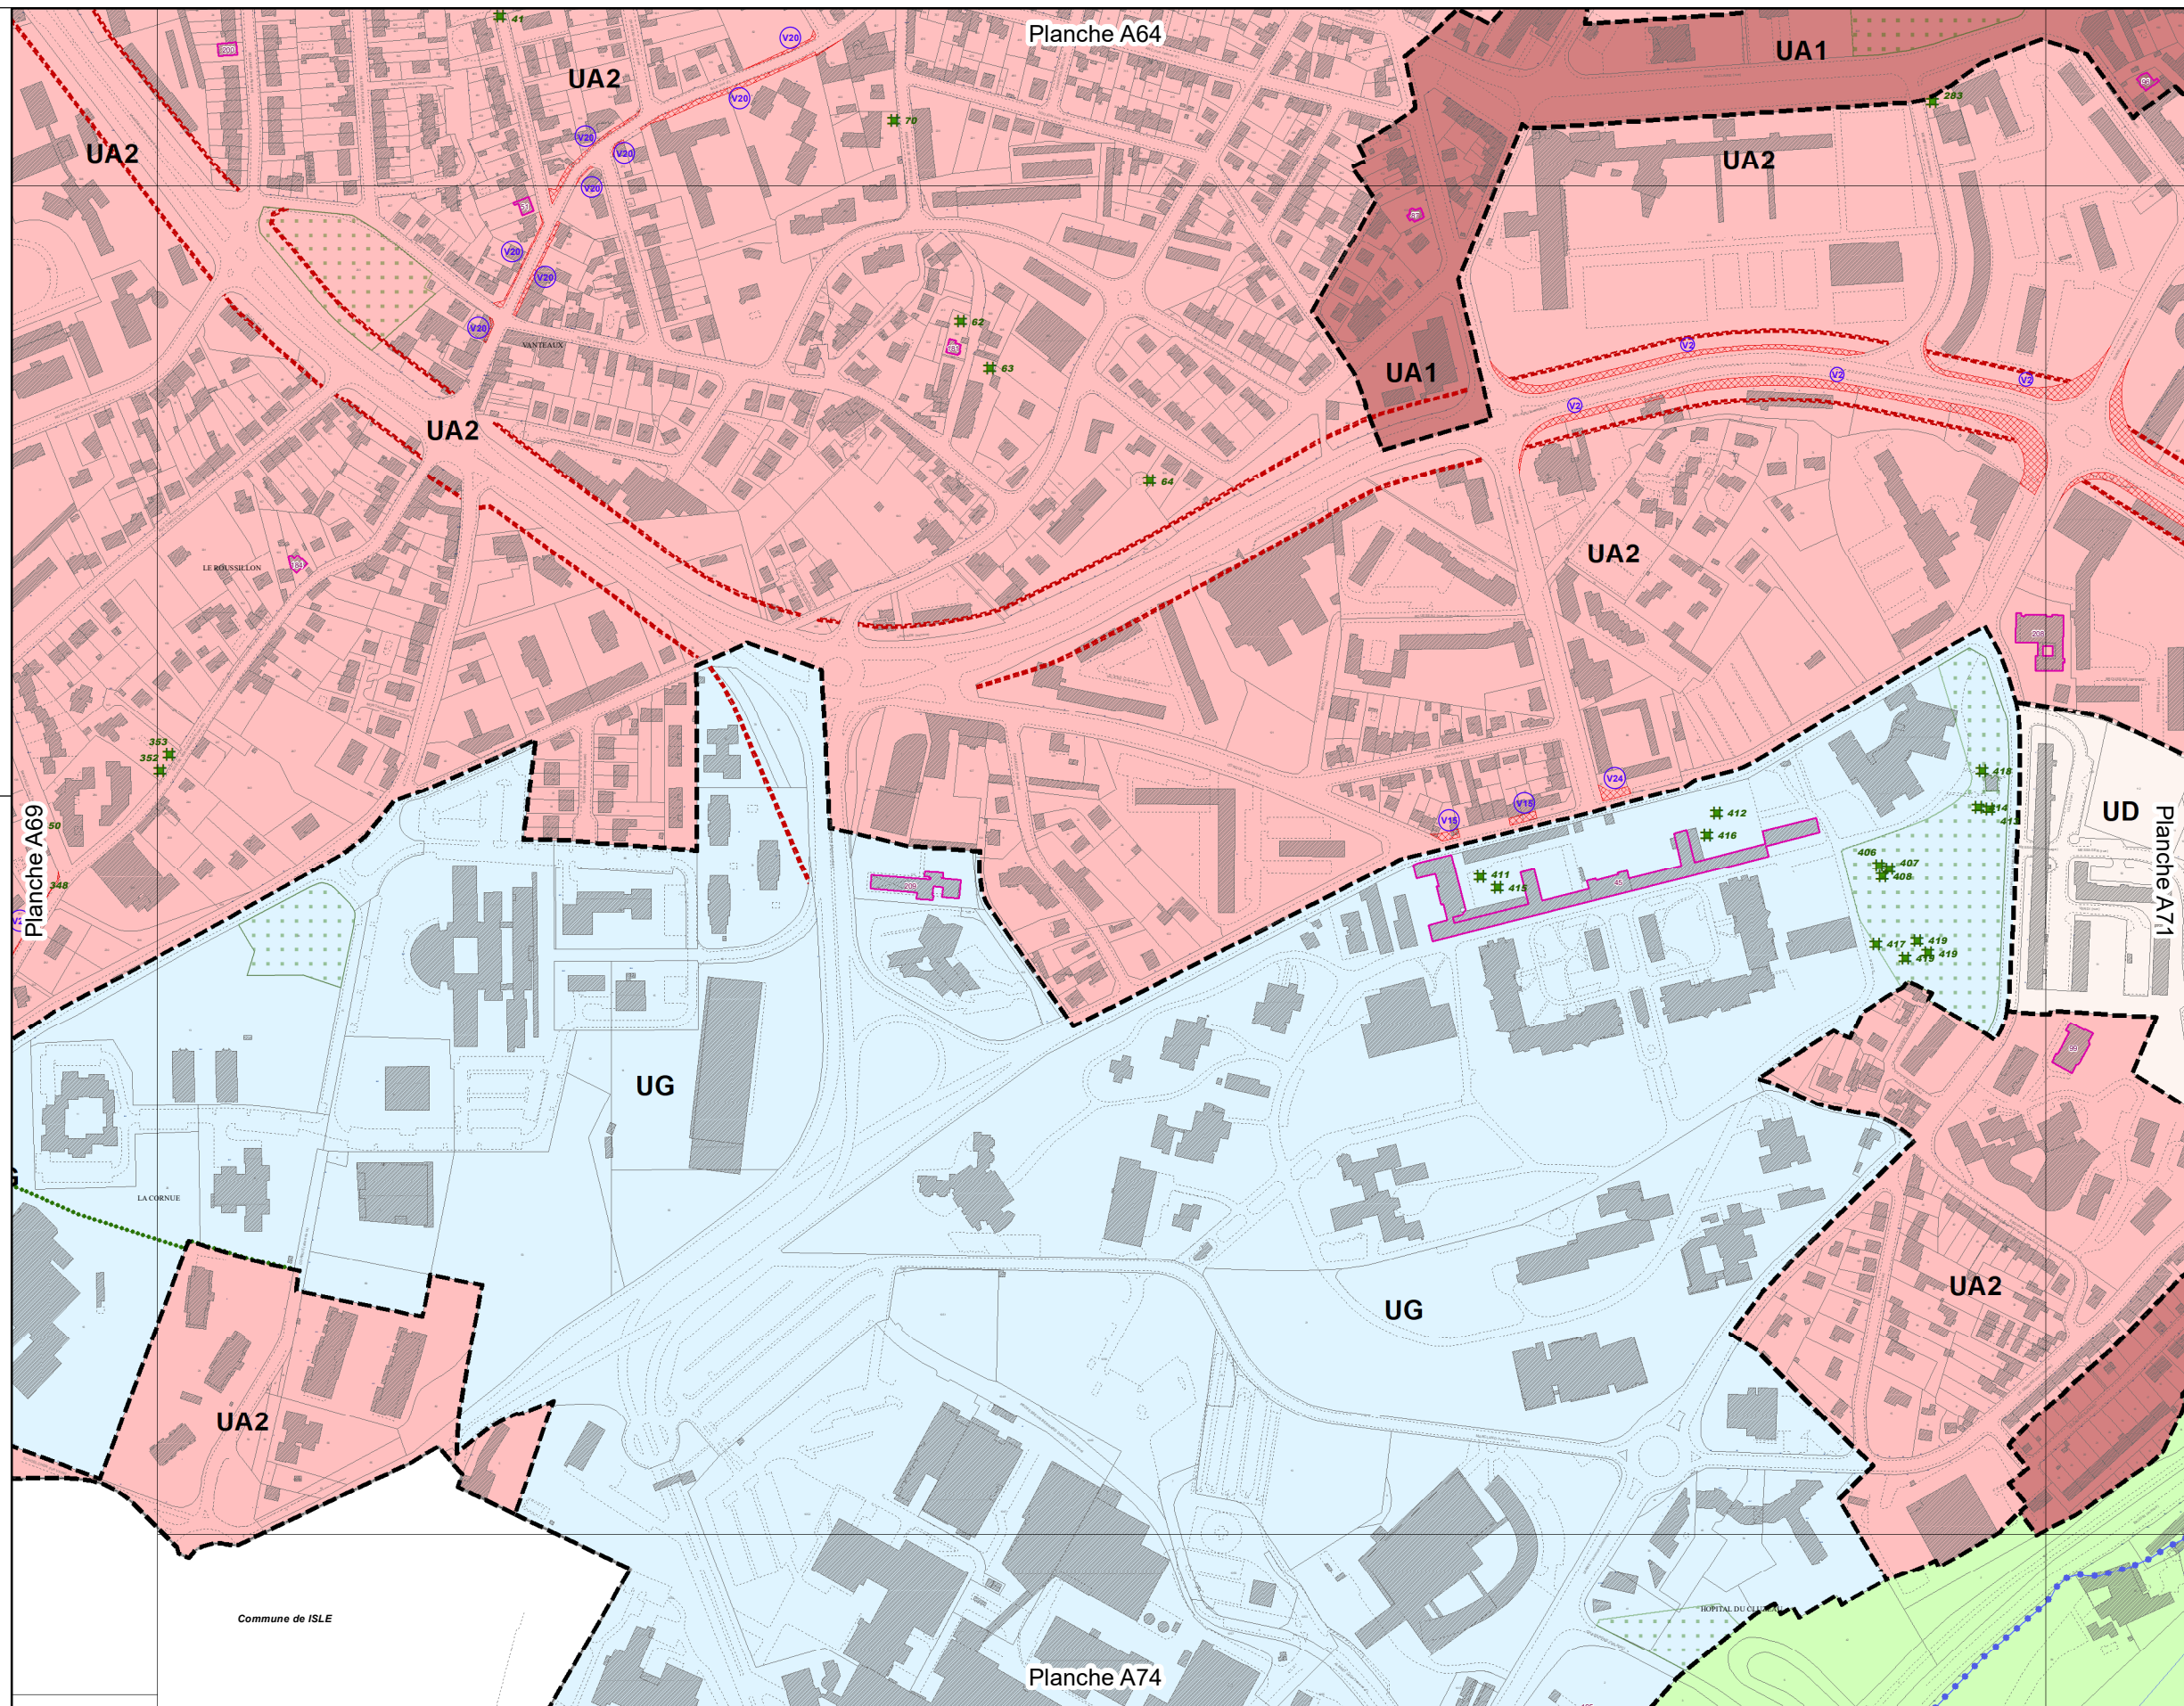

Echelle : 1:5 000

Tout agrandissement ou réduction de ce plan ne pourra donner lieu à interprétation exacte du règlement du PLU.
Les informations légales d'urbanisme pourront être délivrées sur demande par la Ville de Limoges.

sources :
Direction du Développement Urbain - Mairie de Limoges
Direction Générale des Impôts - fond de plan cadastral mis à jour en 2018

Ville de Limoges
Pôle Attractivité et Développement de la ville
Direction du Développement Urbain
Place Léon Belouelle
87 031 - LIMOGES Cedex
Tél : 05 55 45 38 31 (2)

A 70