


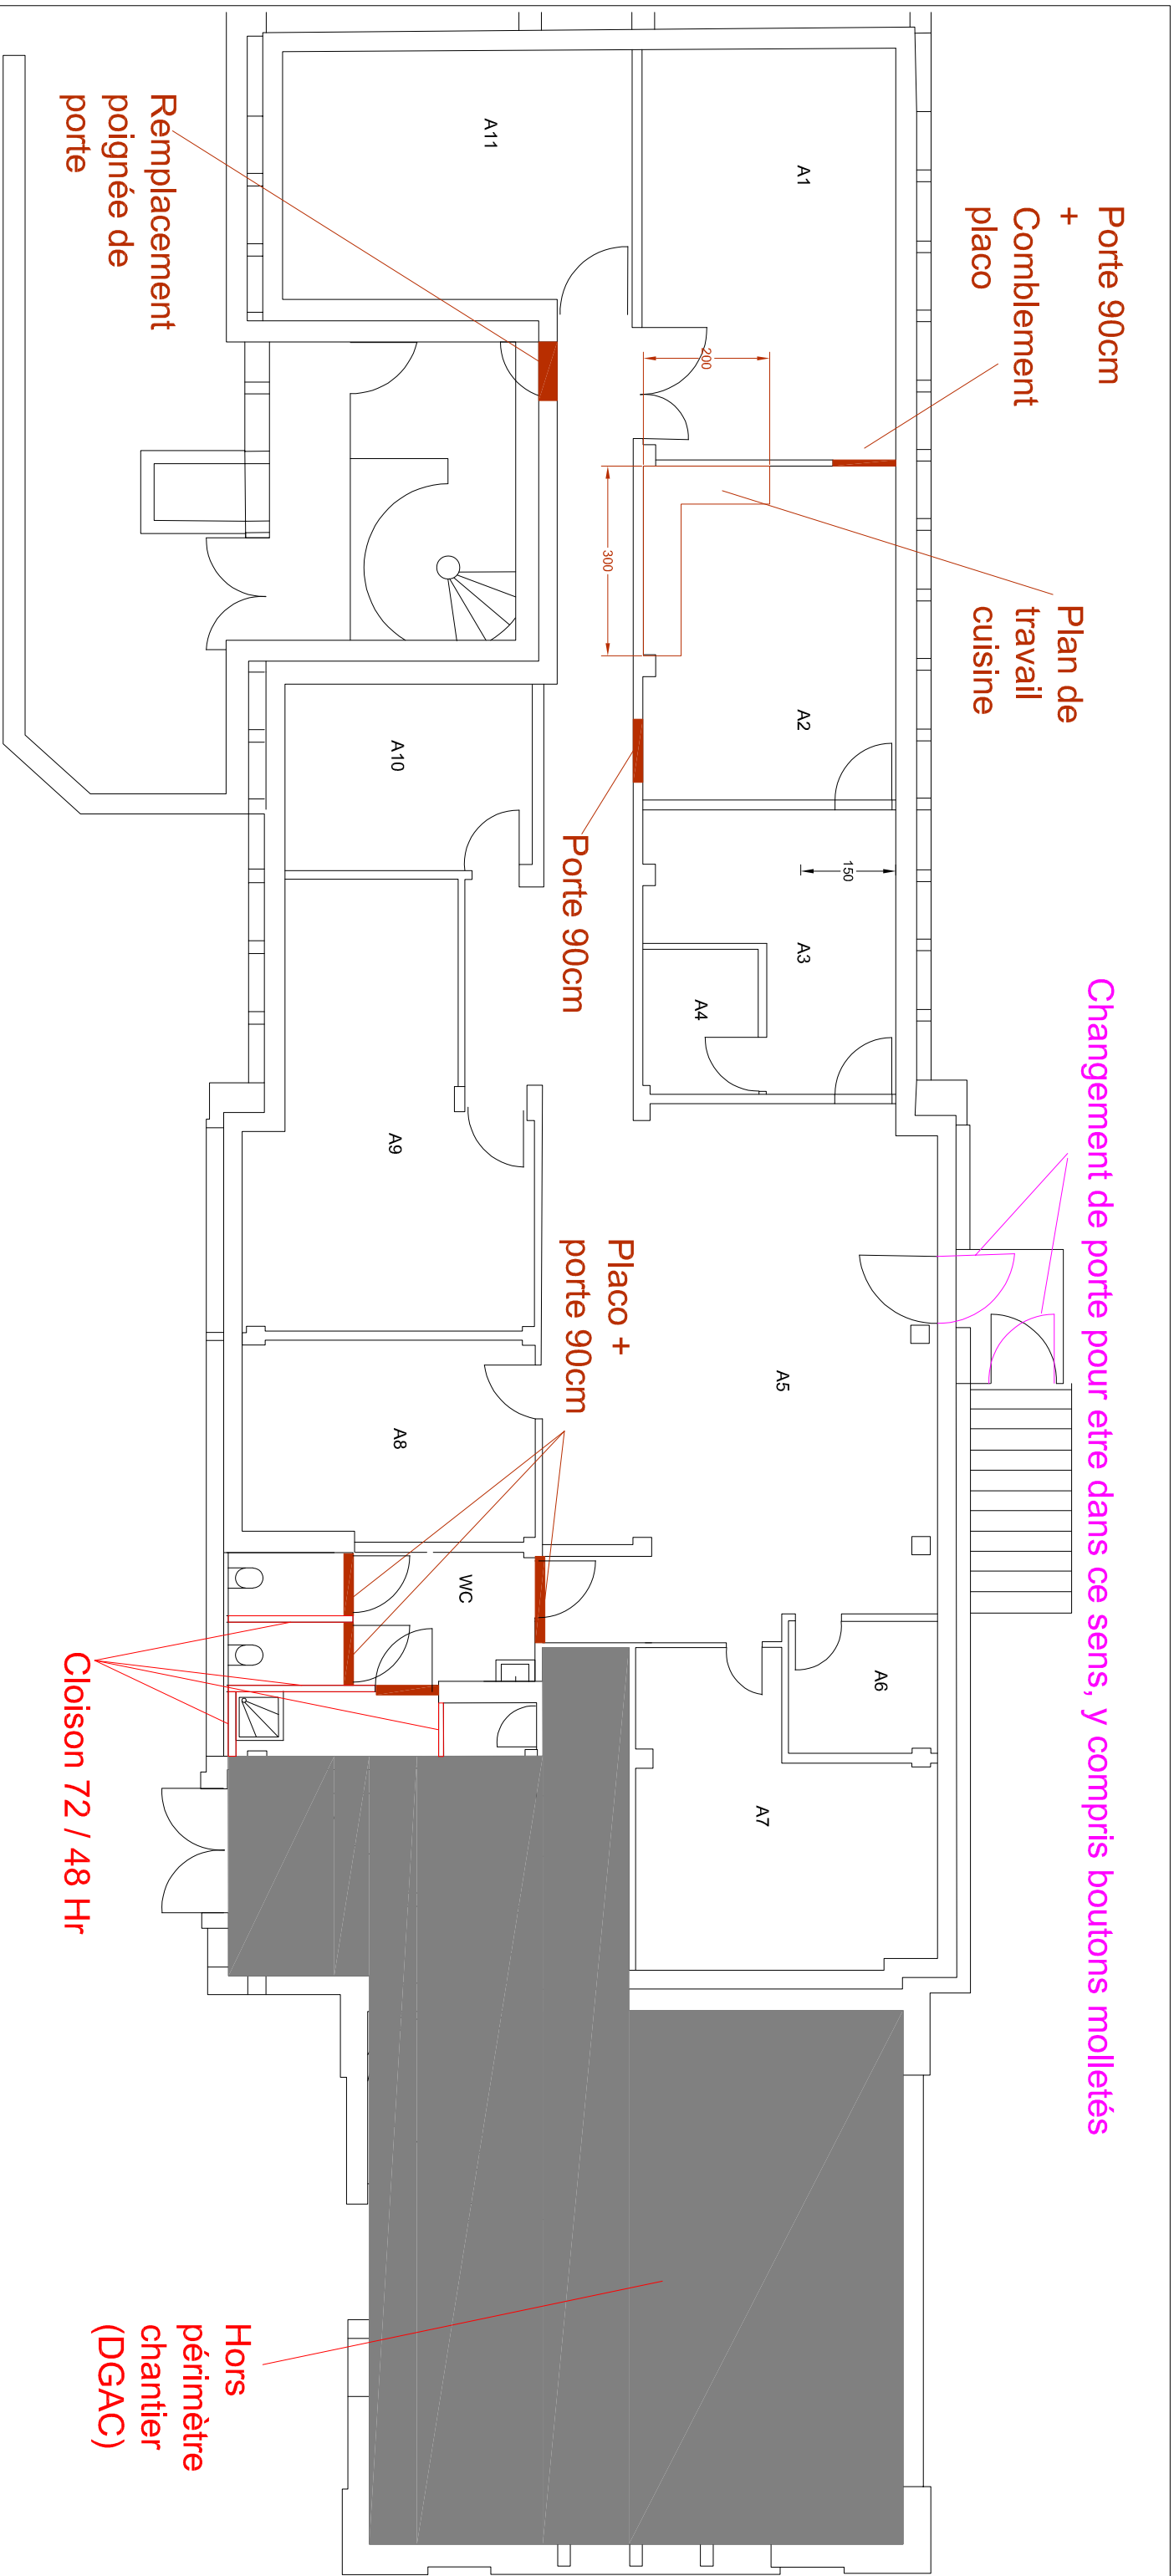

Maîtrise d'ouvrage :



METEO FRANCE
CDM PERPIGNAN Aéroport de Perpignan-
Riversalles
66000 Perpignan

Bureau d'études :



ARRO Ingénierie
8 Avenue des Thébaudières
44800 Saint-Herblain
09-73-11-99-66
contact@arro-ing.fr

REHABILITATION DU CM66					DCE		FOLIO 1/1	
Projet Cloisonnement				Niveau RDC				
AFFAIRE	LOT	CLO	INDICE	ECHELLE	FORMAT	DATE	DESSIN	
25026		CLO	Ø	1/100e	A3	30/04/2025	TMO	
CE PLAN EST PROPRIETE DE ARRO INGENIERIE. TOUTE REPRODUCTION OU DIVULGATION EST INTERDITE SANS ACCORD ECRIT								