


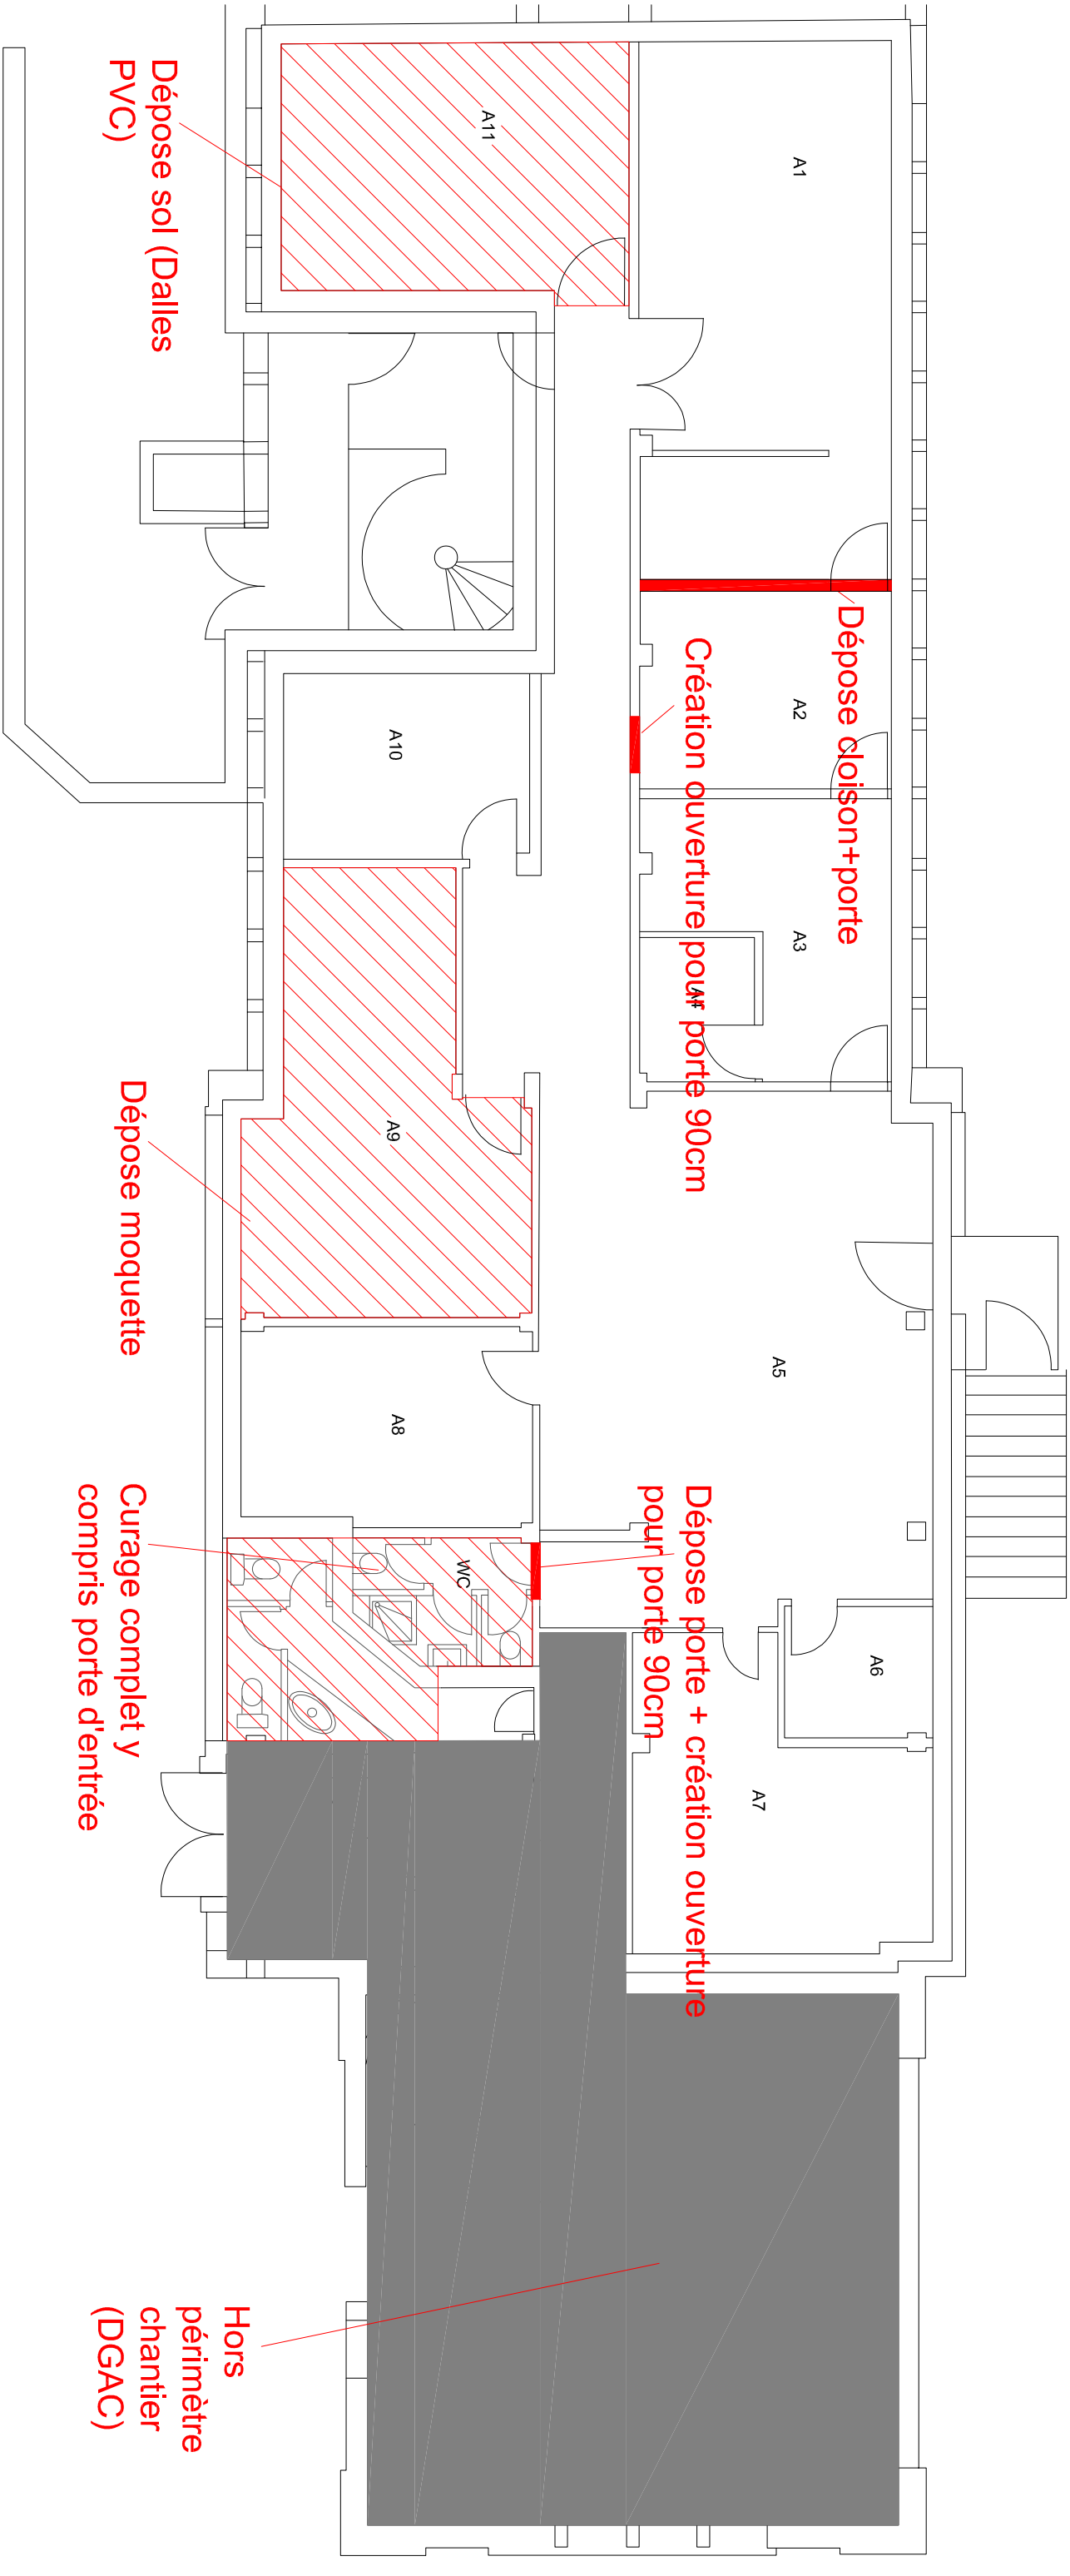

Maitrise d'ouvrage :

Bureau d'études :



METEO FRANCE
CDM PERPIGNAN Aéroport de Perpignan-
Riversalles
66000 Perpignan

ARRO Ingénierie
8 Avenue des Trébaudières
44800 Saint-Herblain
09-73-11-99-66
contact@arro-ing.fr

REHABILITATION DU CM66						DCE	FOLIO
CURAGE						Niveau RDC	1/1
AFFAIRE	LOT	INDICE	ECHELLE	FORMAT	DATE	DESSIN	
25026	CURAGE	Ø	1/100e	A3	30/04/2025	TMO	

CE PLAN EST PROPRIETE DE ARRO INGENIERIE, TOUTE REPRODUCTION OU DIVULGATION EST INTERDITE SANS ACCORD ECRIT