


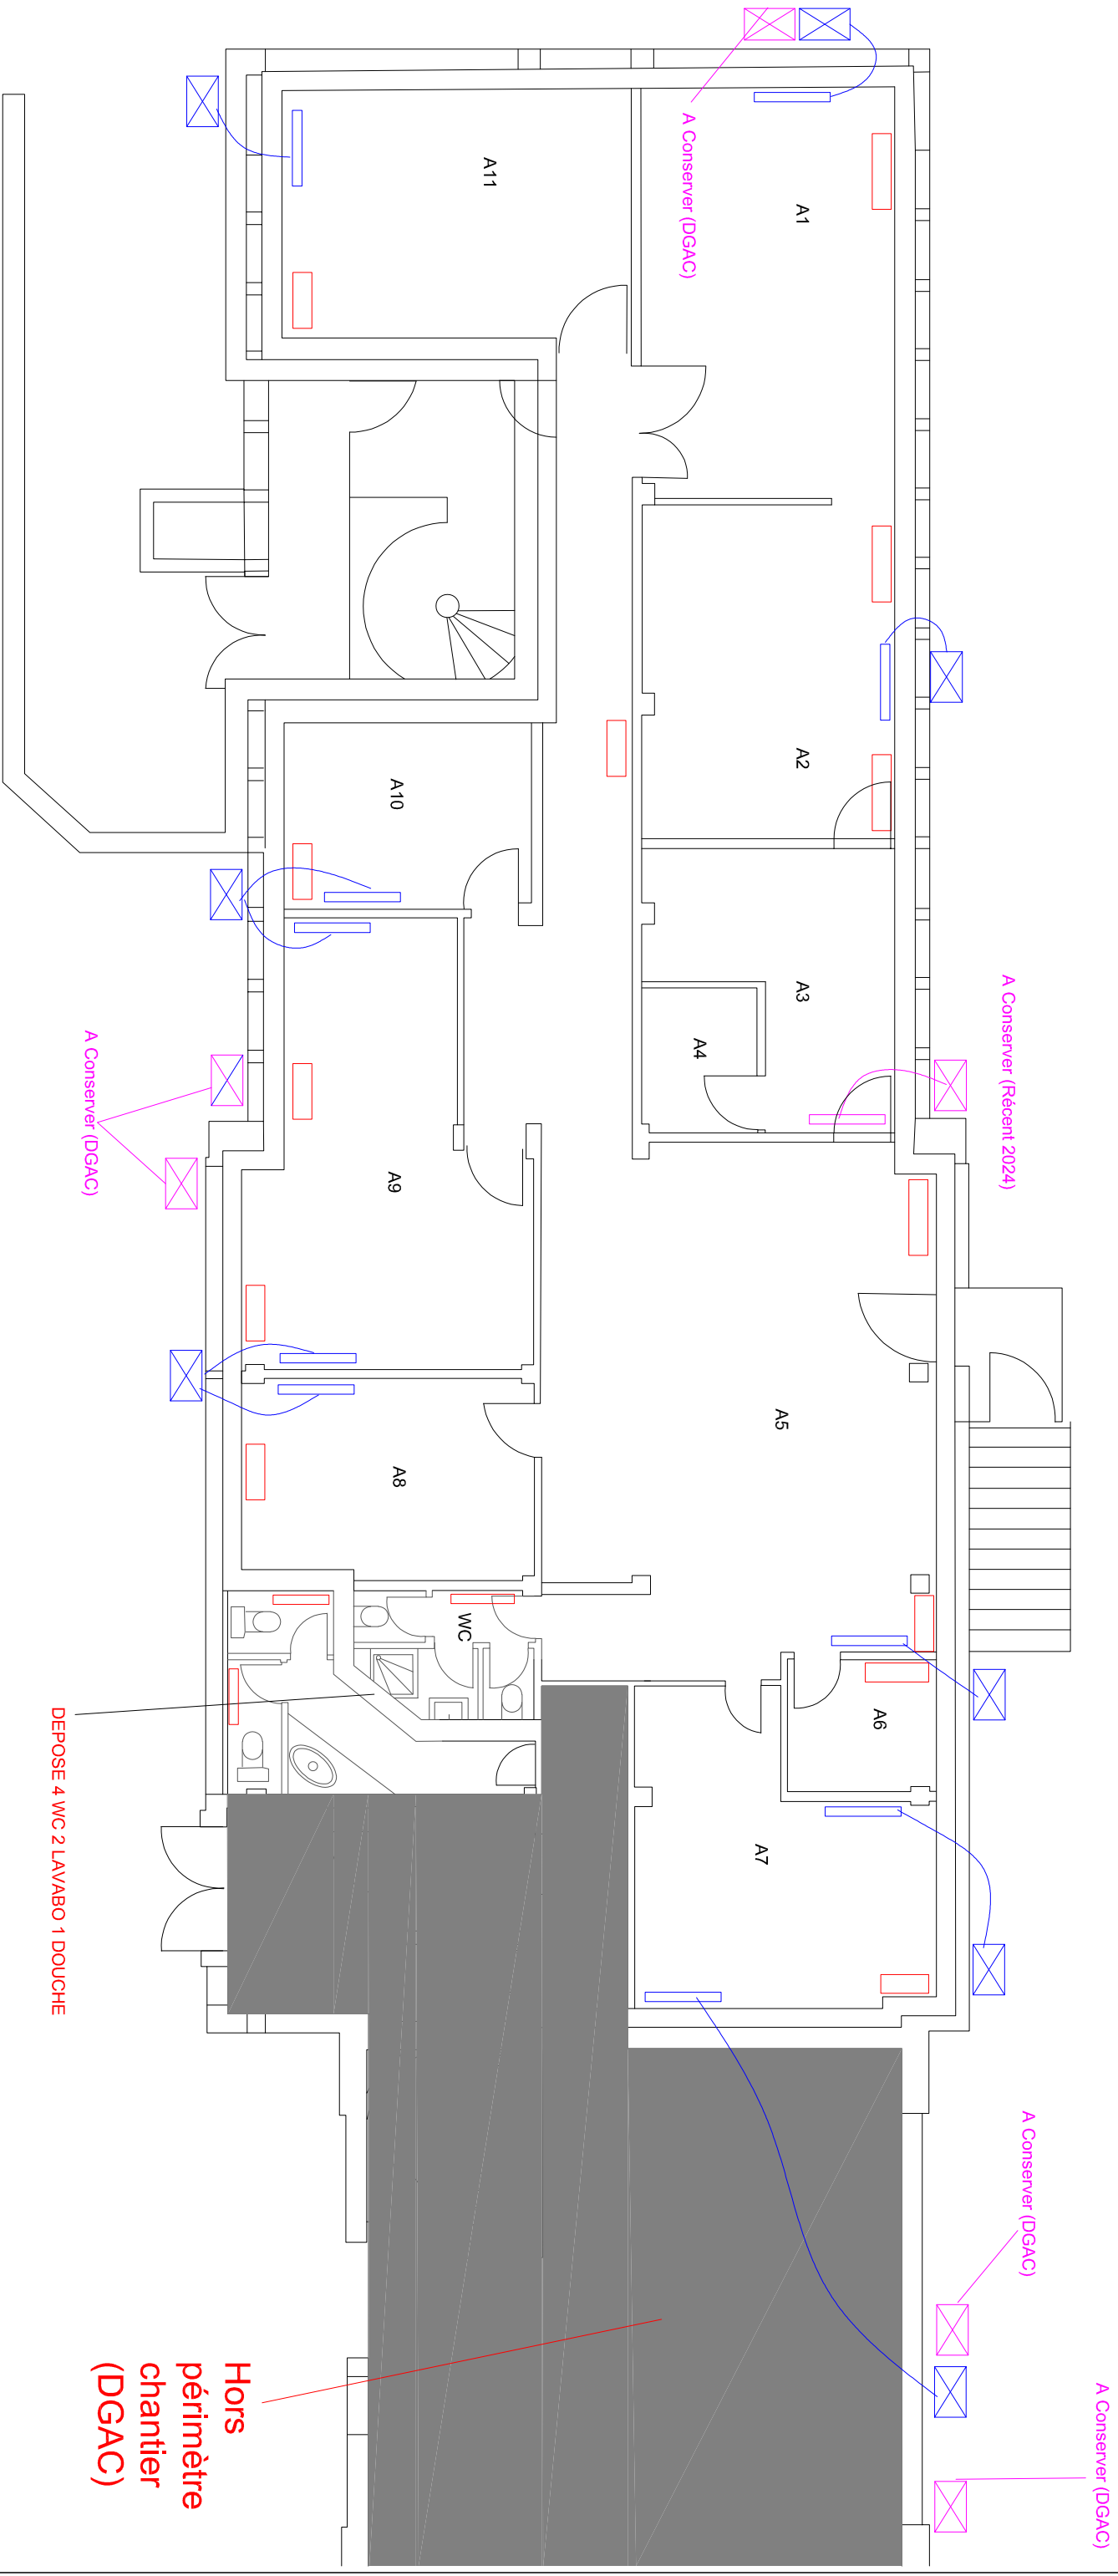

	RADIATEUR (x16)
	CLIMATISATION UI (x10 UI)
	CLIMATISATION UE (x8 UE)

DEPOSE 4 WC 2 LAVABO 1 DOUCHE

Hors
périmètre
chantier
(DGAC)

Maitrise d'ouvrage :



**METEO
FRANCE**

METEO FRANCE

CDM PERPIGNAN Aérodrôme de Perpignan-
Riversaltes
66000 Perpignan

Bureau d'études :



ARRO Ingénierie

8 Avenue des Thébaudières
44800 Saint-Herblain
09-73-11-99-66

contact@arro-ing.fr

REHABILITATION DU CM66

DEPOSE FLUIDES CVC

25026

CVC

INDICE

Ø

ECHELLE
1/100e

2

DATE
30/04/2025

DCE

FOLIO
1/1

DESSIN

TMO

CE PLAN EST PROPRIETE DE ARRO INGENIERIE, TOUTE REPRODUCTION OU DIVULGATION EST INTERDITE SANS ACCORD ECRIT