


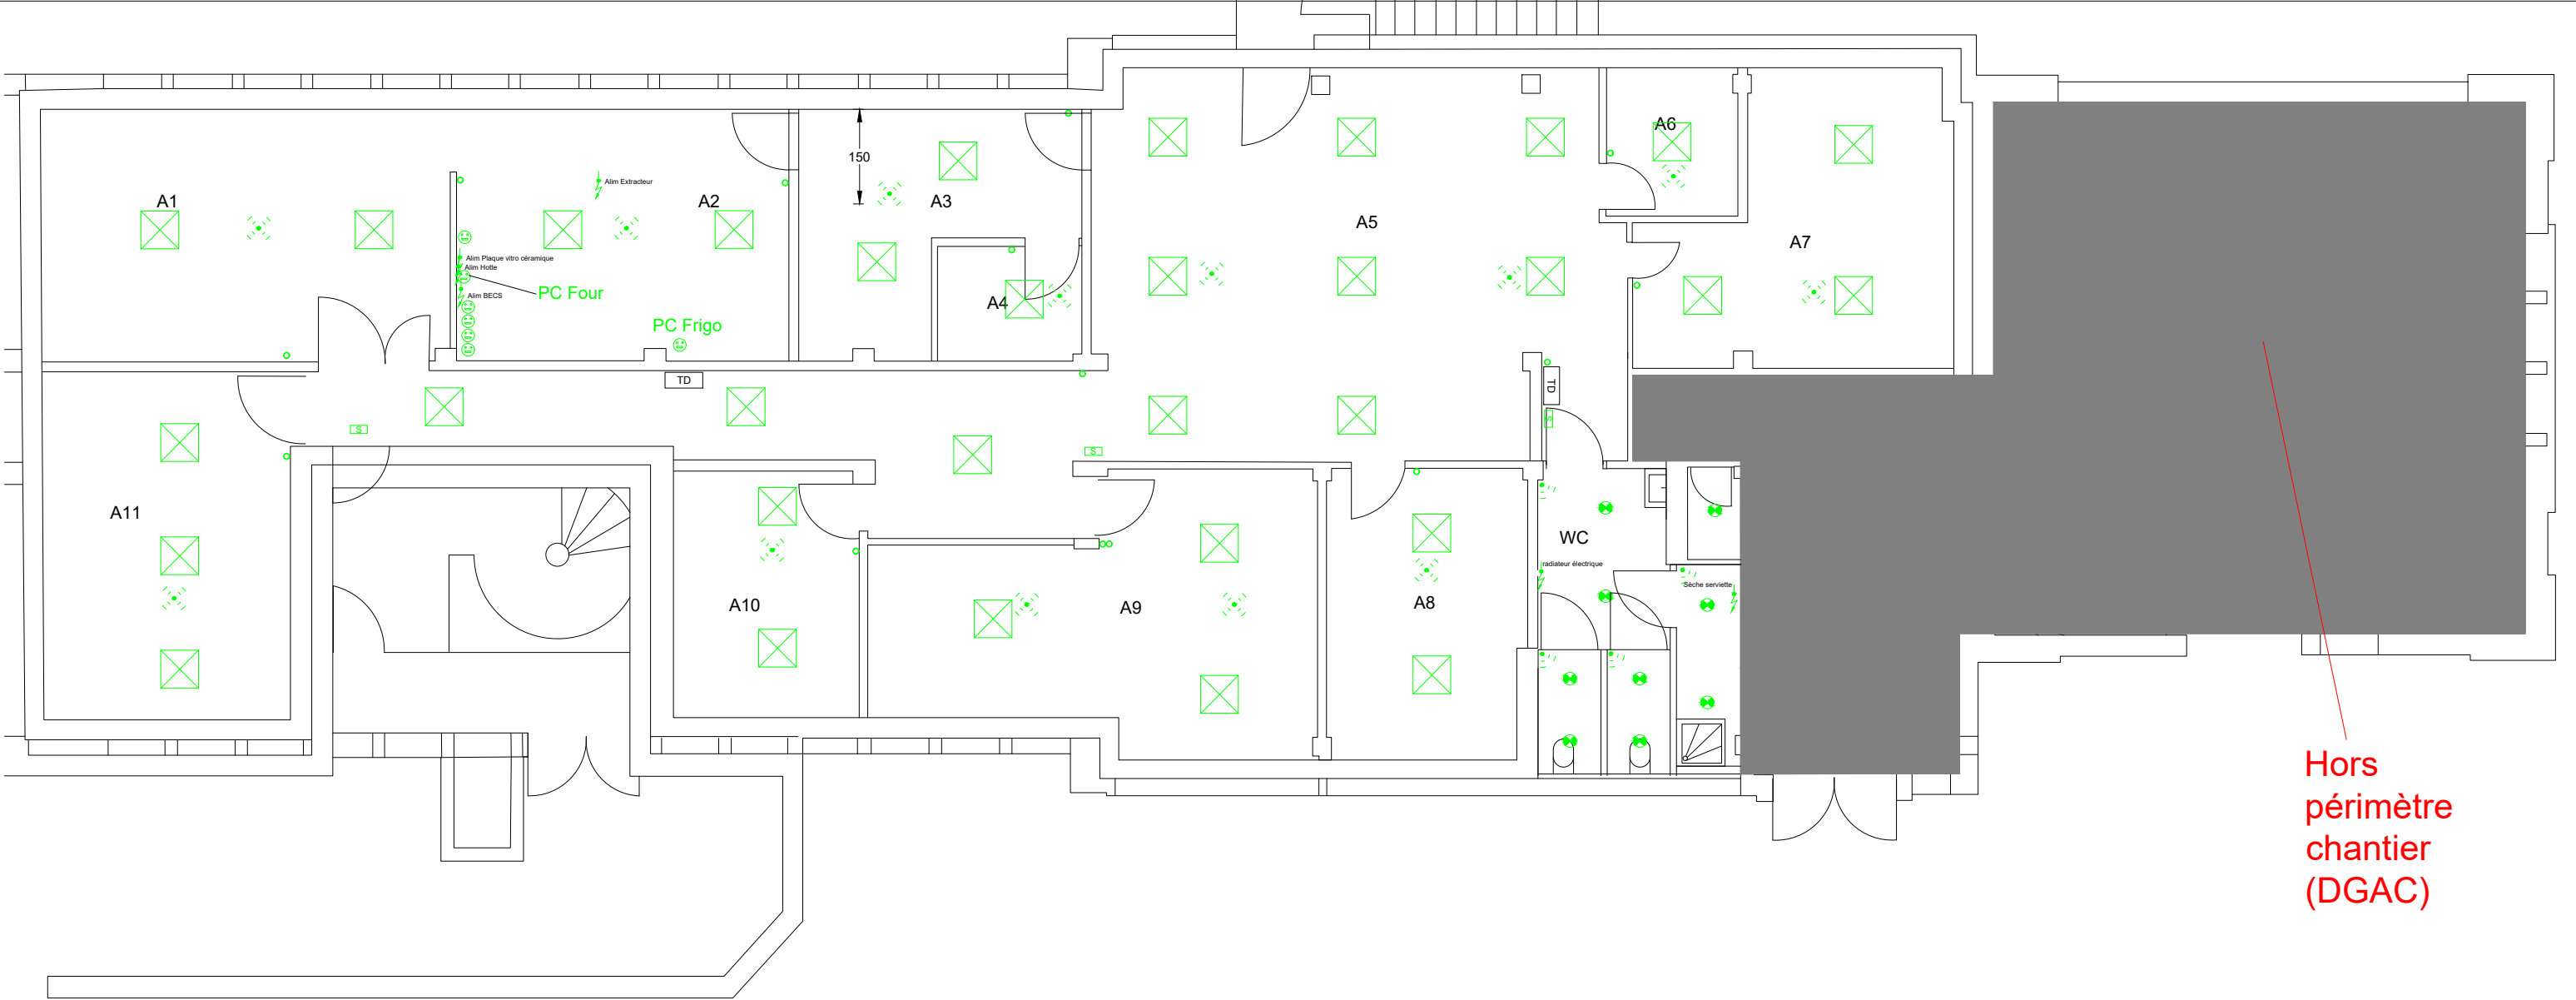

Hors
périmètre
chantier
(DGAC)

Légende Electricité existante	
	Dalle 600x600
	Downlight Type 2 TOR
	BAES
	Détecteur de présence
	Bouton poussoir
	Radiateur élec
	Sèche main
	Tableau divisionnaire
	PC Normal
	Alimentation électrique

Maîtrise d'ouvrage :



METEO FRANCE
CDM PERPIGNAN Aéroport de Perpignan-
Riversaltes
66000 Perpignan

Bureau d'études :



ARRO Ingénierie
8 Avenue des Thébaudières
44800 Saint-Herblain
09-73-11-99-66
contact@arro-ing.fr

REHABILITATION DU CM66

PLAN PROJET ELE

Niveau RDC

DCE

FOLIO
2/2

AFFAIRE	25026	LOT	ELE	INDICE	A	ECHELLE	1/100e	FORMAT	A3	DATE	13/05/2025	DESSIN	TMO
---------	-------	-----	-----	--------	---	---------	--------	--------	----	------	------------	--------	-----

CE PLAN EST PROPRIETE DE ARRO INGENIERIE, TOUTE REPRODUCTION OU DIVULGATION EST INTERDITE SANS ACCORD ECRIT