


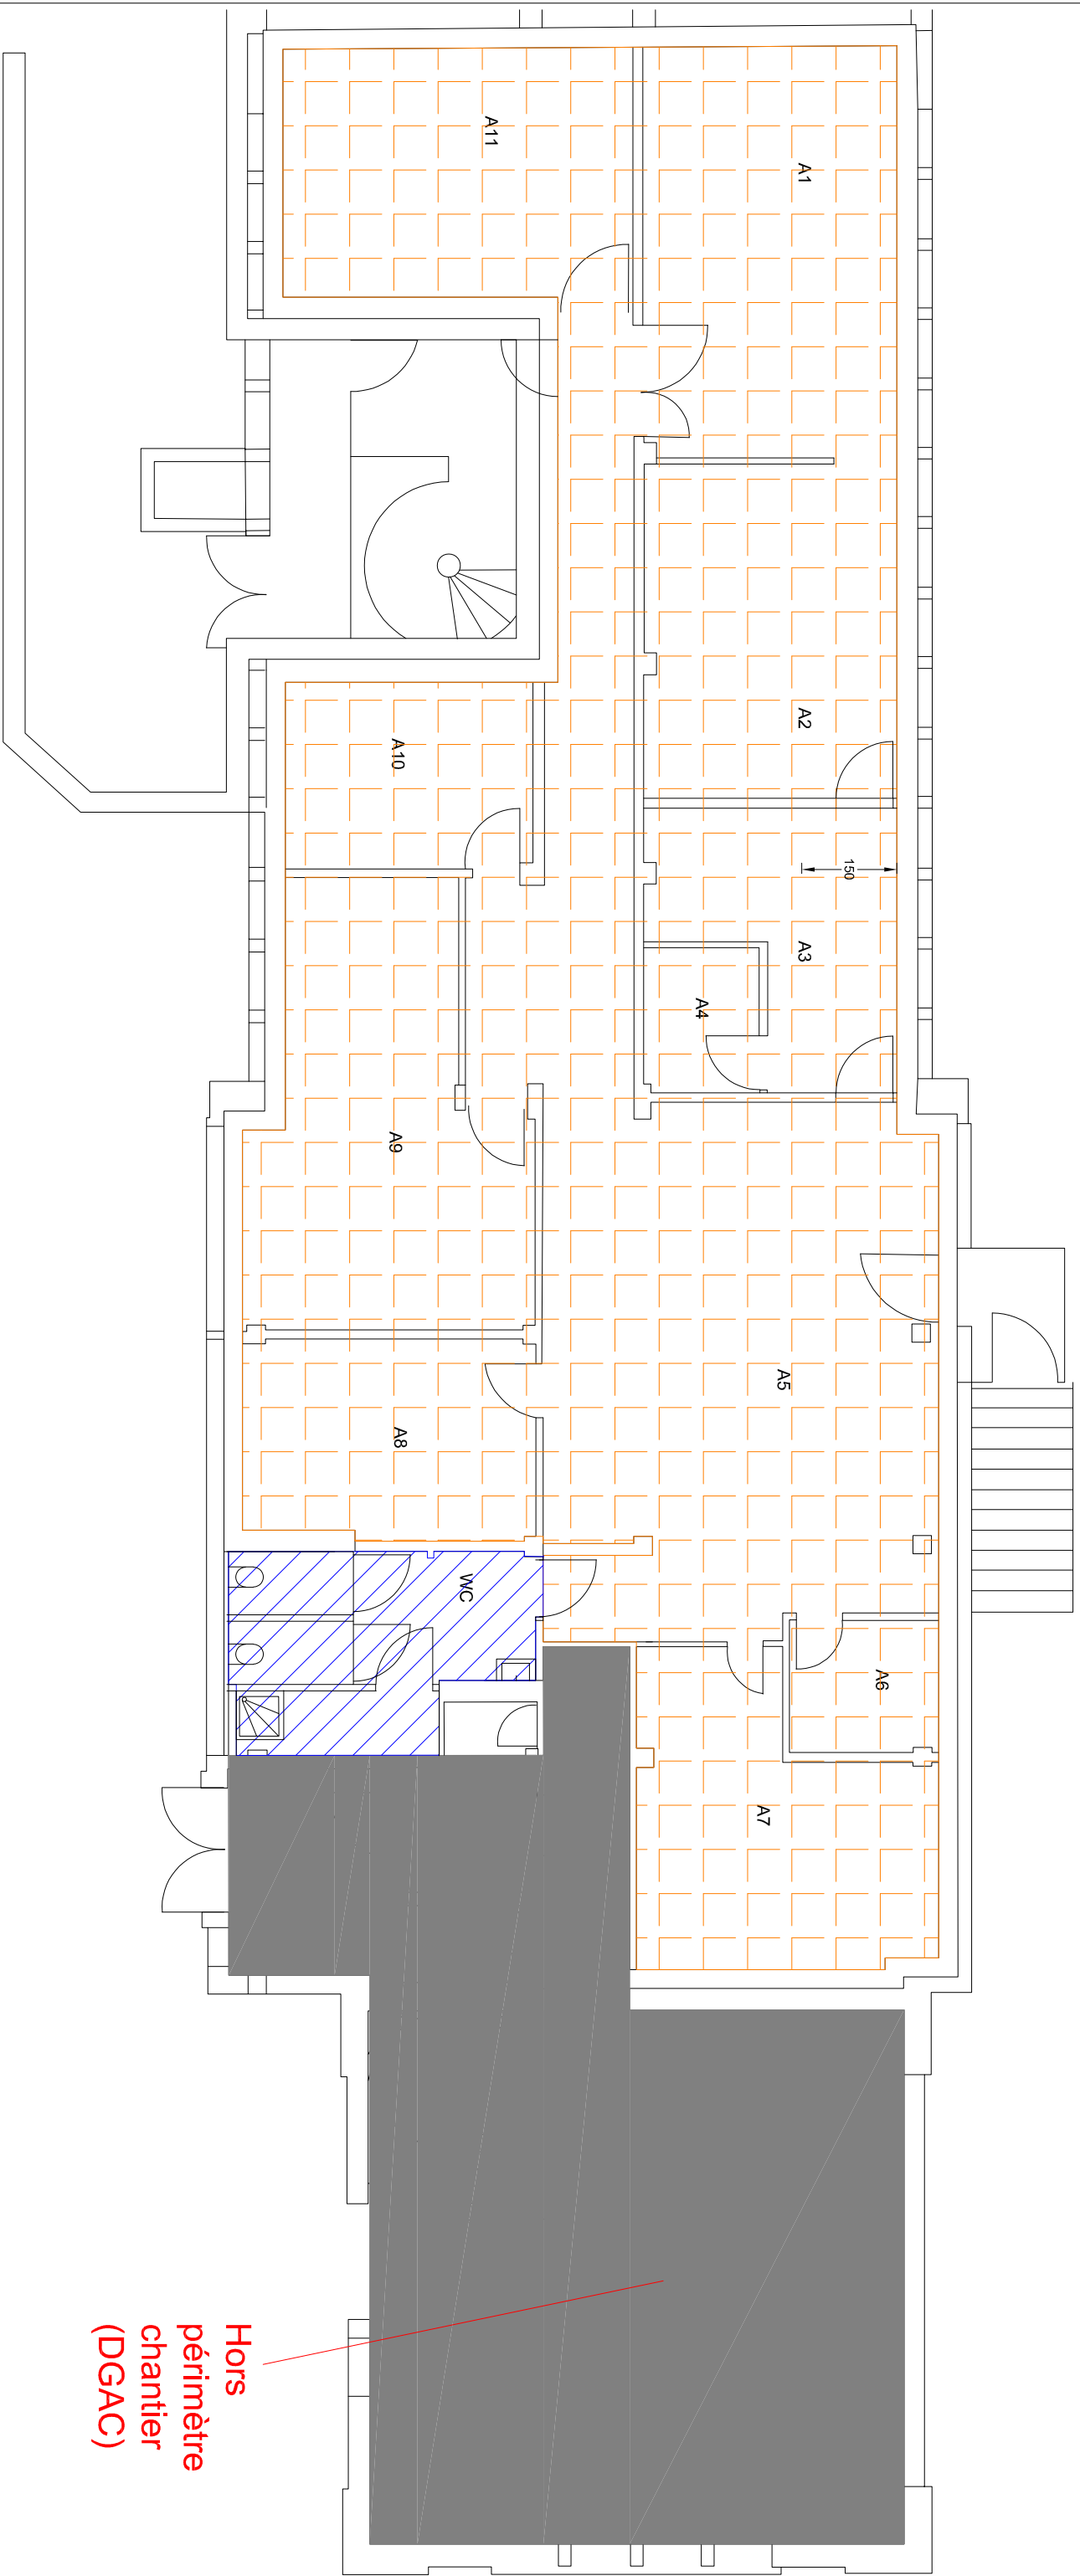

PEINTURE DES MURS COLORIS AU CHOIX DE LA MOA

 FAÏENCE SUR LES MURS TOUTE HAUTEUR

Maîtrise d'ouvrage :



**METEO
FRANCE**

METEO FRANCE
CDM PERPIGNAN Aéroport de Perpignan-
Riversalles
66000 Perpignan

Bureau d'études :



ARRO Ingénierie
8 Avenue des Thébaudières
44800 Saint-Herblain
09-73-11-99-66
contact@arro-ing.fr

REHABILITATION DU CM66

MURS

Niveau RDC

DCE

FOLIO
1/1

25026

LOT

MURS

INDEX

 $\emptyset$

ECHELLE

1/100e

FORMAT	
--------	--

A3

DATE _____

DATE
30/04/2025

DESSIN

TMO

CE PLAN EST PROPRIÉTÉ DE ARRO INGENIERIE. TOUTE REPRODUCTION OU DIVULGATION EST INTERDITE SANS ACCORD ECRIT