


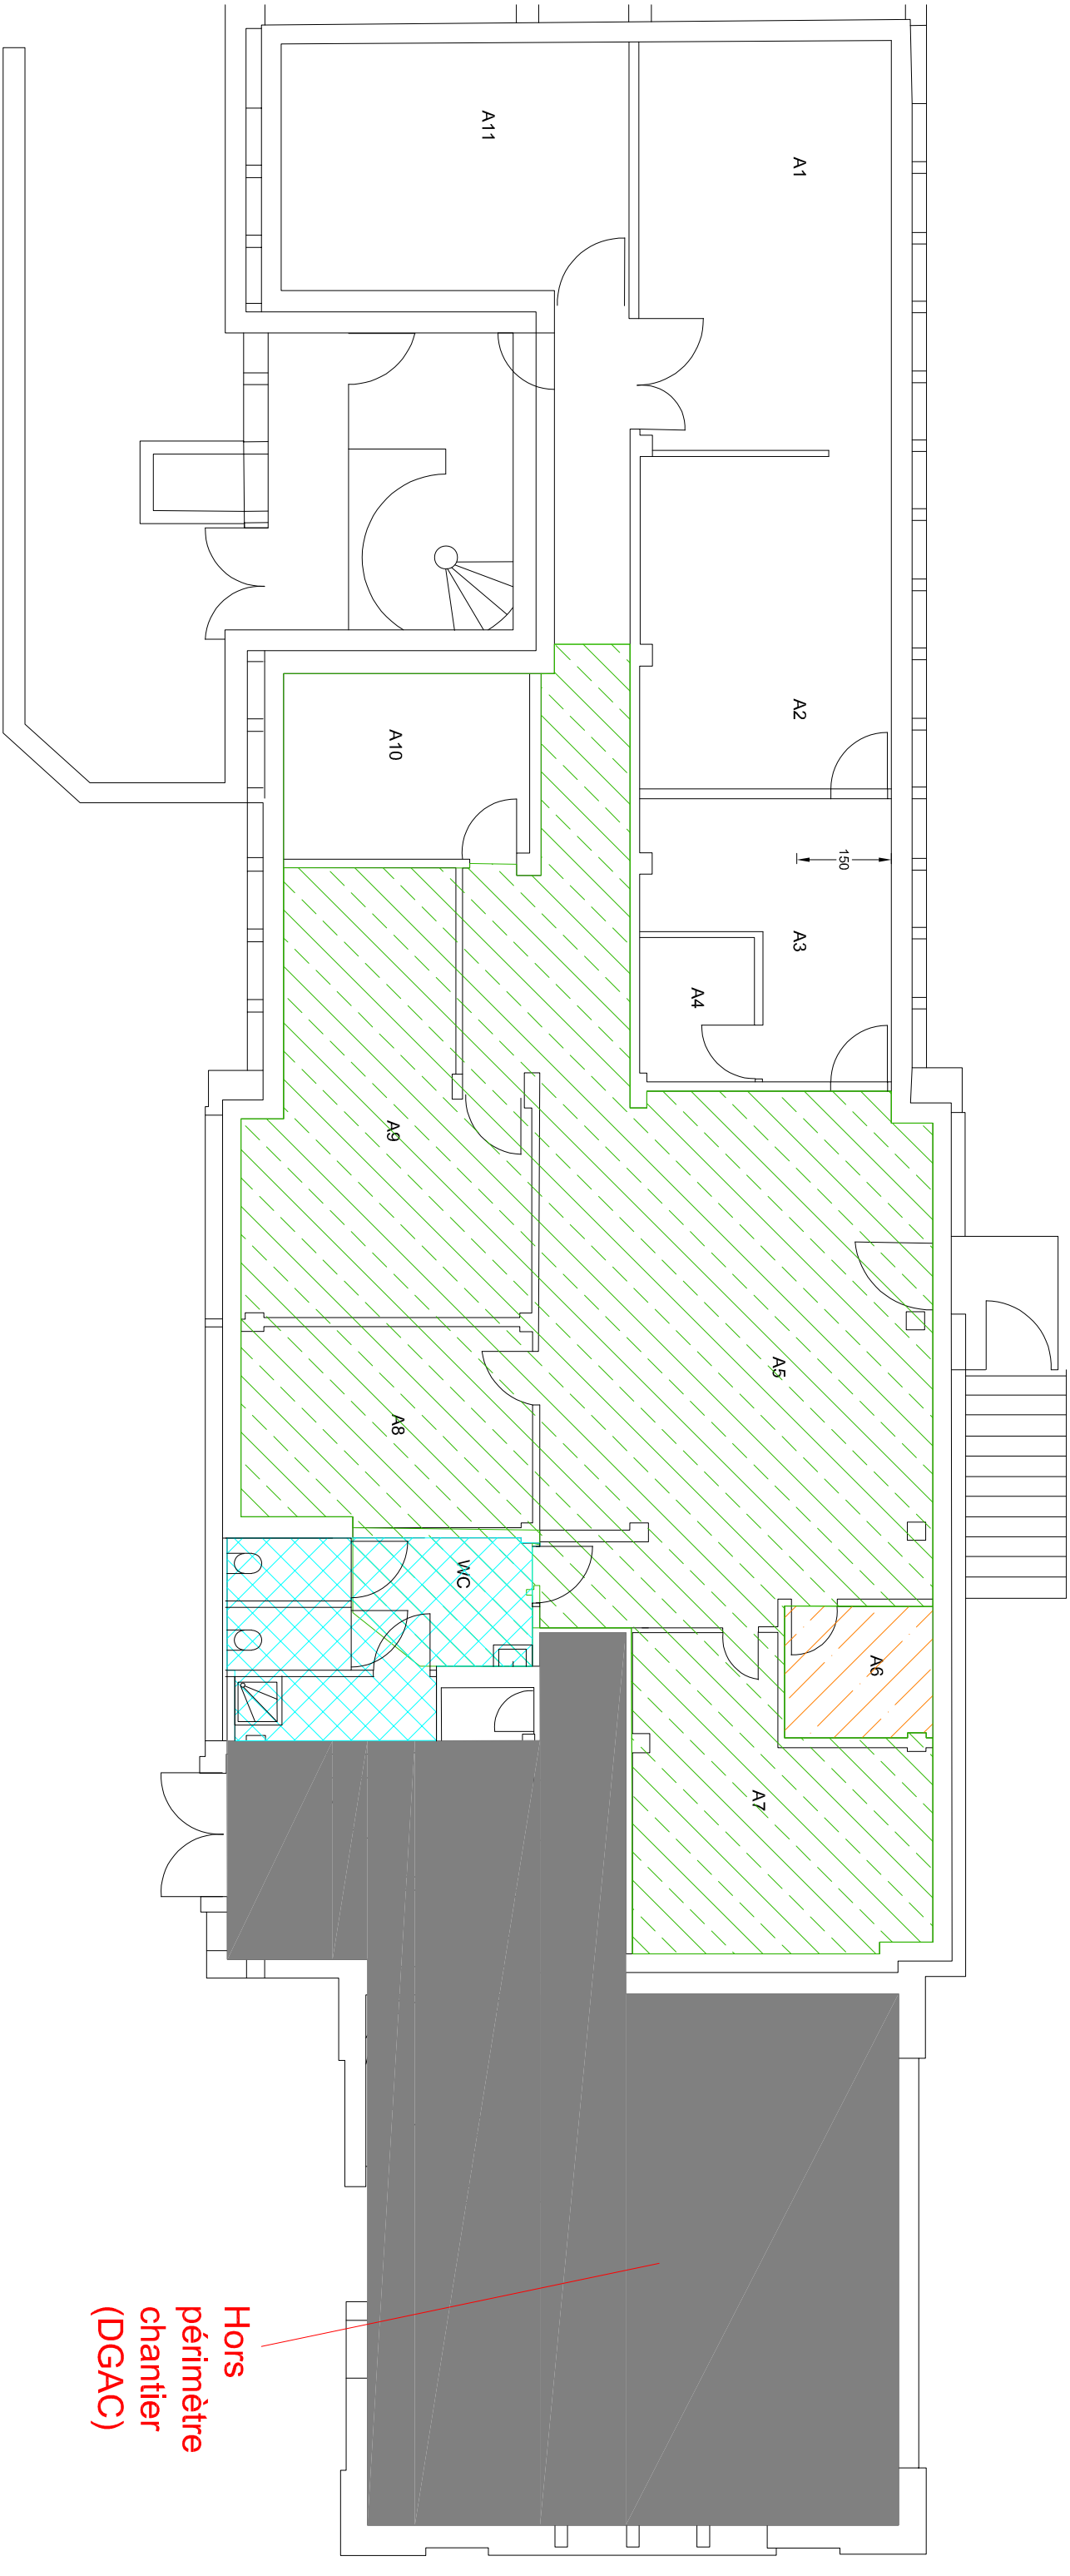

Hors
périmètre
chantier
(DGAC)

Maitrise d'ouvrage :



METEO FRANCE
CDM PERPIGNAN Aéroport de Perpignan-
Riversalles
66000 Perpignan

Bureau d'études :



ARRO Ingénierie
8 Avenue des Trébaudères
44800 Saint-Herblain
09-73-11-99-66
contact@arro-ing.fr

REHABILITATION DU CM66

PLAFOND

Niveau RDC

DCE 1/1

AFFAIRE
25026

LOT
PLAFOND

INDICE
Ø

ECHELLE
1/100e

FORMAT
A3

DATE
30/04/2025

DESSIN
TMO

CE PLAN EST PROPRIETE DE ARRO INGENIERIE, TOUTE REPRODUCTION OU DIVULGATION EST INTERDITE SANS ACCORD ECRIT