



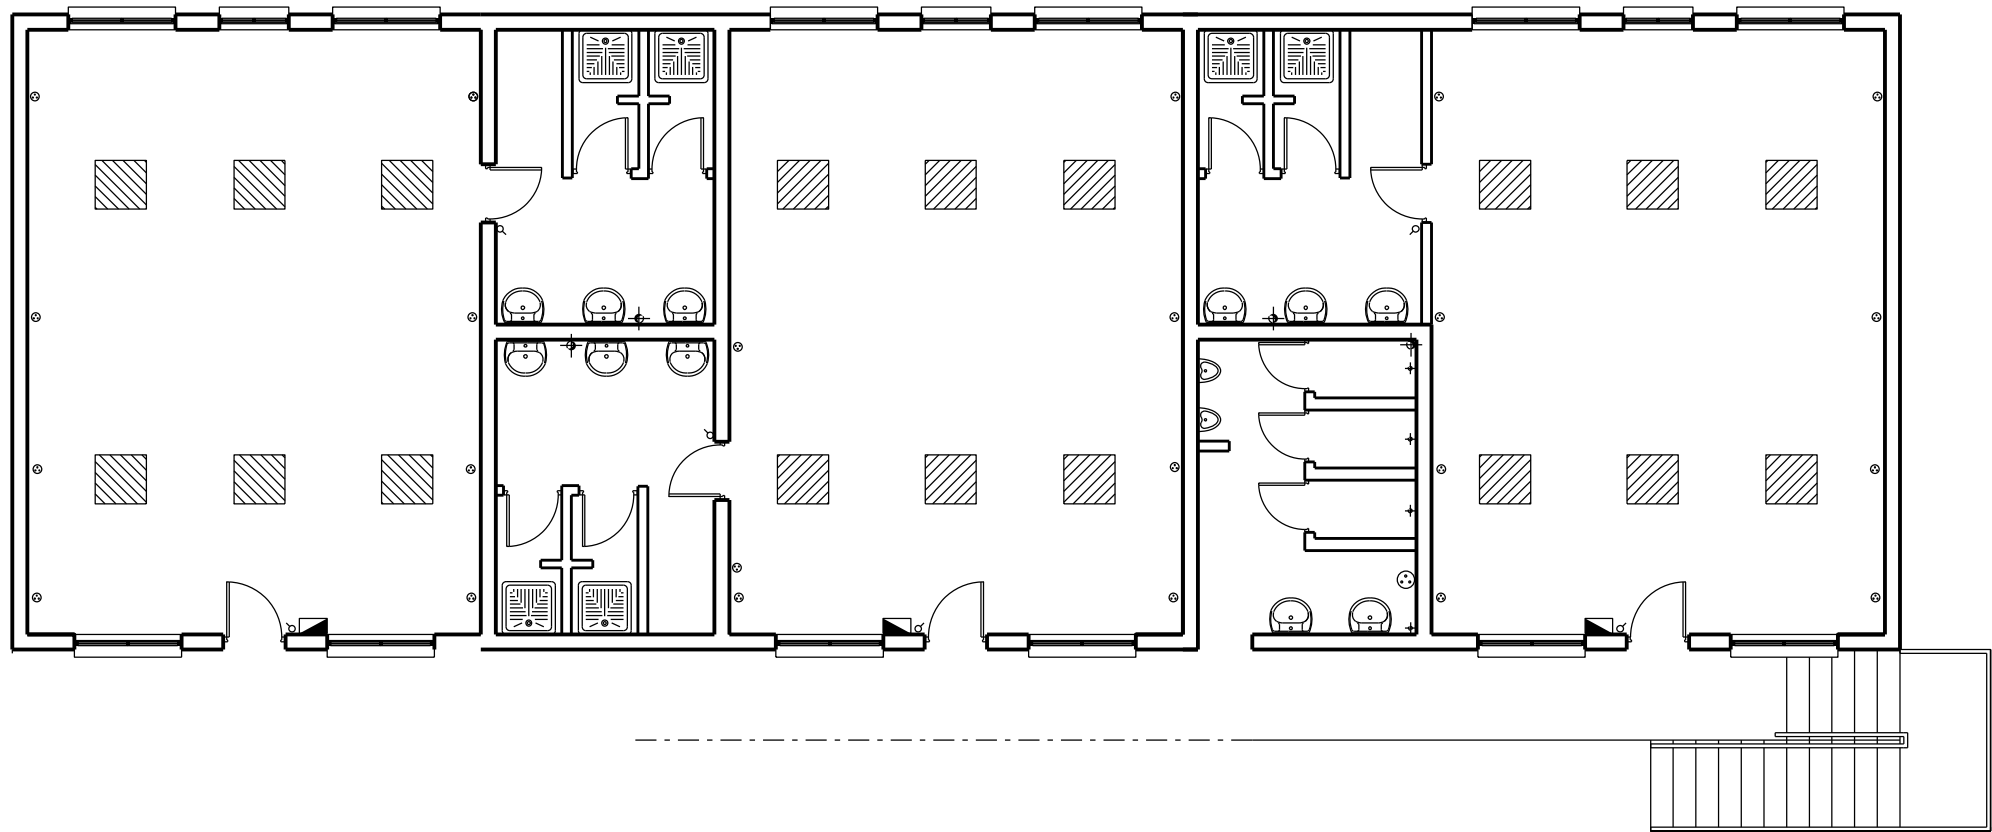

N_01

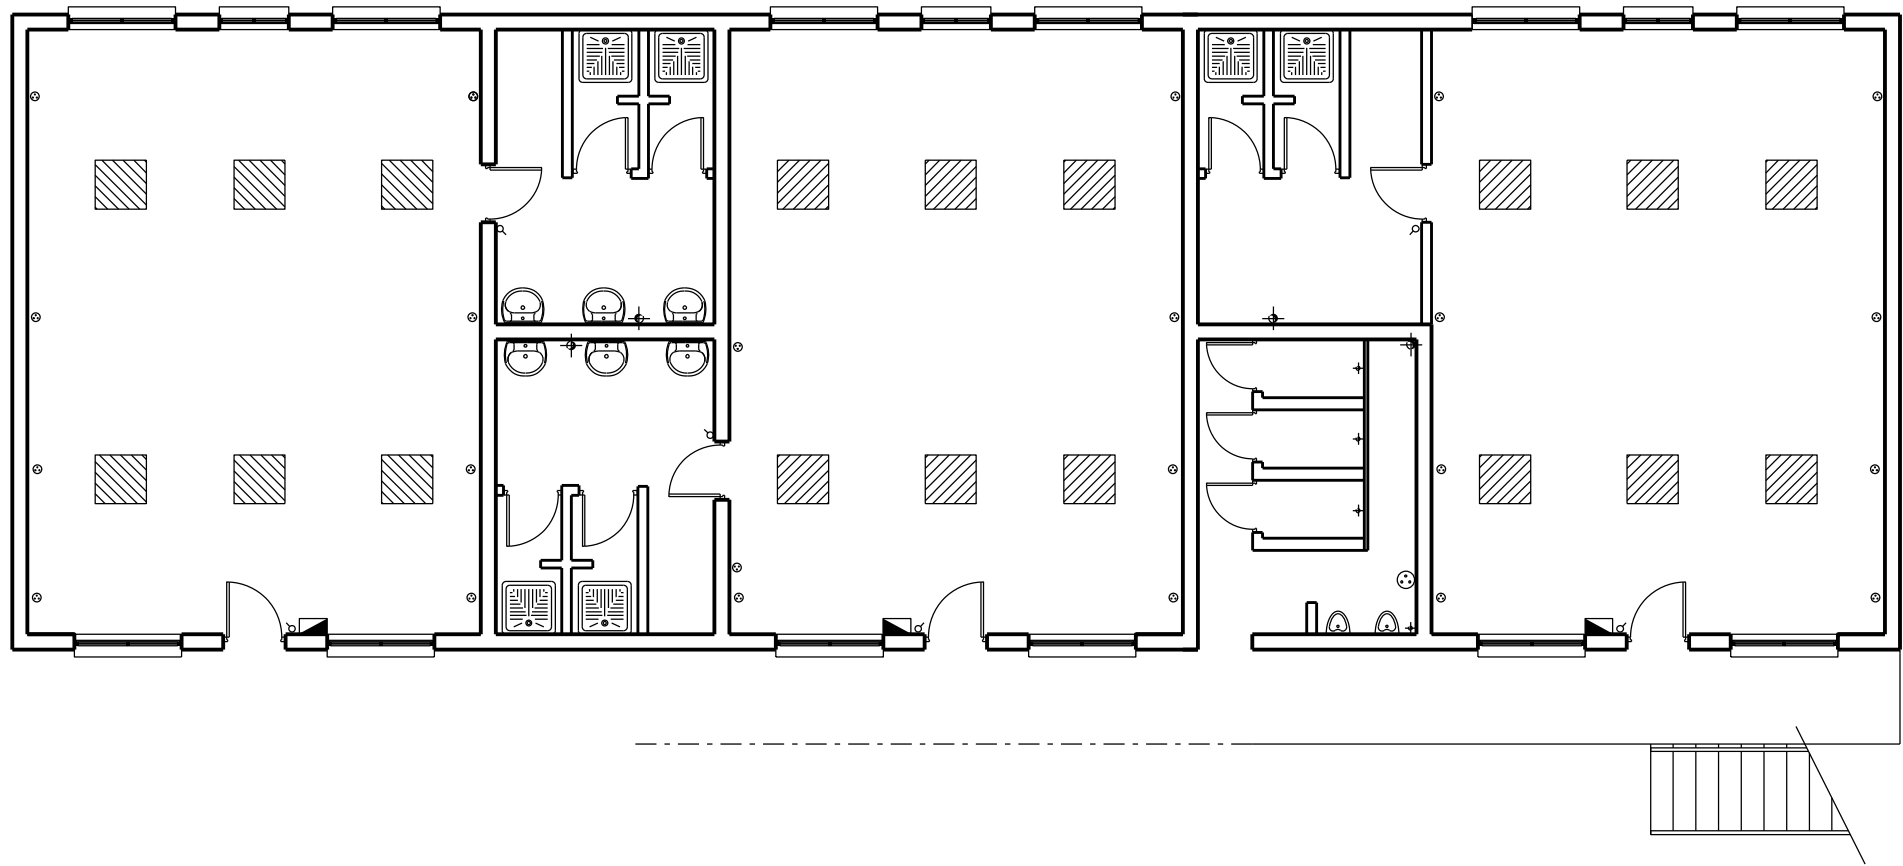

N_00

	DID Cayenne	Chargé d'affaires : Capitaine Ringot J.P	GUYANE (973) Cantonnement de ST Jean du Maroni REHABILITATION BATIMENT 0014 CAMP NEMO RSMA	 Secrétariat général pour l'administration				 Liberté • Egalité • Fraternité REPUBLIQUE FRANÇAISE	
		Dessiné par : CCH Baffoigne Dessinateur modifié			Identifiant PLIMAT : Ident.Operation Nom du fichier : 973 311 005 R 0014	N° PLIMAT : N°Plimat			
	Directeur de la Direction Infrastructure de la Défense de Cayenne IC1 PORTE Didier		D.C.E	PLAN DE NIVEAU RDC ET 1ER NIVEAU Echelle : 1/100		Date 02/02/2014	N° Ordre 03	Indice Ind	MINISTERE DE LA DEFENSE

Echelle : 1/100