
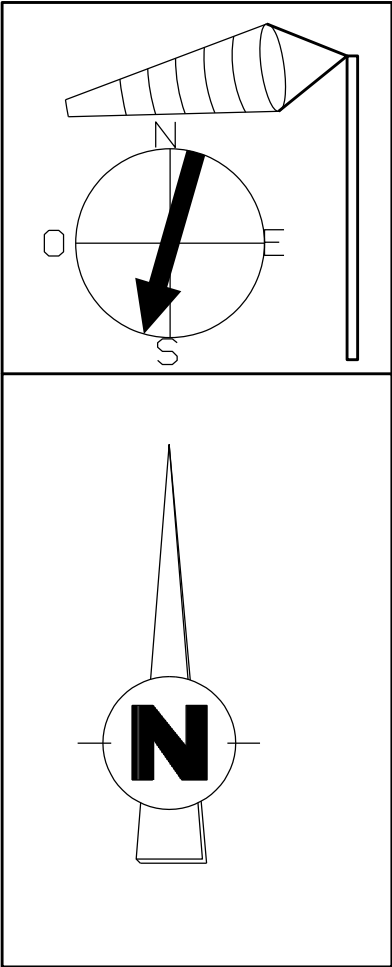


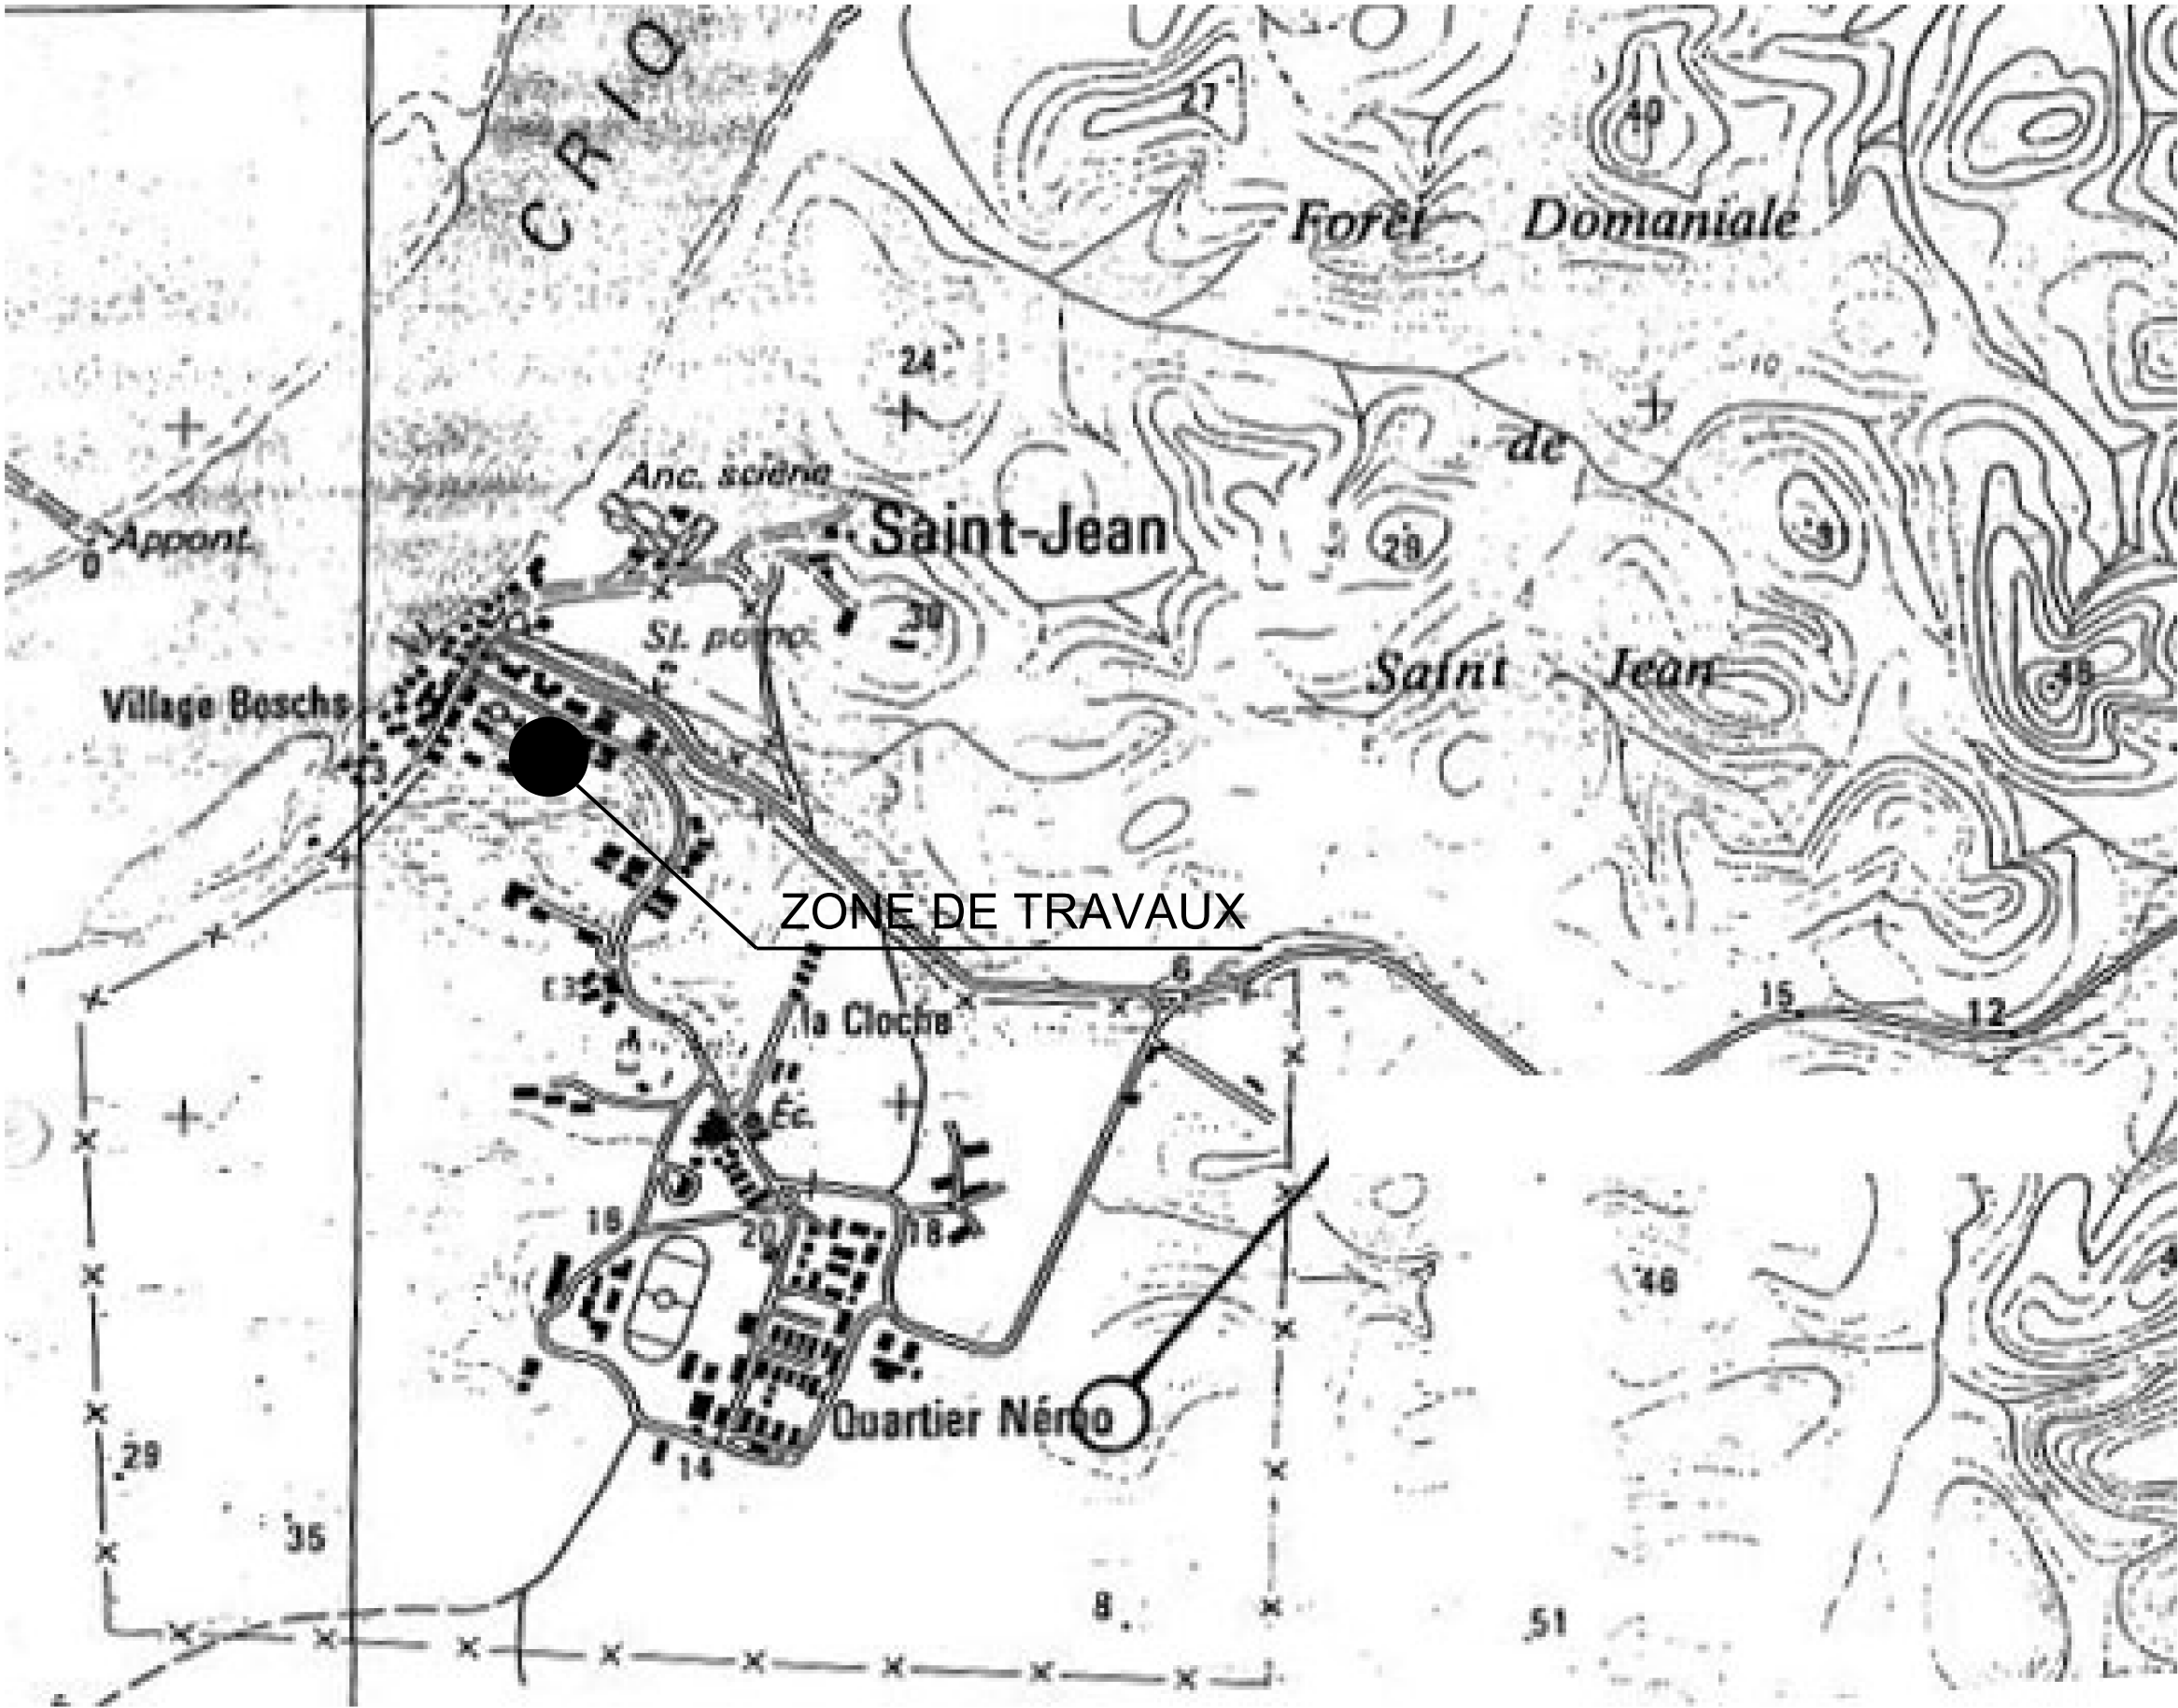

DID Cayenne	Chargé d'affaires : Capitaine Ringot J.P	GUYANE (973) Cantonnement de ST Jean du Maroni REHABILITATION BATIMENT 0014 CAMP NEMO RSMA		SGA Secrétariat général pour l'administration Identifiant PLIMAT : Ident.Operation N° PLIMAT :		MINISTÈRE DE LA DÉFENSE
	Dessiné par : CCH Baffoigne Dessinateur modifié					
	Directeur de la Direction Infrastructure de la Défense de Cayenne IC1 PORTE Didier	D.C.E	973 311 005 R 0014		N°Plimat	
		PLAN DE SITUATION		Date 02/02/2014	N° Ordre 01	Indice Ind