

Opération

310 Efs _ Aménagement du site "Village de Santé" à Evry-Courcouronnes

Maitrise d'ouvrage

Etablissement Français du Sang 122-130 rue Marcel Hartmann - 94200 IVRY sur SEINE

Maitrise d'œuvre

AKPA Architectes - mandataire

20 passage Saint Sébastien - 75011 PARIS - architectes@akpa.fr

IN4

4 impasse du Mont-Louis - 75011 PARIS - contact@in4-ing.fr

MCI Thermiques

Parc d'affaires Reims Champigny - bât. C - Allée Jean Marie Amelin

51370 Champigny - info@mci-thermiques.com

Phase

PRO

PG 02 - CARNET DE DETAILS

Indice 0 - diffusion 12/12/2025

Indice A - diffusion 27/01/2026

Indice B - diffusion 19/05/2026

LOT 3 - MENUISERIES INTERIEURES



Mi-00	Repérage menuiseries intérieures	1/100e
Mi-01	Détail des menuiseries intérieures MI-01	1/20e
Mi-02	Détail des cloisons acoustiques MI-02	1/20e
Mi-03	Détail des châssis fixes vitrés MI-03 à MI-07	1/50e
Mi-04	Détail des habillages de poteaux bois MI-08	1/20e

LOT 3 - AGENCEMENT


AG-00	Repérage agencement	1/100e
AG-01	Maison accueil	1/20e
AG-02	Banque d'accueil	1/20e
AG-03	Changeur d'histoires	1/20e
AG-04	Meuble entretien pré-don	1/20e
AG-05	Panneau prélèvement	1/20e
AG-06	Pause A+	1/20e
AG-07	Sanitaires publics	1/20e
AG-08	Démultiplicateur d'impact	1/20e
AG-09	Kitchenette salle de repos	1/20e

SIGNALETIQUE DIRECTIONNELLE

SD-01	Repérage signalétique	1/100e
SD-02	Signalétique lettrage d'accueil	1/20e
SD-03	Signalétique flèches 1 et 2	1/20e
SD-04	Signalétique flèches 3 et 4	1/20e
SD-05	Signalétique portes bureaux EPD	1/20e
SD-06	Logo WC PMR	1/20e

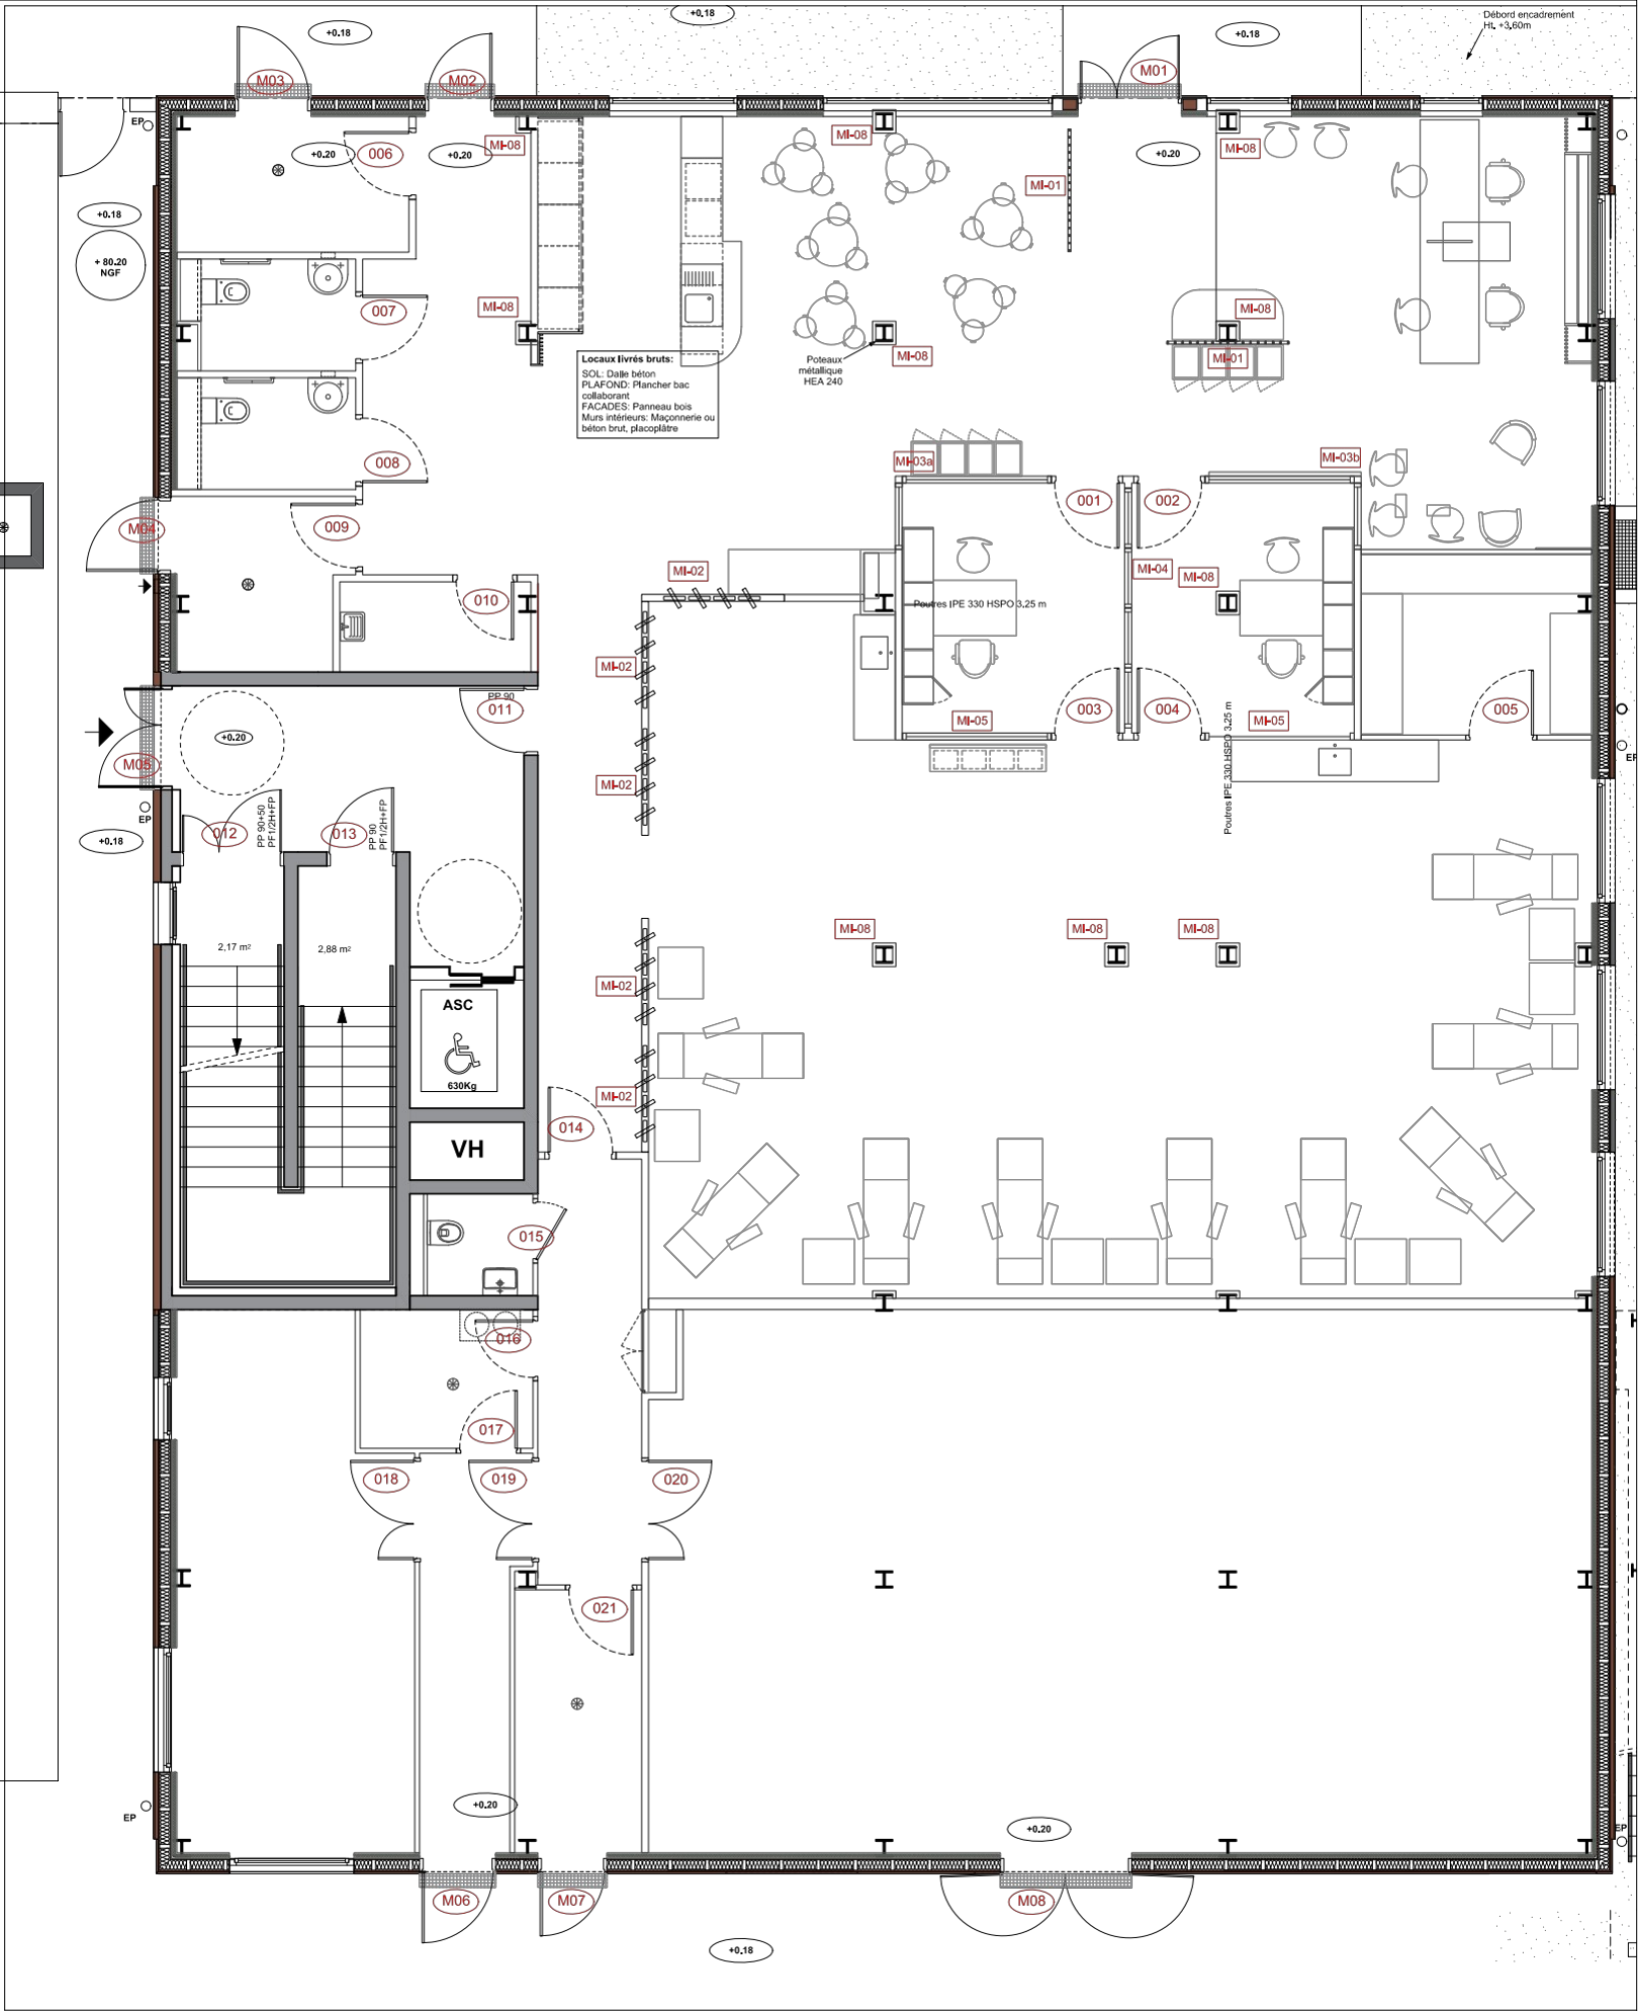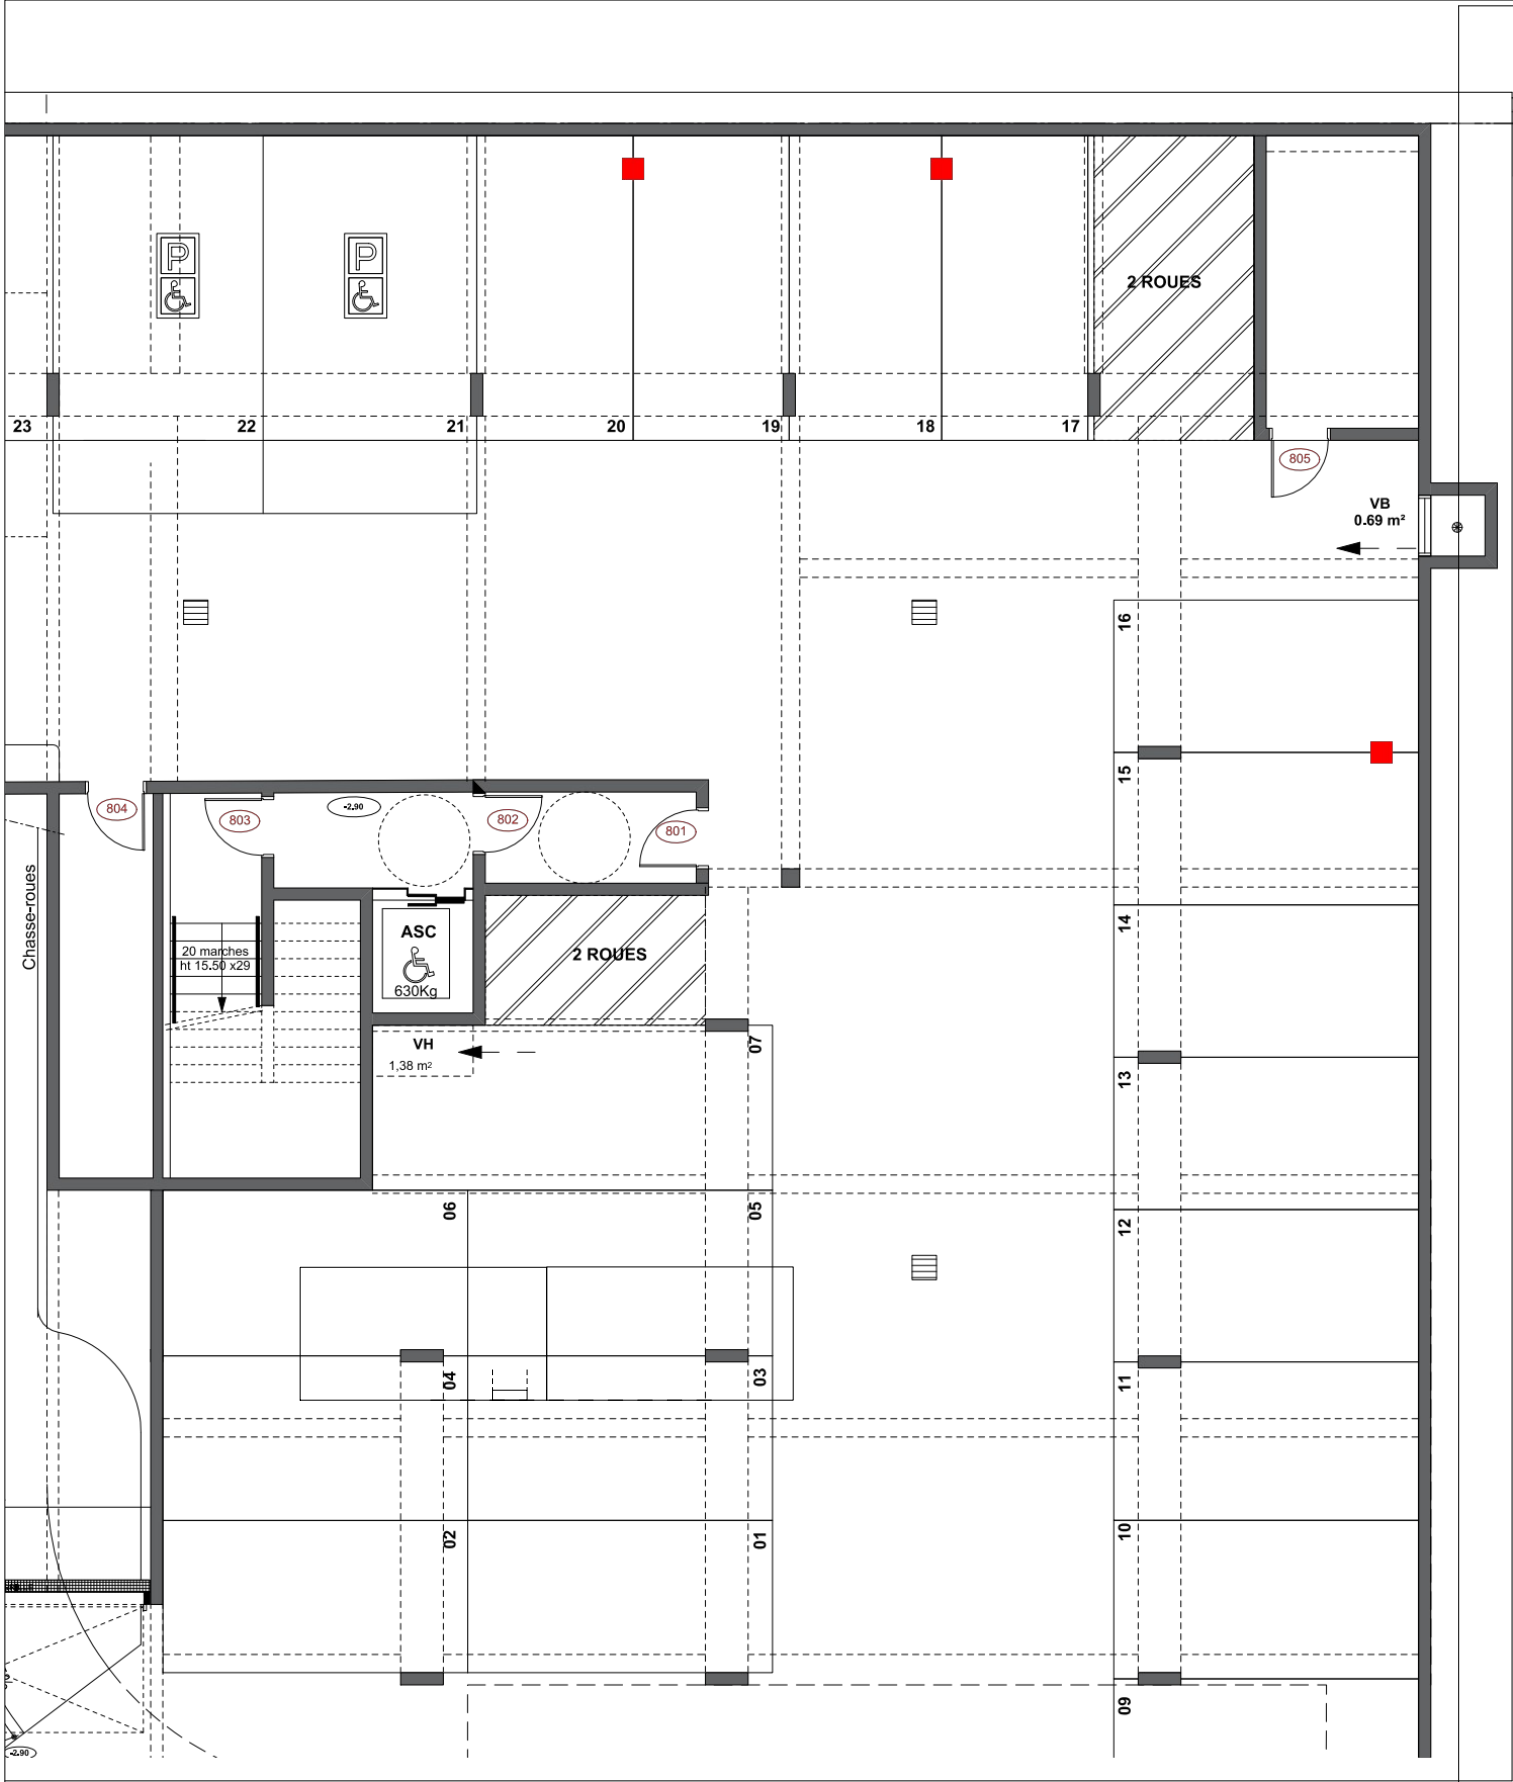


AMÉNAGEMENT DU SITE VILLAGE SANTÉ À EVRY COURCOURONNES EFS - 122/130 RUE M. HARTMANN - 94200 IVRY SUR SEINE AKPA - ARCHITECTES	CARNET DE DÉTAILS REPÉRAGE DES MENUISERIES INTÉRIEURES RDC + SOUS-SOL	PHASE	ÉCHELLE	DATE	N° PLAN	INDICE
		PRO	1/100E	MAI 2026	MI-00A	B

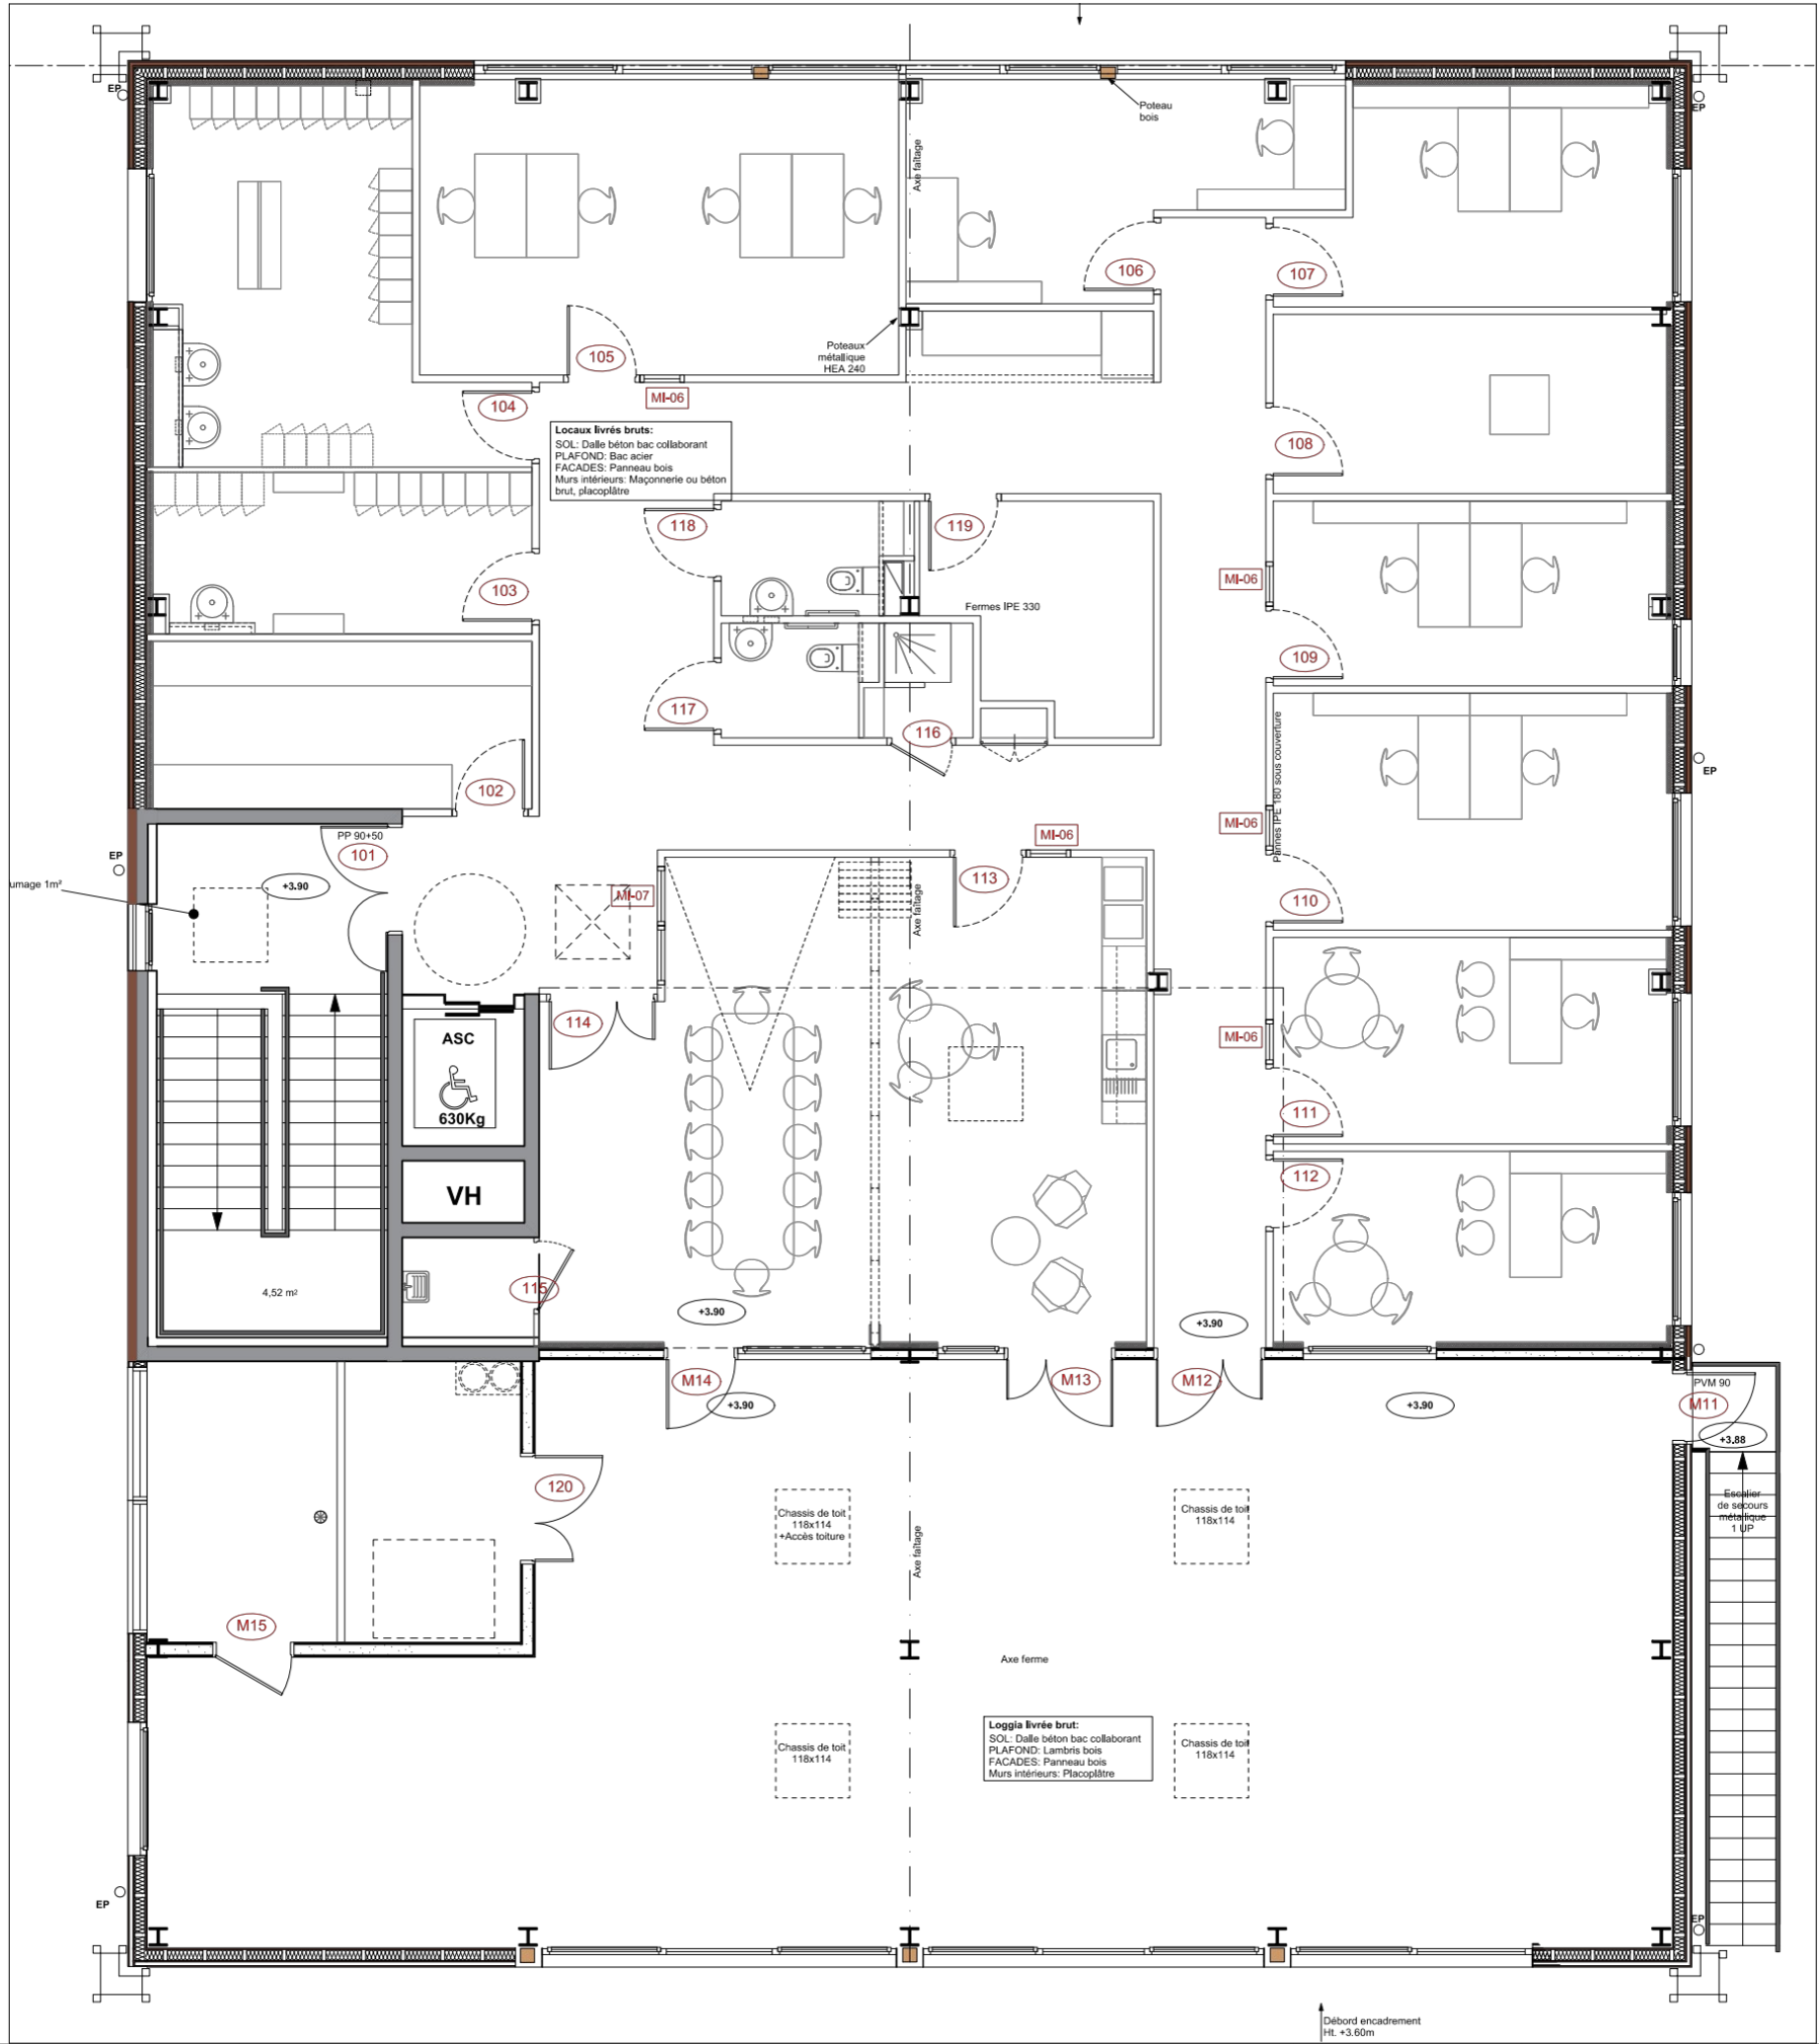

AMÉNAGEMENT DU SITE VILLAGE SANTÉ À EVRY COURCOURONNES EFS - 122/130 RUE M. HARTMANN - 94200 IVRY SUR SEINE	CARNET DE DÉTAILS REPÉRAGE DES MENUISERIES INTÉRIEURES À R+I	PHASE	ÉCHELLE	DATE	N° PLAN	INDICE
		PRO	1/100E	MAI 2026	MI-00B	B

plan

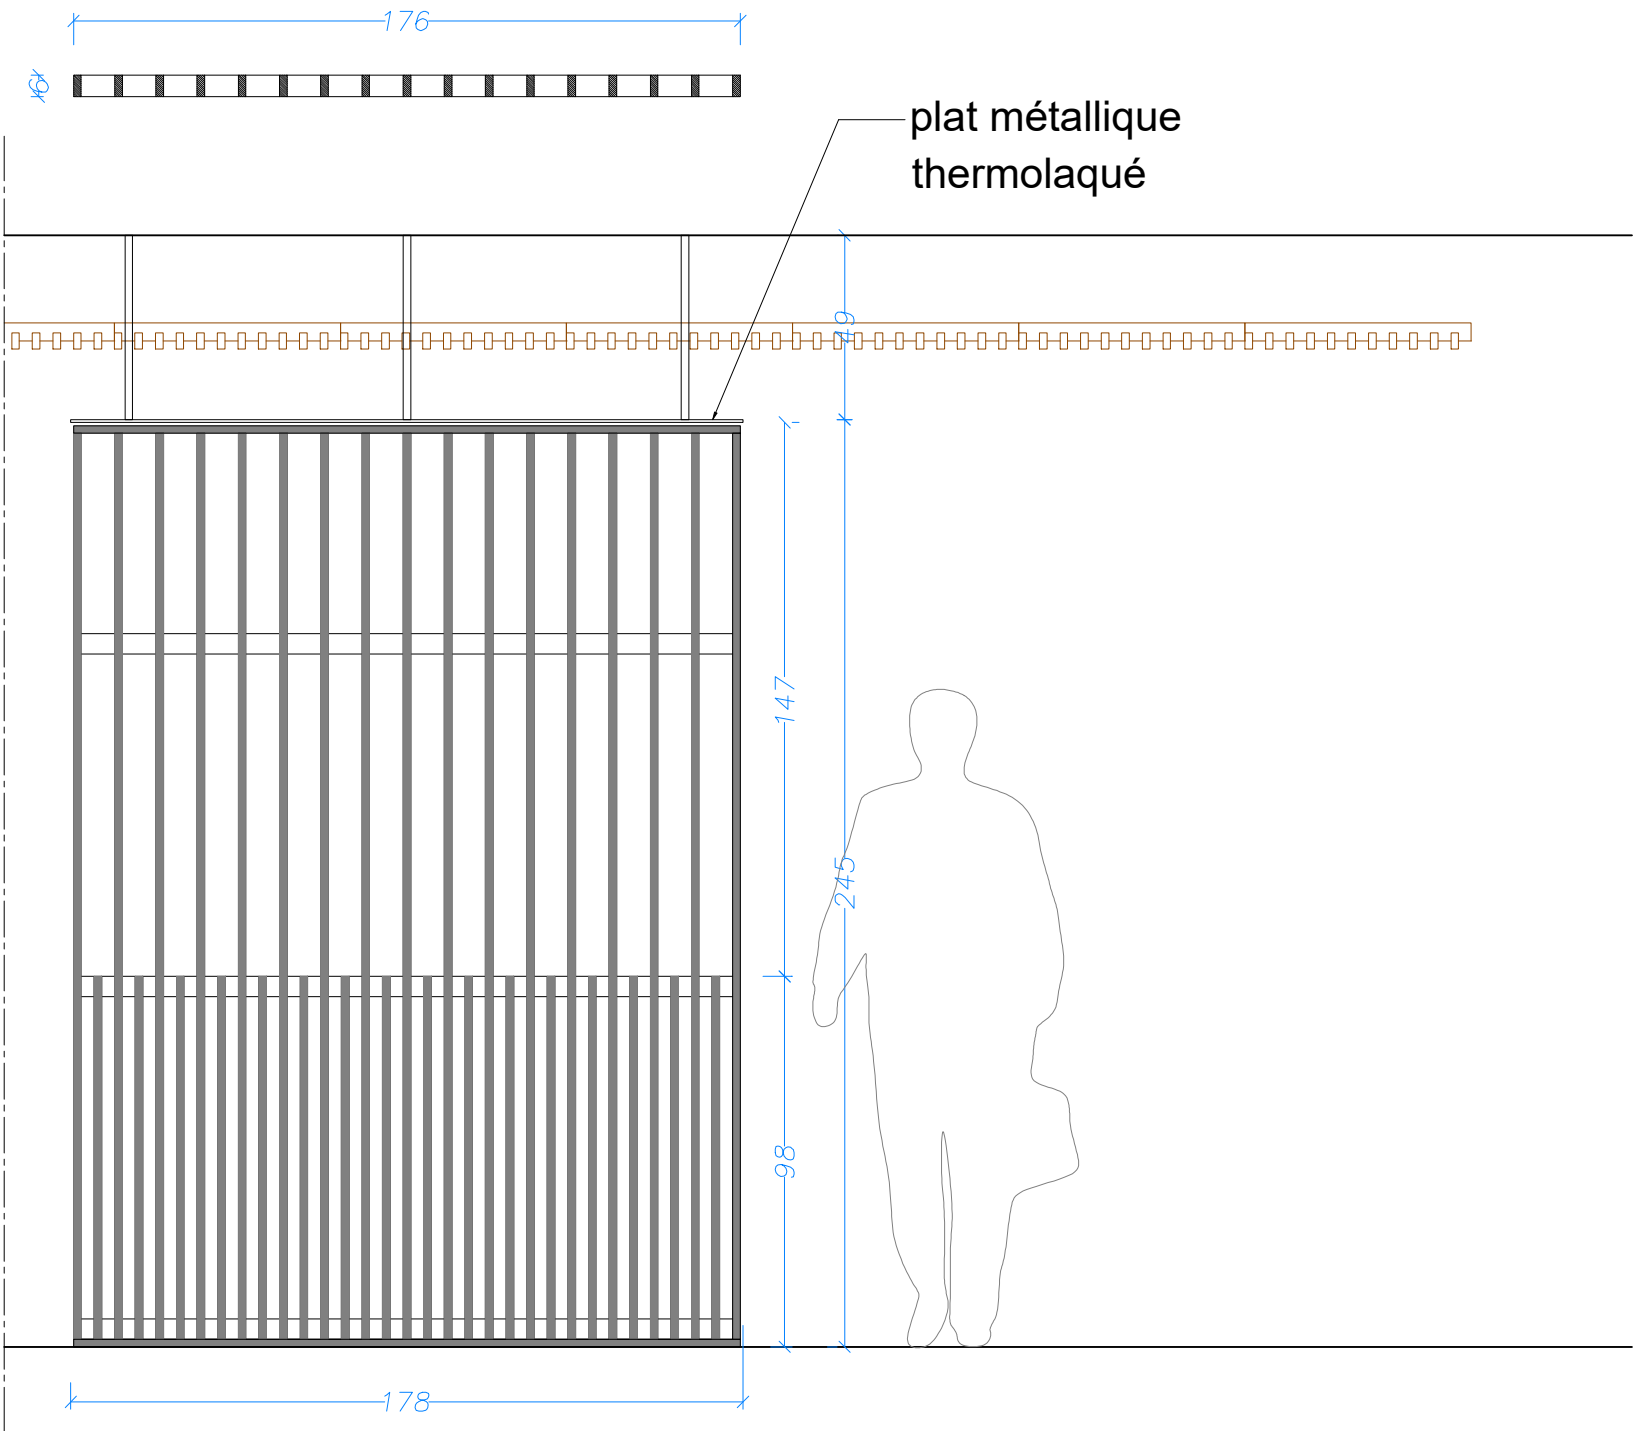


élévation



Mi-01

claustras bois fixes en lames de chêne massif
avec plat métallique thermolaqué et tiges soudées
en partie haute pour fixation en tête

AMÉNAGEMENT DU SITE VILLAGE SANTÉ À EVRY COURCOURONNES EFS - 122/130 RUE M. HARTMANN - 94200 IVRY SUR SEINE	CARNET DE DÉTAILS DÉTAIL DES MENUISERIES INTÉRIEURES MI-01	PHASE	ÉCHELLE	DATE	N° PLAN	INDICE
		PRO	1/20E	MAI 2026	MI-01	B


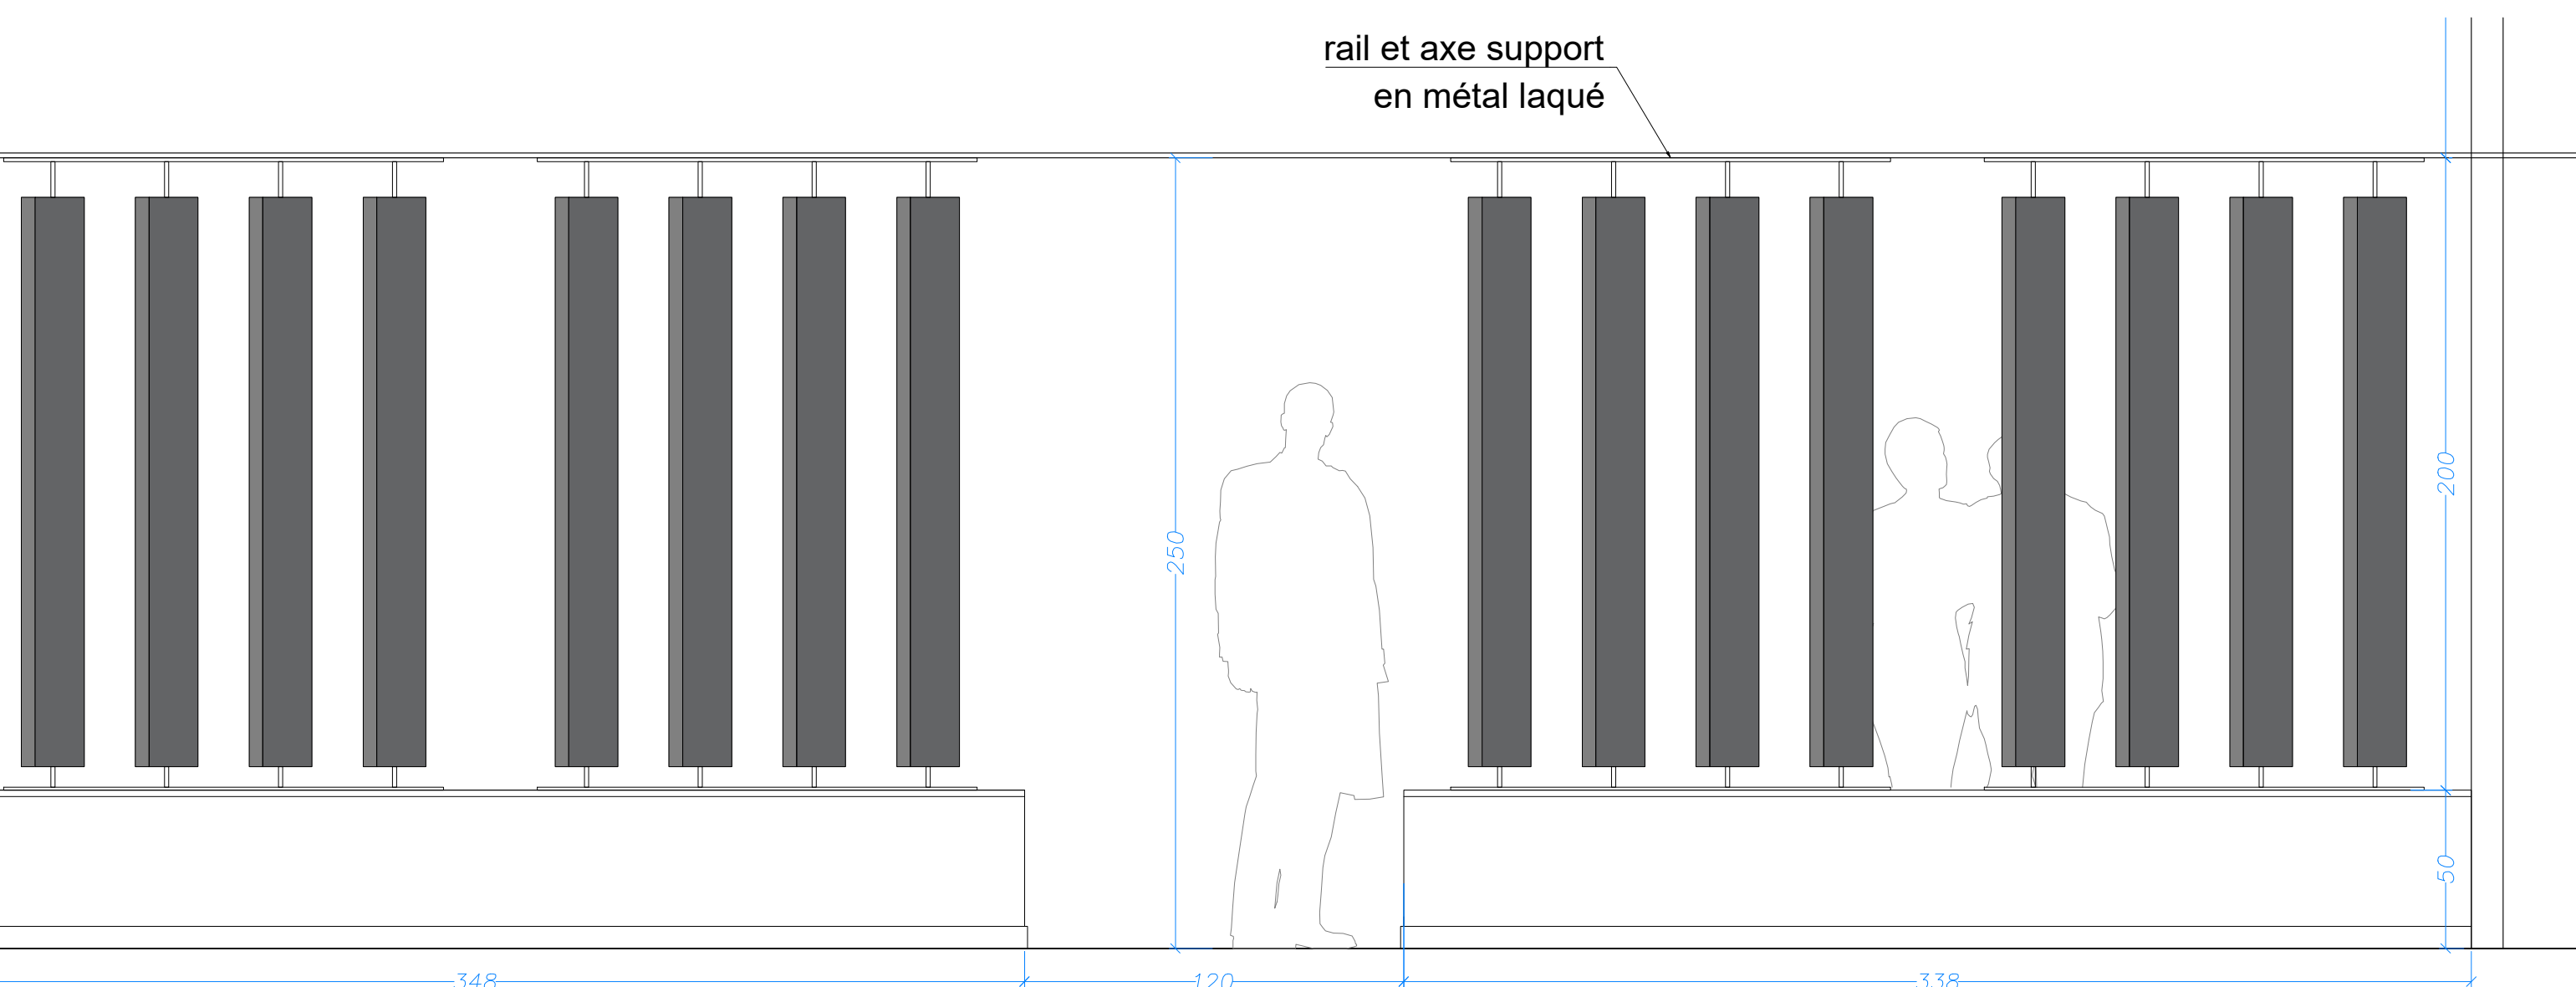


élévation

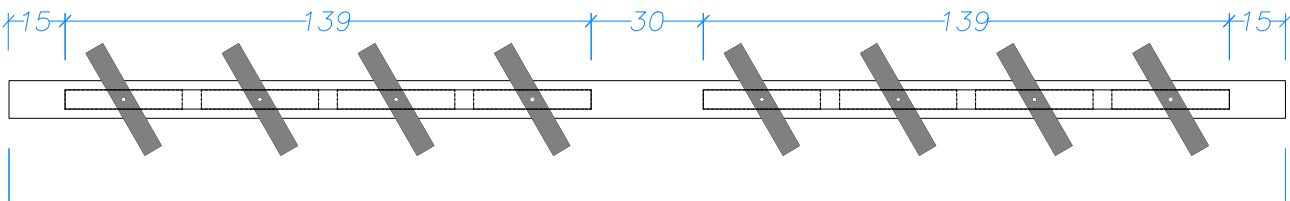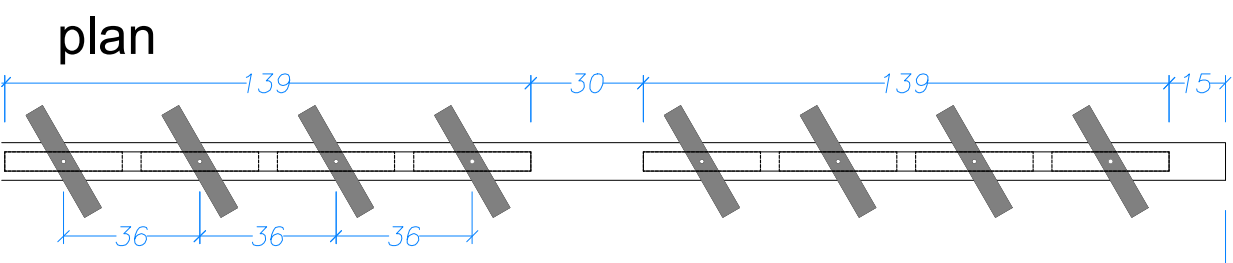



cloison modulable semi-occultante et acoustique constituée de
panneaux pivotants à structure métallique
avec habillage textile double face et mousse alvéolaire absorbante
fixés sur rails métalliques et cloison basse en plâtre

détail 1/5e

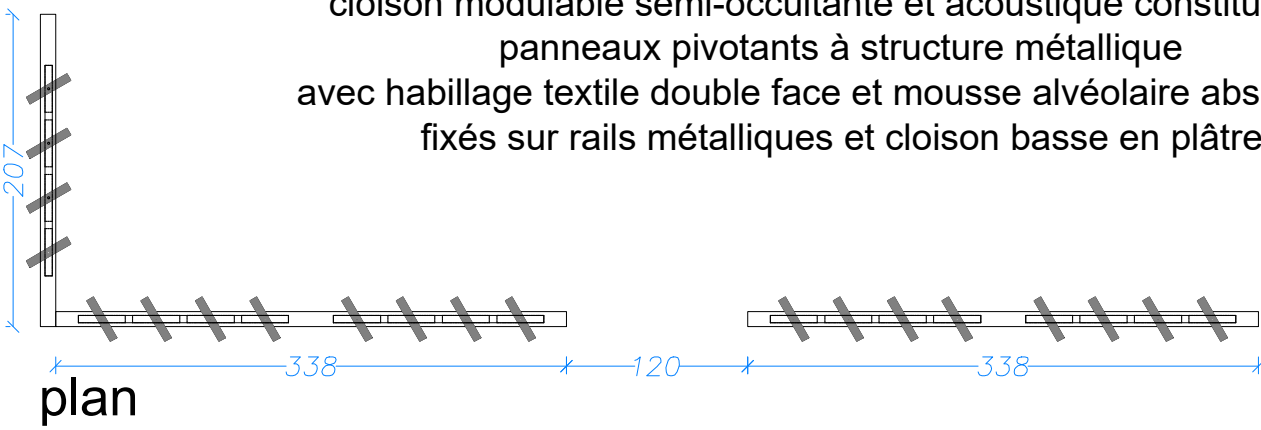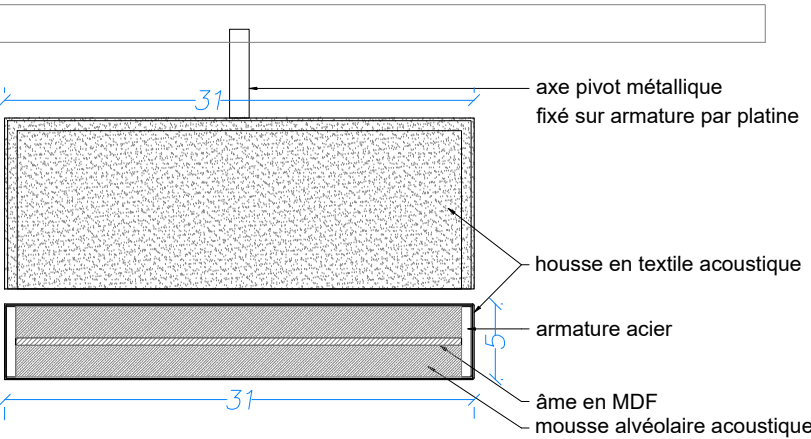


AMÉNAGEMENT DU SITE VILLAGE SANTÉ À EVRY COURCOURONNES EFS - 122/130 RUE M. HARTMANN - 94200 IVRY SUR SEINE AKPA - ARCHITECTES	CARNET DE DÉTAILS DÉTAIL DES MENUISERIES INTÉRIEURES MI-02	PHASE	ÉCHELLE	DATE	N° PLAN	INDICE
		PRO	1/20E	MAI 2026	MI-02	B



plan

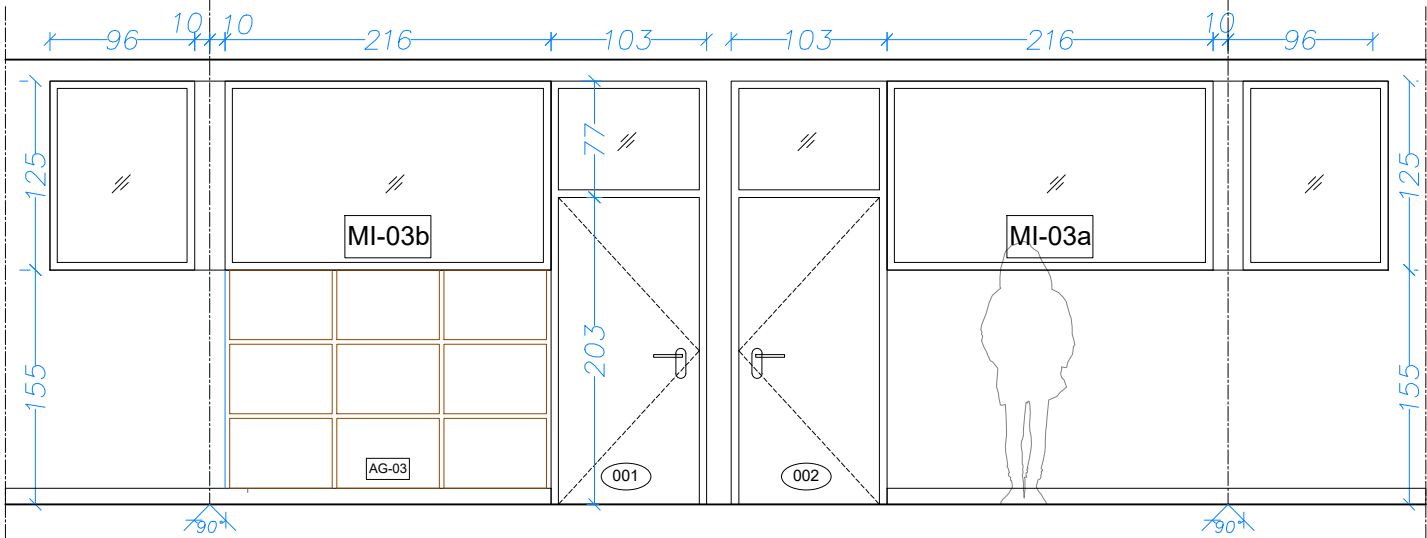
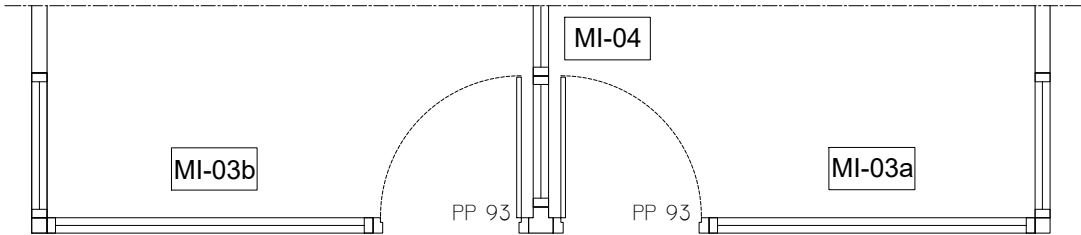


élévations

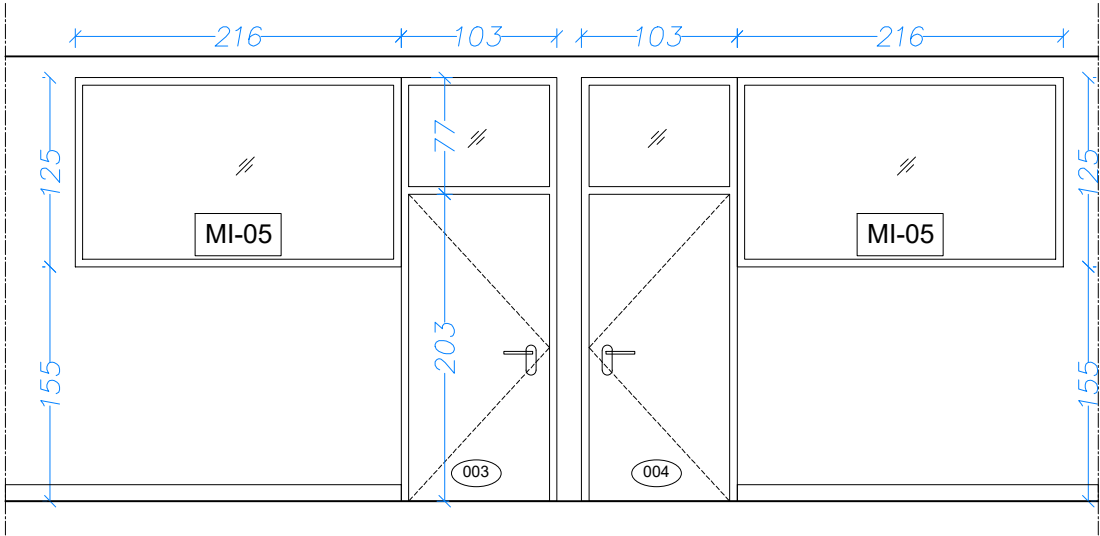


Mi03 à Mi06 :
châssis fixes en chêne
dans cloison placostil
avec double vitrage acoustique

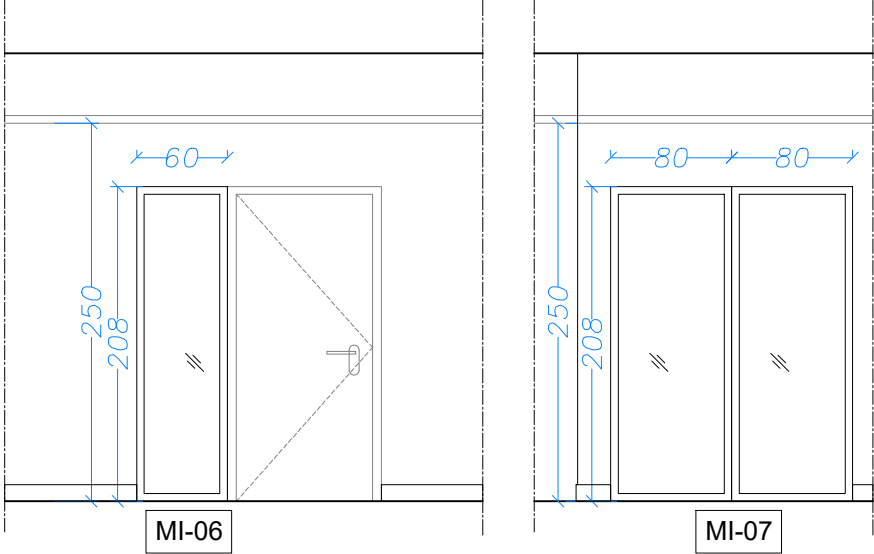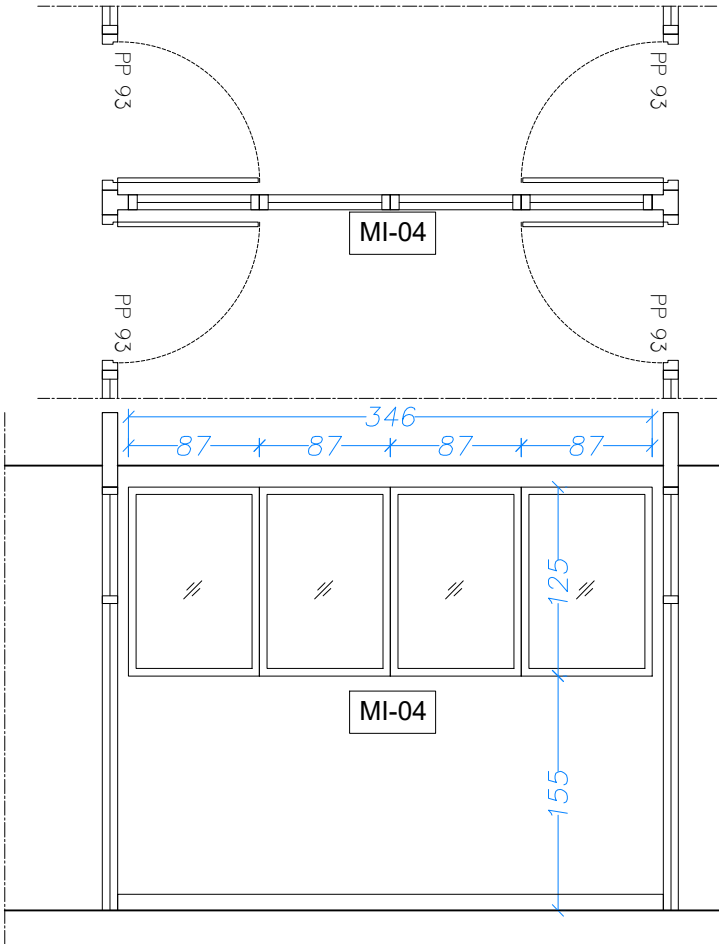


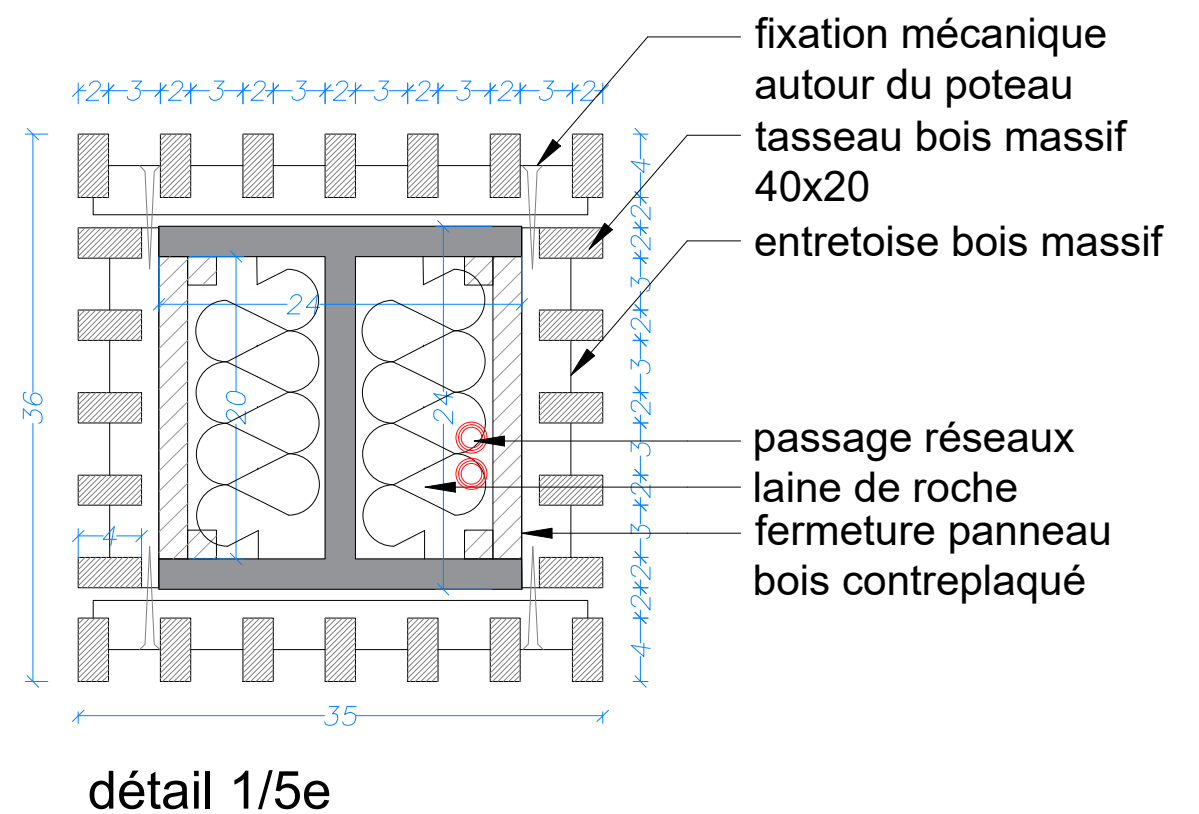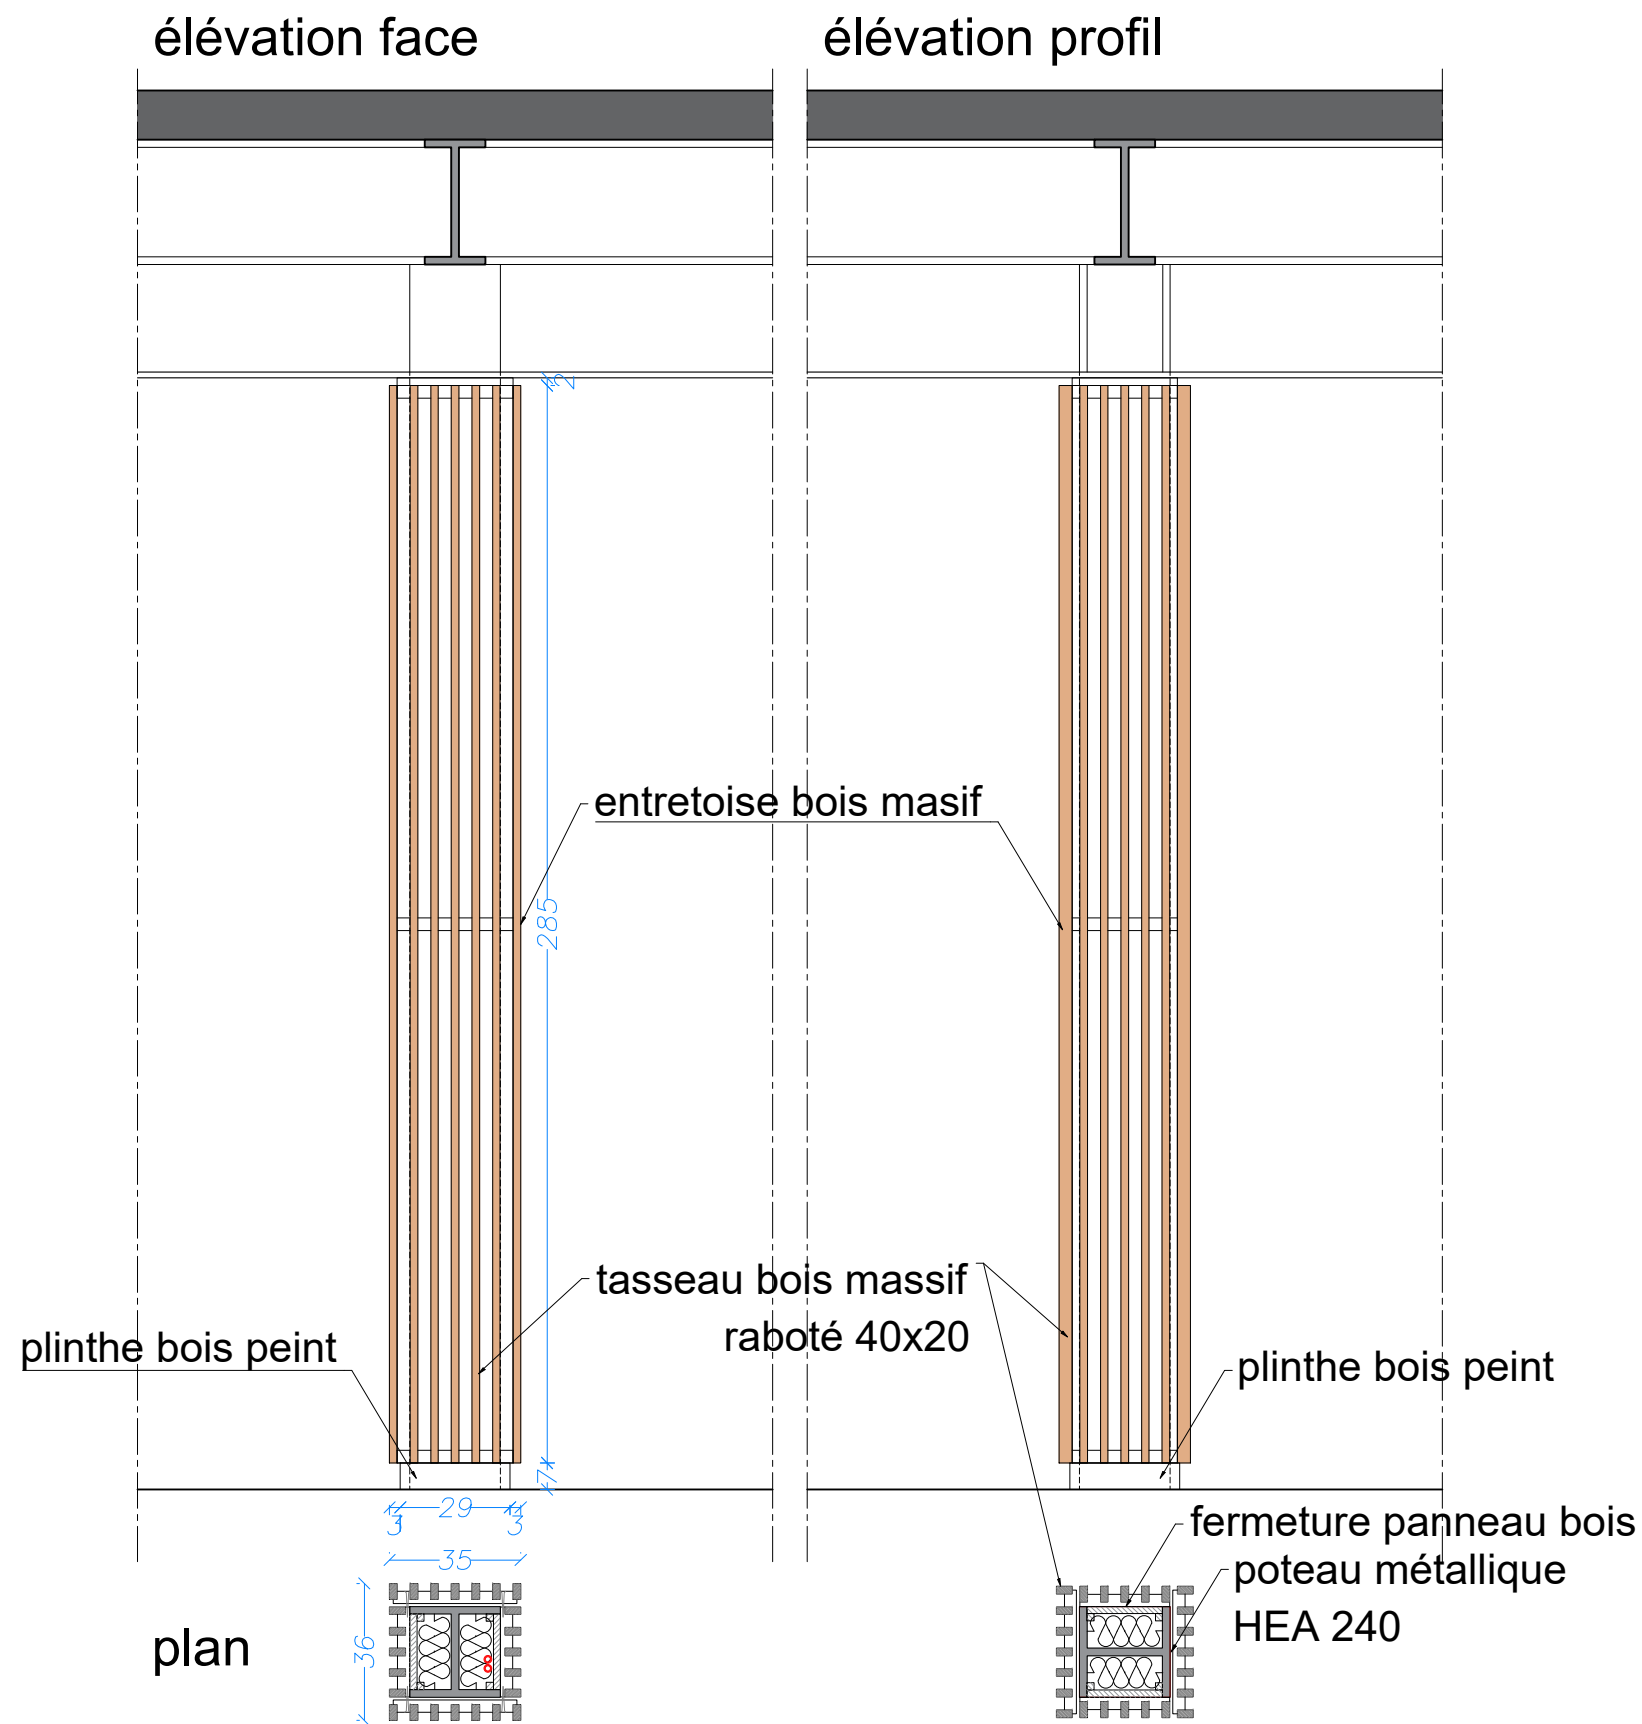


habillage par panneaux constitués de tasseaux verticaux
et d'entretoises en bois massif
sur socle formant plinthe en bois peint
fixés mécaniquement autour des poteaux de structure
de l'accueil et de la salle de prélèvement

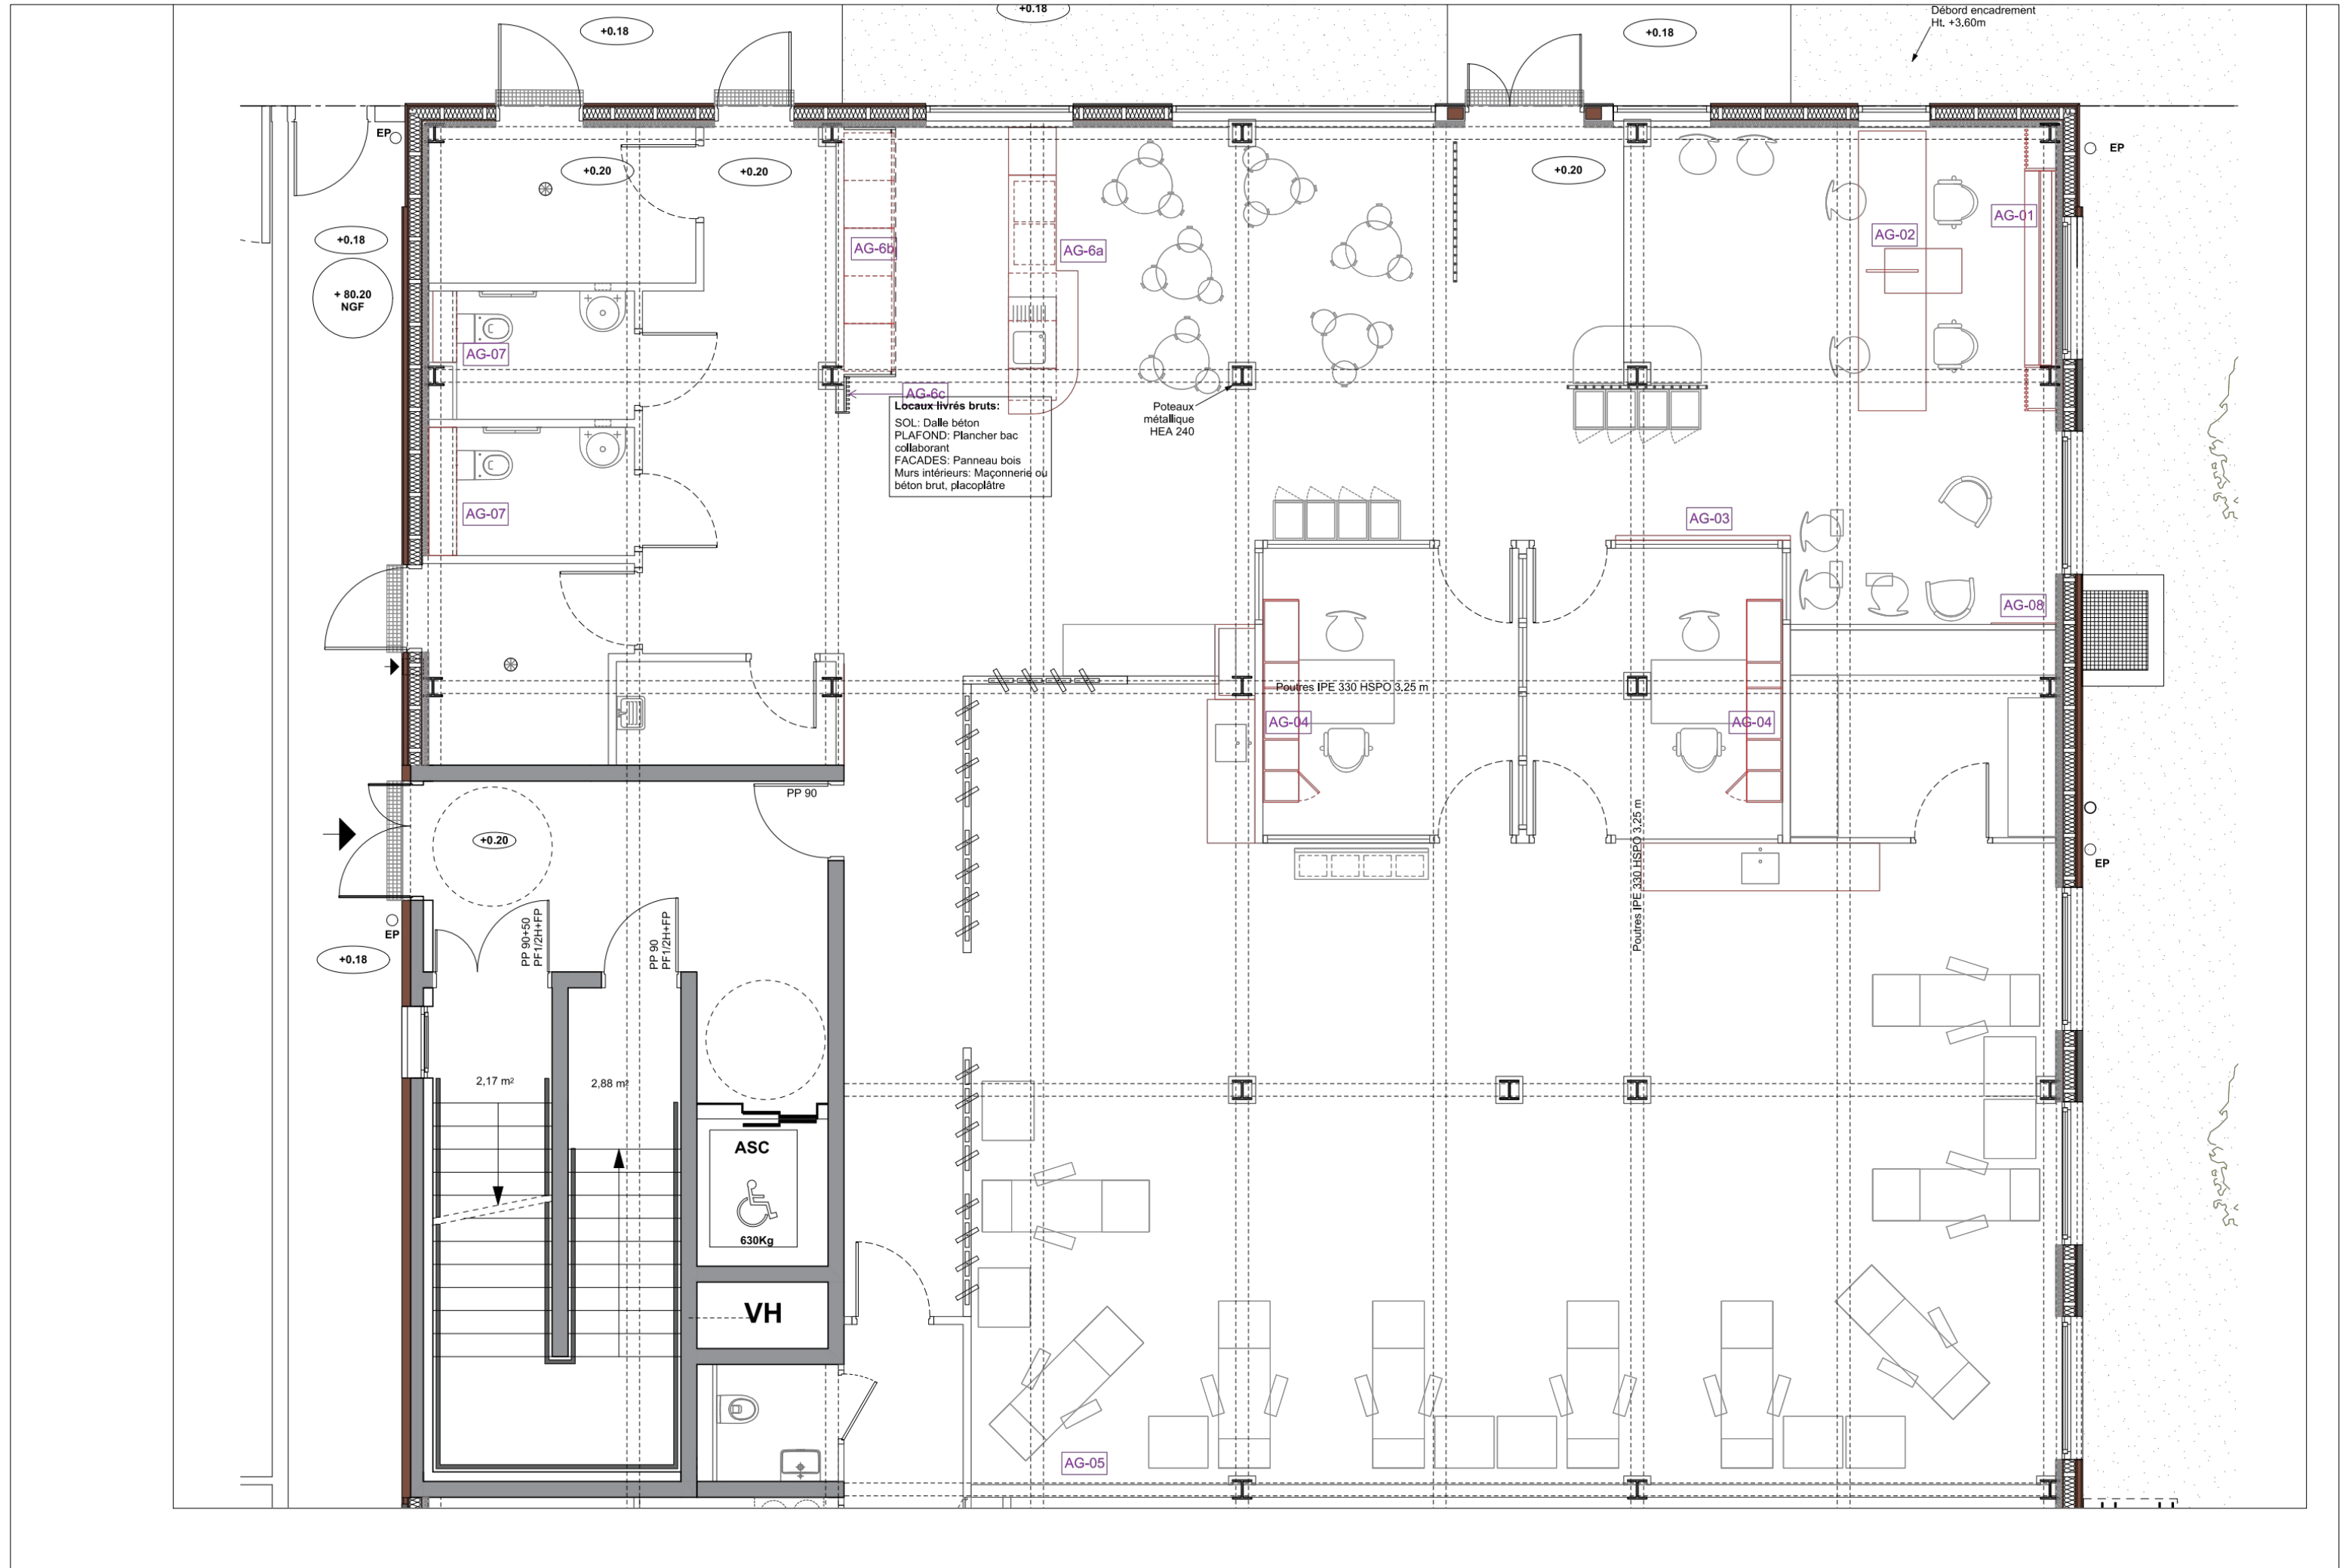


AMÉNAGEMENT DU SITE VILLAGE SANTÉ À EVRY COURCOURONNES EFS - 122/130 RUE M. HARTMANN - 94200 IVRY SUR SEINE	CARNET DE DÉTAILS REPÉRAGE AGENCEMENT	PHASE	ÉCHELLE	DATE	N° PLAN	INDICE
		PRO	1/100E	MAI 2026	AG-00	B

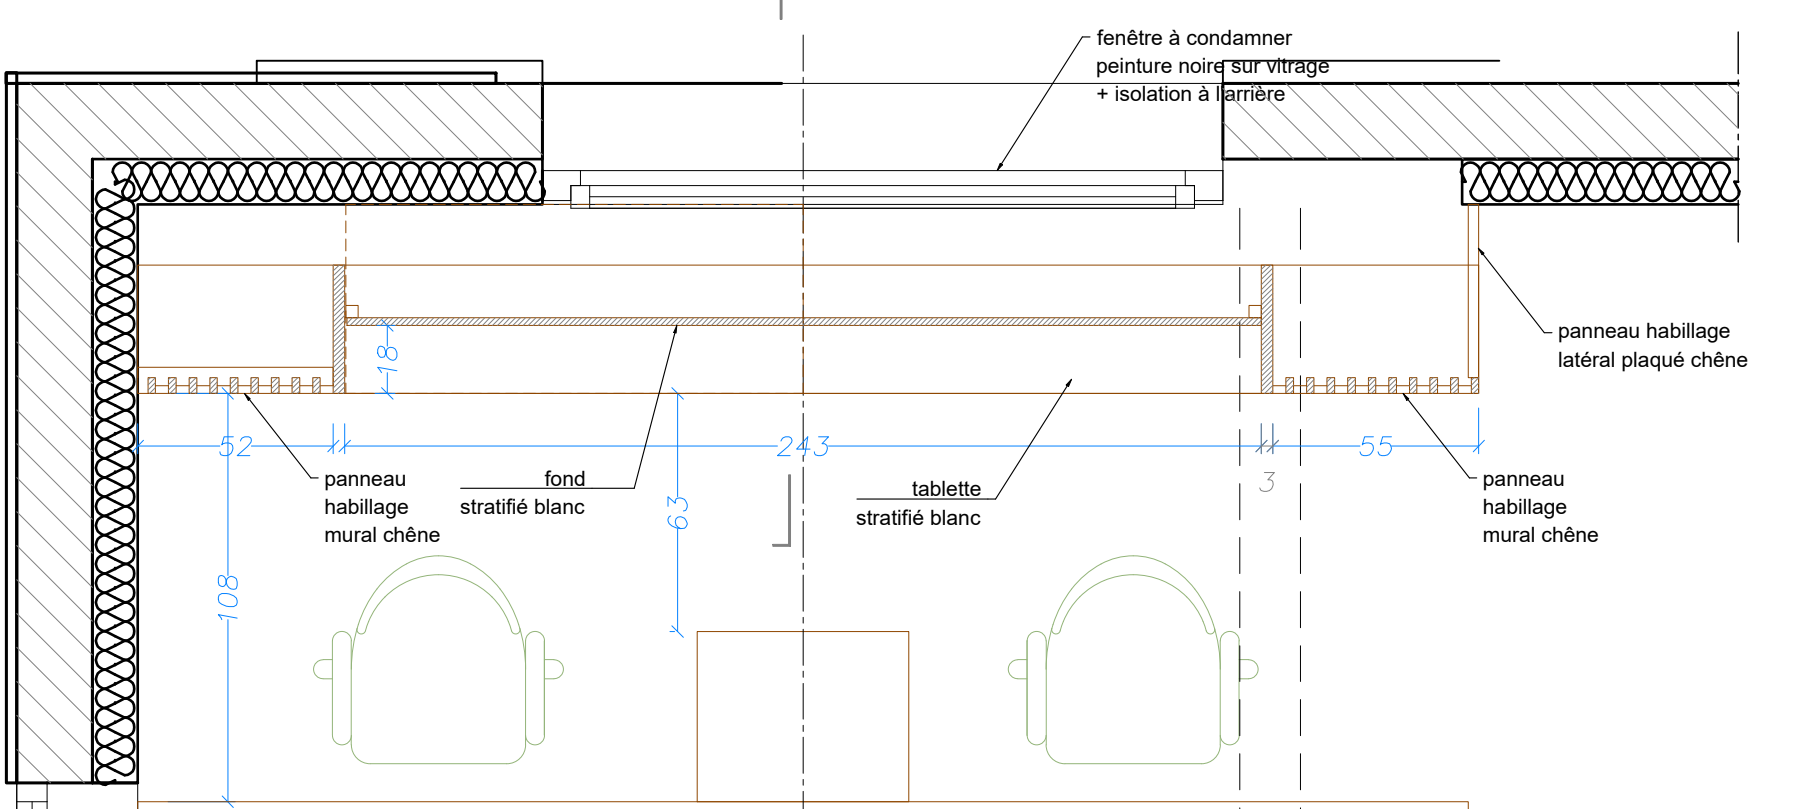

coupe b



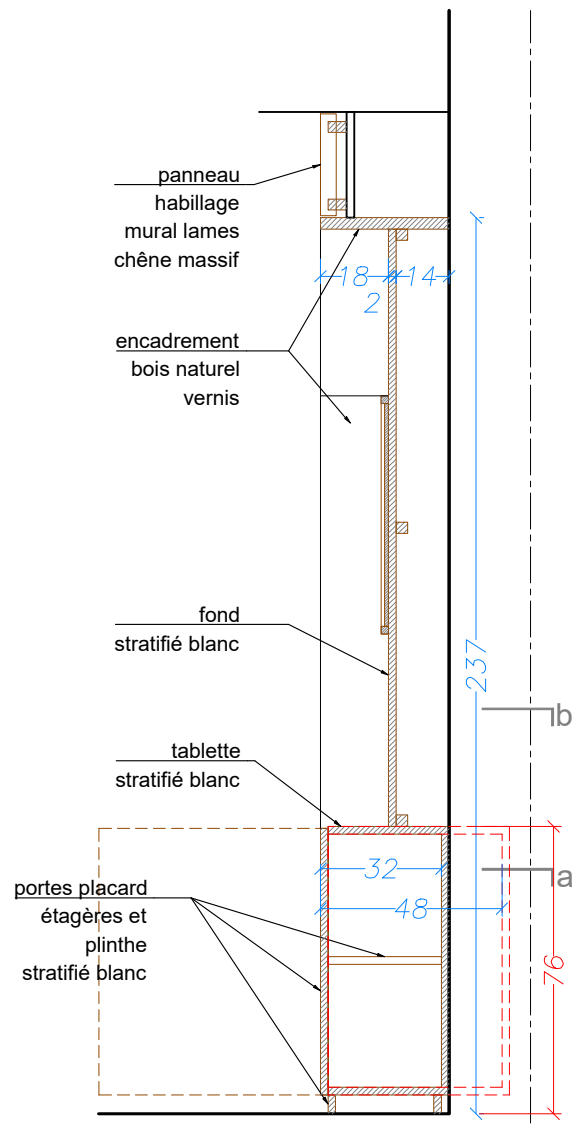



coupe transversale

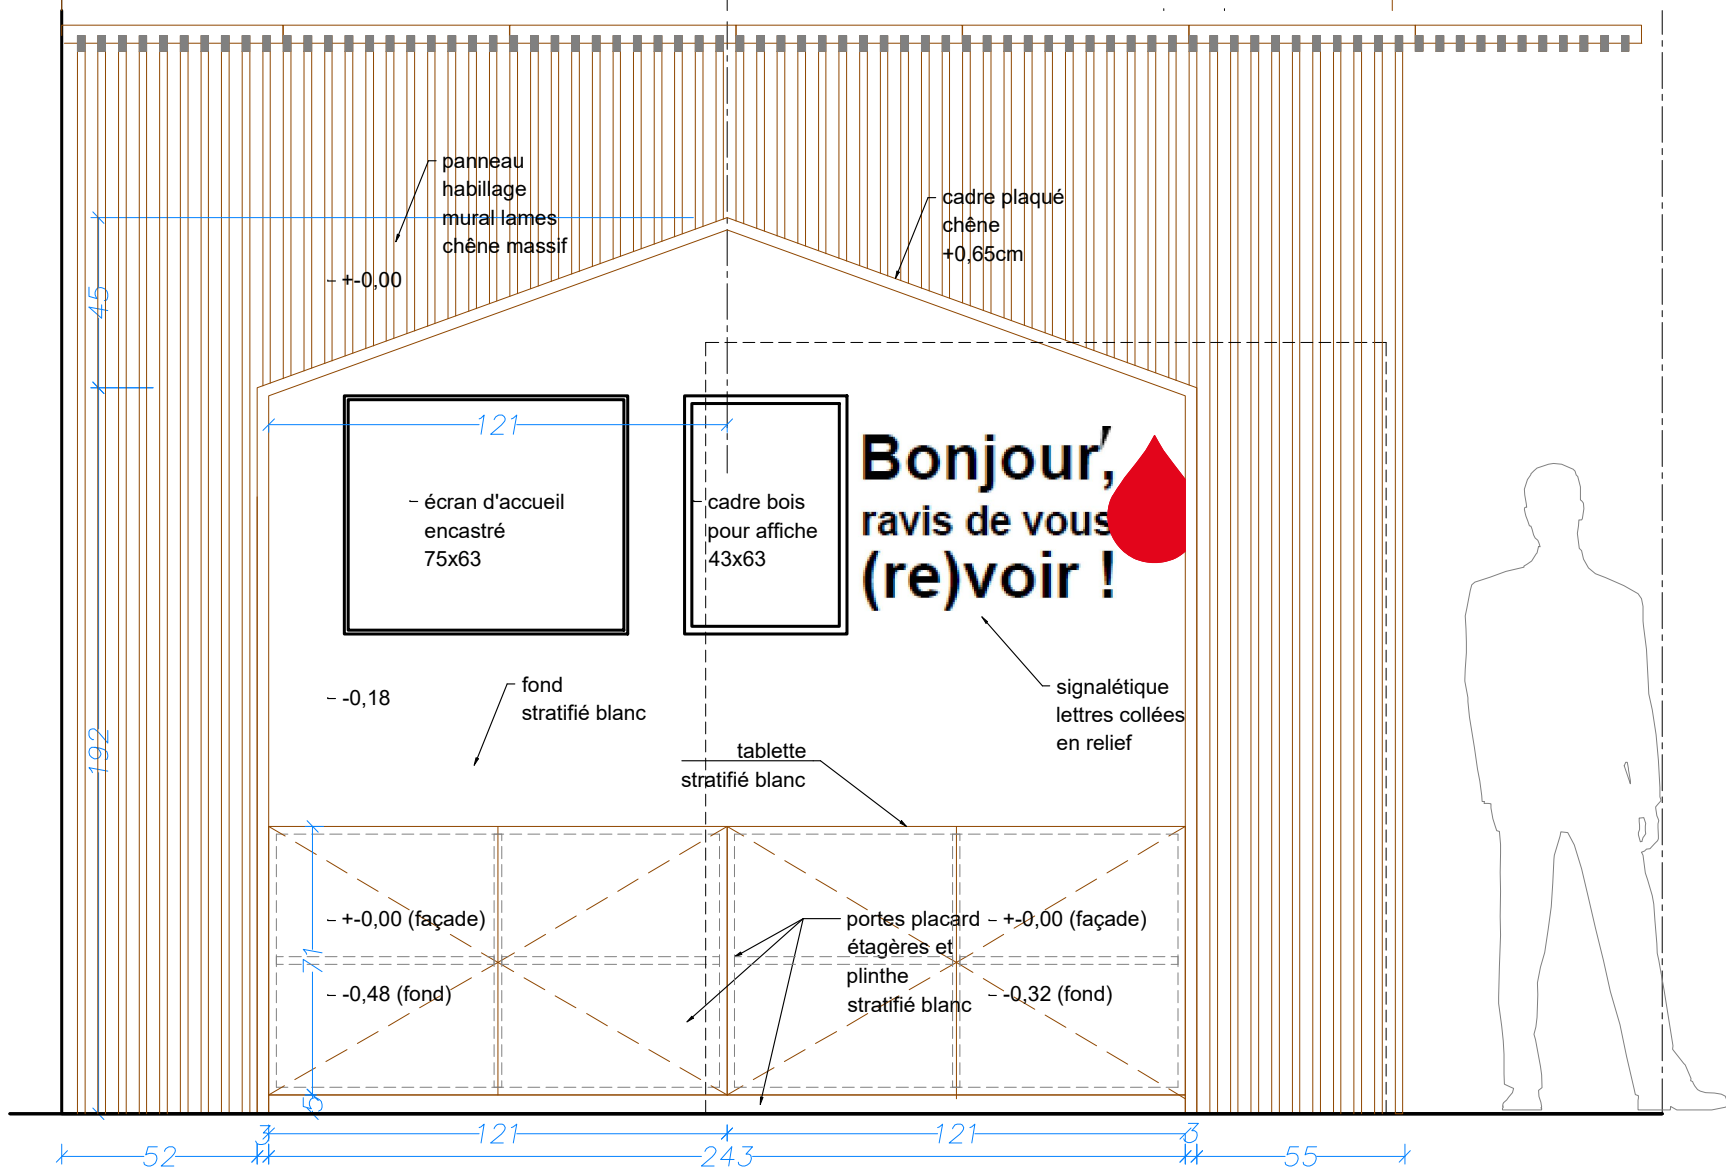


élévation

AMÉNAGEMENT DU SITE VILLAGE SANTÉ À EVRY COURCOURONNES EFS - 122/130 RUE M. HARTMANN - 94200 IVRY SUR SEINE AKPA - ARCHITECTES	CARNET DE DÉTAILS AG01 - MAISON ACCUEIL	PHASE	ÉCHELLE	DATE	N° PLAN	INDICE
		PRO	1/20E	MAI 2026	AG-01	B

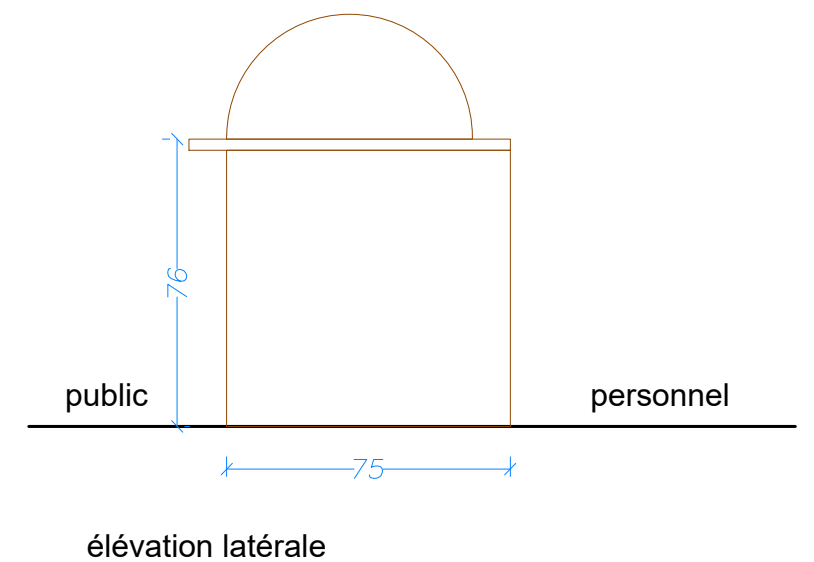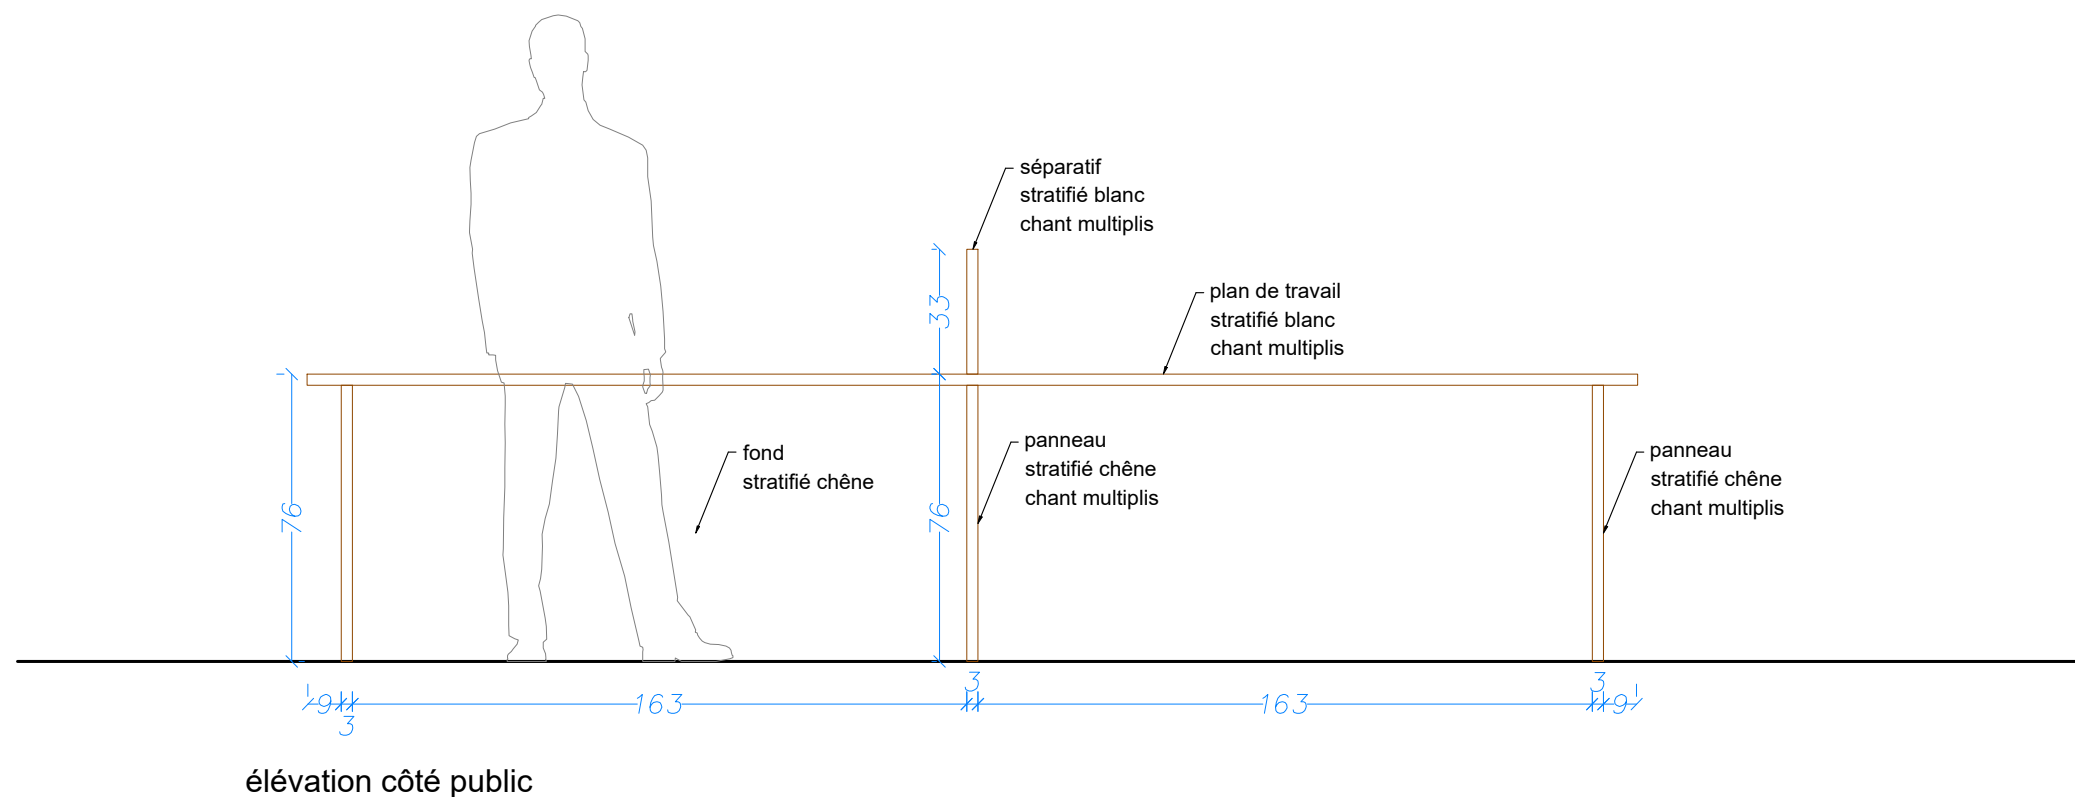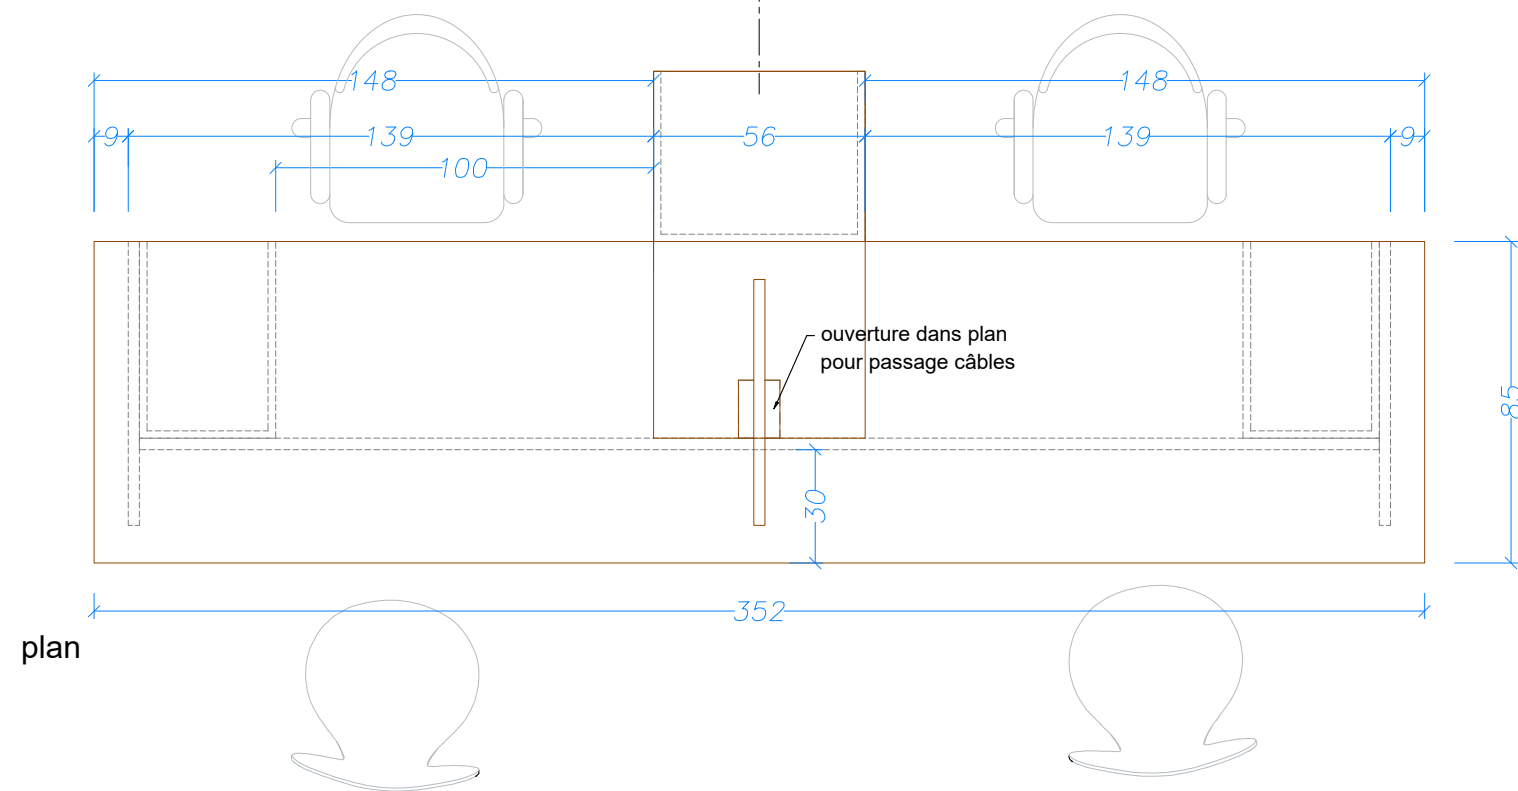


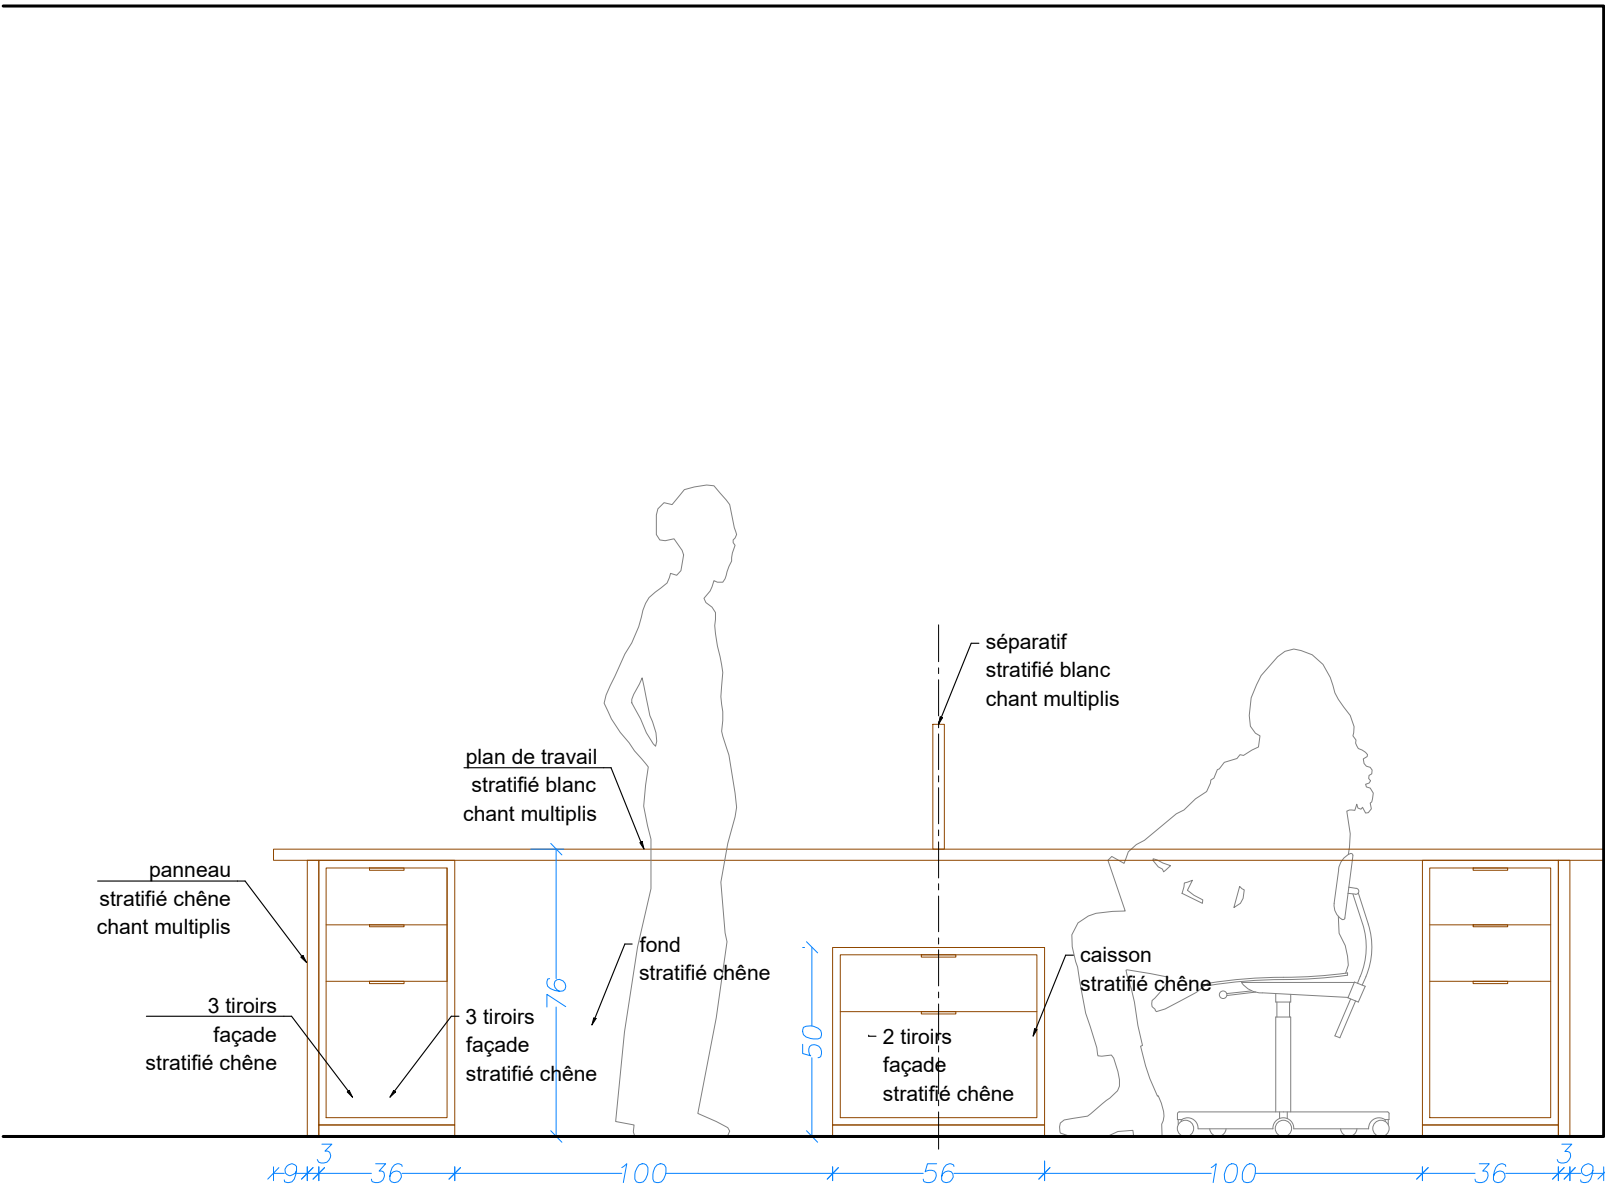

élévation côté personnel

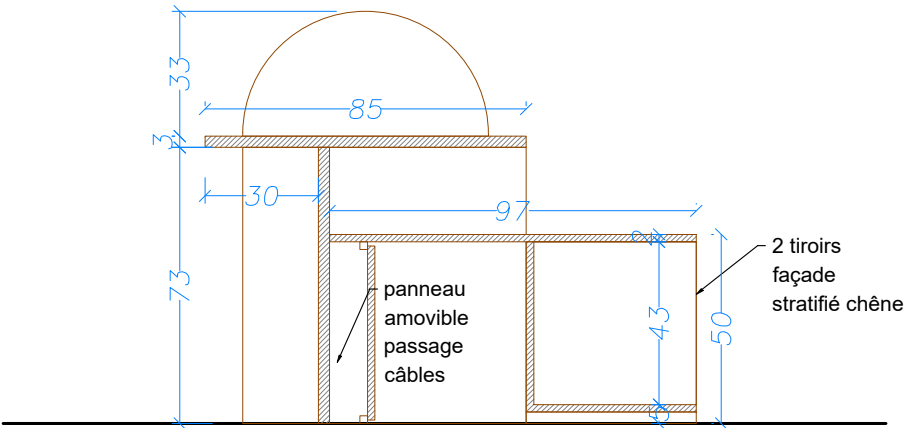




coupe transversale

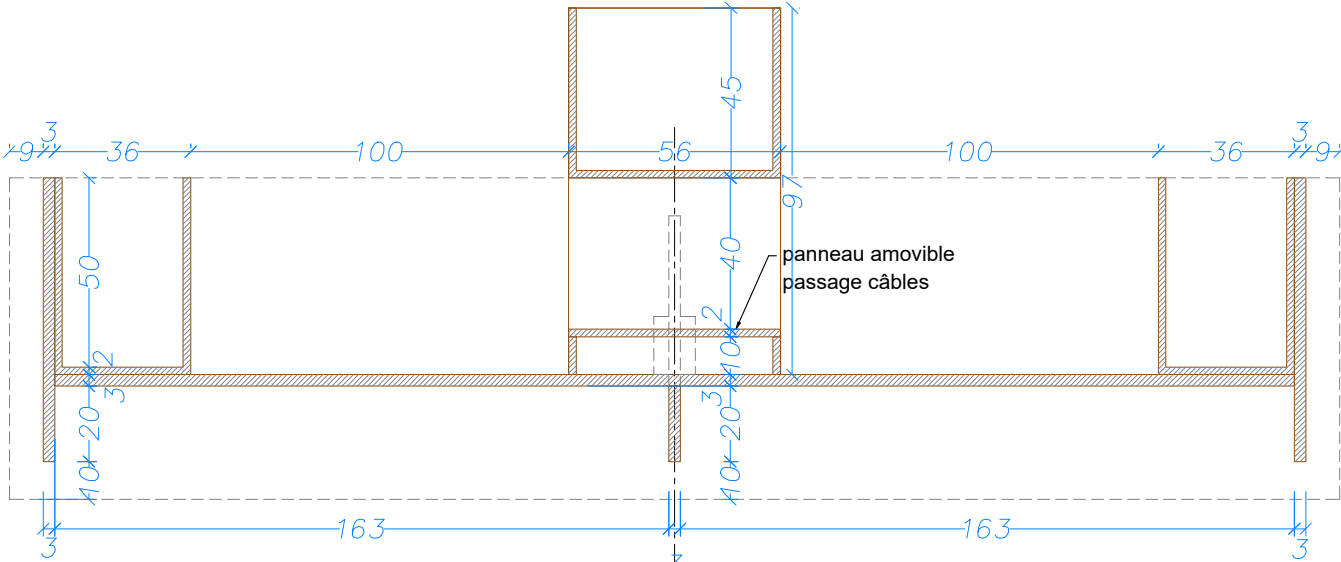



coupe horizontale










AMÉNAGEMENT DU SITE VILLAGE SANTÉ À EVRY COURCOURONNES EFS - 122/130 RUE M. HARTMANN - 94200 IVRY SUR SEINE AKPA - ARCHITECTES	CARNET DE DÉTAILS AG03 - CHANGEURS D'HISTOIRES	PHASE	ÉCHELLE	DATE	N° PLAN	INDICE
		PRO	1/20E	MAI 2026	AG-03	B

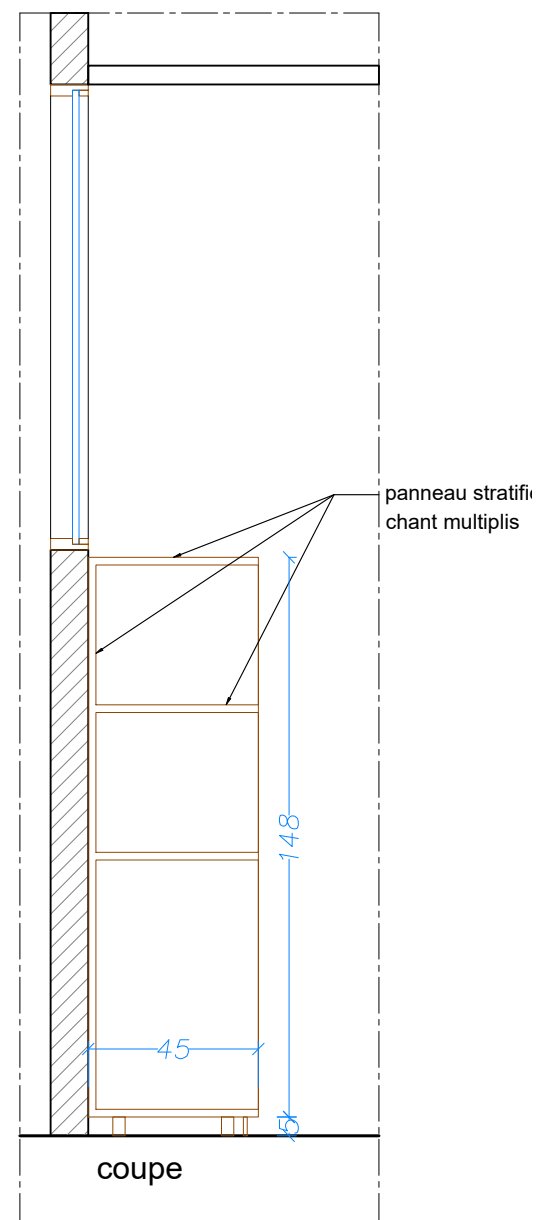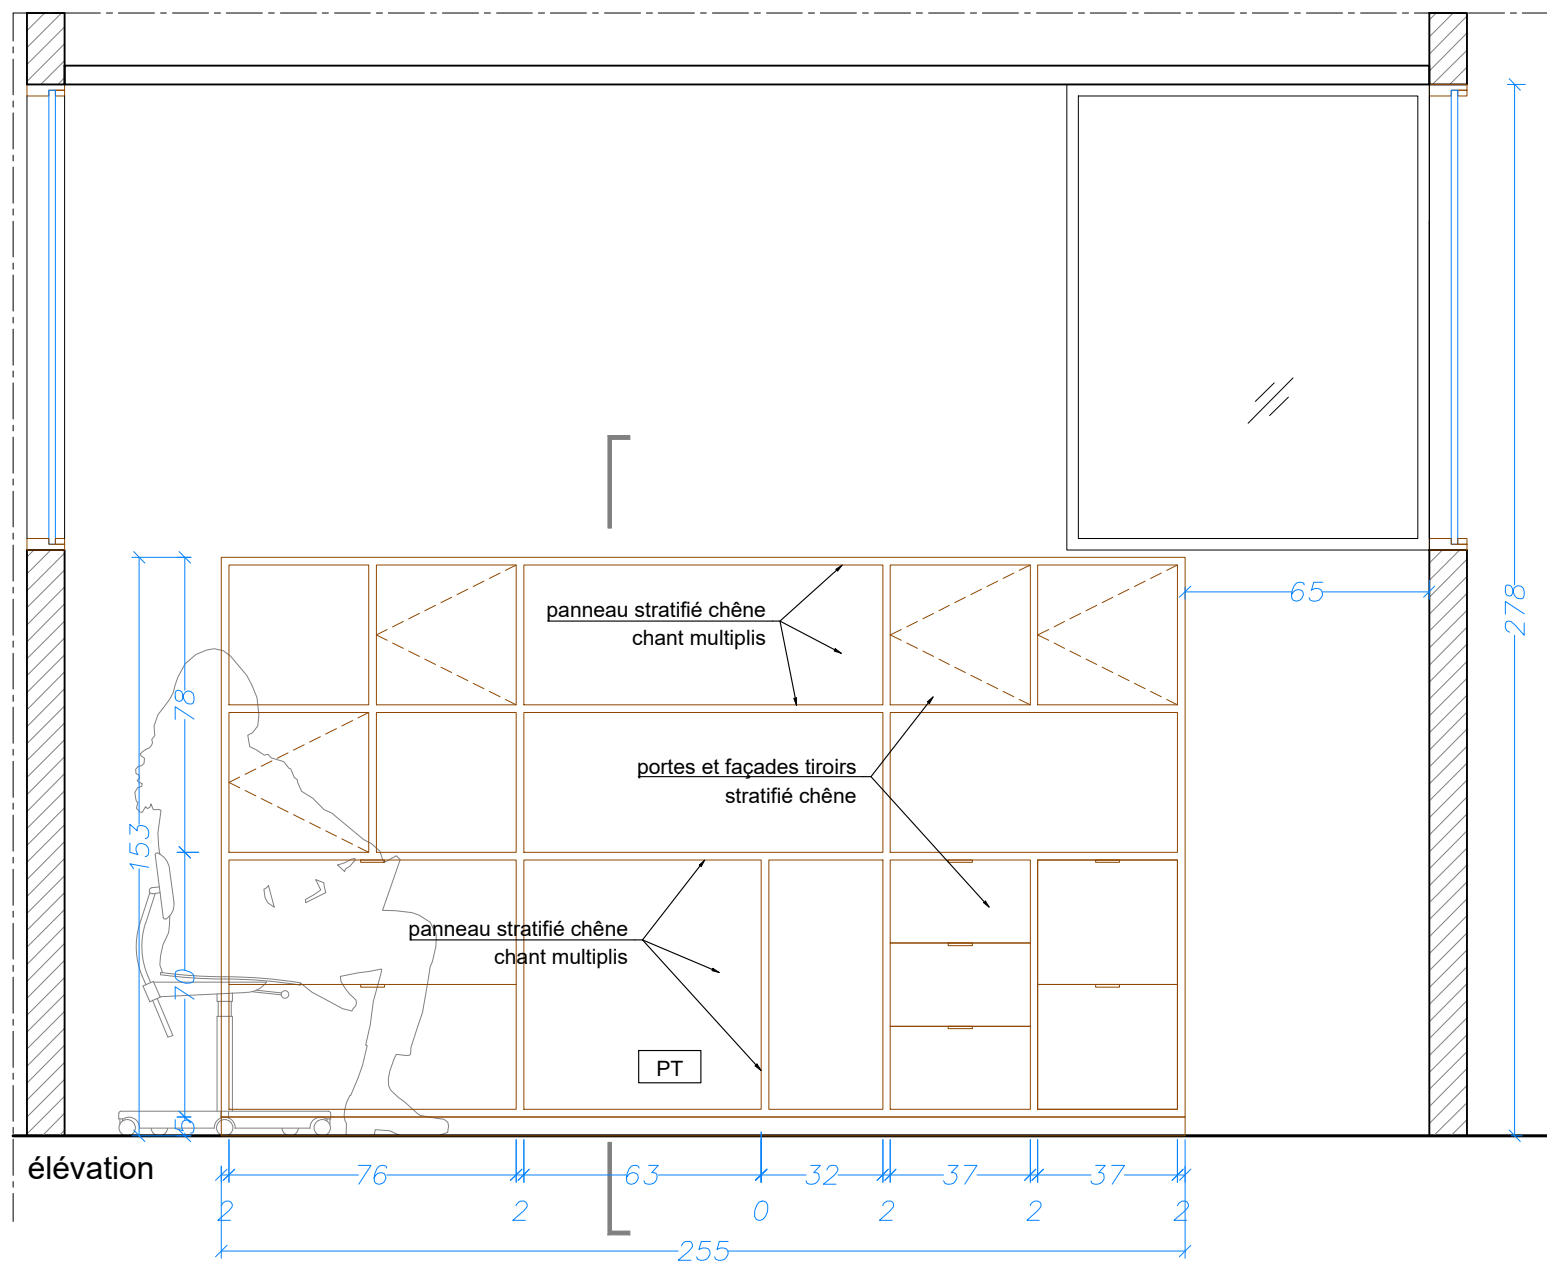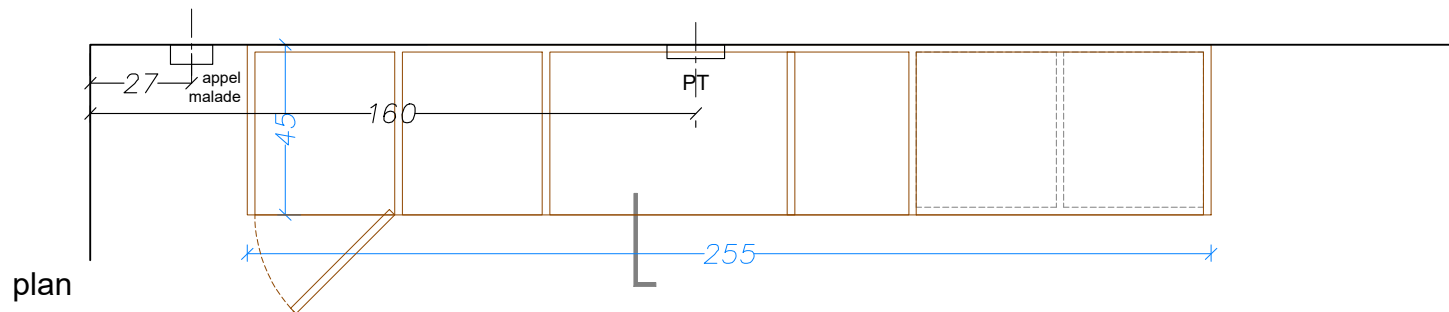


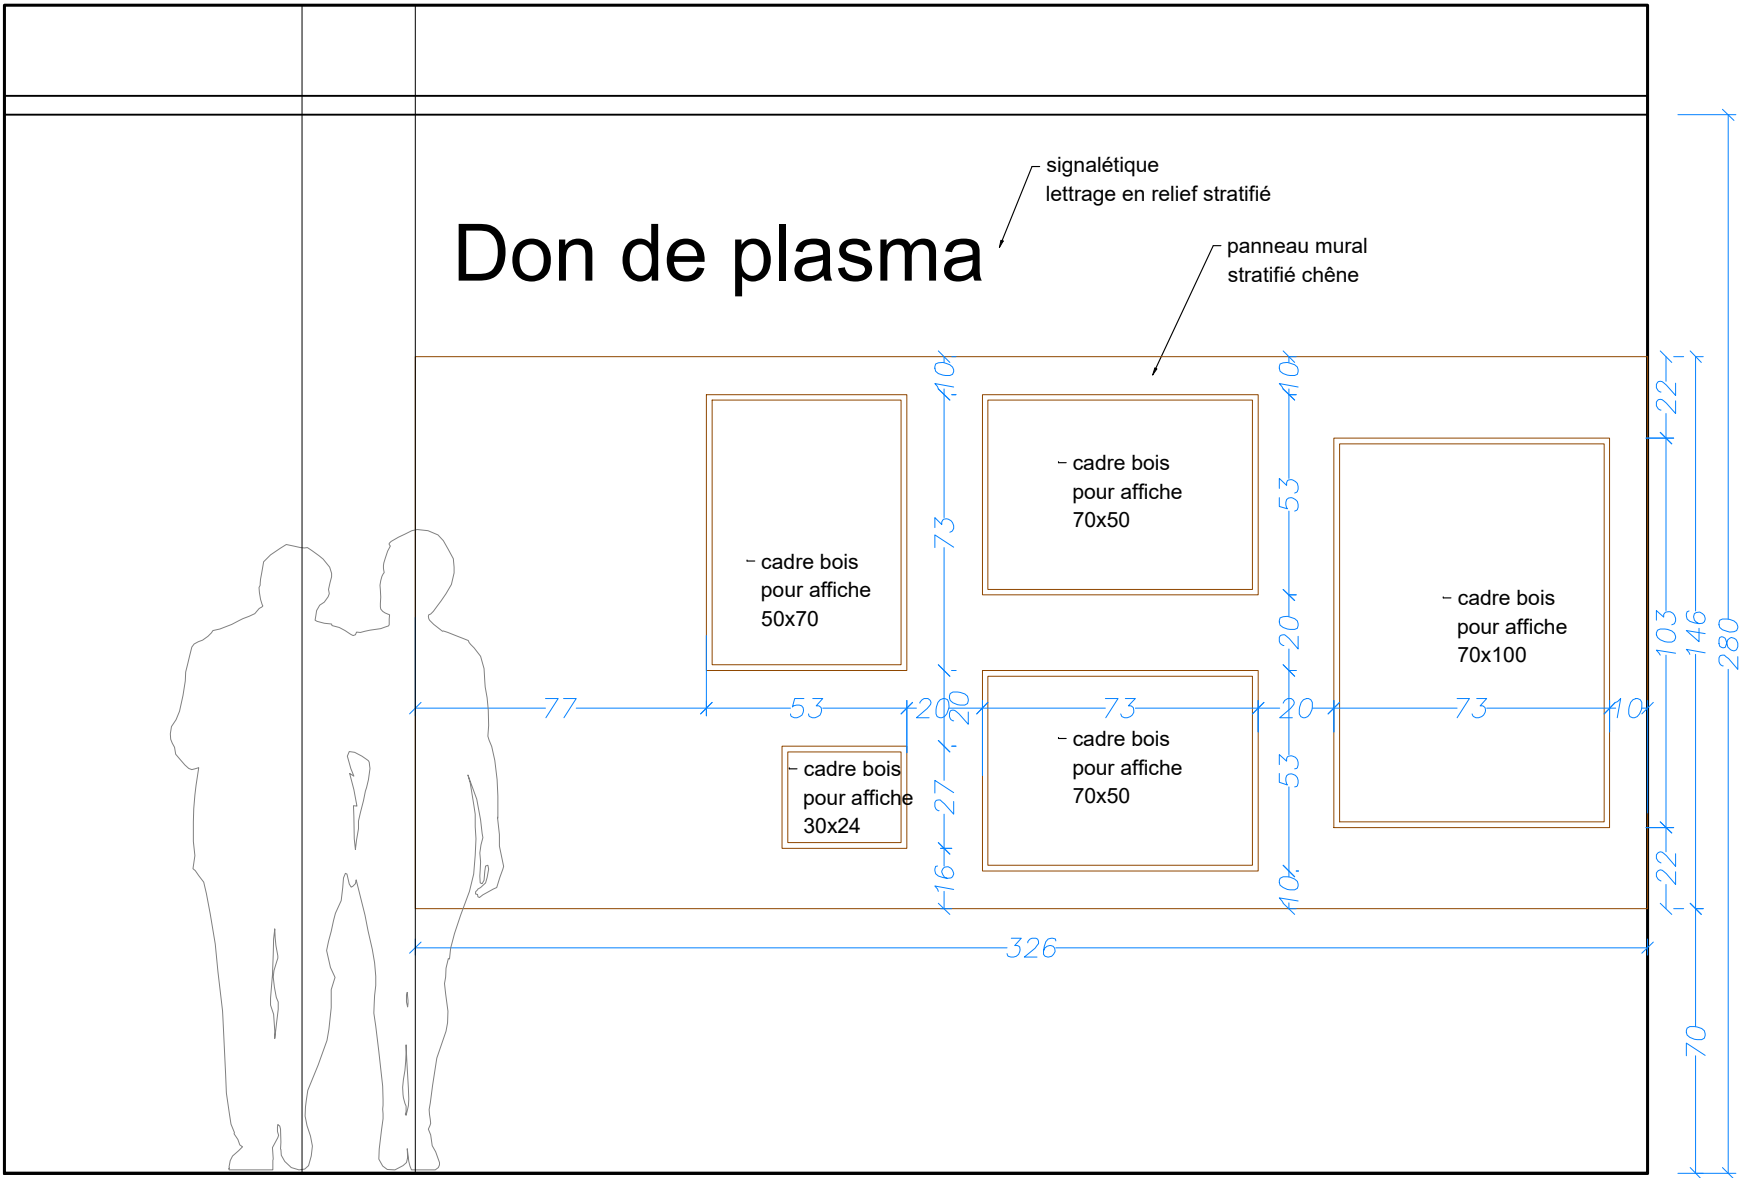


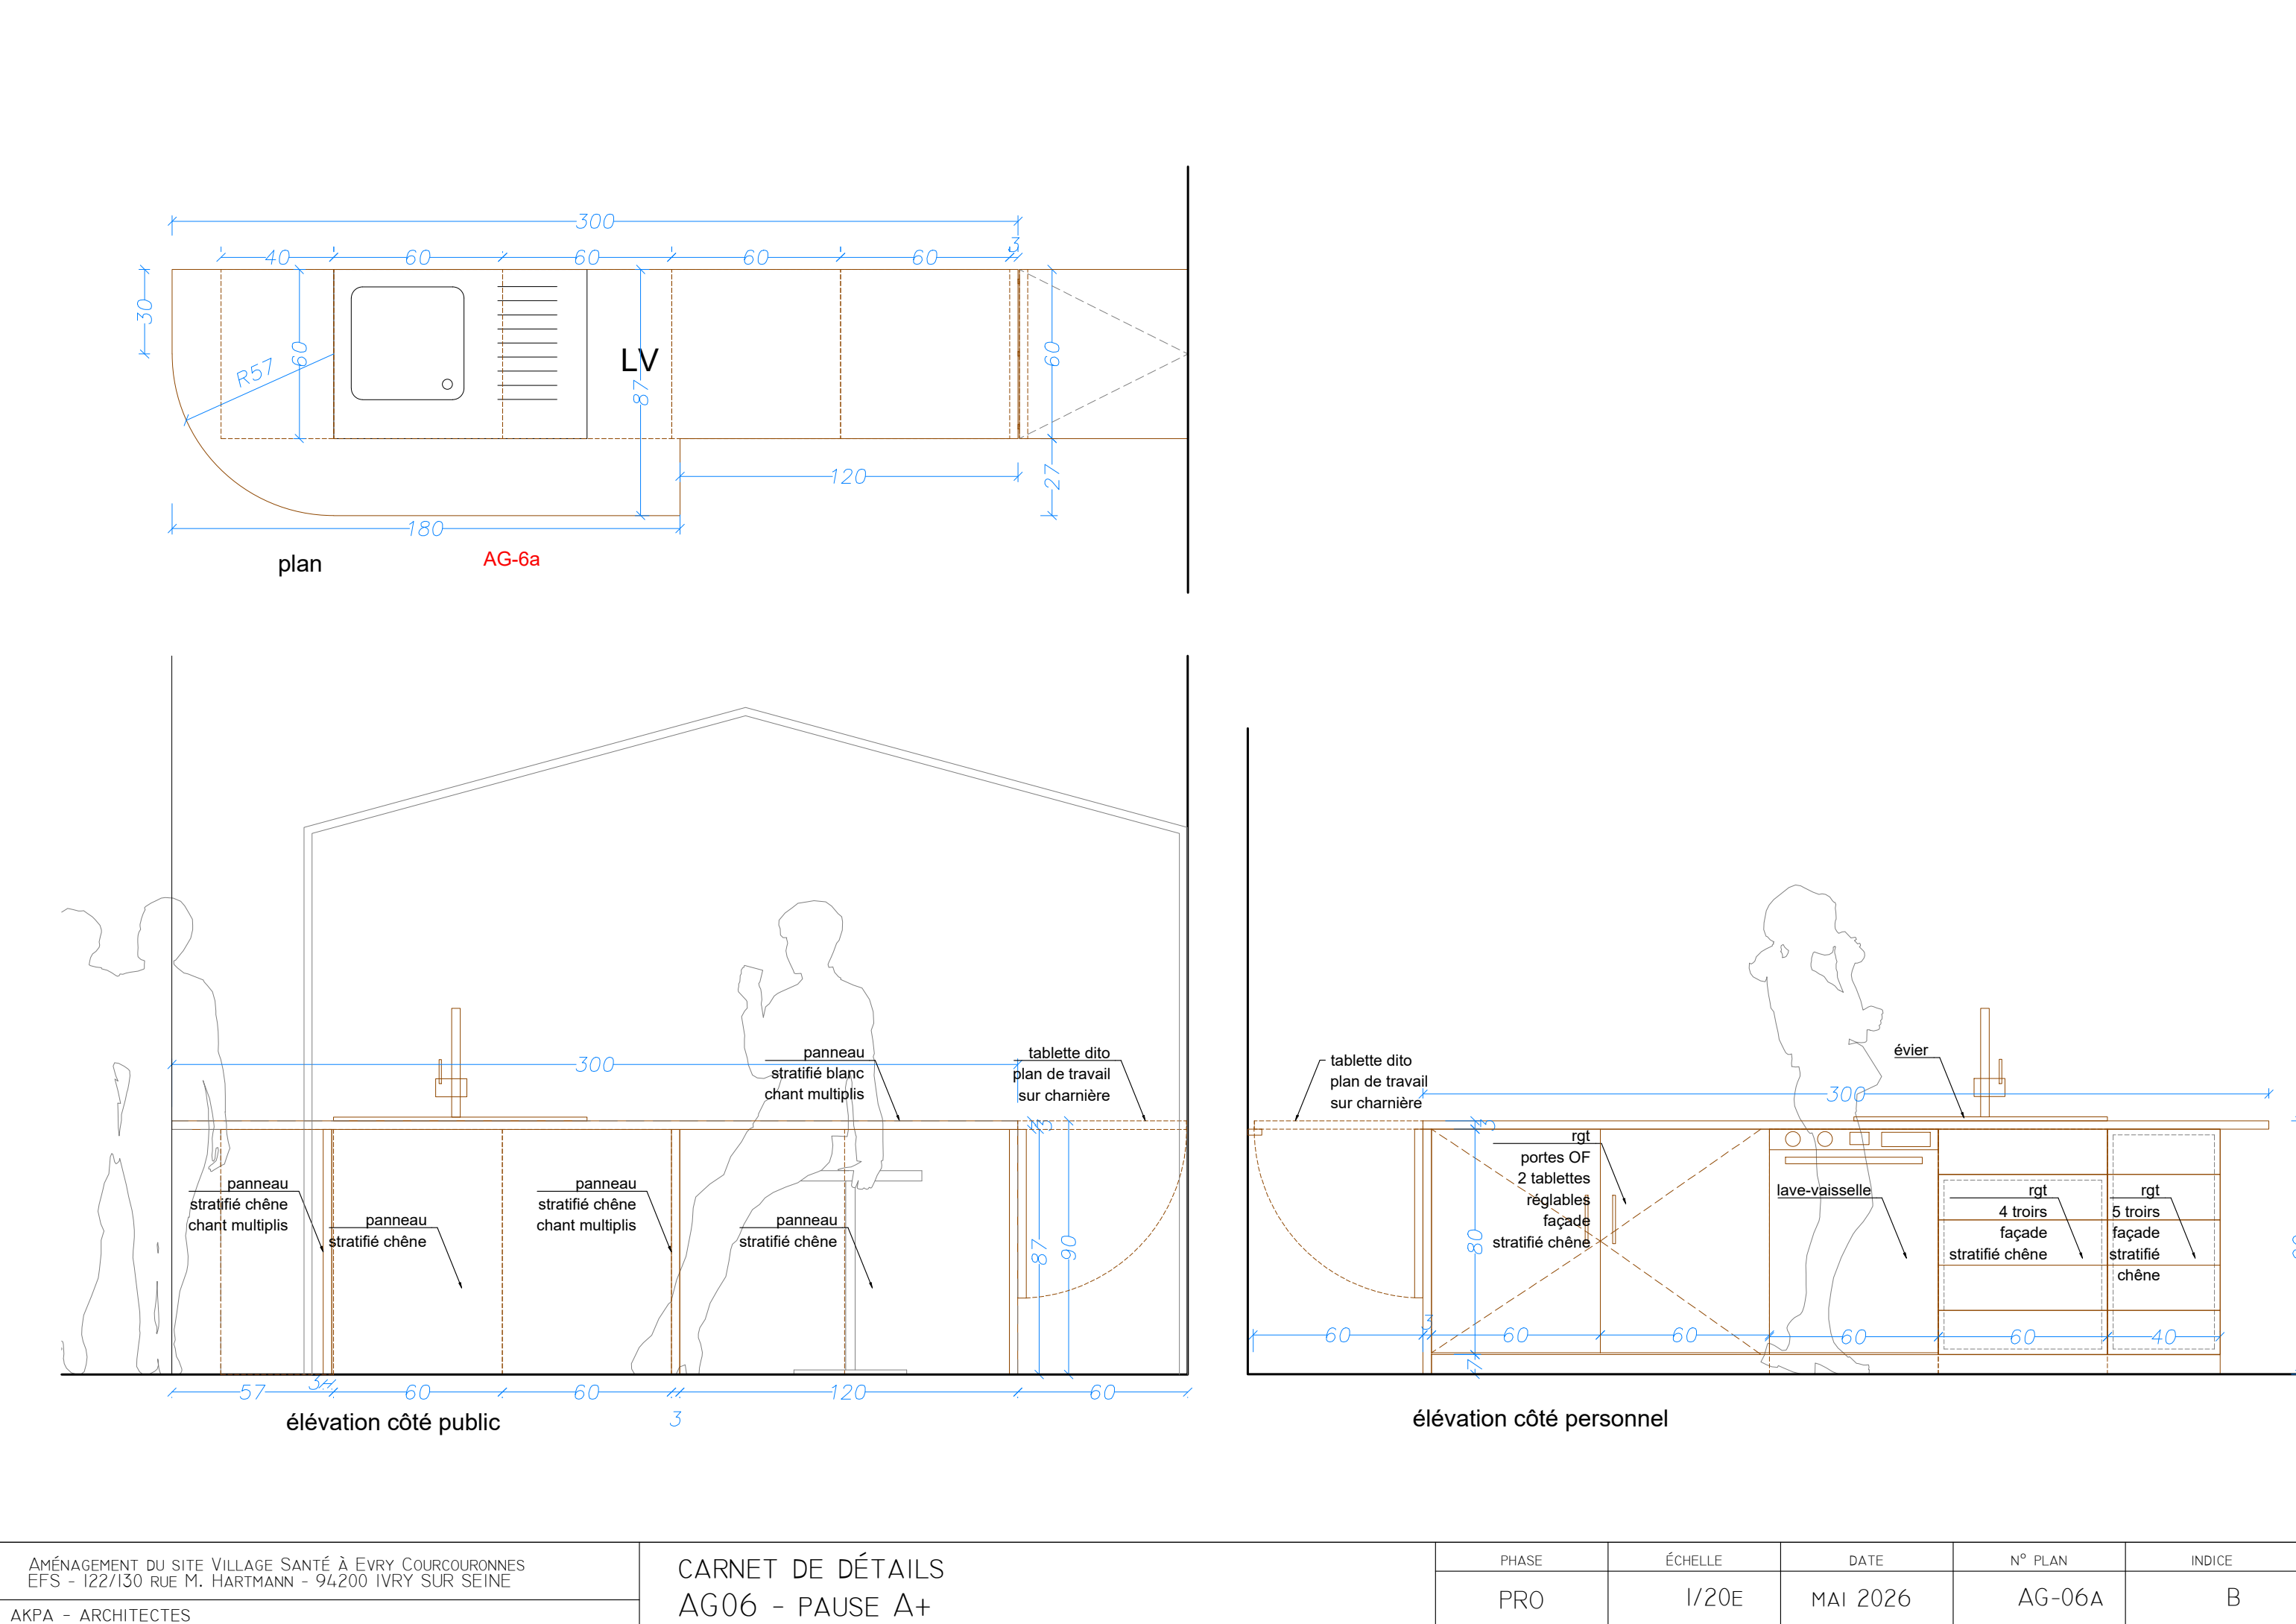


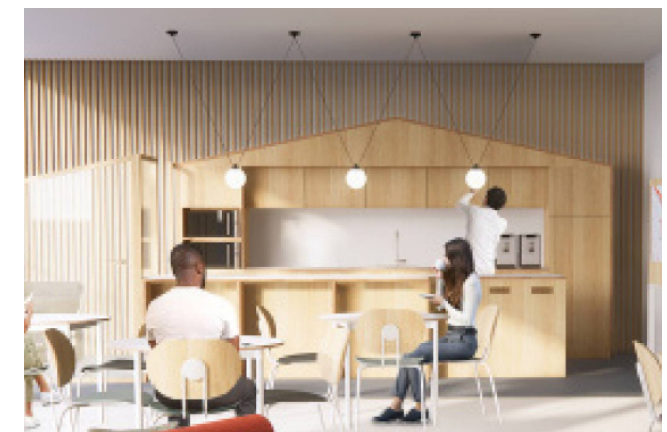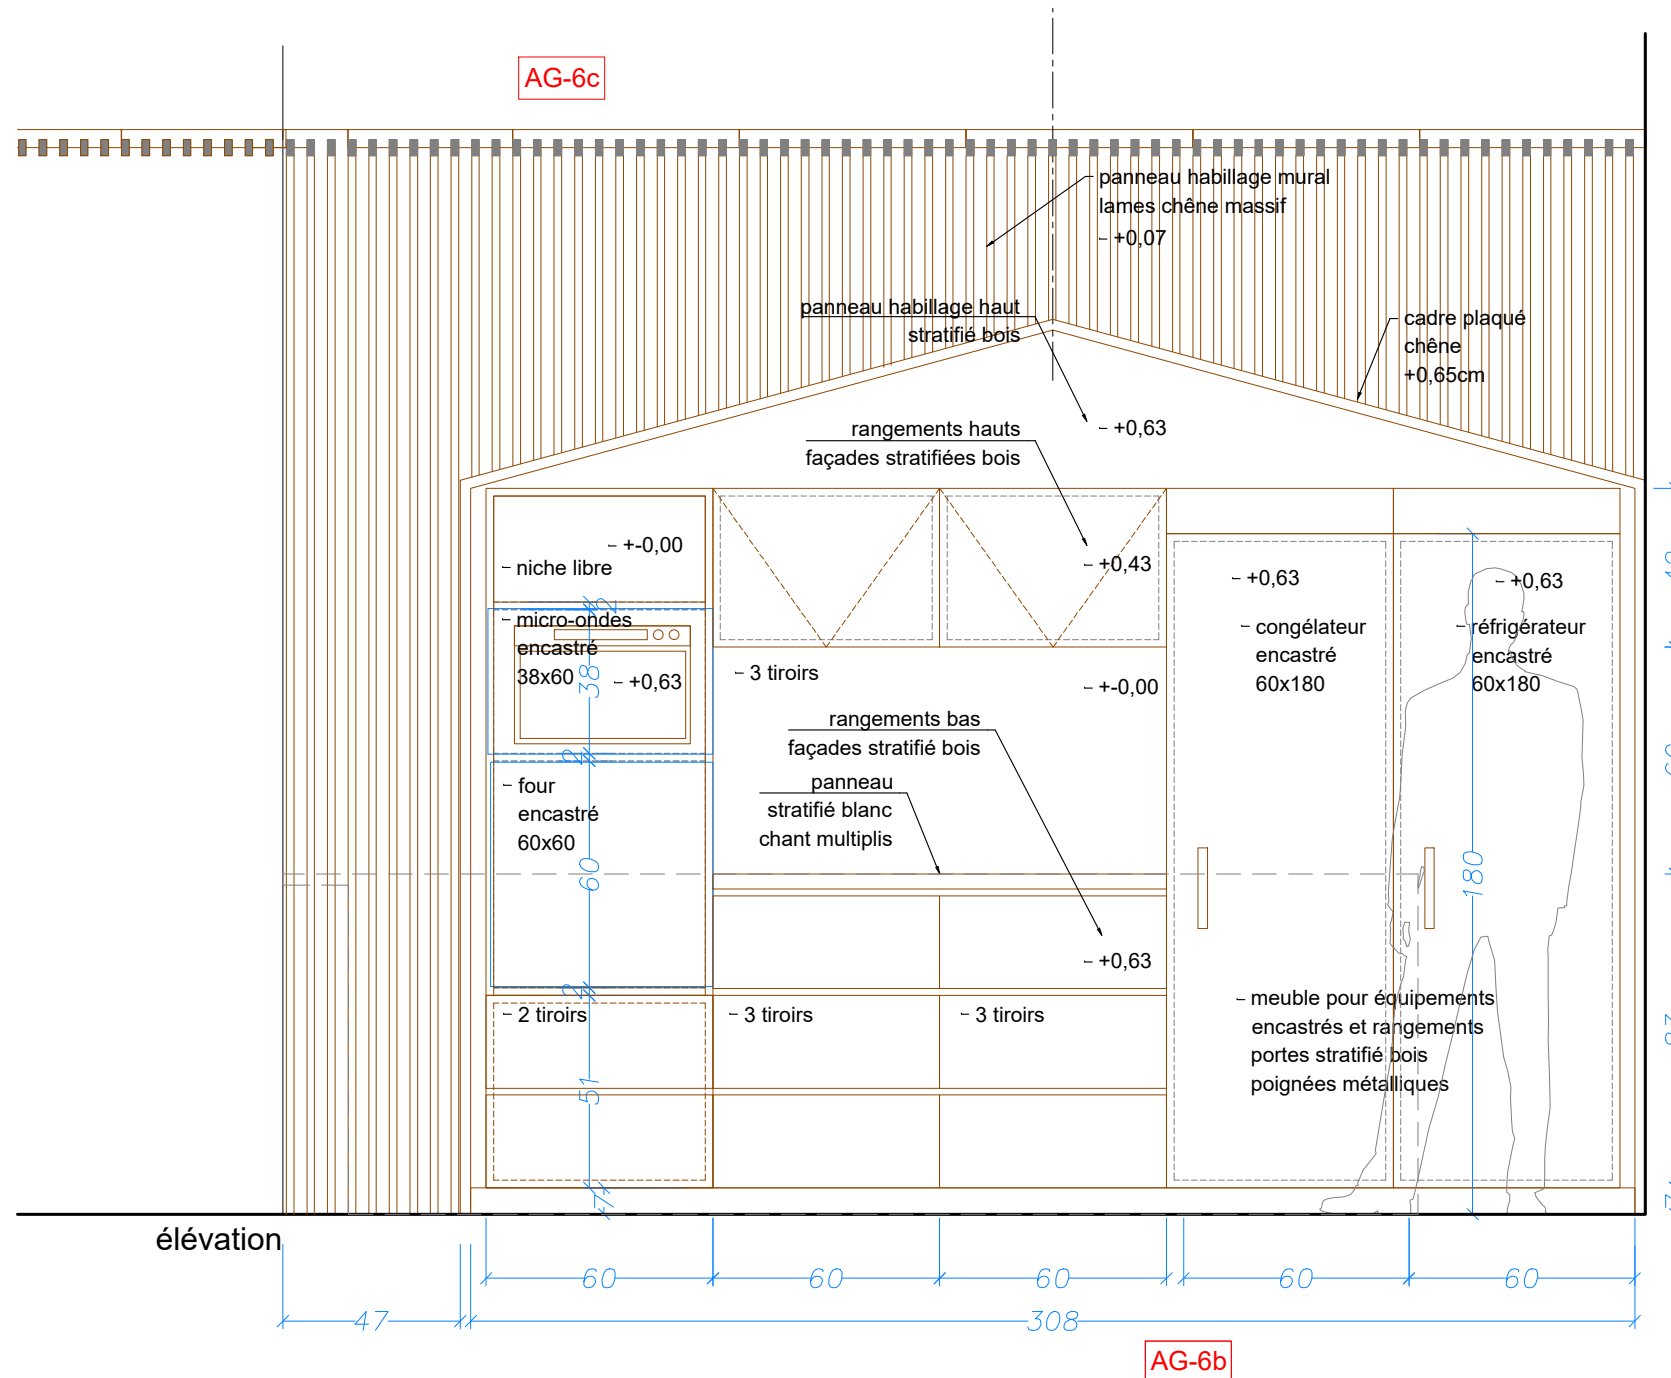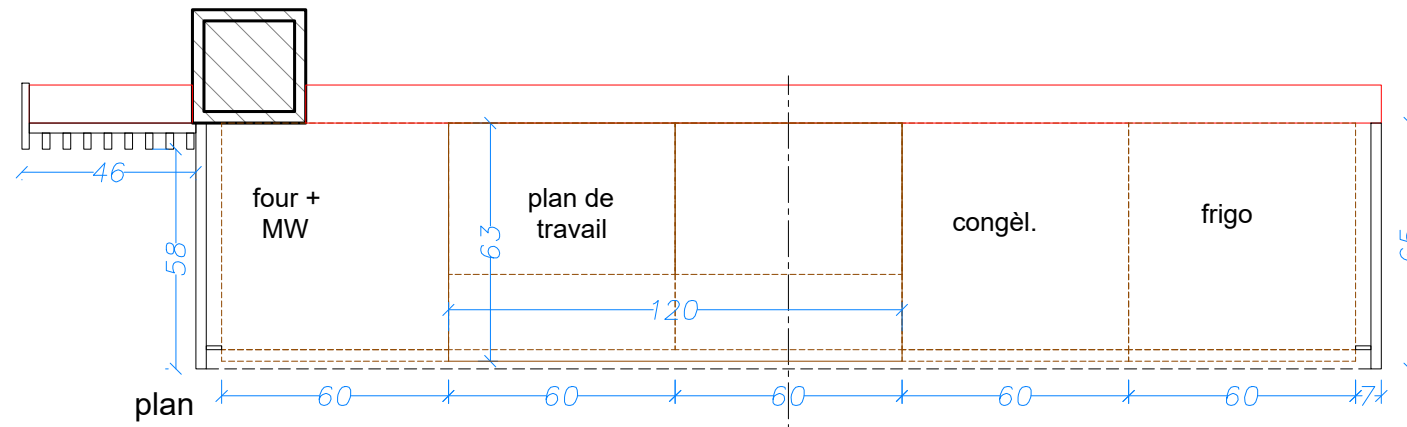


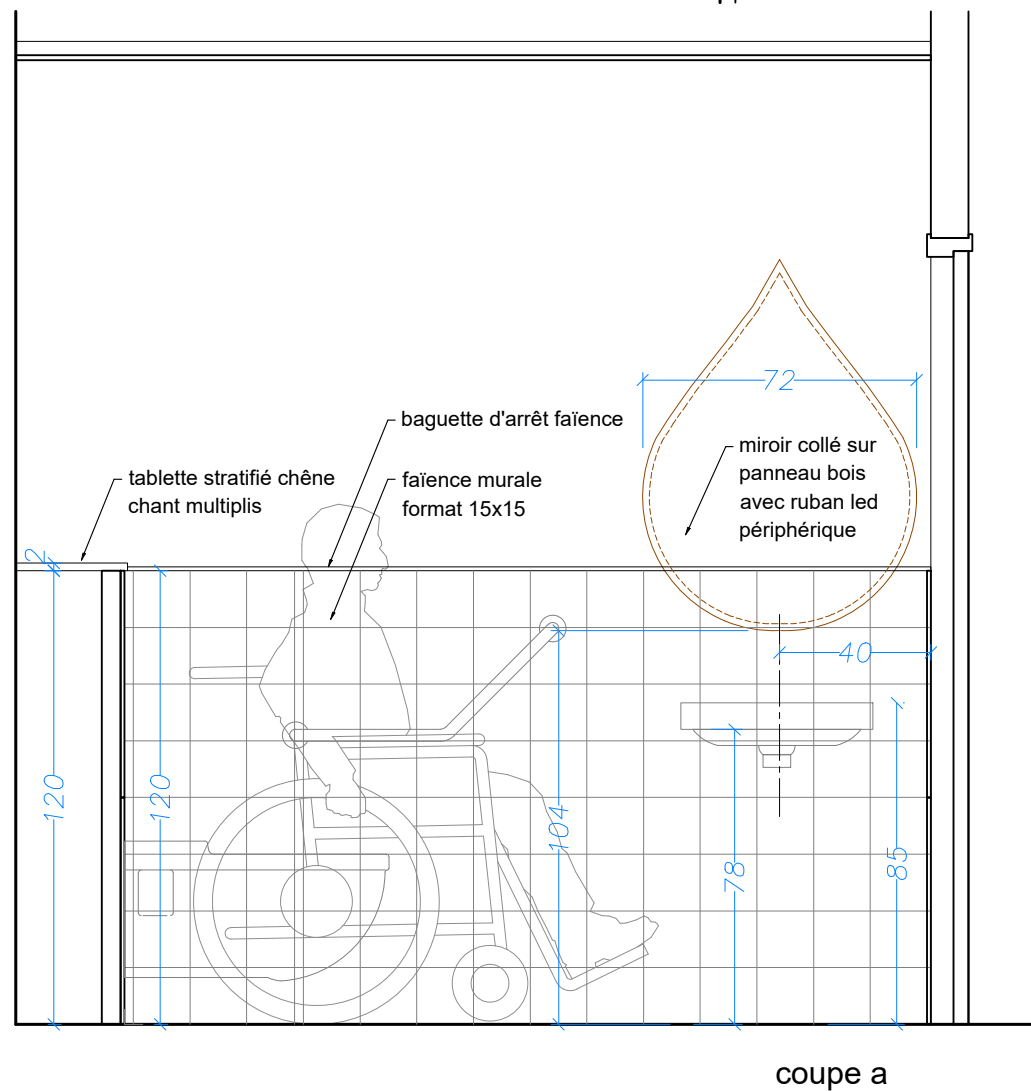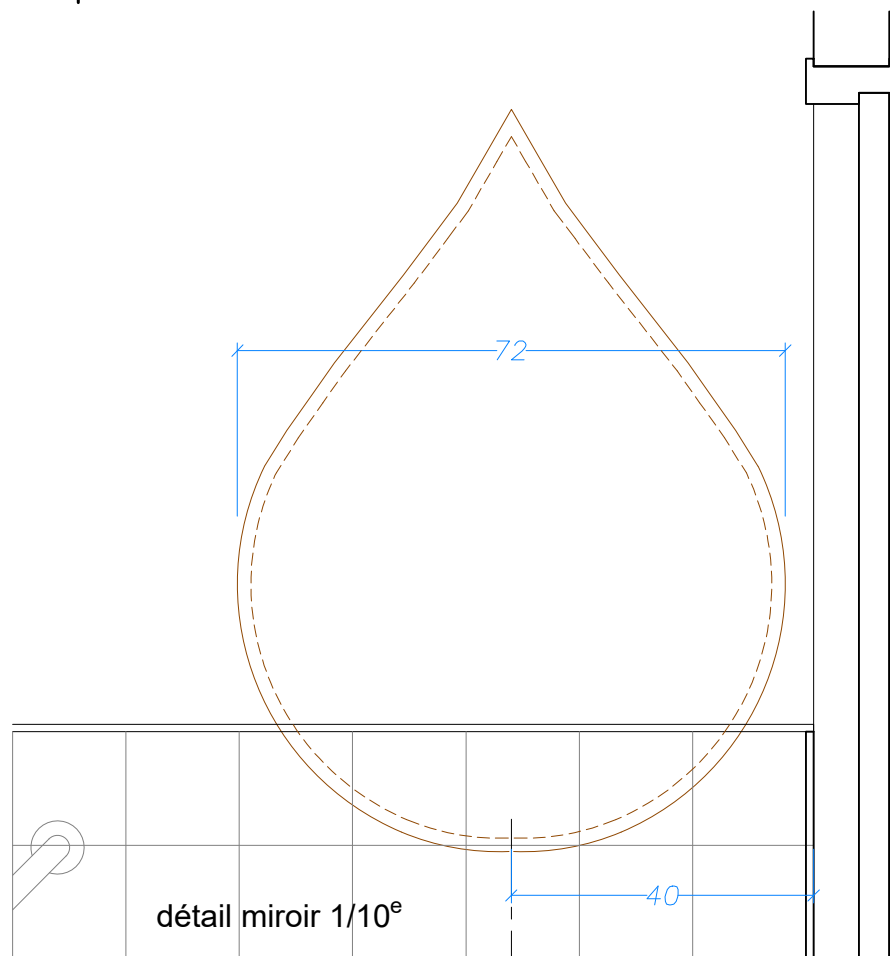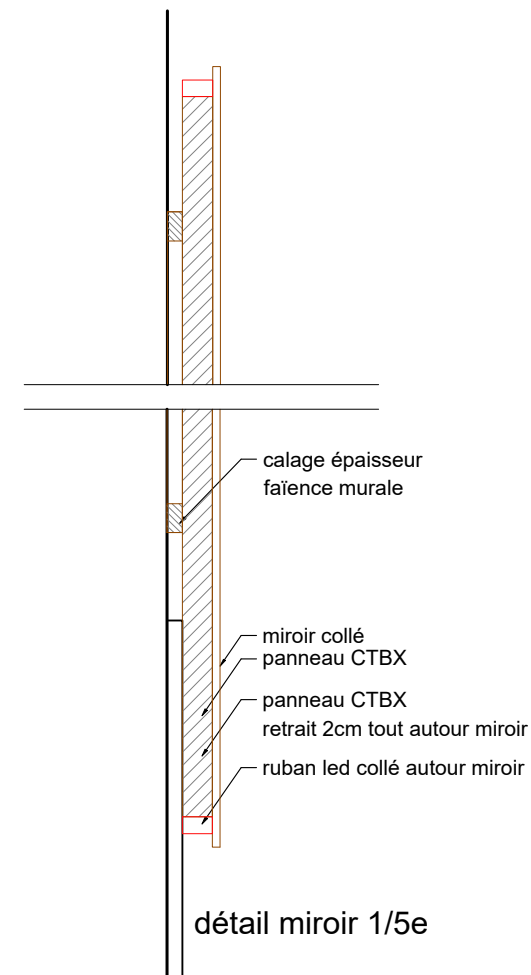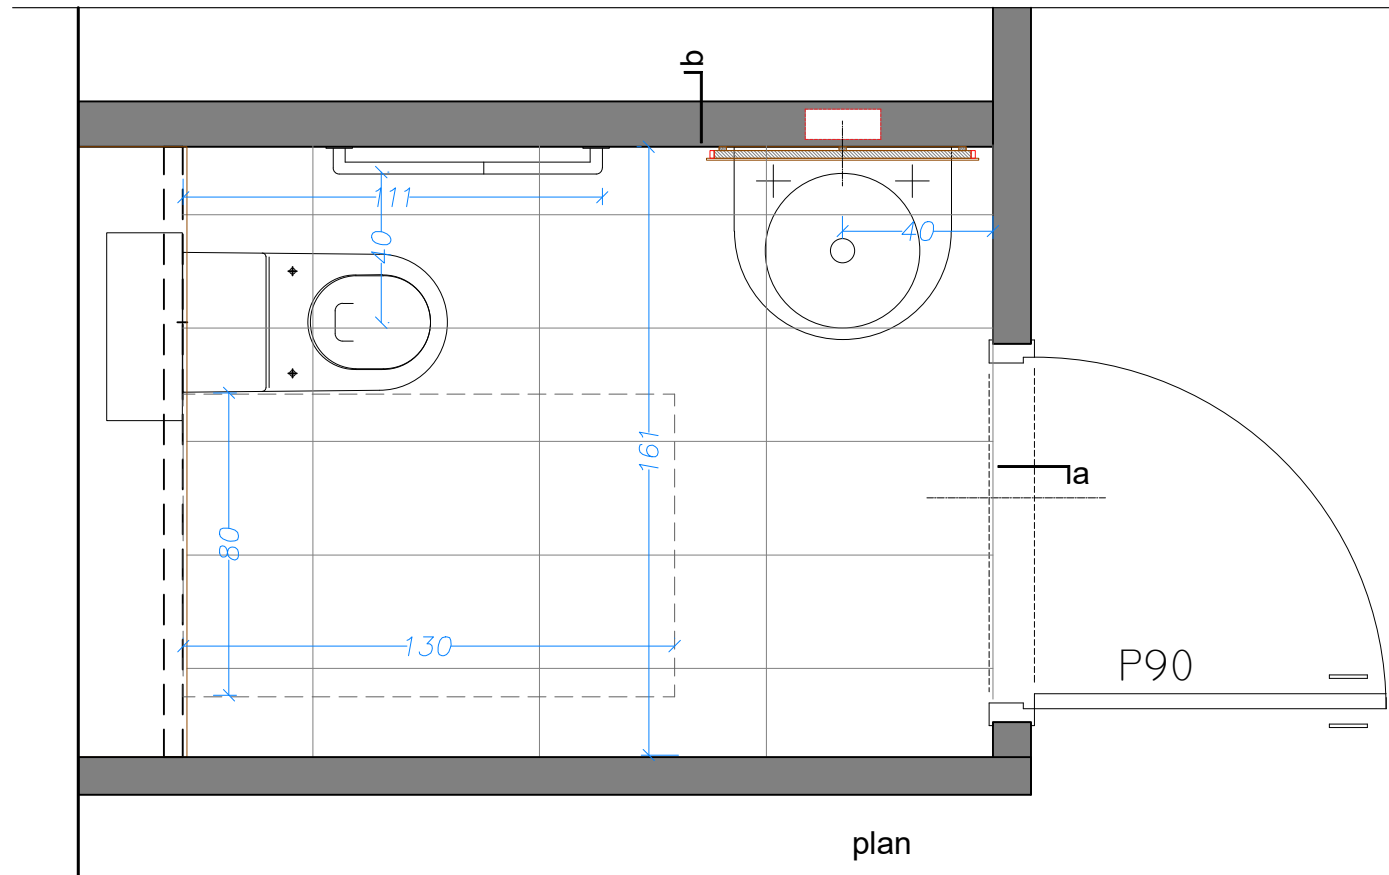

AMÉNAGEMENT DU SITE VILLAGE SANTÉ À EVRY COURCOURONNES EFS - 122/130 RUE M. HARTMANN - 94200 IVRY SUR SEINE	CARNET DE DÉTAILS AG07 - SANITAIRES PUBLICS	PHASE	ÉCHELLE	DATE	N° PLAN	INDICE
		PRO	1/20E	MAI 2026	AG-07	B

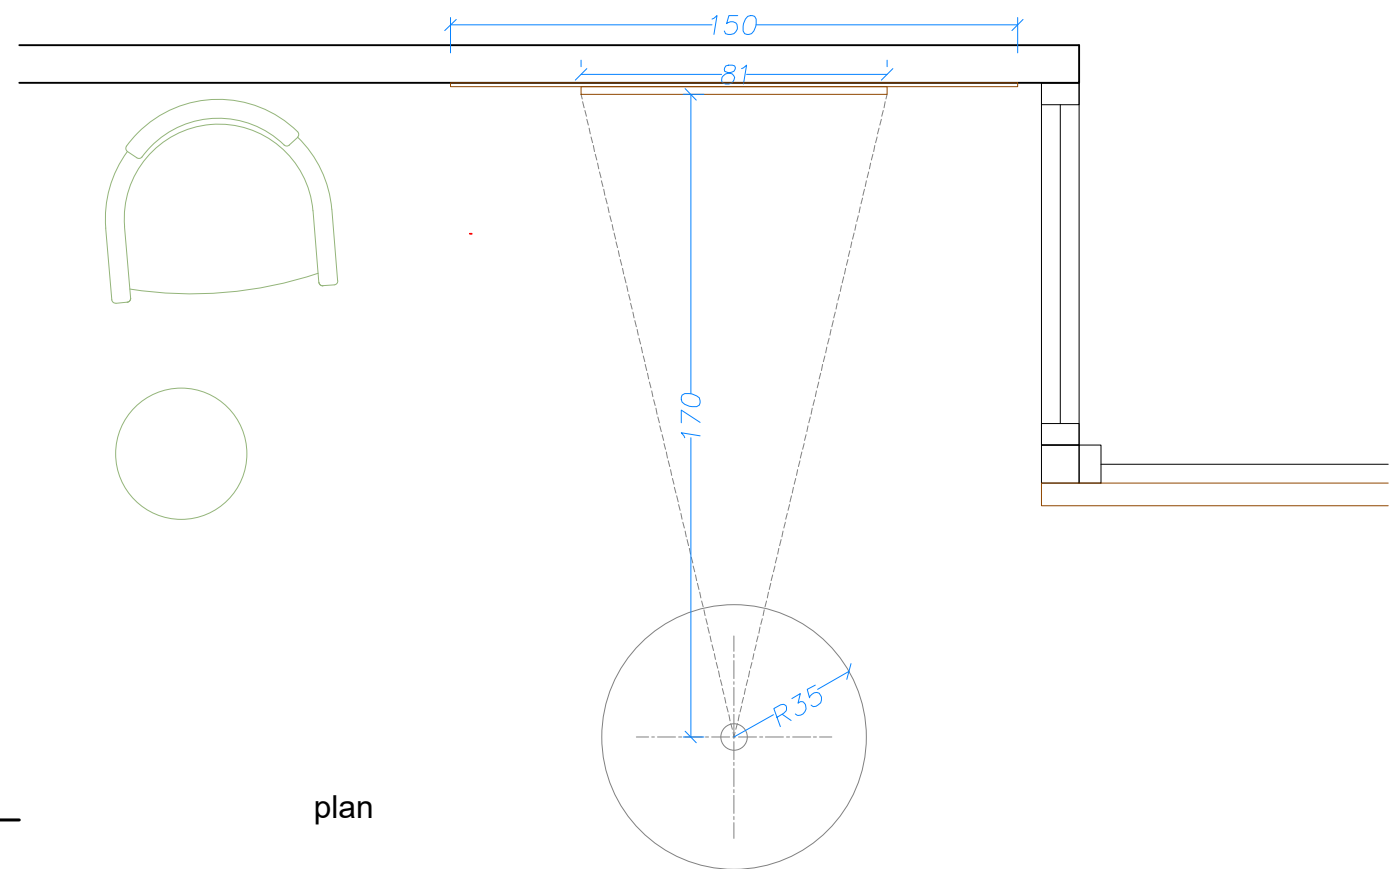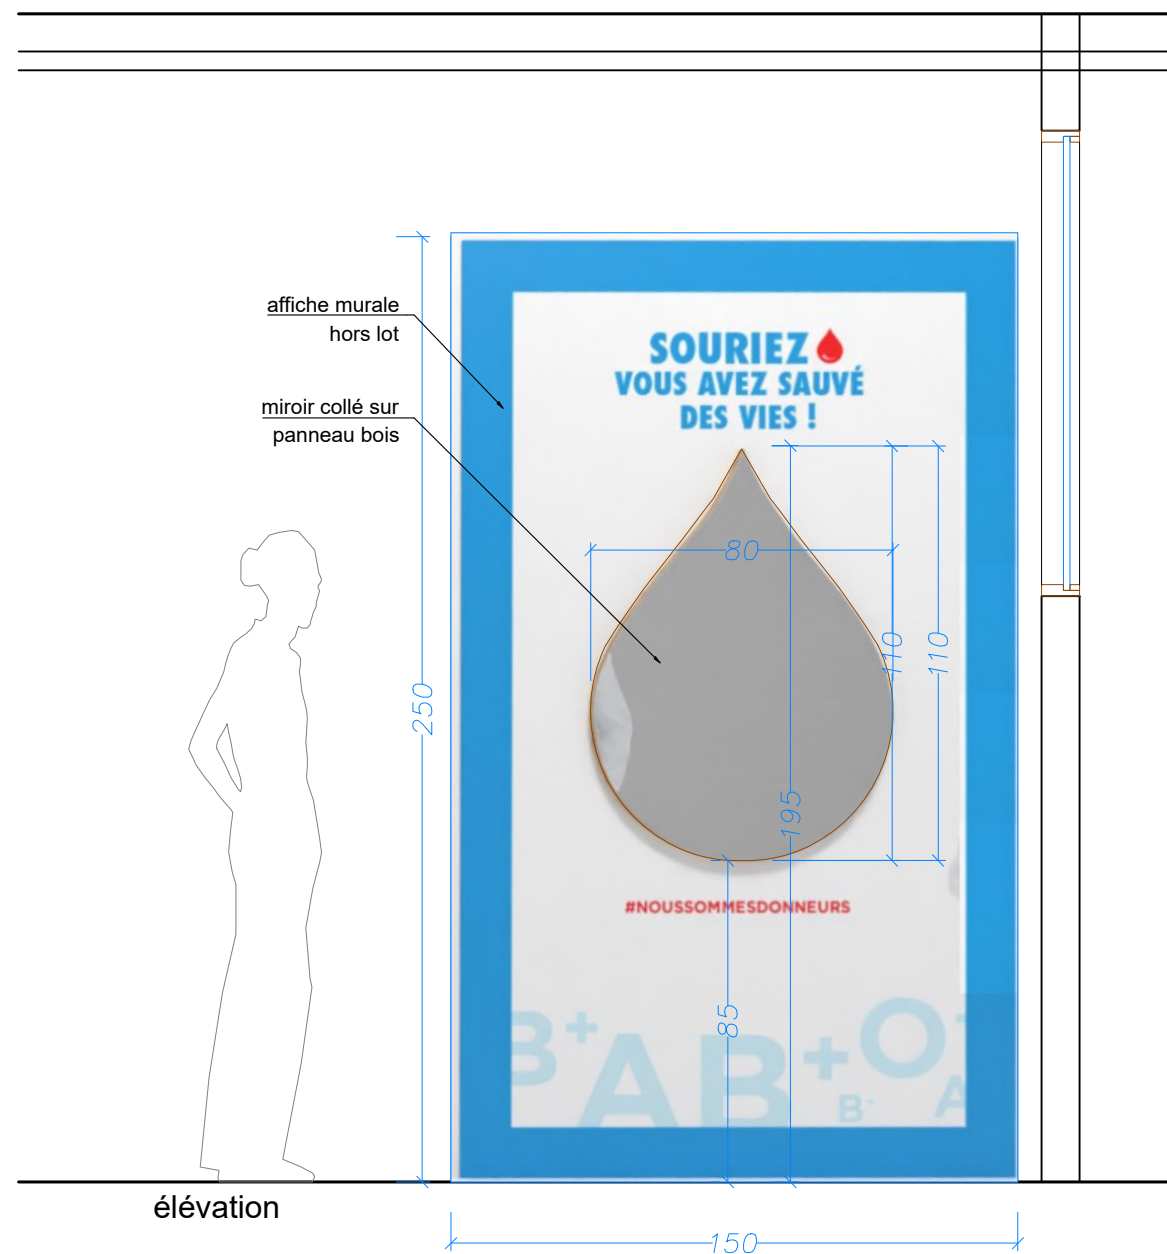

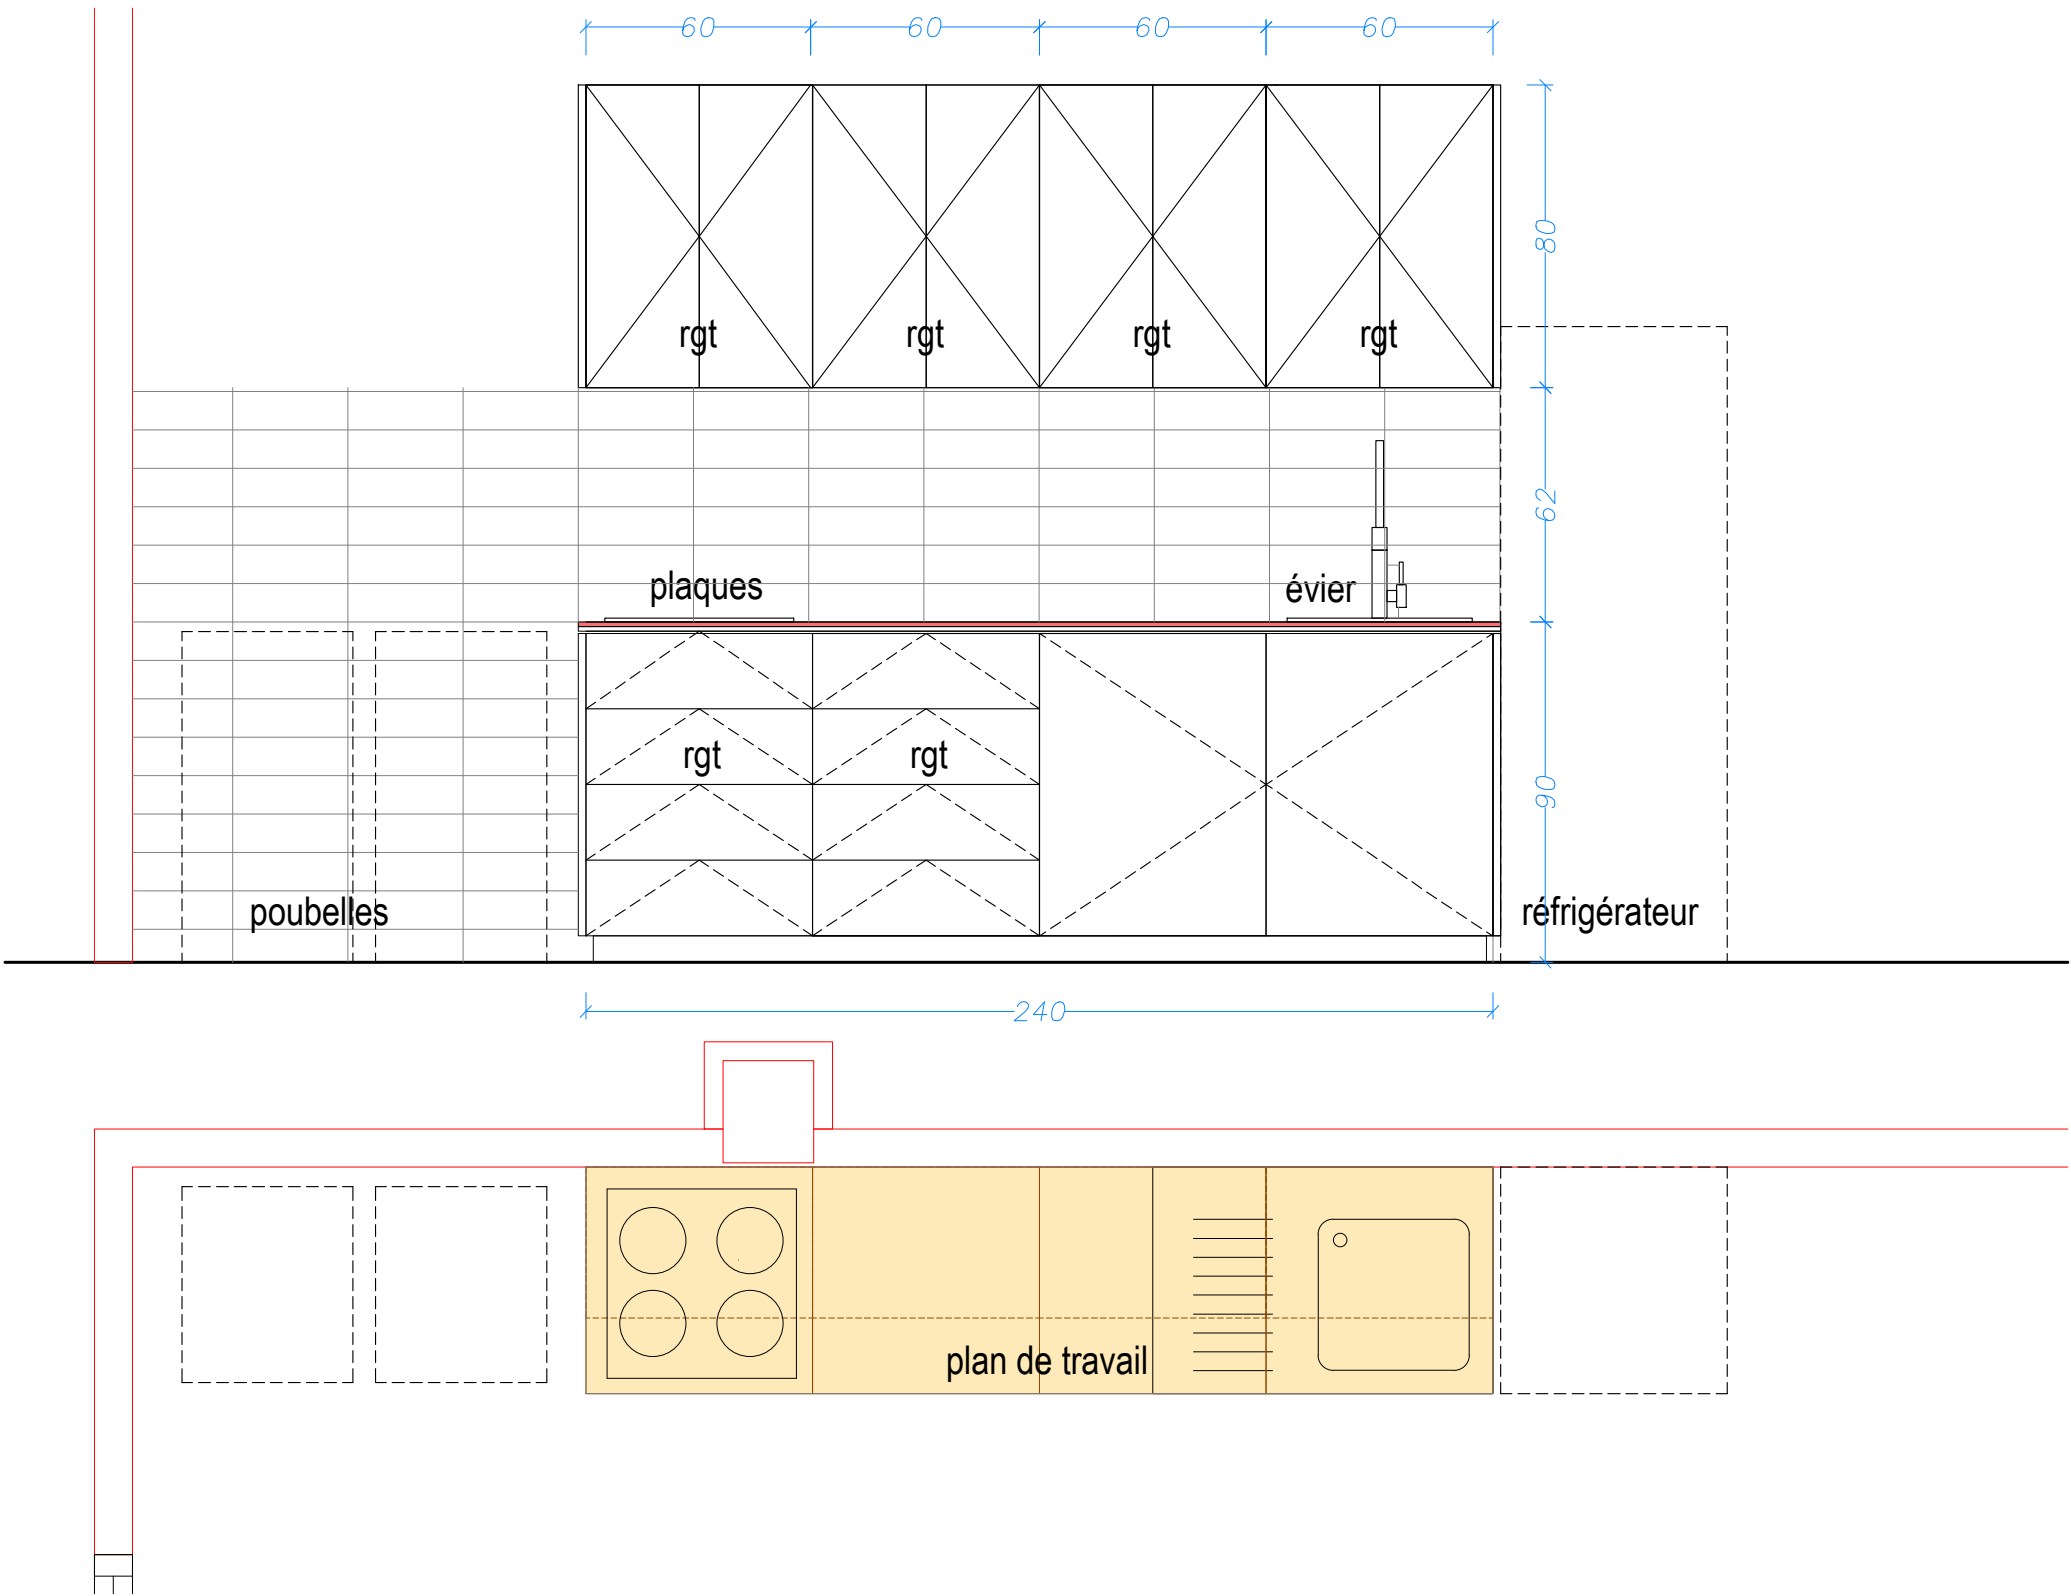

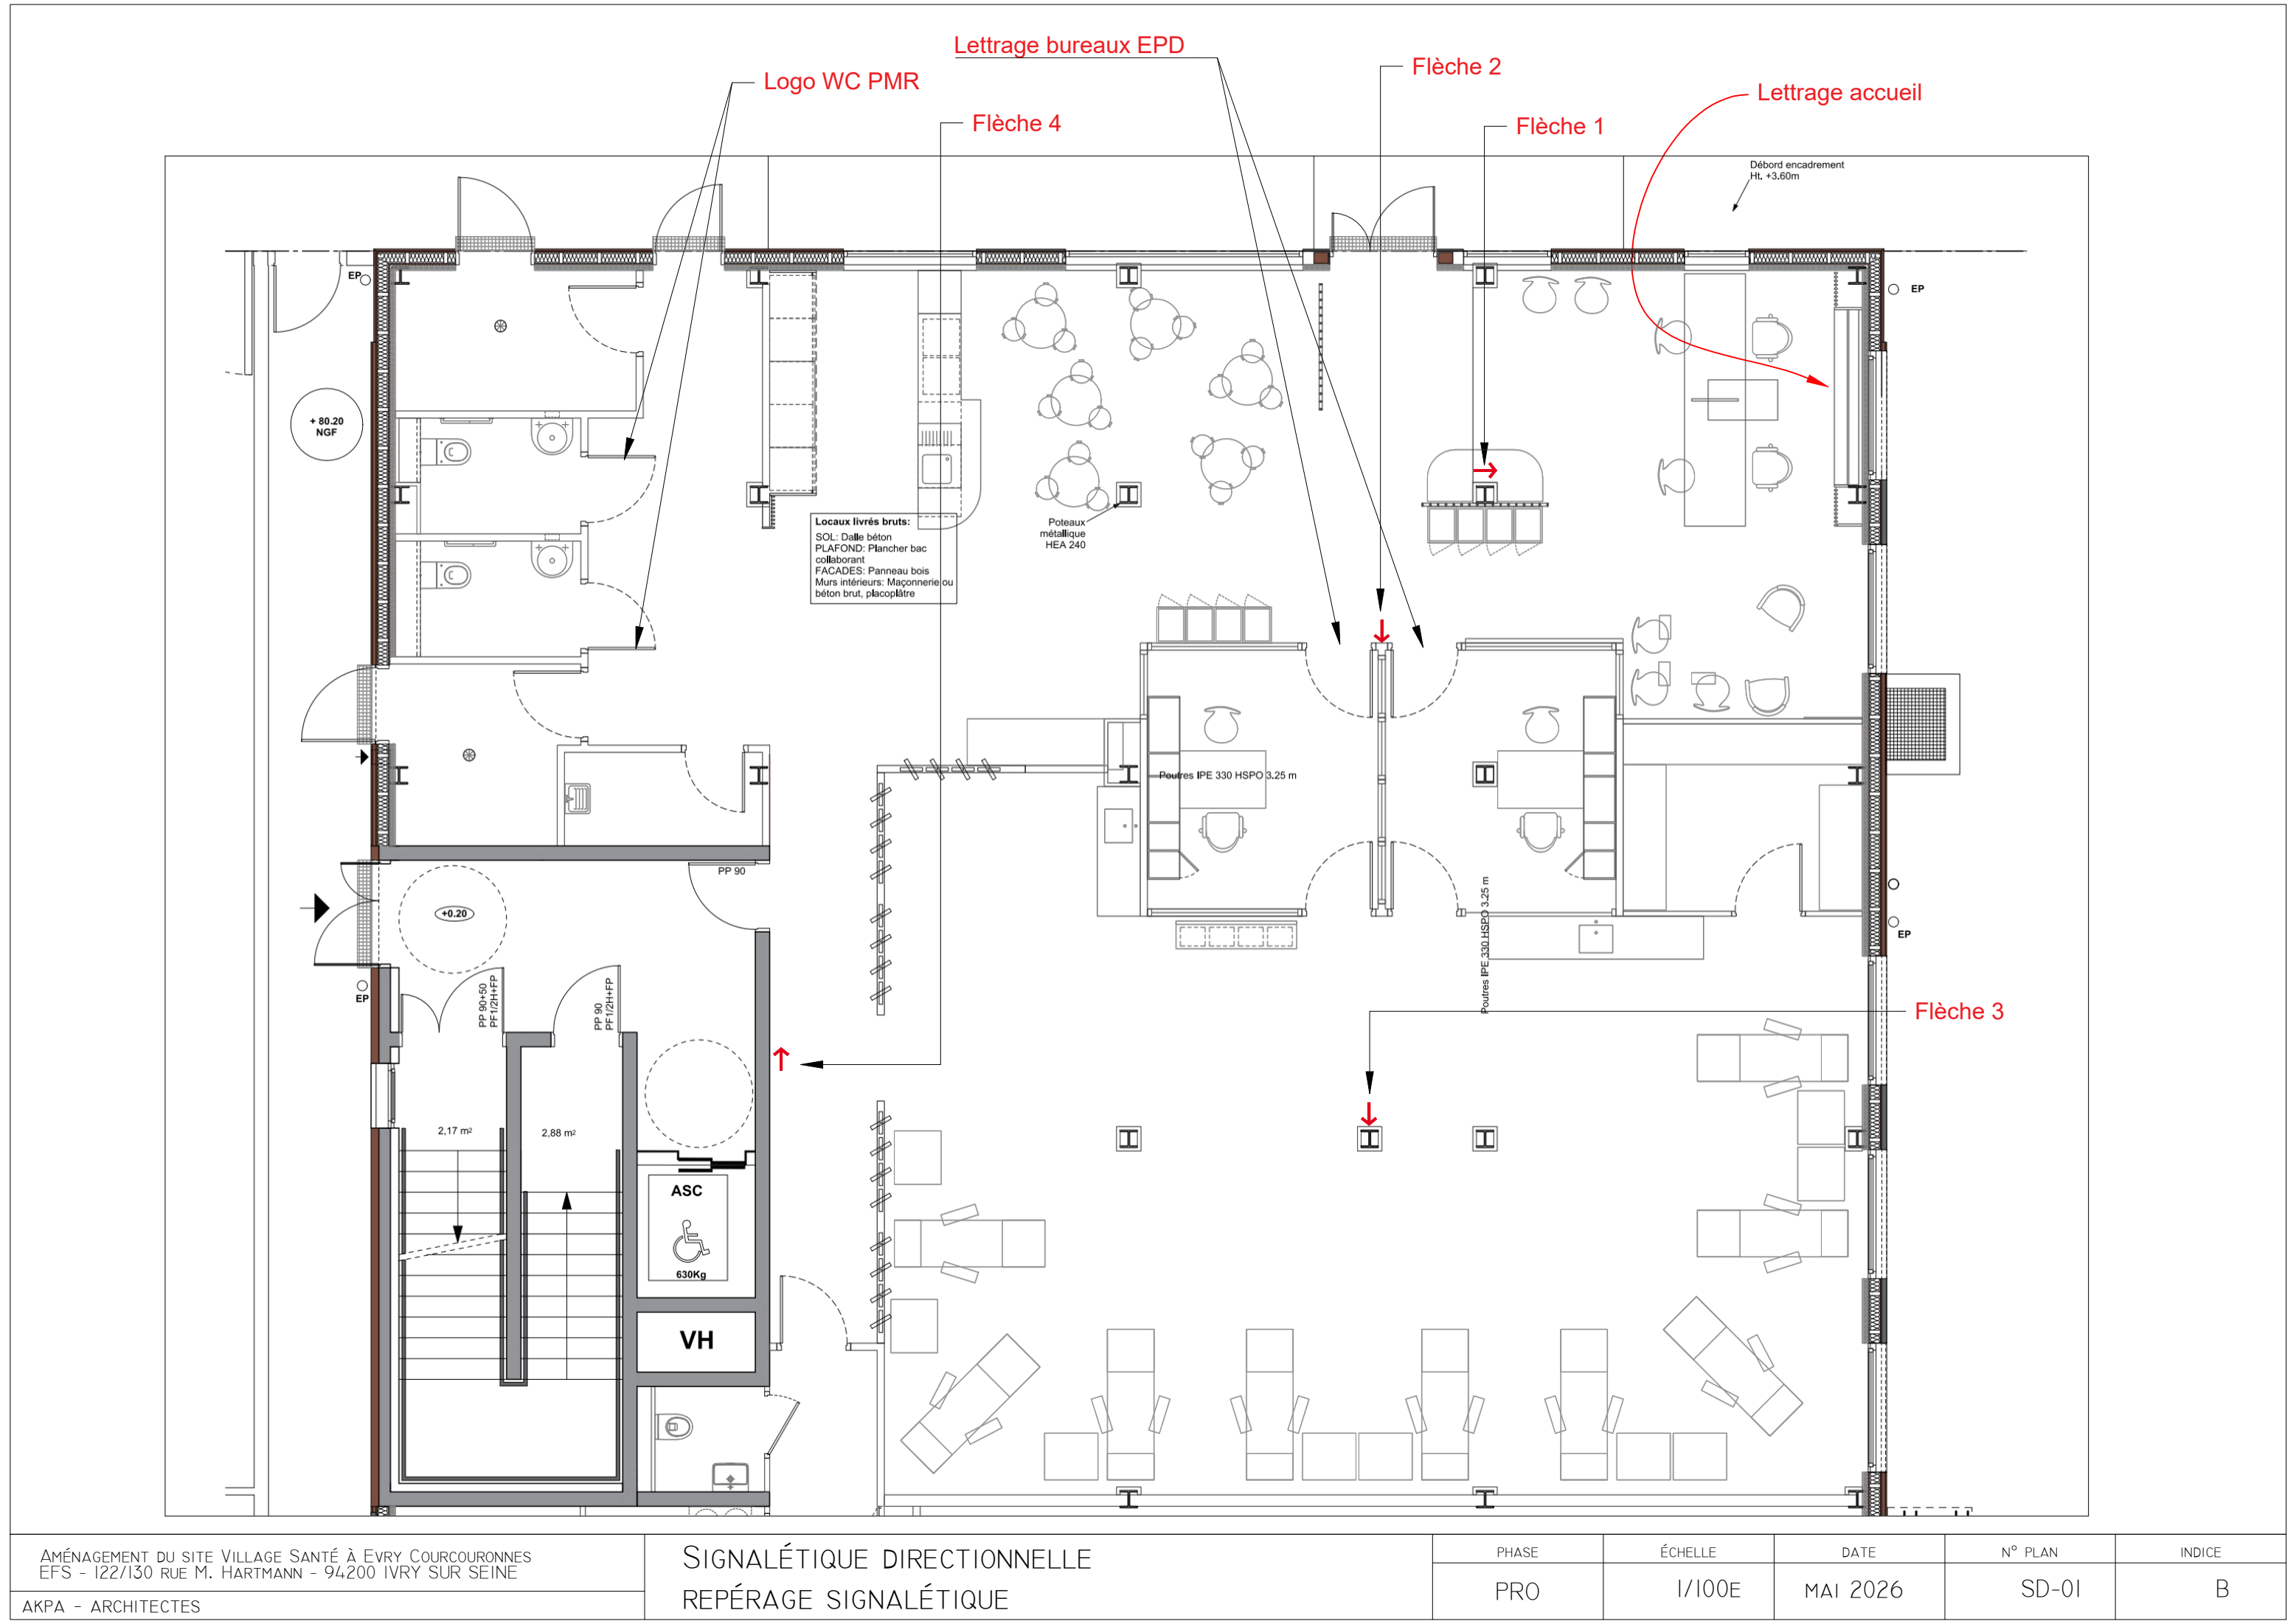

AMÉNAGEMENT DU SITE VILLAGE SANTÉ À EVRY COURCOURONNES EFS - 122/130 RUE M. HARTMANN - 94200 IVRY SUR SEINE	SIGNALÉTIQUE DIRECTIONNELLE REPÉRAGE SIGNALÉTIQUE	PHASE	ÉCHELLE	DATE	N° PLAN	INDICE
		PRO	1/100E	MAI 2026	SD-01	B

 Rouge EFS
R227 V5 B27
Ref Pantone : 485 C



police : Gotham bold

 Stratifié chêne
EGGER H1334 ST9 Chêne Sorano clair

Lettrage en relief stratifié chêne
épaisseur 10mm

**Bonjour,
ravis de vous
(re)voir !**


 Goutte en relief stratifié rouge EFS
épaisseur 10mm

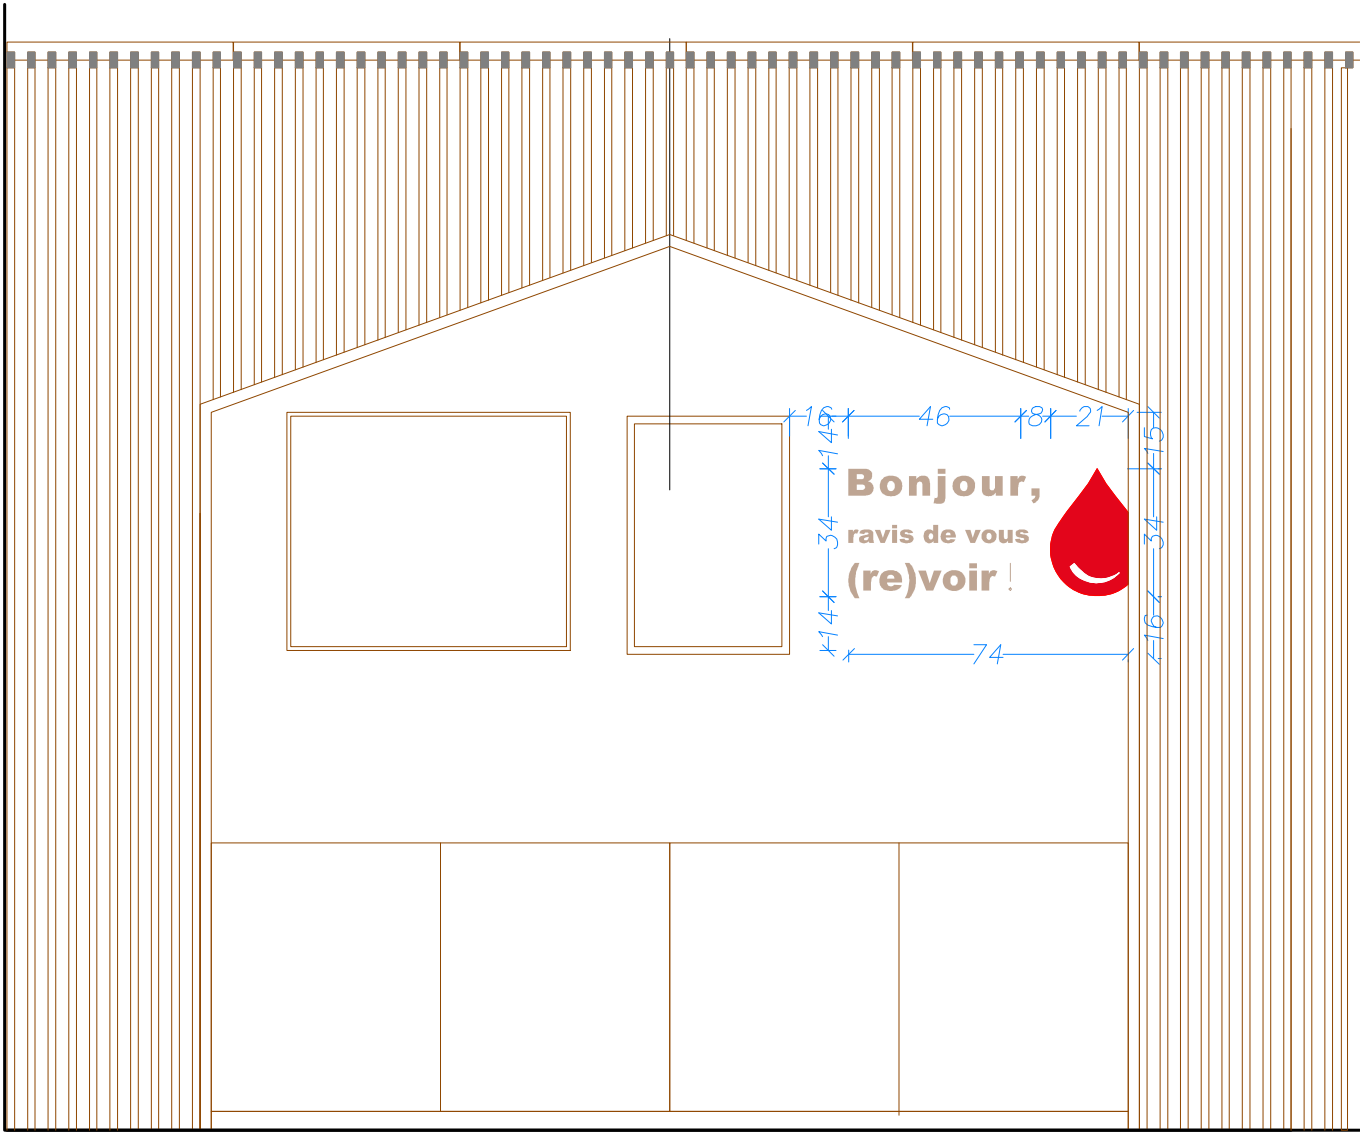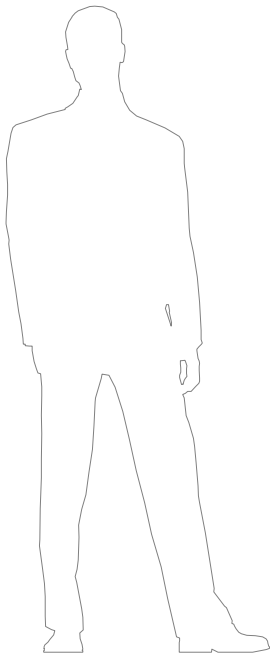


AMÉNAGEMENT DU SITE VILLAGE SANTÉ À EVRY COURCOURONNES EFS - 122/130 RUE M. HARTMANN - 94200 IVRY SUR SEINE	SIGNALISATION DIRECTIONNELLE LETTAGE ACCUEIL	PHASE	ÉCHELLE	DATE	N° PLAN	INDICE
		PRO	1/20E	MAI 2026	SD-02	B

- Rouge EFS
R227 V5 B27
Ref Pantone : 485 C
 - Stratifié chêne
EGGER H1334 ST9 Chêne Sorano clair
- police : Gotham light


flèche 1

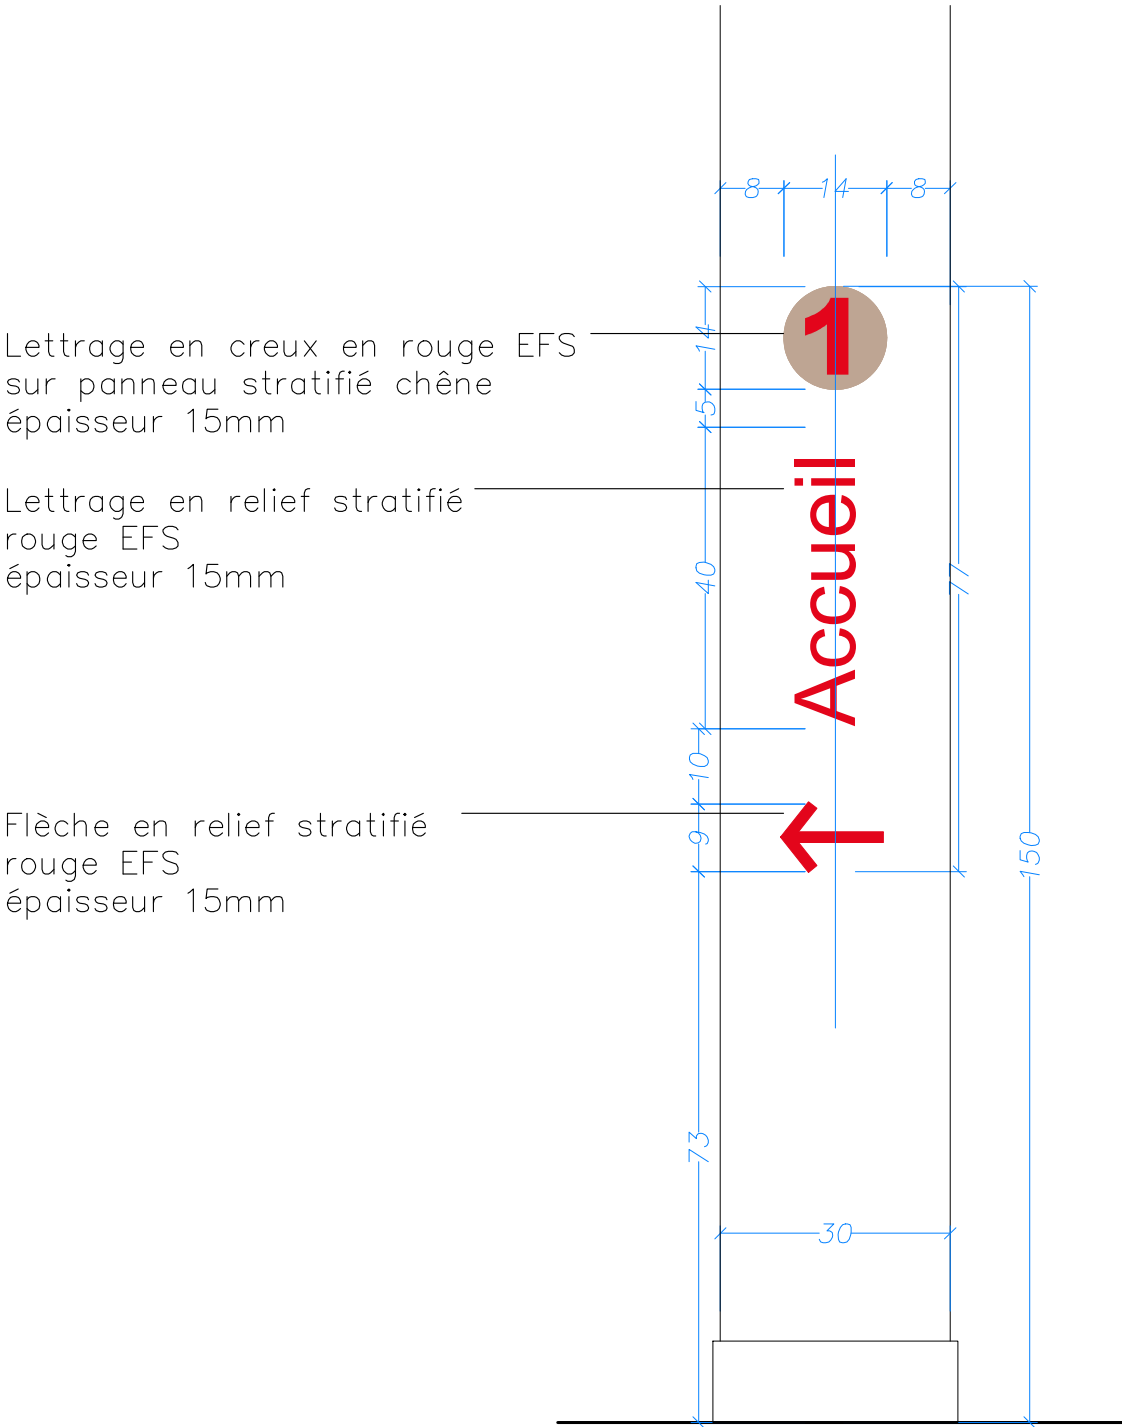

flèche 2

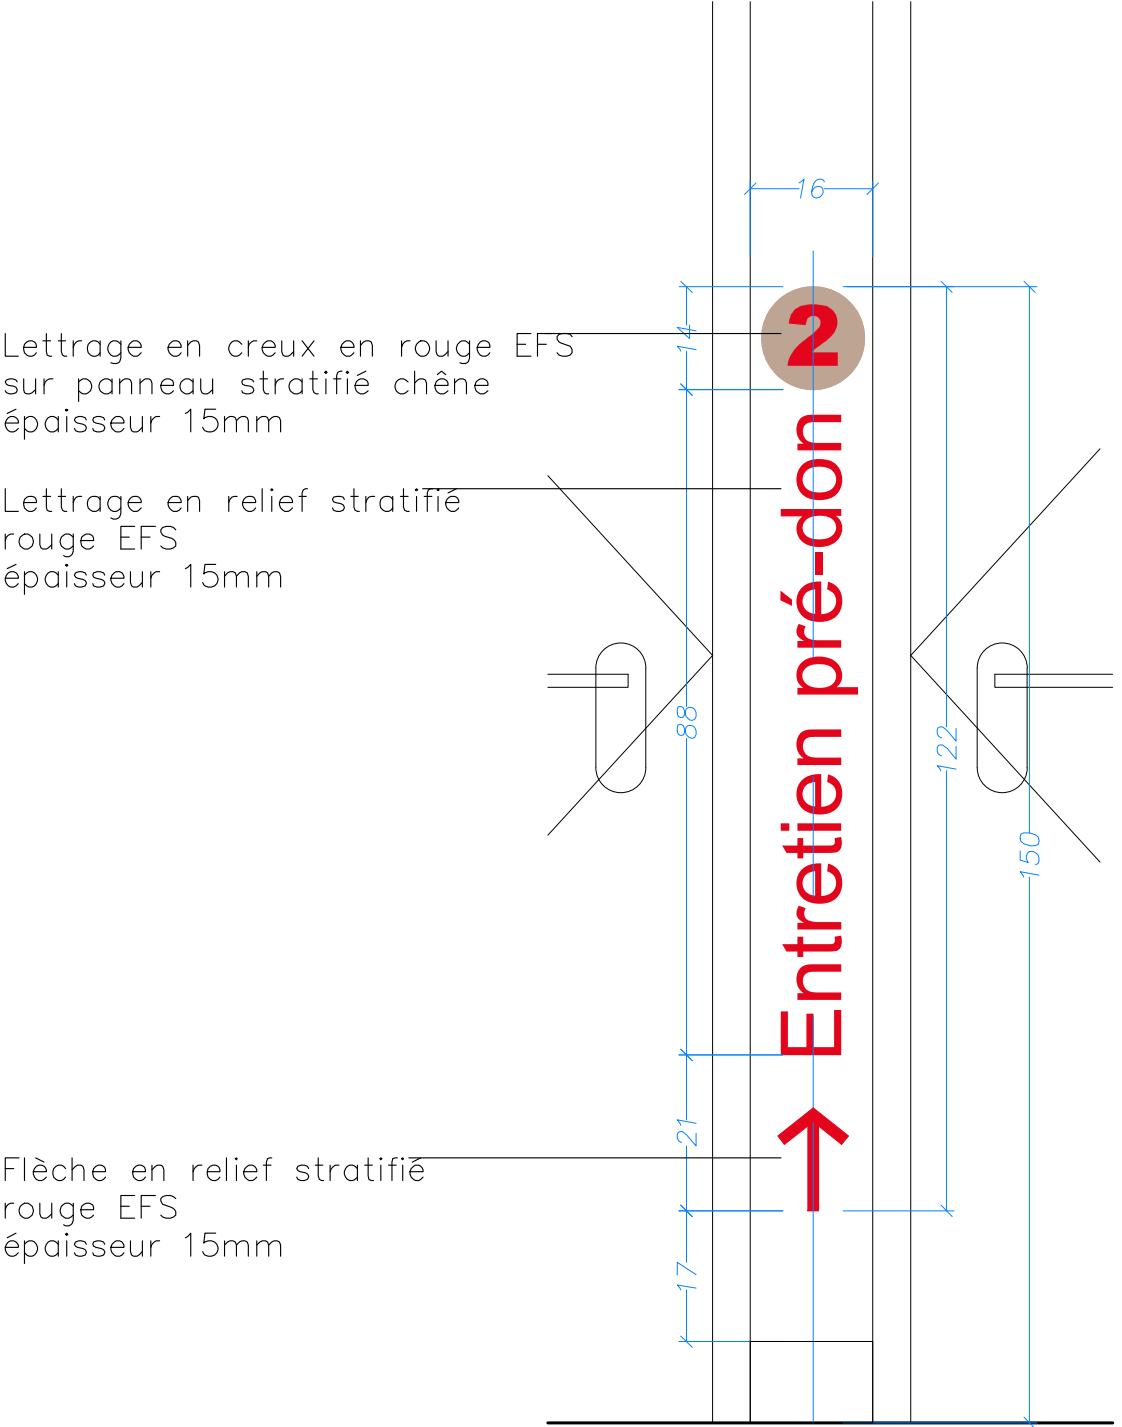

flèche 3

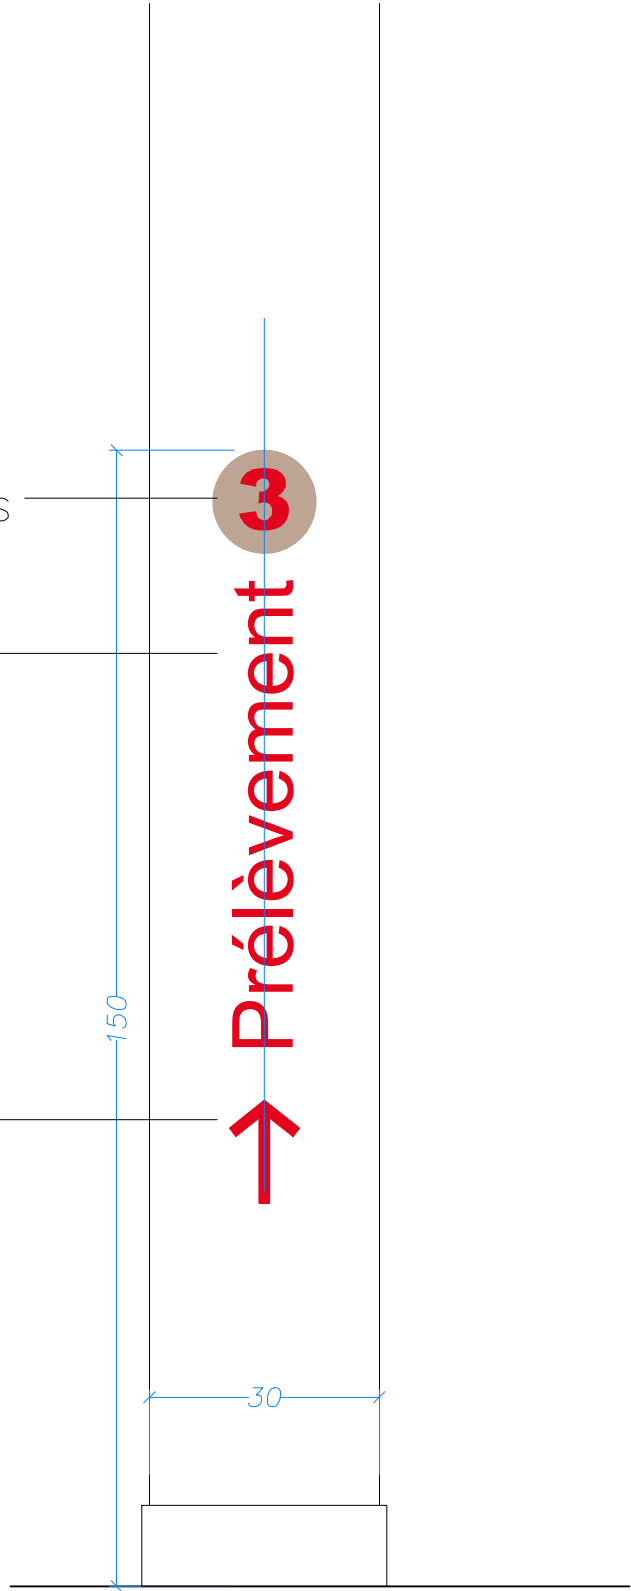

Lettrage en creux en rouge EFS
sur panneau stratifié chêne
épaisseur 15mm


Lettrage en relief stratifié
rouge EFS
épaisseur 15mm

Flèche en relief stratifié
rouge EFS
épaisseur 15mm

flèche 4

- Rouge EFS
R227 V5 B27
Ref Pantone : 485 C
- Stratifié chêne
EGGER H1334 ST9 Chêne Sorano clair

police : Gotham light

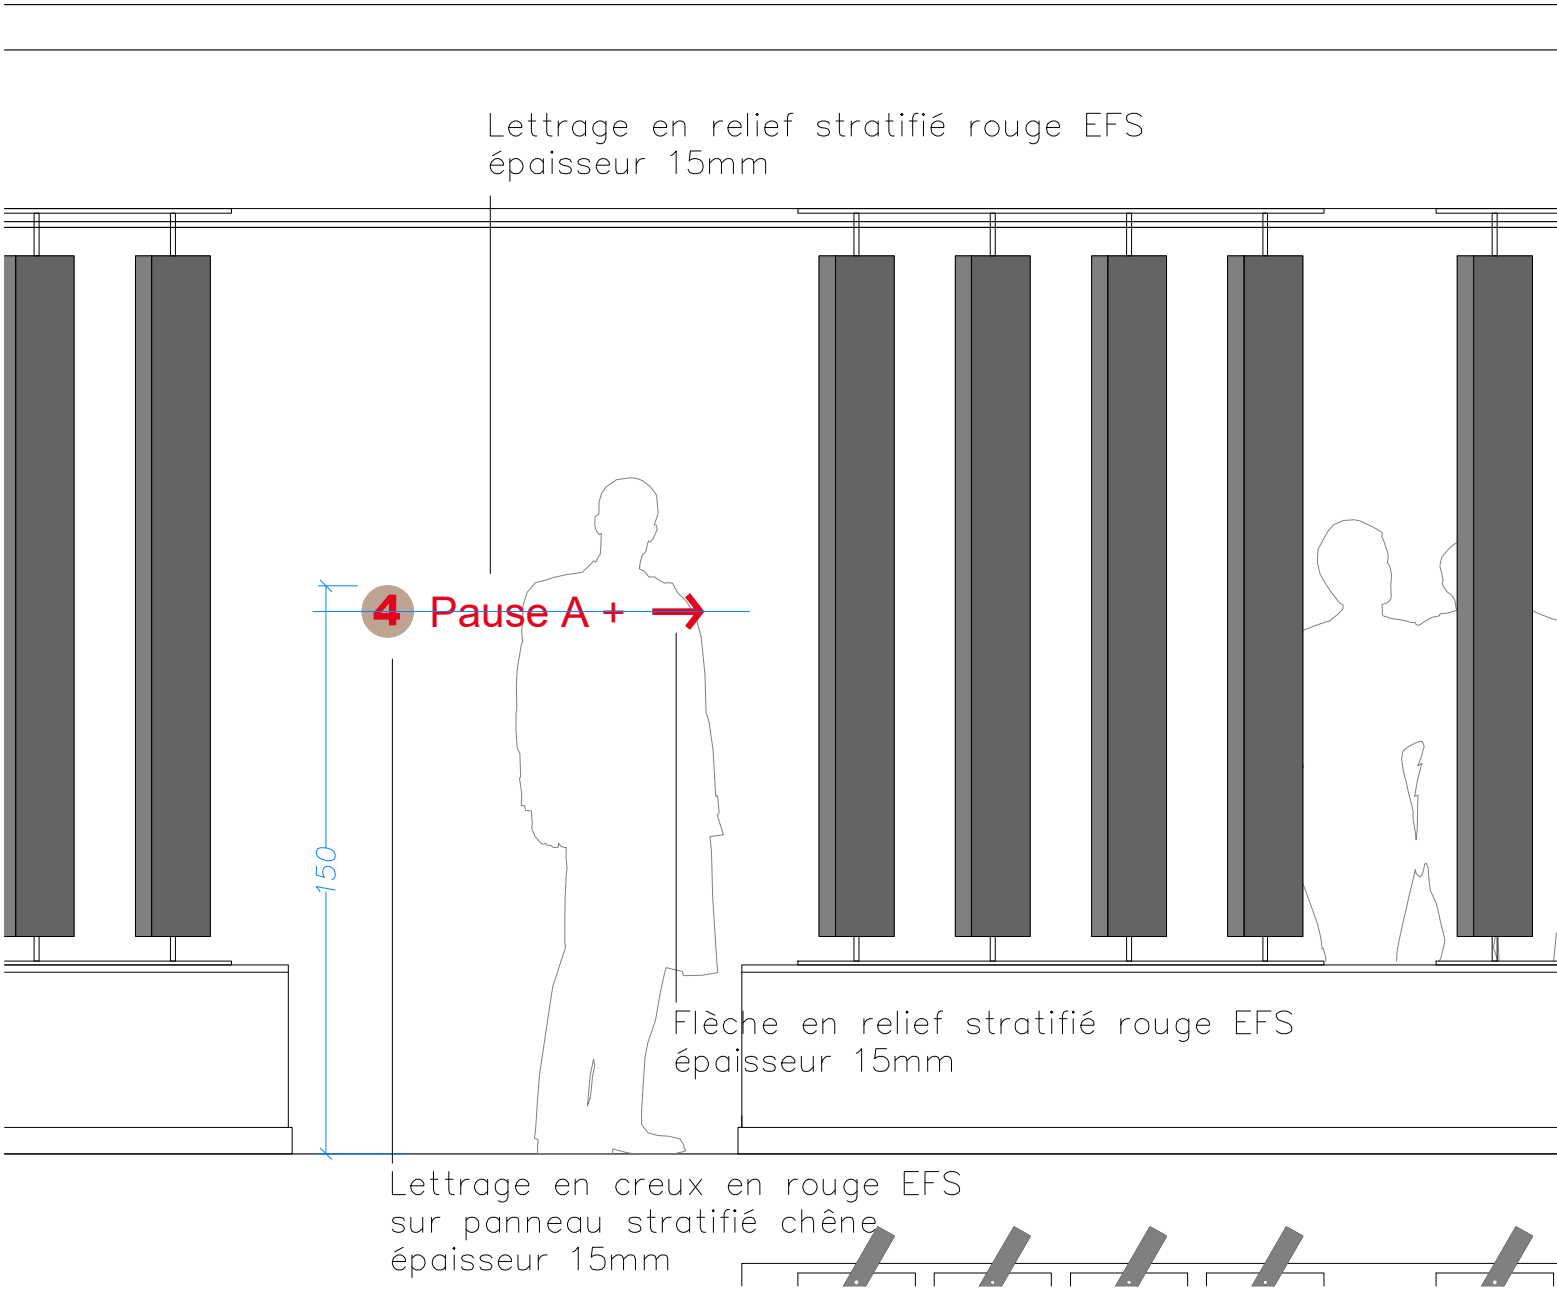

Lettrage en relief stratifié rouge EFS
épaisseur 15mm

Flèche en relief stratifié rouge EFS
épaisseur 15mm

Lettrage en creux en rouge EFS
sur panneau stratifié chêne
épaisseur 15mm

A large, light-colored wooden letter 'B' is mounted on a wooden board. The letter is cut out of the wood, showing the grain. A thin black line is visible above the letter, and a small black object is visible to the right.

MI-03b

CHAQUE DON A UNE HISTOIRE

↑ Entretien pré-don **2**

Lettrage et logo sur
panneau stratifié chêne
épaisseur 15mm



police : Gotham bold
Stratifié chêne
EGGER H1334 ST9 Chêne Sorano clair

