


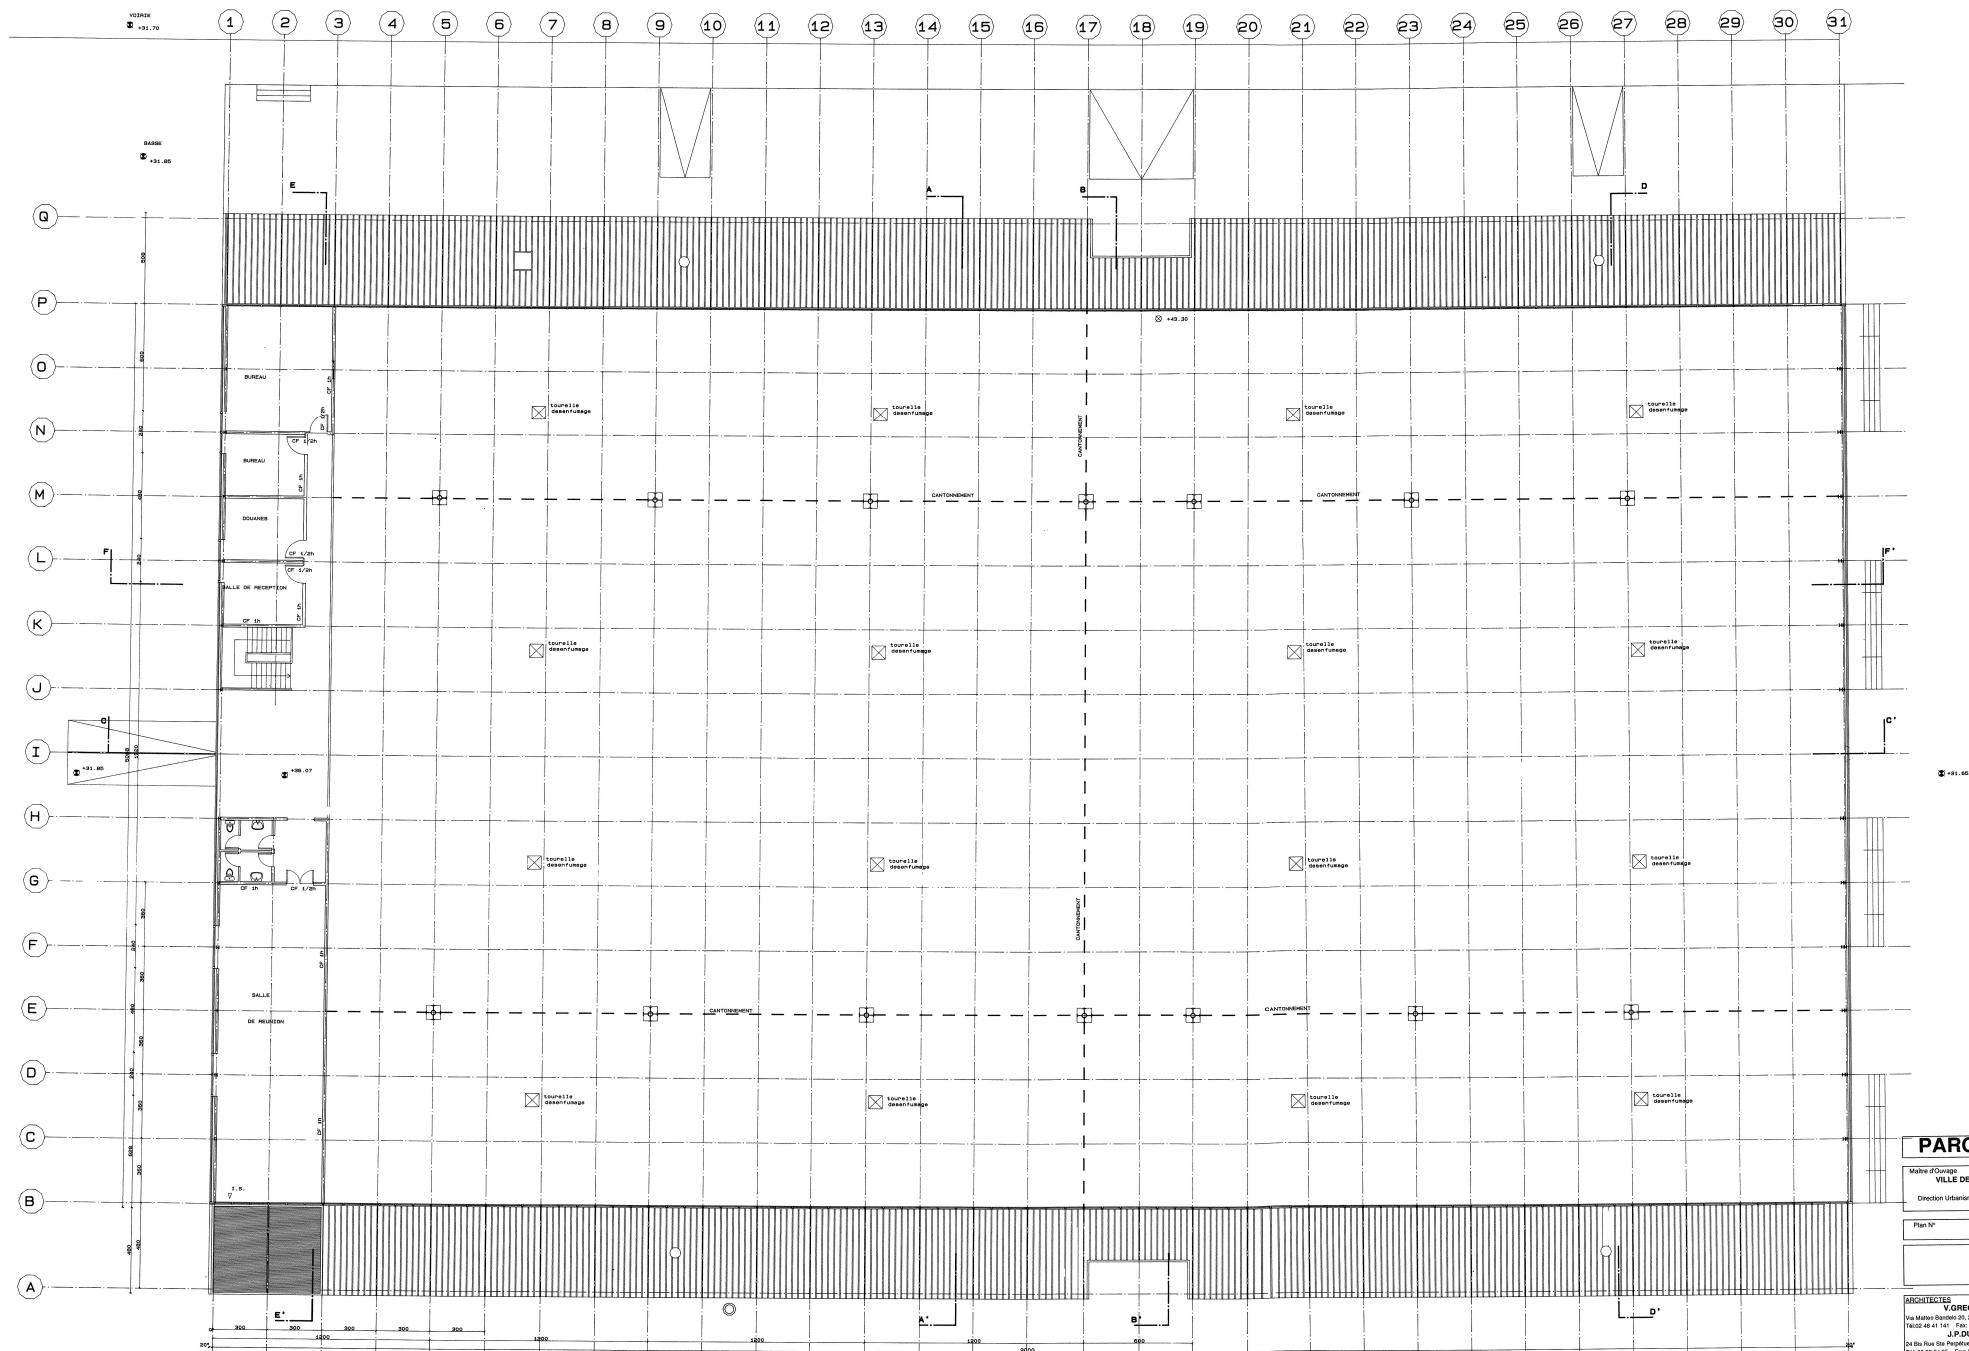

PARC DES EXPOSITIONS

Maitre d'ouvrage VILLE DE NIMES Direction Urbanisme Opérationnel	Phase P.O.E.
Plan N° 2	Ech. 1/1000 Date: Mai 94

PLAN NIVEAU 1

ARCHITECTES
V.GREGOTTI
 Via Mattei Bandini 25, 20123 MILANO
 Tél: 02 48 41 141 Fax: 02 48 41 143
J.P.DUVAL
 24 Bis Rue Ste Prothée, 30020 NIMES
 Tél: 06 29 22 66 66 Fax: 06 29 22 66 66
BET
CONFOLENT
 Rue d'Arles, 30220 BOUALLOULES
 Tél: 06 86 60 79 Fax: 06 86 60 40
SARIL EREN
 25 Impasse Chaligny, 30000 NIMES
 Tél: 06 29 22 88 Fax: 06 29 22 67
SOCOTEC
 1 rue du Corail, 30000 NIMES
 Tél: 06 29 15 78 Fax: 06 29 14 74

ENTREPRISES
GROUPEMENT MANDATARY
GARCONIARY
 280 Rue le Colletier, 30000 NIMES
 Tél: 06 86 60 11 Fax: 06 86 60 11
SOCIETE METALLIQUE
 21 des Chateaux BP 25, 28440 PLY
 Tél: 06 86 60 66 Fax: 06 86 60 66
COLETTIANS
ALLER
 185 Rue d'Arles, 30000 NIMES
 Tél: 06 86 60 66 Fax: 06 86 60 66
MAROU
 20 Rue des Forges, 30000 NIMES
 Tél: 06 87 27 48 Fax: 06 21 16 16
SALS
 188 Chemin des Chateaux, 30000 NIMES
 Tél: 06 86 60 66 Fax: 06 86 60 66