




PROJET

1/10 000 0 100 400

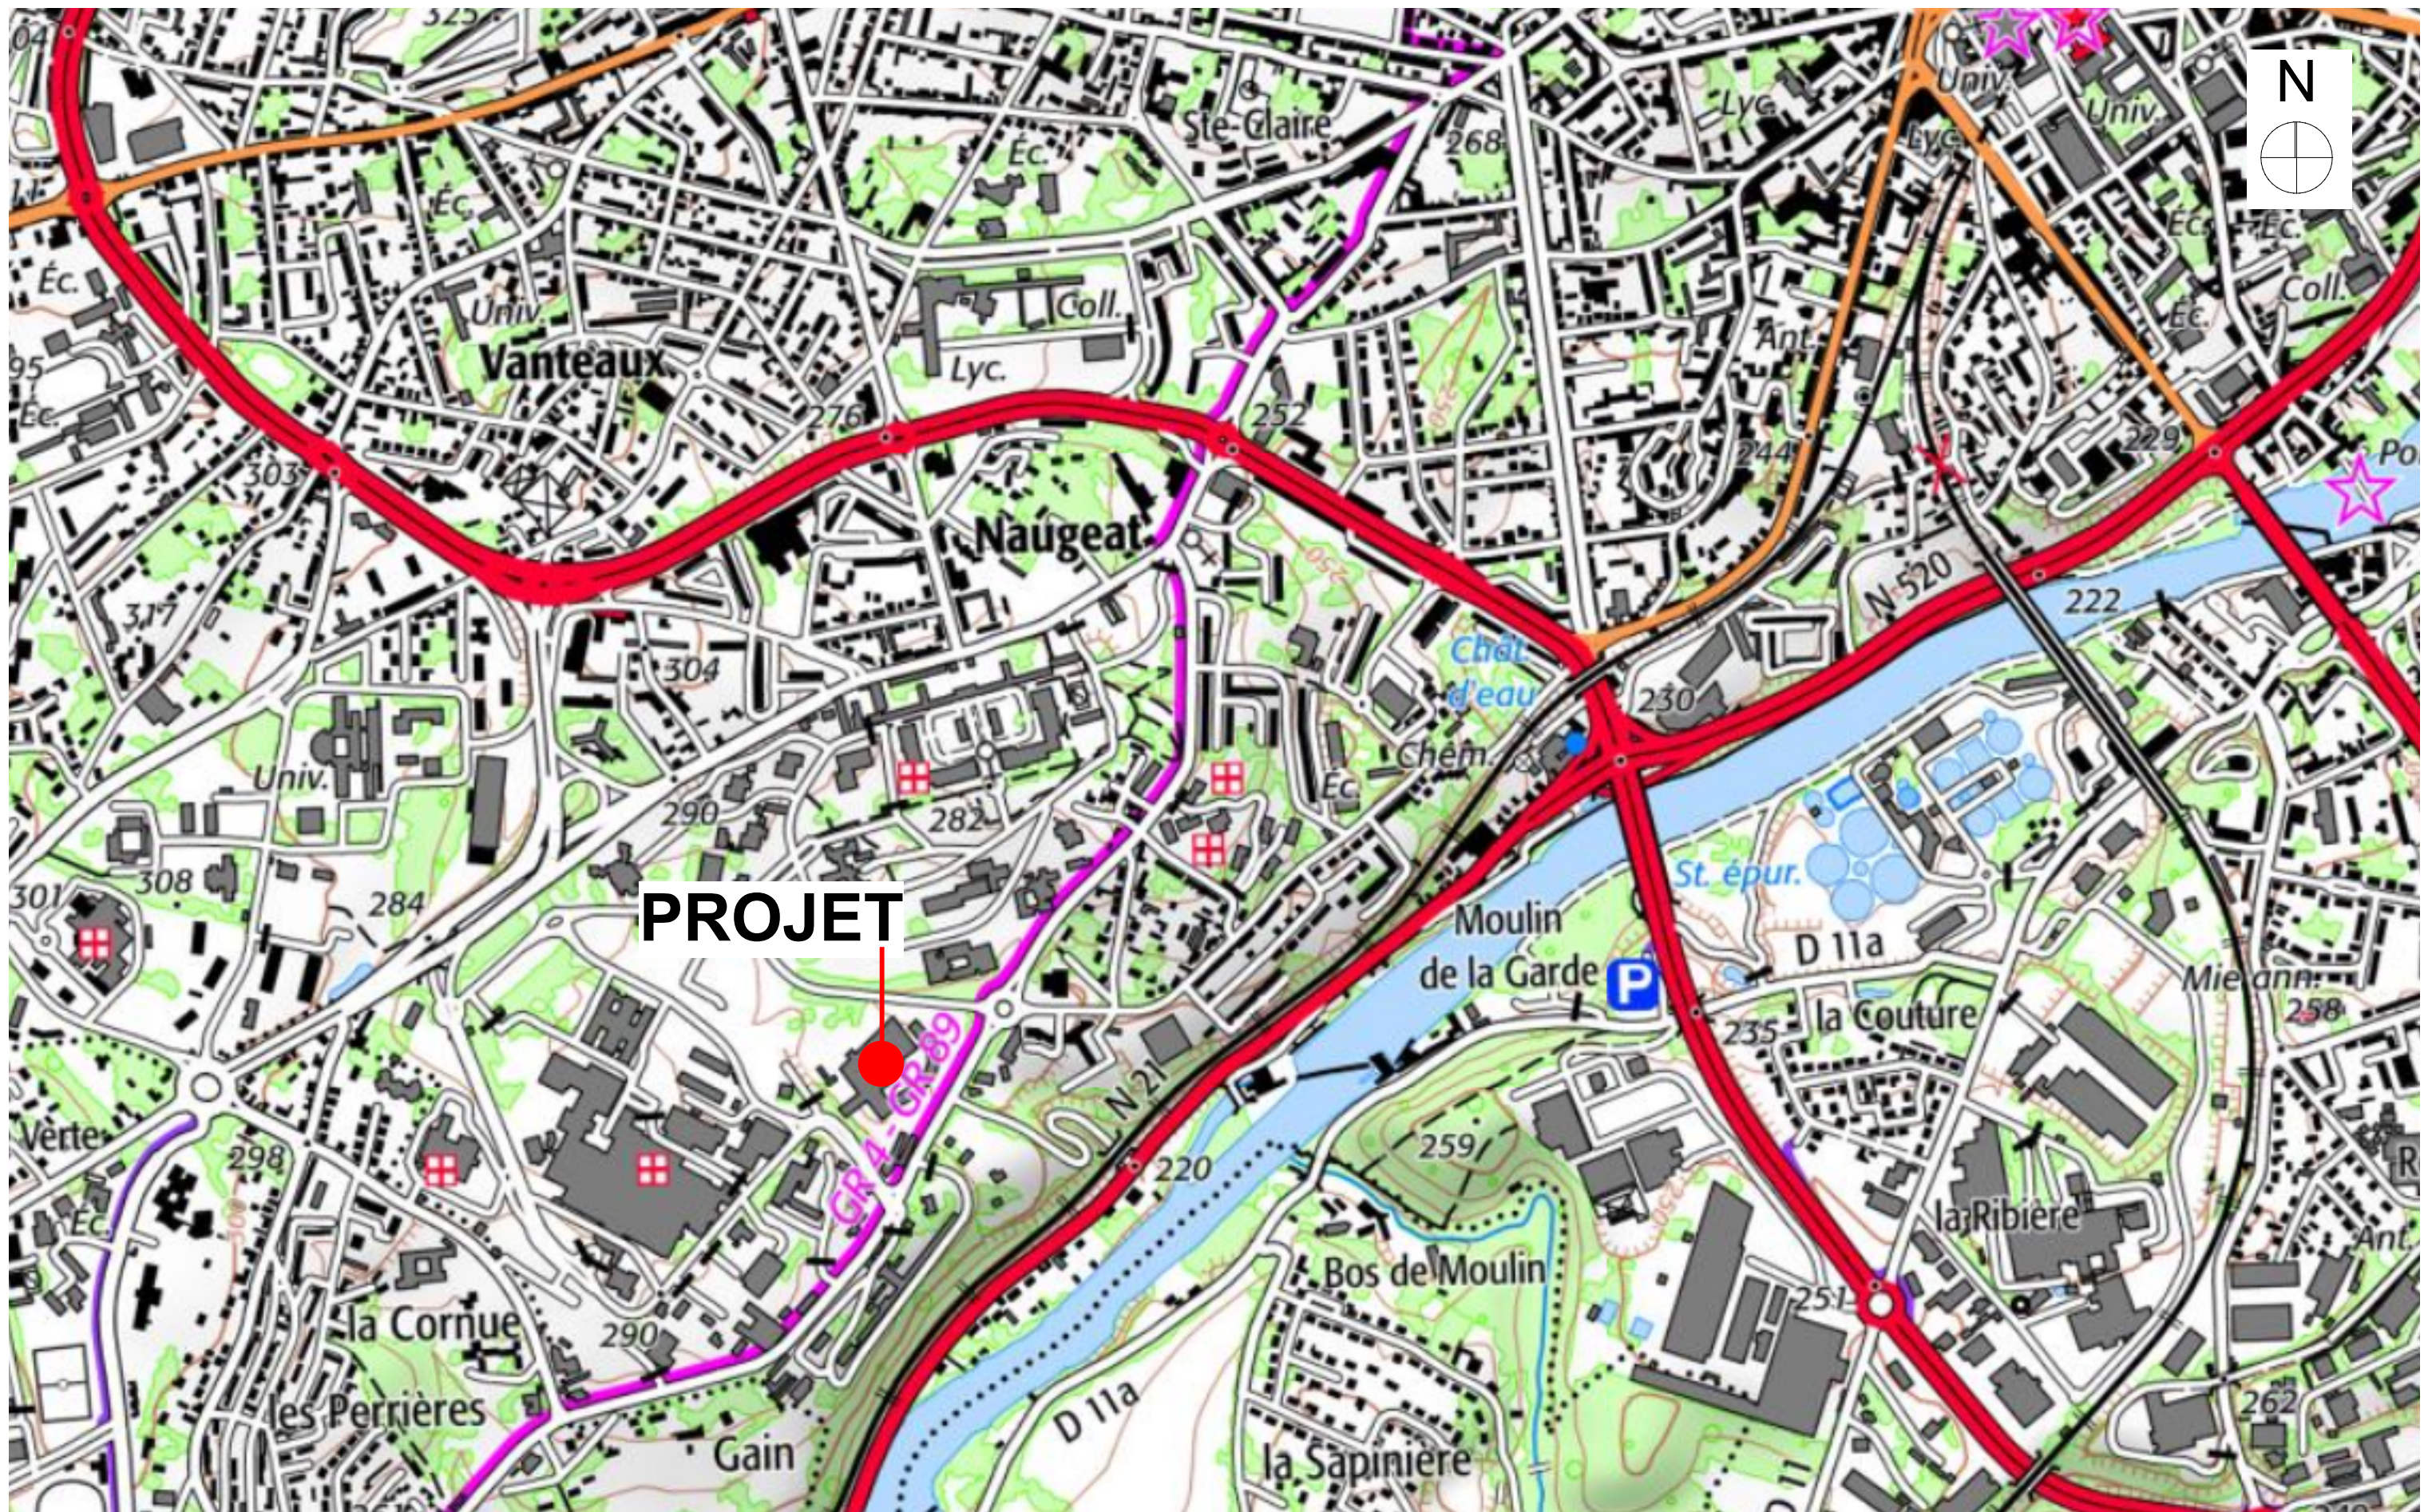

Construction d'un bâtiment IRM
CHU de Limoges
2 Avenue Martin Luther King
87042 LIMOGES CEDEX

Hopital de la Femme, de la Mère et de l'Enfant

PC 01

Localisation
Echelle : 1/10 000