




Construction d'un bâtiment IRM
 CHU de Limoges
 2 Avenue Martin Luther King
 87042 LIMOGES CEDEX

Hopital de la Femme, de la Mère et de l'Enfant

PC 03C

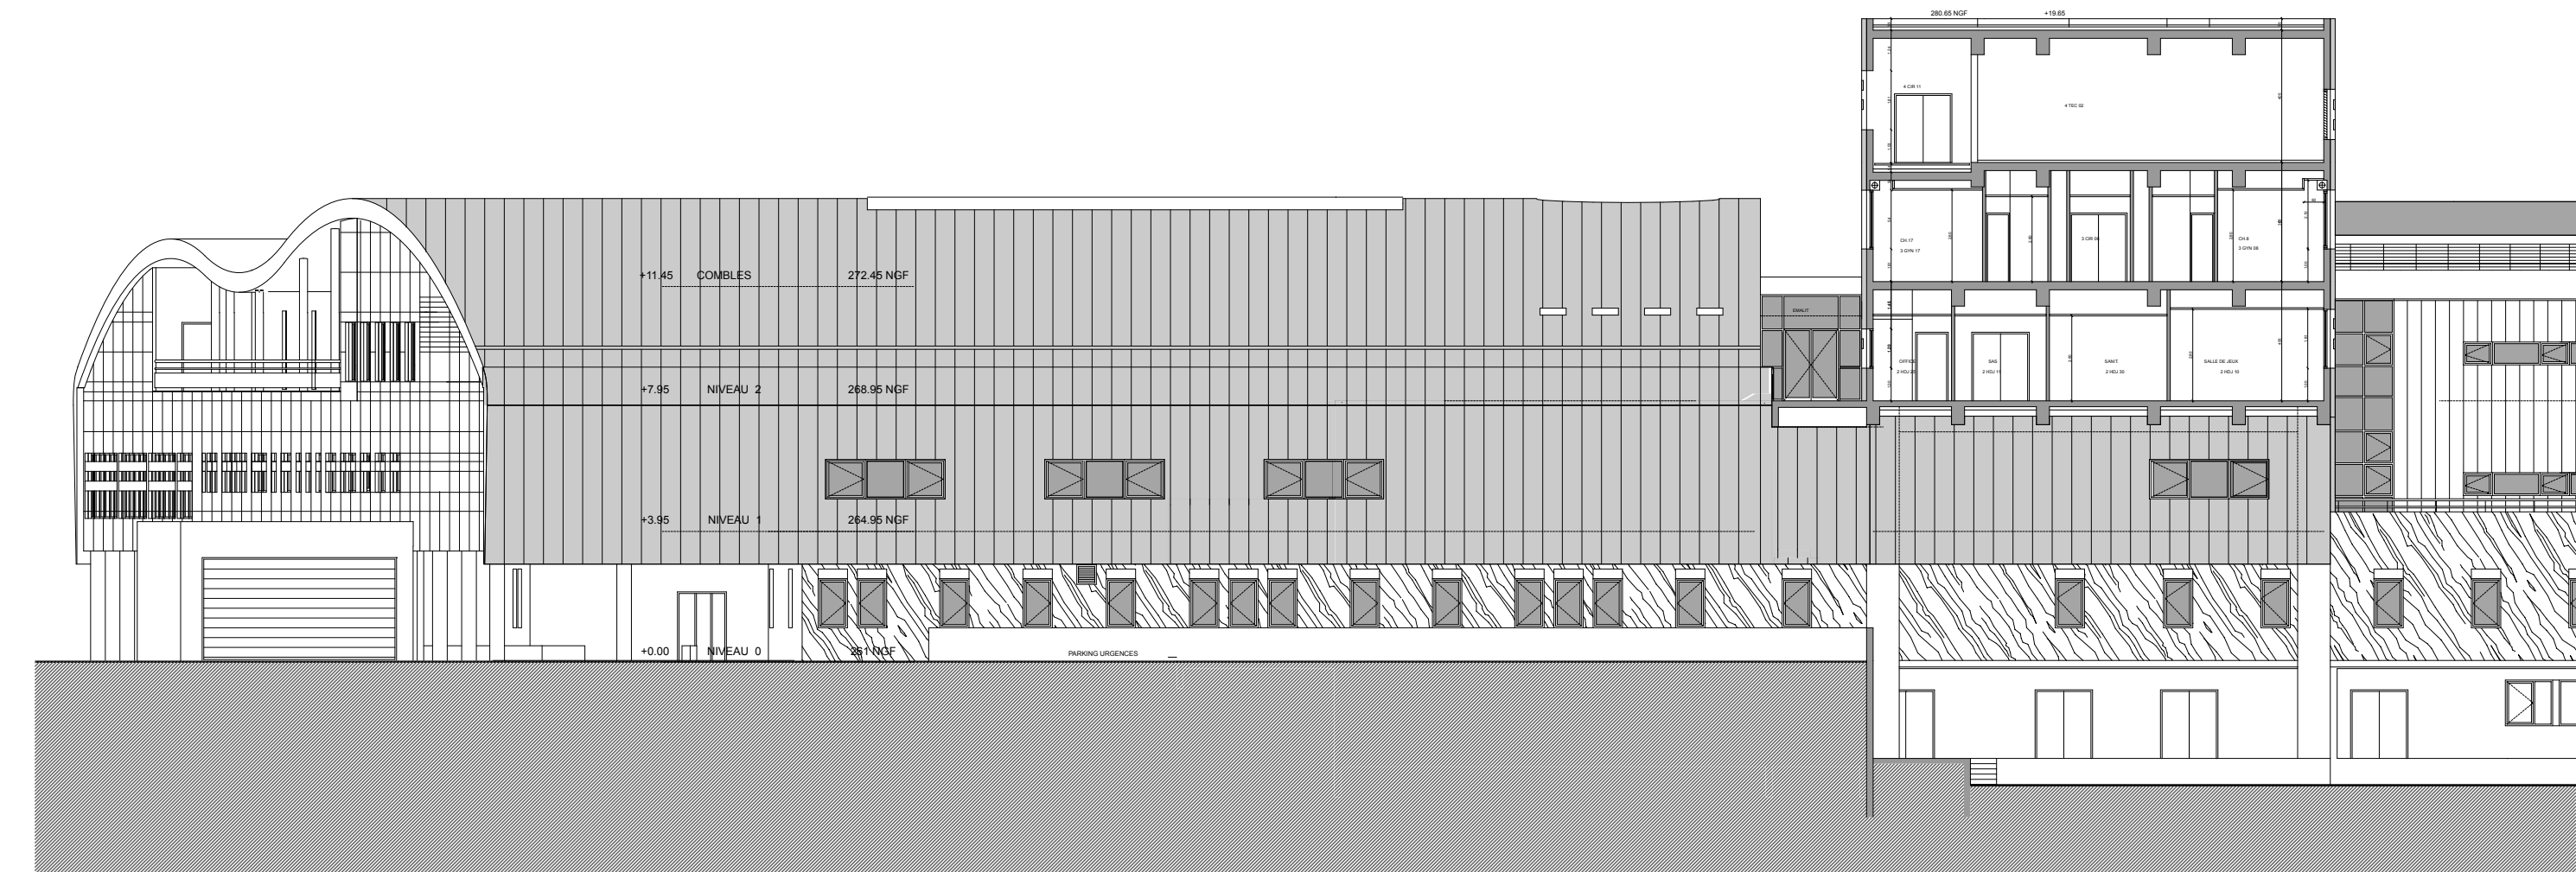

Plan de coupe BB - Existant

Echelle : 1:200