



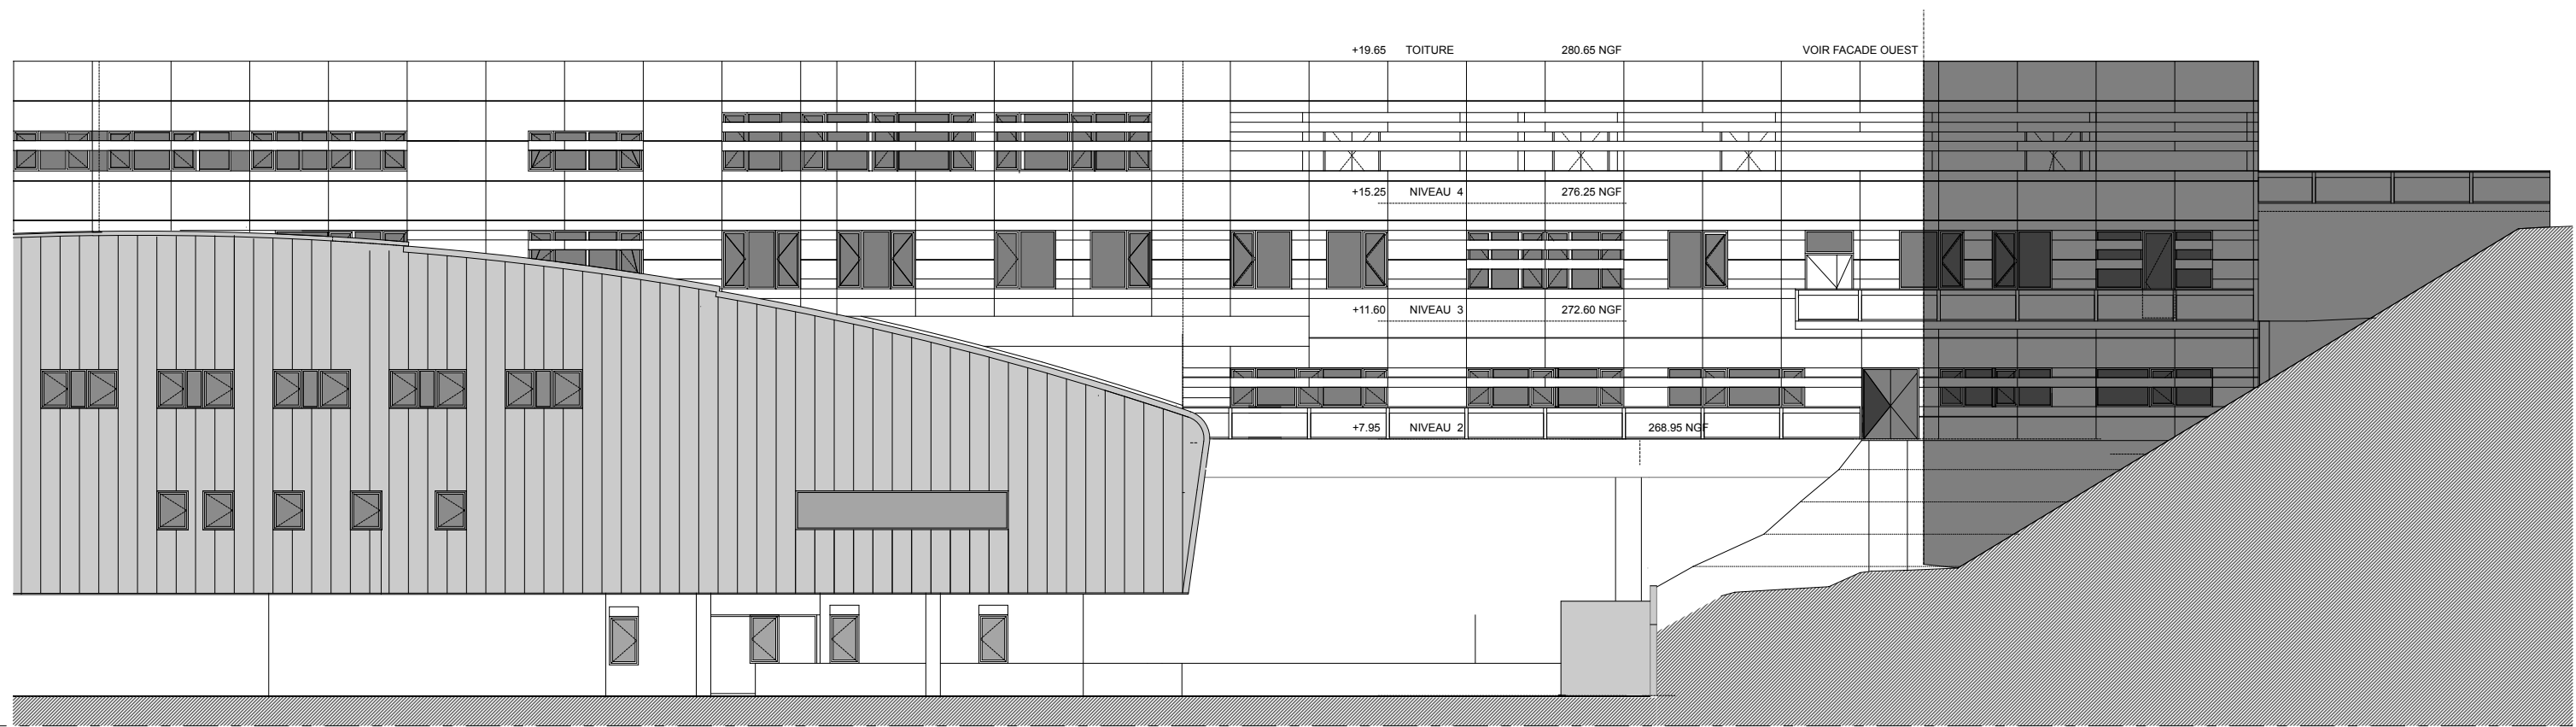

I

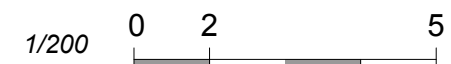

Construction d'un bâtiment IRM
CHU de Limoges
2 Avenue Martin Luther King
87042 LIMOGES CEDEX


Hopital de la Femme, de la Mère et de l'Enfant


PC 05A

Plan de Façade NORD - Existant

Echelle : 1:200



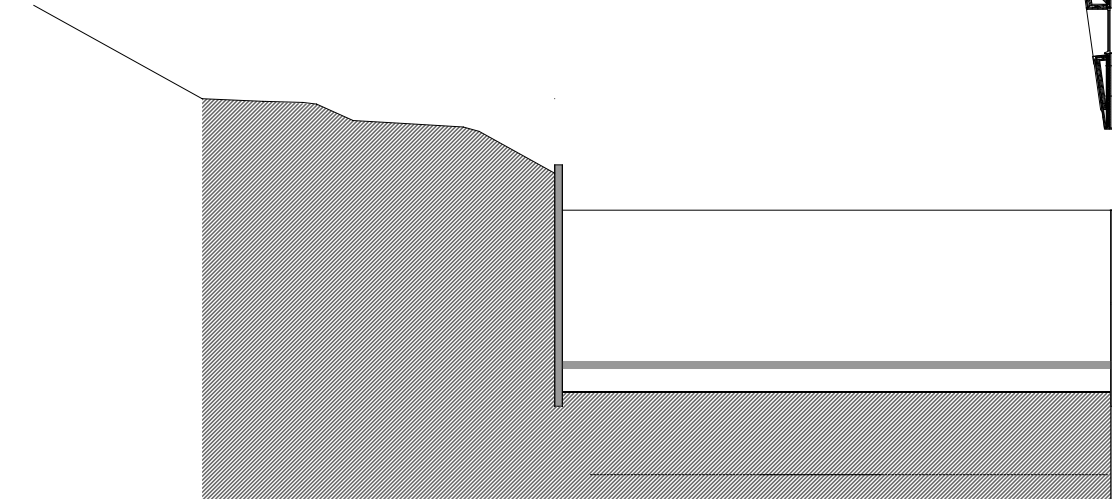

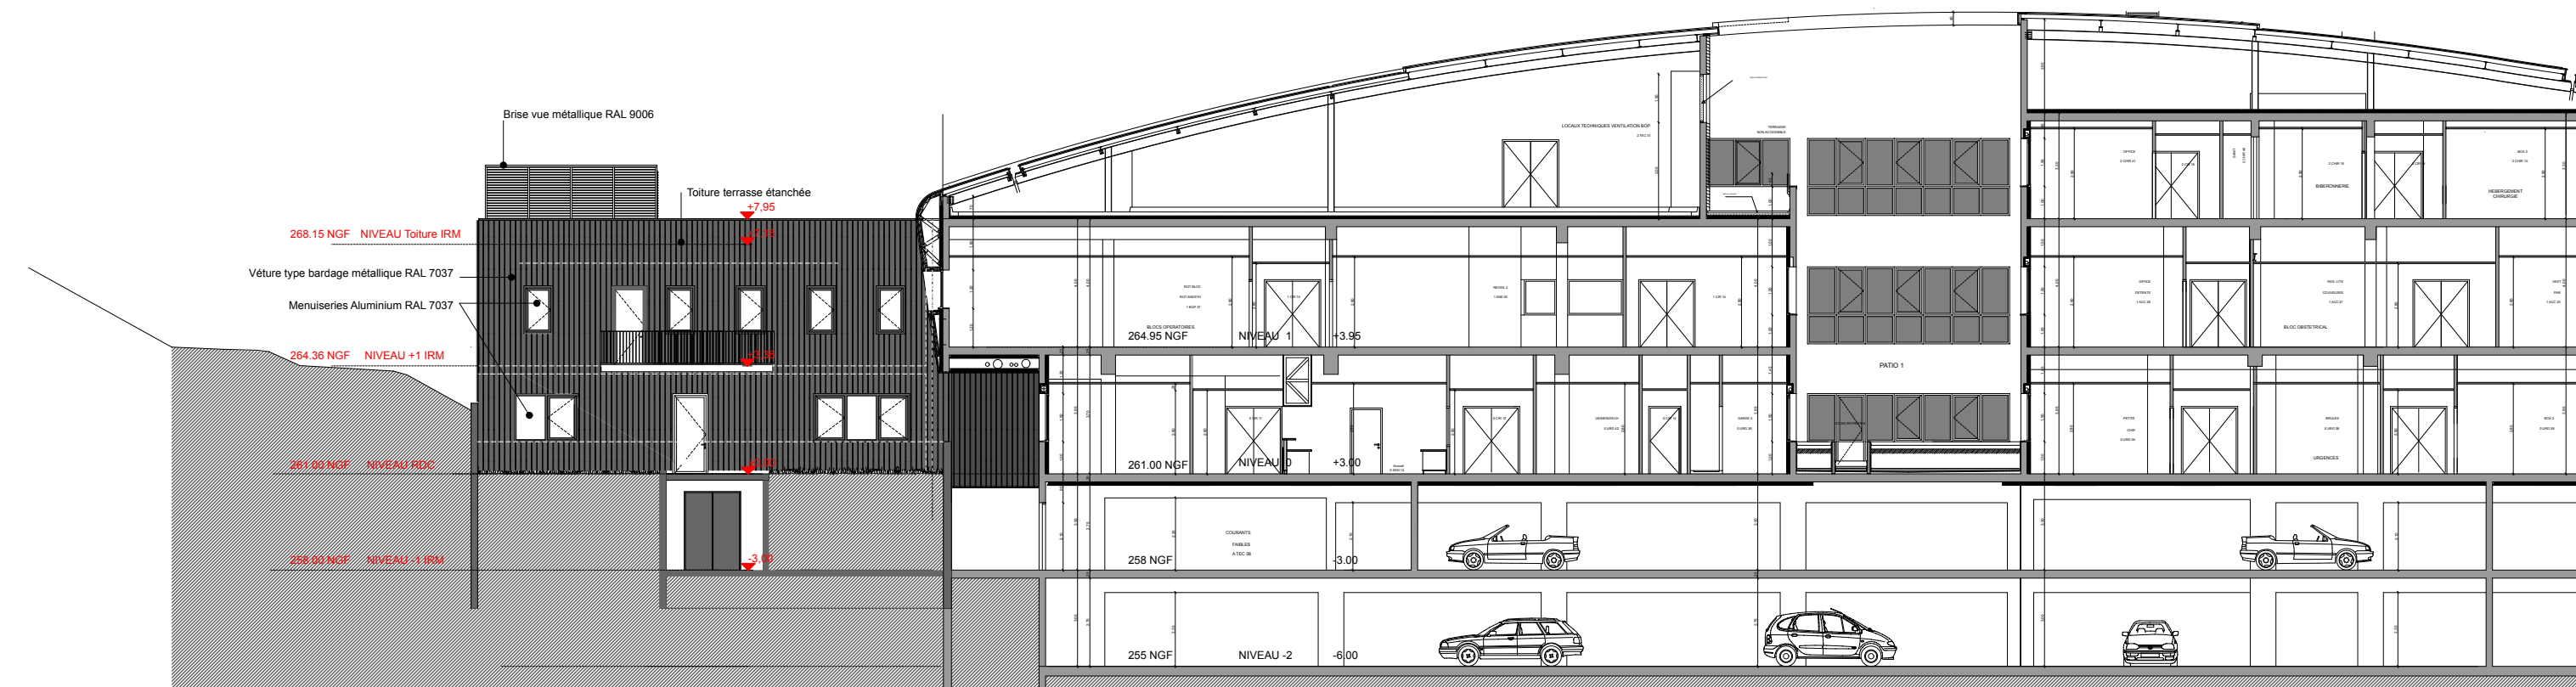

1/200 0 2 5

Plan de Façade SUD - Projet

Echelle : 1:200



Construction d'un bâtiment IRM
CHU de Limoges
2 Avenue Martin Luther King
87042 LIMOGES CEDEX

Hopital de la Femme, de la Mère et de l'Enfant

PC 05D

