



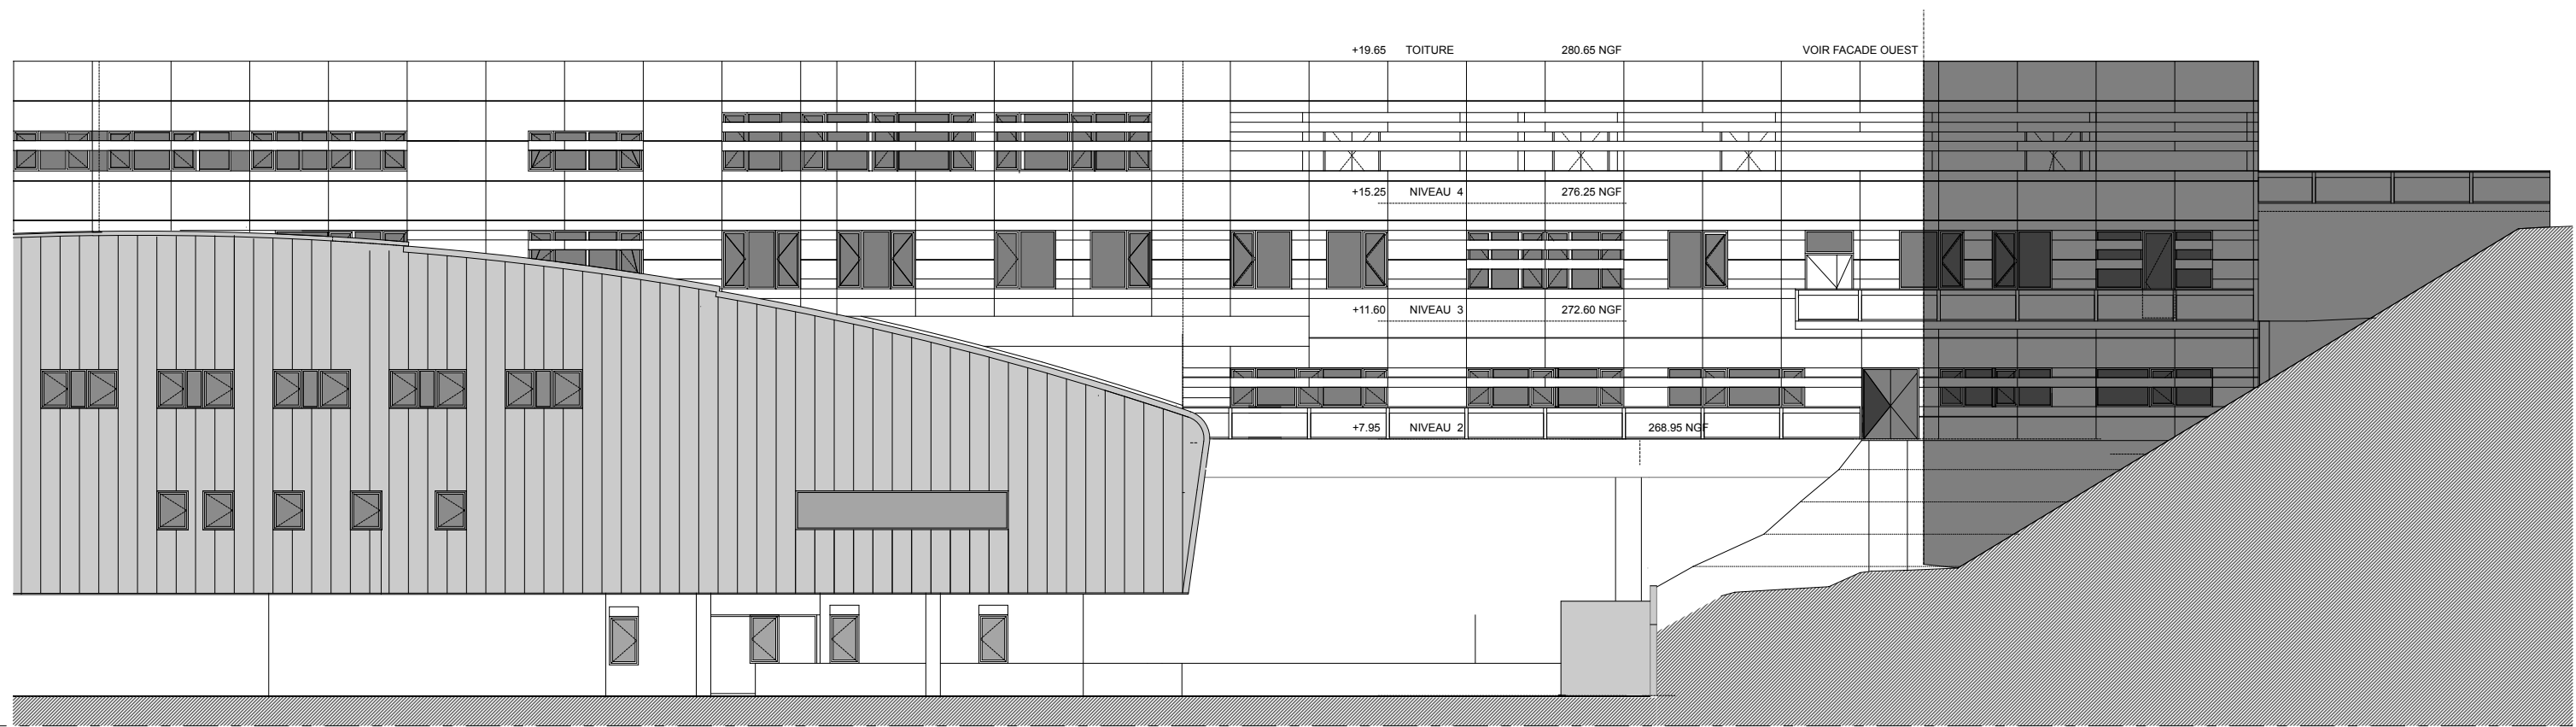

I

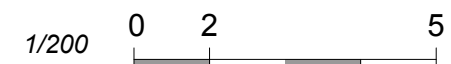

Construction d'un bâtiment IRM
CHU de Limoges
2 Avenue Martin Luther King
87042 LIMOGES CEDEX

Hopital de la Femme, de la Mère et de l'Enfant

PC 05A

Plan de Façade NORD - Existant

Echelle : 1:200