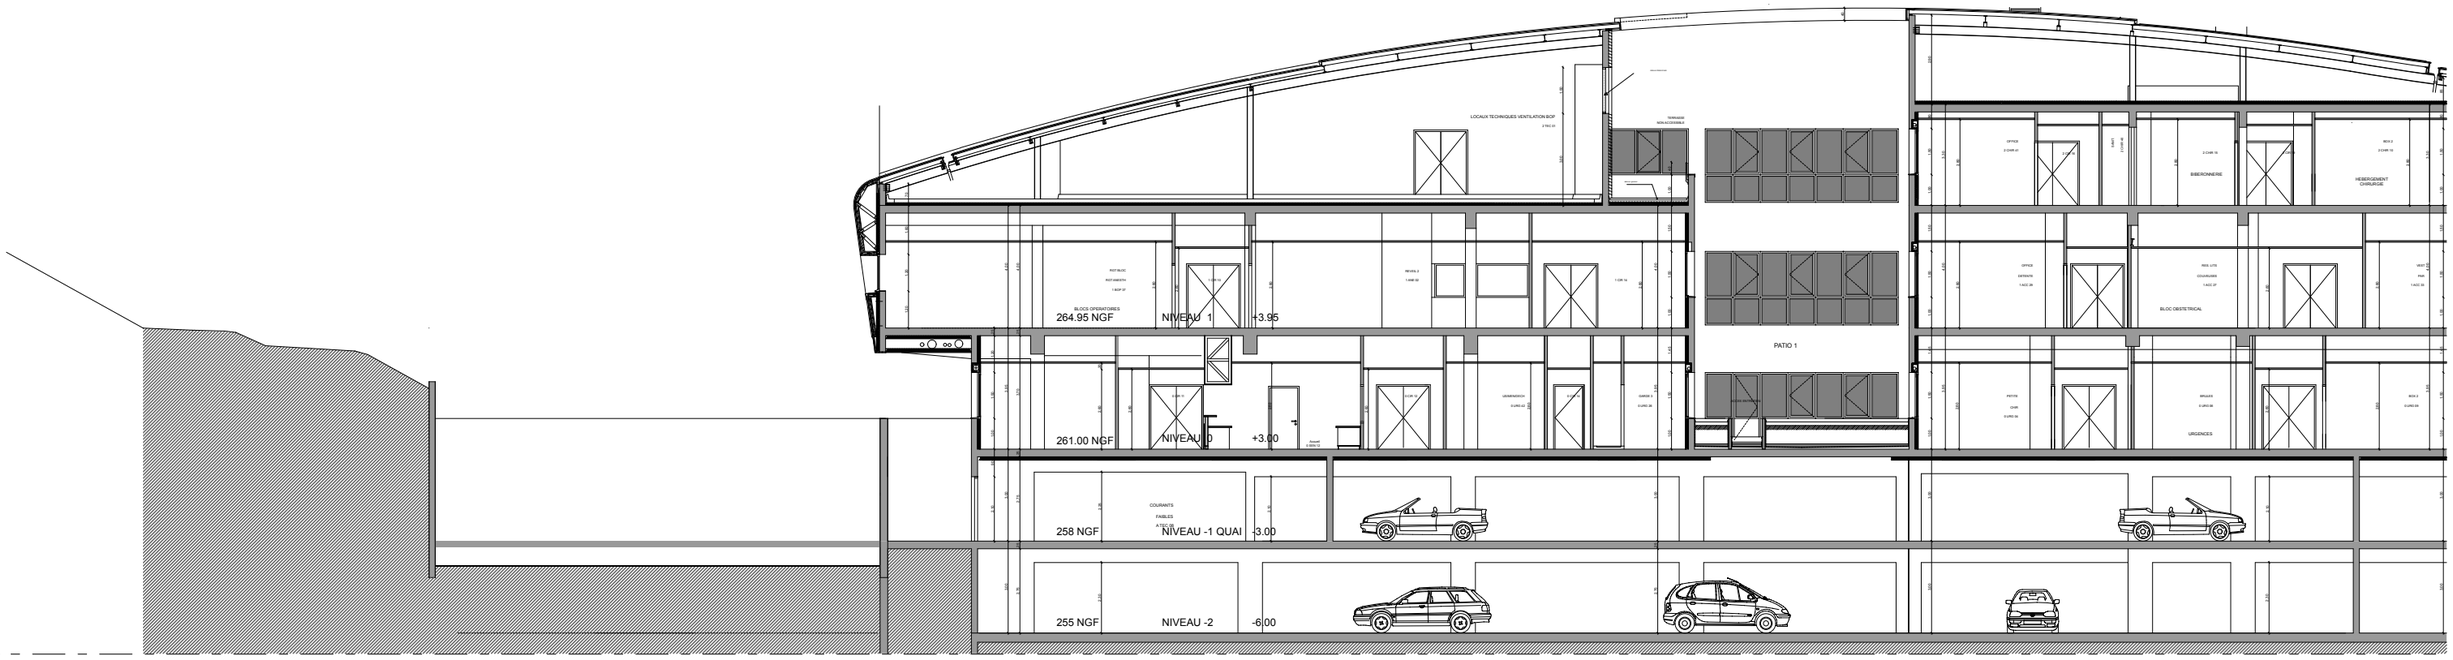

1/200 0 2 5

Construction d'un batiment IRM
CHU de Limoges
2 Avenue Martin Luther King
87042 LIMOGES CEDEX

Hopital de la Femme, de la Mère et de l'Enfant

PC 05C

Plan de Façade SUD - Existant

Echelle : 1:200