




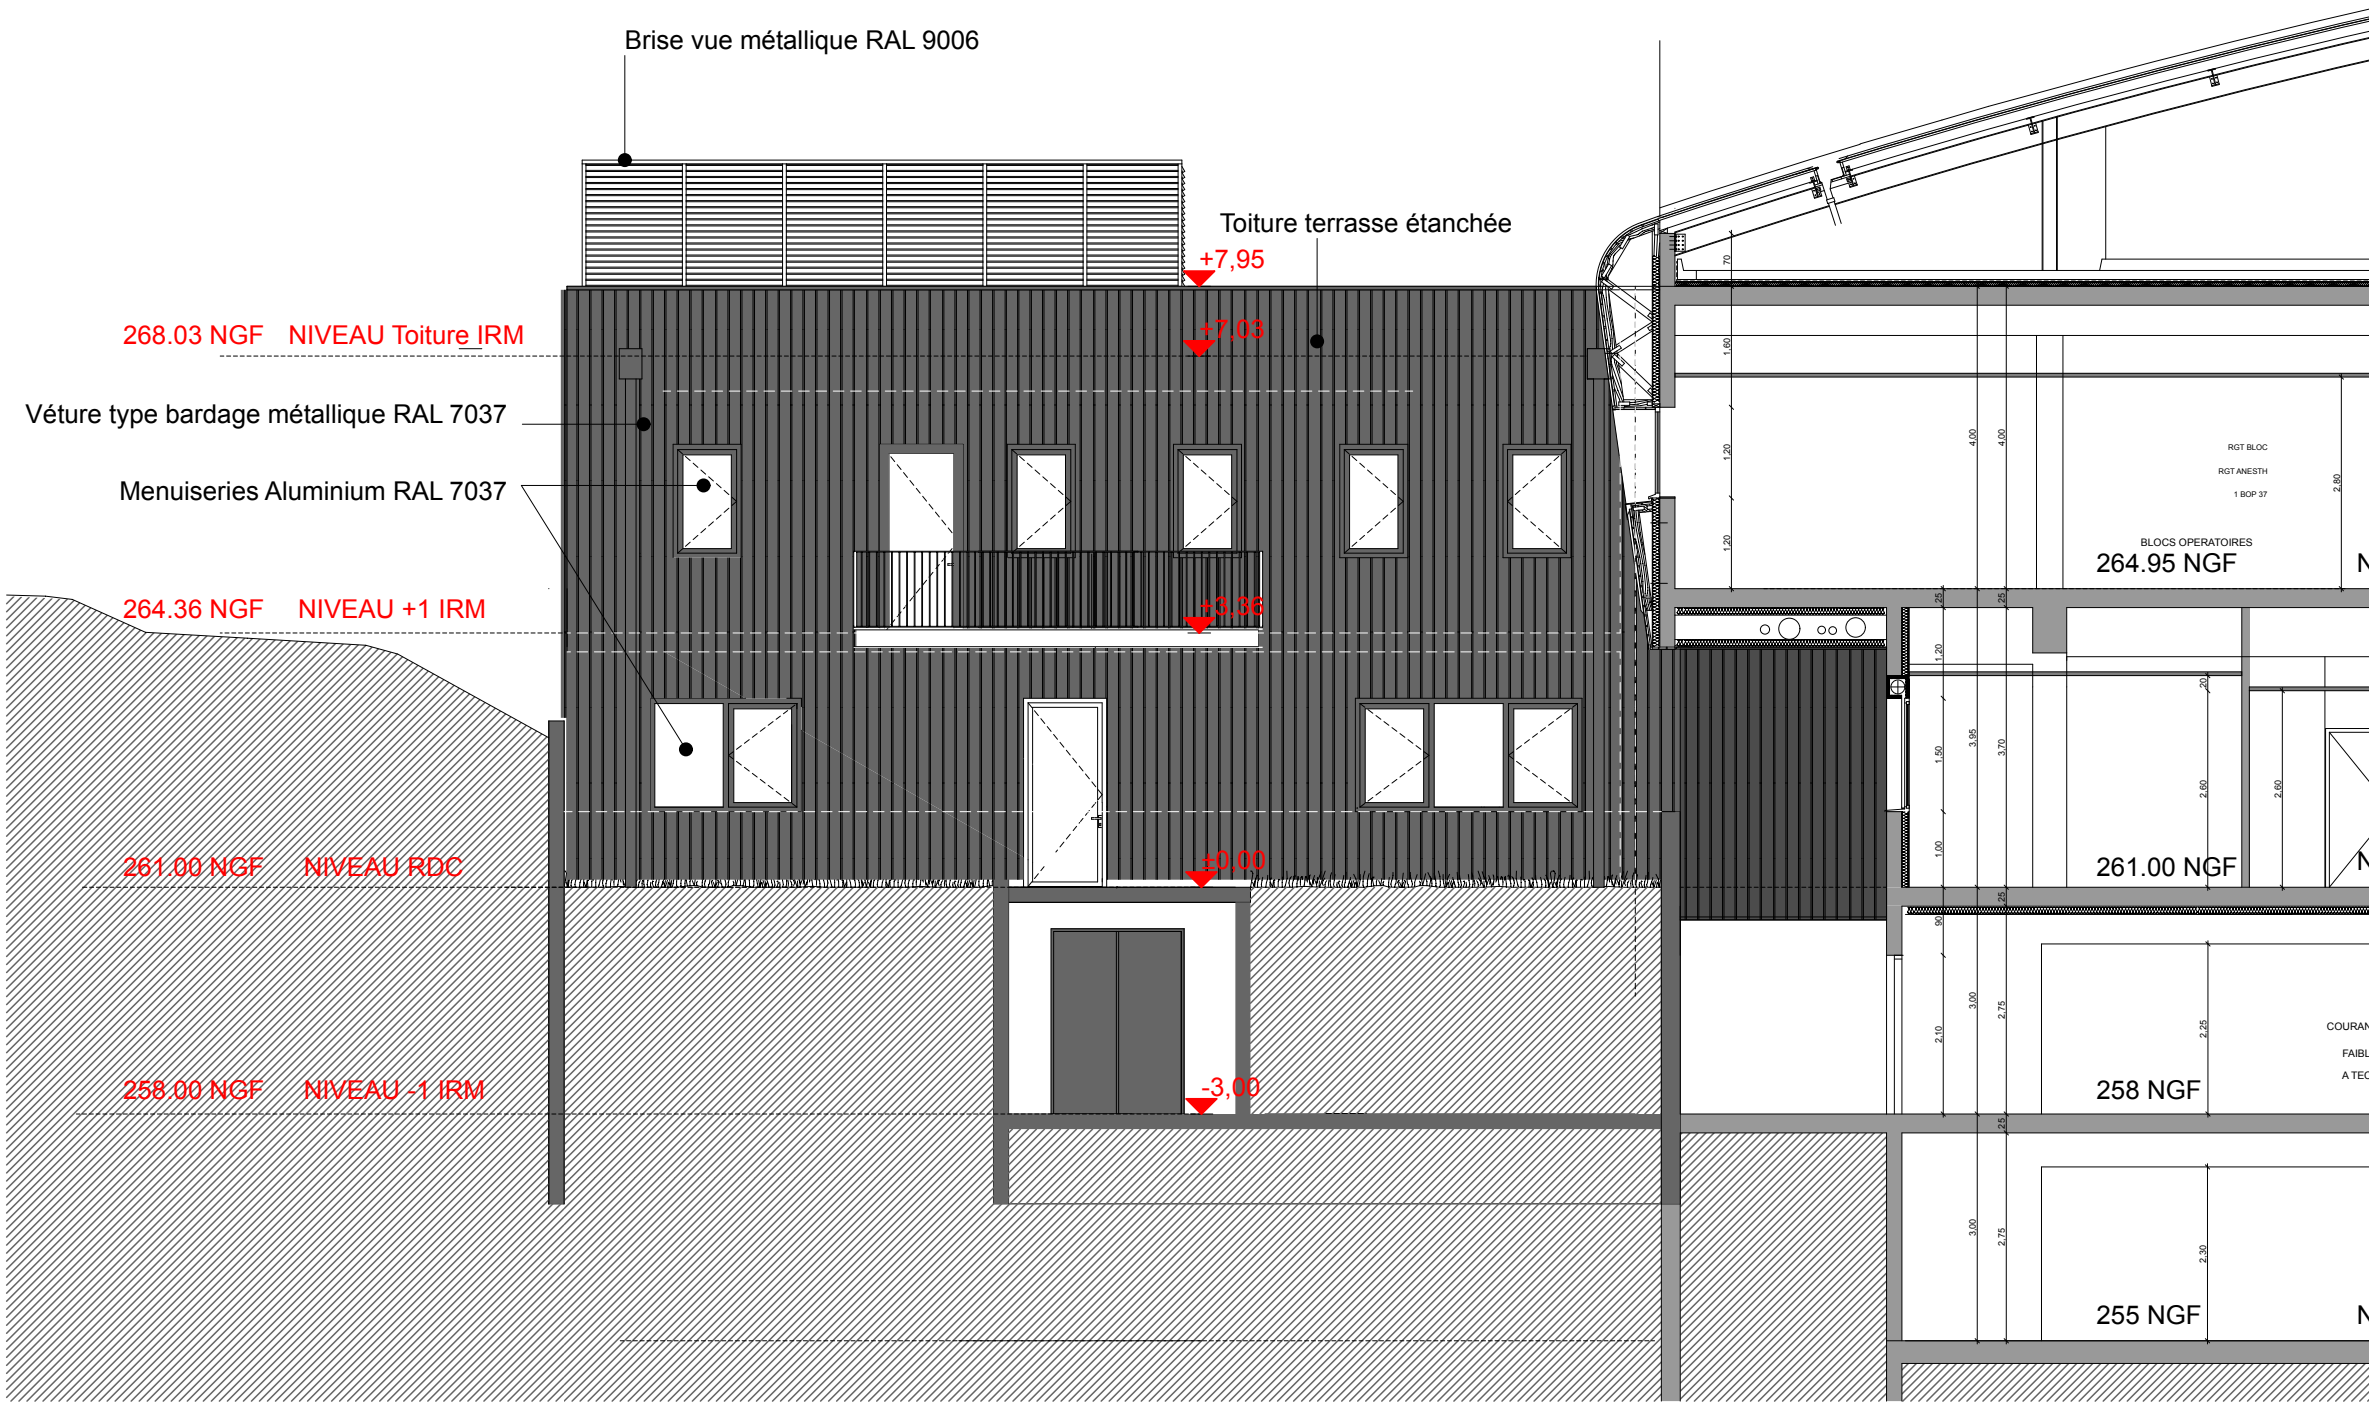

PROJET - Façade SUD

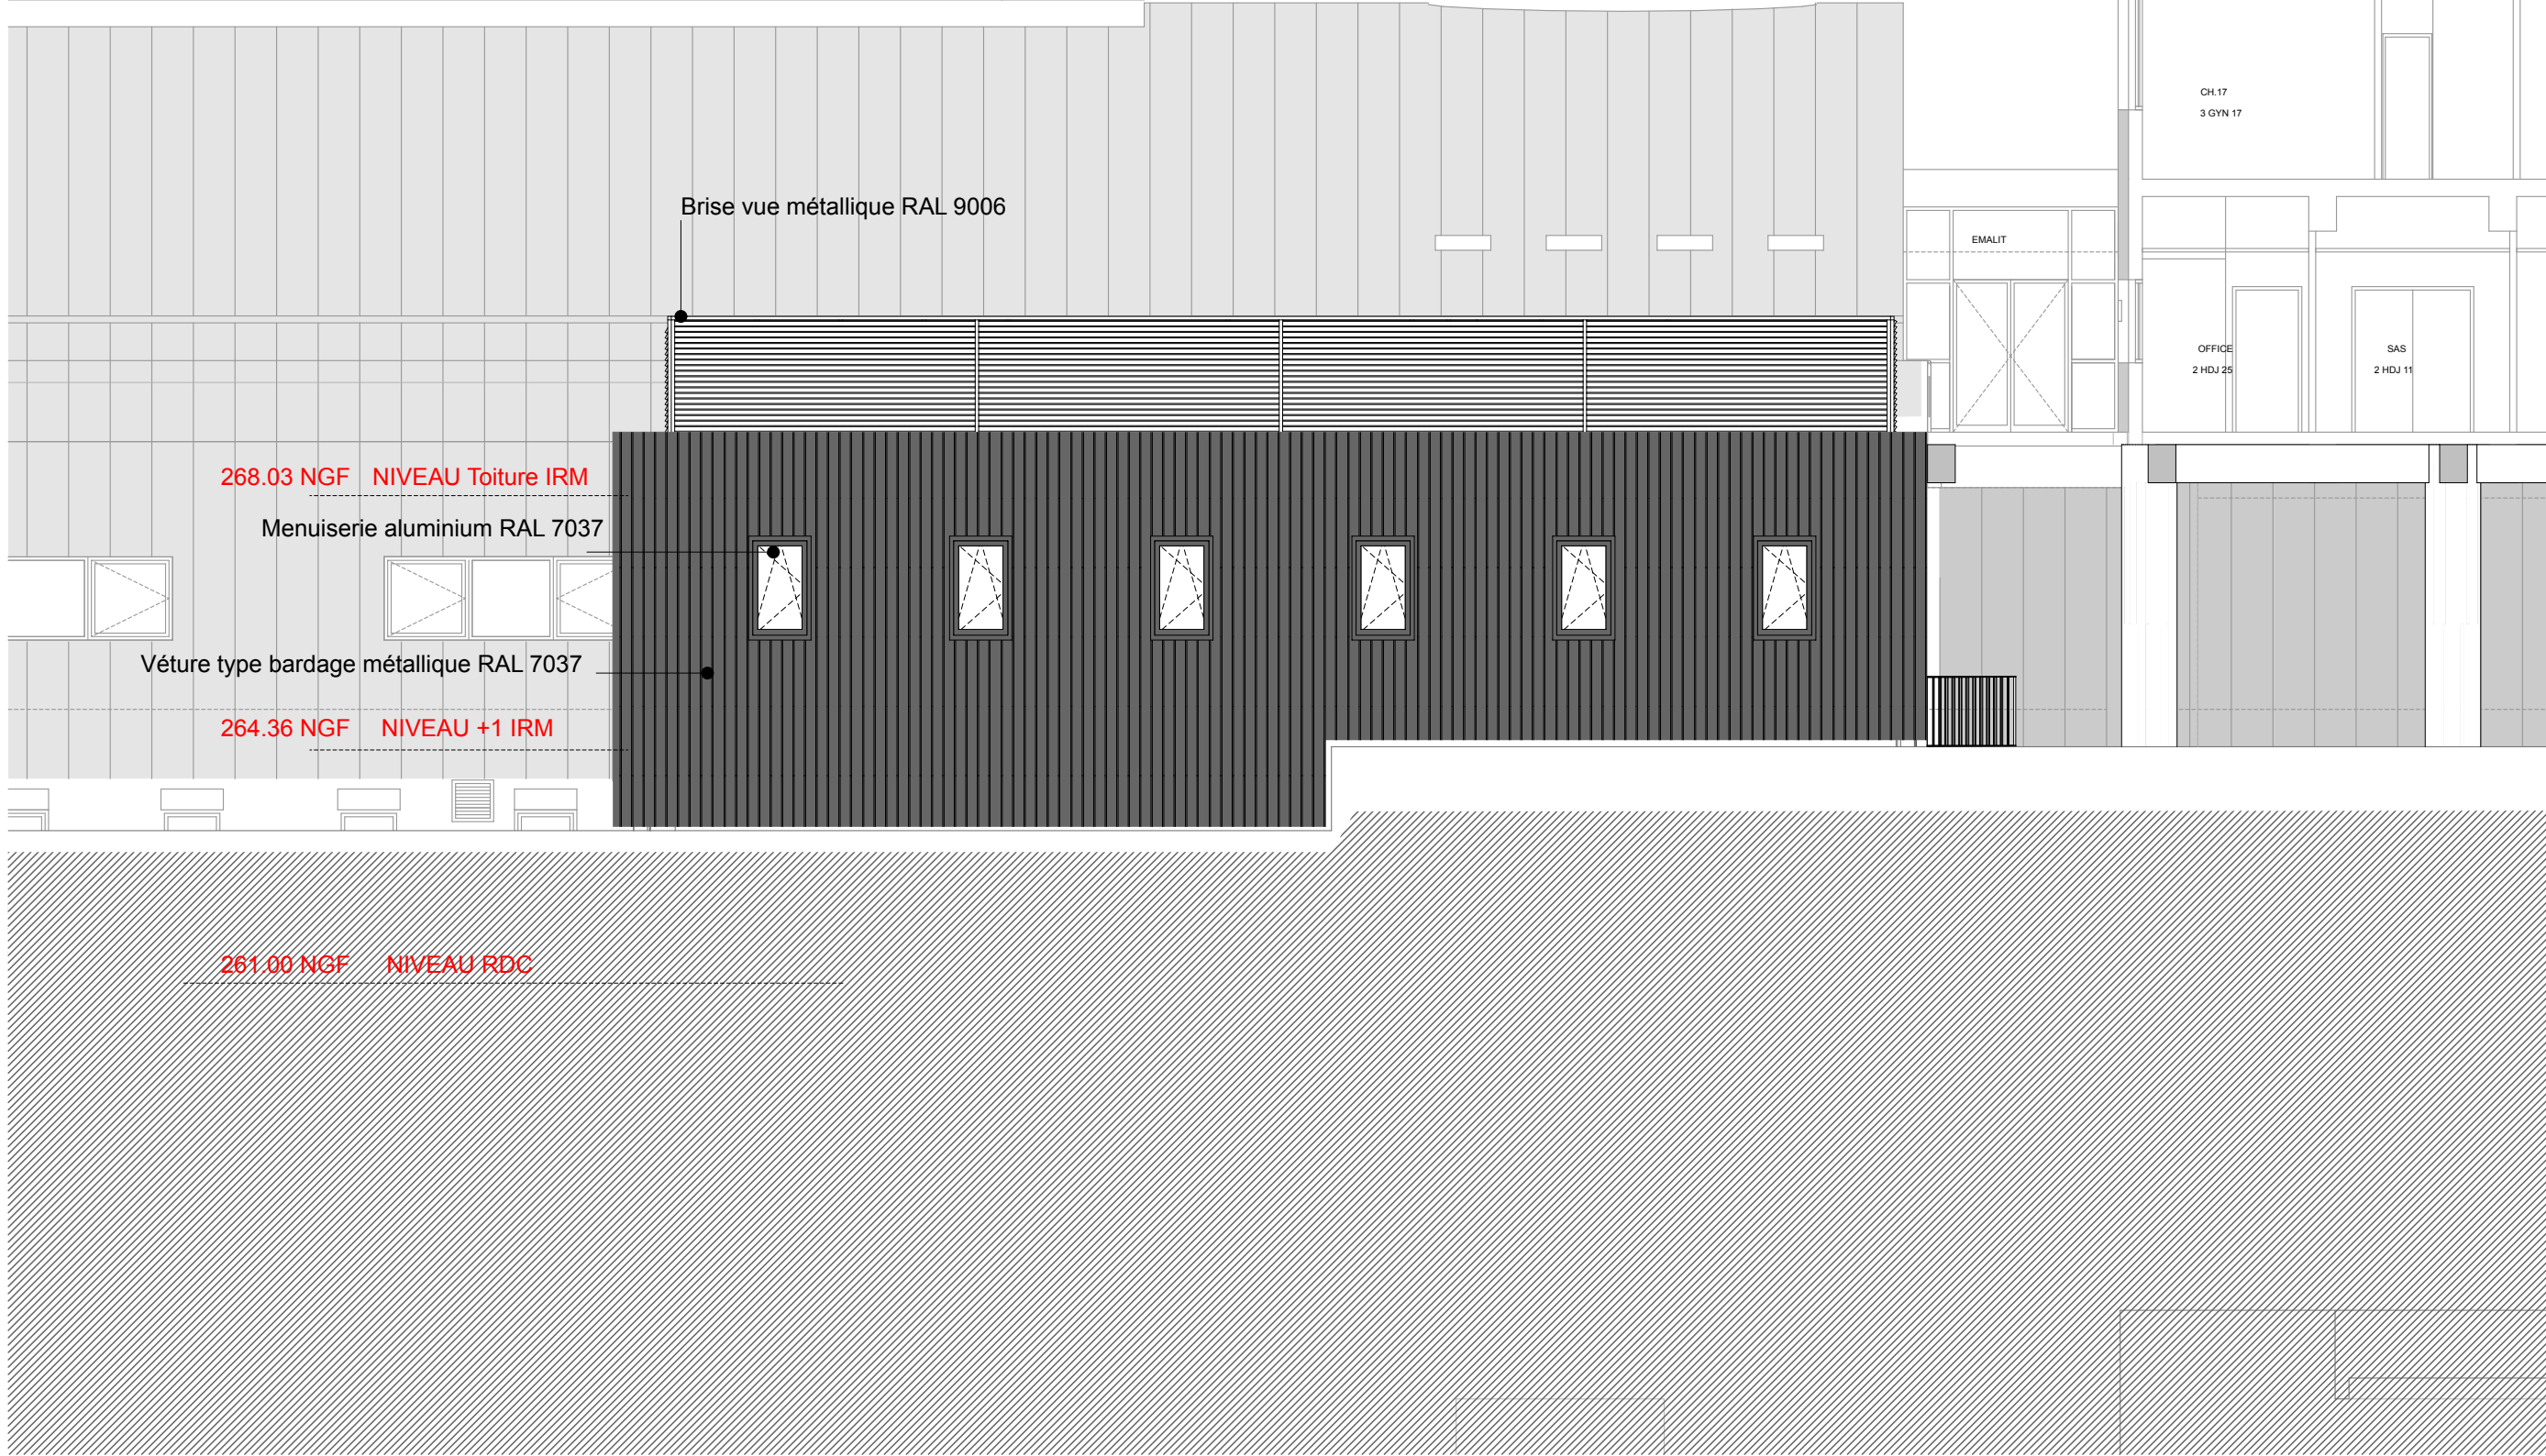

PROJET - Façade OUEST

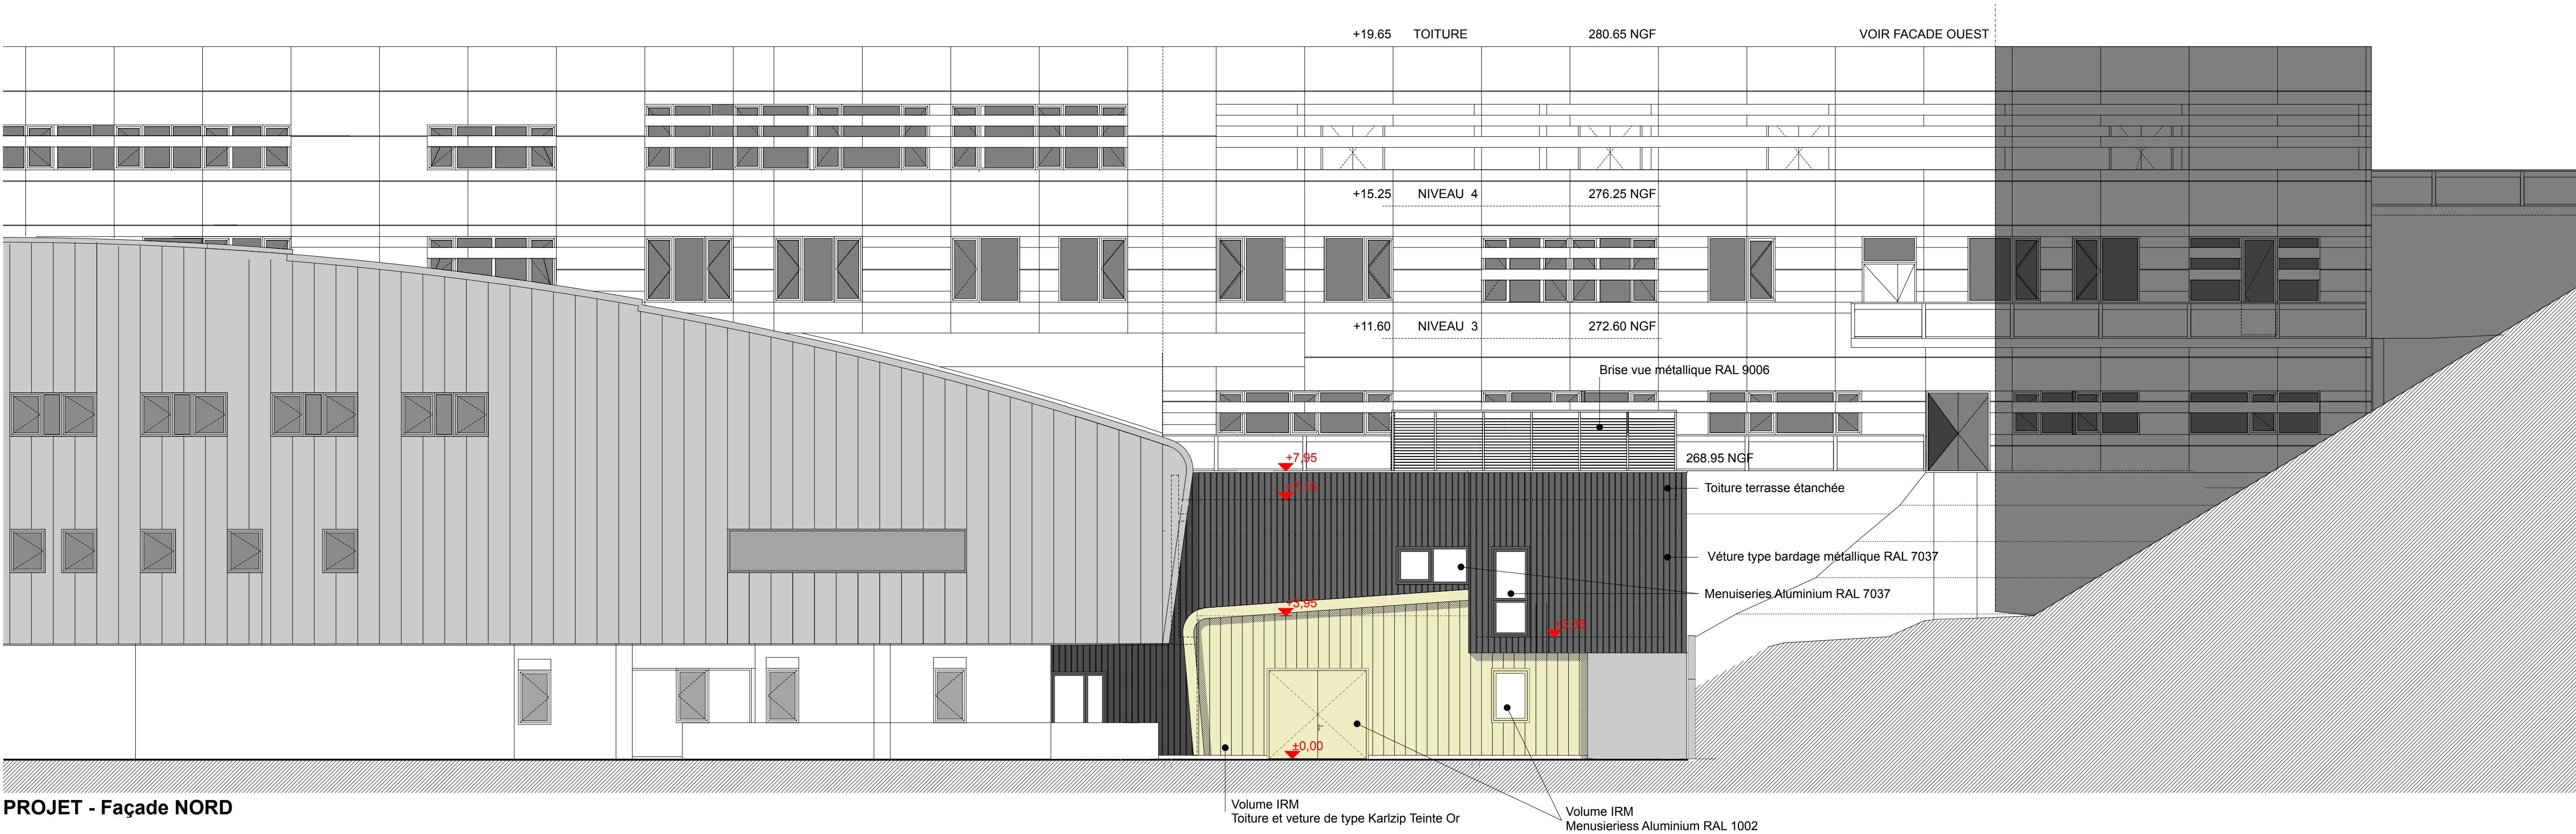

PROJET - Façade NORD



Hopital de la Femme,
de la Mère et de l'Enfant

Construction d'un batiment IRM

DCE

11

PROJET - Façades

Echelle : 1:100

Ind A - Juillet 2026



CHU de Limoges
2 Avenue Martin Luther King
87042 LIMOGES CEDEX