



# Hopital de la Femme, de la Mère et de l'Enfant



Construction d'un batiment IRM

# DCE

## CARNET DE DETAILS





Ind A - Juillet 2026





Atelier **ARQUANTES**  
Economie de la Construction  
Parc ASTIER, Immeuble BOREAL, 24 rue Atlantis - 87069 LIMOGES - 09 81 45 07 09





GROUPE  
**CETAB**  
BP 80033 - 61, rue du Professeur Lannelongue - 33041 BORDEAUX CEDEX - 05 57 19 12 00







 **nathalie fayat**  
architecte DPLG  
Agence d'architecture  
26, avenue Maréchal Foch  
19100 Brive la gaillarde  
05 55 17 09 83  
nfayat@orange.fr


CHU de Limoges  
2 Avenue Martin Luther King  
87042 LIMOGES CEDEX

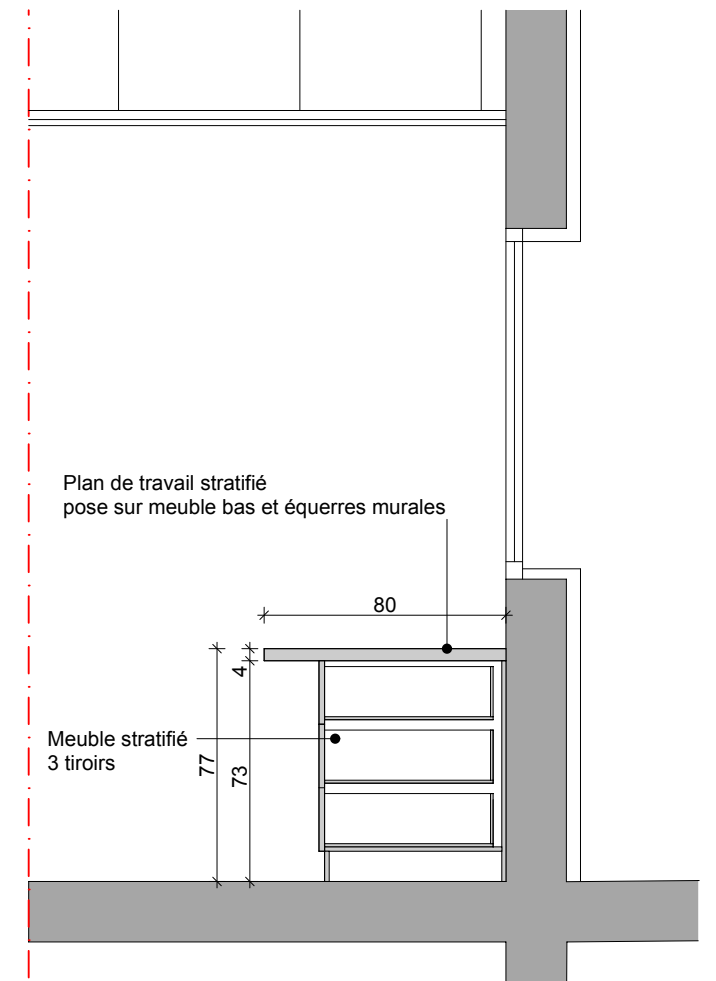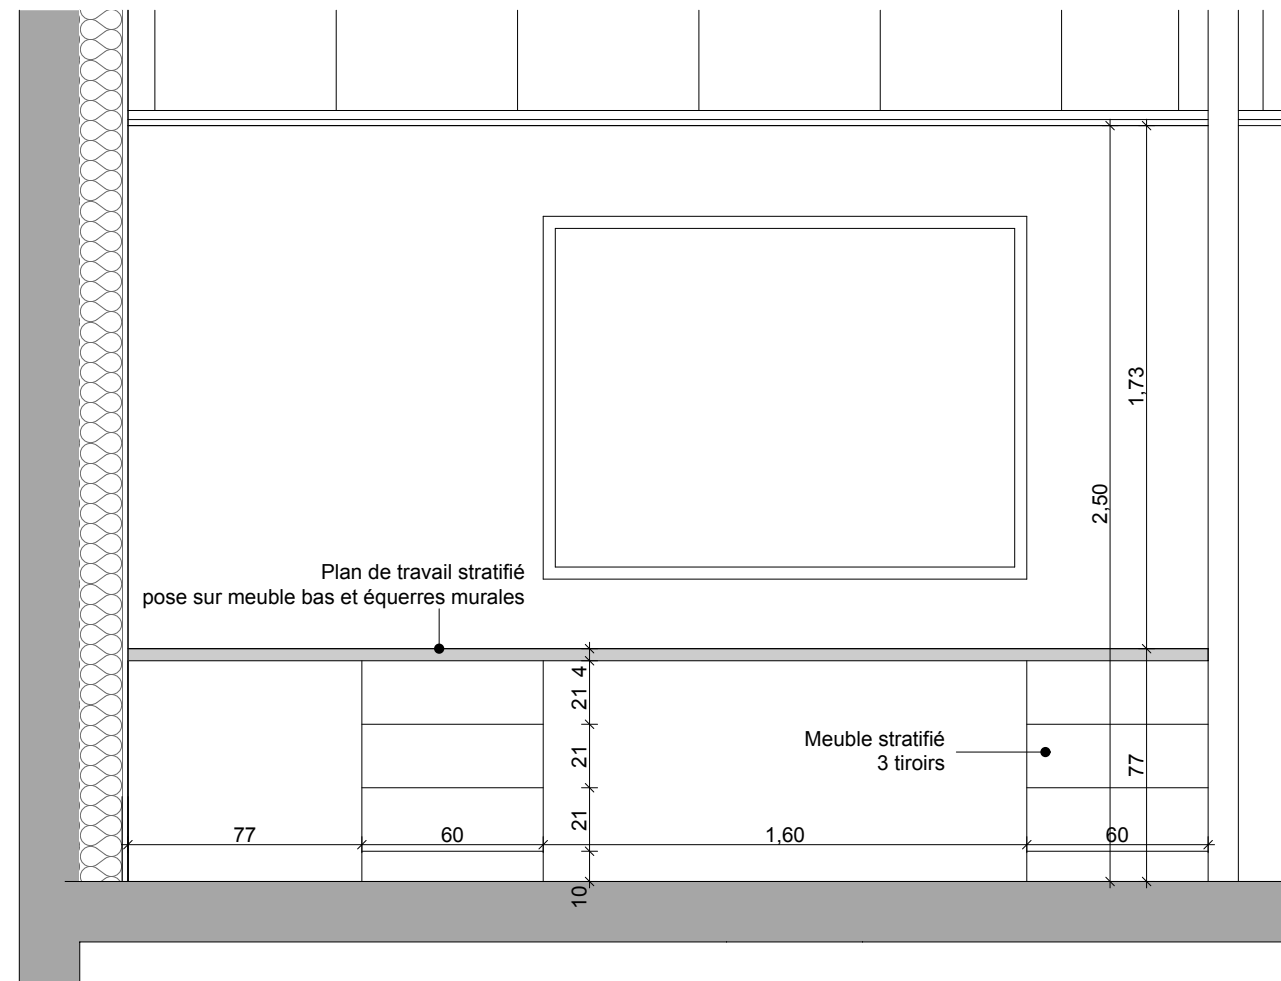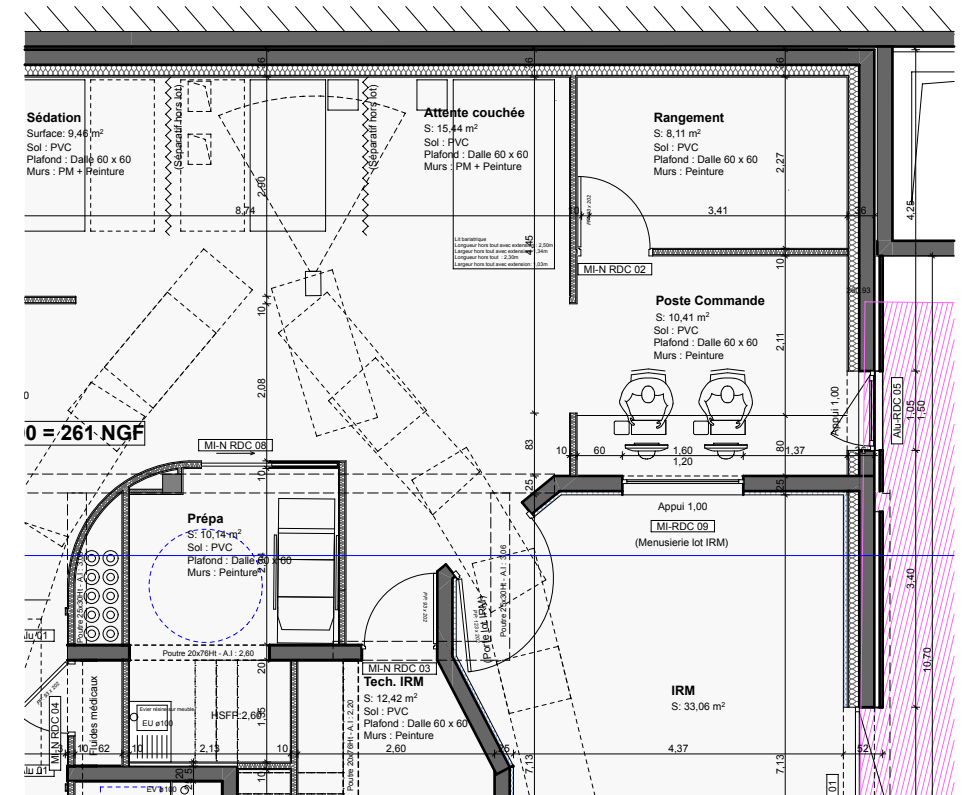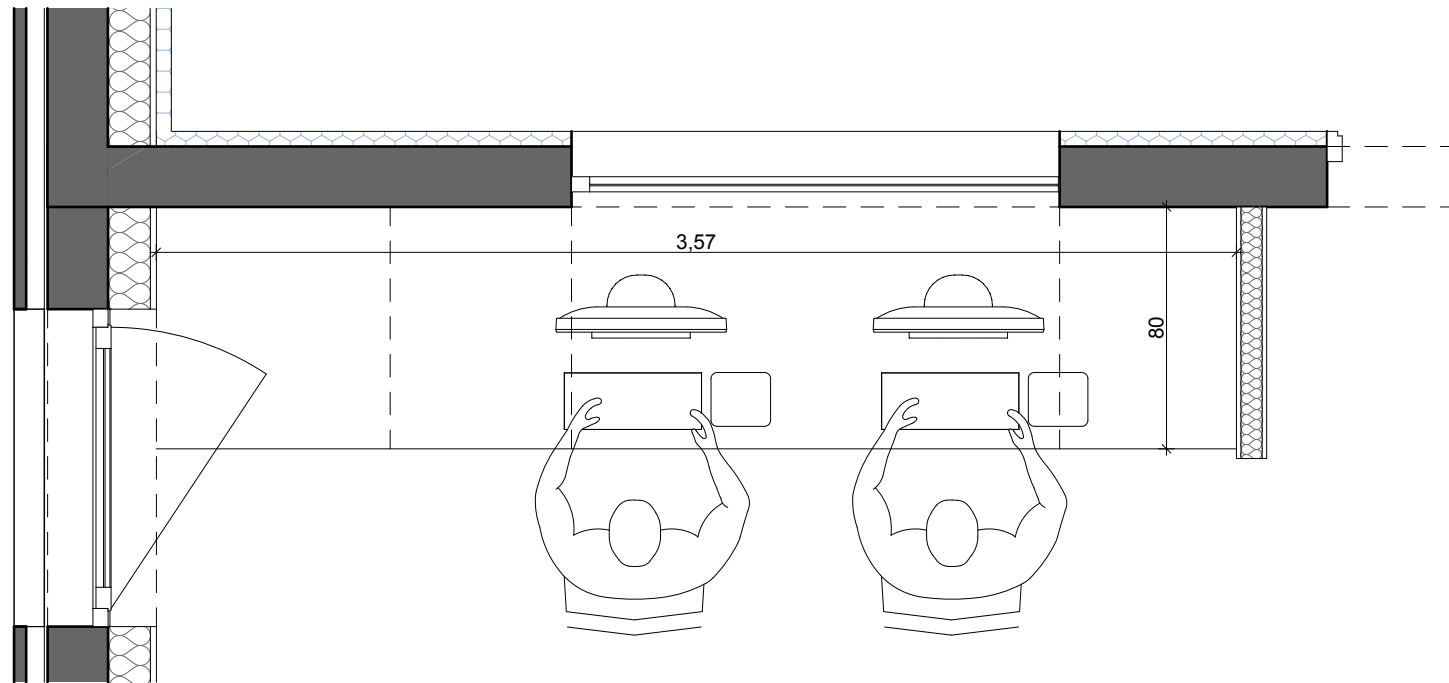

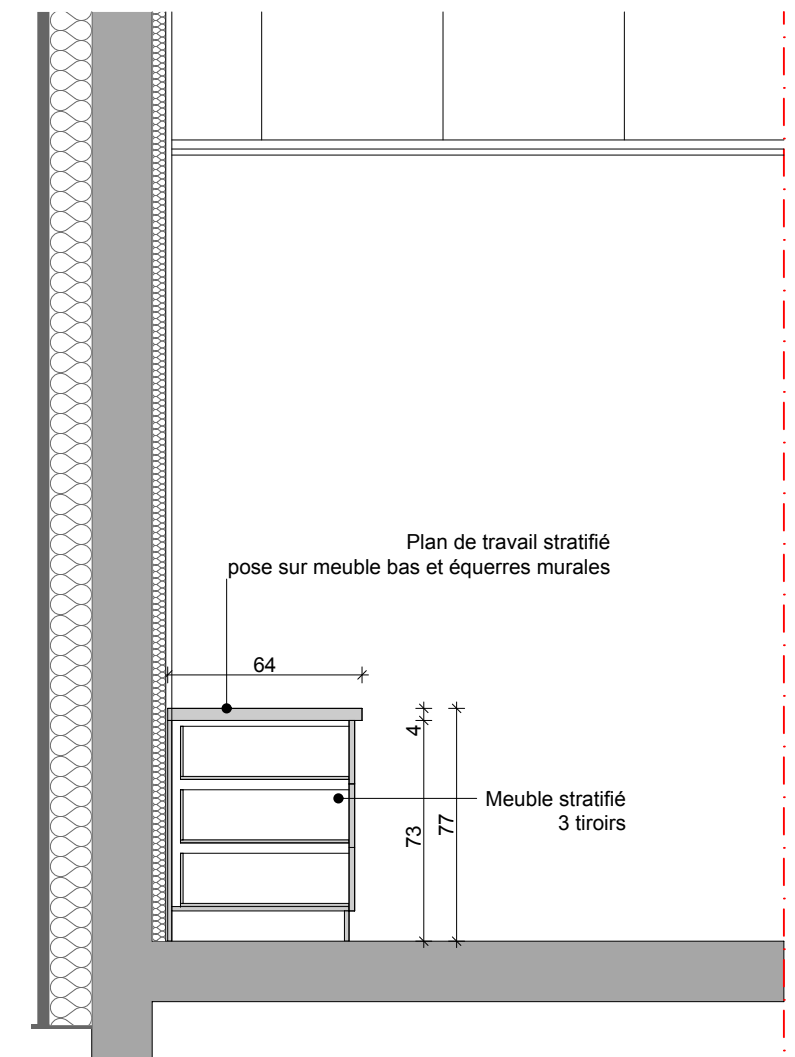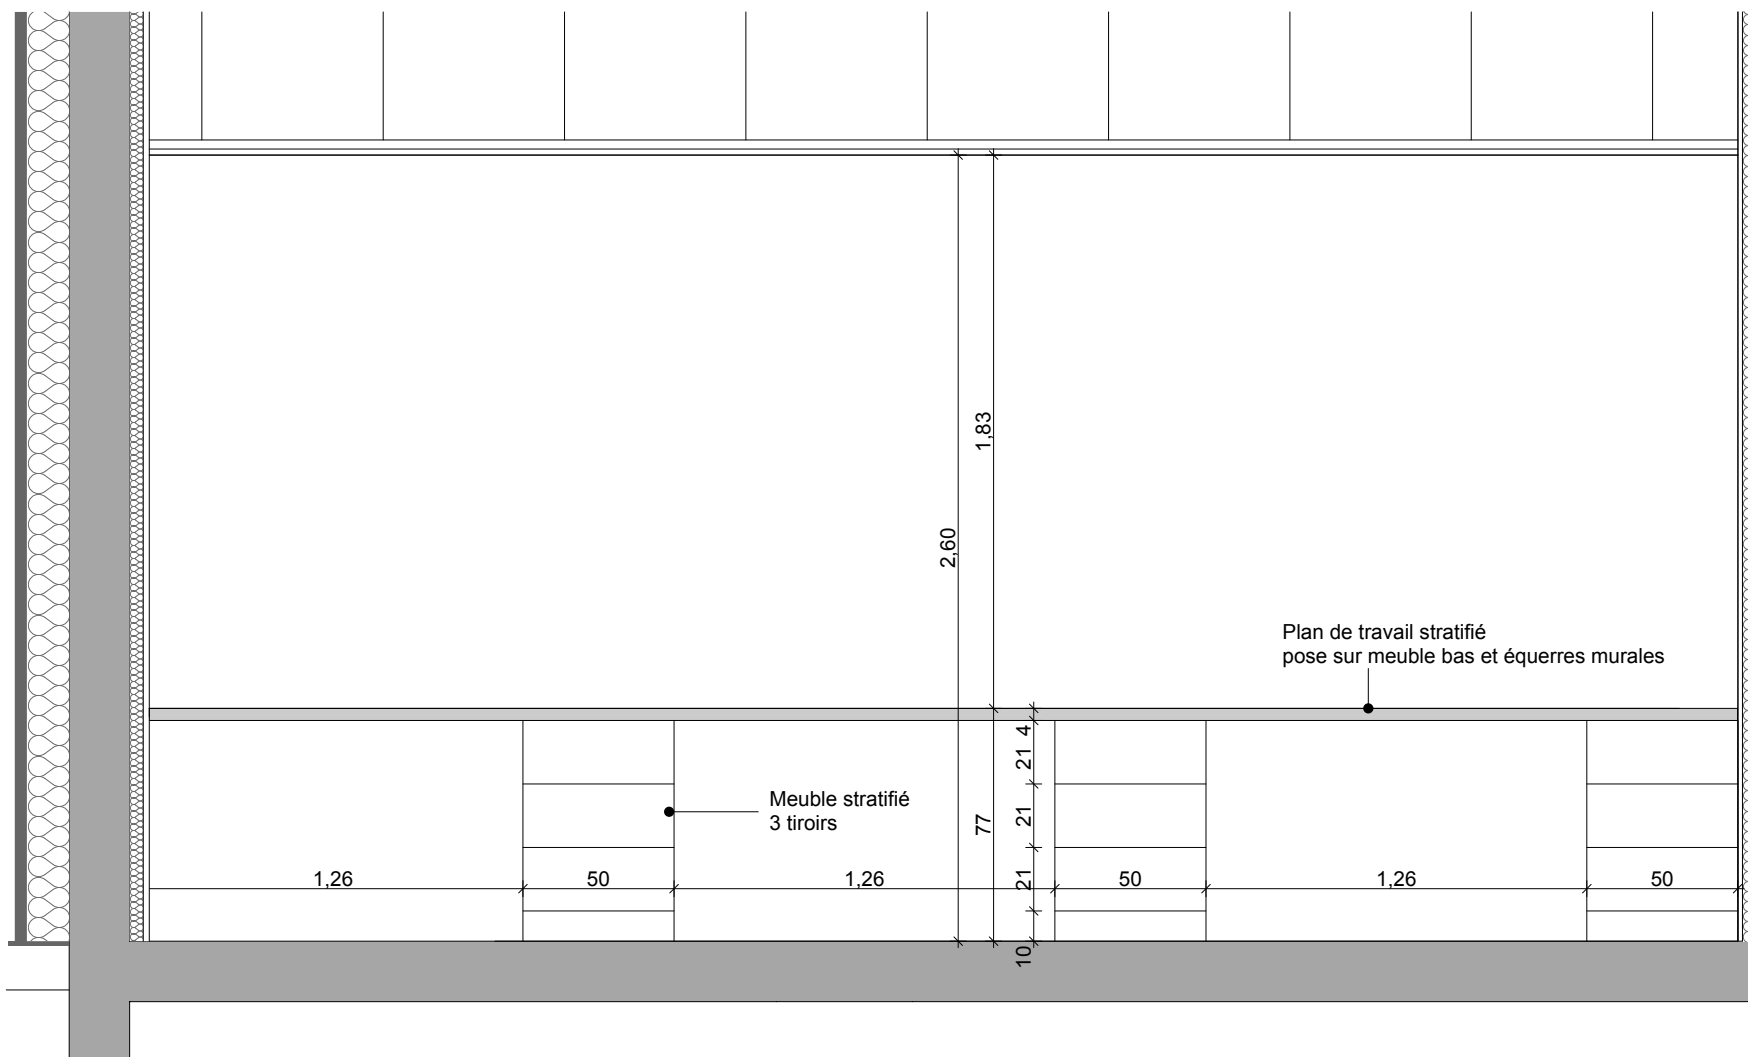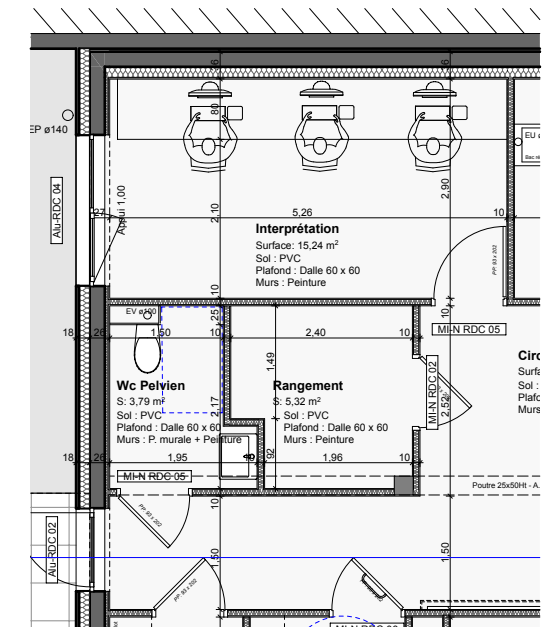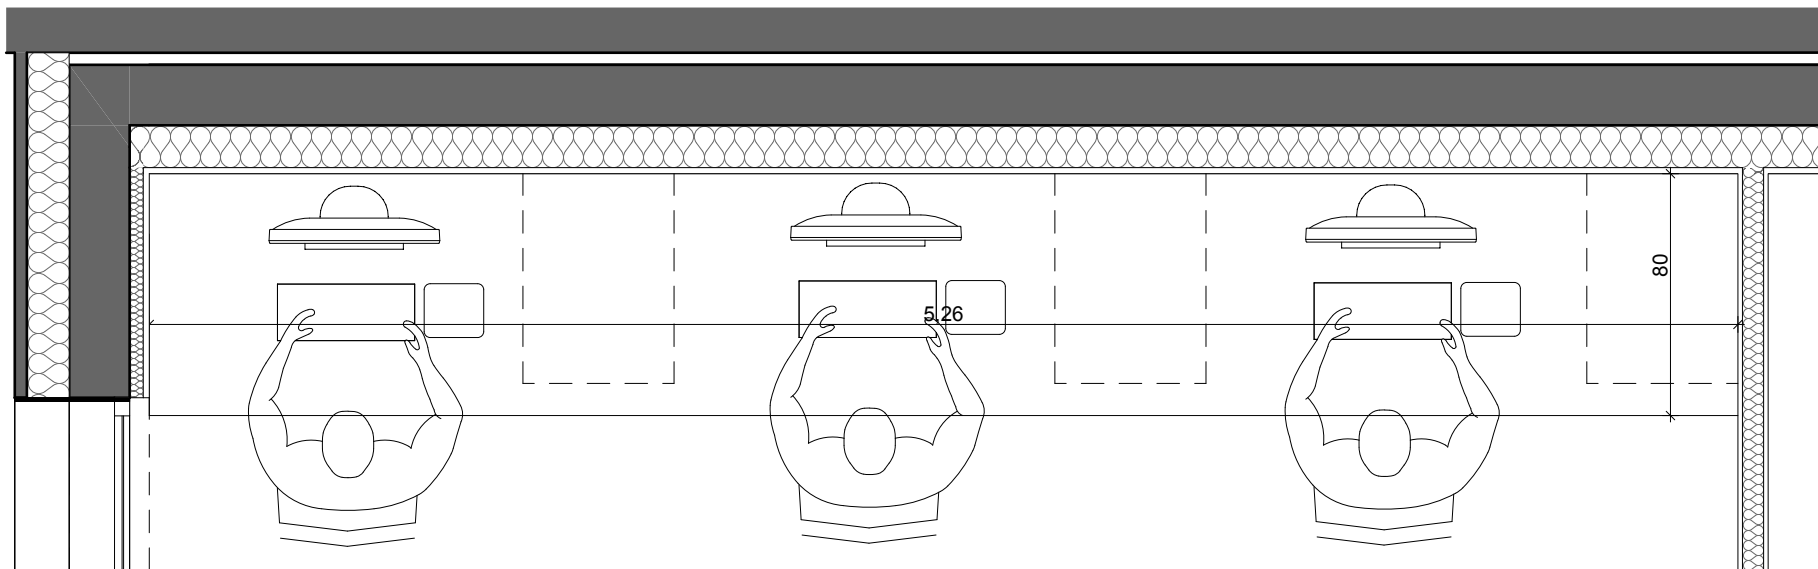


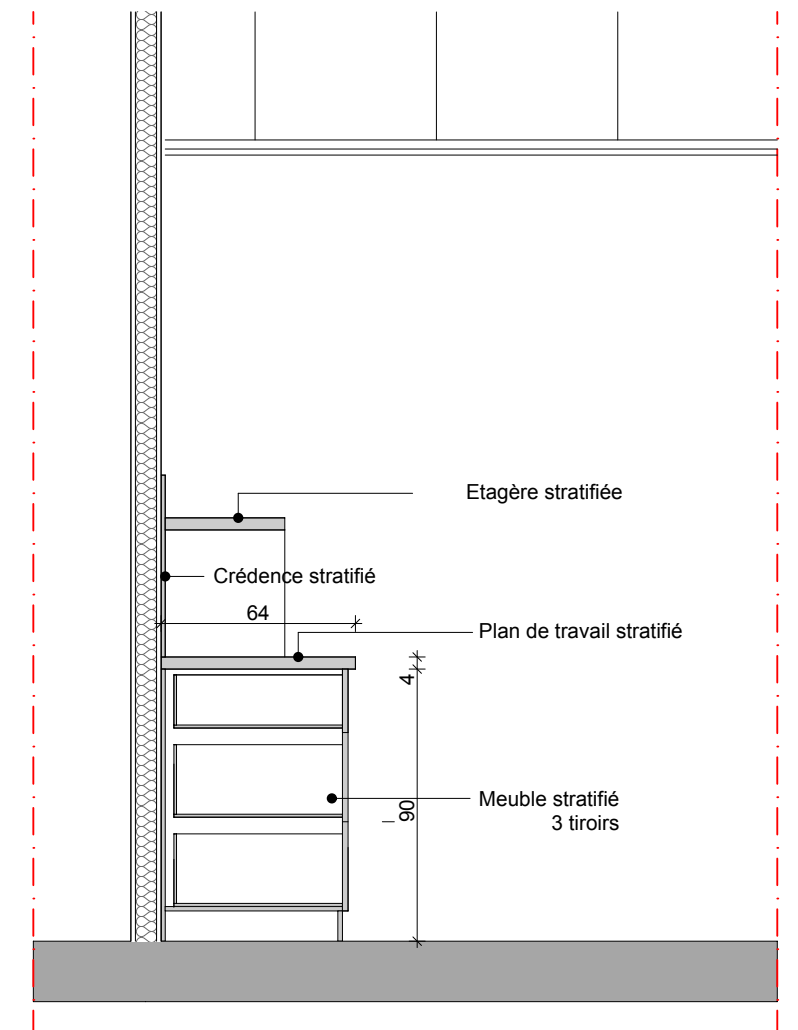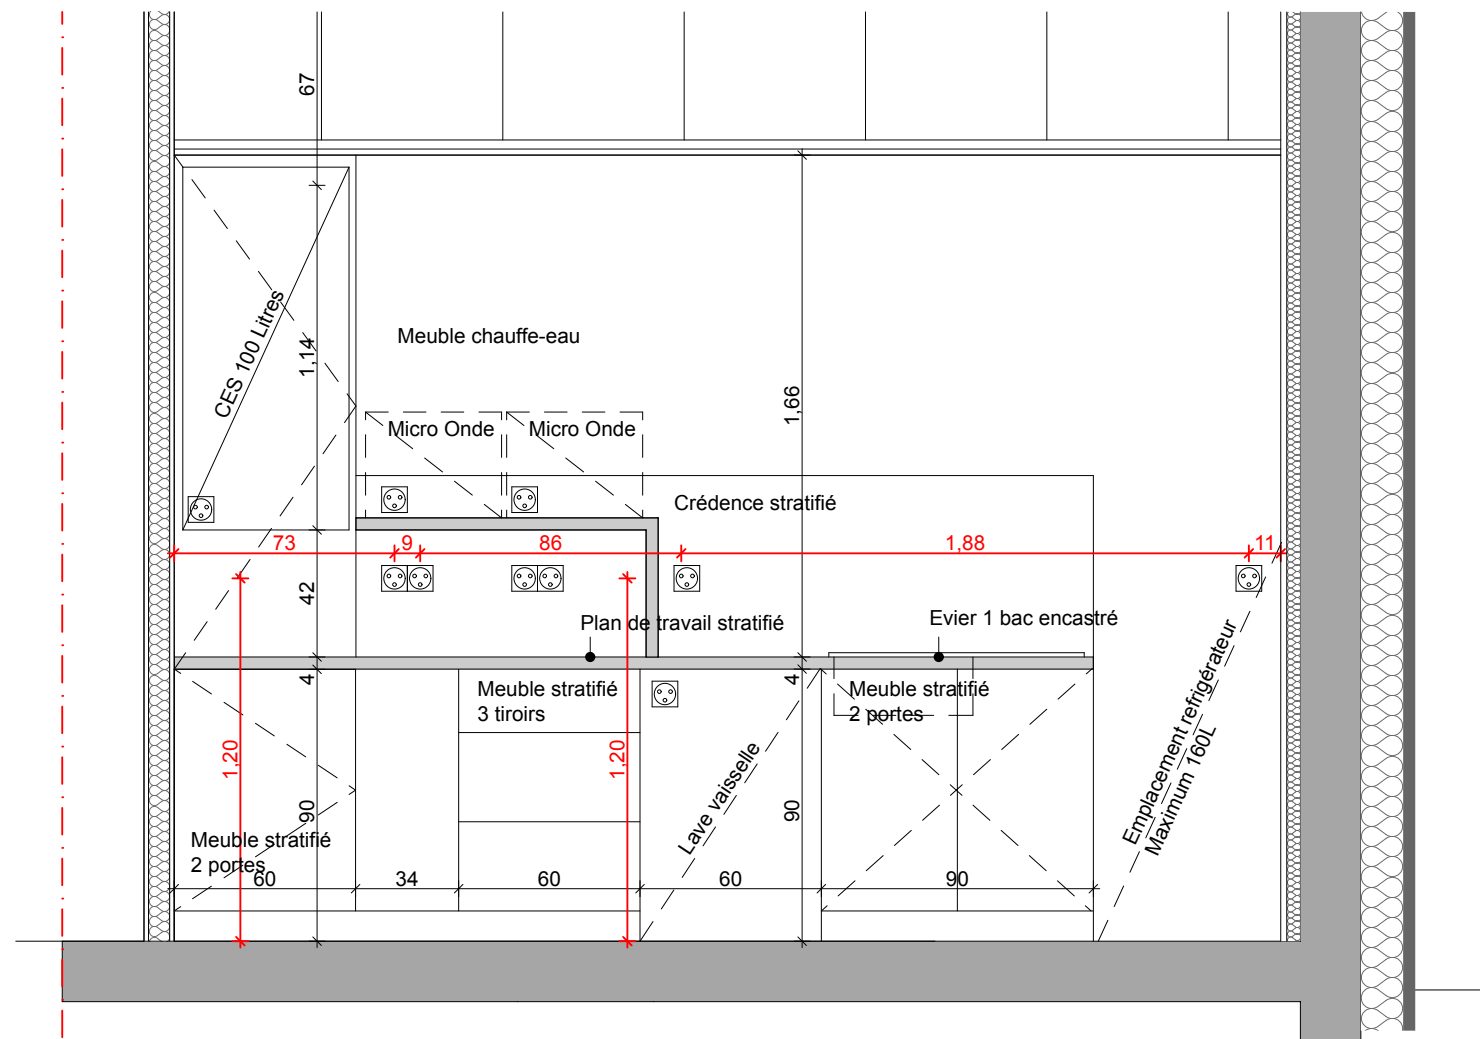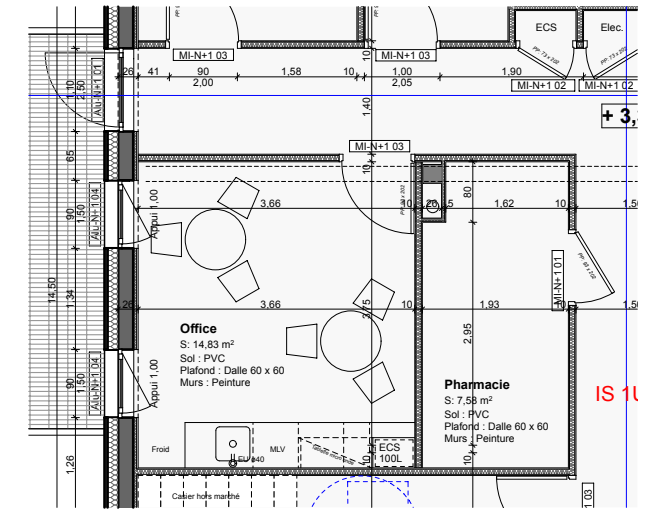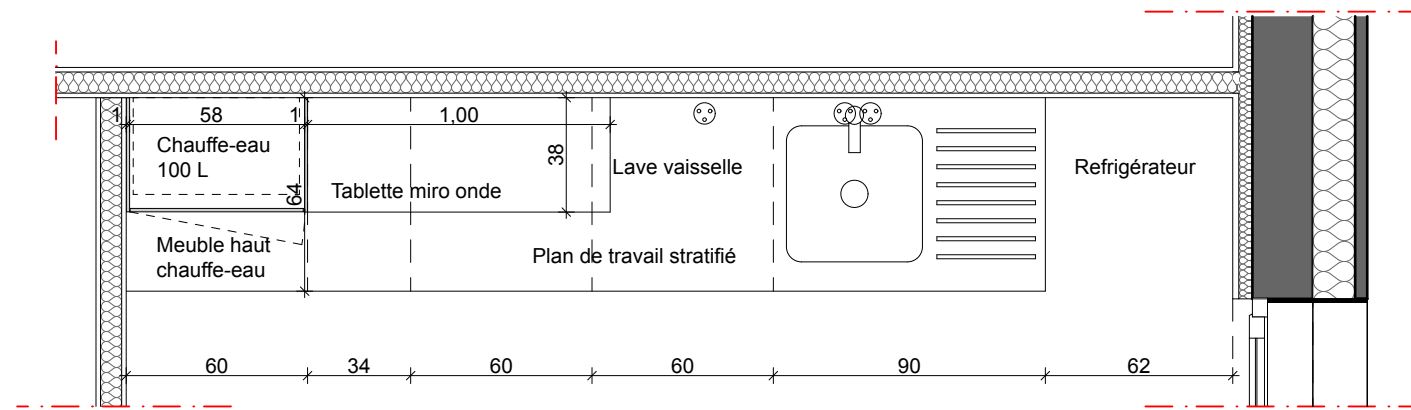

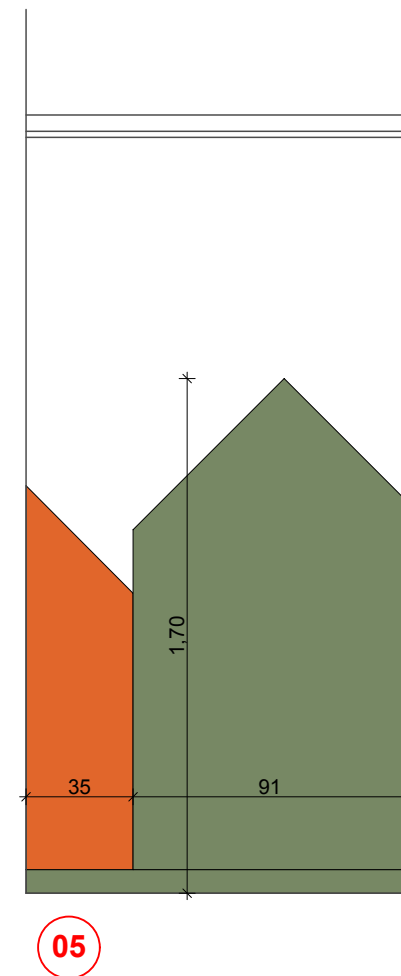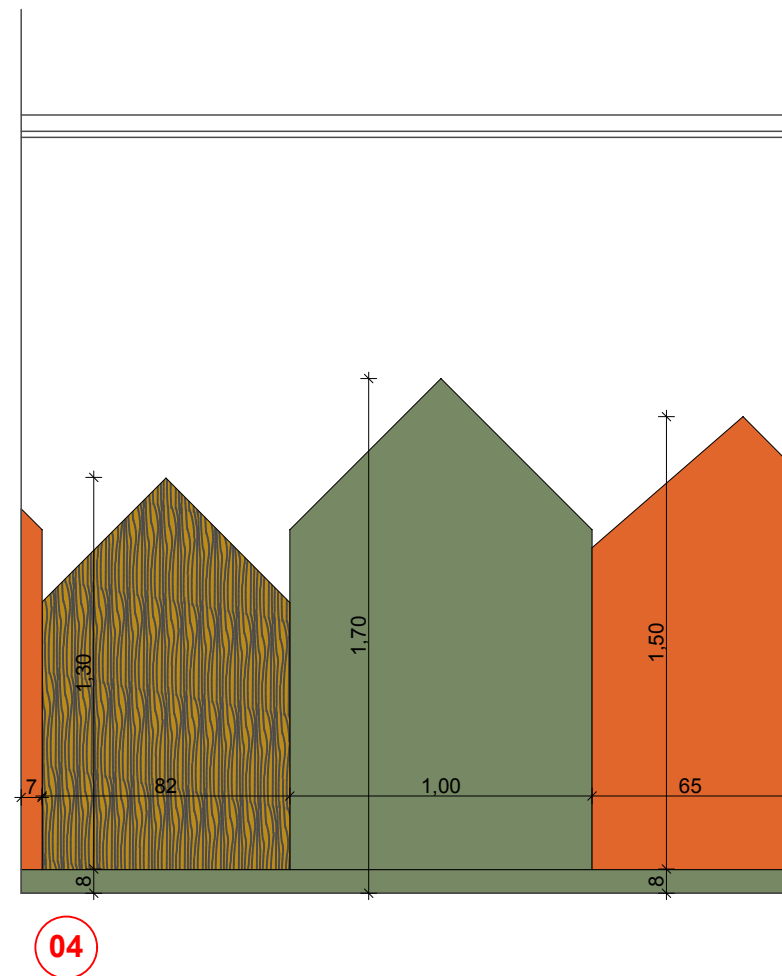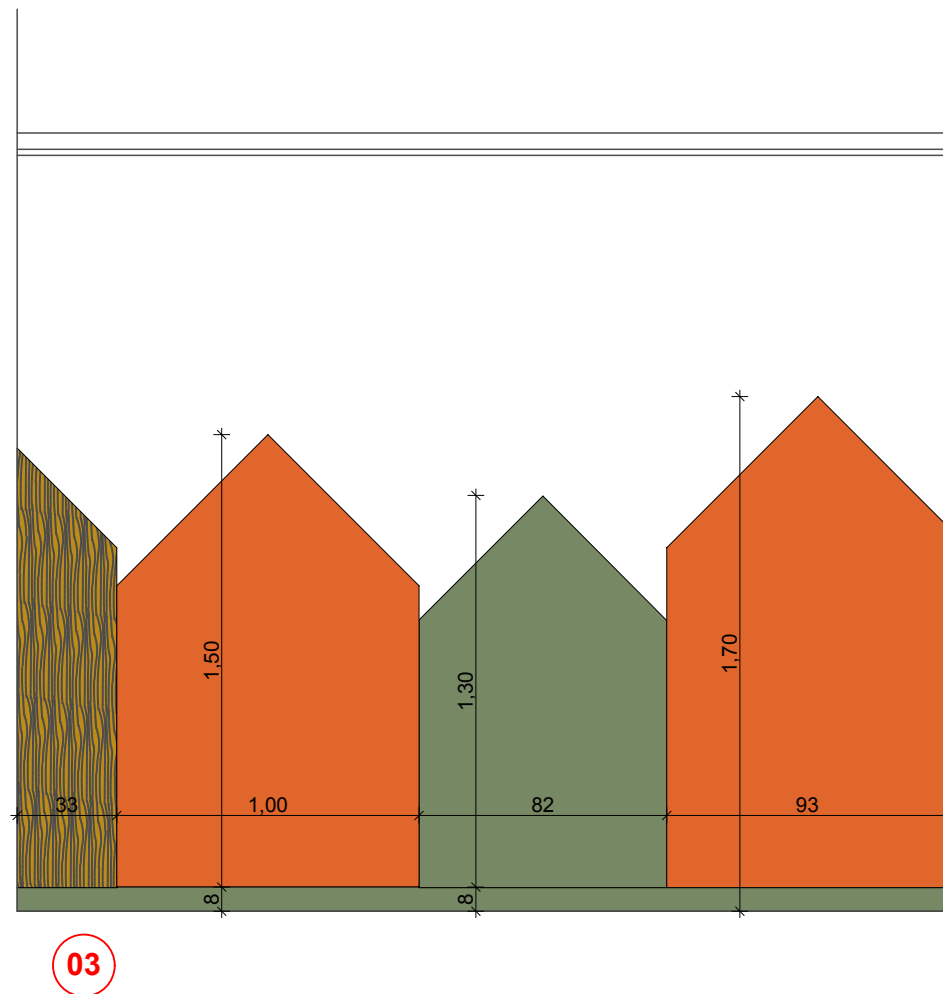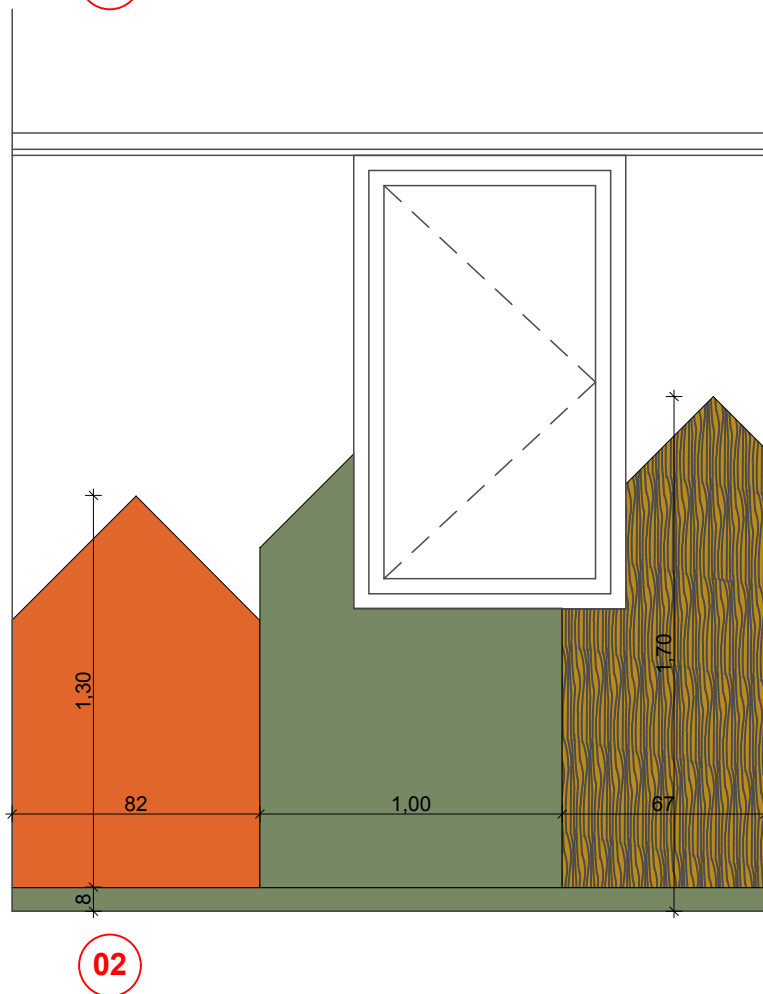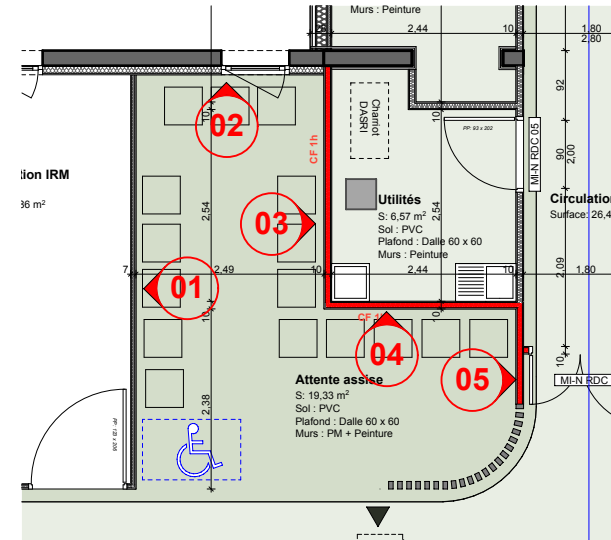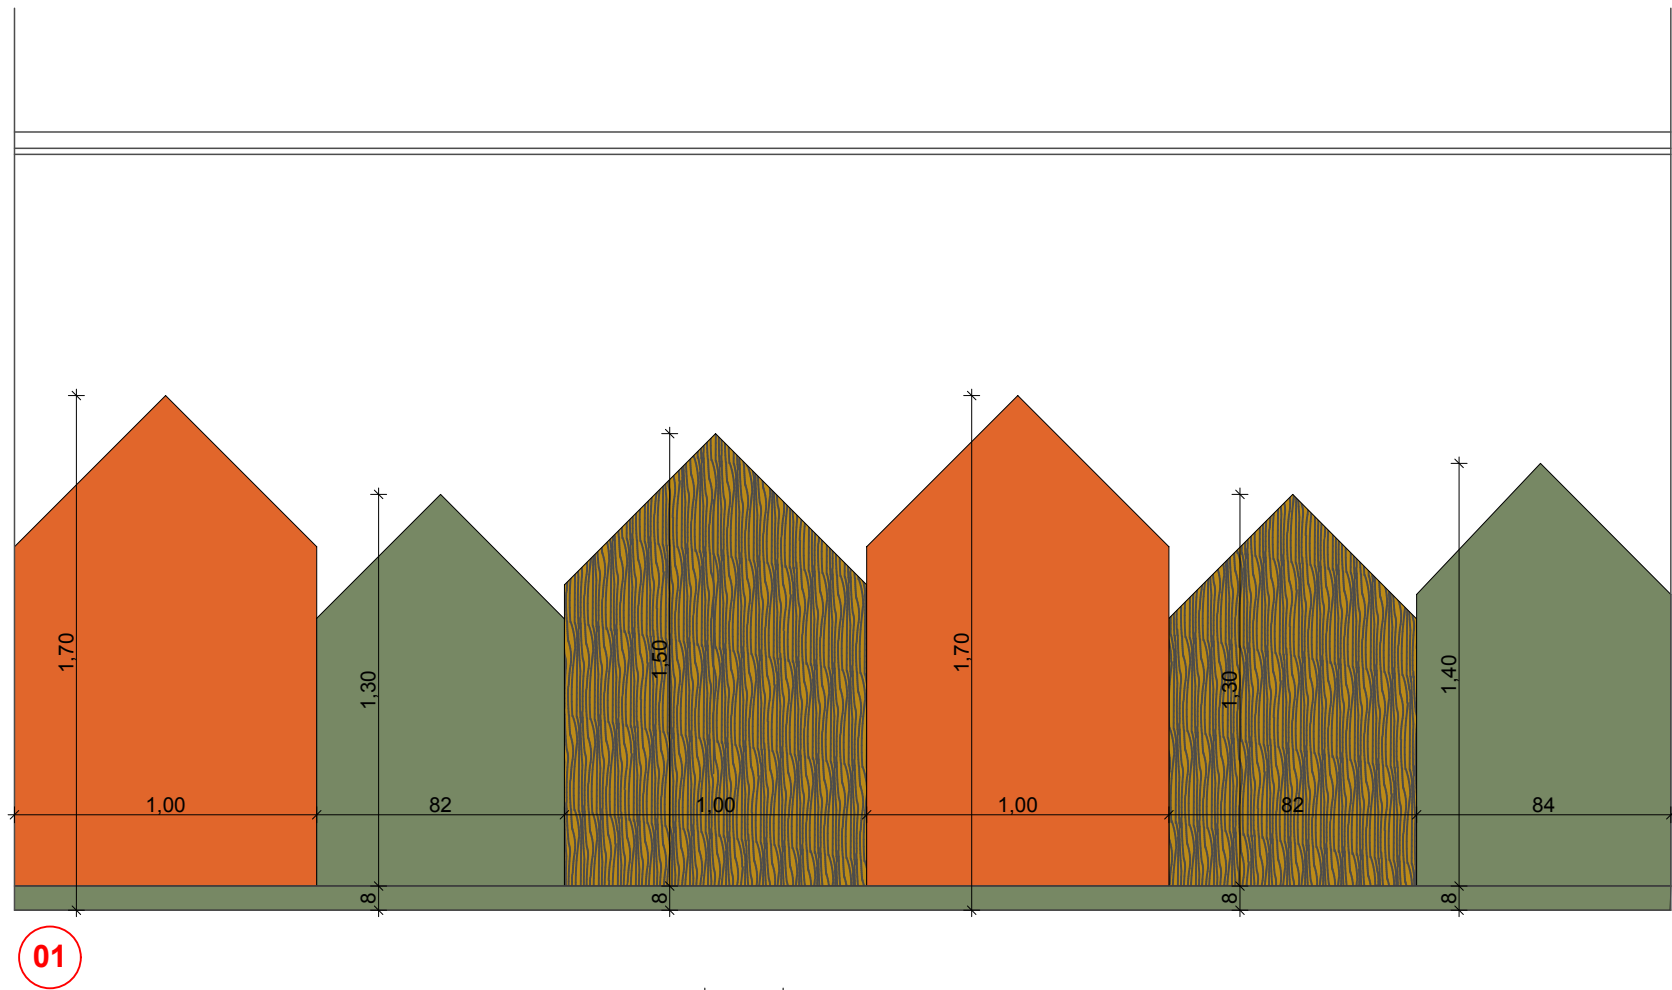


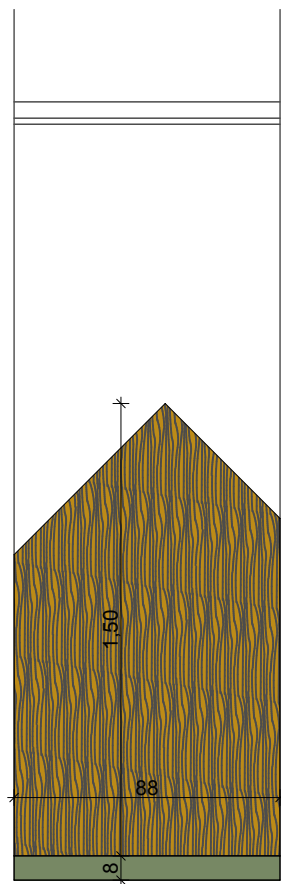



01

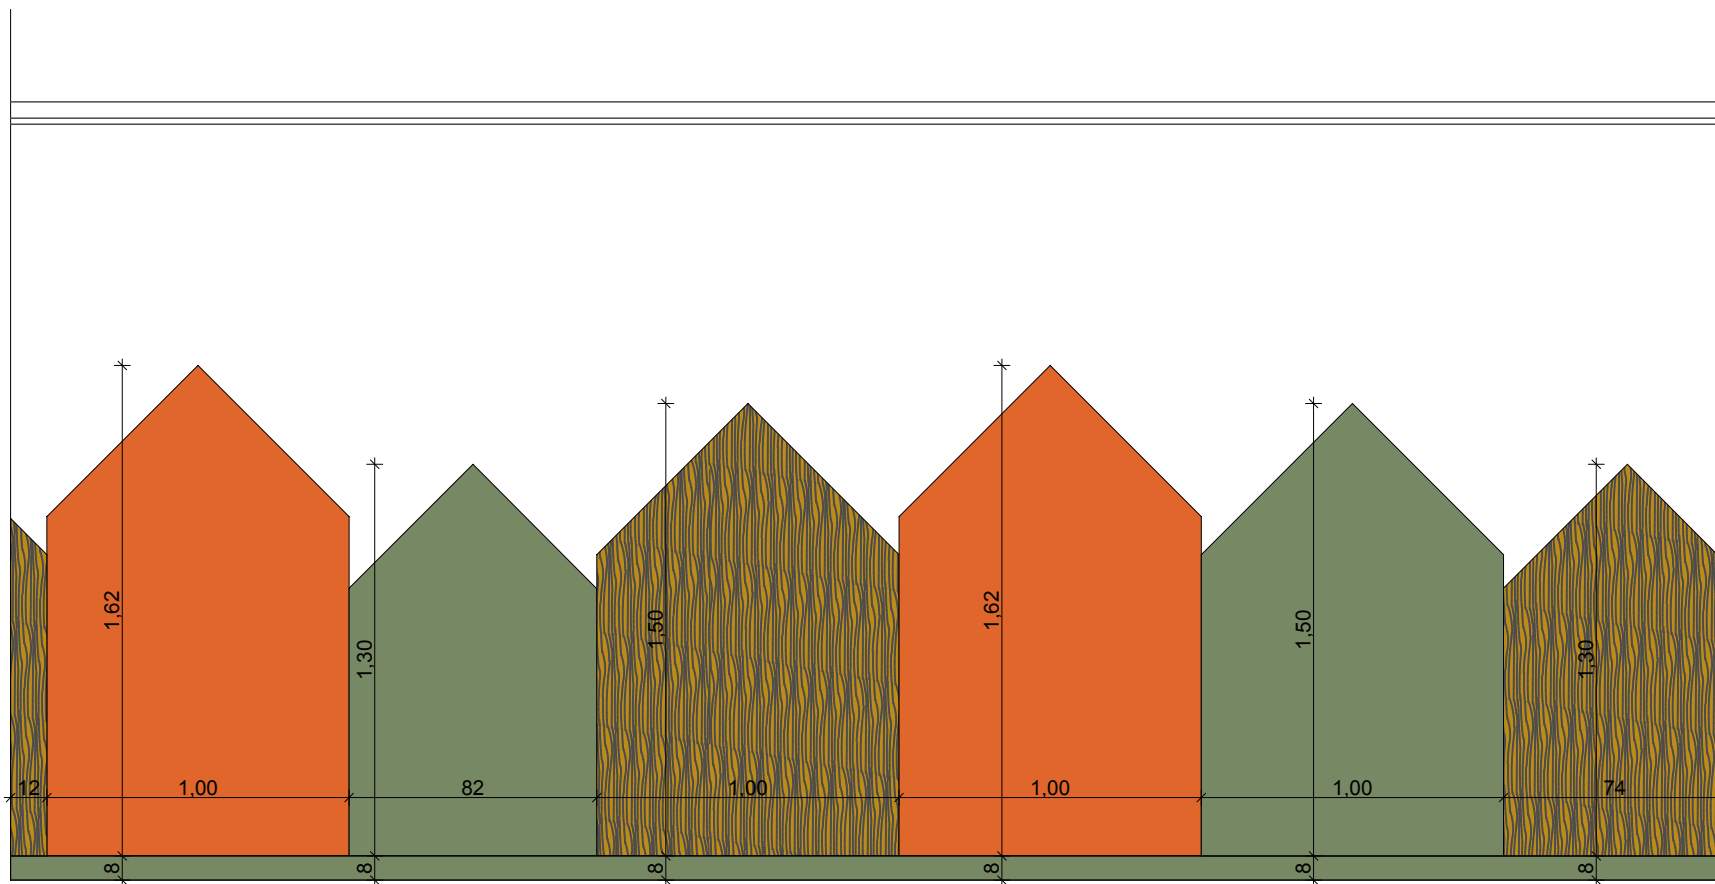


02

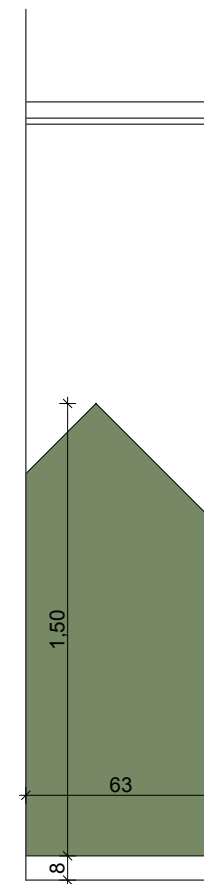

05

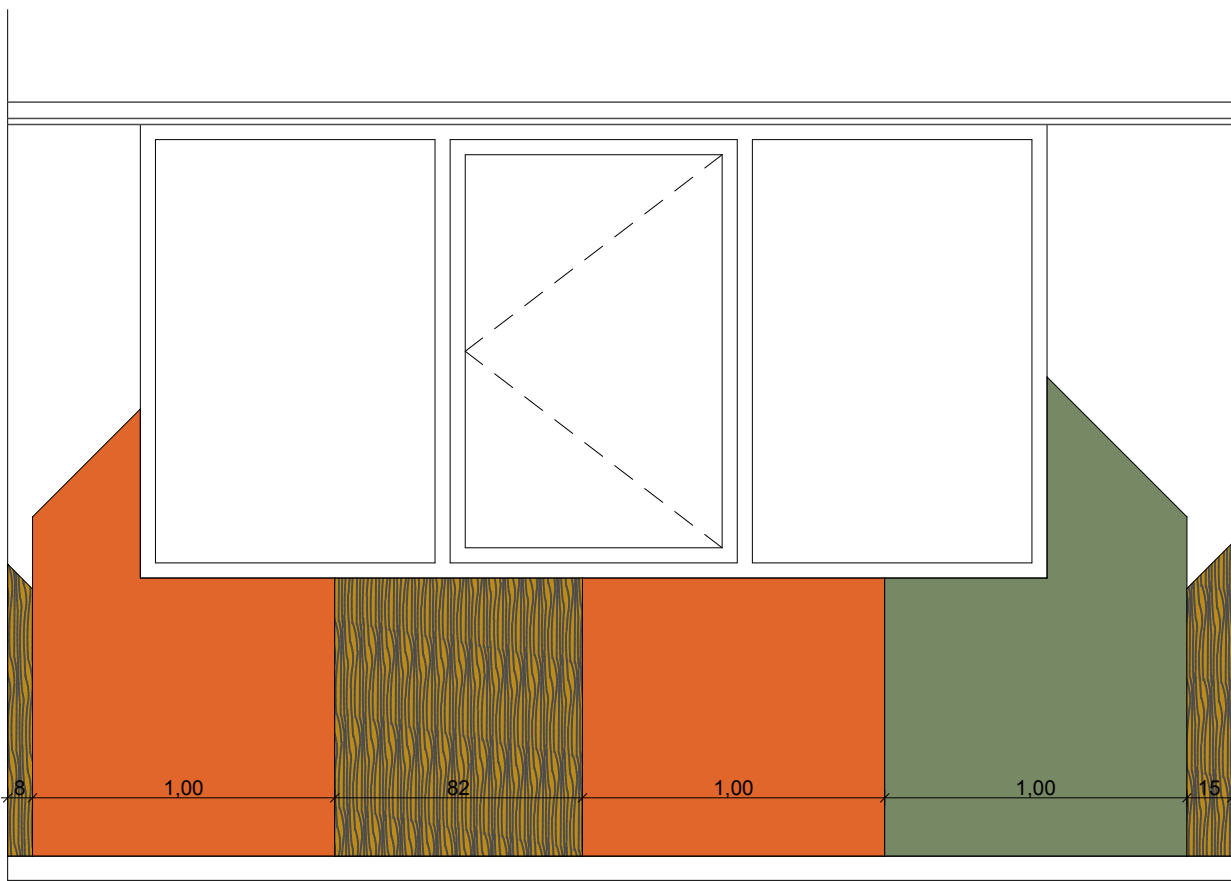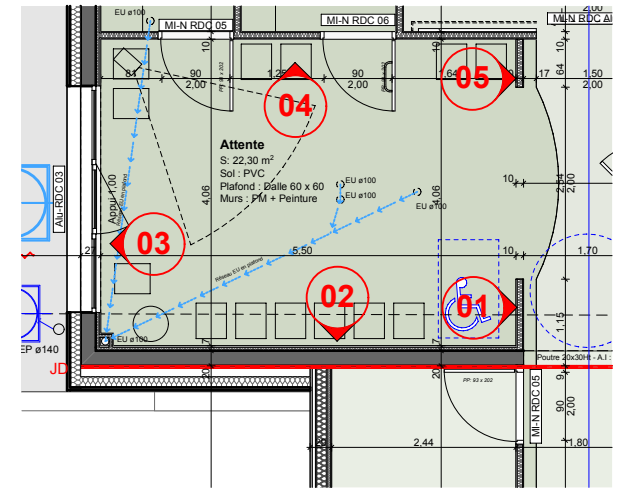

03

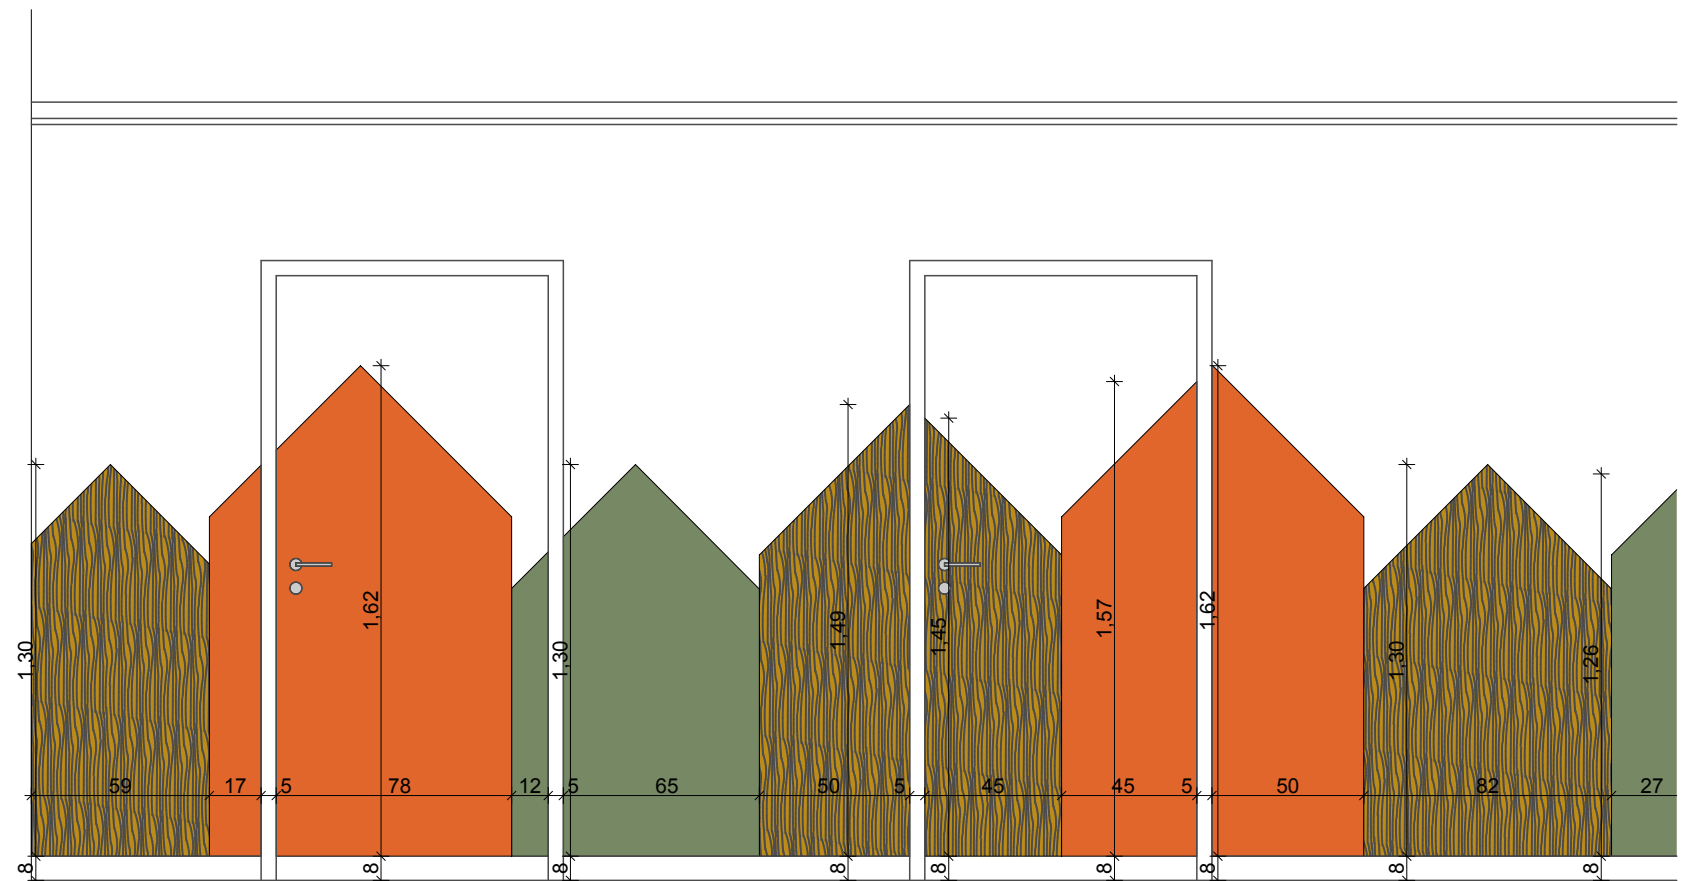

04