



Hopital de la Femme, de la Mère et de l'Enfant

Construction d'un batiment IRM

DCE

CARNET REPERAGE REVETEMENTS SOLS et MURAUX


Ind A - Juillet 2026

Atelier **ARQUANTES**
Economie de la Construction
Parc ASTIER, Immeuble BOREAL, 24 rue Atlantis - 87069 LIMOGES - 09 81 45 07 09

GROUPE
CETAB
BP 80033 - 61, rue du Professeur Lannelongue - 33041 BORDEAUX CEDEX - 05 57 19 12 00

 **nathalie fayat**
architecte DPLG
Agence d'architecture
26, avenue Maréchal Foch
19100 Brive la gaillarde
05 55 17 09 83
nfayat@orange.fr

CHU de Limoges
2 Avenue Martin Luther King
87042 LIMOGES CEDEX

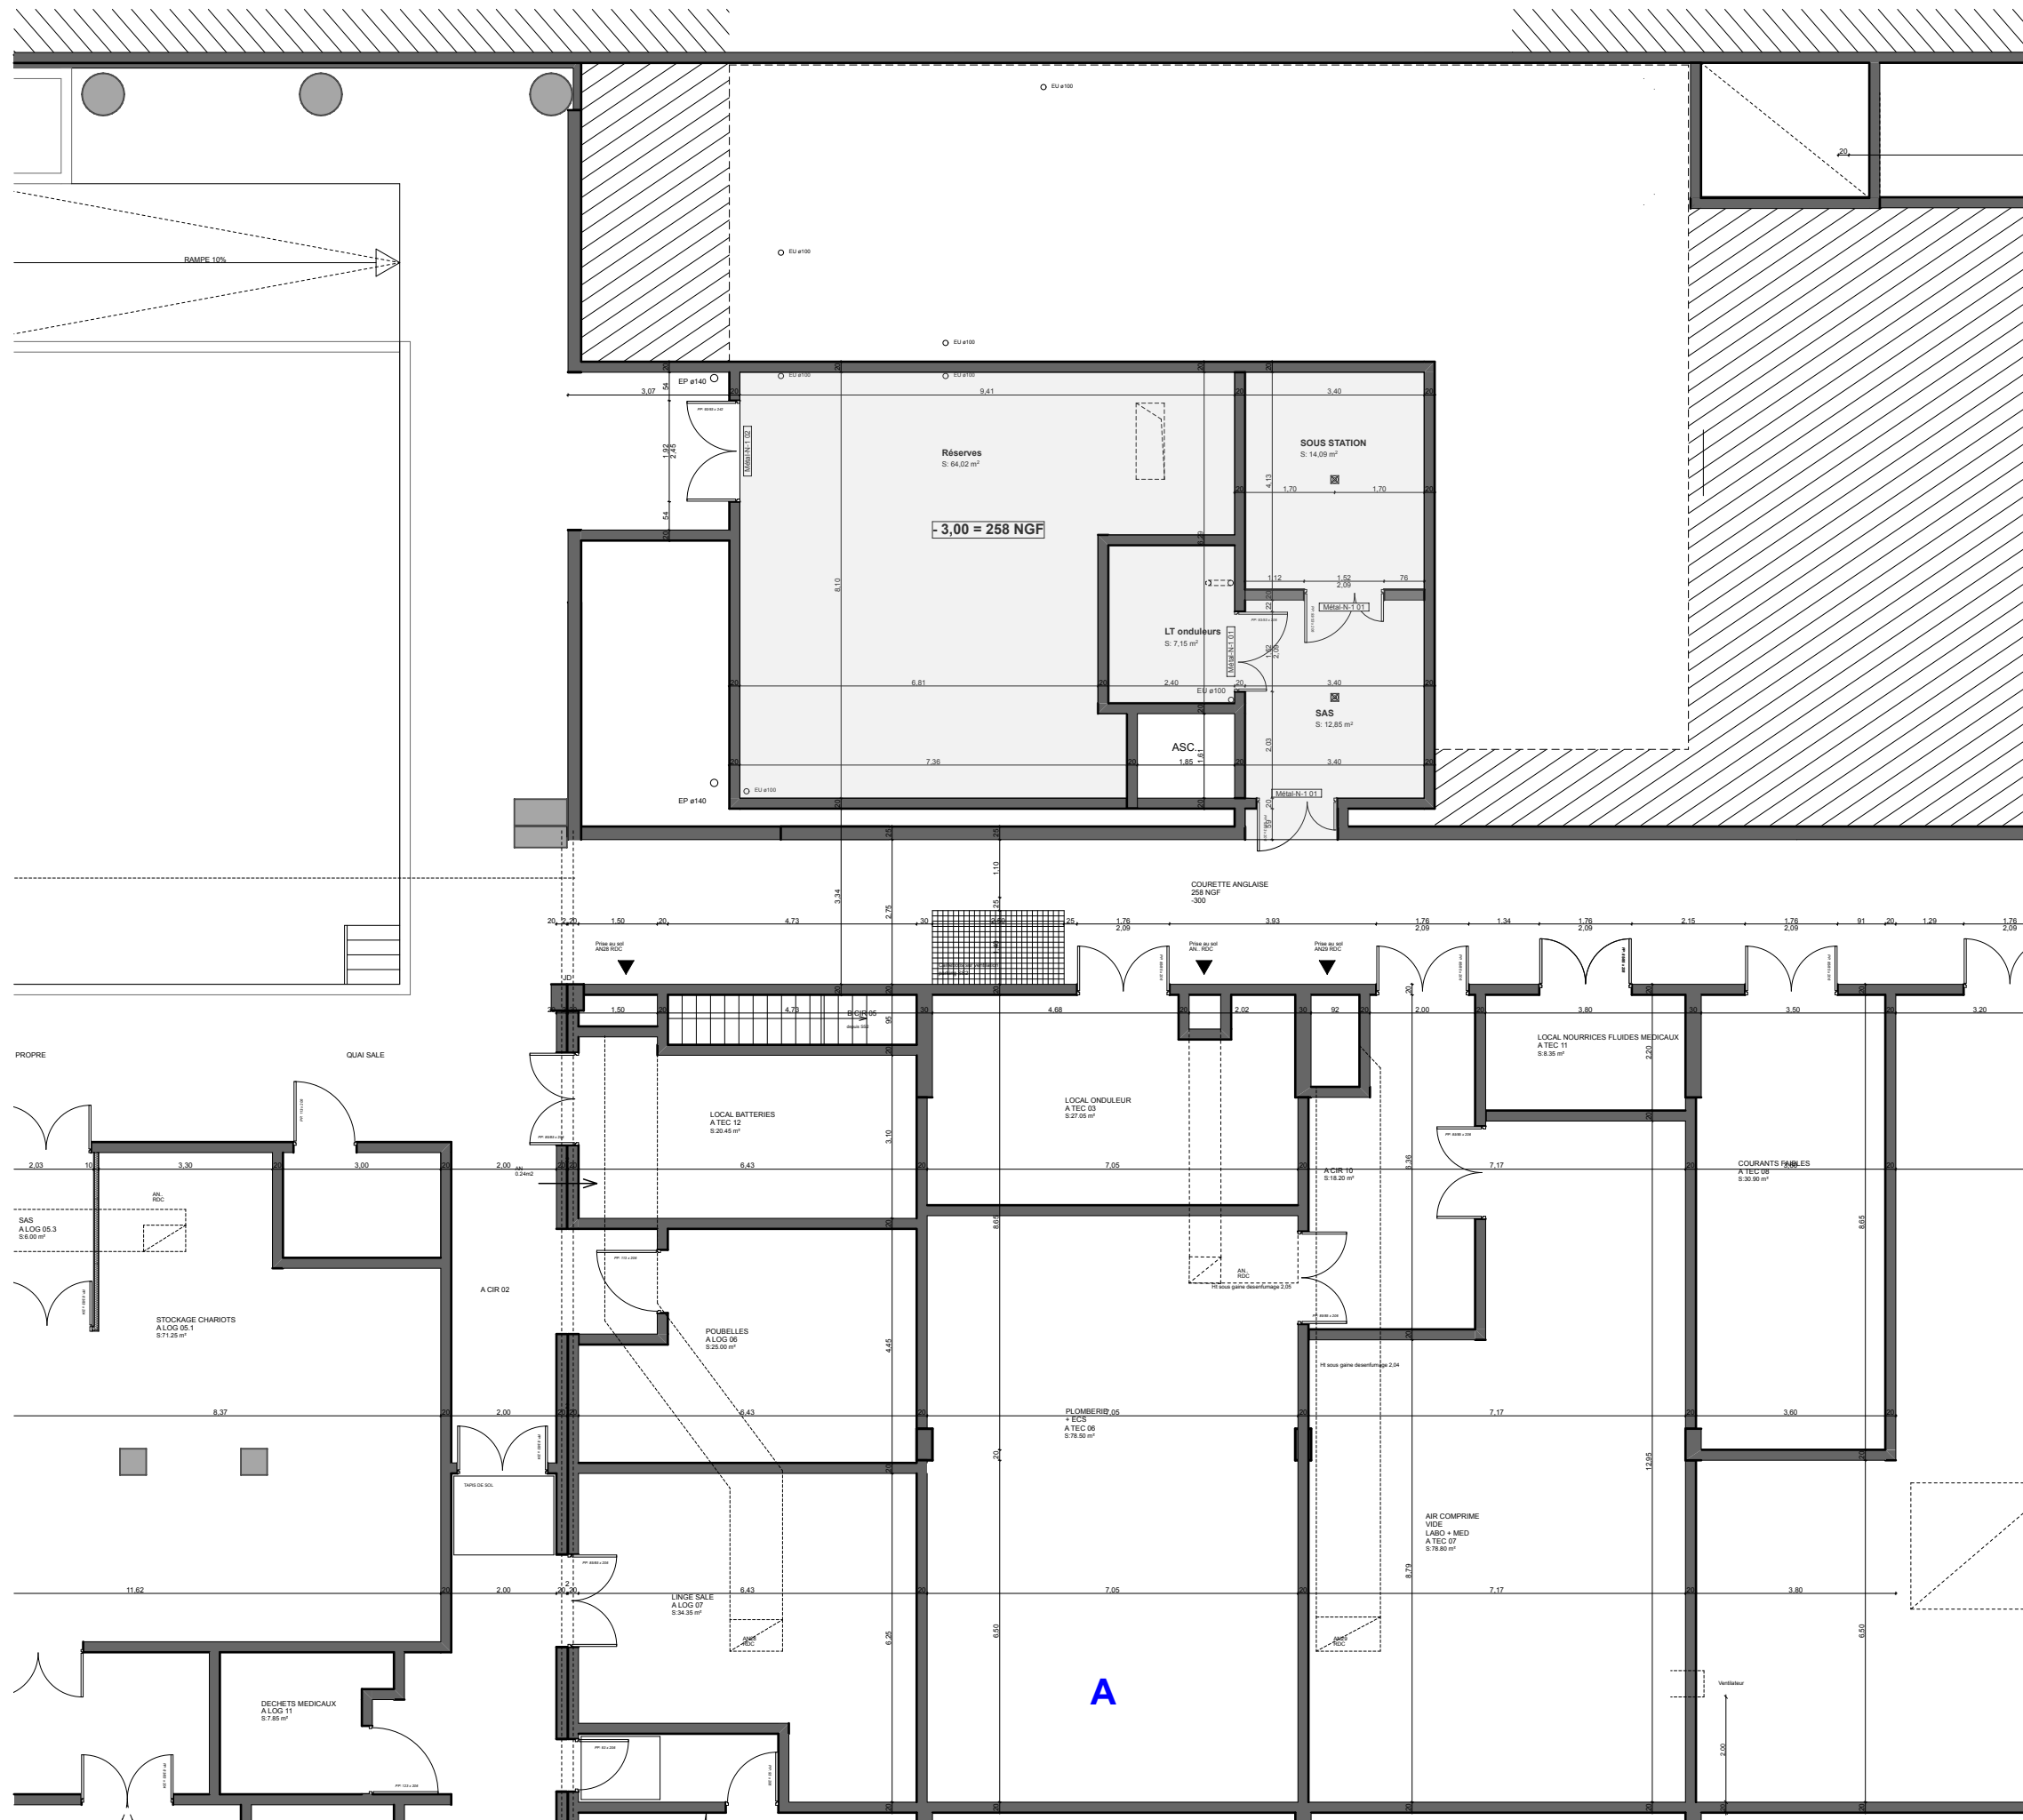


Construction d'un bâtiment IRM
 CHU de Limoges
 2 Avenue Martin Luther King
 87042 LIMOGES CEDEX

Hopital de la Femme, de la Mère et de l'Enfant

Niveau -1 - REPERAGE REVETEMENTS SOLS et MURAUX



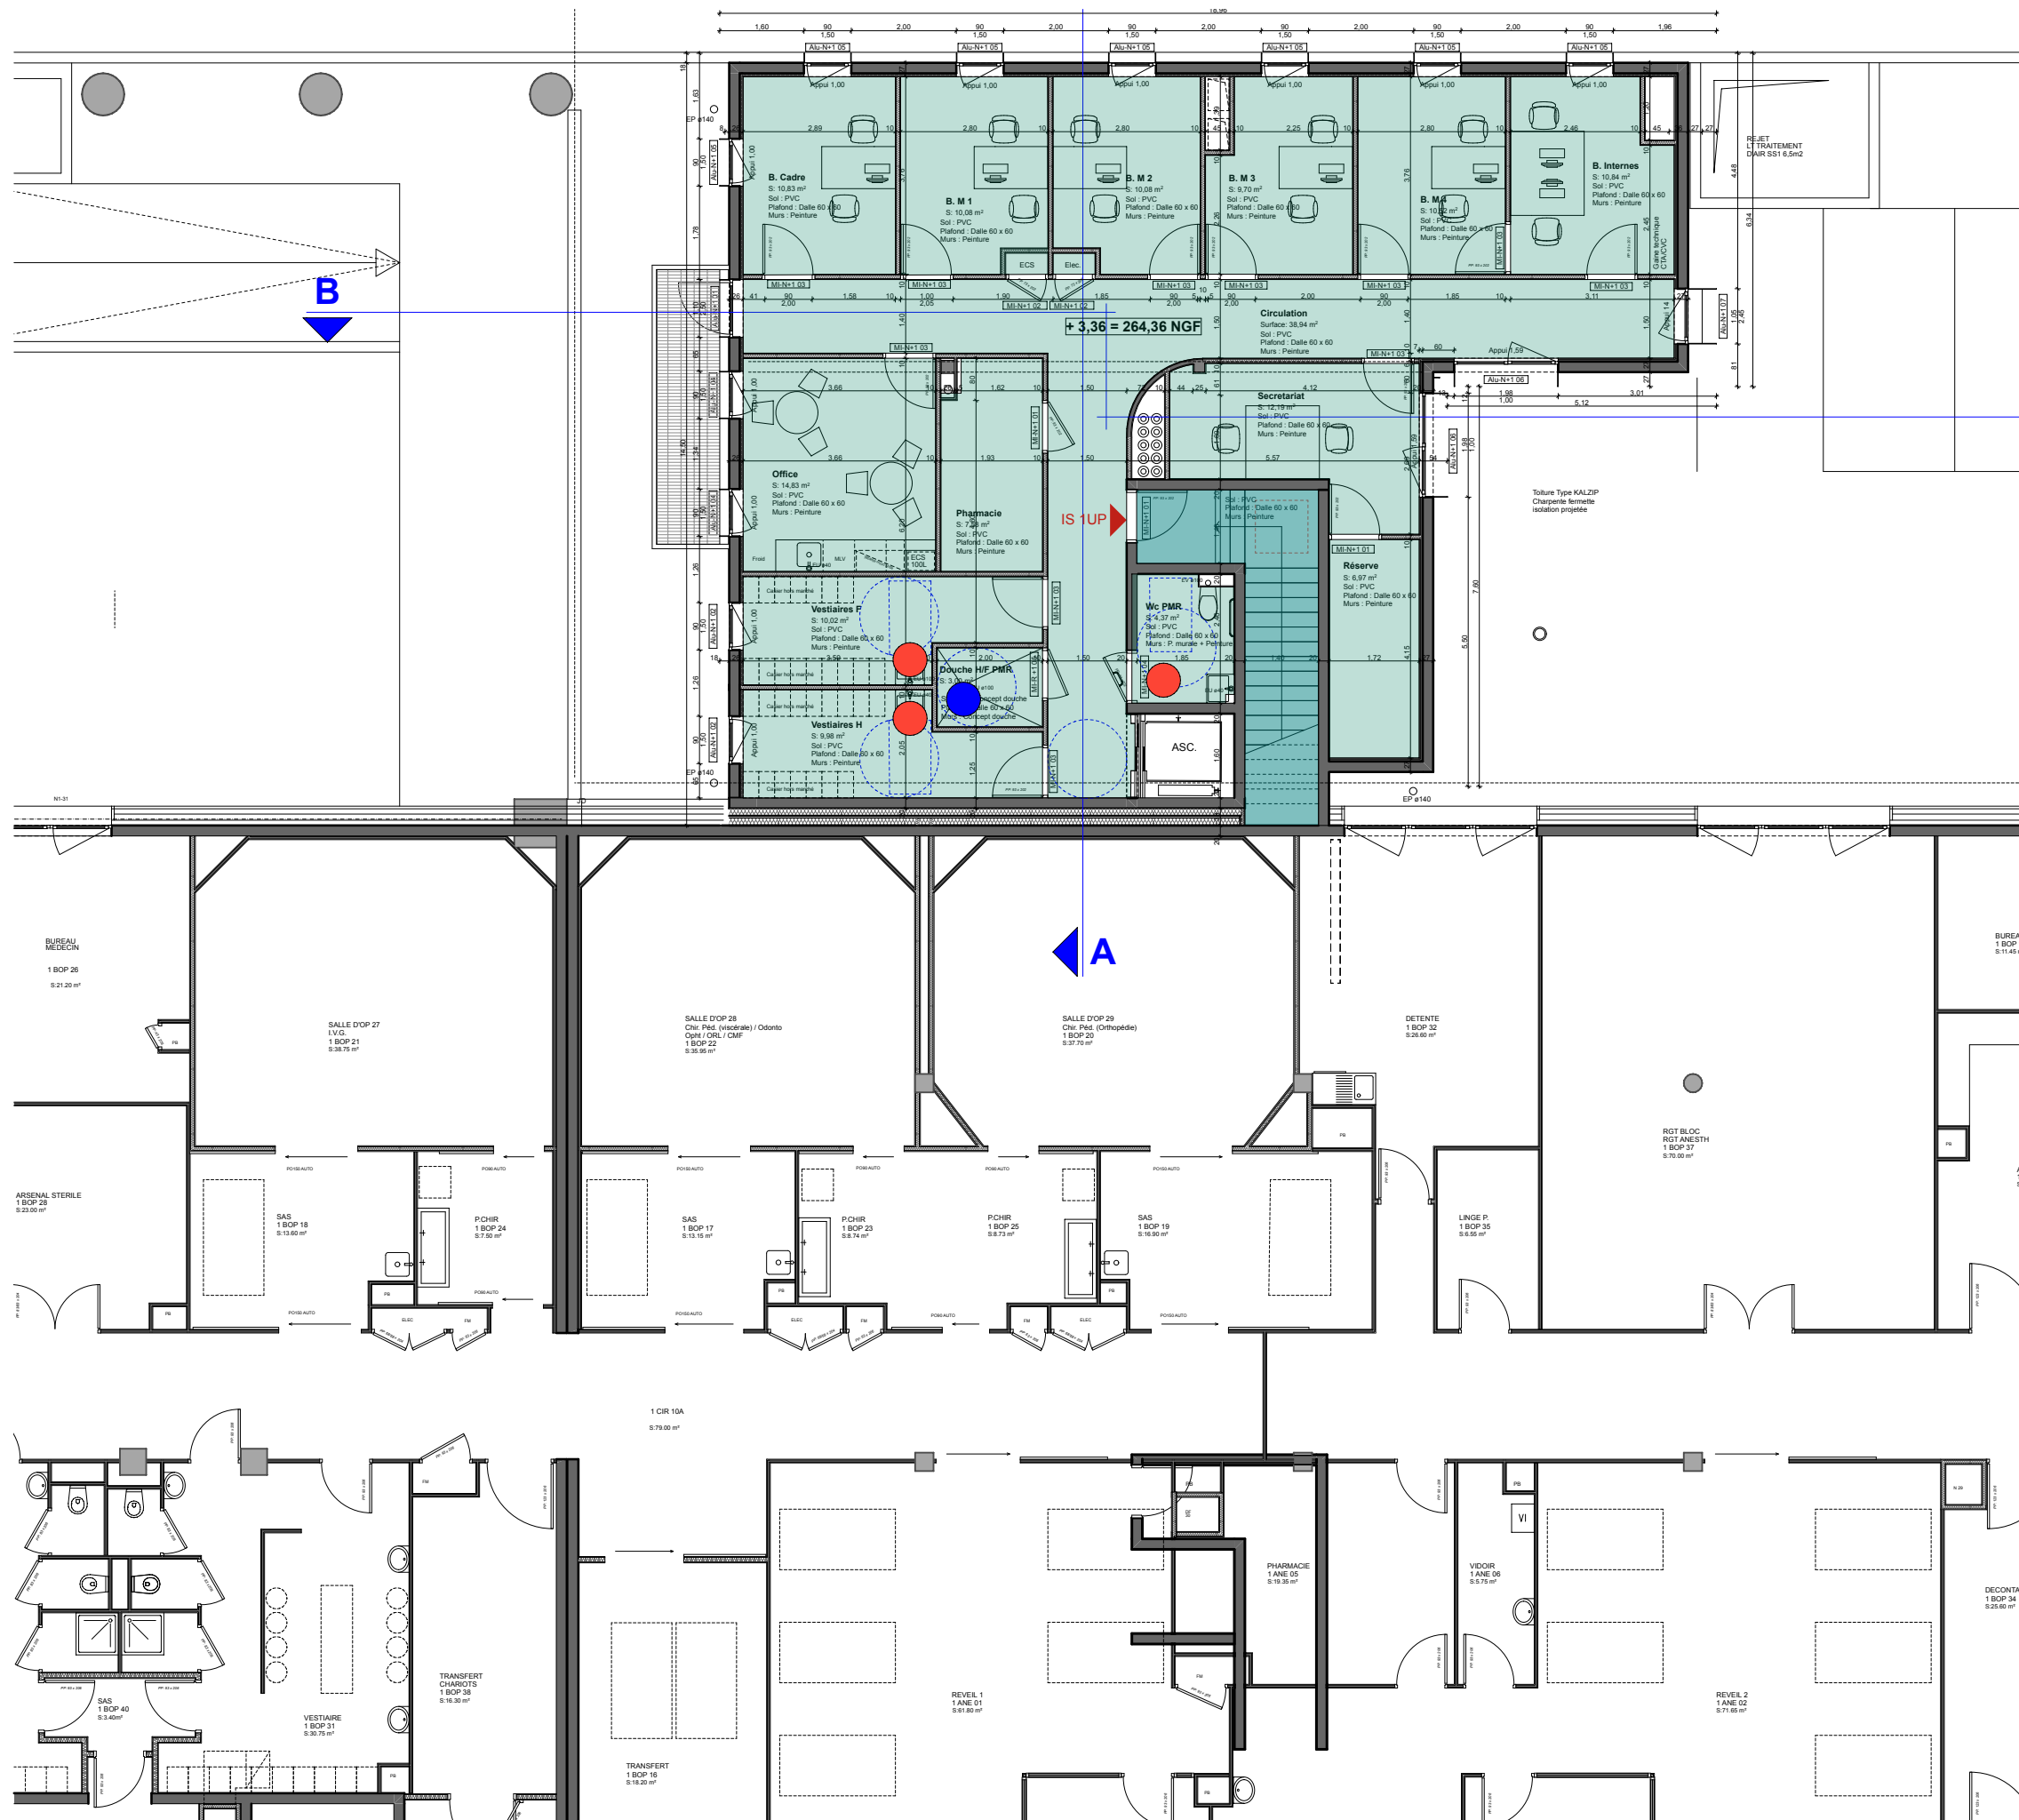

Construction d'un batiment IRM
CHU de Limoges
2 Avenue Martin Luther King
87042 LIMOGES CEDEX

Hopital de la Femme, de la Mère et de l'Enfant

Niveau +1 - REPERAGE REVETEMENTS SOLS et MURAUX