



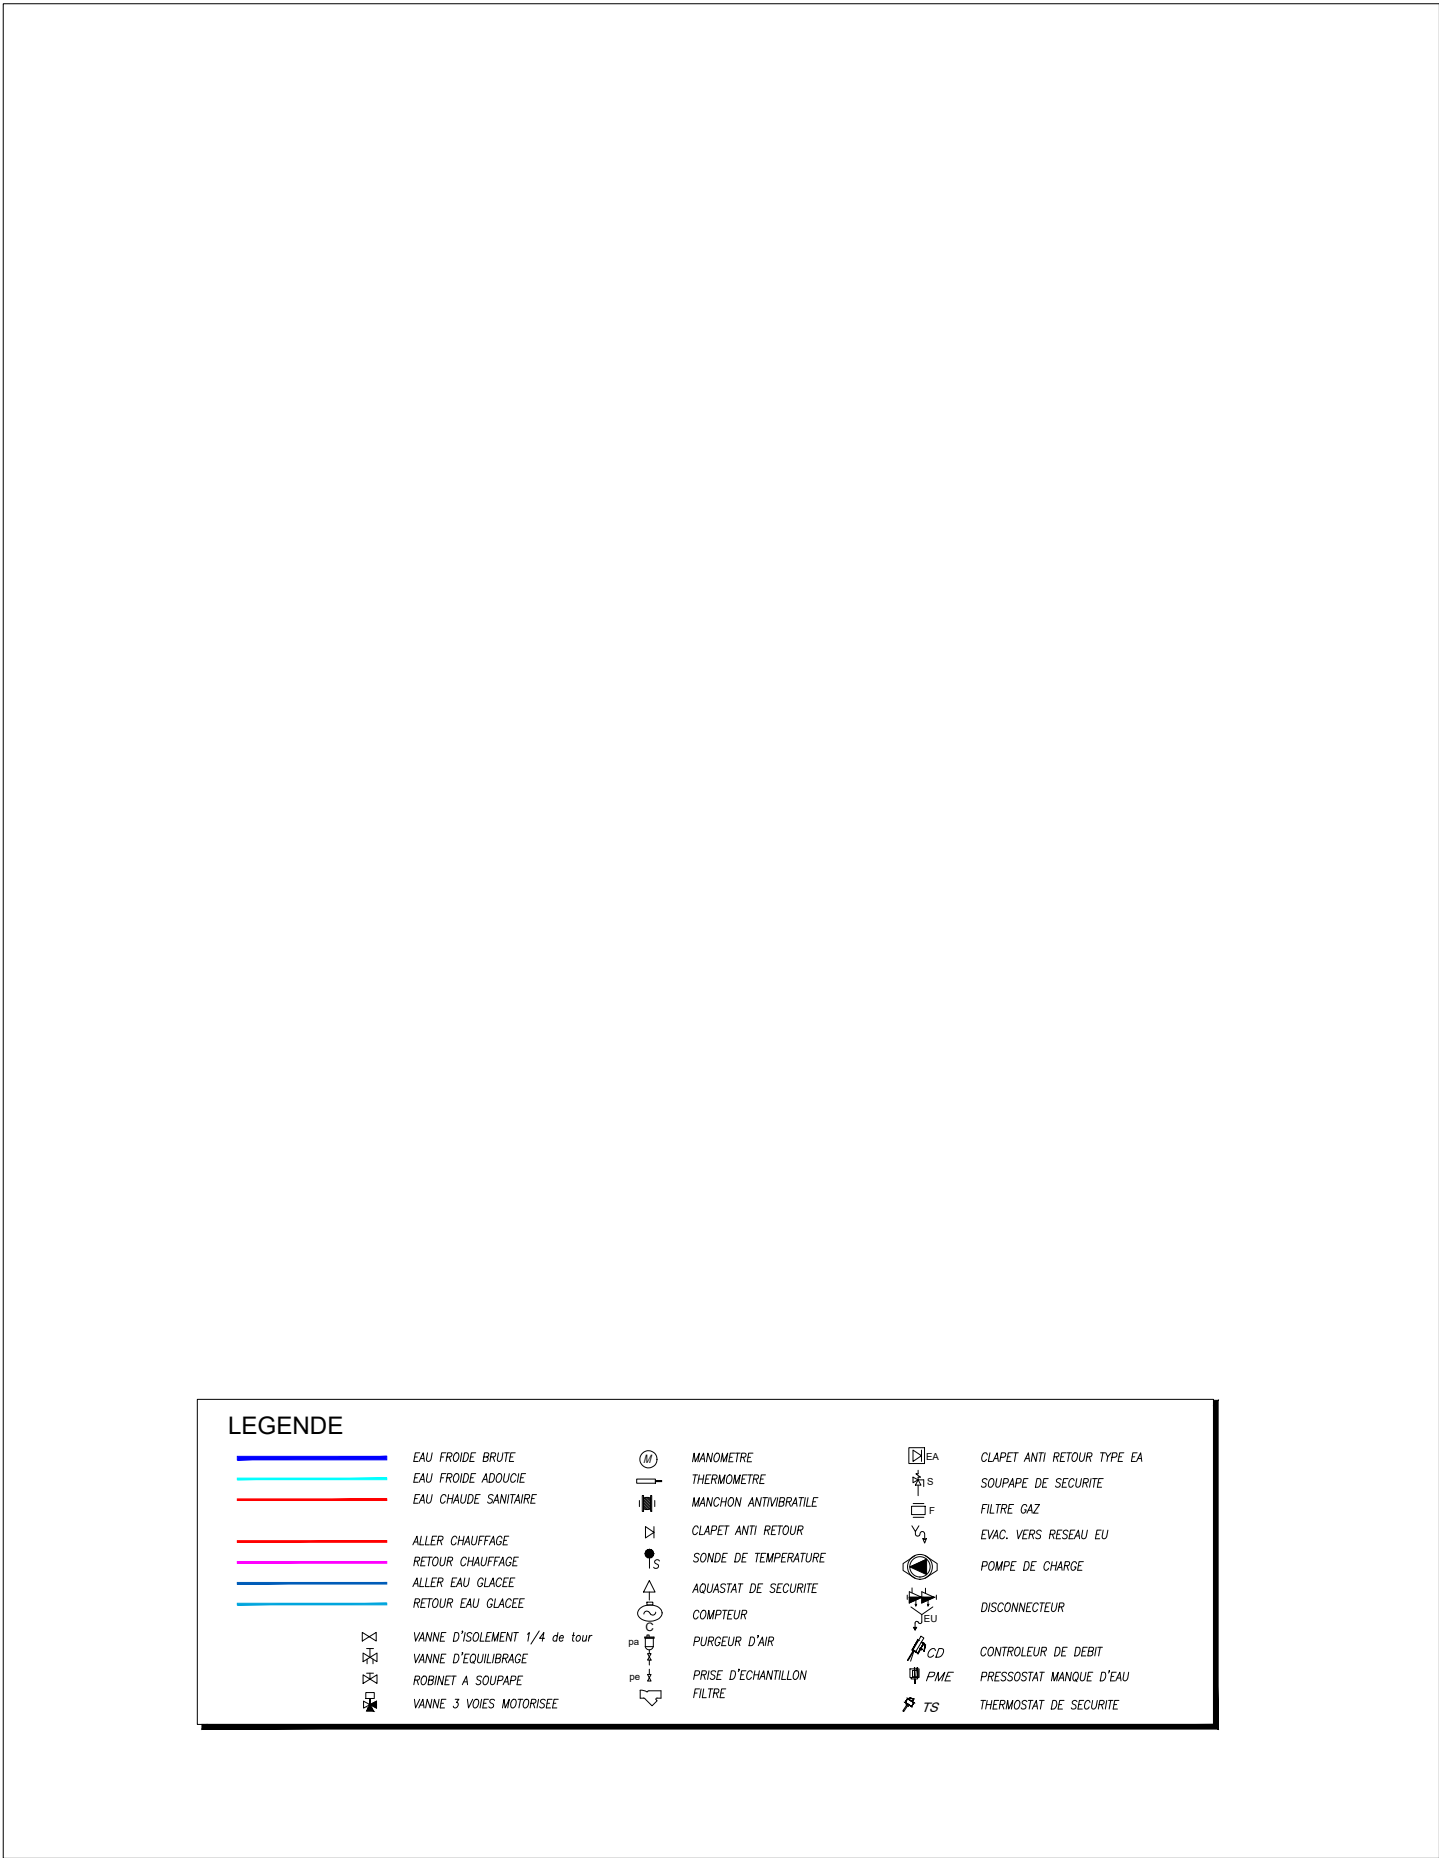


	Affaire n° : 2366	Dessiné par : JT	Vérifié par : YM	CHEMIN : P:\2366 – IRM CHU LIMOGES\SECRETARIAT\ETUDES\4 - APD
---	------------------------------------	-----------------------------------	-----------------------------------	---

		Construction d'un bâtiment neuf de radiologie en Imagerie par Résonance Magnétique (I.R.M) Hôpital de la Femme, de la Mère et de l'Enfant (H.F.M.E.)							
MAITRE D'OUVRAGE :			CENTRE HOSPITALIER UNIVERSITAIRE LIMOGES Direction des constructions, de la sécurité et du patrimoine Le Cluzeau 21 avenue Dominique LARREY 87042 LIMOGES						
AMO :			AMP-LI 93 route de Burgaud 31330 SAINT-CEZERT Tél : 06 12 41 24 14 fabienne.lafon@ampli.fr						
ARCHITECTE :			Nathalie FAYAT Architecture 26 avenue Maréchal Foch 19100 BRIVE-LA-GAILLARDE Tél : 05 55 17 09 83 nfayat@orange.fr						
BUREAU D'ETUDES TECHNIQUES :			GROUPE CETAB 61 rue du Professeur Lannelongue BP 80033 33041 BORDEAUX CEDEX Tél : 05 57 19 12 00 E-mail : cetab.bx@cetab.fr						
ECONOMISTE DE LA CONSTRUCTION :			ARQUANTES Parc Ester Technopole - Immeuble Boréal - 24 rue Atlantis 87000 LIMOGES Tél : 09 81 45 07 09 contact@arquantes.com						
OPC :			ARQUANTES Parc Ester Technopole - Immeuble Boréal - 24 rue Atlantis 87000 LIMOGES Tél : 09 81 45 07 09 contact@arquantes.com						
BUREAU DE CONTROLE :			SOCOTEC Technopole Ester - 5 rue Columbia 87000 LIMOGES Tél : 05 55 42 63 50						
SPS :			VERITAS Technopole Ester - 21 rue Columbia 87000 LIMOGES Tél : 09 69 39 10 09						
Schéma de principe Chauffage Rafraichissement Ventilation Plomberie Sanitaire			SCH01						
PHASE : DCE	Date : 06/2026	Affaire n°2366	Rédaction JT	Vérification YM	Ech: Sans	Indice			
						A	B	C	D
						E	F	G	H
Date	Indice	Modifications							

LOCAL TECHNIQUE FROID
PROJETE EN TOITURE

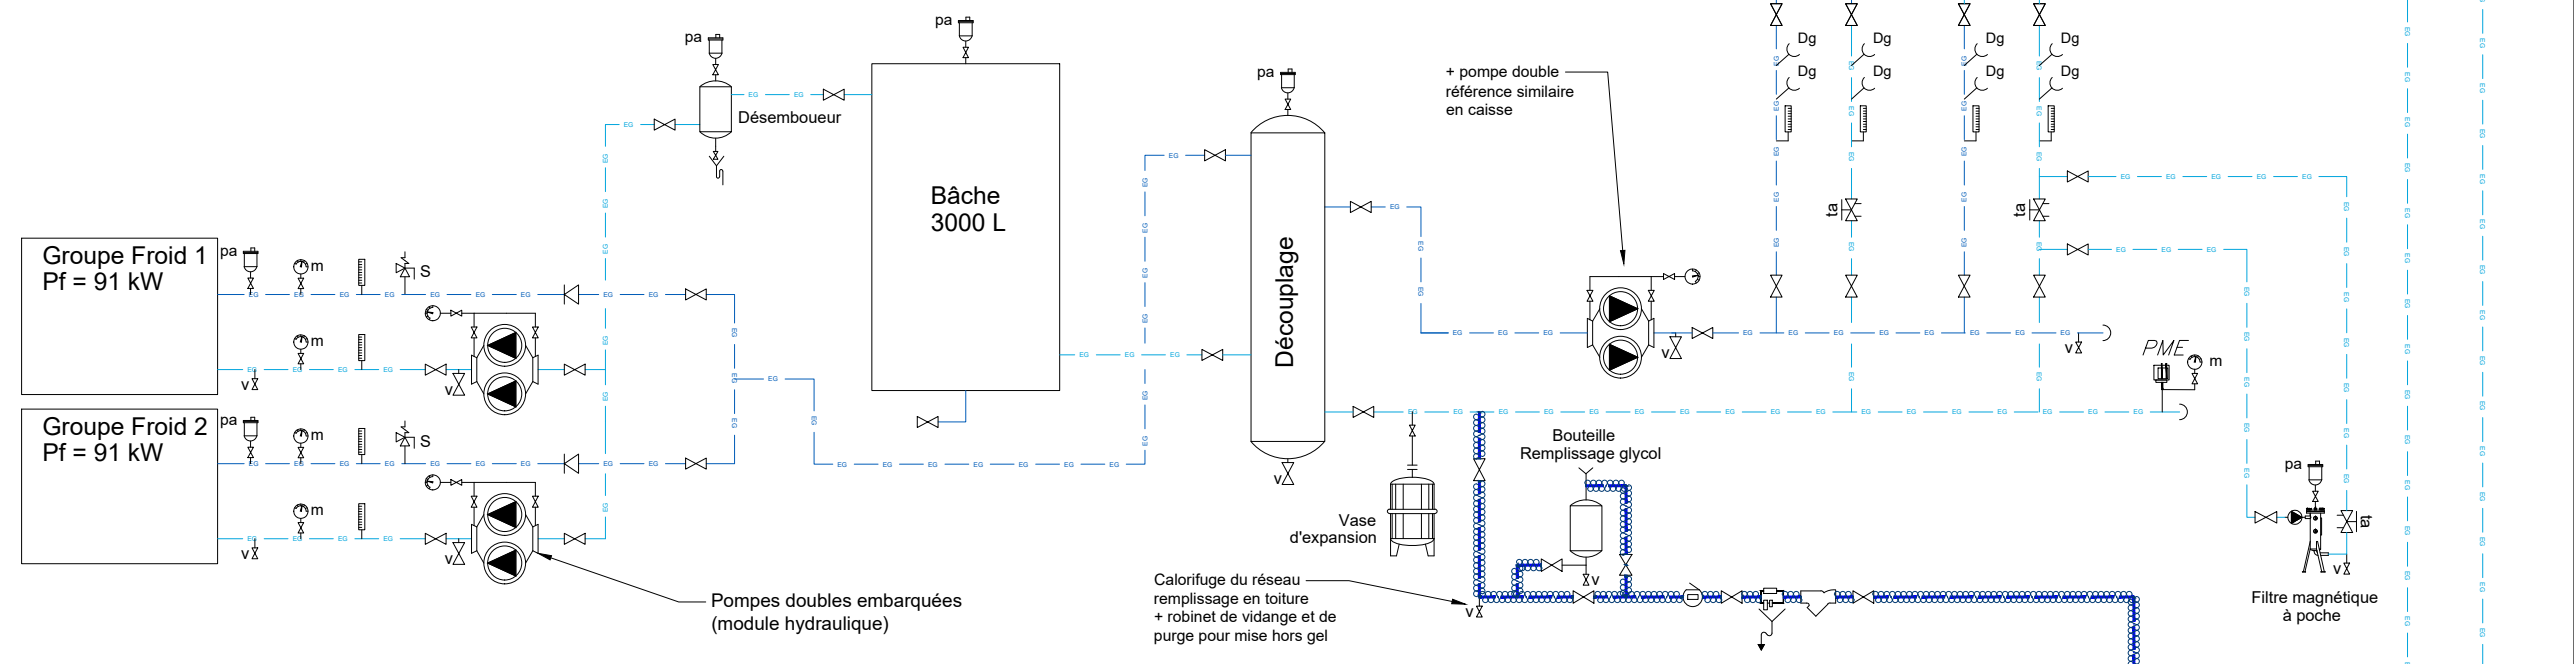

LOCAL TECHNIQUE
SOUS-SOL - EXISTANT

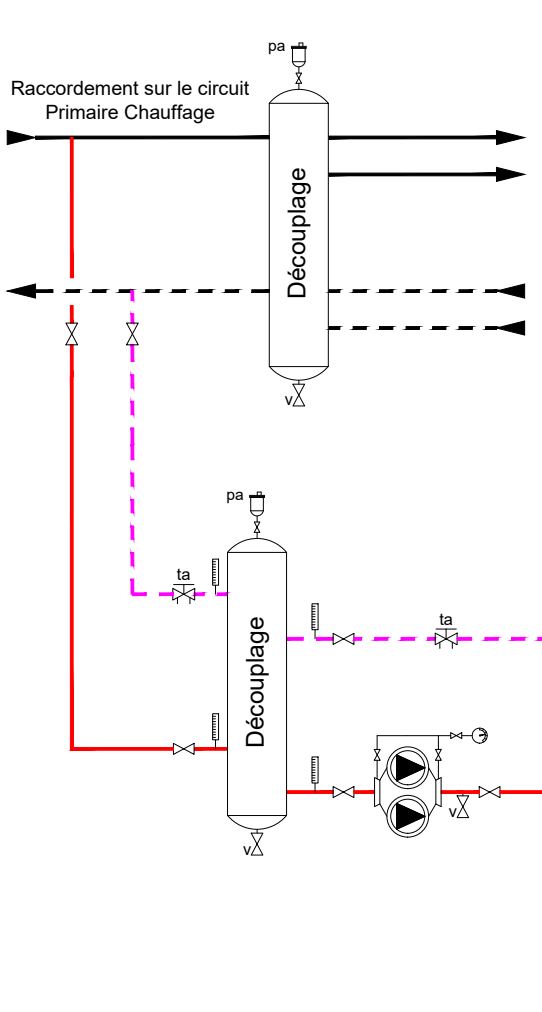

LOCAL TECHNIQUE
SOUS-SOL - EXTENSION

