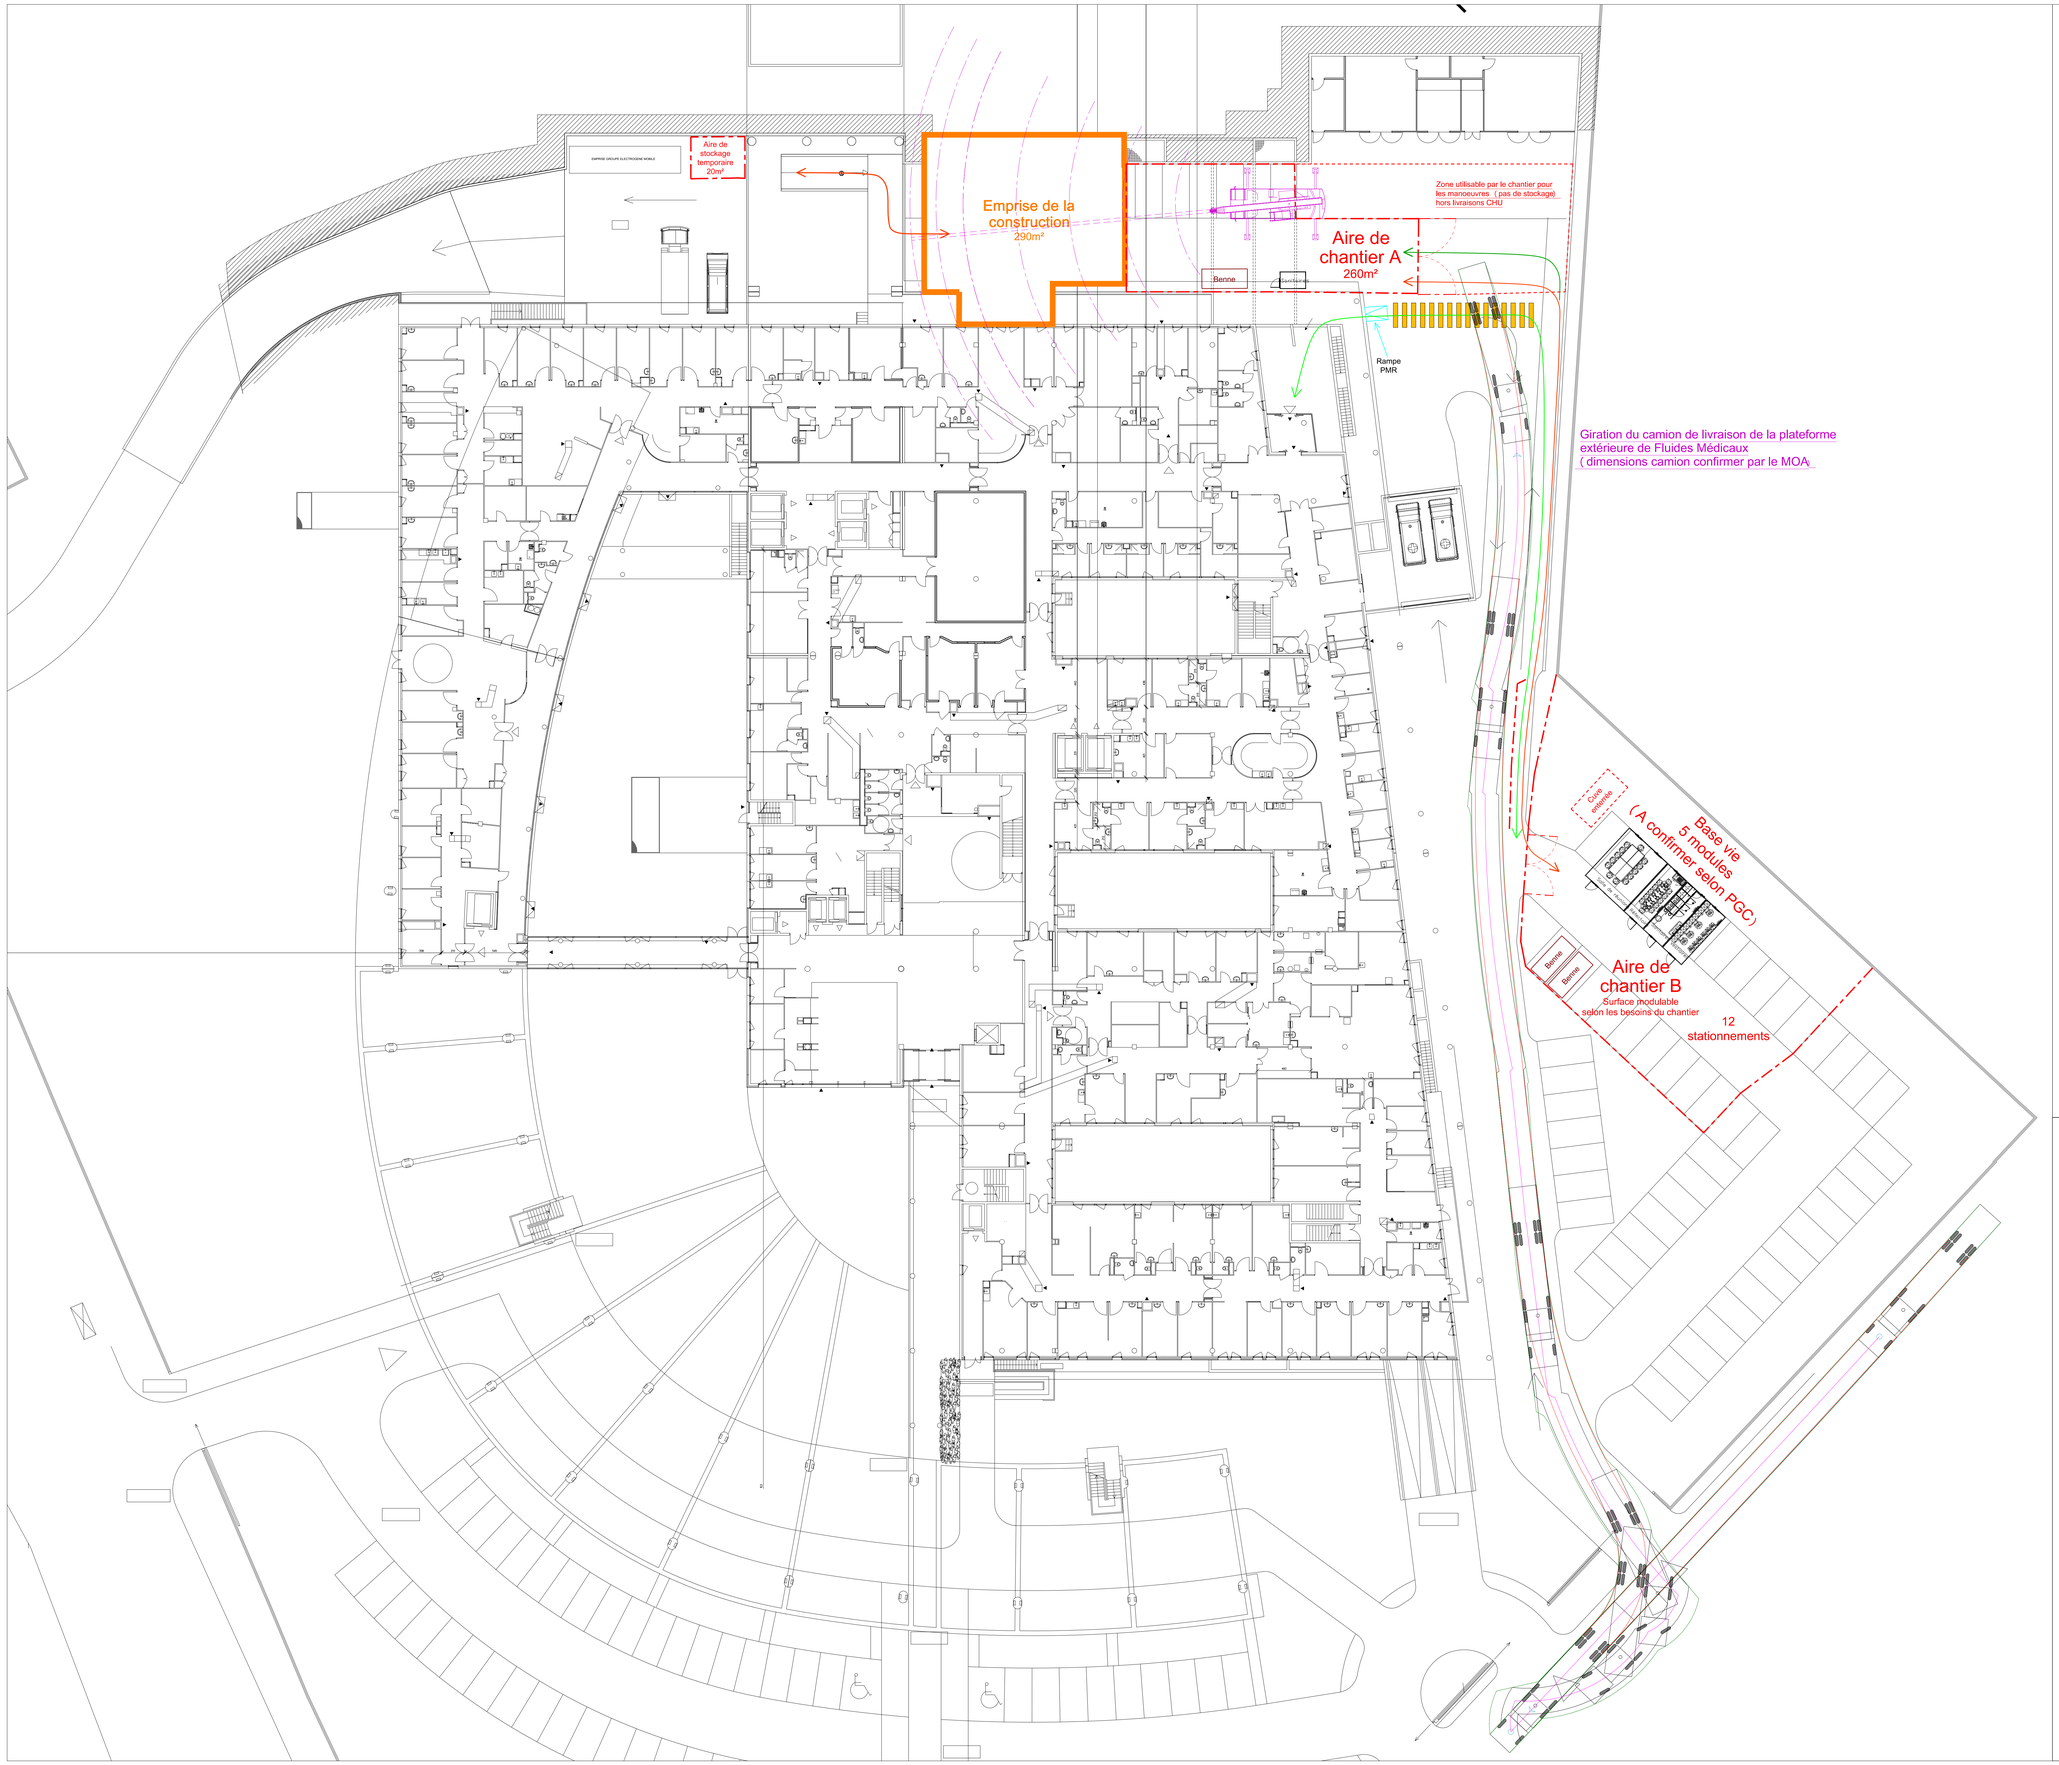

Légende :

- Cheminement Piétons
- Cheminement Personnel
- Livraison chantier

En cas de contradiction sur les fonds de plans et la cotation entre les plans "architecte" et les plans techniques, seuls les plans "architecte" prévalent.

	Affaire n° :	Dessiné par :	Vérifié par :	CHEMIN :
CETAB	2366	CC	ME	P:\2366 – RM CHU LIMOGES\SECRETARIAT\ETUDES\6 - DCE

Construction d'un bâtiment neuf de radiologie en Imagerie par Résonance Magnétique (I.R.M) Hôpital de la Femme, de la Mère et de l'Enfant (H.F.M.E.)

MAITRE D'OUVRAGE :	**CENTRE HOSPITALIER UNIVERSITAIRE LIMOGES** **Direction des constructions, de la sécurité et du patrimoine** Le Coureau 21 avenue Dominique LARREY 87042 LIMOGES
AMO :	**AMP-LI** 93 Route de Burgaud 31330 SAINT CEZERT Tél. 06 10 41 24 14 FabienneLaFon@amp-li.fr
ARCHITECTE :	**Nathalie FAYAT Architecture** 26 avenue Maréchal Foch 19100 BRIVE-LA-GAILLARDE Tél : 05 55 17 09 83 nfayat@orange.fr
BUREAU D'ETUDES TECHNIQUES :	**GROUPE CETAB** 61 rue du Professeur Lannelongue BP 80033 33041 BORDEAUX CEDEX Tél : 05 57 19 12 00 E-mail : cetab.bx@cetab.fr
ECONOMISTE DE LA CONSTRUCTION :	**ARQUANTES** Parc Ester Technopole - Immeuble Boréa - 24 rue Atlantis 87000 LIMOGES Tél : 09 81 45 07 09 contact@arquantes.com
OPC :	**ARQUANTES** Parc Ester Technopole - Immeuble Boréa - 24 rue Atlantis 87000 LIMOGES Tél : 09 81 45 07 09 contact@arquantes.com
BUREAU DE CONTROLE :	**SOCOTEC** Technopole Ester - 5 rue Columbia 87000 LIMOGES Tél : 05 55 42 63 50
SPS :	**VERITAS** Technopole Ester - 21 rue Columbia 87000 LIMOGES Tél : 09 69 39 10 09

Plan d'Installation de Chantier

PIC

PHASE : DCE	Date : 06/2026	Affaire n°2366	Rédaction CC	Vérification ME	Ech: 1/200	Indice A B C D E F G H

Date	Indice	Modifications