
ETAT EXISTANT

SHON: 873,77 m²

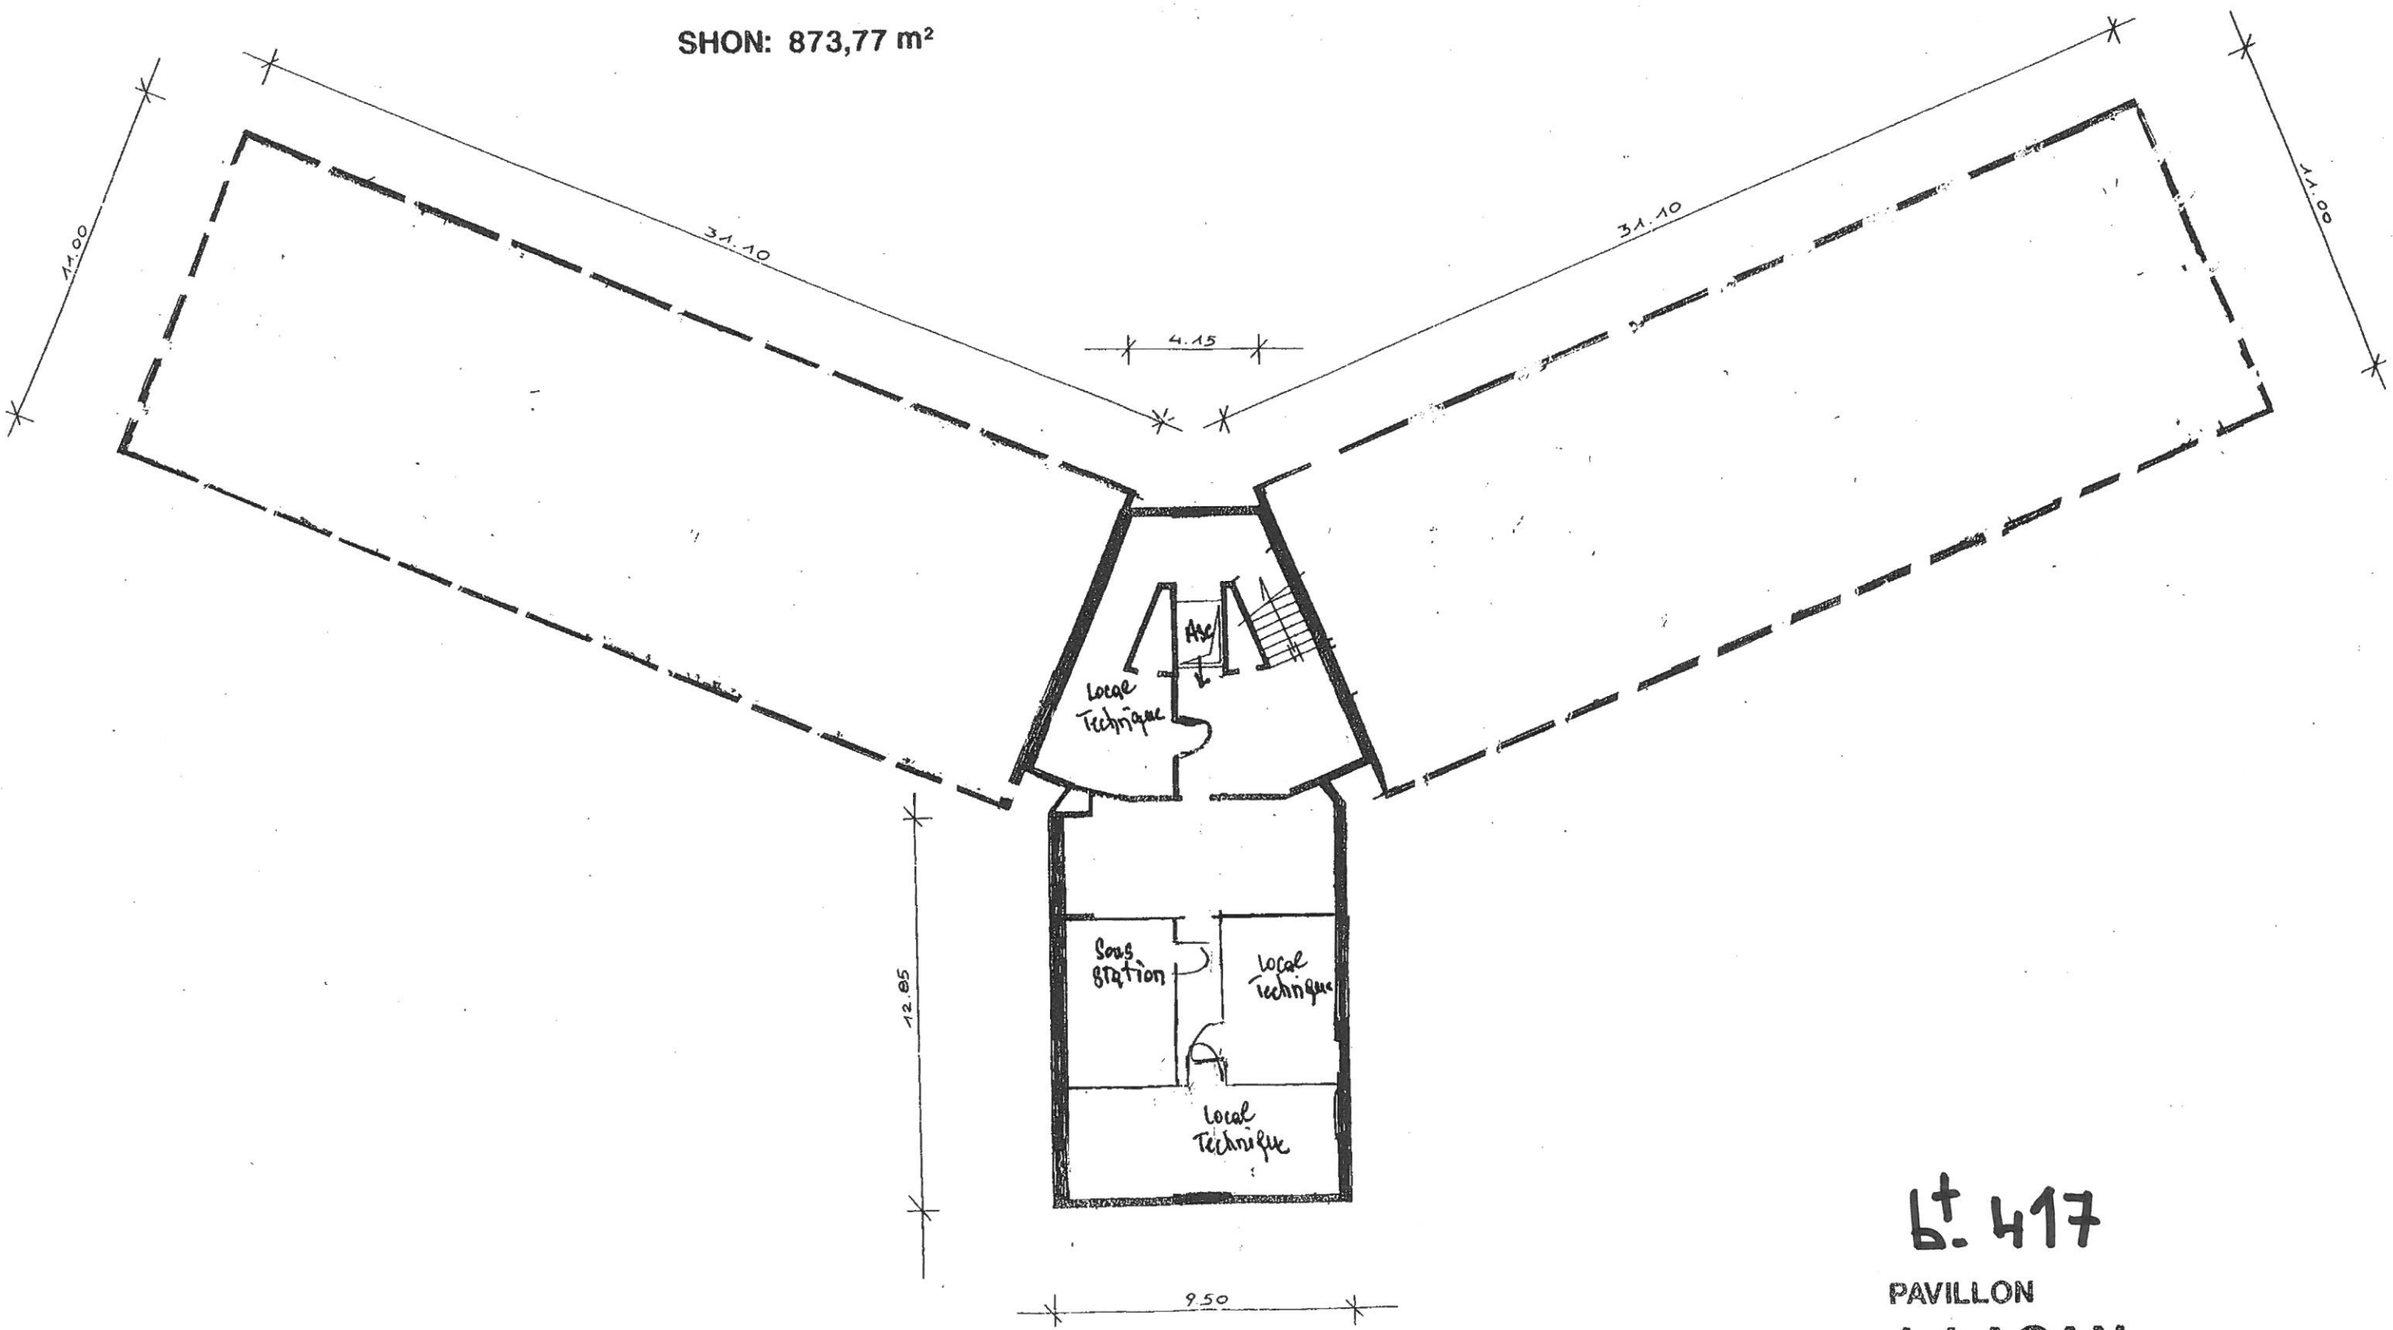

lt. 417

PAVILLON


J. LACAN

Sous Sol.

ECHELLE: 1/200ème

ETAT EXISTANT

SHON: 873,77 m²

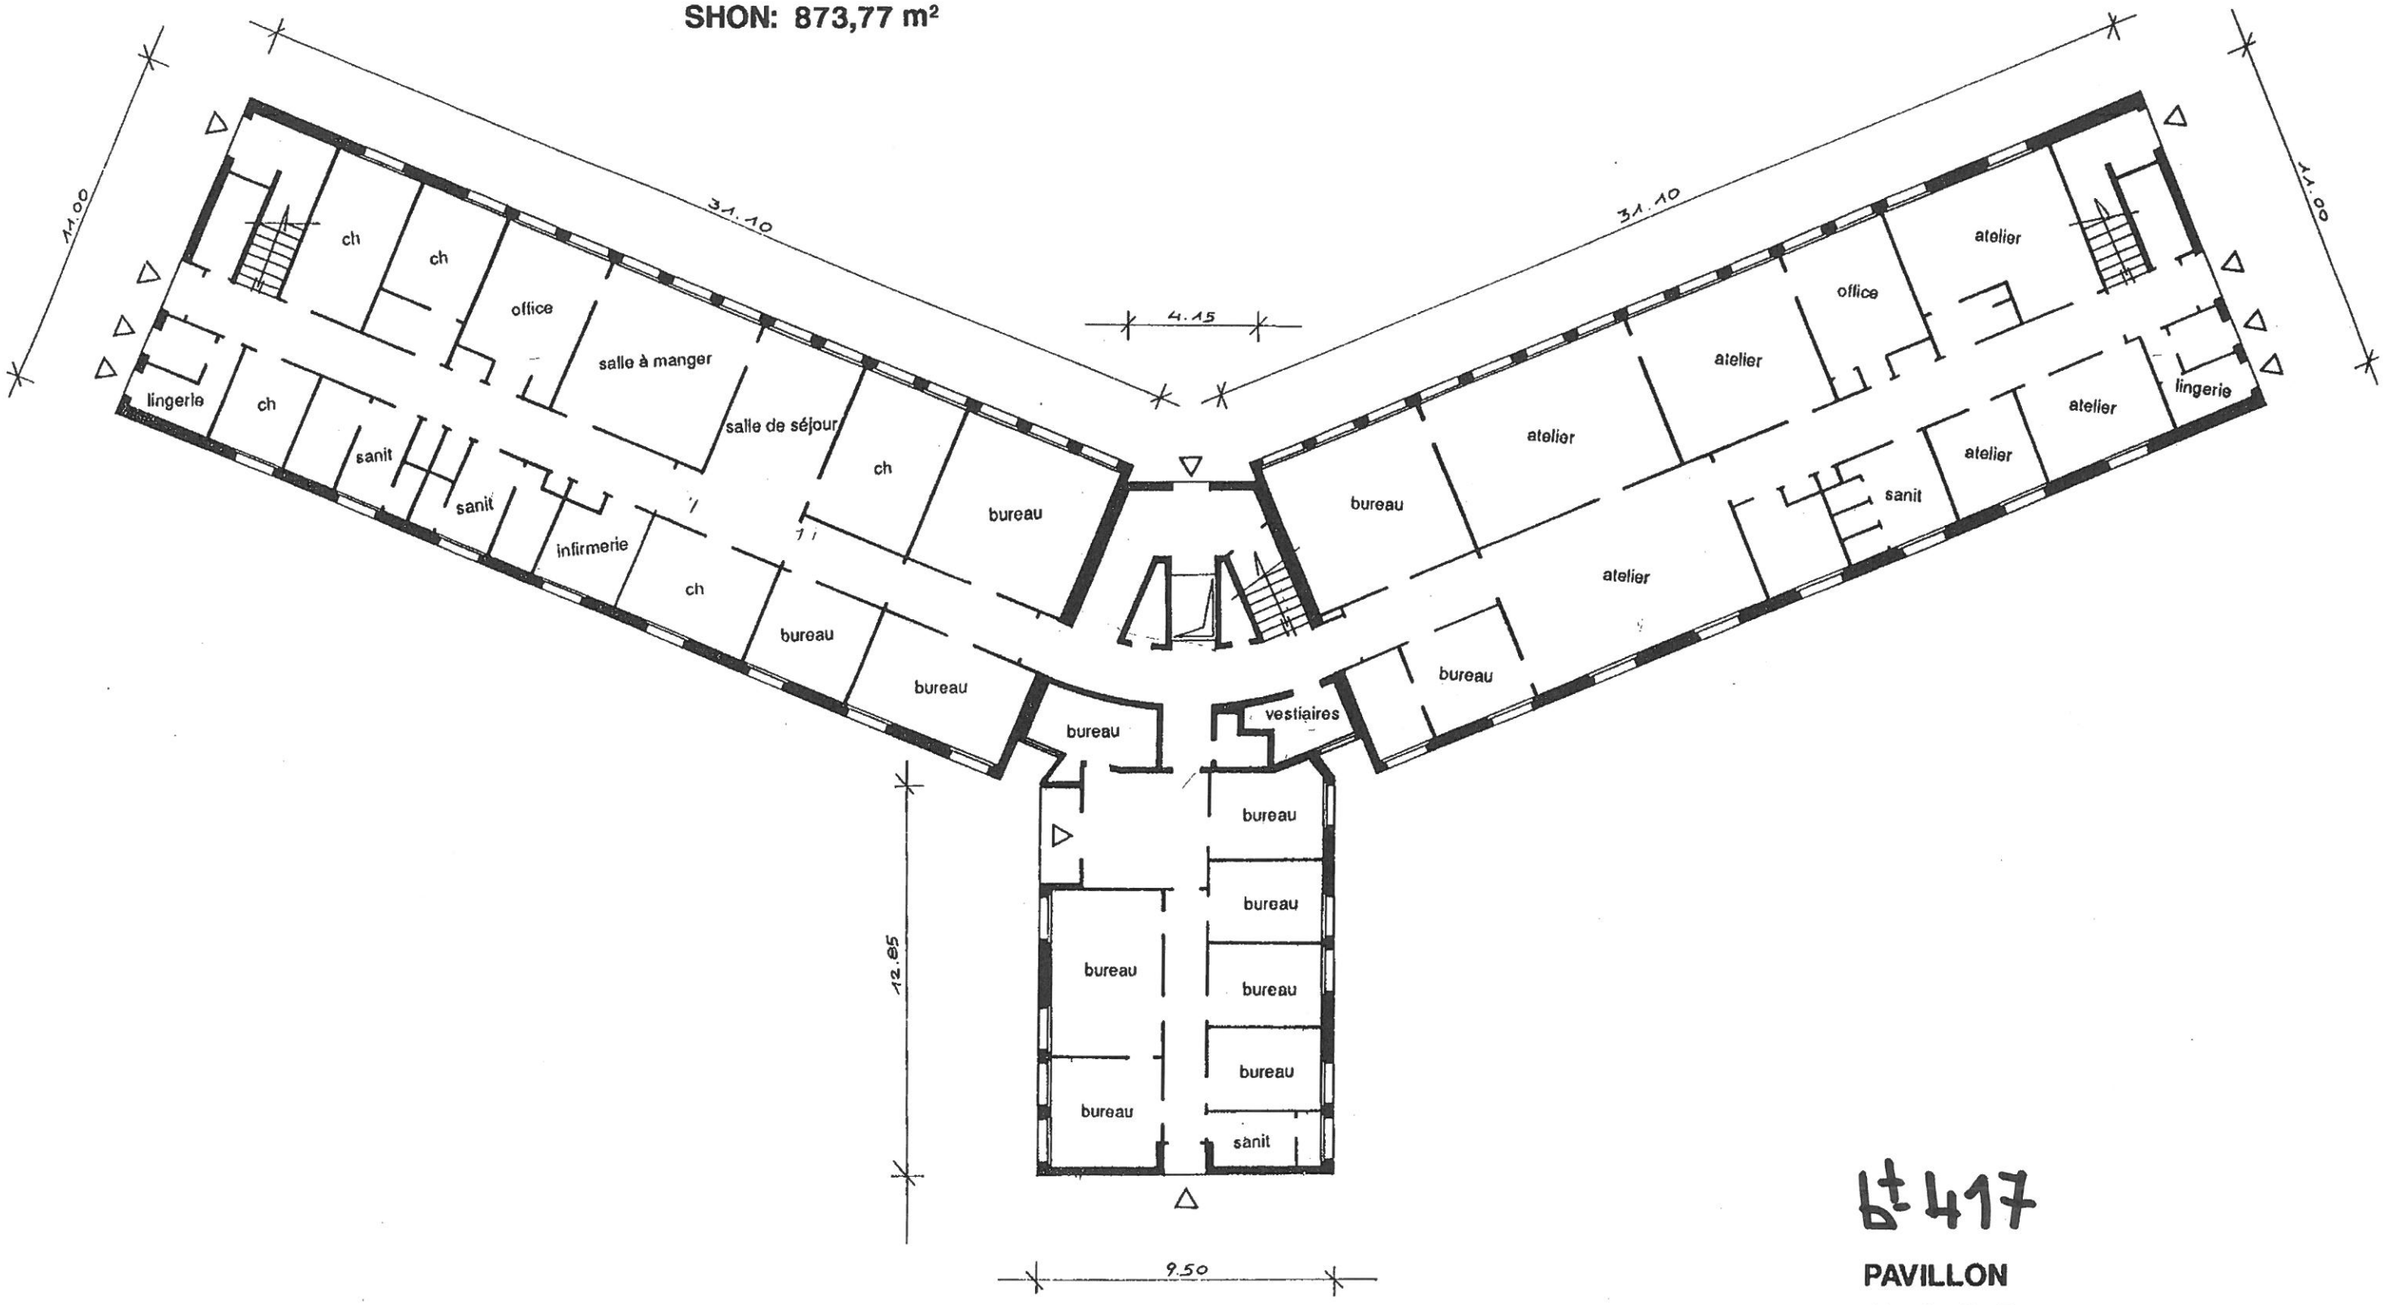

Bt 417

PAVILLON


J. LACAN

REZ DE CHAUSSEE

ECHELLE: 1/200ème

ETAT EXISTANT

SHON: 751,70 m²

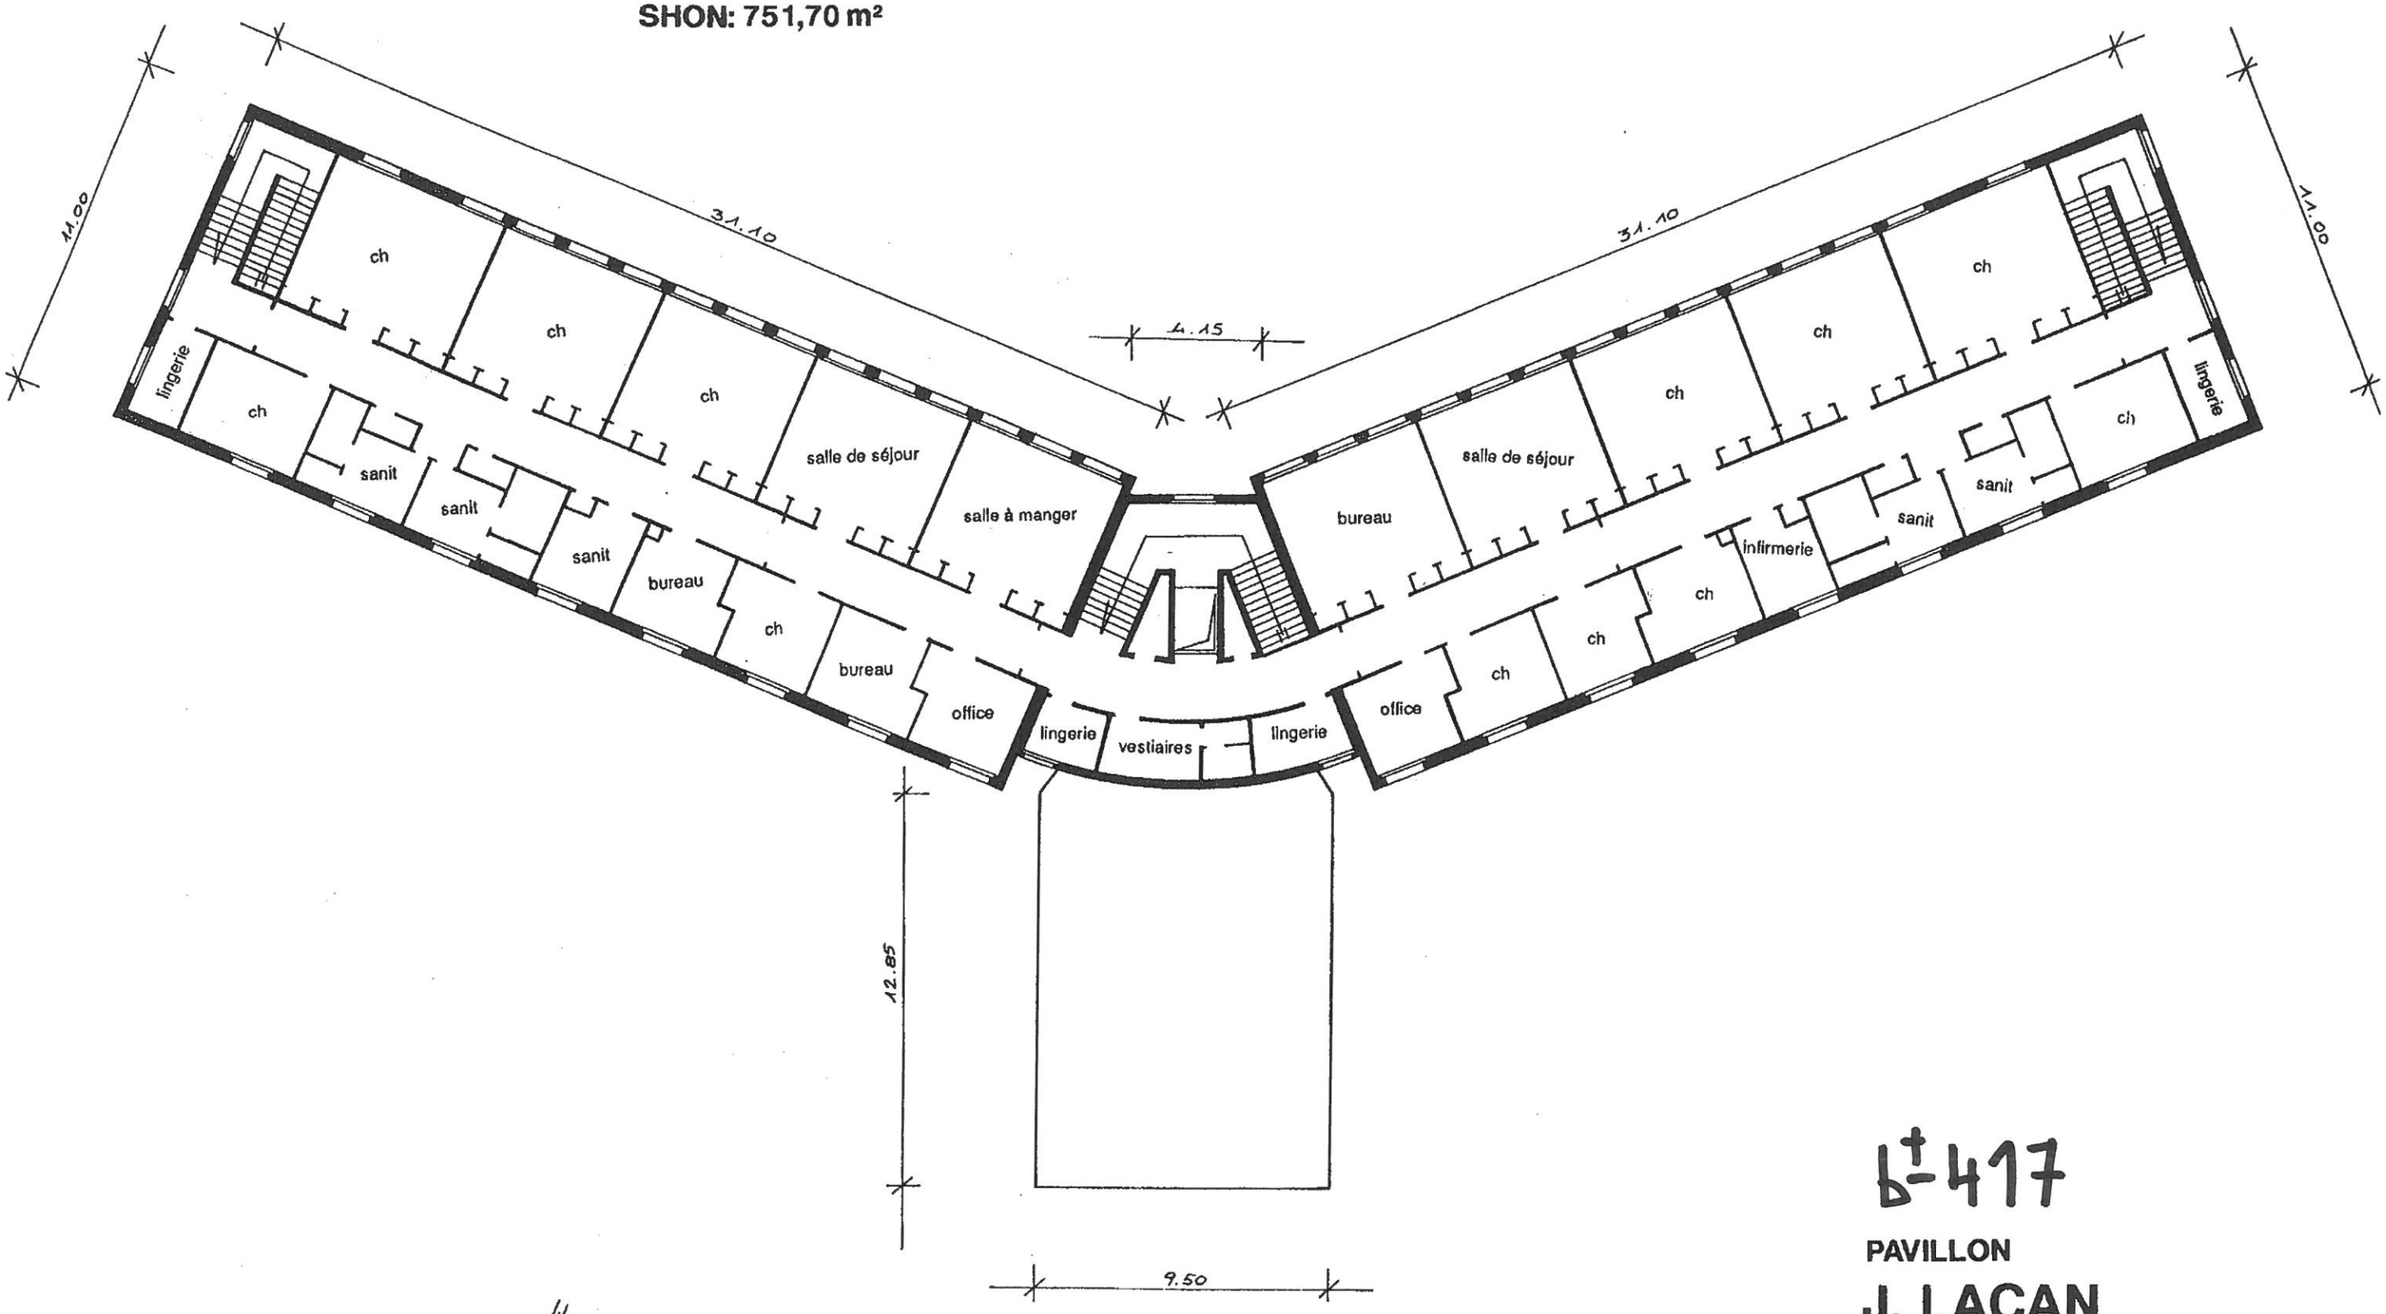

Bt-417

PAVILLON

J. LACAN

1er ETAGE

ECHELLE: 1/200ème