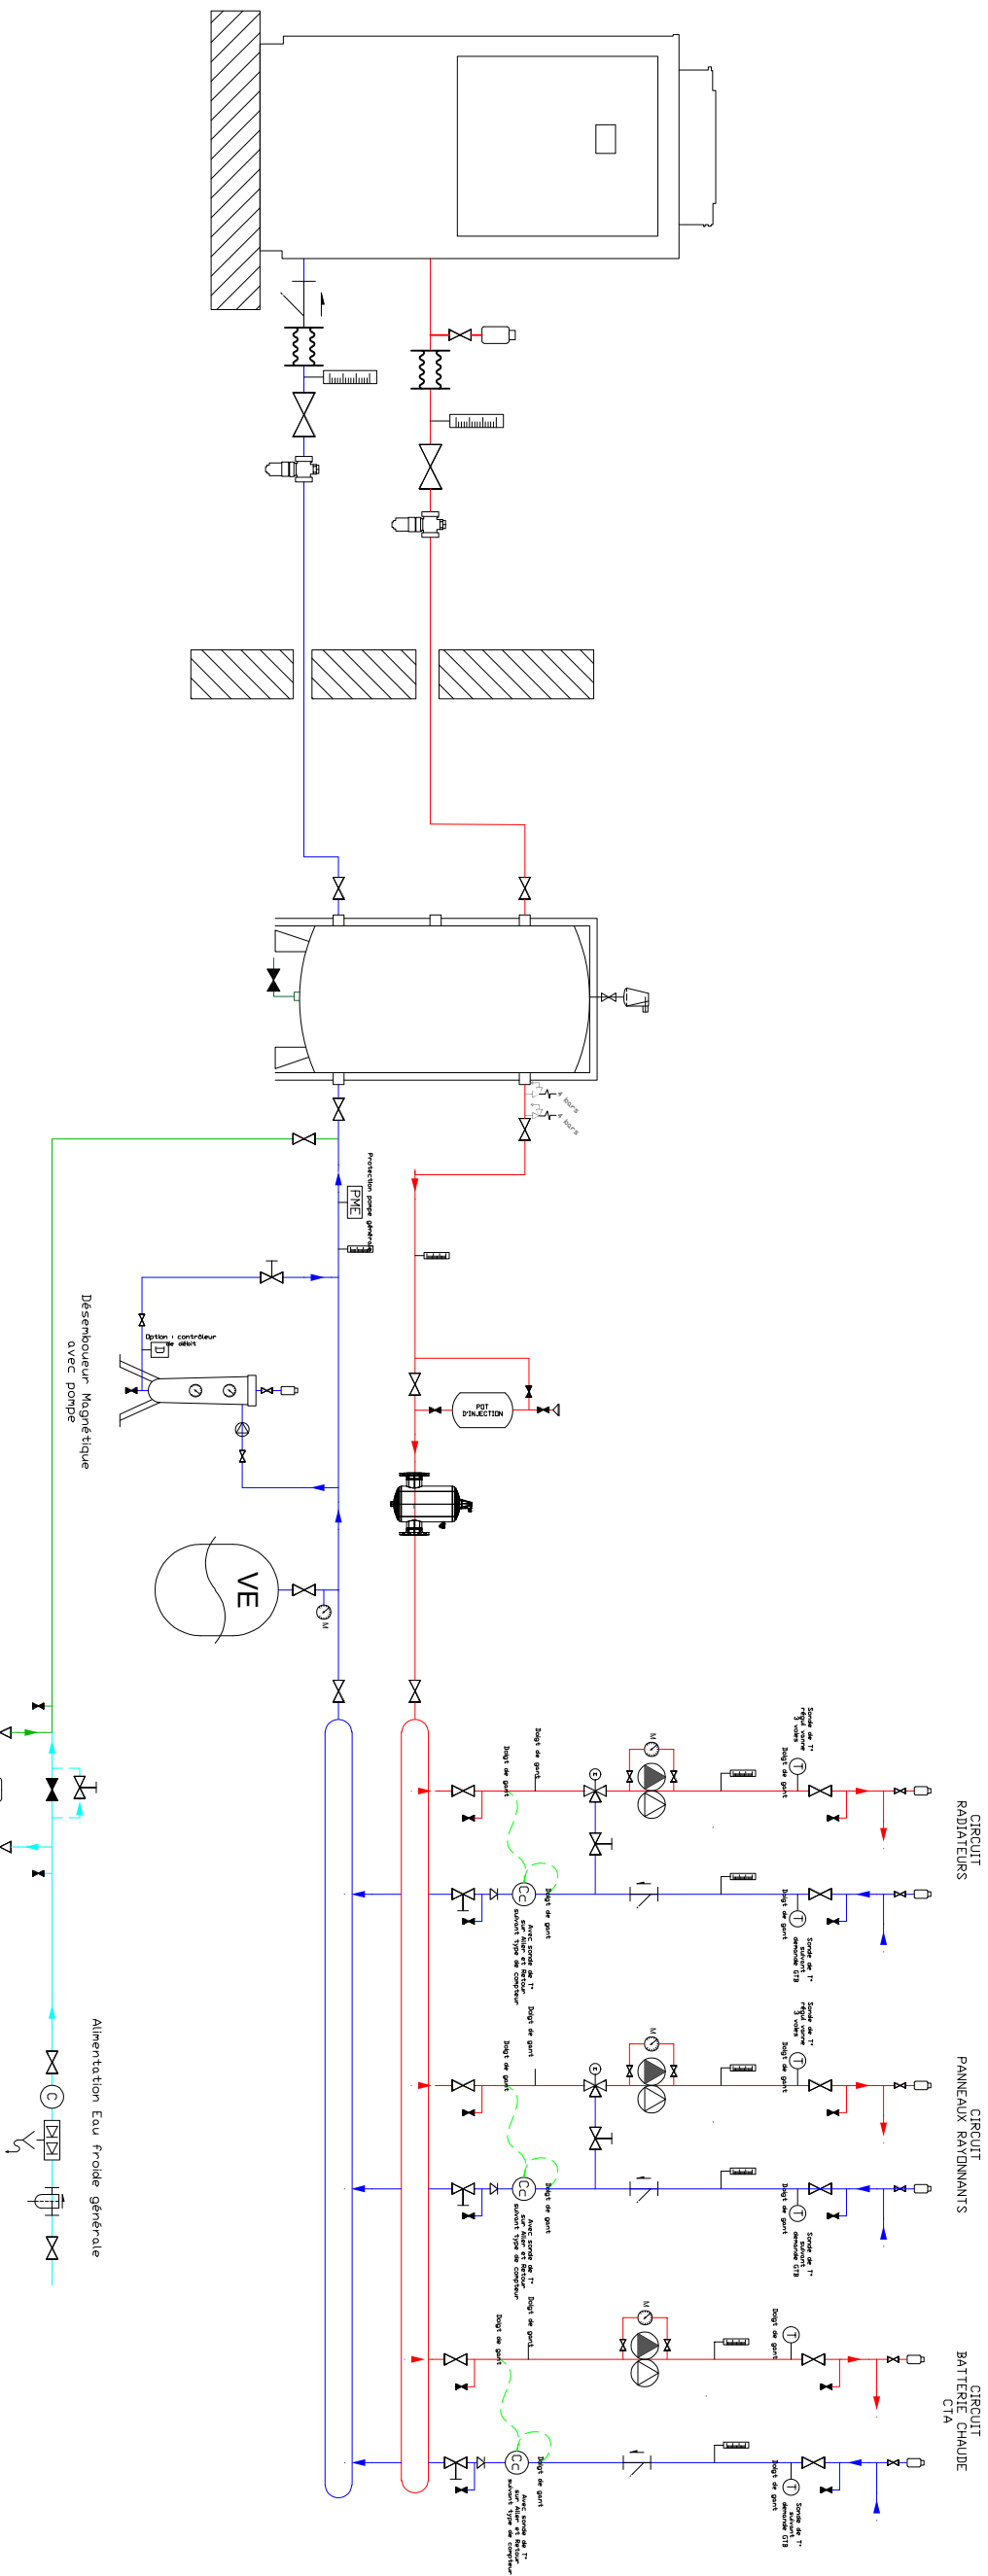


2 bel BOULEVARD ESTERRE	RENOVATION DU BATIMENT CCU SUR LE SITE LAHURE	Indice	Date	Description
		A	24/06/26	Création de plan
	Schéma de principe			