


COMMUNE
de Bains-les-Bains

Seu AD o Filo

Echelle : 1
1000



Ville de Bains

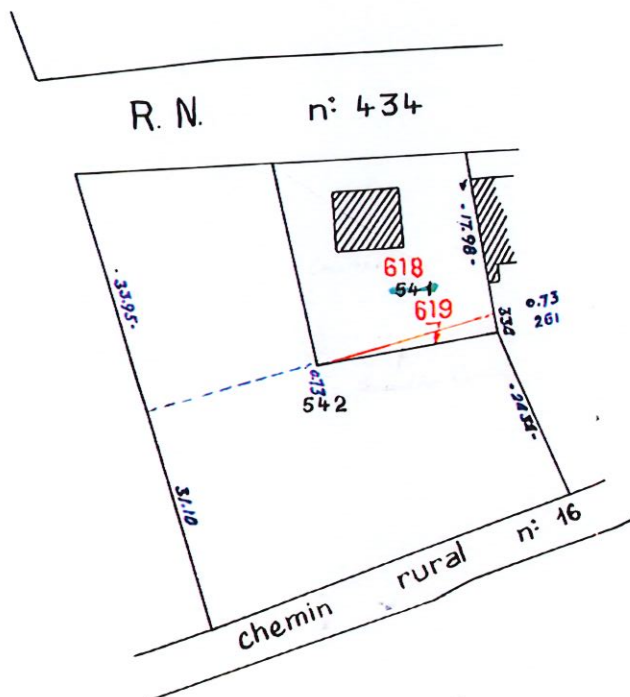

Extrait du plan minute établi
- par le Service du Cadastre (1),
- par la personne agréée dans
les bureaux du Cadastre (1).
Cachet du Service d'origine :

Le présent document d'arpentage a été établi sur un extrait de plan cadastral

- d'après les indications fournies au bureau par les propriétaires (1).
- en conformité d'un piquetage effectué sur le terrain par les propriétaires (1).
- d'après un plan d'arpentage ou de bornage, dont copie est jointe, dressé le

M _____, géomètre à _____ (1).



BAINS-LES-BAINS

le 21/11/2006

Les propriétaires,

M. Brasseur
C. Denuit

(1) Rayer les mentions inutiles.

(2) Qualité de la personne agréée (géomètre-expert, ingénieur ou technicien retraité du Service du Cadastre, etc.).

N° d'ordre
du document
d'arpentage } 259

Tableau
d'assemblage } à modifier (1)
sans chang' (1)

(1) Rayer la mention inutile.

Ville de BAINS LES BAINS


3 AVENUE⁵⁴ DU LT COLONEL CHAVANE

Cadastre Section AD n° 618 et 621

Limite de fait à entériner
par une demande d'alignement

Avenue du Lieutenant
Colonel CHAVANE

Limite définie grace au document
d'arpentage n°259 et 260 dressé
par Pierre ARMAND géomètre expert
à Bains les bains le 2 février 1966

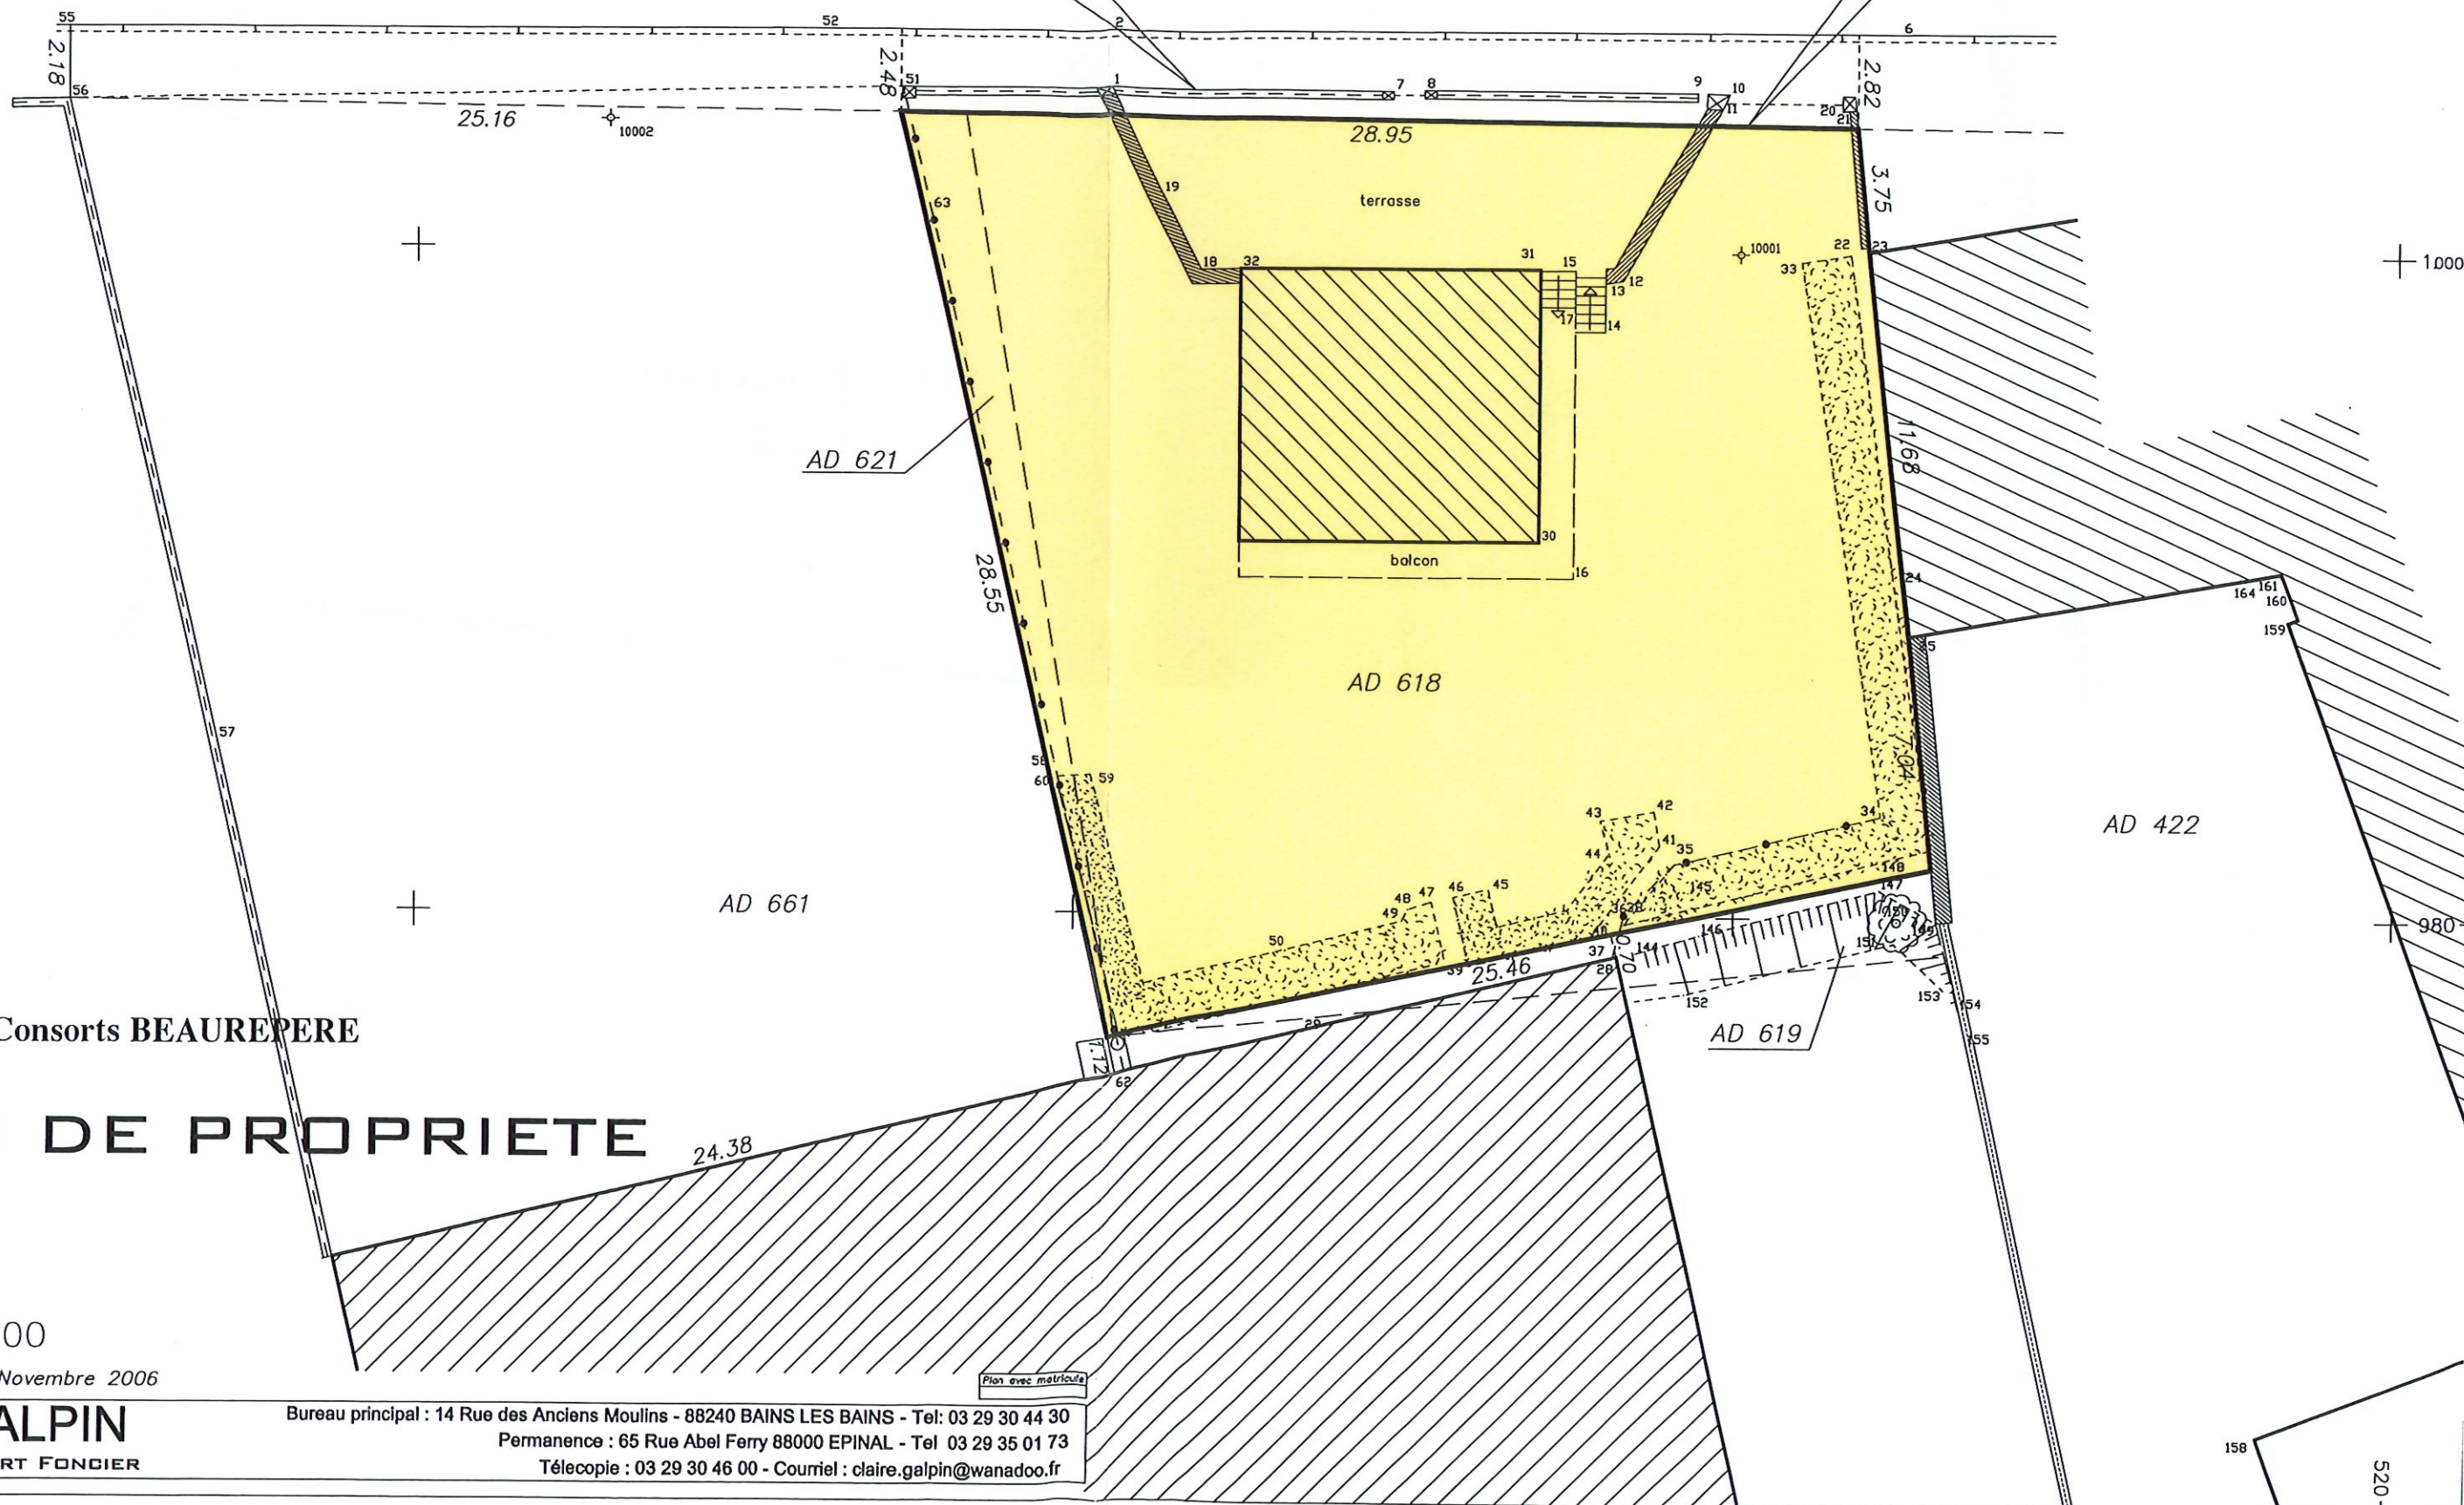

Propriété des Consorts BEAUREPERE

PLAN DE PROPRIETE

Echelle 1/200

Dossier 2437 - 10 Novembre 2006

Claire GALPIN

GÉOMÈTRE EXPERT FONCIER

Bureau principal : 14 Rue des Anciens Moulins - 88240 BAINS LES BAINS - Tel: 03 29 30 44 30


Permanence : 65 Rue Abel Ferry 88000 EPINAL - Tel 03 29 35 01 73

Télécopie : 03 29 30 46 00 - Courriel : claire.galpin@wanadoo.fr

Avenue du Lieutenant Colonel Chavane

Place du Marché

Rue des Anciens Moulins

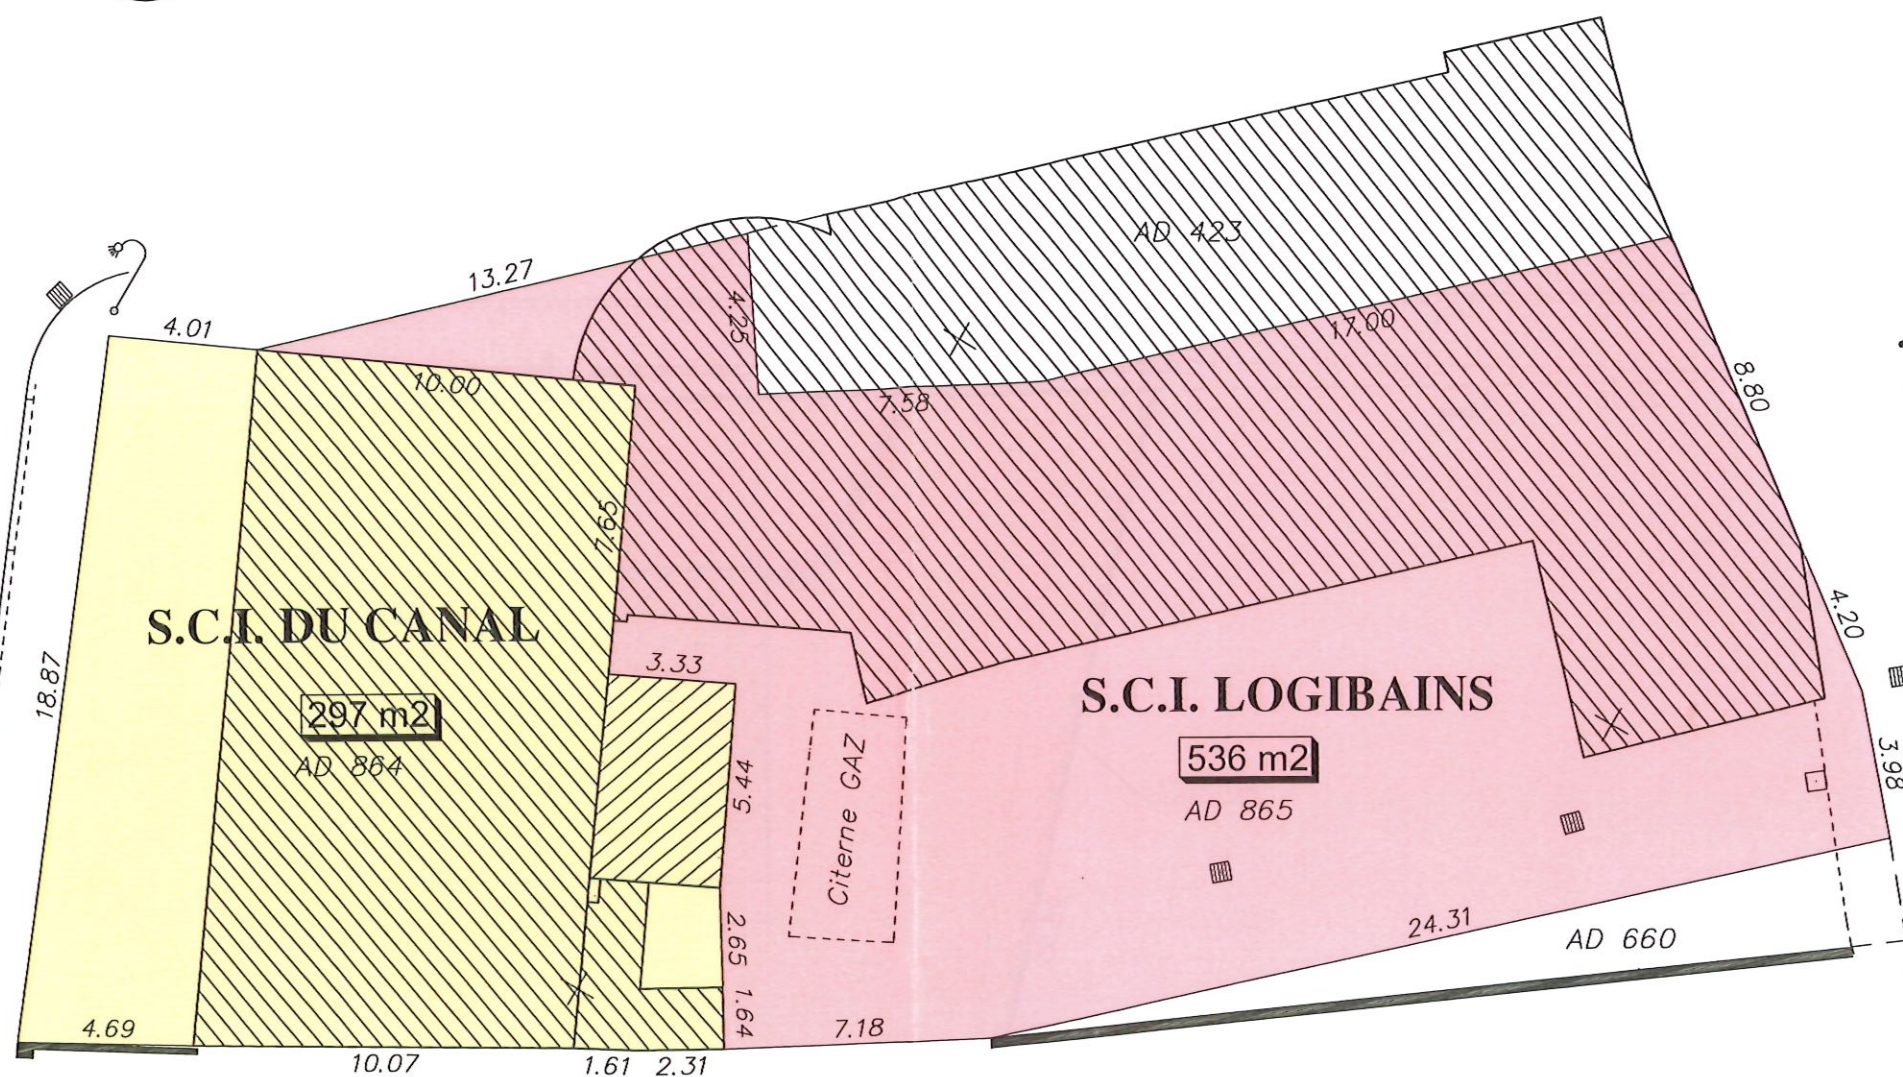

Département des Vosges
Commune de BAINS LES BAINS
LIEUDIT VILLE DE BAINS

Cadastre Section AD 425

Cession de la SCI LOGIBAINS
à la SCI DU CANAL

PLAN DE DIVISION

Echelle 1/200

Dossier 2721 - 25 aout 2008

Mis à jour le 29 aout 2008

 **Claire GALPIN**
GÉOMÈTRE EXPERT FONCIER

Bureau principal : 14 Rue des Anciens Moulins - 88240 BAINS LES BAINS
Permanence : 65 Rue Abel Ferry 88000 EPINAL - Tel : +33 (0) 329 350 173
Tel/Fax: +33 (0) 329 304 430 - Email : claire.galpin@wanadoo.fr