DEPARTEMENT DE SEINE MARITIME GROUPEMENT de GENDARMERIE de ROUEN	DIRECTION REGIONALE DU GENIE EN REGION TERRE NORD-OUEST	directeur LCL GAUTHIER	chef BMO LCL DANET
CASERNE de GENDARMERIE d' YVETOT	ETABLISSEMENT DU GENIE DE TOURS	chef SMO 2 CBA GRAVIER	chargé de projet TSEF GALLENE
RESTRUCTURATION et EXTENSION de la CASERNE de GENDARMERIE		codification 760768/001D/0004	plan établi en Juin 2007
RESEAU E. U. (Partie Sud)		échelle 1/300 e	*A.P.S*

RUE EDMOND LABBE
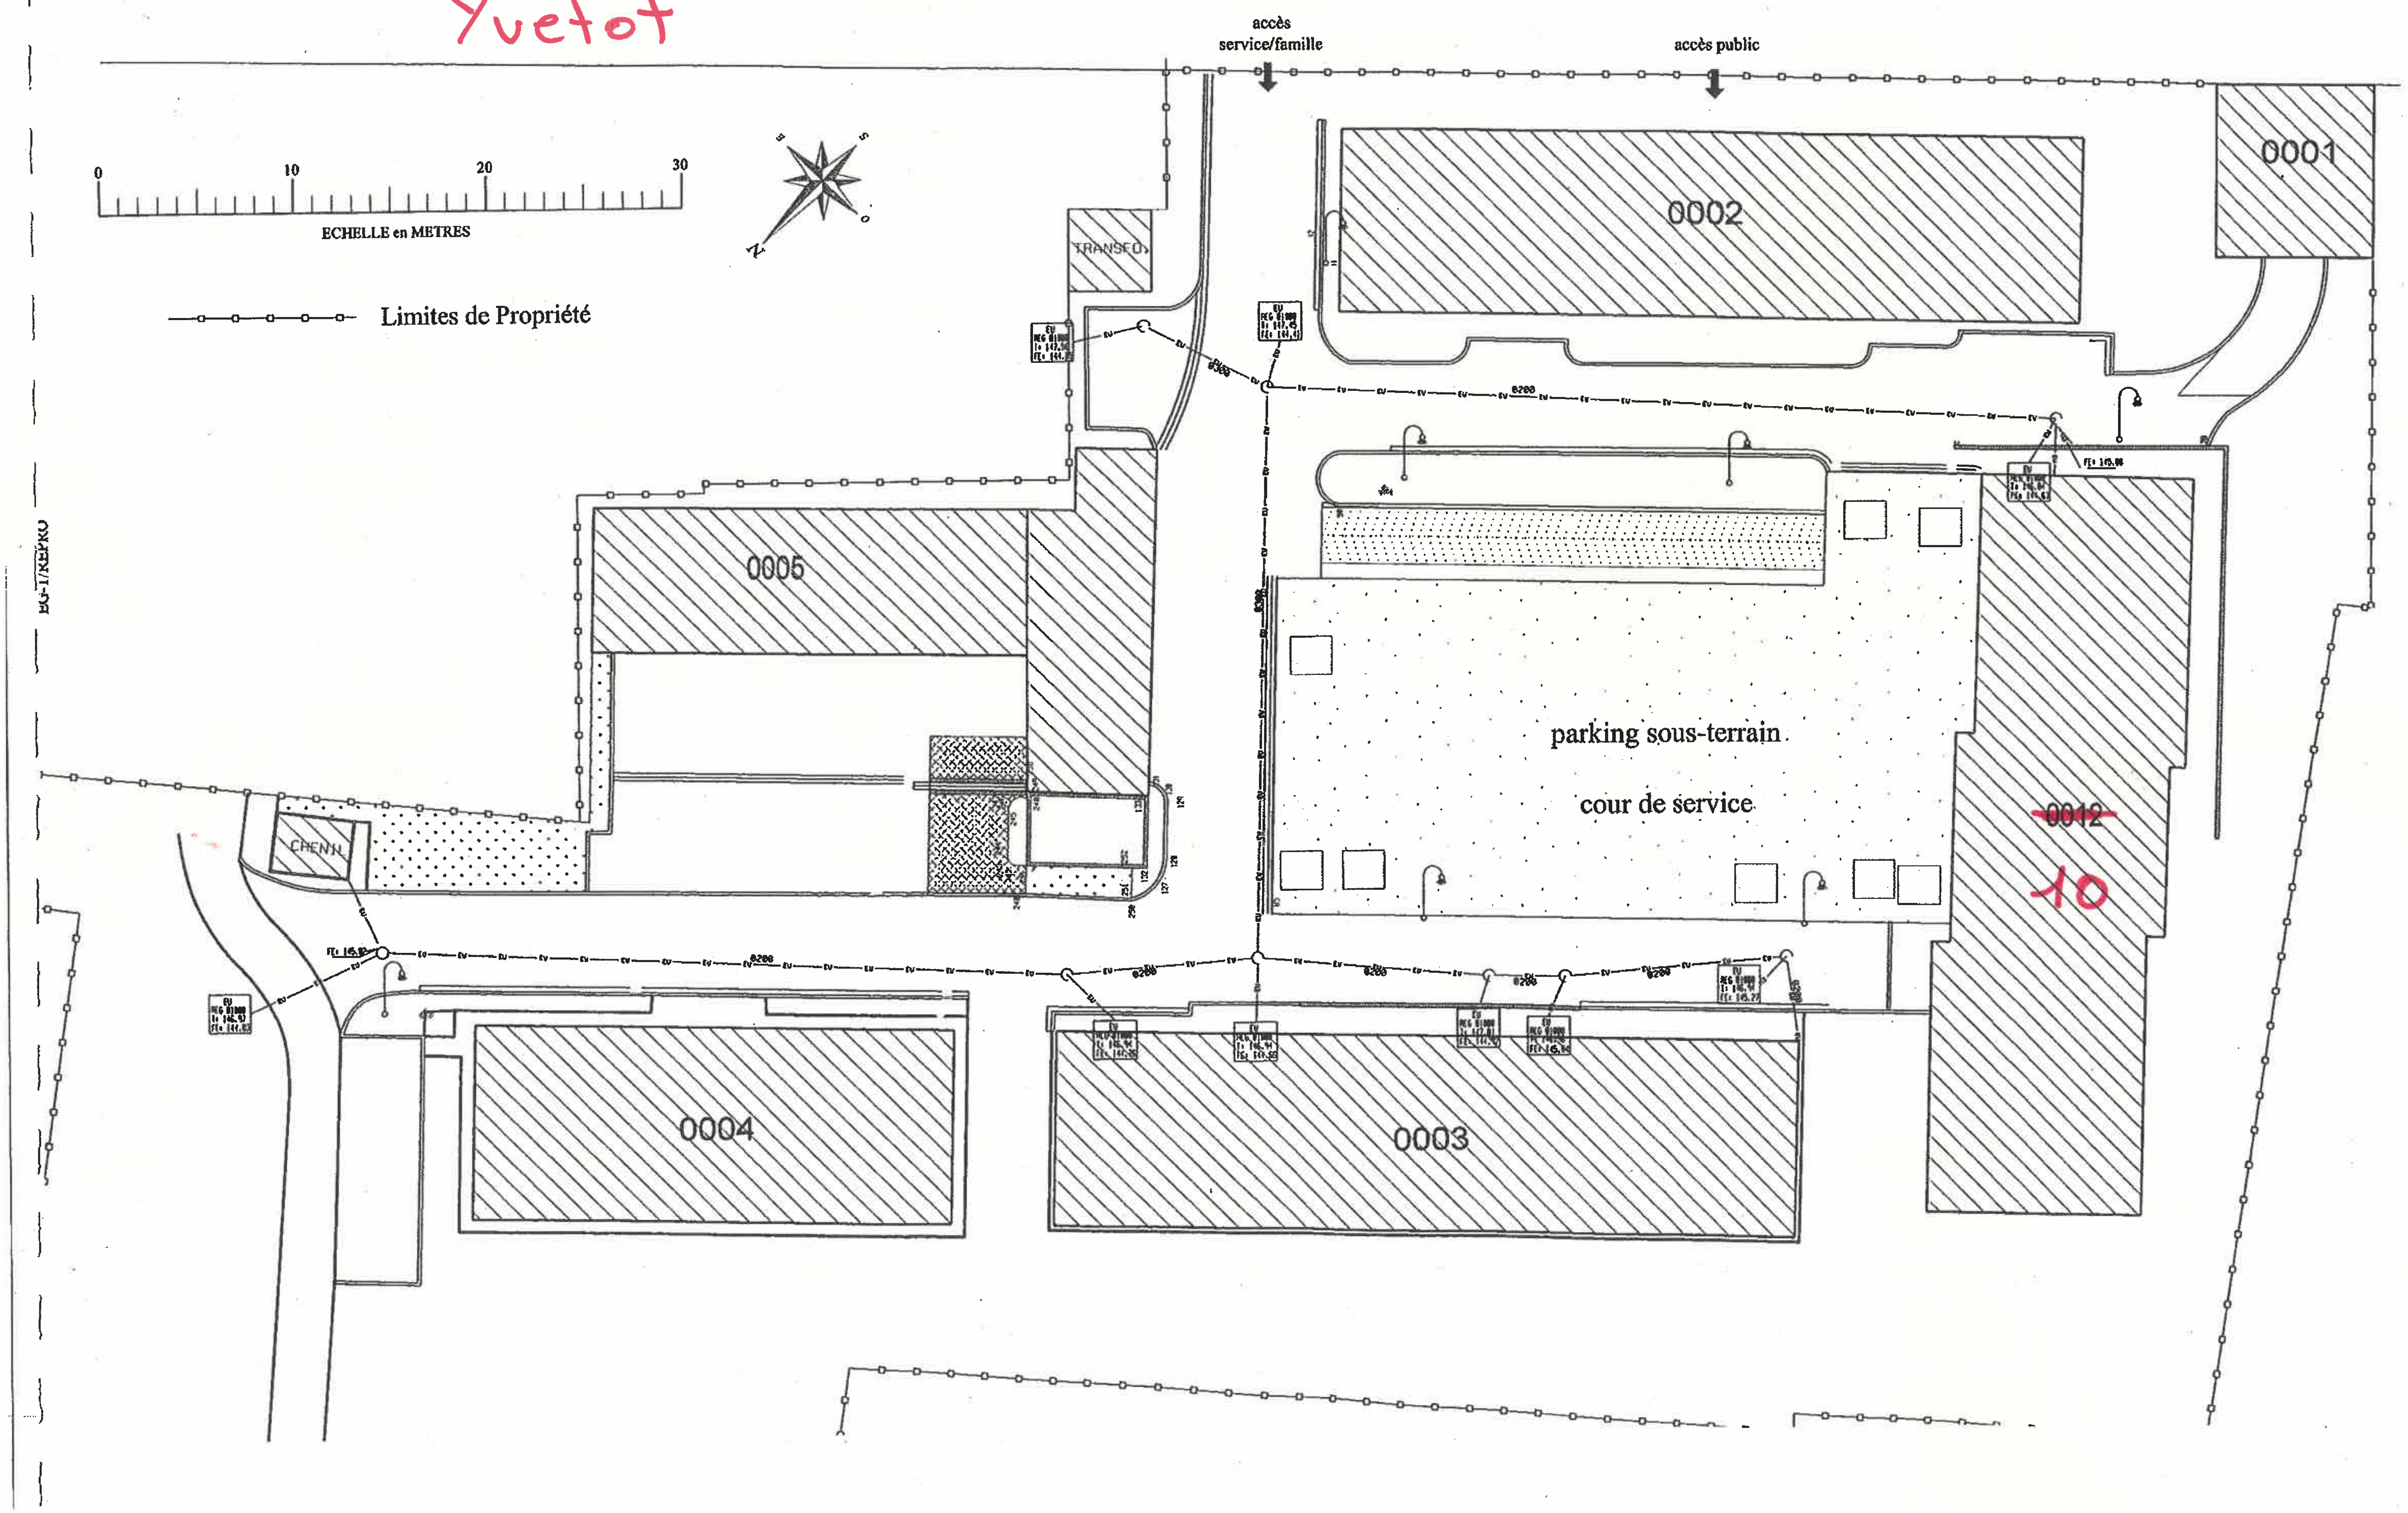
Yvetot