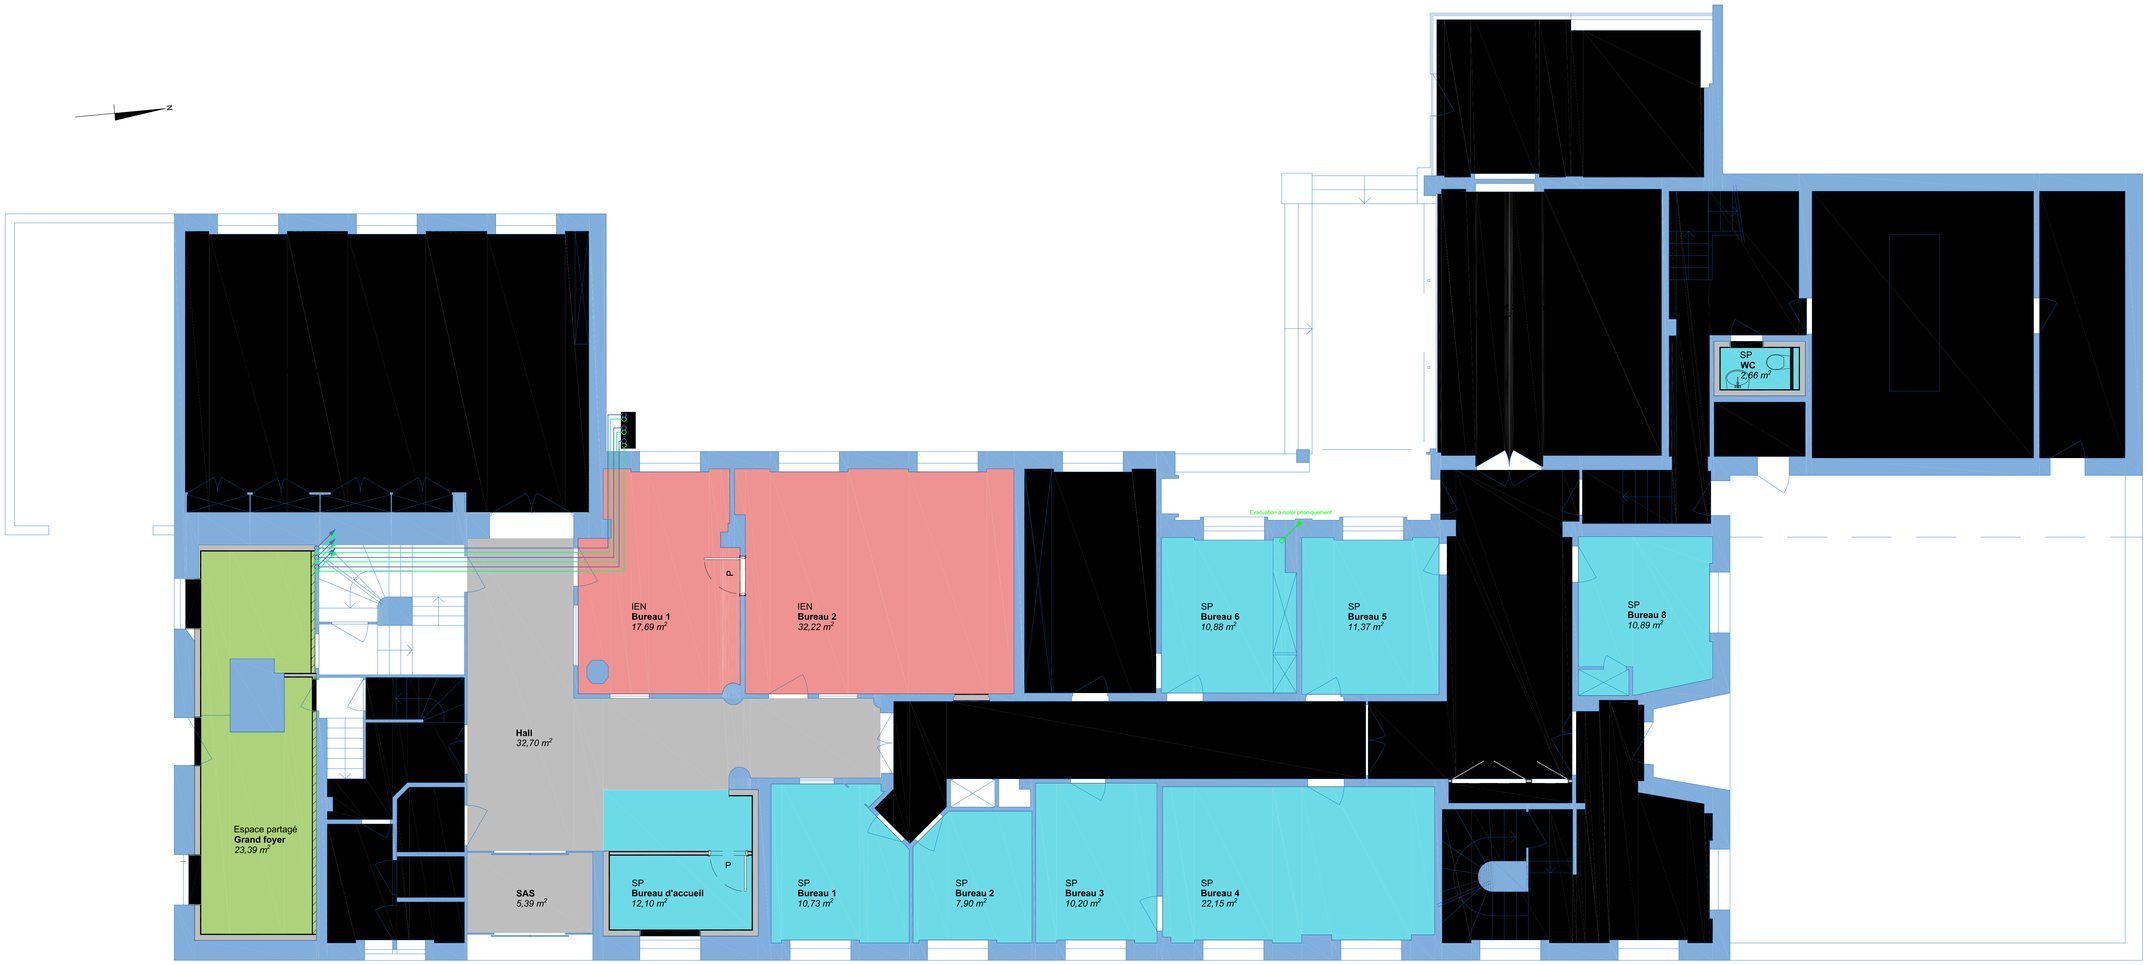


BE Fluide:

I2EF
6, Boulevard des Alliés
70000 VESOUL
Tel : 03 84 76 37 76 / Fax : 03 84 76 49 54
E-mail : contact@i2ef.fr

ARCHITECTE:

Jean-Luc SCMITT - Architechte DPLG
11 Rue Gambetta
88100 SAINT-DIE-DES VOSGES

Bureau de contôle :

MAITRE D'OUVRAGE:

Sous-Préfécture de Saint-Dié
1 Place Jules Ferry
88100 SAINT-DIE-DES-VOSGES

Projet :

Réhabilitation de la Sous-Préfecture de Saint-Dié

INDICES	DATES	MODIFICATIONS	DESSIN	VERIF

N° de plan : CVCPB01		Niveau : Rez-de-chaussée		Echelle : 1:50
Date : 27.10.2026	N° Affaire : 008 03 26	Phase : DCE		