
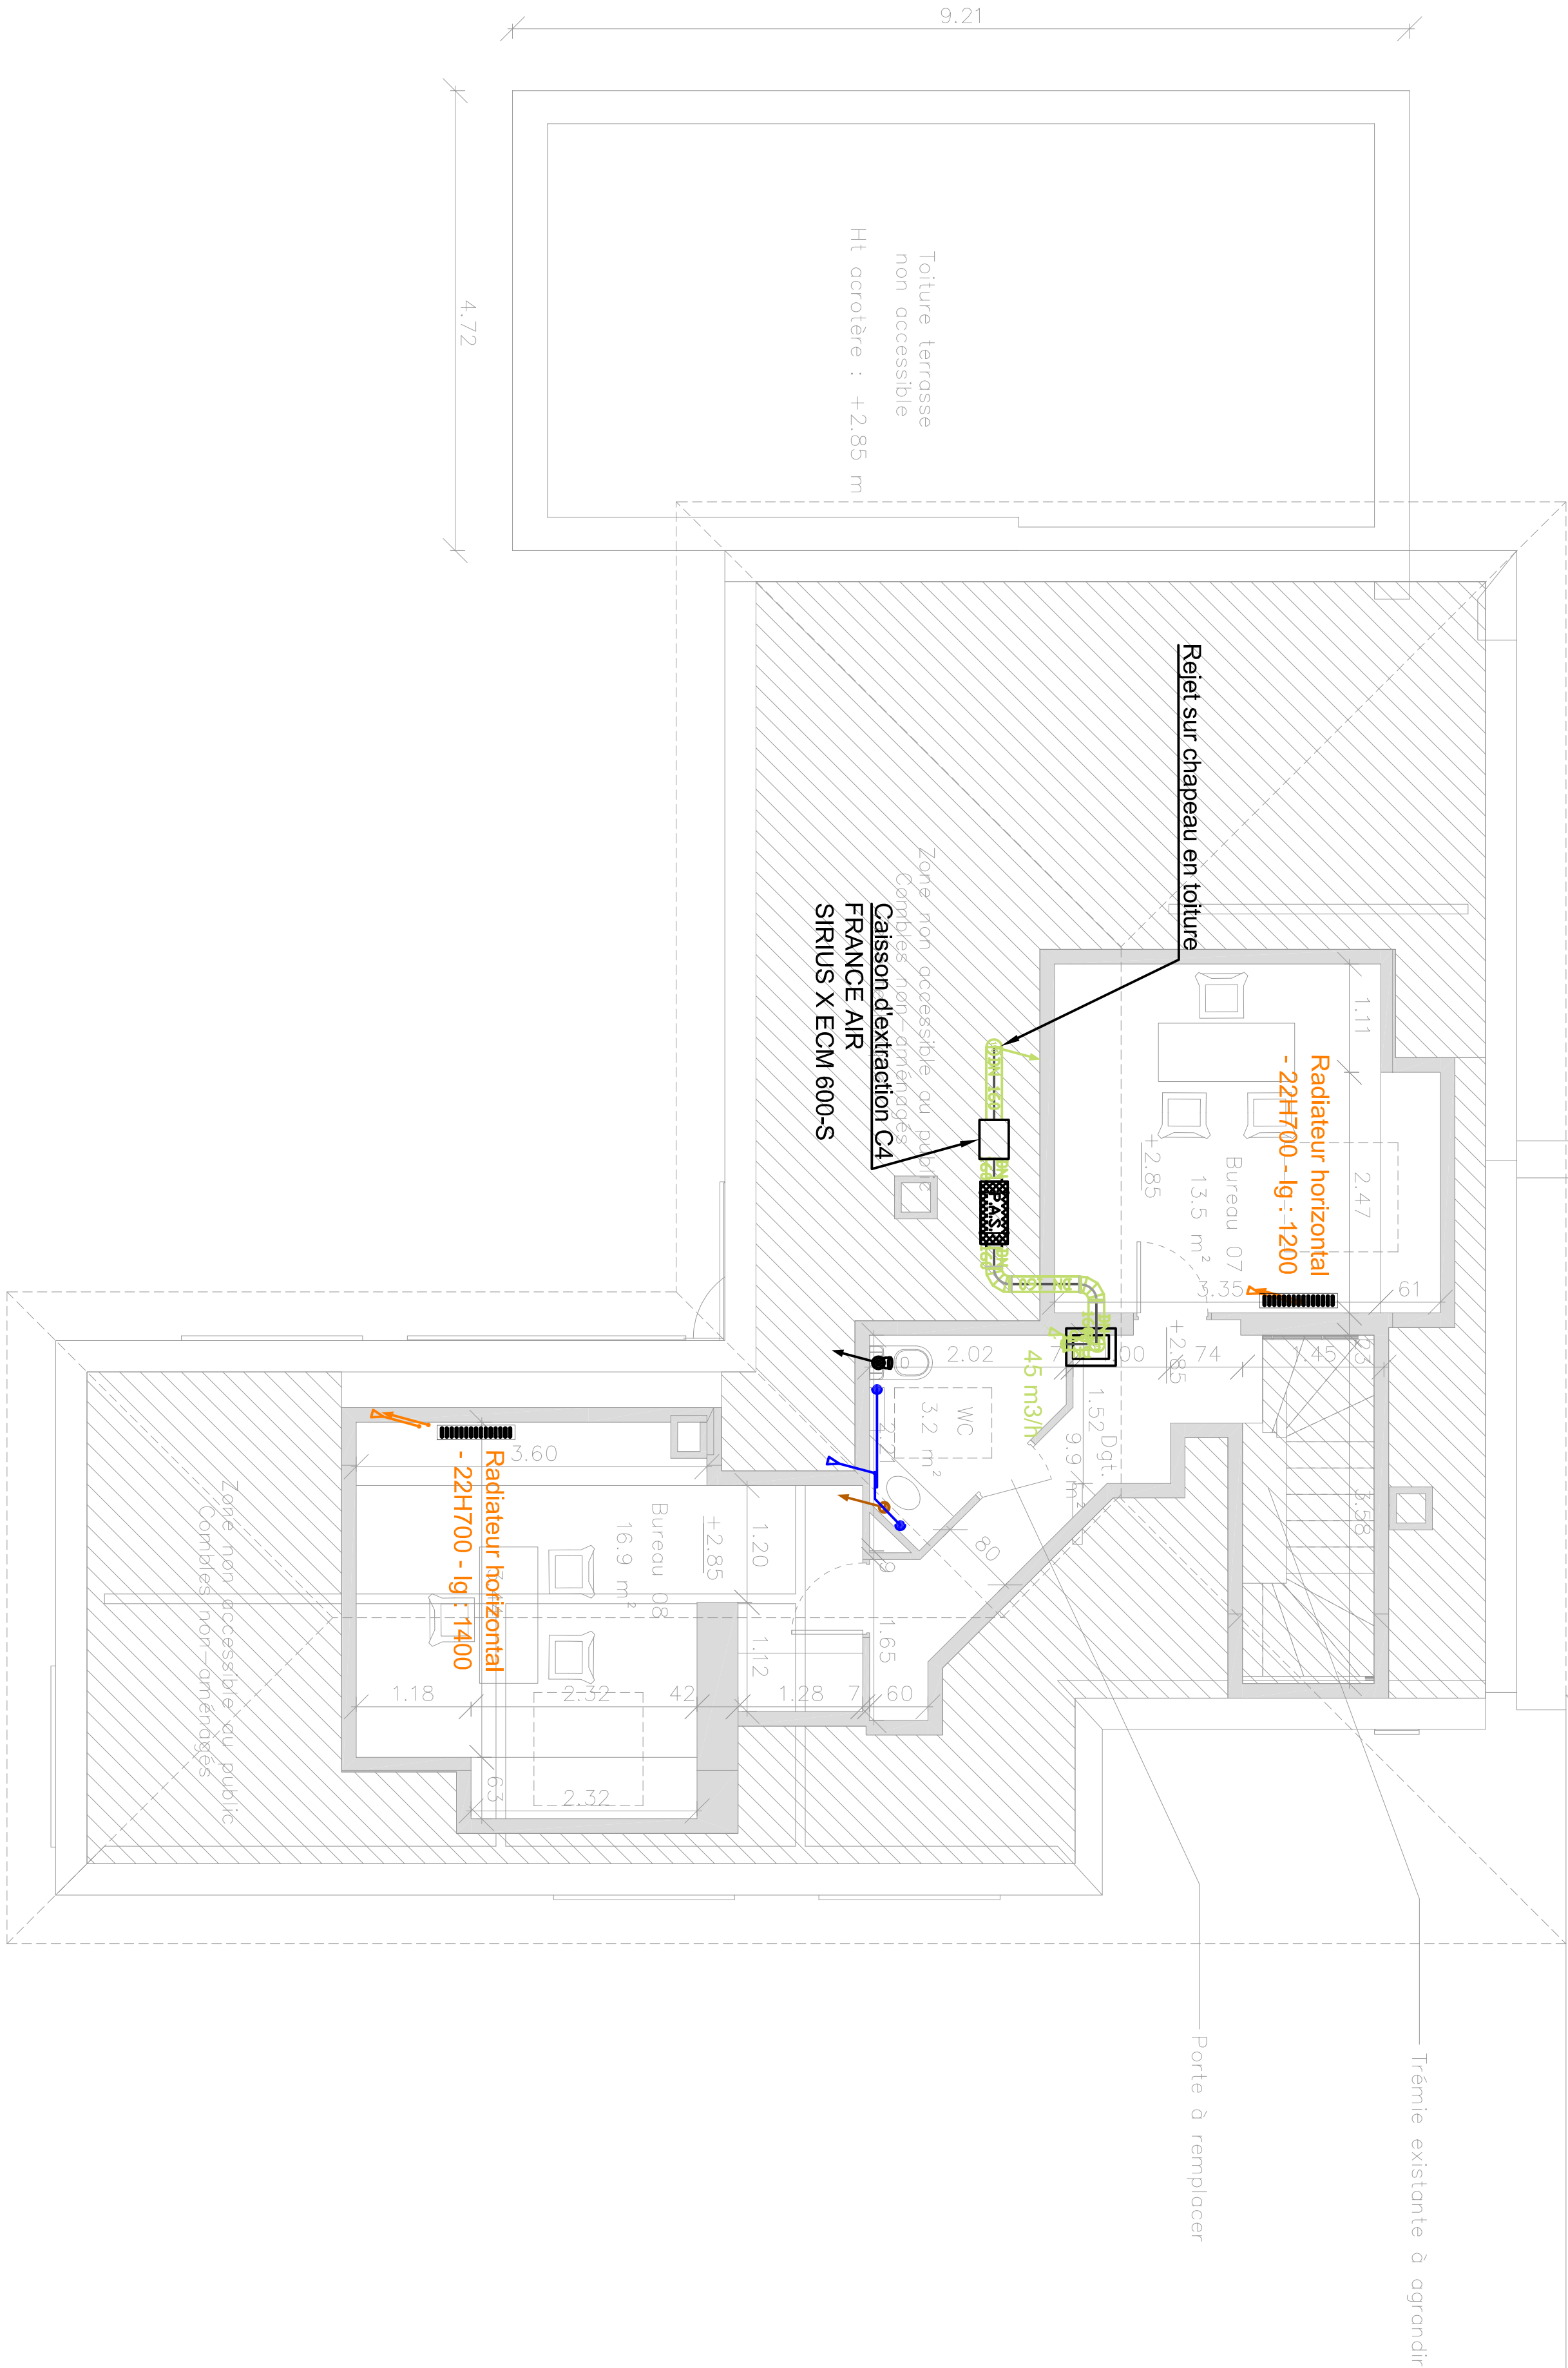


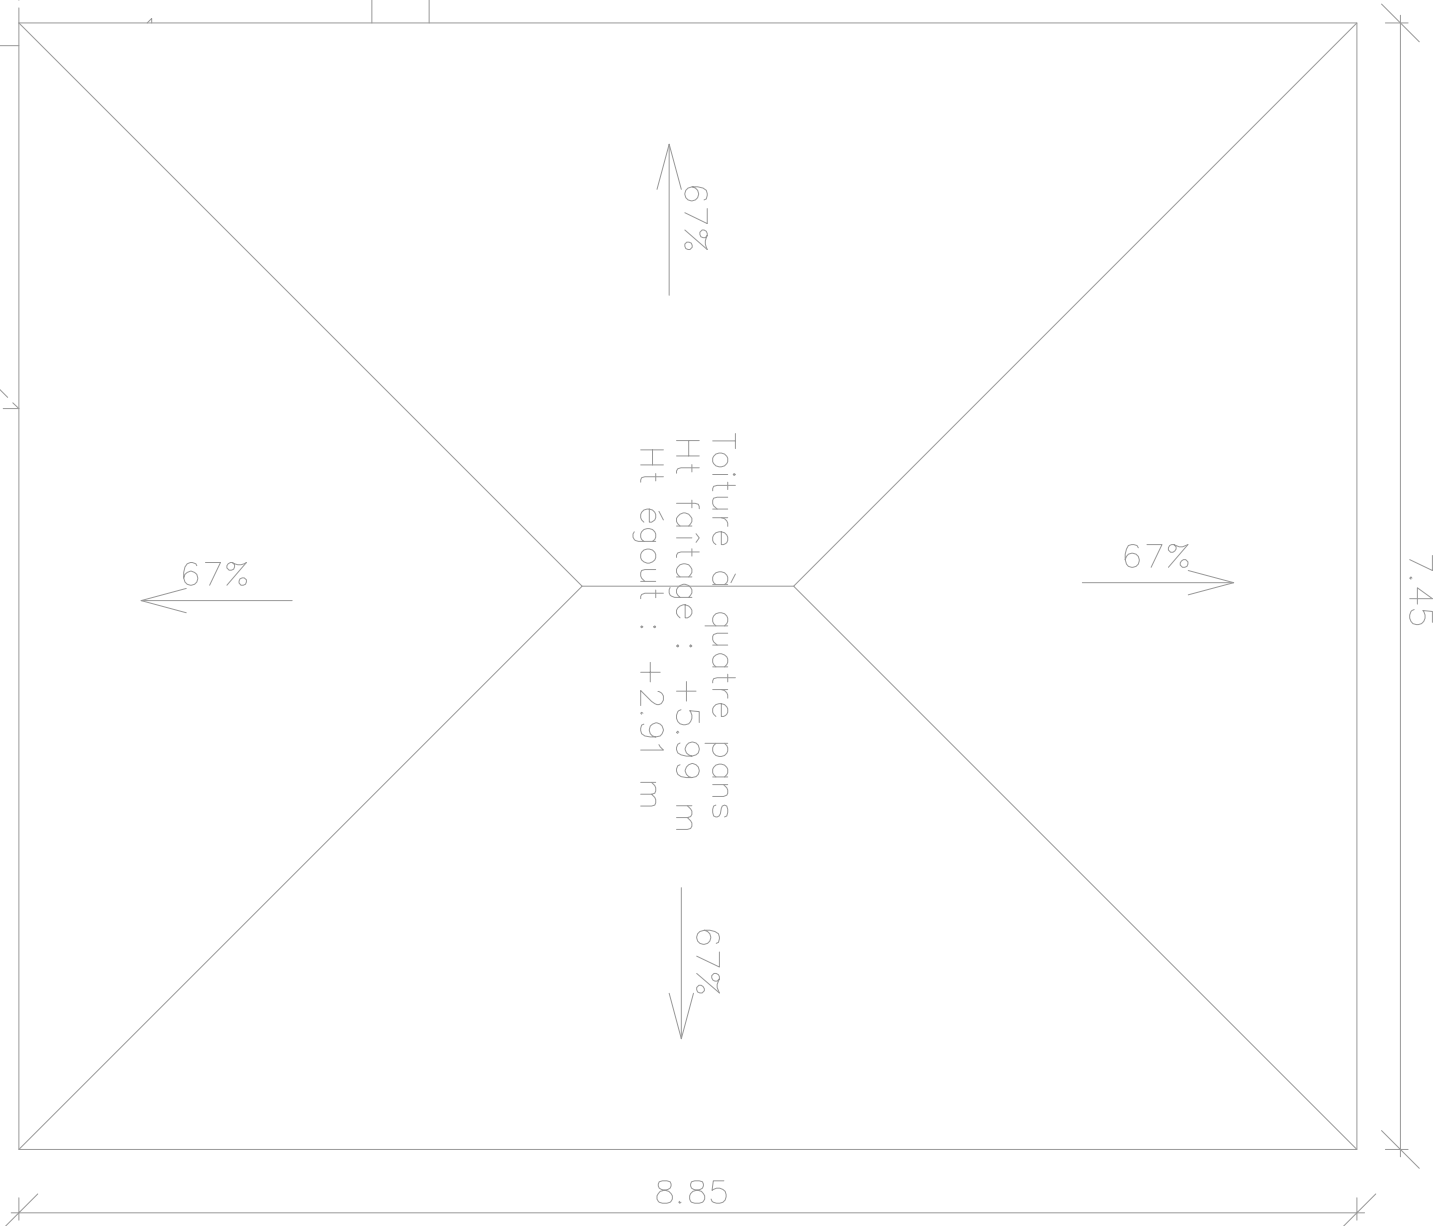

OPERATION :
Maison de soie
Transformation d'un pavillon
en maison d'accueil

Maitre d'Ouvrage
Centre Hospitalier de Brive
Boulevard du Docteur Verthac
19100 Brive-La-Gaillarde

Architecte
LOUBET-MAURY
14, Avenue Jean Jaurès
19100 Brive-La-Gaillarde

HORUS
FLUIDES
Bureau d'études techniques

BET Horus Fluides : CVC-P, CFO / CFA & Environnement
6 Ter AV PRESIDENT ROOSEVELT 19100 BRIVE-LA-GAILLARDE
contact@cabinet-horus.fr / 05.19.07.35.17

Phase :		Indice	Date	Designation
PRO-DCE		A	06/07/26	Envoi Initial
Dessinateur :				
GG				
Echelle du plan :				
1/50				
N° d'affaire :				
008-2026				

N° du plan : CVP-02

Titre du plan : Plan R+1 - CHAUFFAGE - VENTILATION - CLIMATISATION - PLOMBERIE