
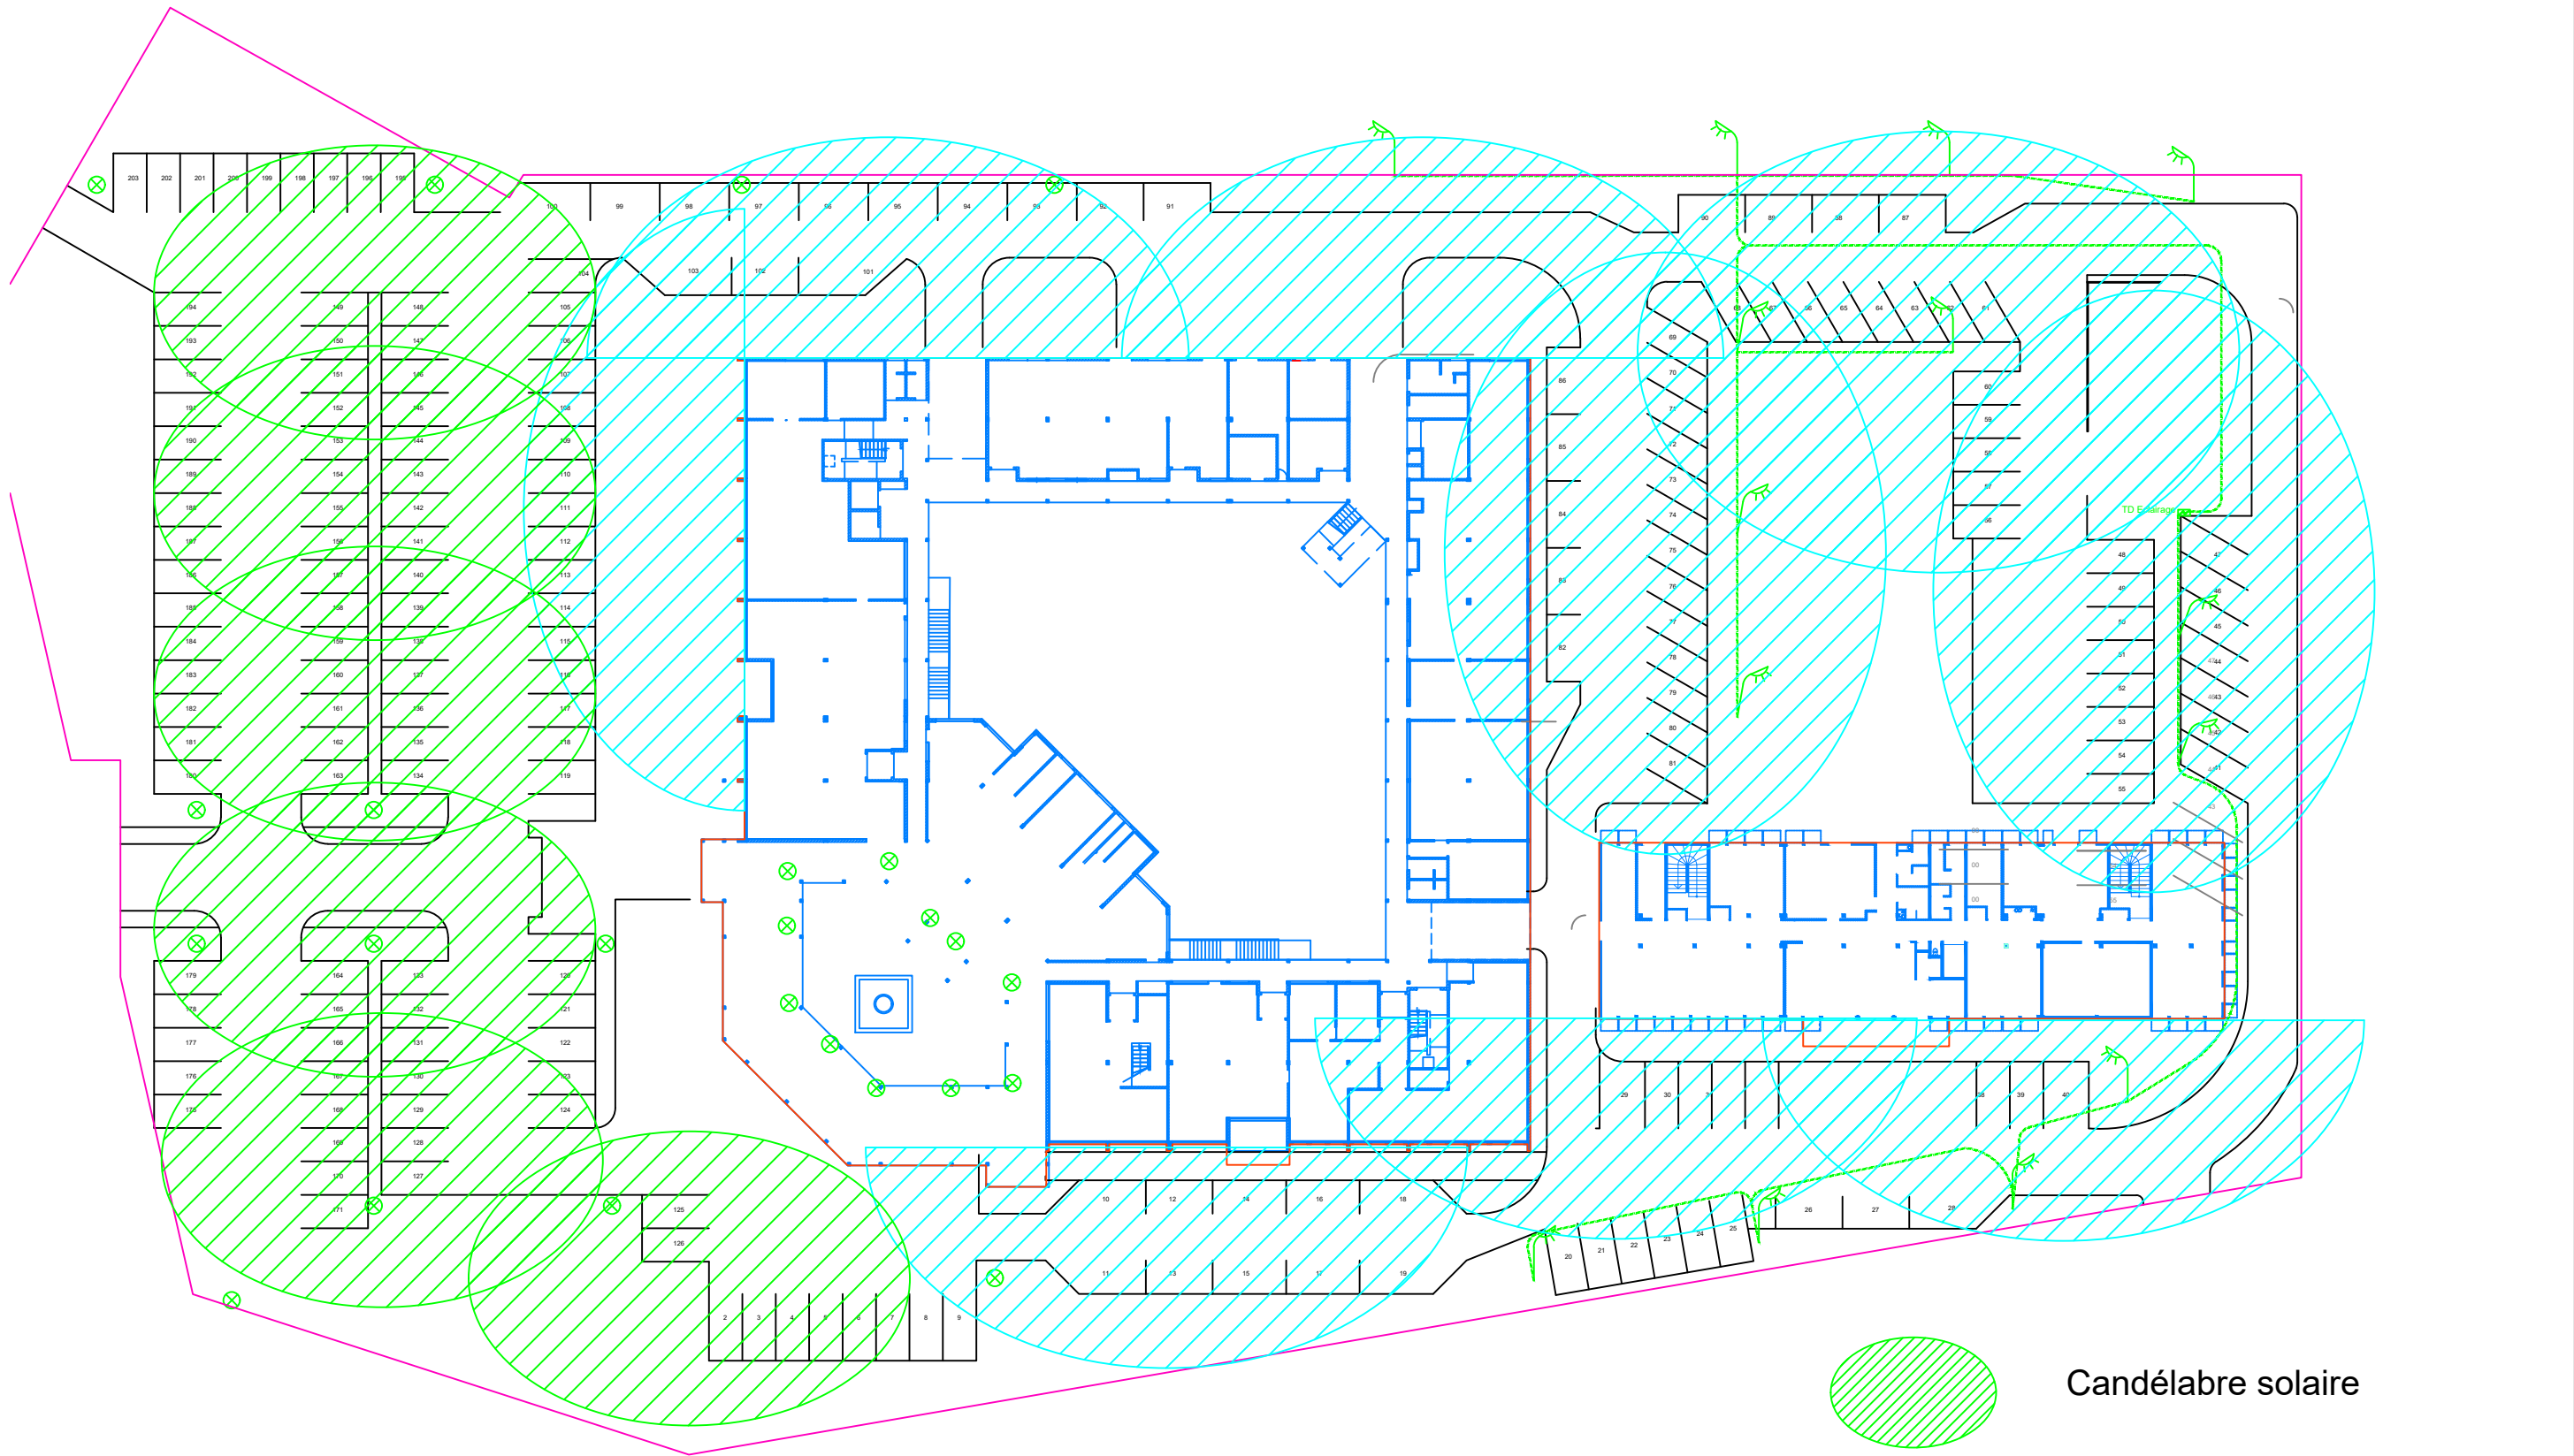
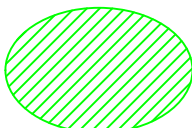
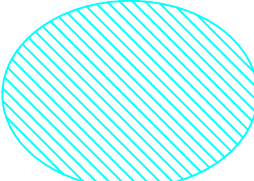


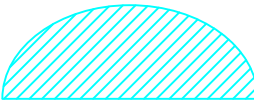

-  Candélabre solaire
-  Candélabre relié EDF mât
-  Candélabre relié EDF applique

Commune de Cayenne	Propriétaire : CGSS Guyane espace Turenne Radamonthe Route de Raban 97300 CAYENNE	Date : 15/06/2026 Echelle : $\frac{1}{500}$ Format : A3	Chef de Projet : M. B. JUILLARD	Indice : A
Plan de Masse et parking				