

00	Cartouche
01	Plan de Situation - 1/500ème
02.1	Plan de Masse - Existant - 1/400ème
02.2	Plan de Masse - Projeté - 1/400ème
02.3	Plan de Masse - Existant - 1/200ème
02.4	Plan de Masse - Projeté - 1/200ème
02.5	Plan de Masse - Projeté - 1/200ème
10	Plan RDC - Existant - 1/100ème
11	Plan RDC - Projeté - 1/100ème
12	Plan RDC - Projeté - 1/50ème
20	Coupe A - 1/50ème
21	Coupe B - 1/50ème
30	Façade Nord - 1/100ème
31	Façade Sud - 1/100ème
32	Façade Est - 1/100ème
33	Façade Ouest - 1/100ème

Création d'un Entrepôt

Climat des Houssières, Route de la Chênetière

45450 Ingrannes

MAITRE D'OUVRAGE

Office National des Forêts (O.N.F.)

100 Bd de la Salle,
45760 Boigny-sur-Bionne

Dossier de Consultation
des Entreprises

Signature Maître d'Oeuvre :

Date création af.	Avril 2024	Pièces Graphiques	Mise à jour du :	DCE
Référence affaire	F 690-24		26.05.2026	

a		Bureau de contrôle
b		
c		
d		Coordonnateur SPS
e		
f		



LOIRET
ARCH'CONCEPT
CONCEPTION ARCHITECTURALE

MAITRE D'OEUVRE

S.E.L.A.R.L. LOIRET ARCH'CONCEPT

Claude FERRARI - Architecte DPLG

115, rue des Erables - 45260 LORRIS

Tél. 02.38.94.88.77 - Mail. claudio.ferrari@arch-concept.fr

N° d'inscription à l'ordre des Architectes : 039396

SIRET 390 953 065 00054

Section : E
Feuille : 000 E 01

Échelle d'origine : 1/2500
Échelle d'édition : 1/5000

Date d'édition : 30/04/2024
(fuseau horaire de Paris)

Coordonnées en projection : RGF93CC48
©2022 Direction Générale des Finances Publiques

ptgc.450.orleans@dgfip.finances.gouv.fr

Cet extrait de plan vous est délivré par :

cadastre.gouv.fr

Section : A
Feuille : 000 A 01

Échelle d'origine : 1/5000
Échelle d'édition : 1/1500



Date d'édition : 30/04/2024
(fuseau horaire de Paris)

Coordonnées en projection : RGF93CC48
©2022 Direction Générale des Finances Publiques

45042 ORLEANS CEDEX 1
tél. 02-38-24-45-79 -fax
ptgc.450.orleans@dgfip.finances.gouv.fr

Cet extrait de plan vous est délivré par :

cadastre.gouv.fr

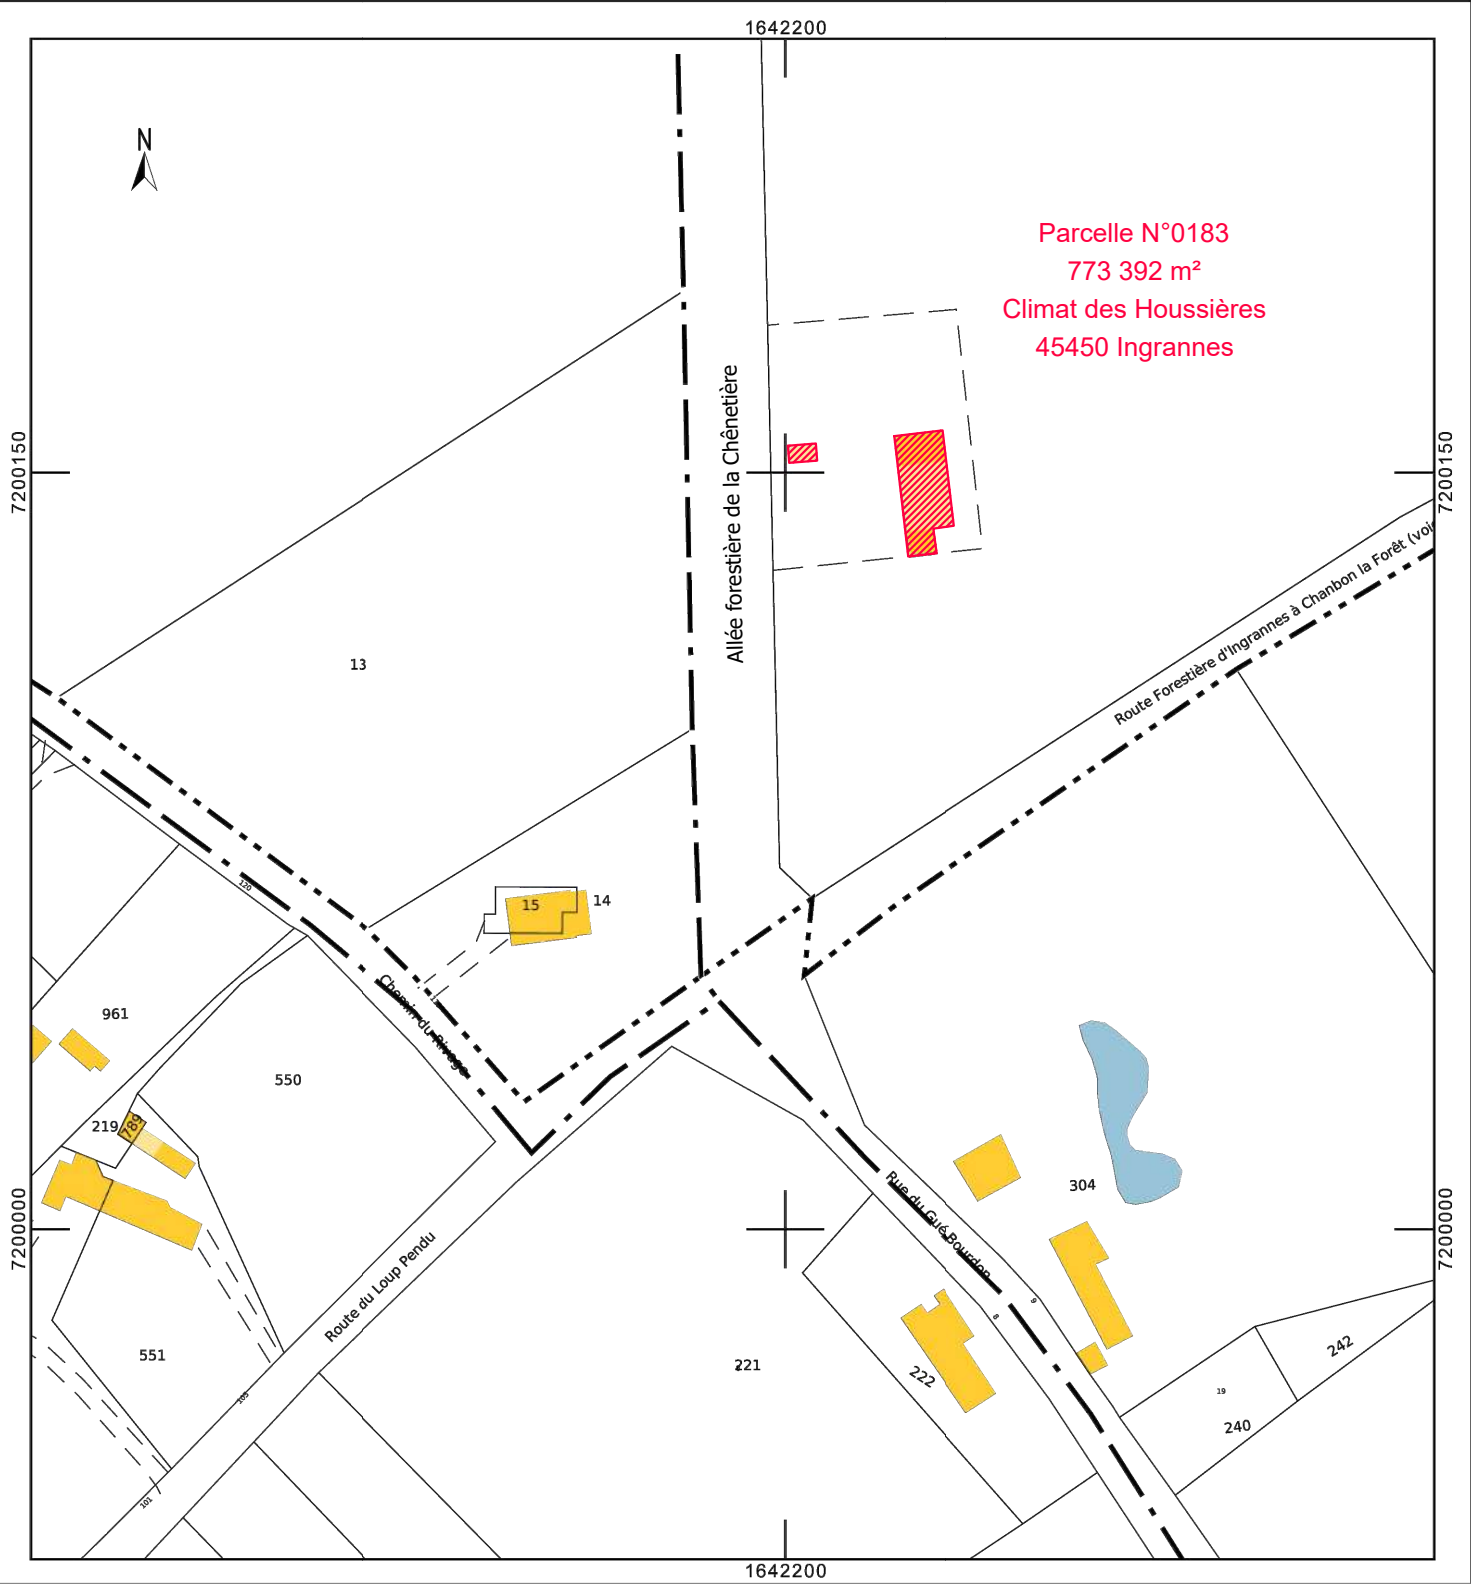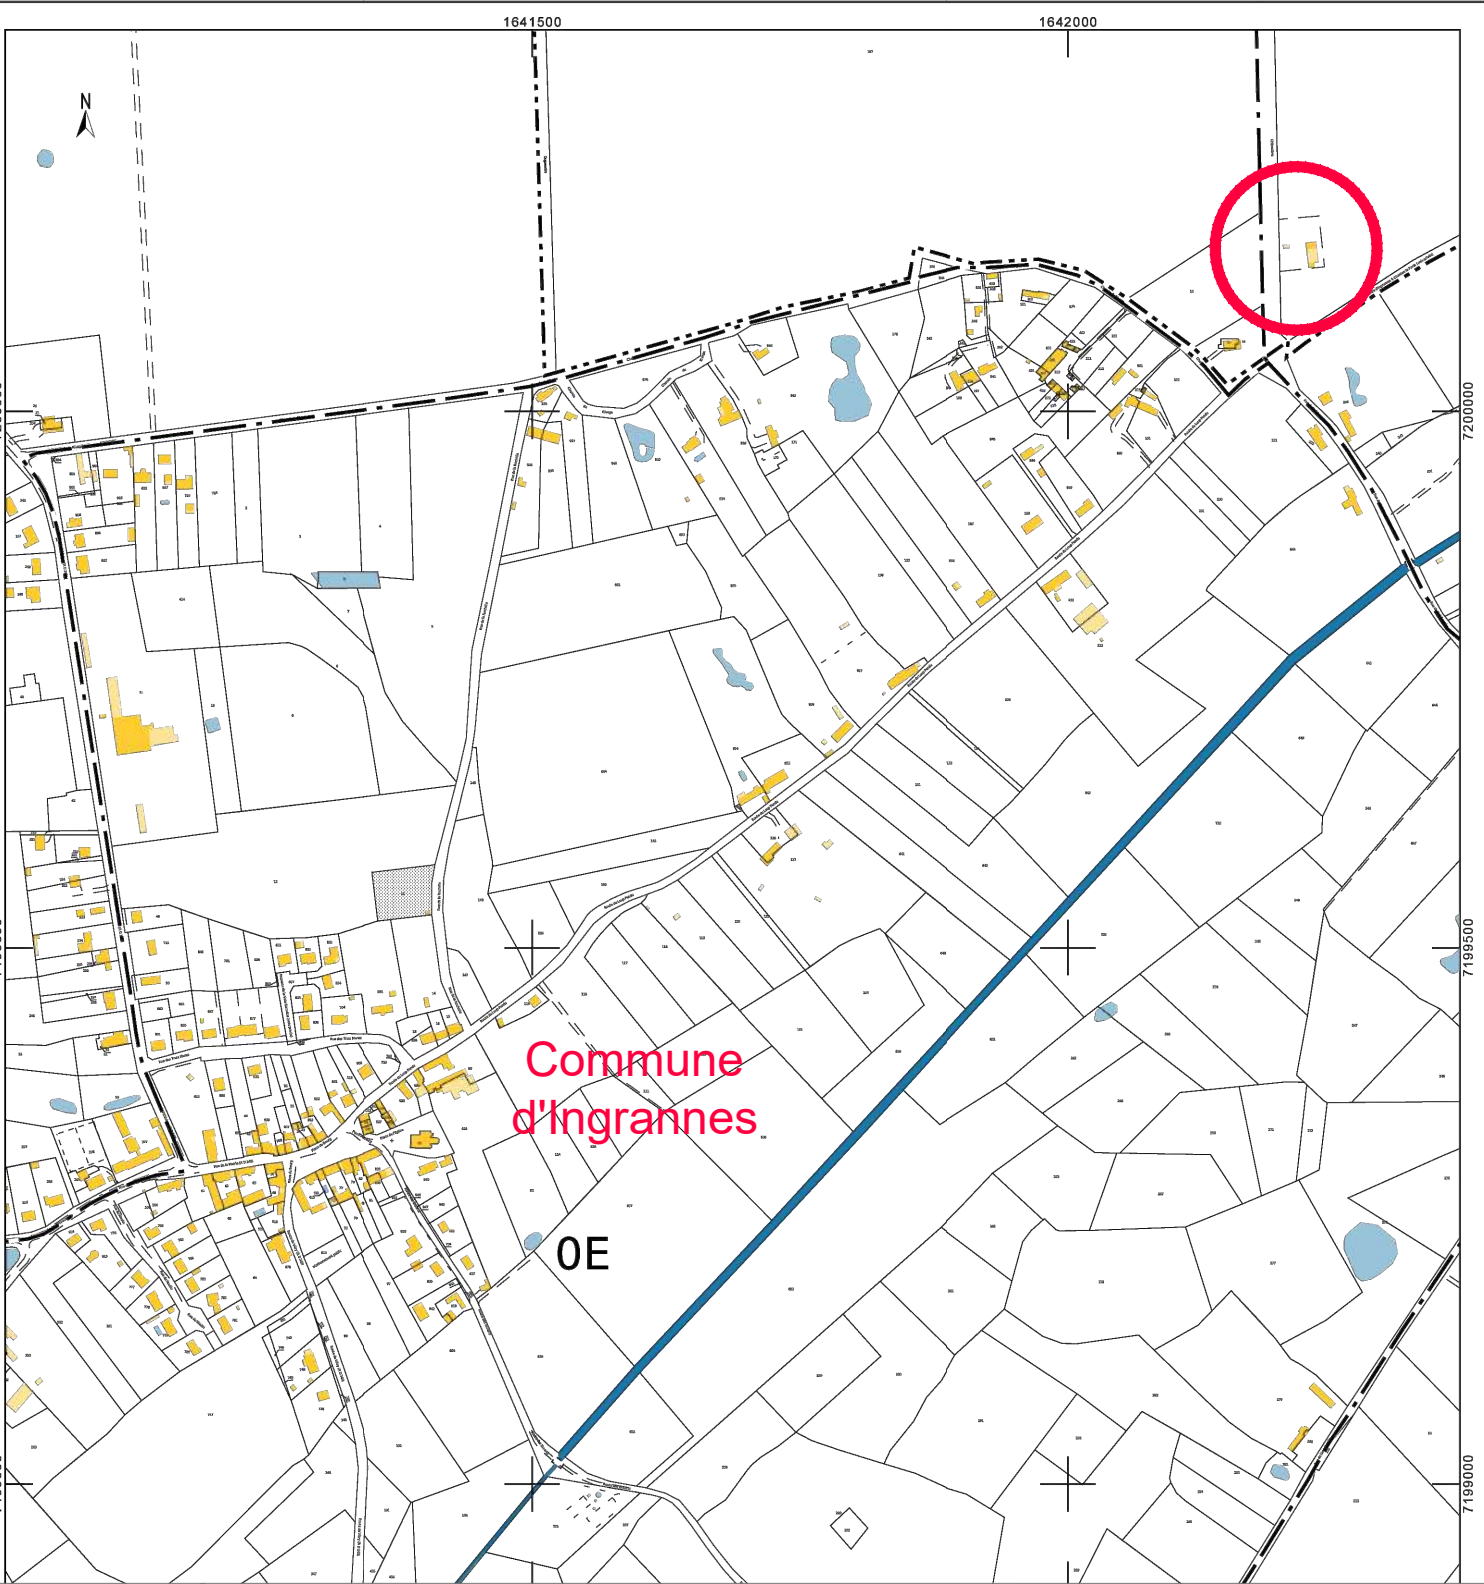

Signature Maître d'Oeuvre :

Maître d'oeuvre :
Claude FERRARI *architecte DPLG*
115, rue des érables
Parc d'Activités du Pays de Lorris
45260 LORRIS
Loiret Arch'Concept F 690-24


Maitre d'ouvrage :
Office National des Forêts (O.N.F.)
100 Bd de la Salle,
45760 Boigny-sur-Bionne

Lieu des Travaux :
Création d'un Entrepôt
Climat des Houssières,
Route de la Chênetière
45450 Ingrannes

**Situation &
Cadastre**
1/1500ème


1
Mise à jour du :
26.05.2026

DCE

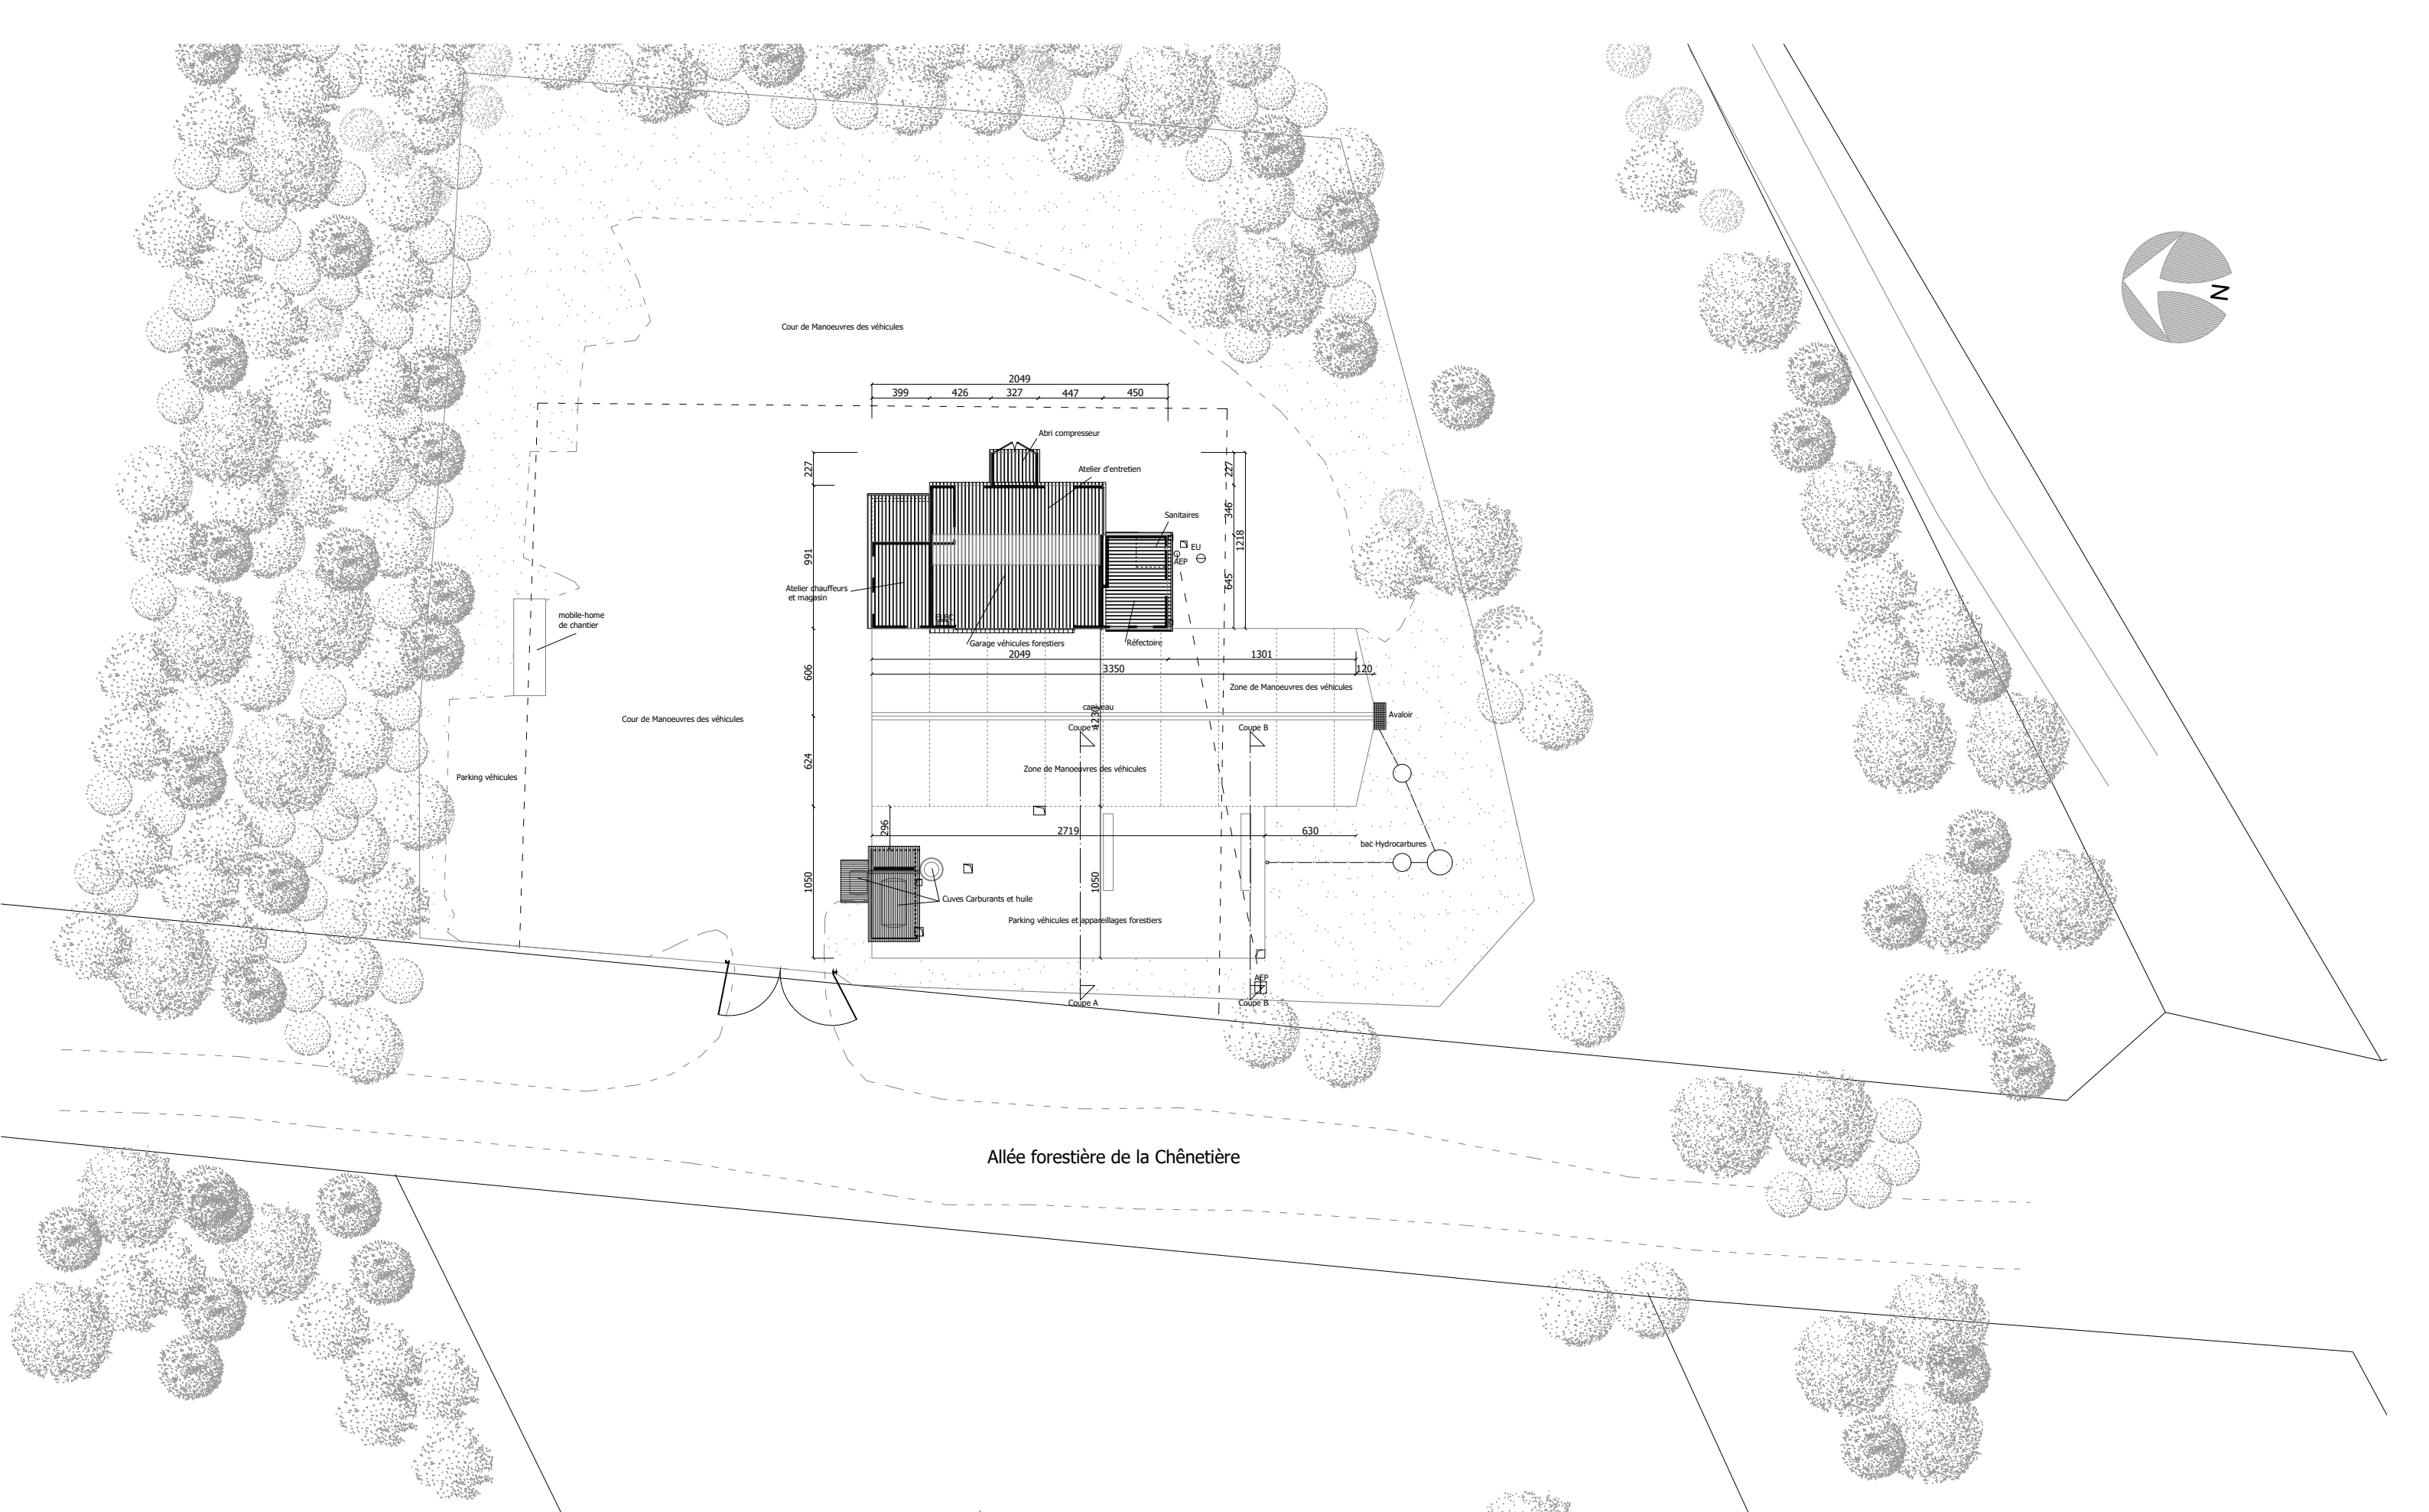


Signature Maître d'Oeuvre :

Maître d'oeuvre : Claude FERRARI <i>architecte DPLG</i> 115, rue des érables Parc d'Activités du Pays de Lorris 45260 LORRIS <i>Loiret Arch'Concept F 690-24</i>	Maitre d'ouvrage : Office National des Forêts (O.N.F.) 100 Bd de la Salle, 45760 Boigny-sur-Bionne	Lieu des Travaux : Création d'un Entrepôt Climat des Houssières, Route de la Chênetière 45450 Ingrannes	Plan de Masse Existant 1/400ème	2.1 Mise à jour du : 26.05.2026	DCE
--	--	---	---	---	-------------------

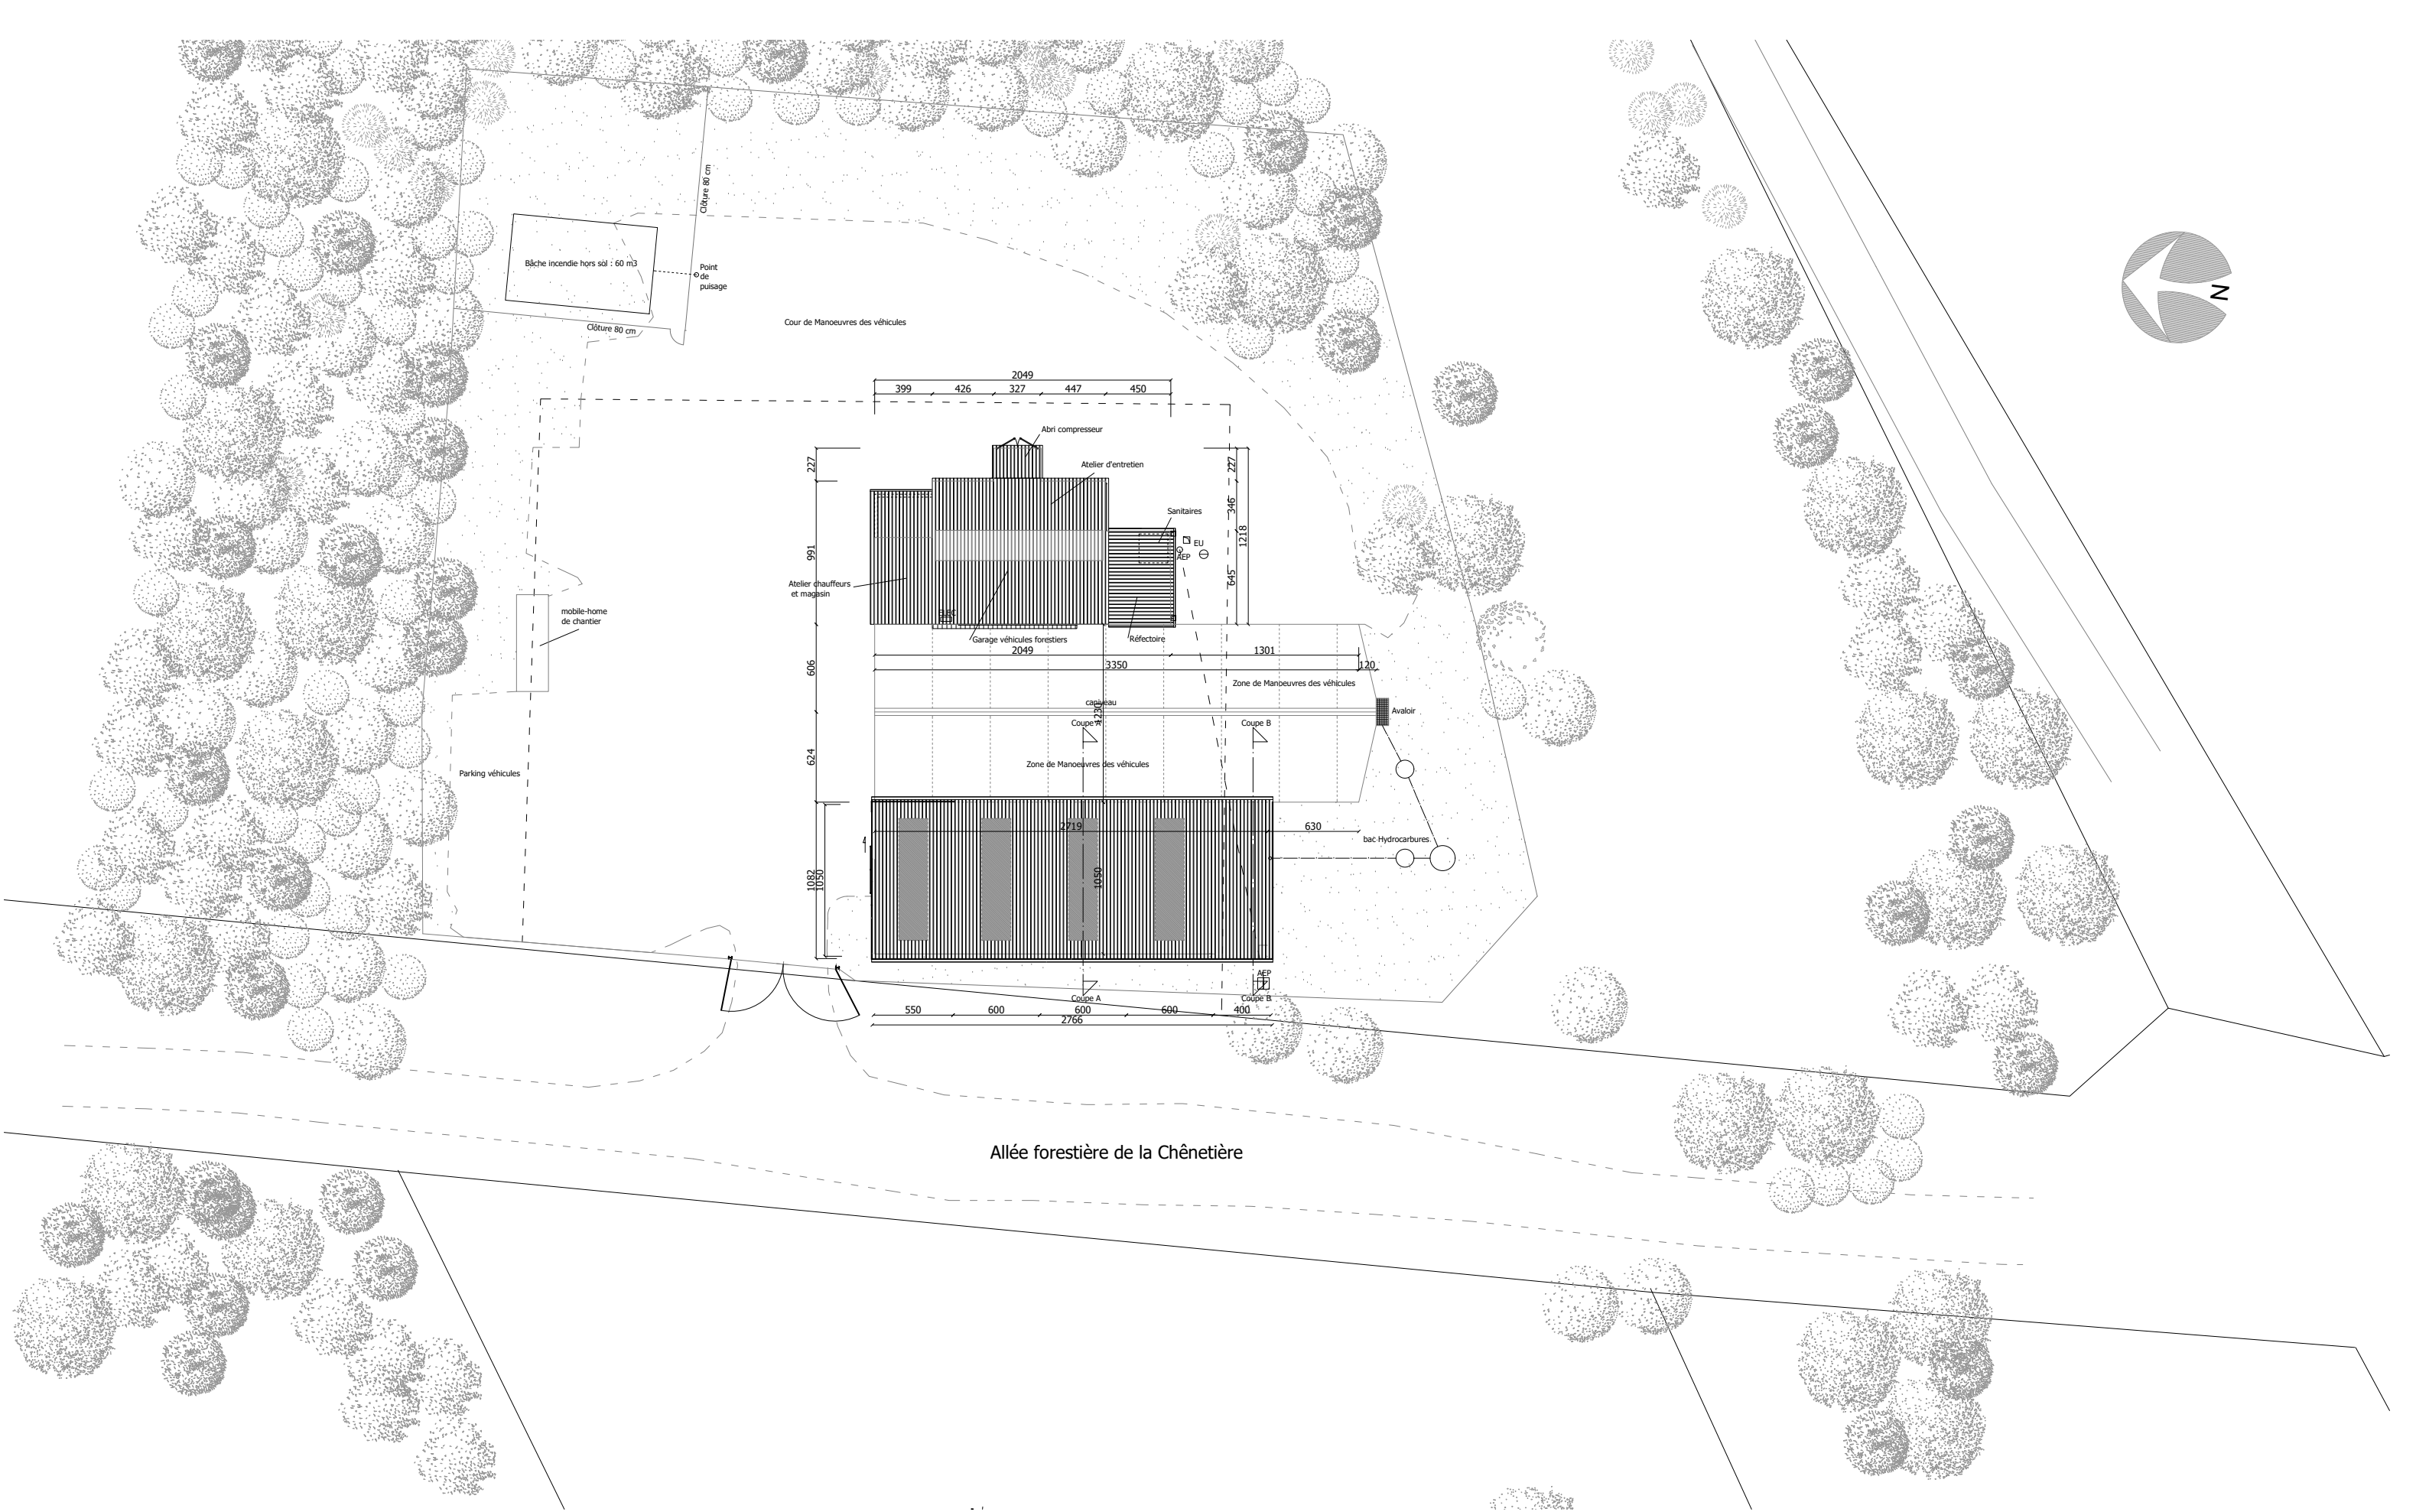


Signature Maître d'Oeuvre :

Maître d'oeuvre : Claude FERRARI <i>architecte DPLG</i> 115, rue des érables Parc d'Activités du Pays de Lorris 45260 LORRIS <i>Loiret Arch'Concept F 690-24</i>	Maitre d'ouvrage : Office National des Forêts (O.N.F.) 100 Bd de la Salle, 45760 Boigny-sur-Bionne	Lieu des Travaux : Création d'un Entrepôt Climat des Houssières, Route de la Chênetière 45450 Ingrannes	Plan de Masse Projeté 1/400ème	2.2 Mise à jour du : 26.05.2026	DCE
--	--	---	---	---	-------------------

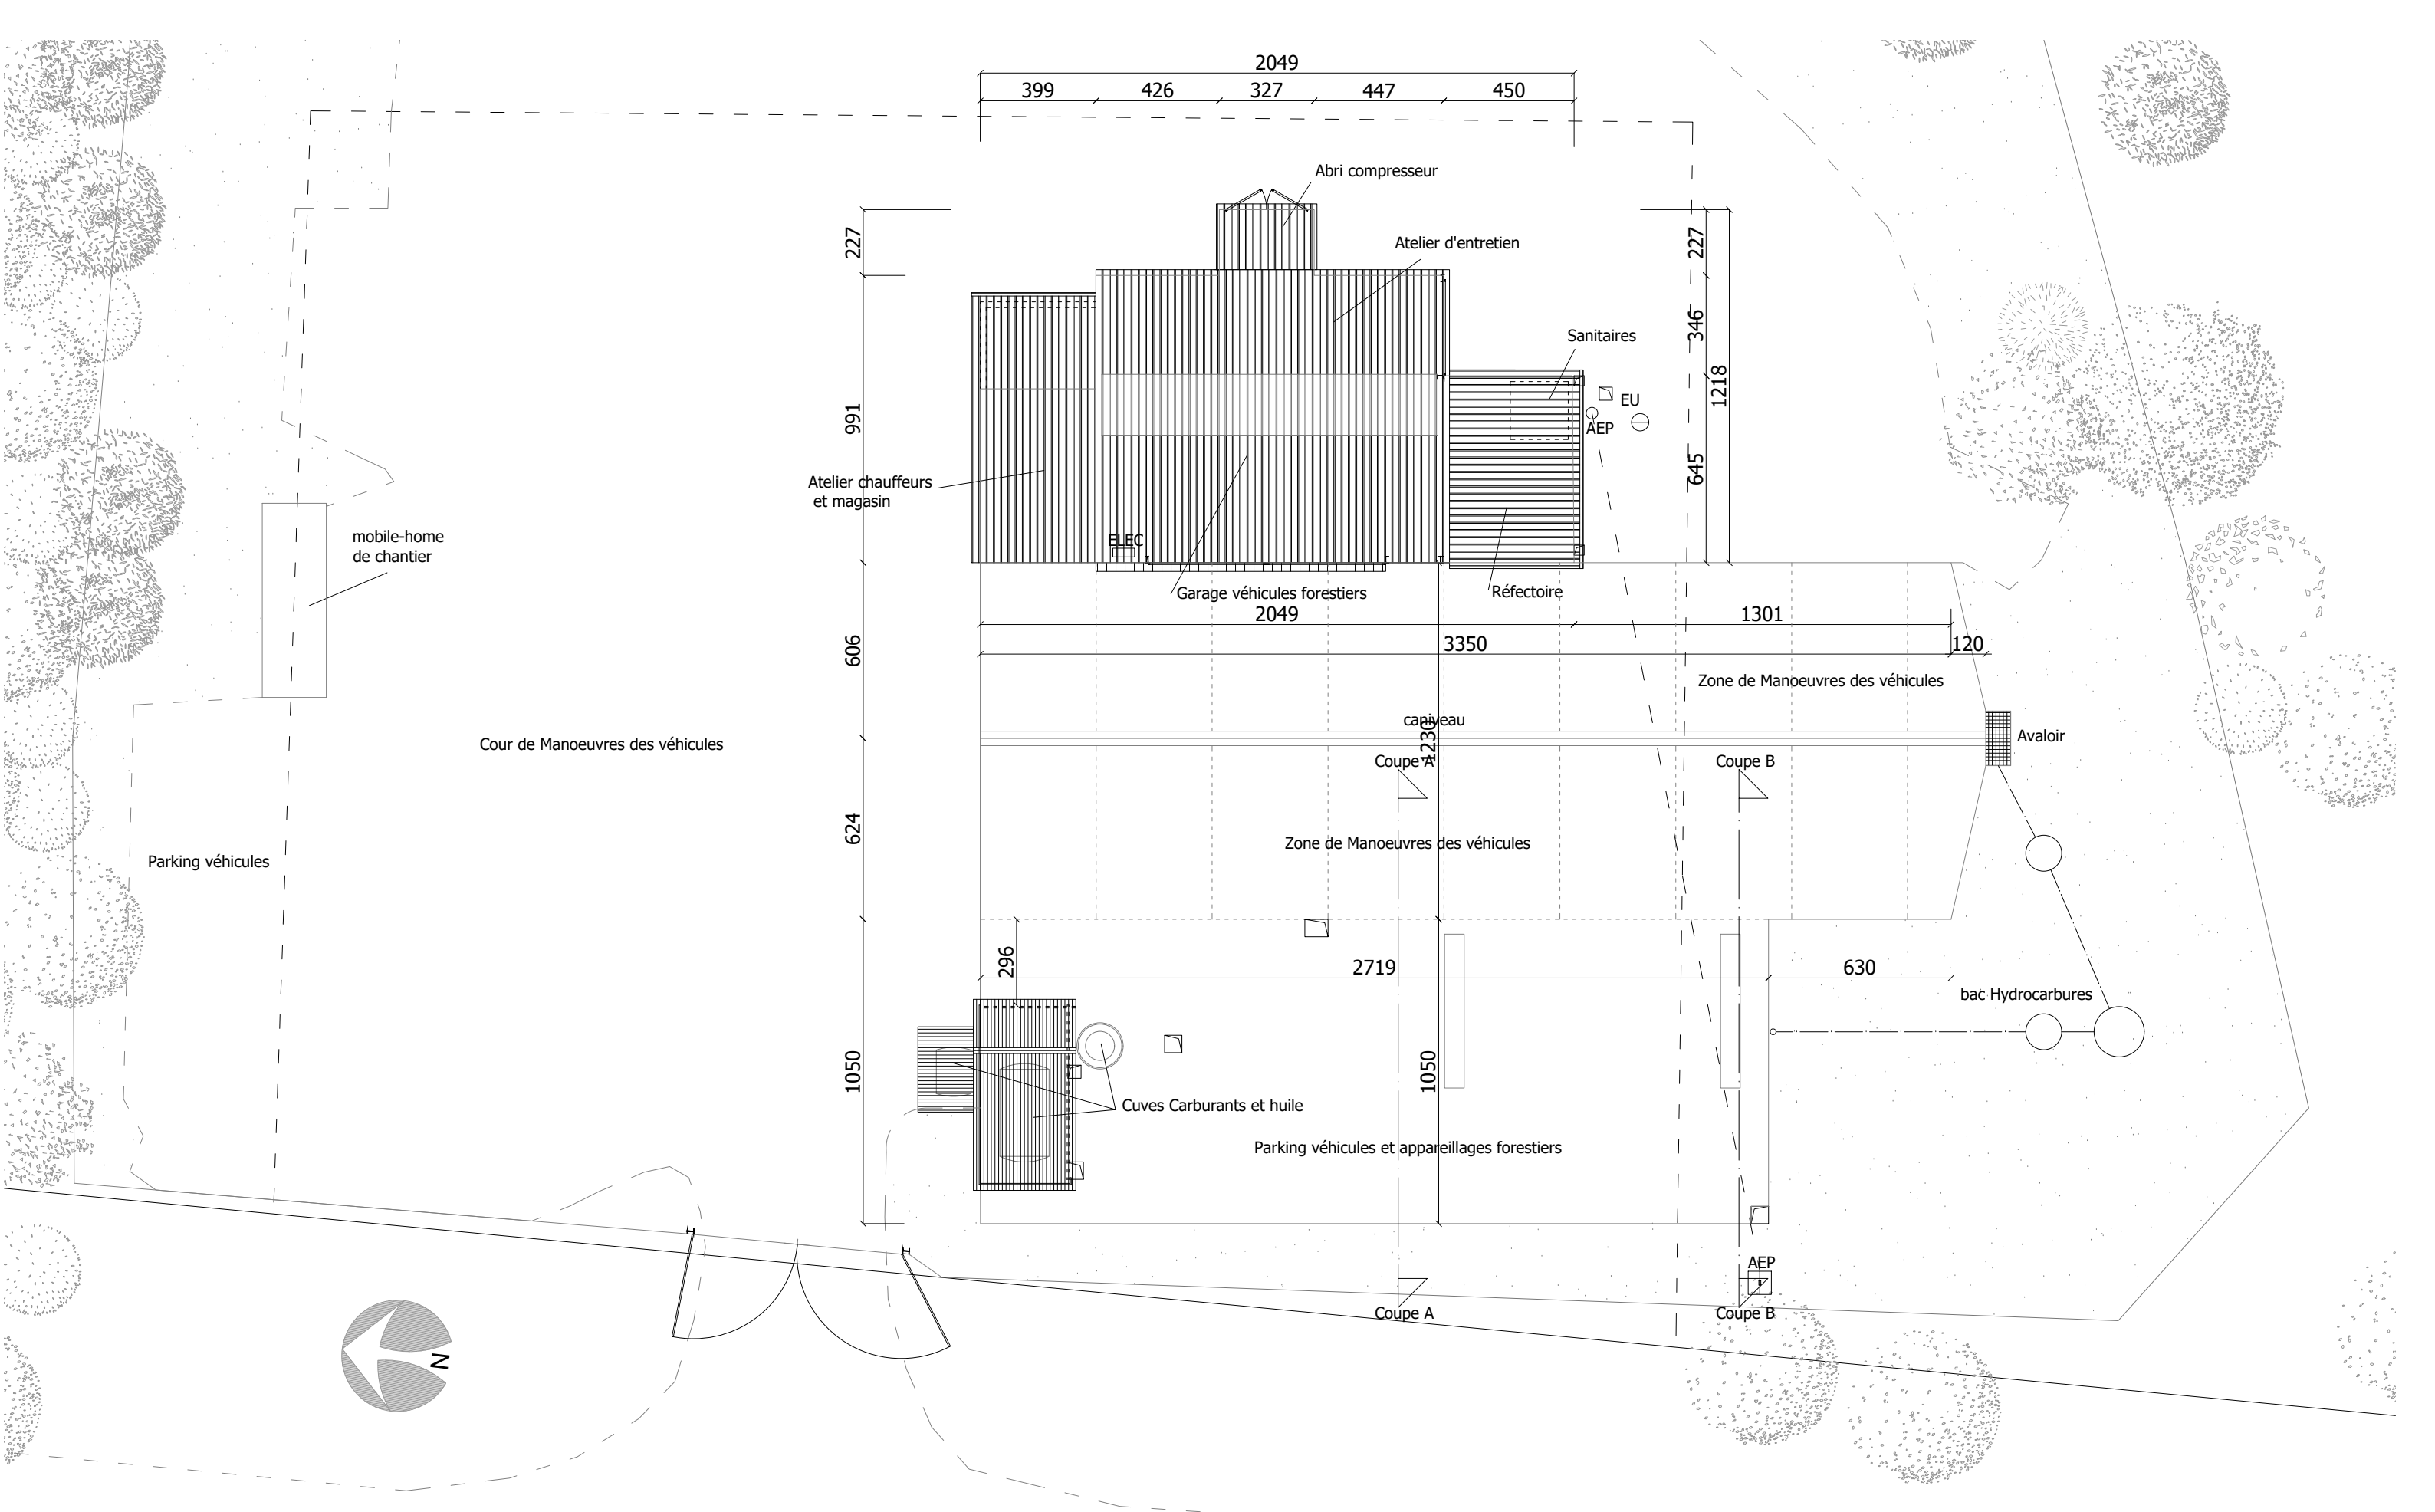


Signature Maître d'Oeuvre :

Maître d'oeuvre : Claude FERRARI <i>architecte DPLG</i> 115, rue des érables Parc d'Activités du Pays de Lorris 45260 LORRIS <i>Loiret Arch'Concept F 690-24</i>	Maitre d'ouvrage : Office National des Forêts (O.N.F.) 100 Bd de la Salle, 45760 Boigny-sur-Bionne	Lieu des Travaux : Création d'un Entrepôt Climat des Houssières, Route de la Chênetière 45450 Ingrannes	Plan de Masse Existant 1/200ème	2.3 Mise à jour du : 26.05.2026	DCE
--	--	---	---	---	-------------------

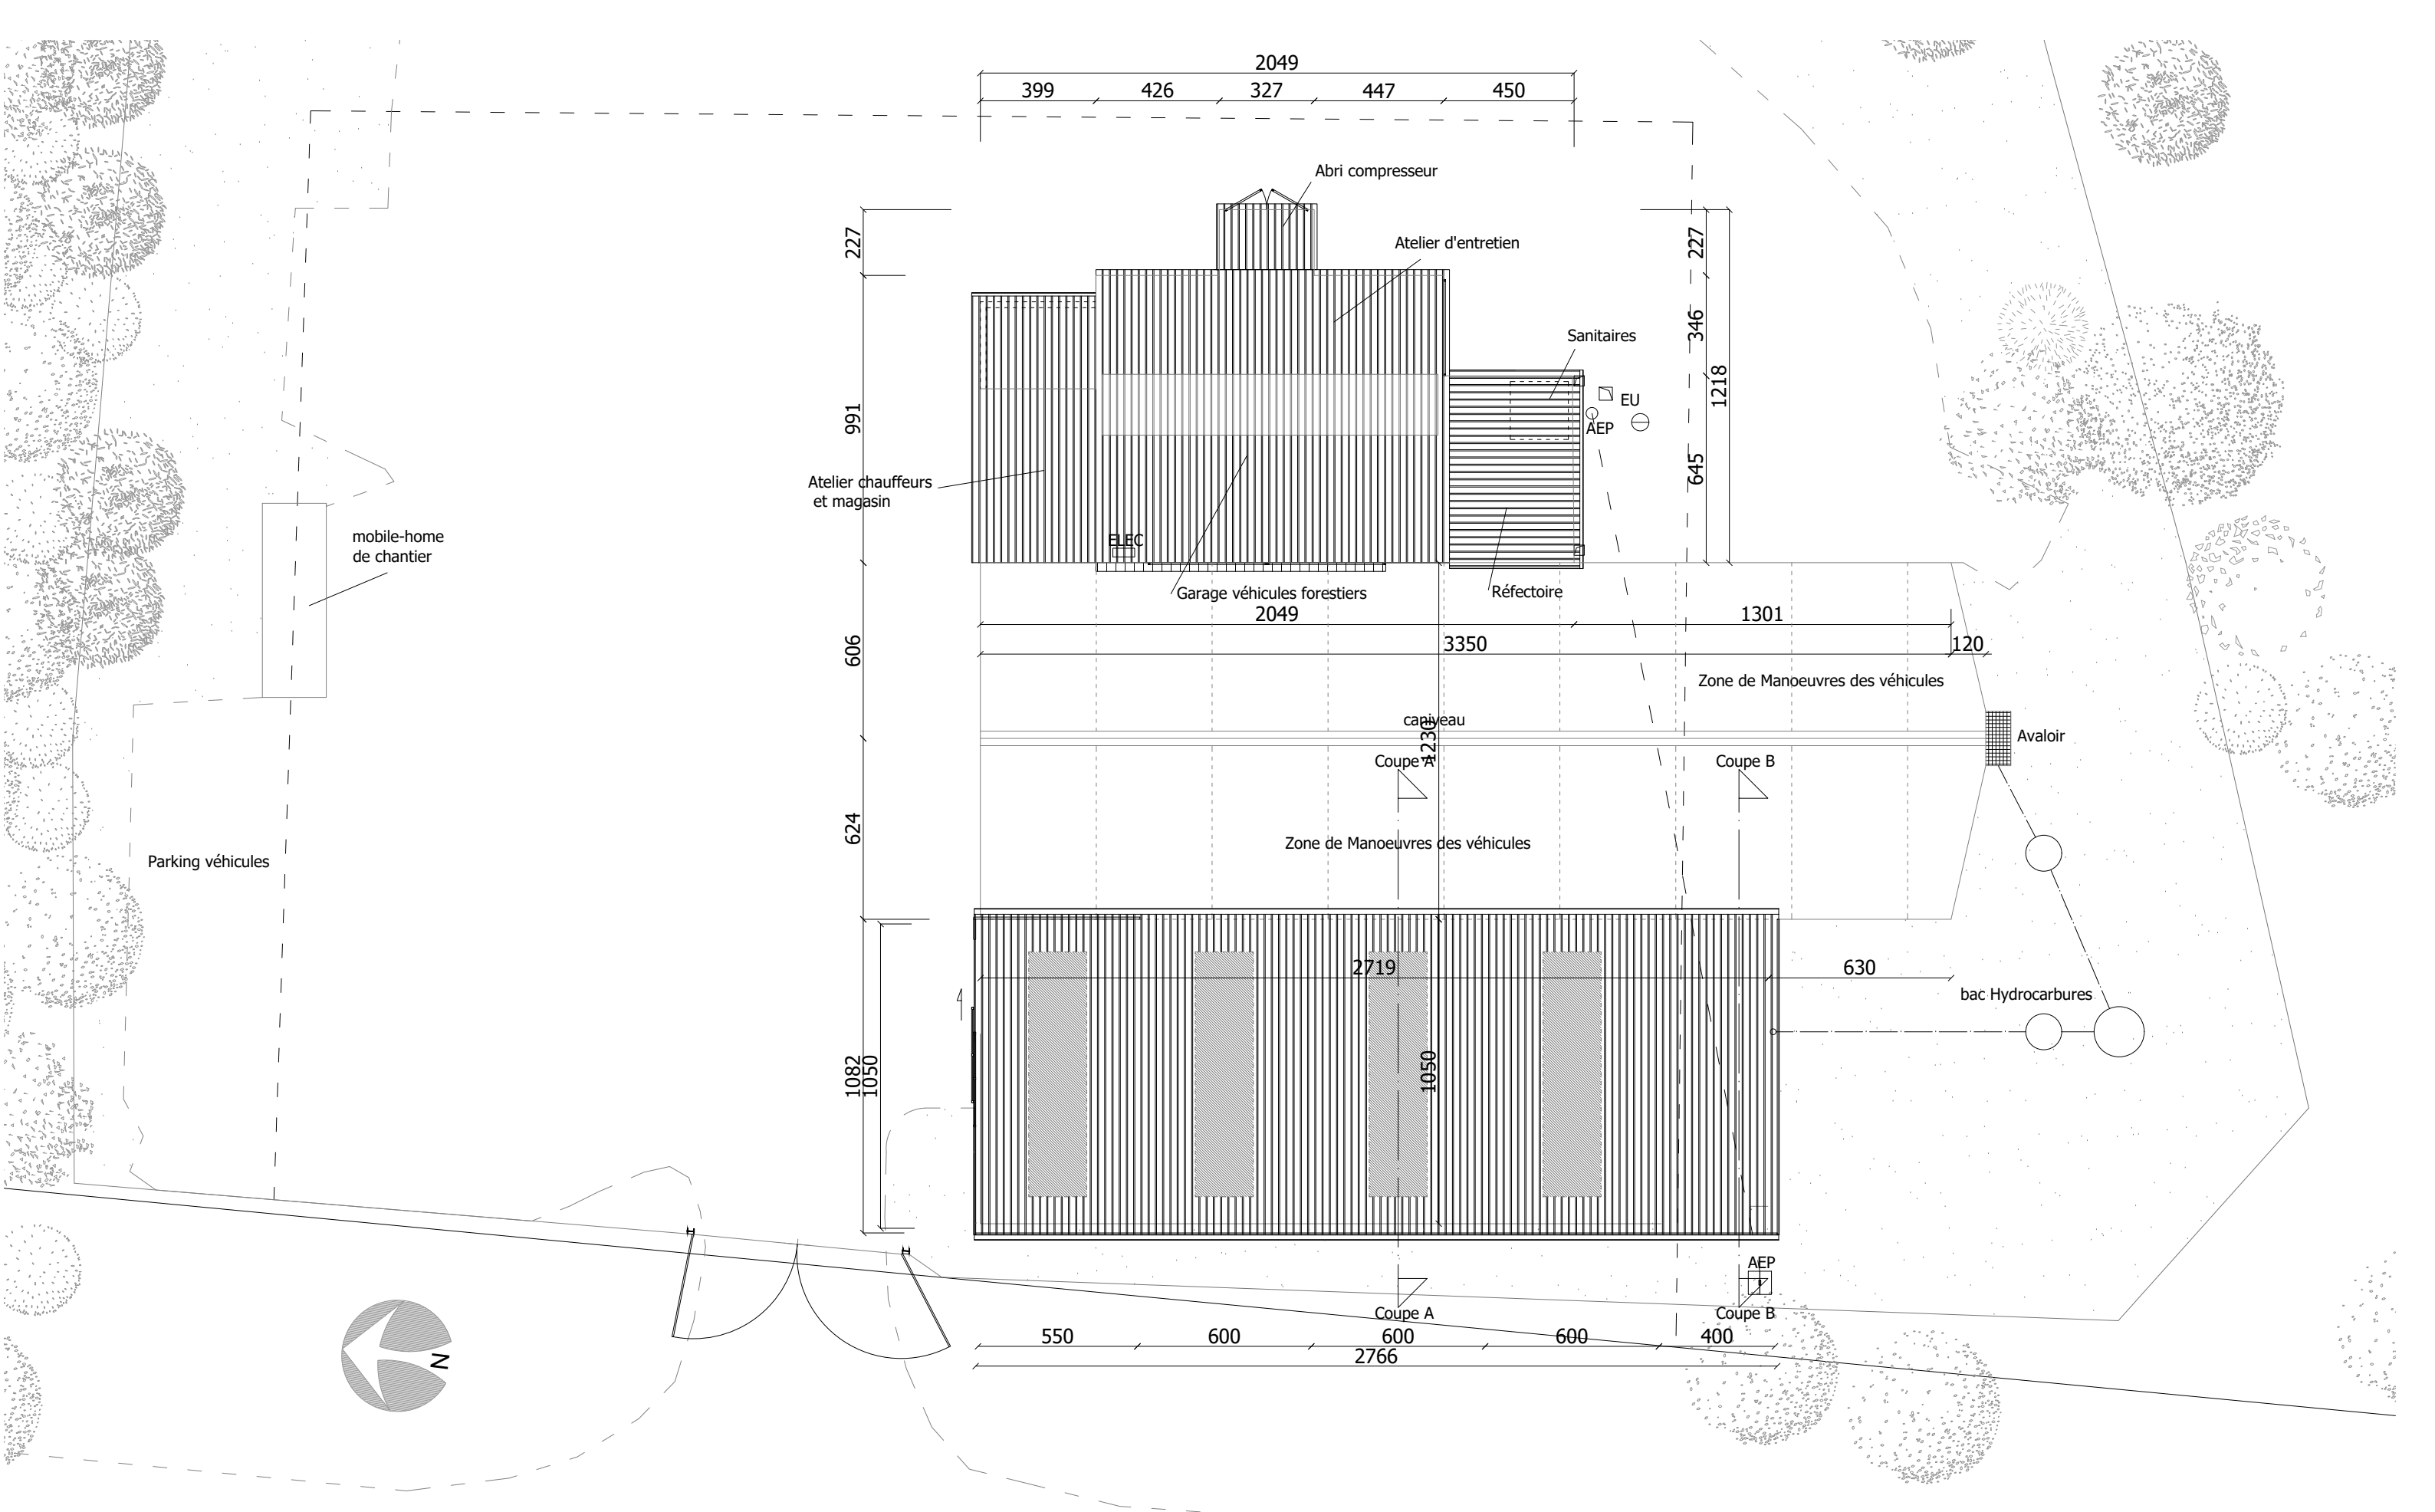


Signature Maître d'Oeuvre :

Maître d'oeuvre : Claude FERRARI <i>architecte DPLG</i> 115, rue des érables Parc d'Activités du Pays de Lorris 45260 LORRIS <i>Loiret Arch'Concept F 690-24</i>	Maitre d'ouvrage : Office National des Forêts (O.N.F.) 100 Bd de la Salle, 45760 Boigny-sur-Bionne	Lieu des Travaux : Création d'un Entrepôt Climat des Houssières, Route de la Chênetière 45450 Ingrannes	Plan de Masse Projeté 1/200ème	2.4 Mise à jour du : 26.05.2026	DCE
--	--	--	--------------------------------------	---------------------------------------	-----

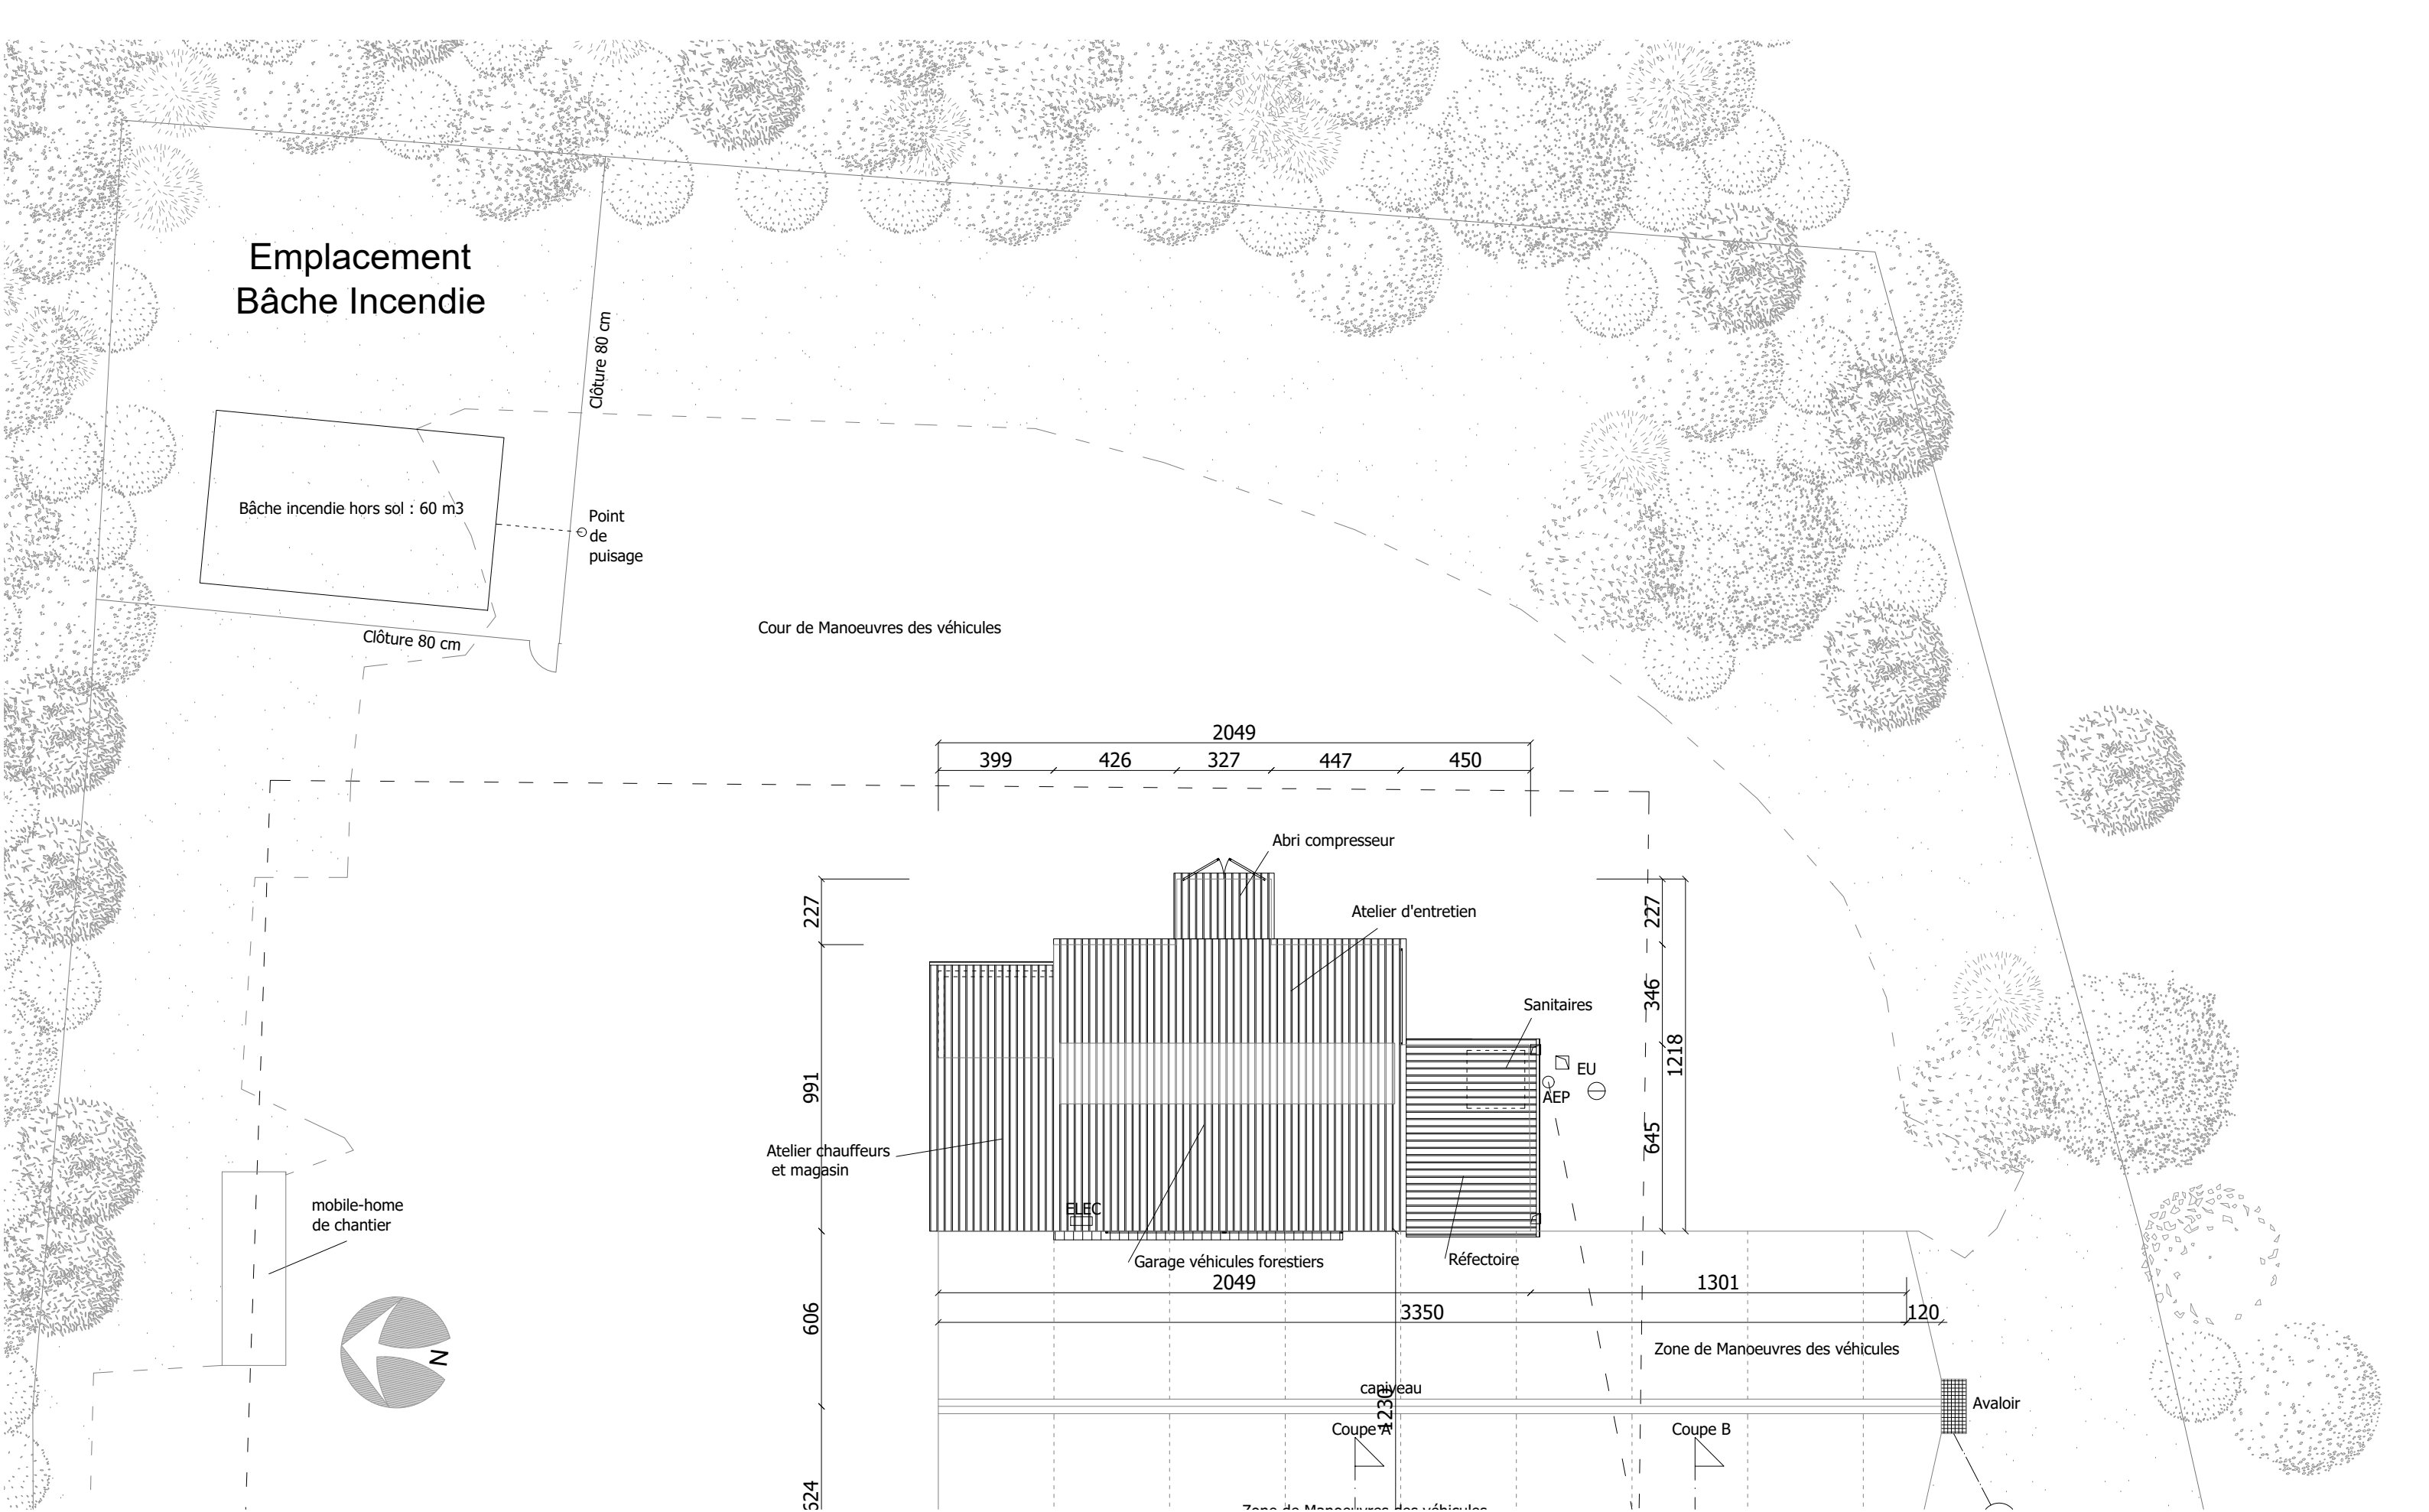


Signature Maître d'Oeuvre :

Maître d'oeuvre : Claude FERRARI <i>architecte DPLG</i> 115, rue des érables Parc d'Activités du Pays de Lorrain 45260 LORRIS <i>Loiret Arch'Concept F 690-24</i>	Maitre d'ouvrage : Office National des Forêts (O.N.F.) 100 Bd de la Salle, 45760 Boigny-sur-Bionne	Lieu des Travaux : Création d'un Entrepôt Climat des Houssières, Route de la Chênetière 45450 Ingrannes	Plan de Masse Projeté 1/200ème		2.5 Mise à jour du : 26.05.2026	DCE
---	--	---	---	--	---	-------------------

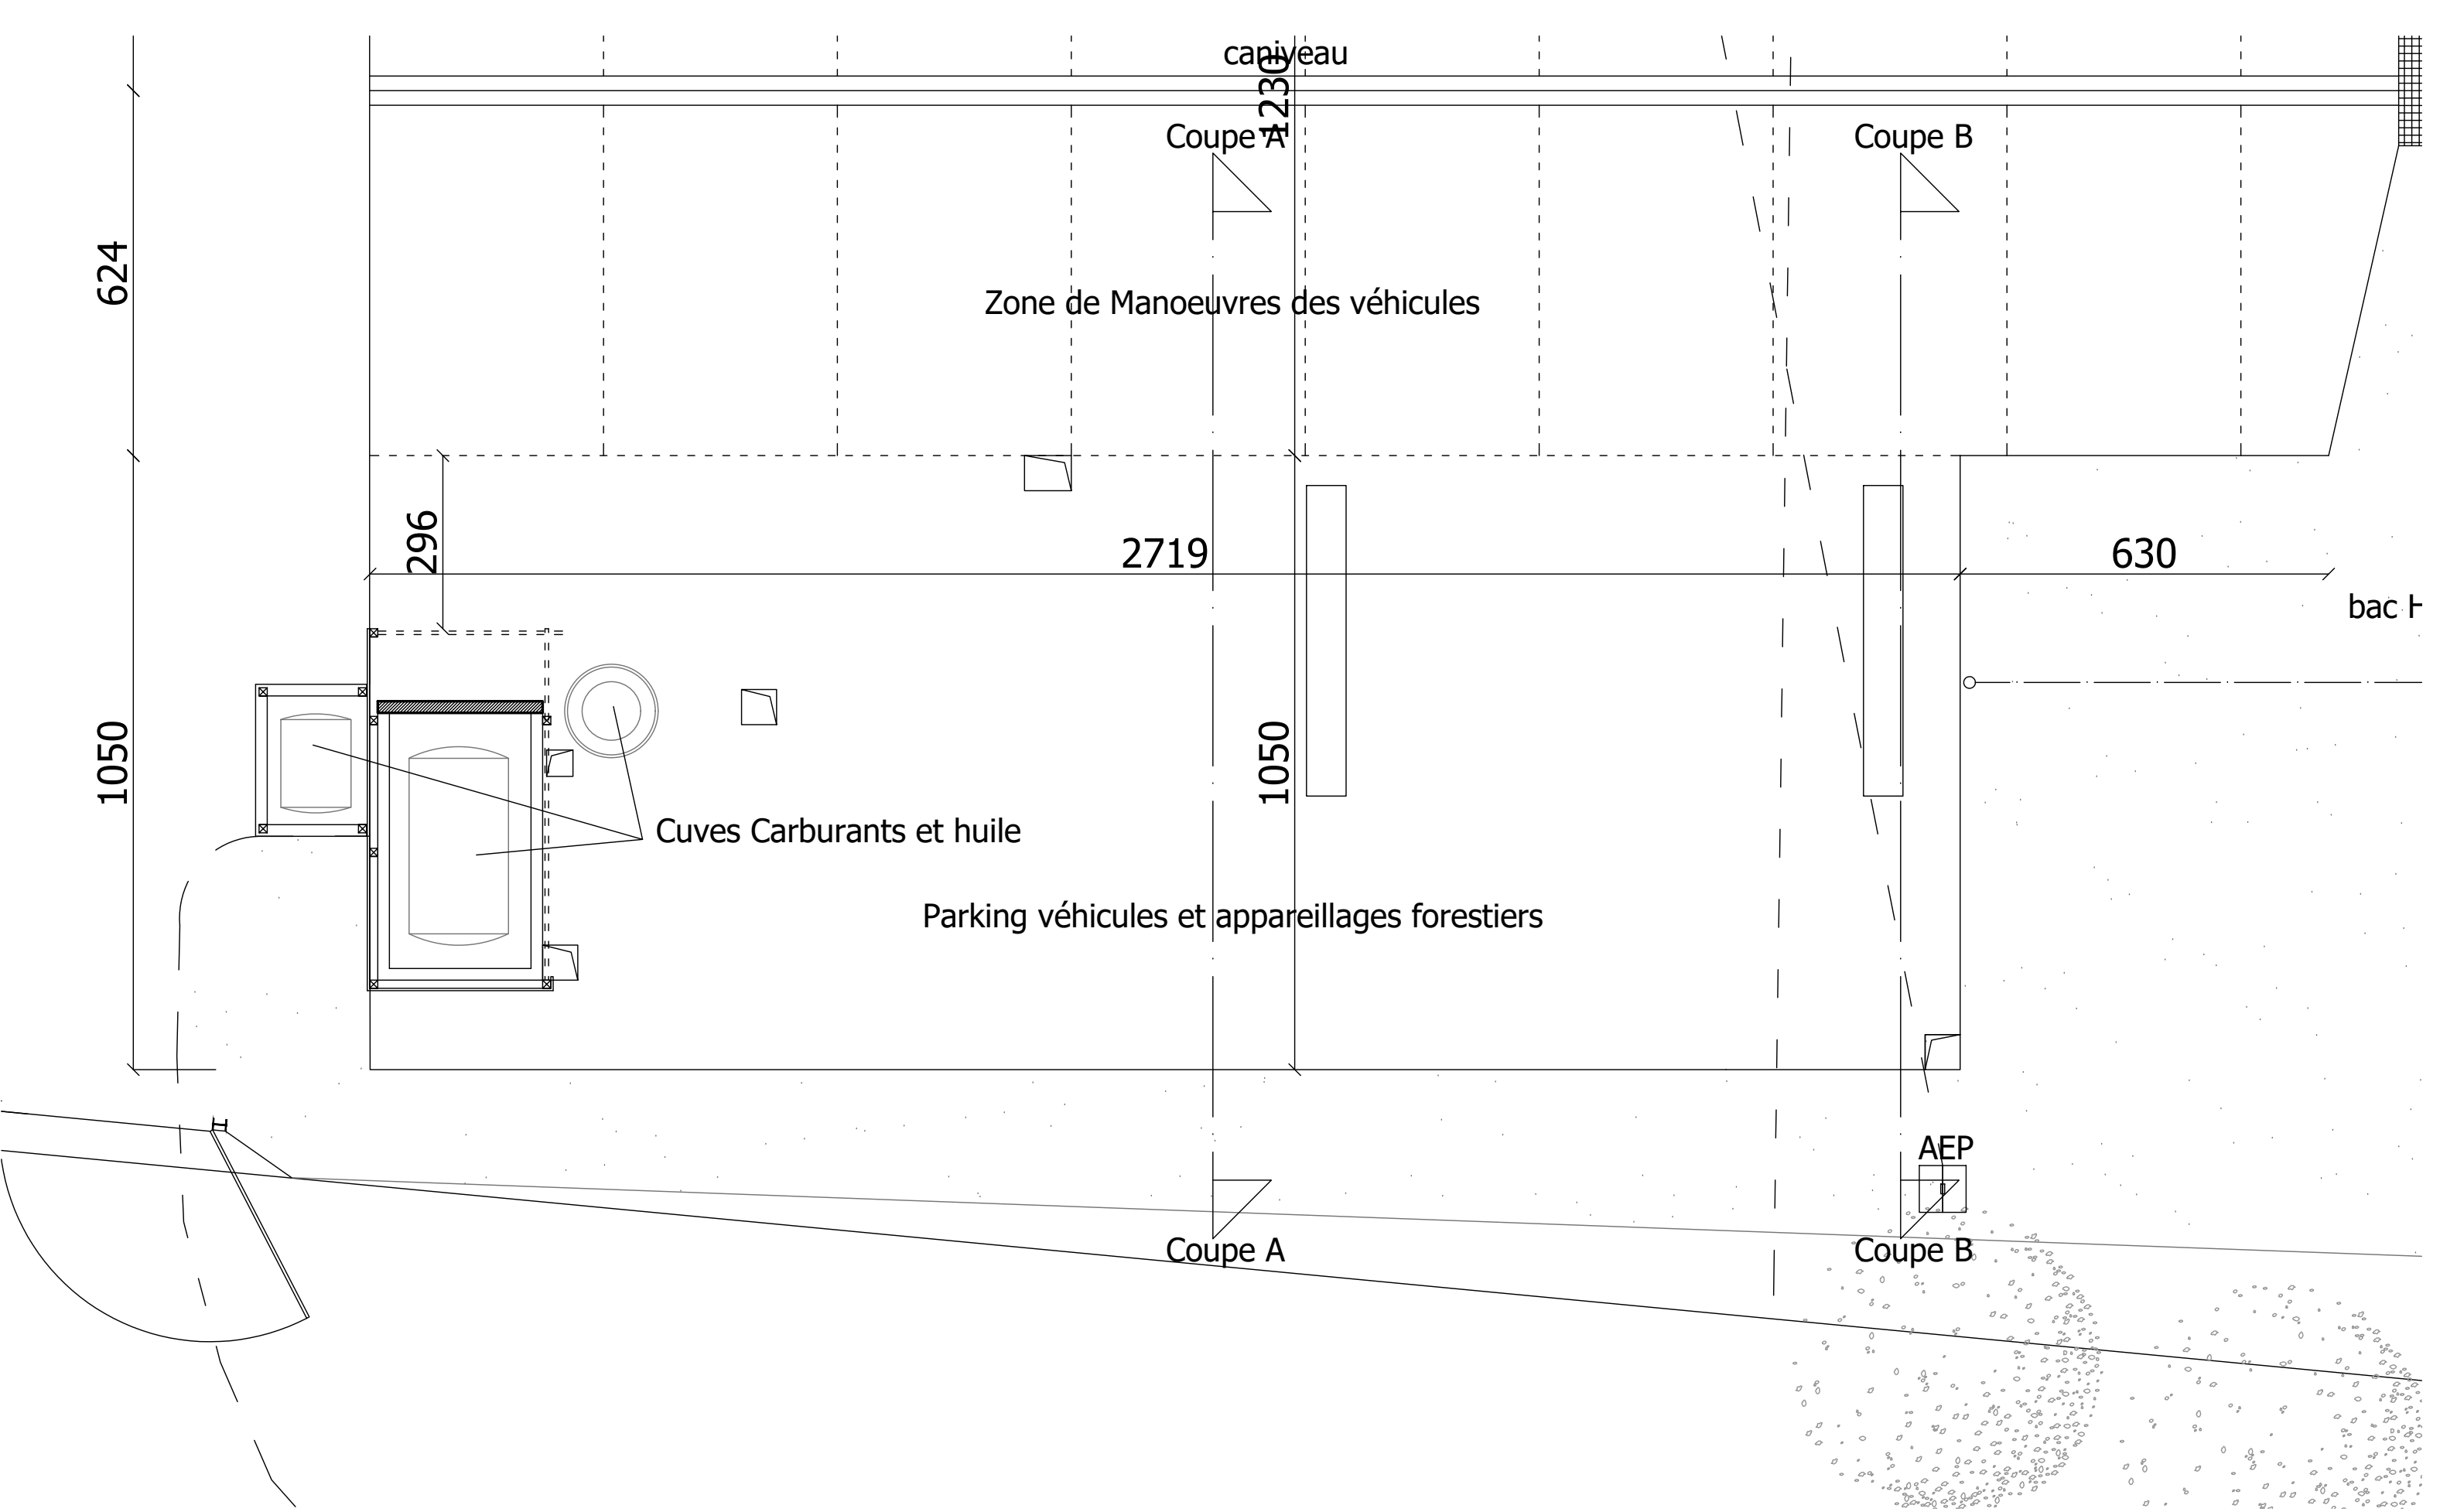


Signature Maître d'Oeuvre :

Maître d'oeuvre : Claude FERRARI <i>architecte DPLG</i> 115, rue des érables Parc d'Activités du Pays de Lorris 45260 LORRIS <i>Loiret Arch'Concept F 690-24</i>	Maitre d'ouvrage : Office National des Forêts (O.N.F.) 100 Bd de la Salle, 45760 Boigny-sur-Bionne	Lieu des Travaux : Création d'un Entrepôt Climat des Houssières, Route de la Chênetière 45450 Ingrannes	Plan RDC Existant 1/100ème	10 Mise à jour du : 26.05.2026	DCE
--	--	---	---	---	----------------

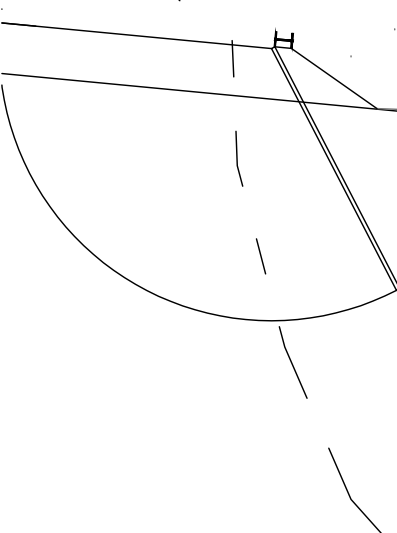


DCE

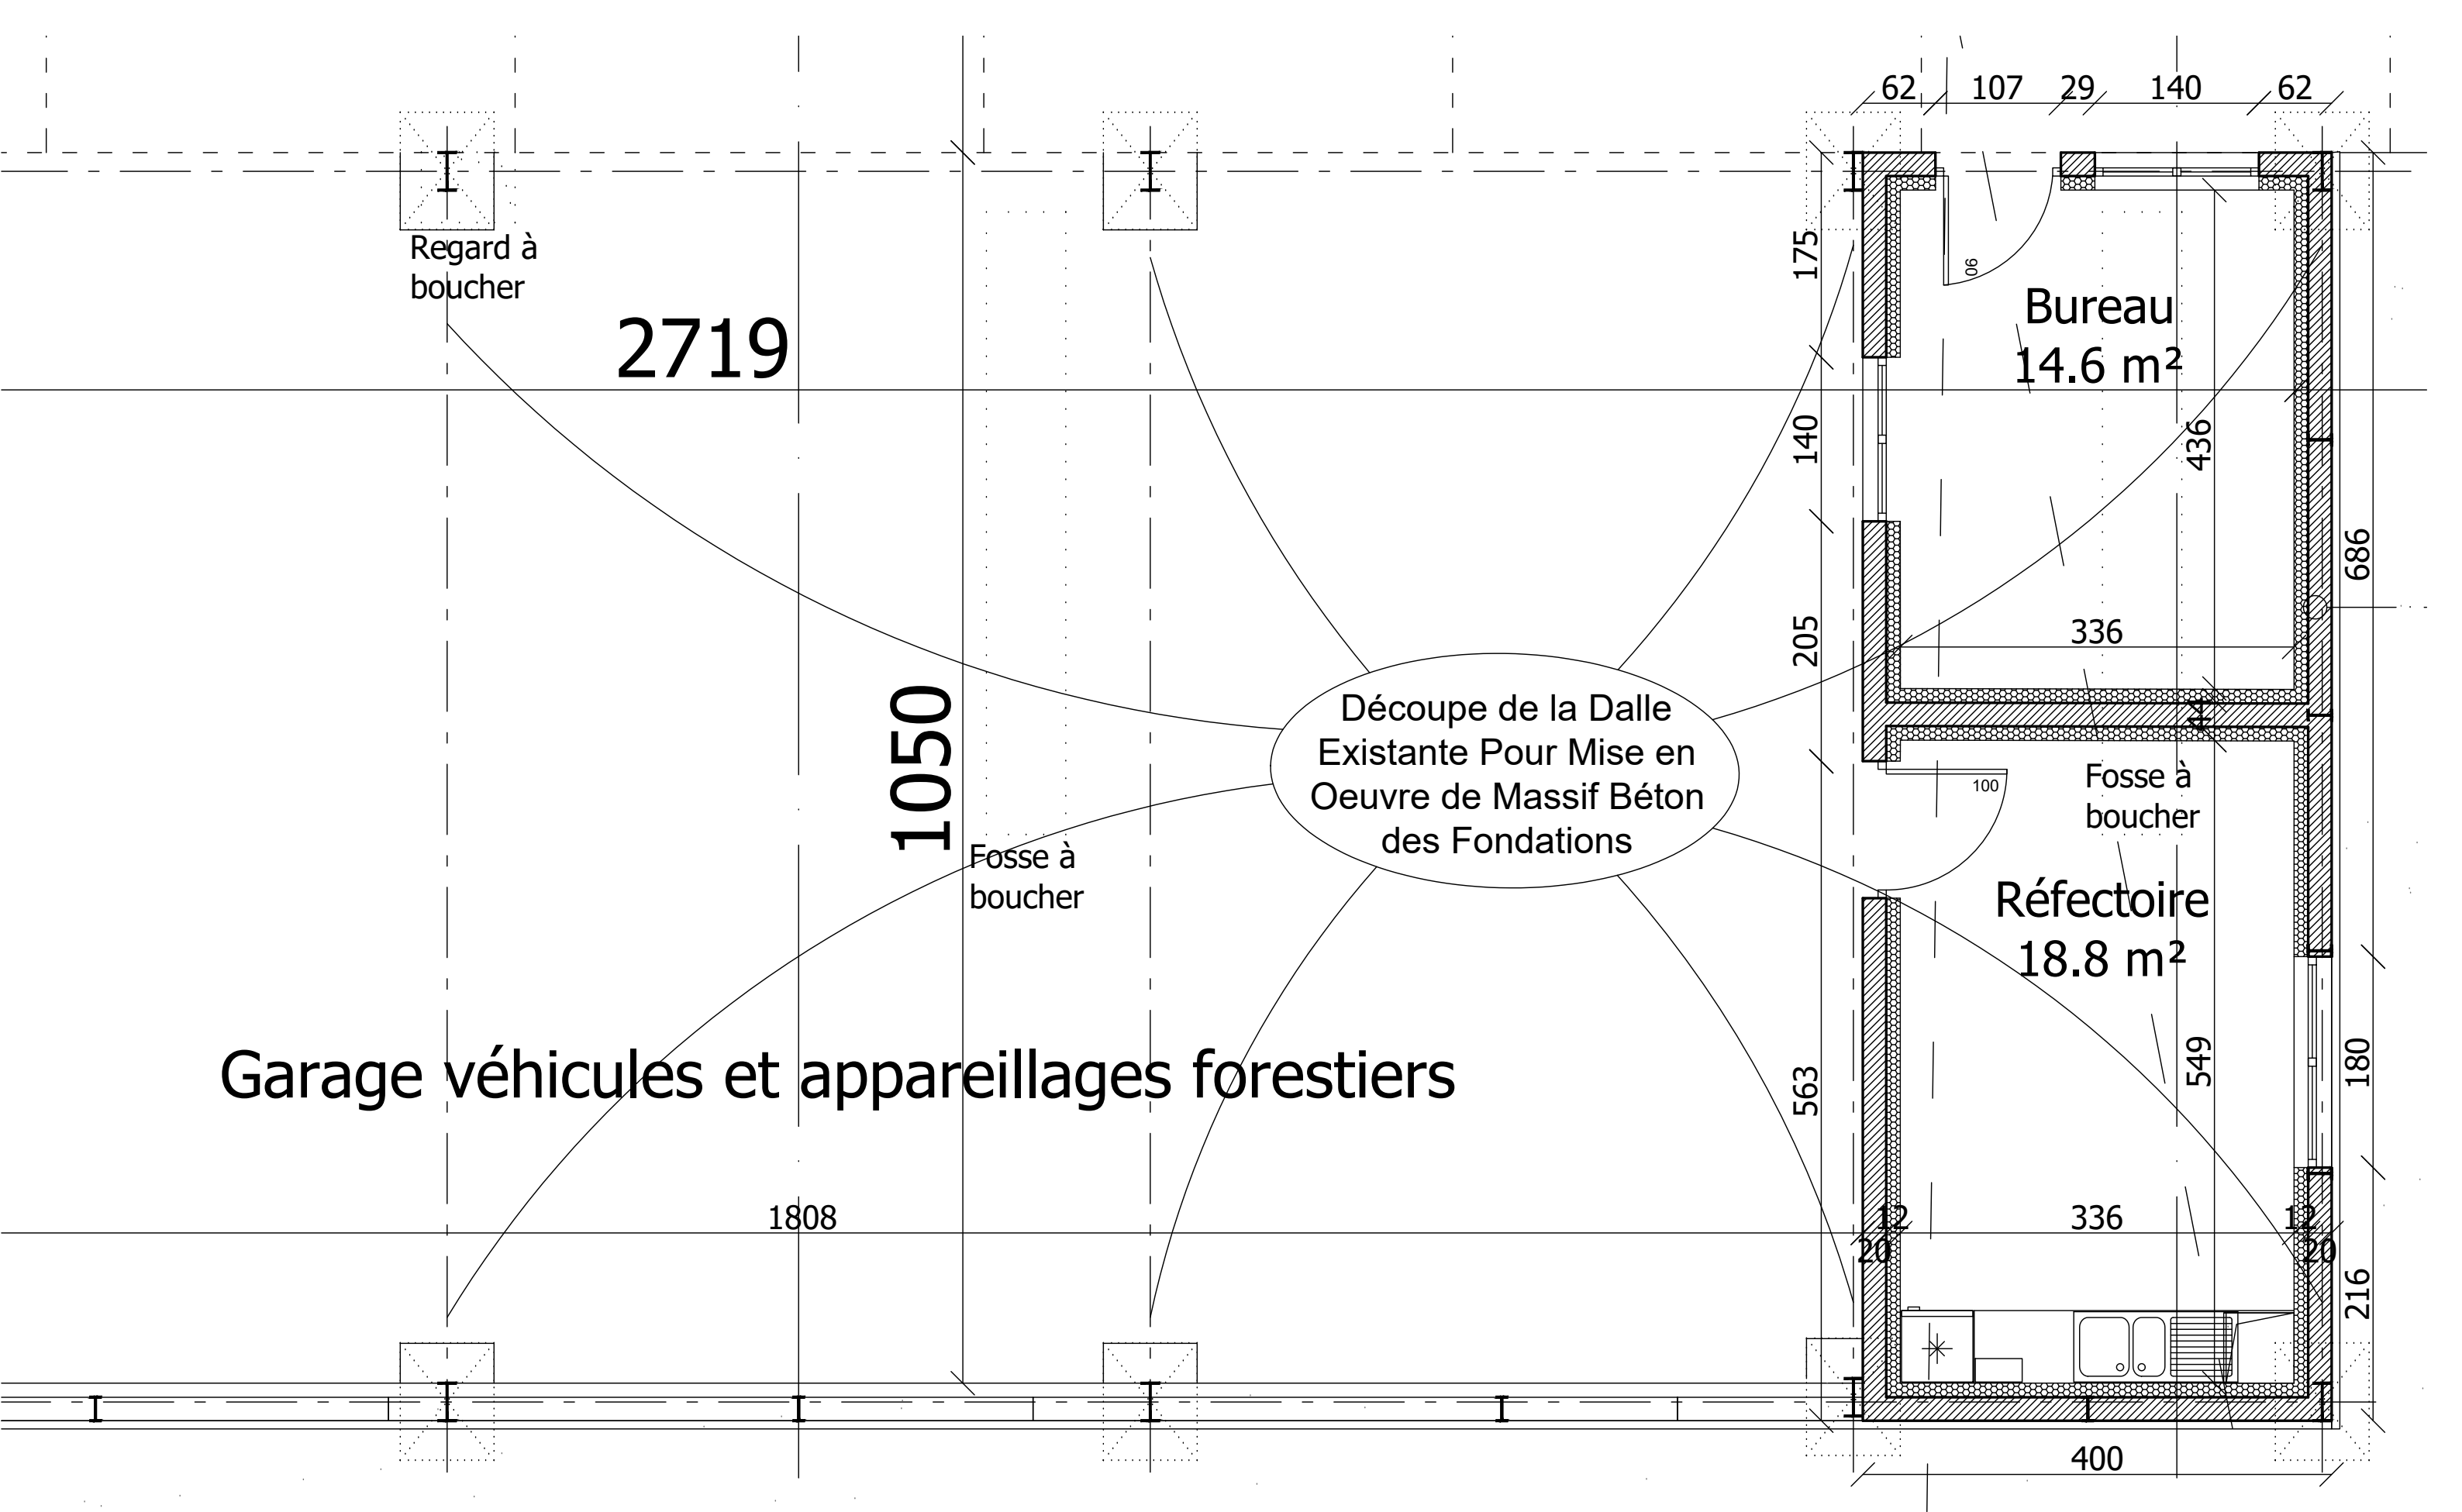

Signature Maître d'Oeuvre :

Maître d'oeuvre : Claude FERRARI <i>architecte DPLG</i> 115, rue des érables Parc d'Activités du Pays de Loris 45260 LORRIS <i>Loiret Arch'Concept F 690-24</i>	Maitre d'ouvrage : Office National des Forêts (O.N.F.) 100 Bd de la Salle, 45760 Boigny-sur-Bionne	Lieu des Travaux : Création d'un Entrepôt Climat des Houssières, Route de la Chênetière 45450 Ingrannes	Plan RDC Projeté 1/50ème	12 Mise à jour du : 26.05.2026	DCE
---	--	--	--------------------------------	--------------------------------------	-----

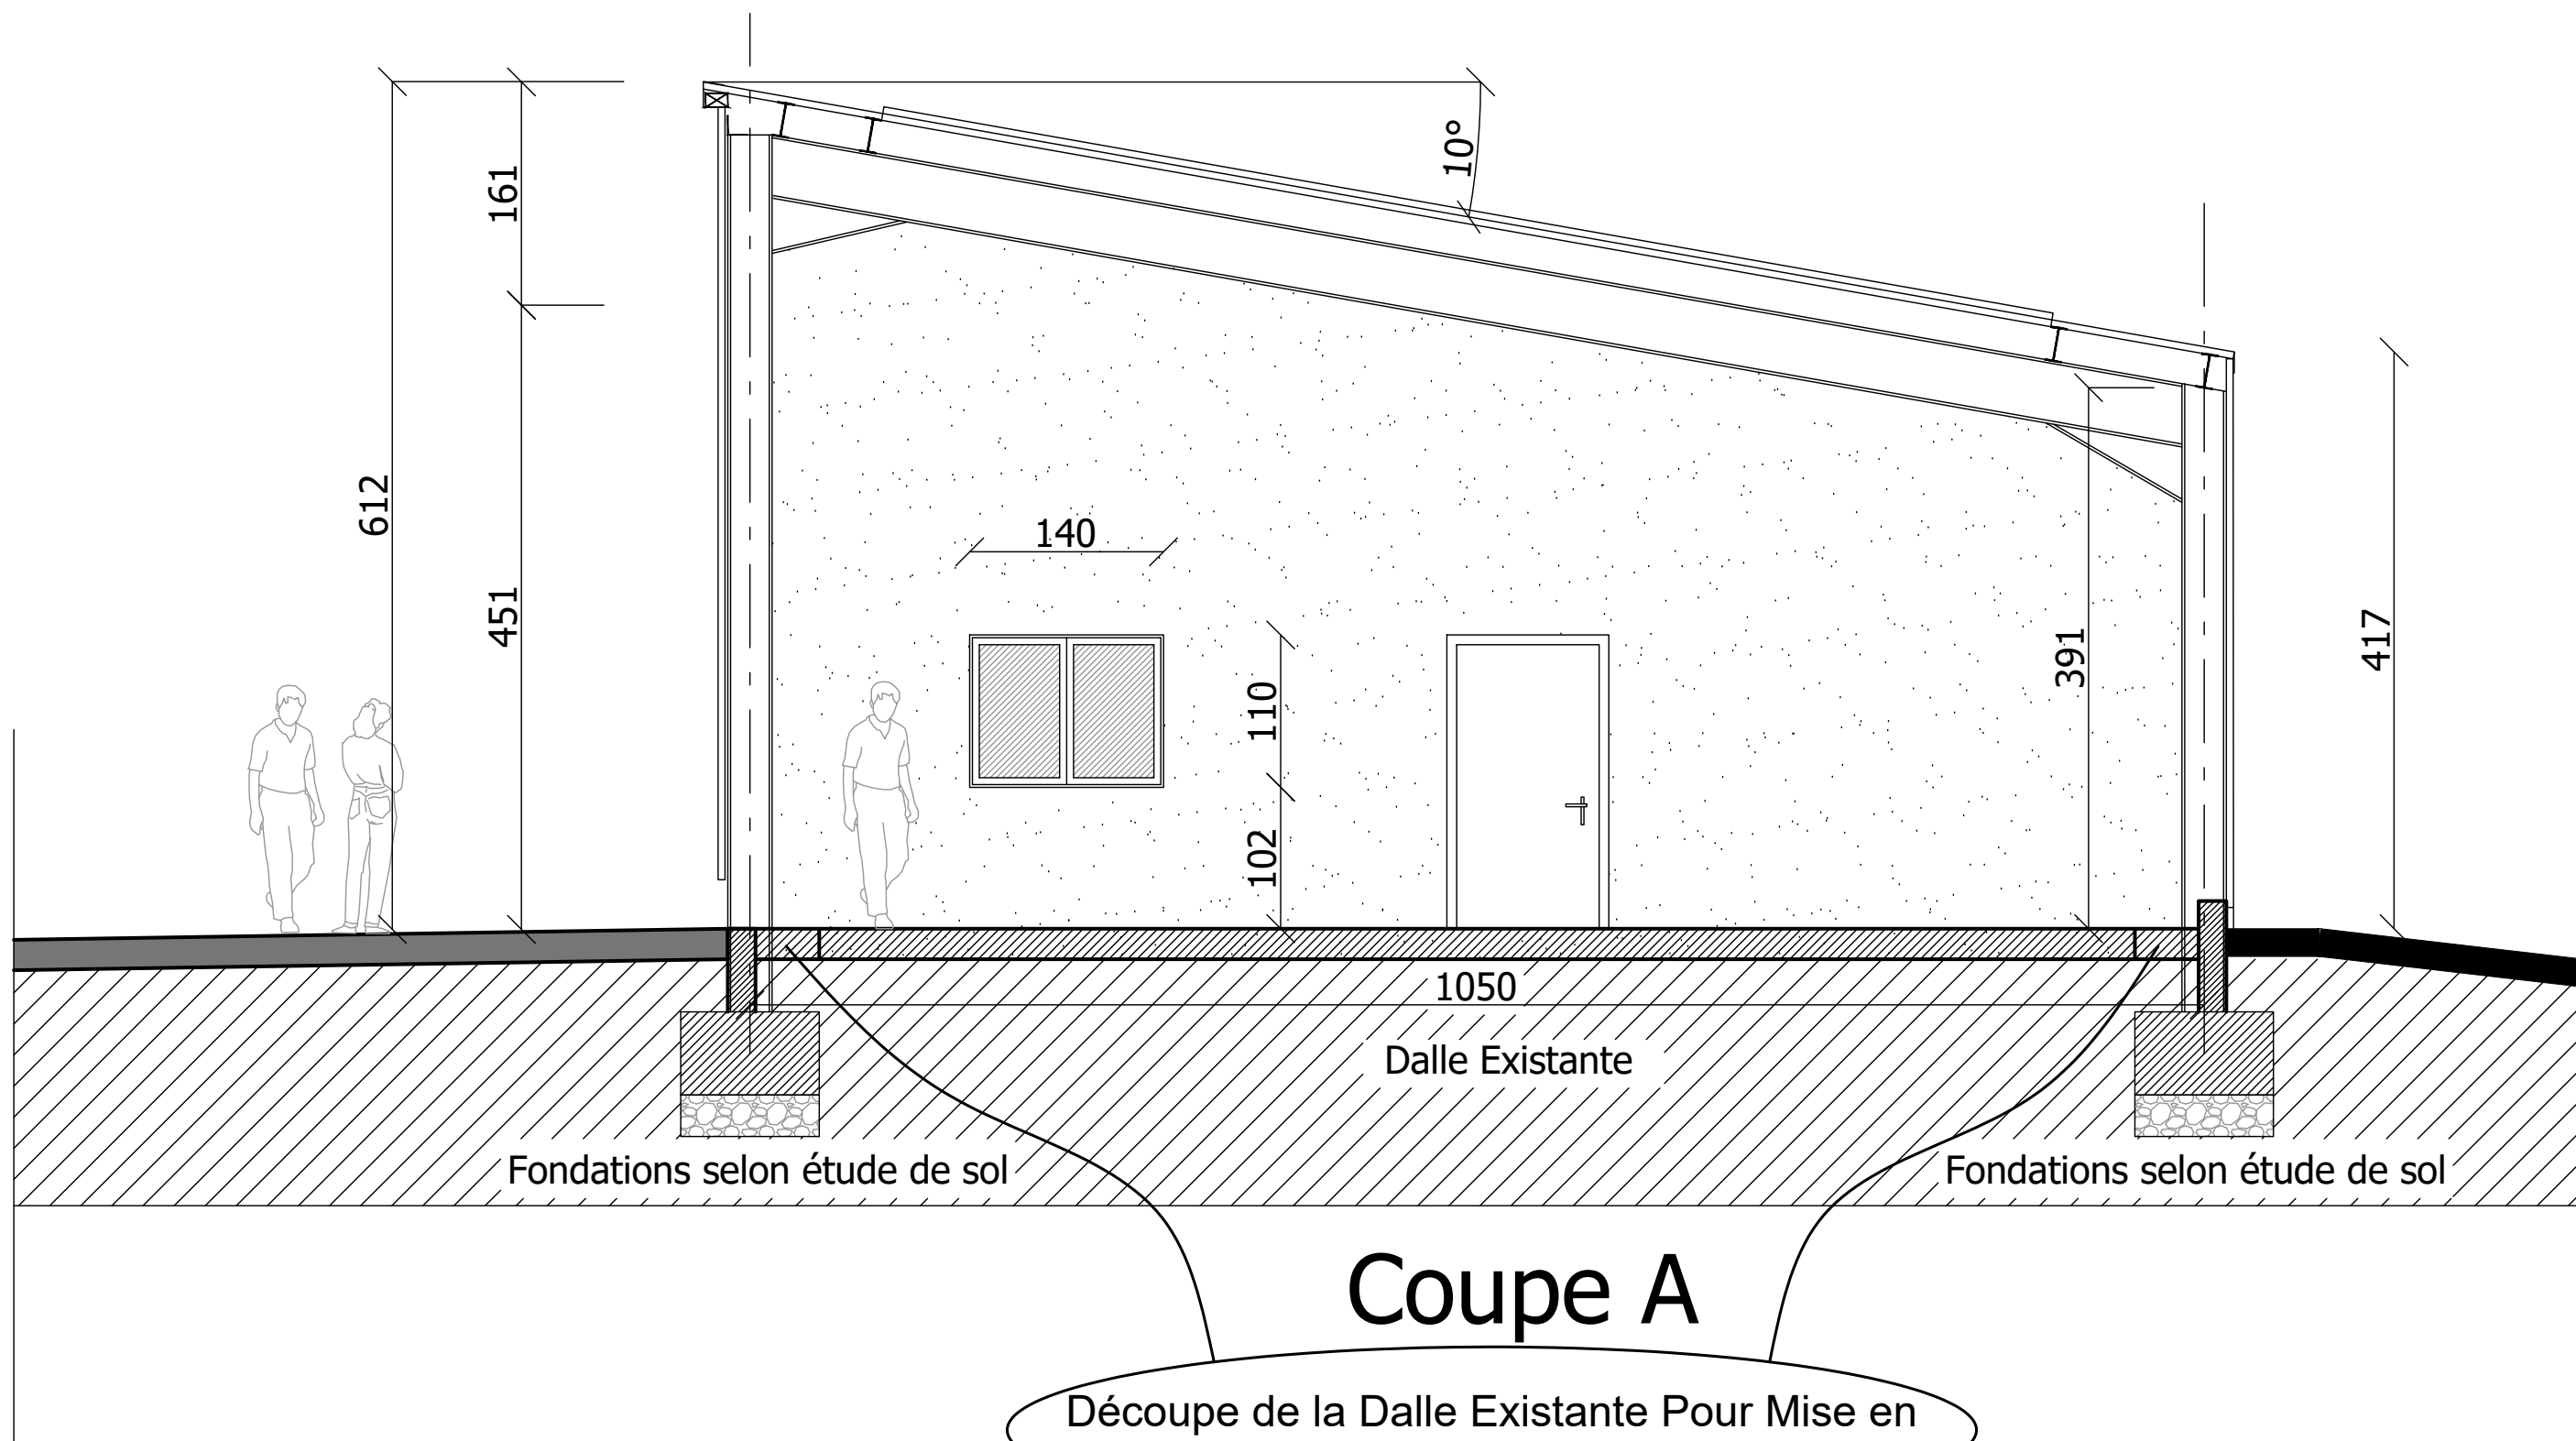


Coupe A

Découpe de la Dalle Existante Pour Mise en Oeuvre de Massif Béton des Fondations


Signature Maître d'Oeuvre :

Maître d'oeuvre : Claude FERRARI <i>architecte DPLG</i> 115, rue des érables Parc d'Activités du Pays de Lorris 45260 LORRIS <i>Loiret Arch'Concept F 690-24</i>	Maitre d'ouvrage : Office National des Forêts (O.N.F.) 100 Bd de la Salle, 45760 Boigny-sur-Bionne	Lieu des Travaux : Création d'un Entrepôt Climat des Houssières, Route de la Chênetière 45450 Ingrannes	Coupe A Projeté 1/50ème	20	DCE
				Mise à jour du : 26.05.2026	

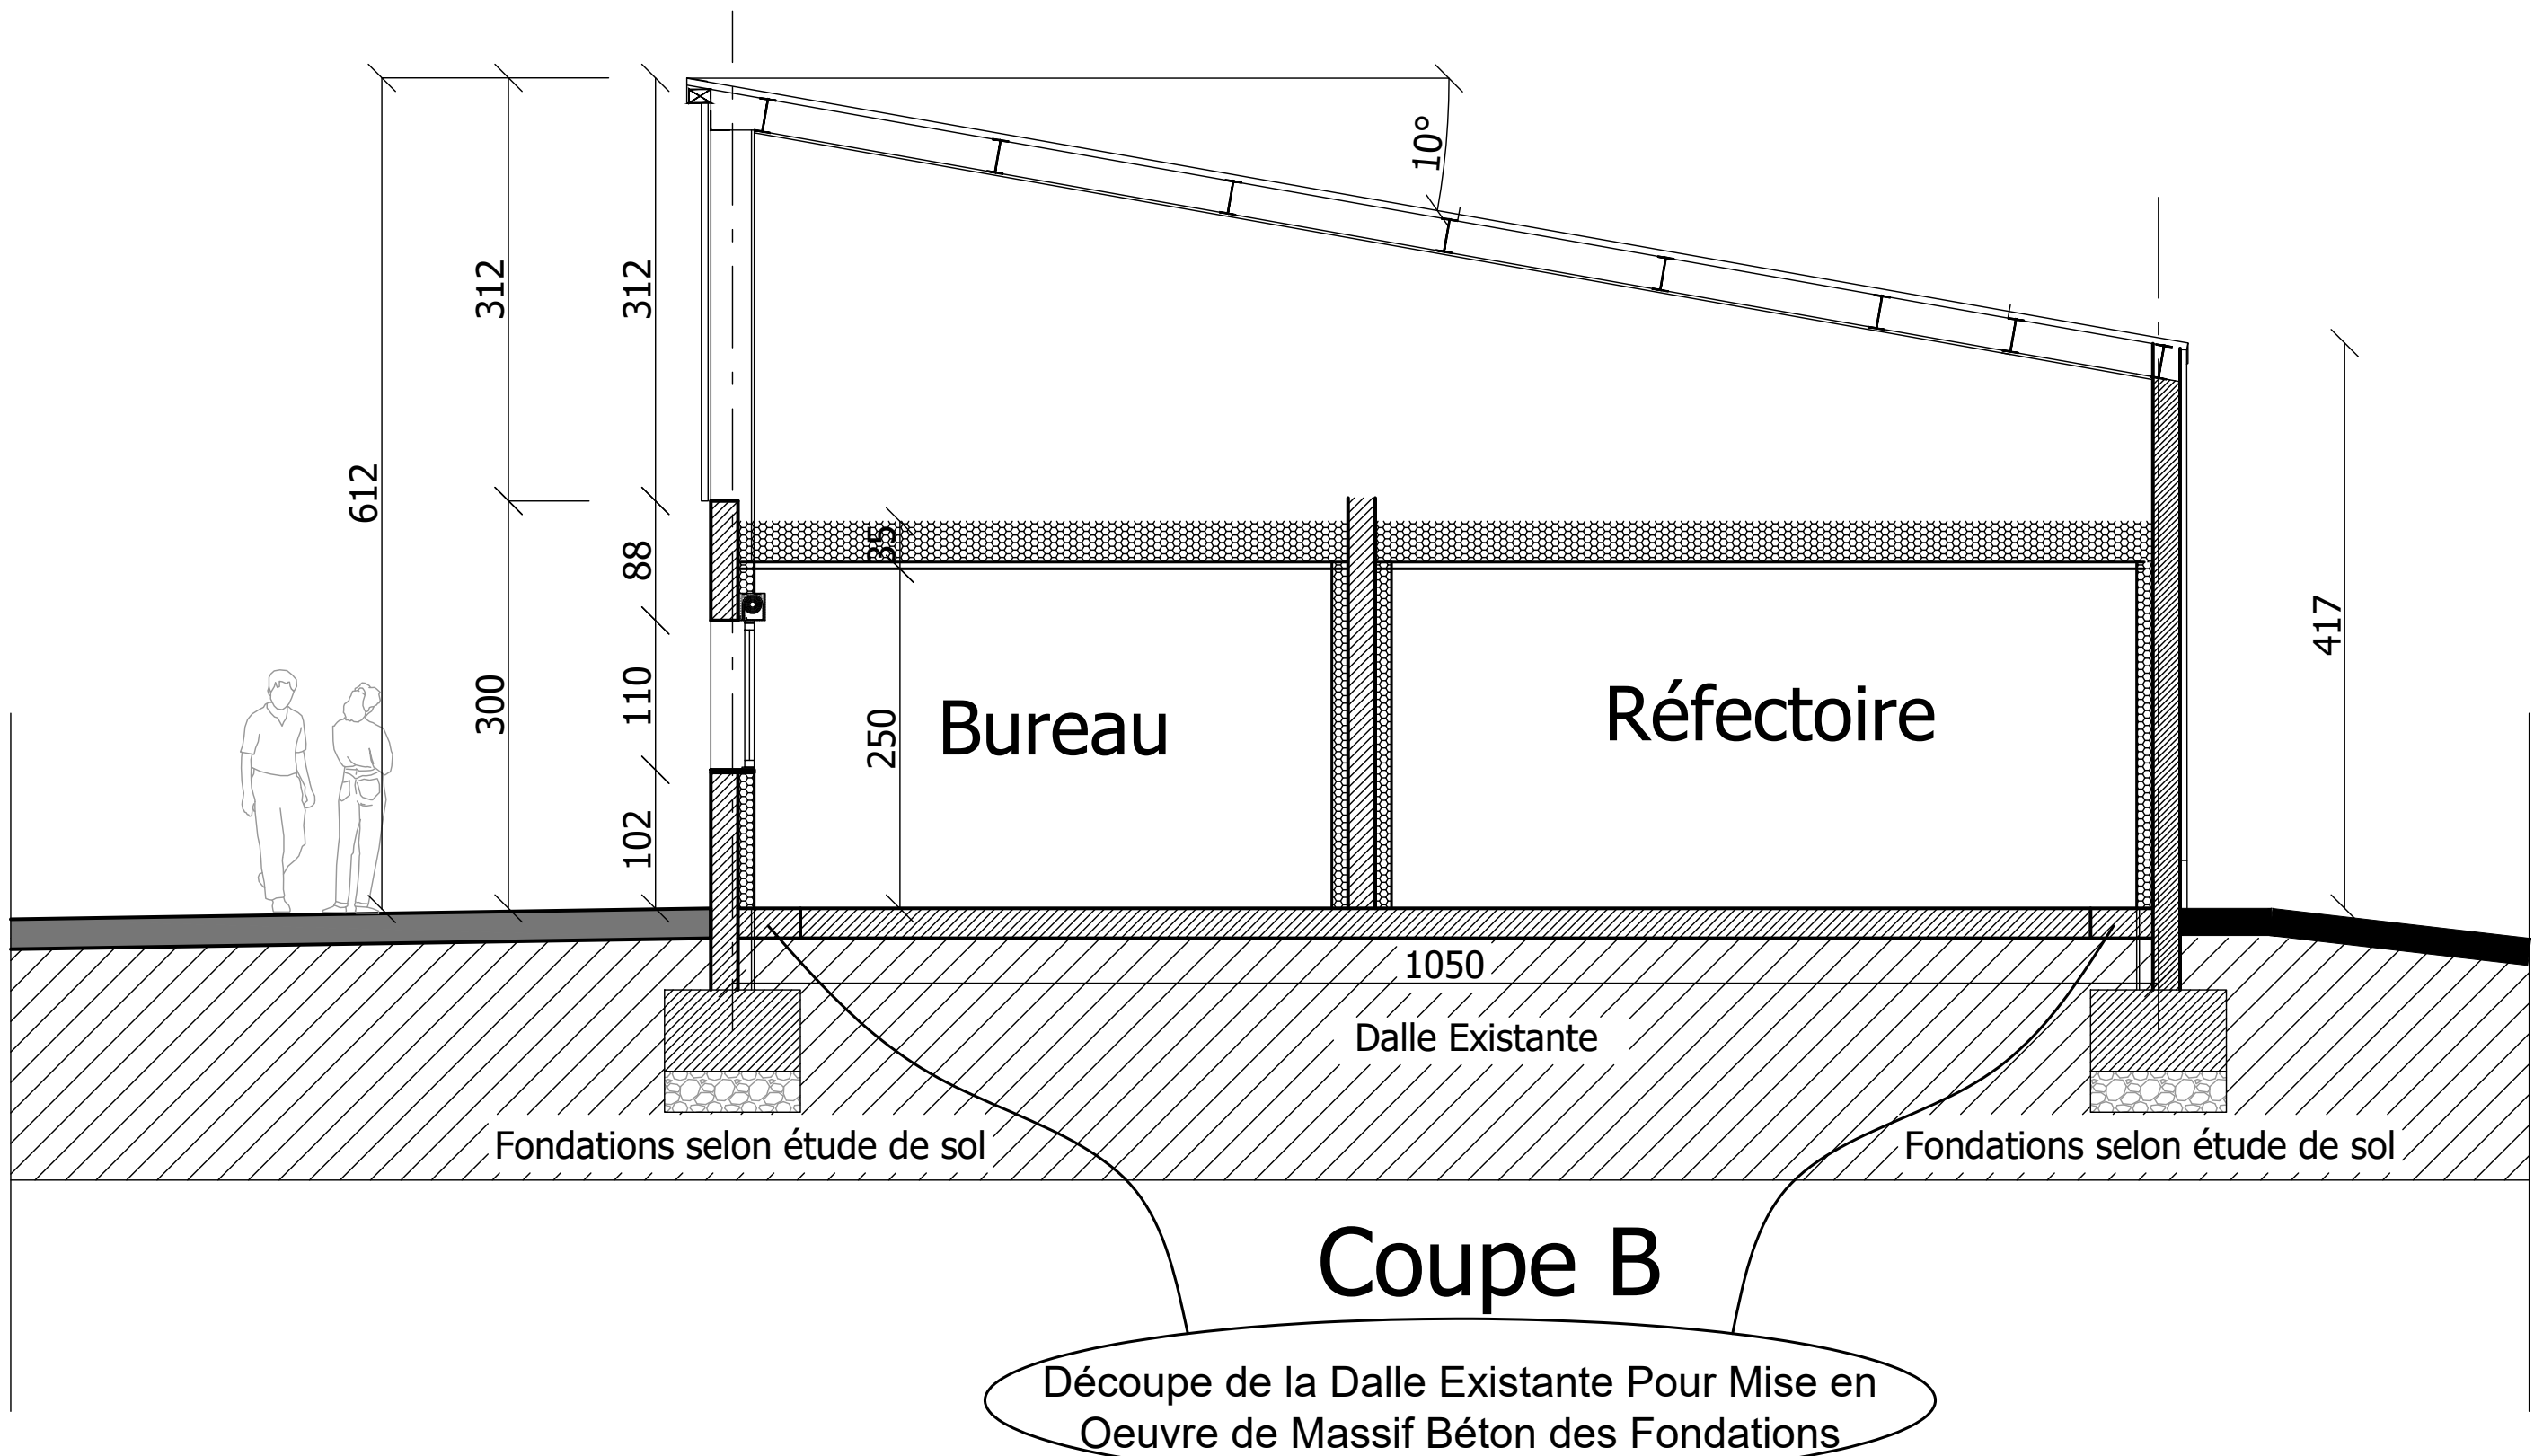


Signature Maître d'Oeuvre :

Maître d'oeuvre : Claude FERRARI <i>architecte DPLG</i> 115, rue des érables Parc d'Activités du Pays de Lorris 45260 LORRIS <i>Loiret Arch'Concept F 690-24</i>	Maitre d'ouvrage : Office National des Forêts (O.N.F.) 100 Bd de la Salle, 45760 Boigny-sur-Bionne	Lieu des Travaux : Création d'un Entrepôt Climat des Houssières, Route de la Chênetière 45450 Ingrannes	Coupe B Projeté 1/50ème	21 Mise à jour du : 26.05.2026	DCE
--	--	---	---	--	-------------------

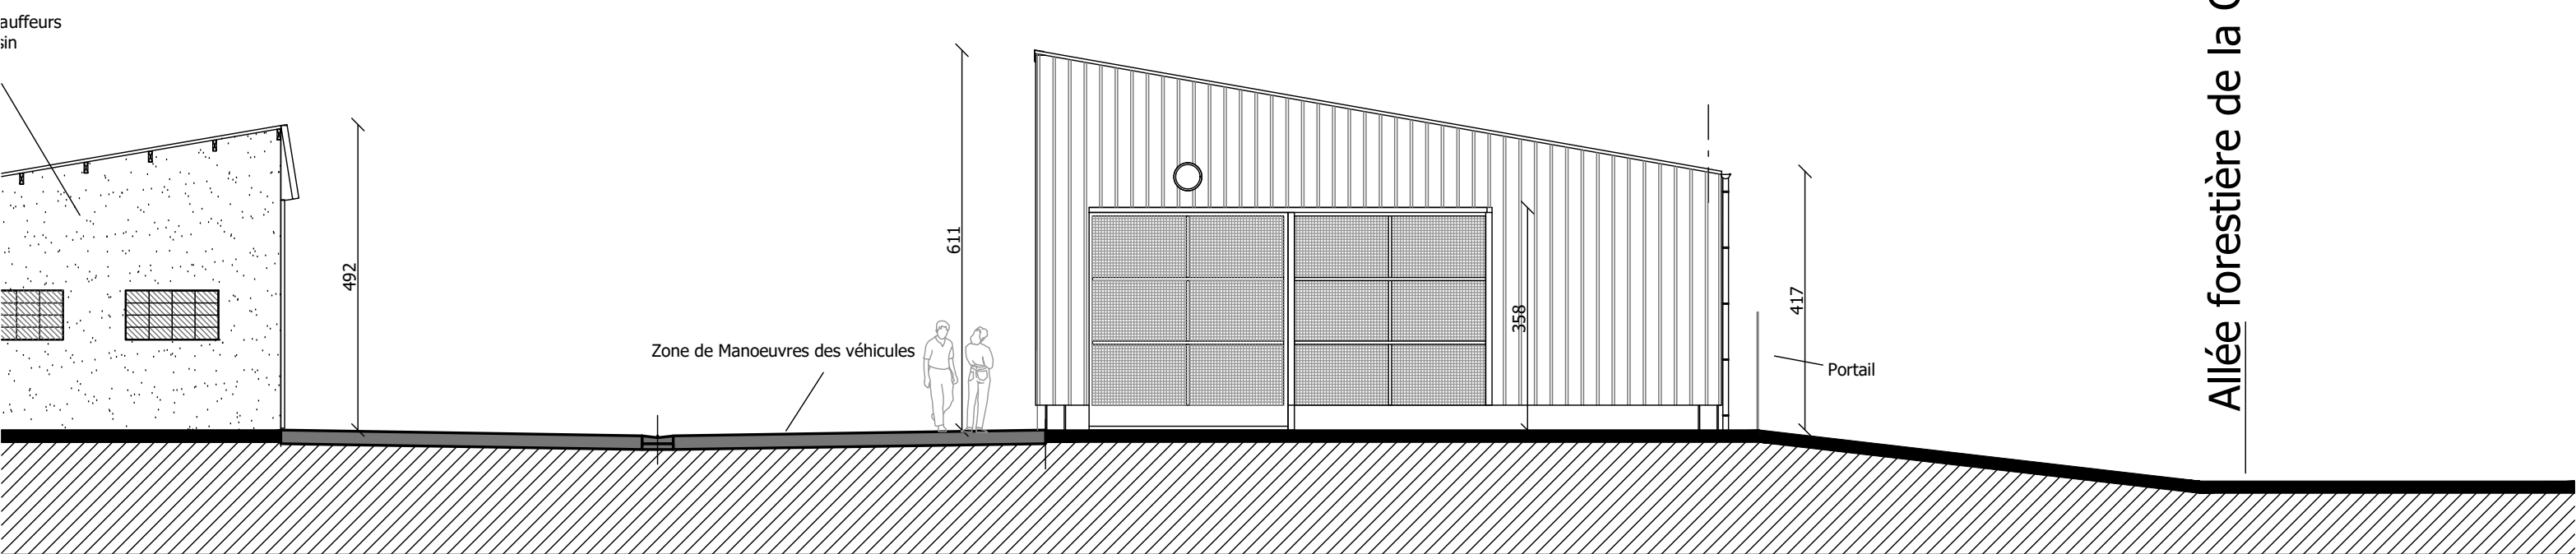

Façade nord

Projeté

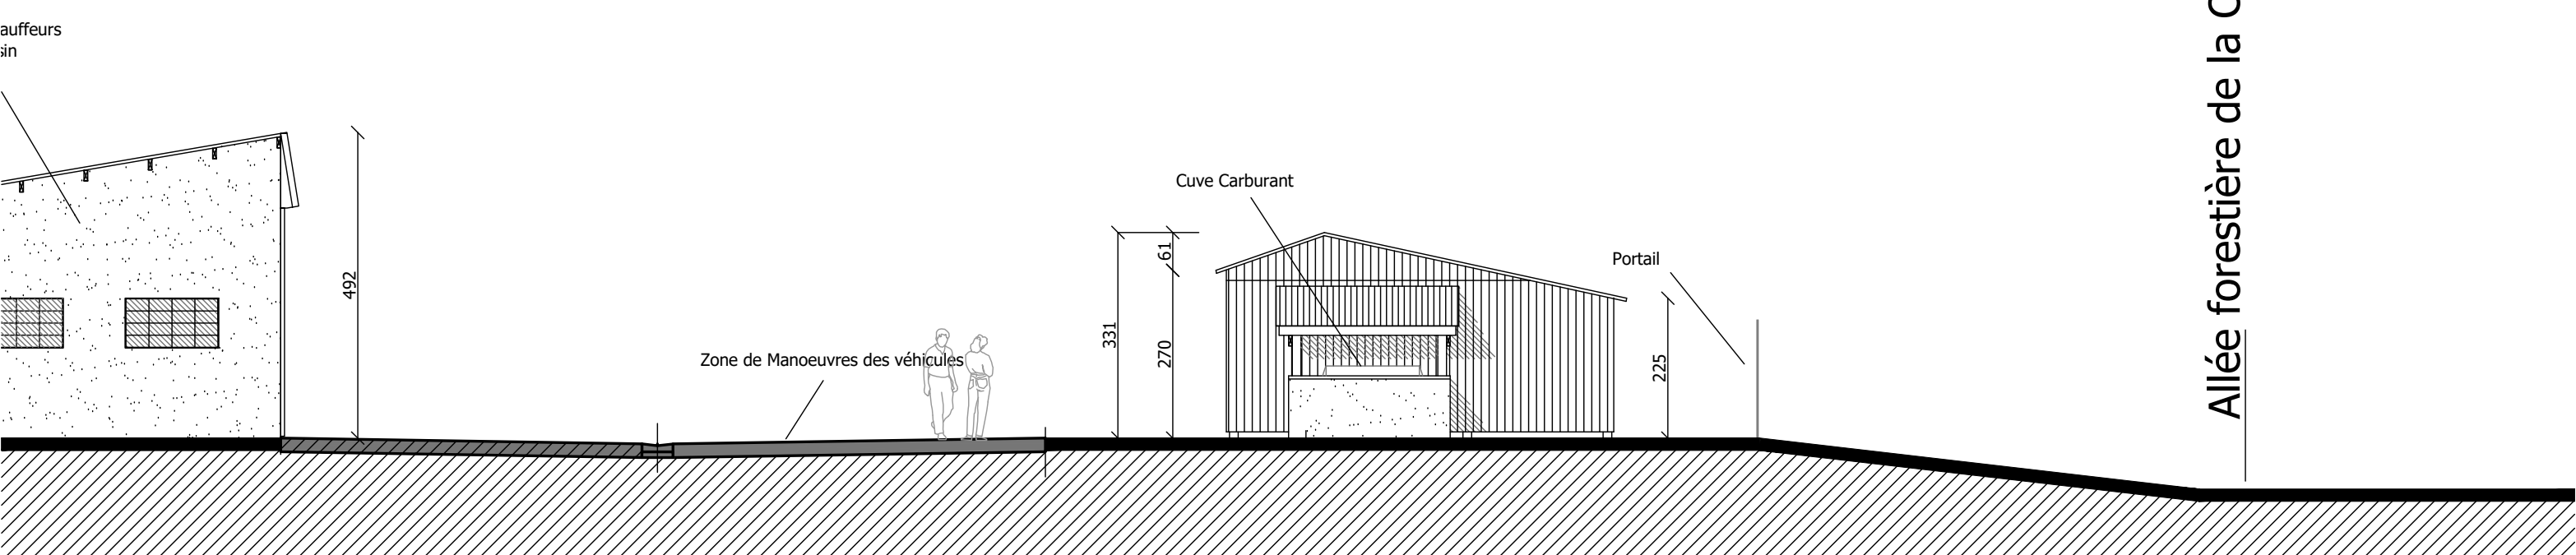


Façade nord

Existant


Signature Maître d'Oeuvre :

Maître d'oeuvre : Claude FERRARI <i>architecte DPLG</i> 115, rue des érables Parc d'Activités du Pays de Lorris 45260 LORRIS <i>Loiret Arch'Concept F 690-24</i>	Maitre d'ouvrage : Office National des Forêts (O.N.F.) 100 Bd de la Salle, 45760 Boigny-sur-Bionne	Lieu des Travaux : Création d'un Entrepôt Climat des Houssières, Route de la Chênétière 45450 Ingrannes	Façade Nord 1/100ème	30 Mise à jour du : 26.05.2026	DCE
--	--	--	-------------------------	--------------------------------------	-----

Projeté

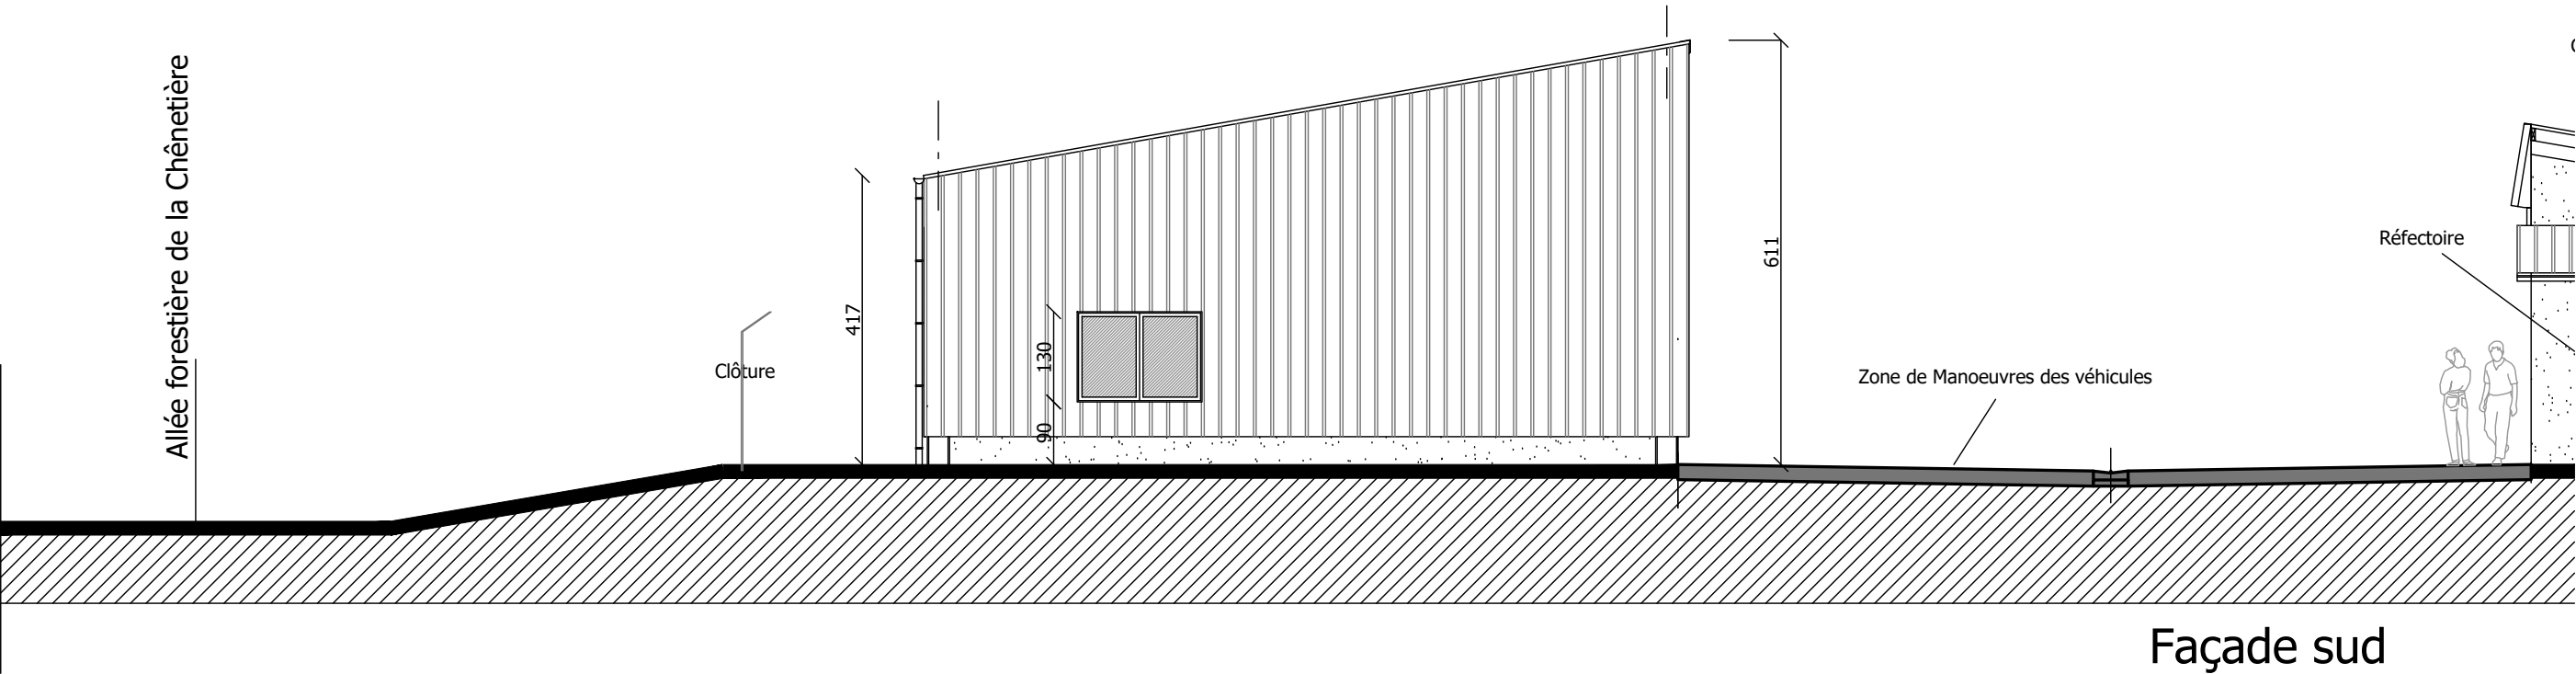


Existant

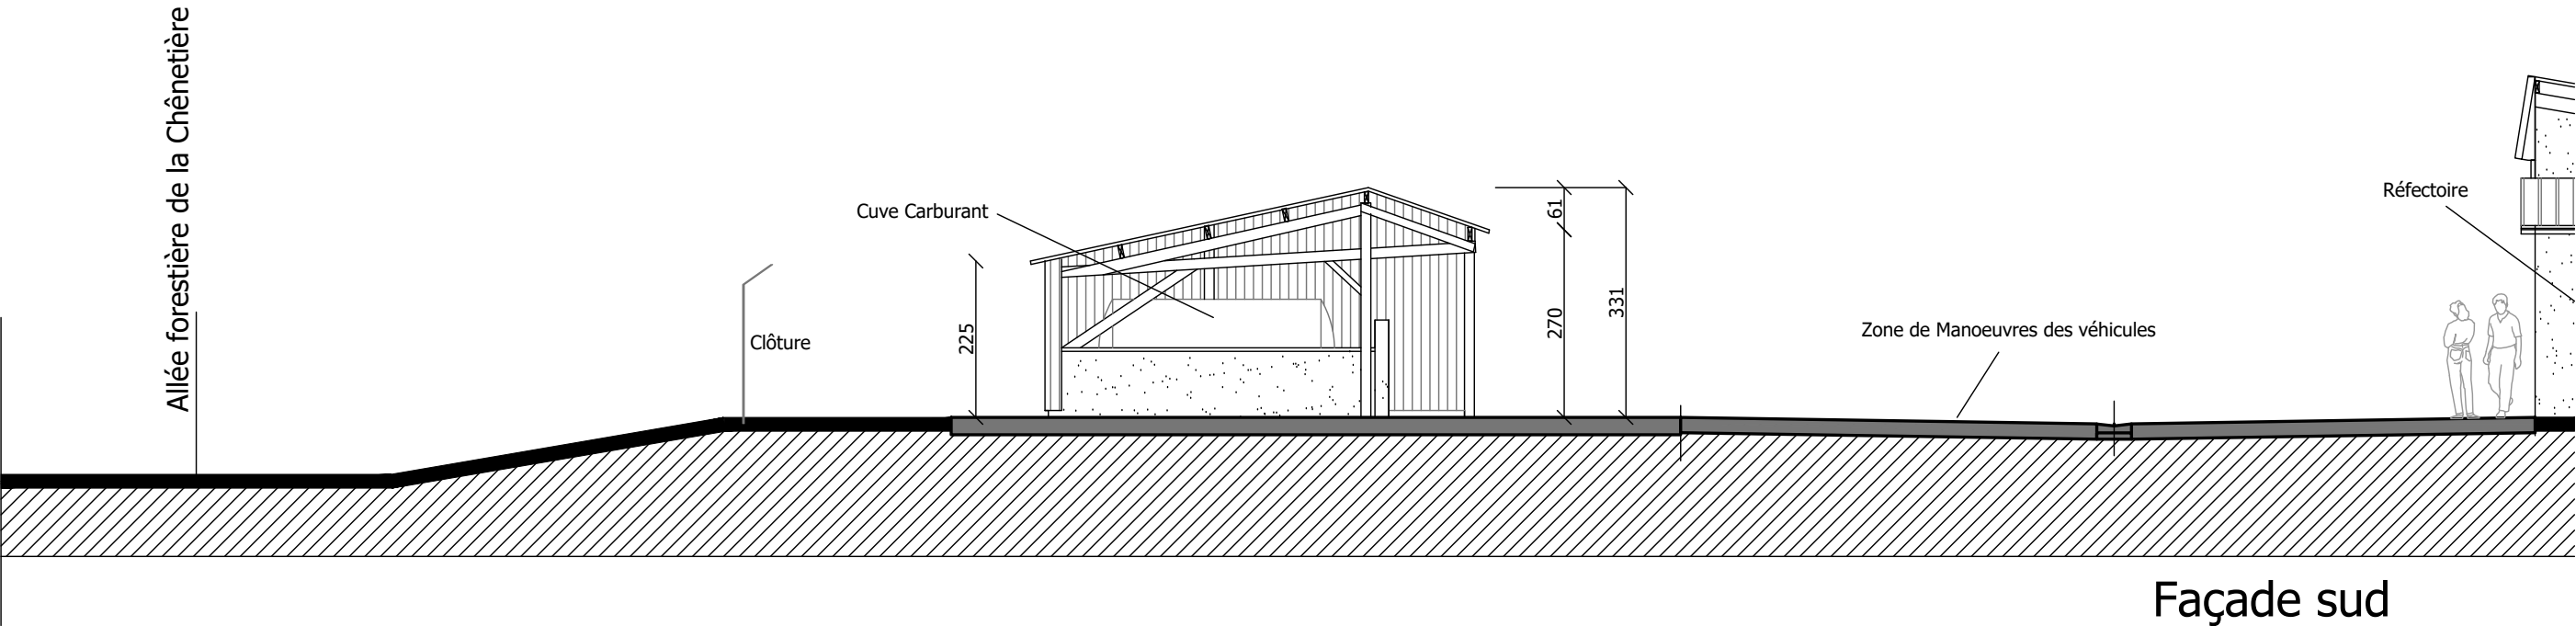


Signature Maître d'Oeuvre :

Maître d'oeuvre : Claude FERRARI <i>architecte DPLG</i> 115, rue des érables Parc d'Activités du Pays de Lorris 45260 LORRIS <i>Loiret Arch'Concept F 690-24</i>	Maitre d'ouvrage : Office National des Forêts (O.N.F.) 100 Bd de la Salle, 45760 Boigny-sur-Bionne	Lieu des Travaux : Création d'un Entrepôt Climat des Houssières, Route de la Chênetière 45450 Ingrannes	Façade Sud 1/100ème	31 Mise à jour du : 26.05.2026	DCE
--	--	--	------------------------	--------------------------------------	-----

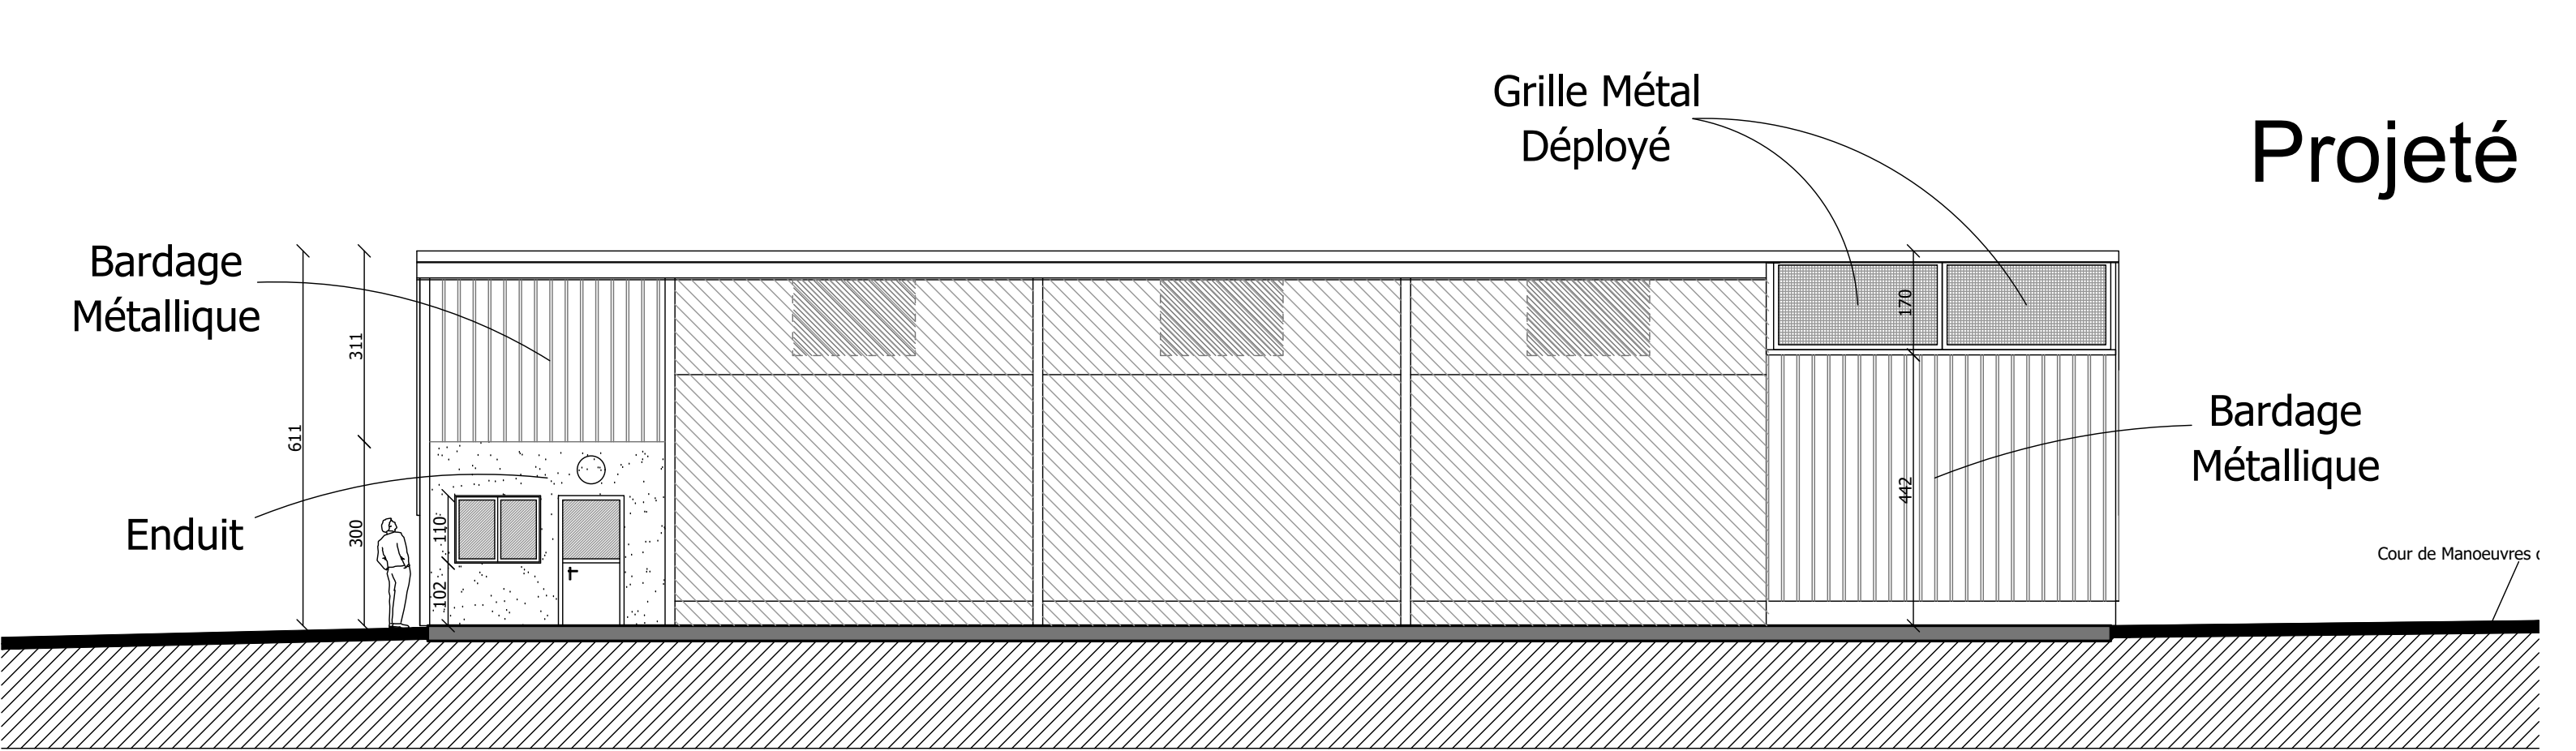

Façade est

Existant

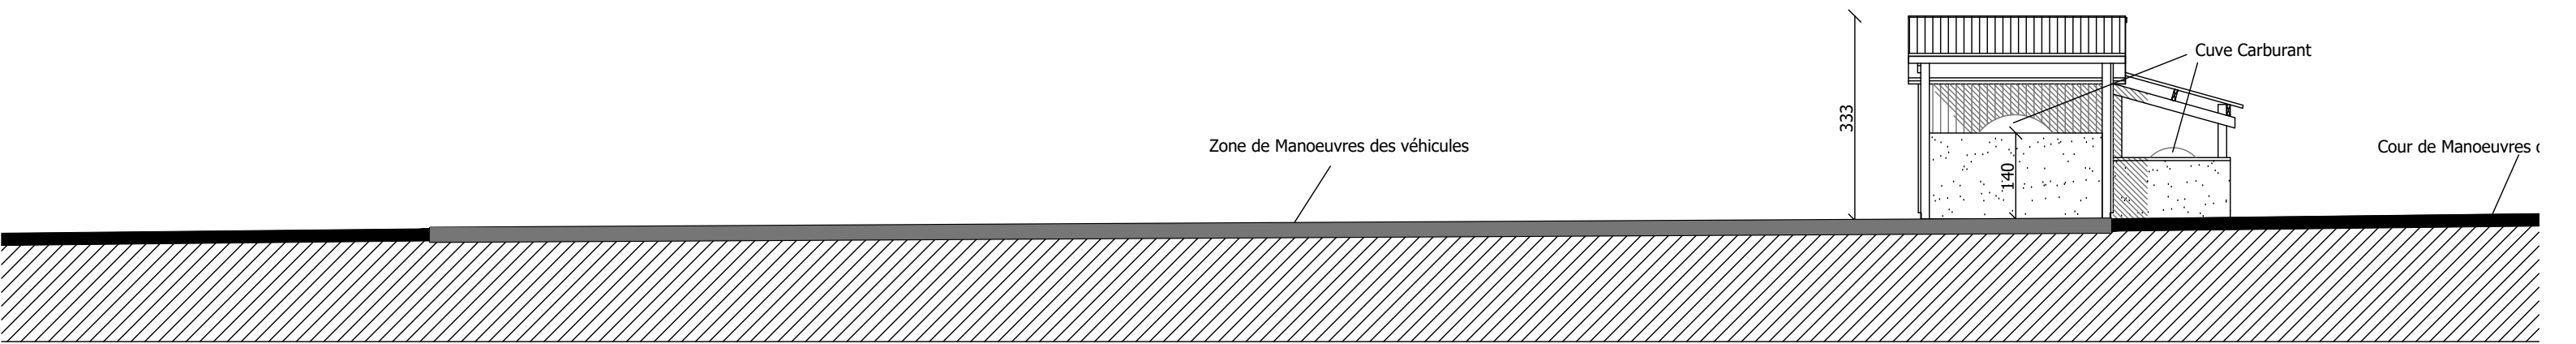


Façade est

Signature Maître d'Oeuvre :


Maître d'oeuvre : Claude FERRARI <i>architecte DPLG</i> 115, rue des érables Parc d'Activités du Pays de Lorris 45260 LORRIS <i>Loiret Arch'Concept F 690-24</i>	Maitre d'ouvrage : Office National des Forêts (O.N.F.) 100 Bd de la Salle, 45760 Boigny-sur-Bionne	Lieu des Travaux : Création d'un Entrepôt Climat des Houssières, Route de la Chênetière 45450 Ingrannes	Façade Est 1/100ème	32 Mise à jour du : 26.05.2026	DCE
--	--	--	------------------------	--------------------------------------	-----

Projeté

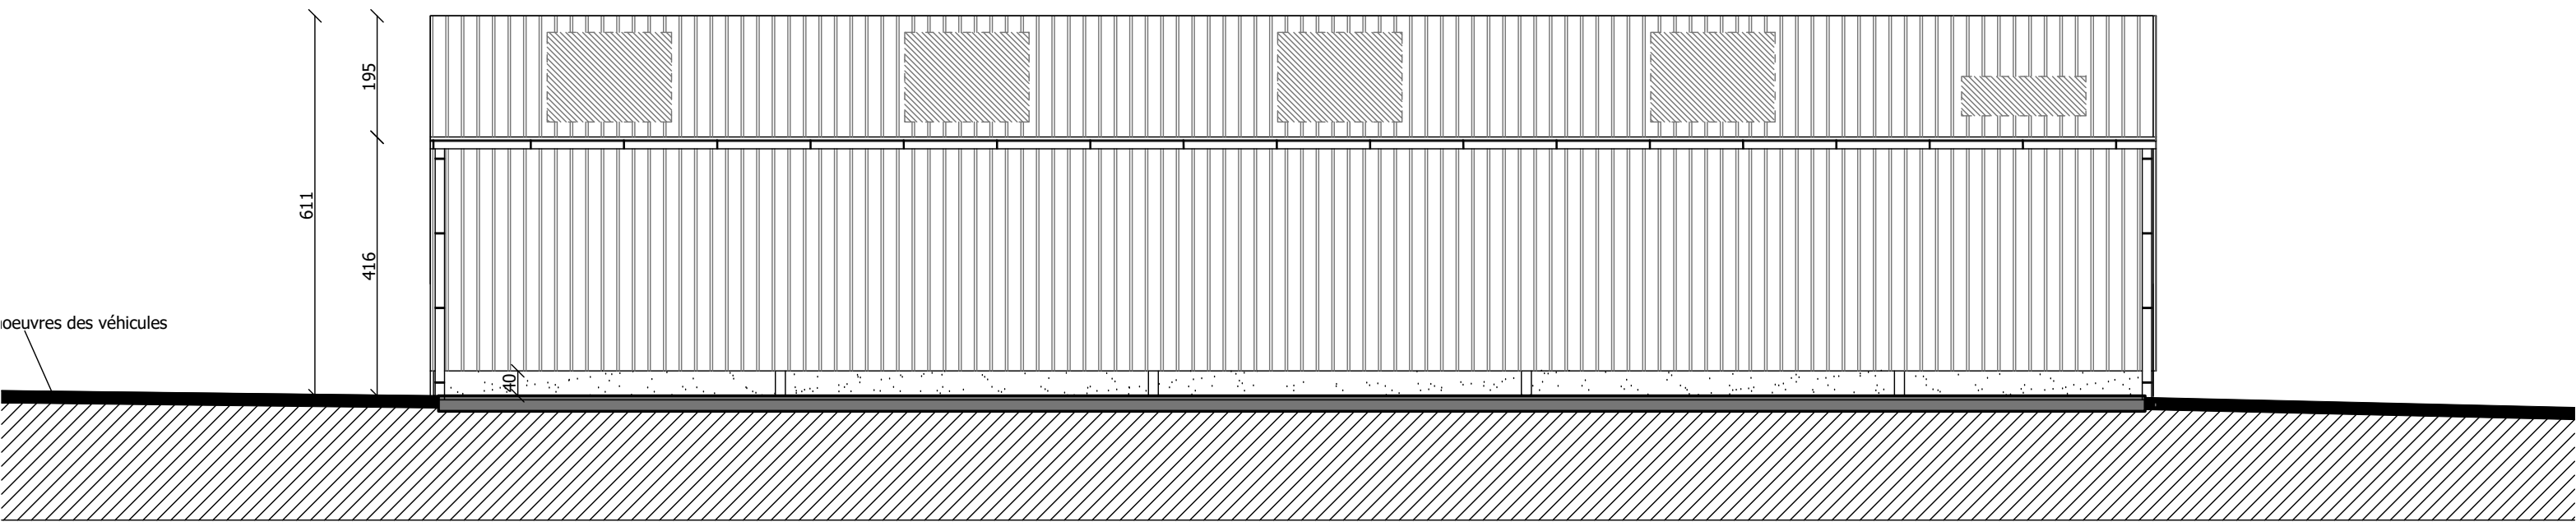

Façade ouest

Existant

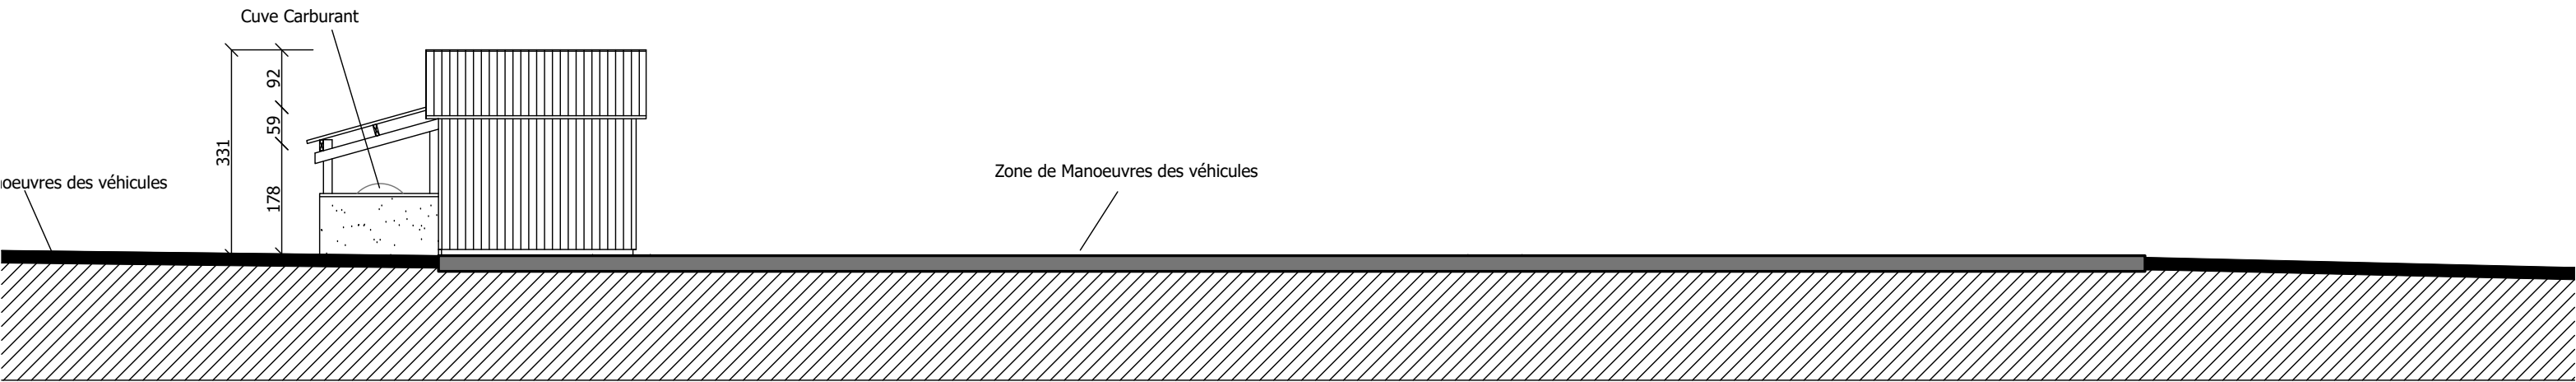

Façade ouest

Signature Maître d'Oeuvre :

Maître d'oeuvre : Claude FERRARI <i>architecte DPLG</i> 115, rue des érables Parc d'Activités du Pays de Lorris 45260 LORRIS <i>Loiret Arch'Concept F 690-24</i>	Maitre d'ouvrage : Office National des Forêts (O.N.F.) 100 Bd de la Salle, 45760 Boigny-sur-Bionne	Lieu des Travaux : Création d'un Entrepôt Climat des Houssières, Route de la Chênetière 45450 Ingrannes	Façade Ouest 1/100ème	33 Mise à jour du : 26.05.2026	DCE
--	--	---	--------------------------------------	---	----------------



Vue 1



Vue 2



Vue 3



Vue 4

Signature Maître d'Oeuvre :

Maître d'oeuvre : Claude FERRARI <i>architecte DPLG</i> 115, rue des érables Parc d'Activités du Pays de Lorris 45260 LORRIS <i>Loiret Arch'Concept F 690-24</i>	Maitre d'ouvrage : Office National des Forêts (O.N.F.) 100 Bd de la Salle, 45760 Boigny-sur-Bionne	Lieu des Travaux : Création d'un Entrepôt Climat des Houssières, Route de la Chênetière 45450 Ingrannes	Photographies	40 Mise à jour du : 26.05.2026	DCE
--	--	---	----------------------	--	-------------------



Vue 5



Vue 6



Vue 7

Signature Maître d'Oeuvre :

Maître d'oeuvre : Claude FERRARI <i>architecte DPLG</i> 115, rue des érables Parc d'Activités du Pays de Lorris 45260 LORRIS <i>Loiret Arch'Concept F 690-24</i>	Maitre d'ouvrage : Office National des Forêts (O.N.F.) 100 Bd de la Salle, 45760 Boigny-sur-Bionne	Lieu des Travaux : Création d'un Entrepôt Climat des Houssières, Route de la Chênetière 45450 Ingrannes	Photographies	41 Mise à jour du : 26.05.2026	DCE
--	--	---	----------------------	--	-------------------



Vue 8



Vue 9



Vue 10



Vue 11

Signature Maître d'Oeuvre :

Maître d'oeuvre : Claude FERRARI <i>architecte DPLG</i> 115, rue des érables Parc d'Activités du Pays de Lorris 45260 LORRIS <i>Loiret Arch'Concept F 690-24</i>	Maitre d'ouvrage : Office National des Forêts (O.N.F.) 100 Bd de la Salle, 45760 Boigny-sur-Bionne	Lieu des Travaux : Création d'un Entrepôt Climat des Houssières, Route de la Chênetière 45450 Ingrannes	Photographies	42 Mise à jour du : 26.05.2026	DCE
--	--	---	----------------------	--	-------------------

