


# Normalisation BDR FD Eygues Raton

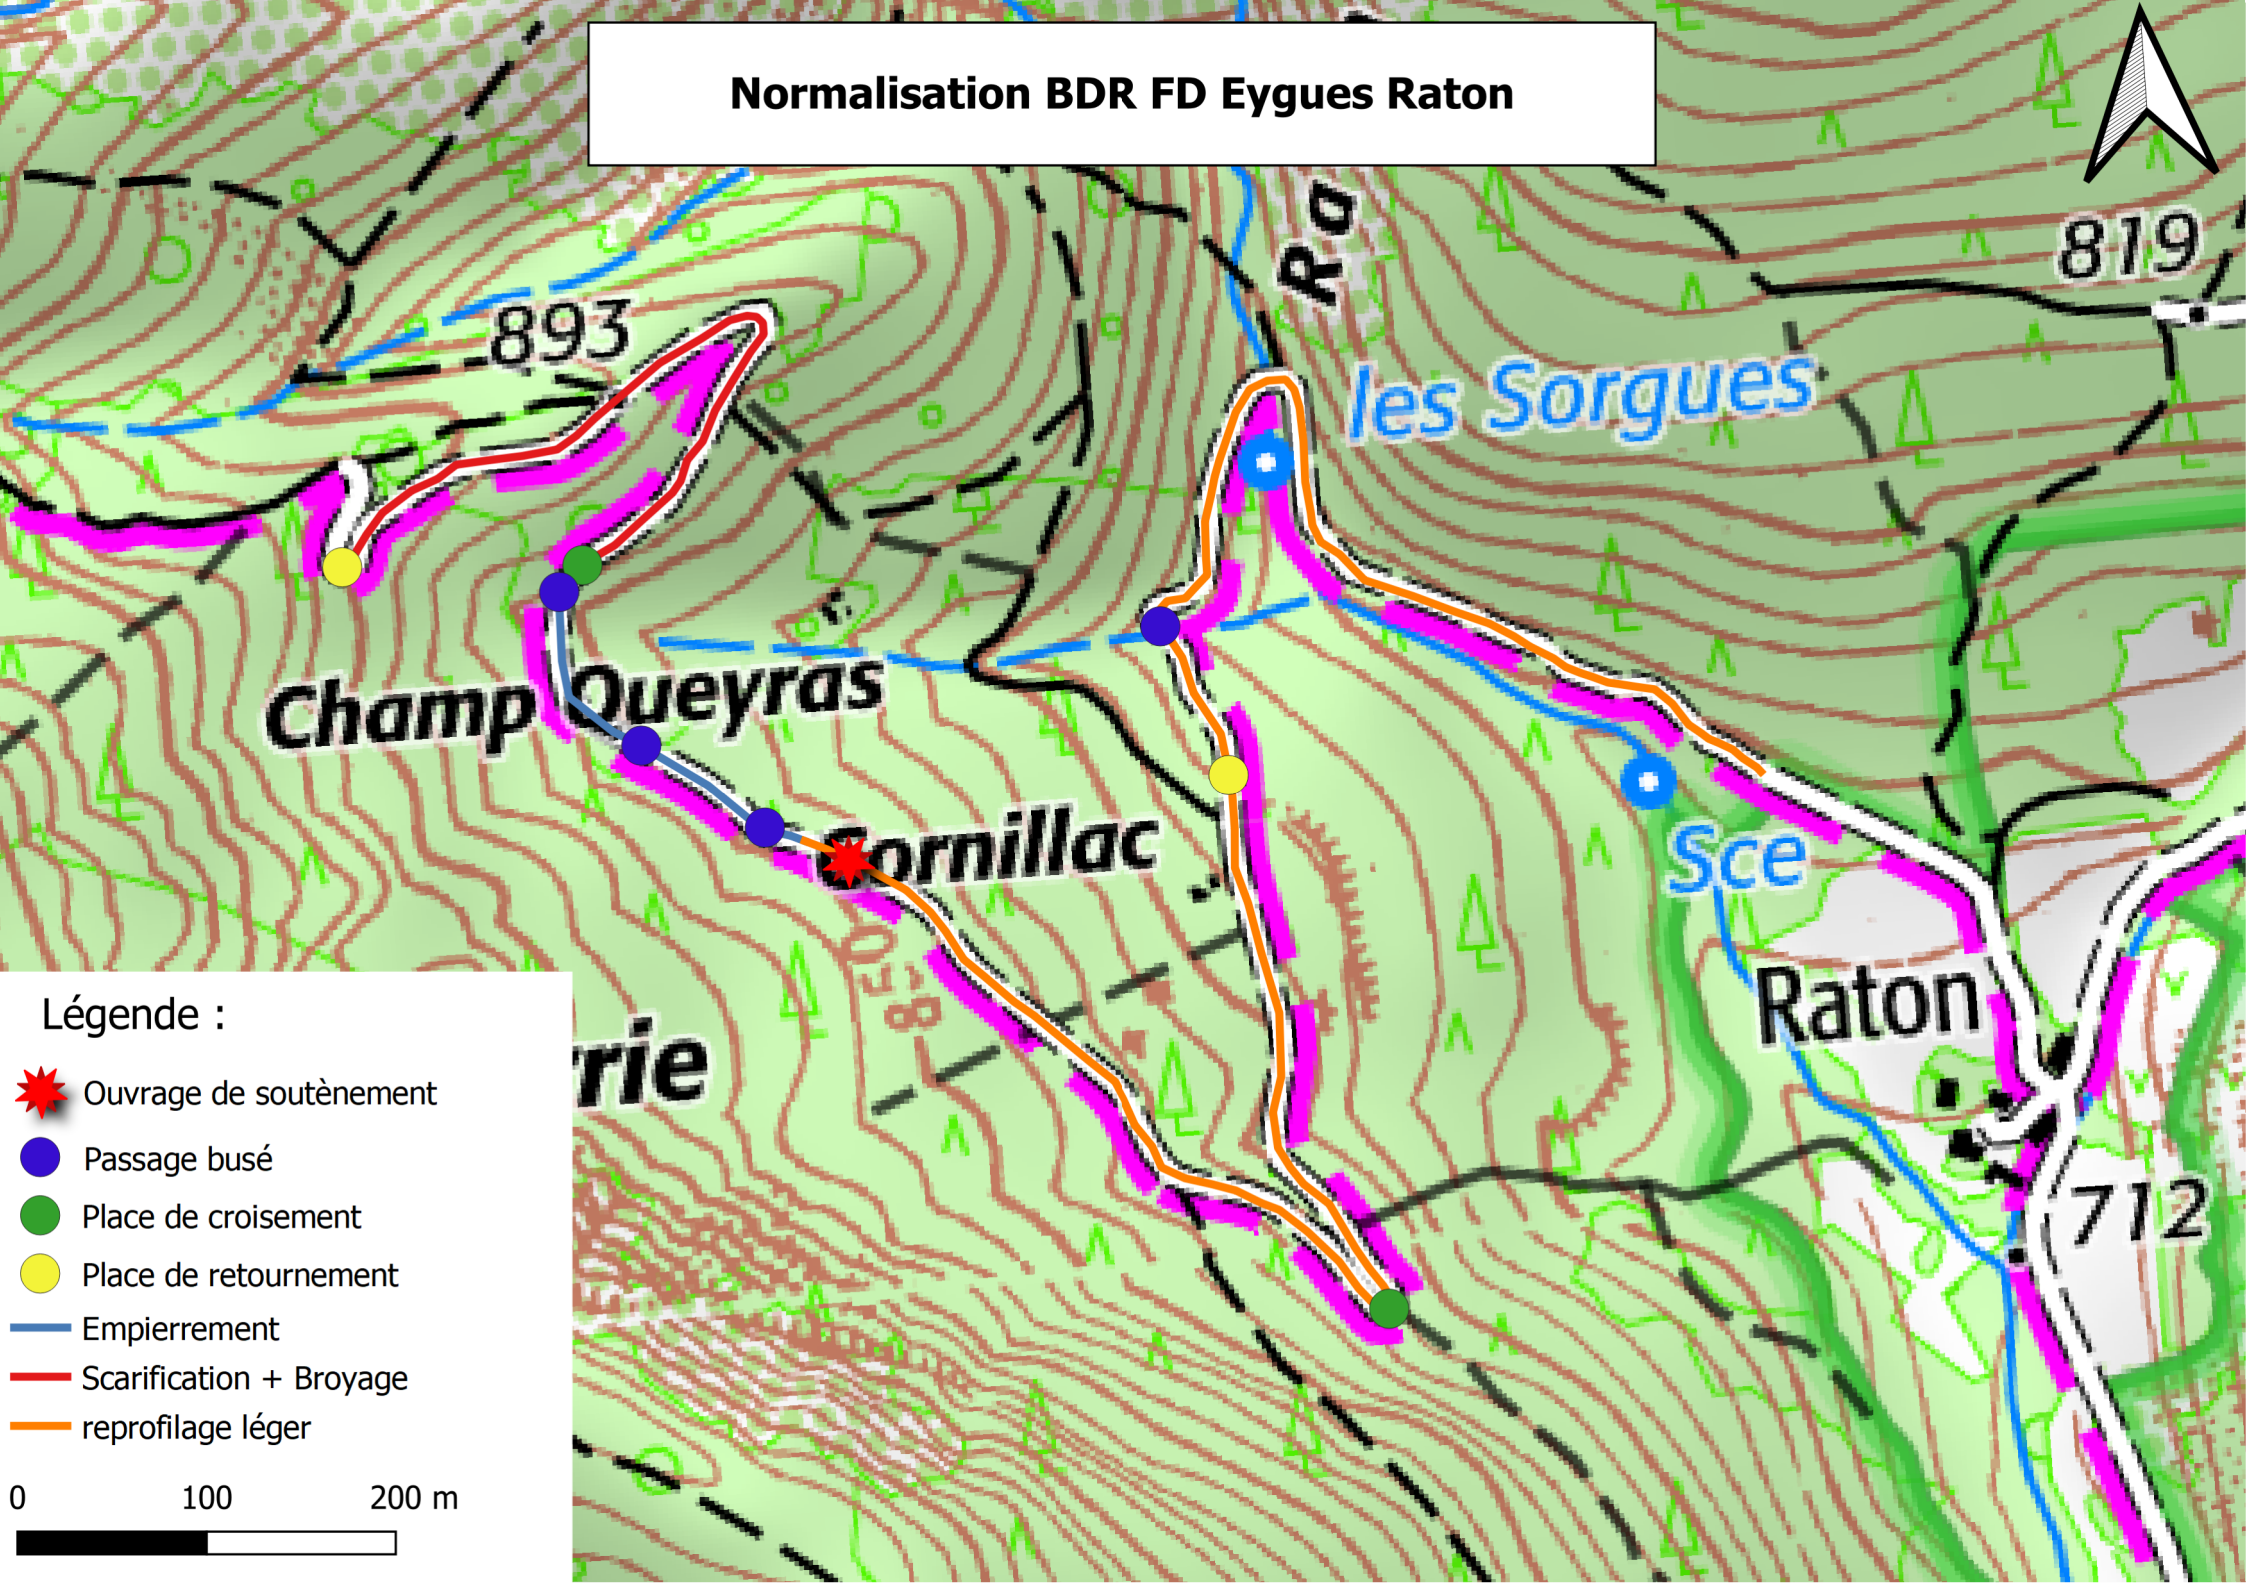

## Légende :

-  Ouvrage de soutènement
-  Passage busé
-  Place de croisement
-  Place de retournement
-  Empierrement
-  Scarification + Broyage
-  reprofilage léger

0 100 200 m

